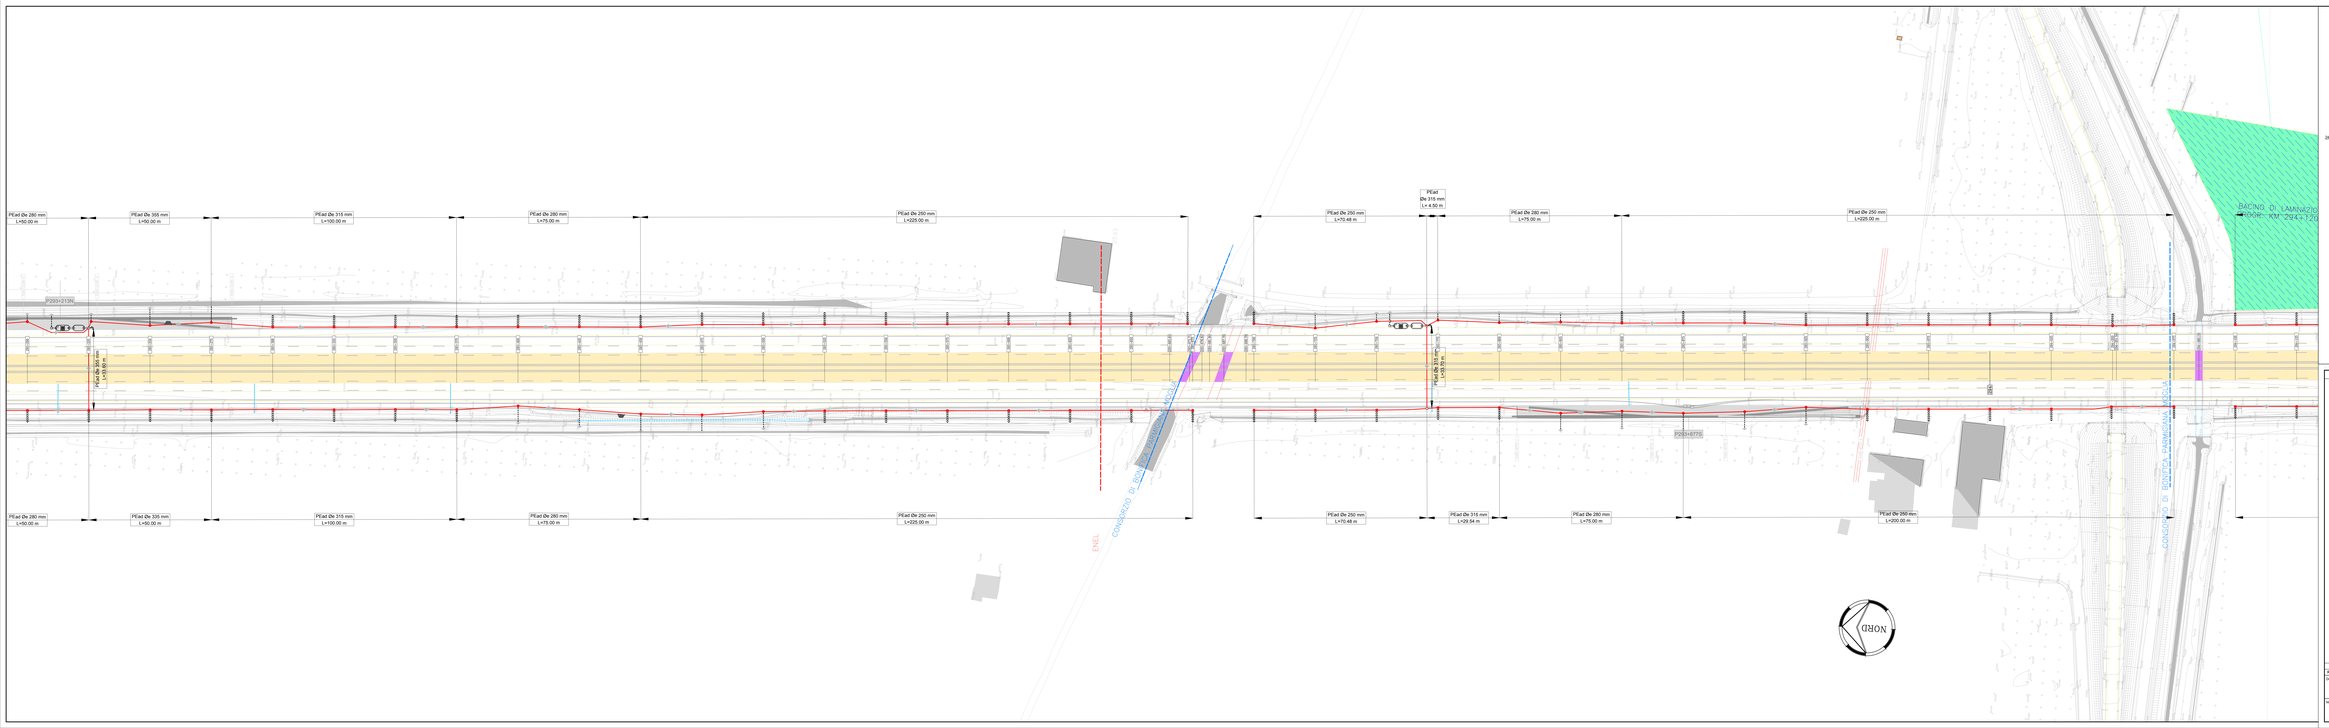

LEGENDA

NORD

LOTTO 2
SEGMENTO "A1"
LOTTO 2
SEGMENTO "A2"
LOTTO 3
SEGMENTO "B"
TRATTA "B"
TAVV. E1+B2
LOTTO 1
SEGMENTO "C"
ZZ+100
ZZ0+117
ZW+185
ZZ1+200
(Ricalcolare con D1)
STAZIONE DI MEDIDOLLO NORD
km 290

ACQUE DI PRIMA PIOGGIA
- Tubazione in PEad a gravità
- Tubazione in PEad in pressione

ACQUE DI SECONDA PIOGGIA
- Tubazione in PEad a gravità

ACQUE MISTE
- Tubazione in PEad a gravità

- Caditoia circolare D=60cm
- Caditoia viabotto
- Canaletta
- Pozzetto d'ispezione
- Pozzetto separatore di portata
- Sifoni di sicurezza impianto
- Immissione acque in collettore consortile
- Verso di scorrimento
- Embrici
- Scarico concentrato prima pioggia
- Scarico concentrato seconda pioggia
- Sifoni in corrispondenza dei muri
  Scarico di seconda pioggia in vasca
- Disabbiatore in continuo
- Dissabbiatore in continuo
- Impianto di sollevamento

SOCIETA' PER AZIONI AUTOSTRADA DEL BRENNERO – TRENTO

ORDINE DEGLI INGEGNERI DELLA PROV. DI TRENTO
dott.ing. ROBERTO BORETTI
INGEGNERE CAPO N° 1557

IL RESPONSABILE DEL PROCEDIMENTO
Dott. Ing. Roberto Boretti

autostrada del brennero

PROGETTO DEFINITIVO PER LA REALIZZAZIONE DELLA TERZA CORSIA NEL TRATTO COMPRESO TRA VERONA NORD (KM 223) E L'INTERSEZIONE CON L'AUTOSTRADA A1 (KM 314)

B	LOTTO 3 - da Nogarole Rocca (km 286+185) a Campogalliano (km 312+200)
5.3.62	RACCOLTA E TRATTAMENTO ACQUE DI PIATTAFORMA Planimetria rete di smaltimento acque scala 1:500 Dal km 293+200 al km 294+150

REVISIONE	DATA	DESCRIZIONE	EMESSIONE	CONTROLLO	VERIFICA	APPROVAZIONE
			REDAZIONE			

DATA PROGETTO: LUGLIO 2009

NUMERO PROGETTO: 31/09

DIREZIONE TECNICA GENERALE

ORDINE DEGLI INGEGNERI DELLA PROV. DI TRENTO
Dott. Ing. CARLO CURTI
N° 1557
LIBERO PROFESSIONISTA
LIBERO PROFESSIONISTA