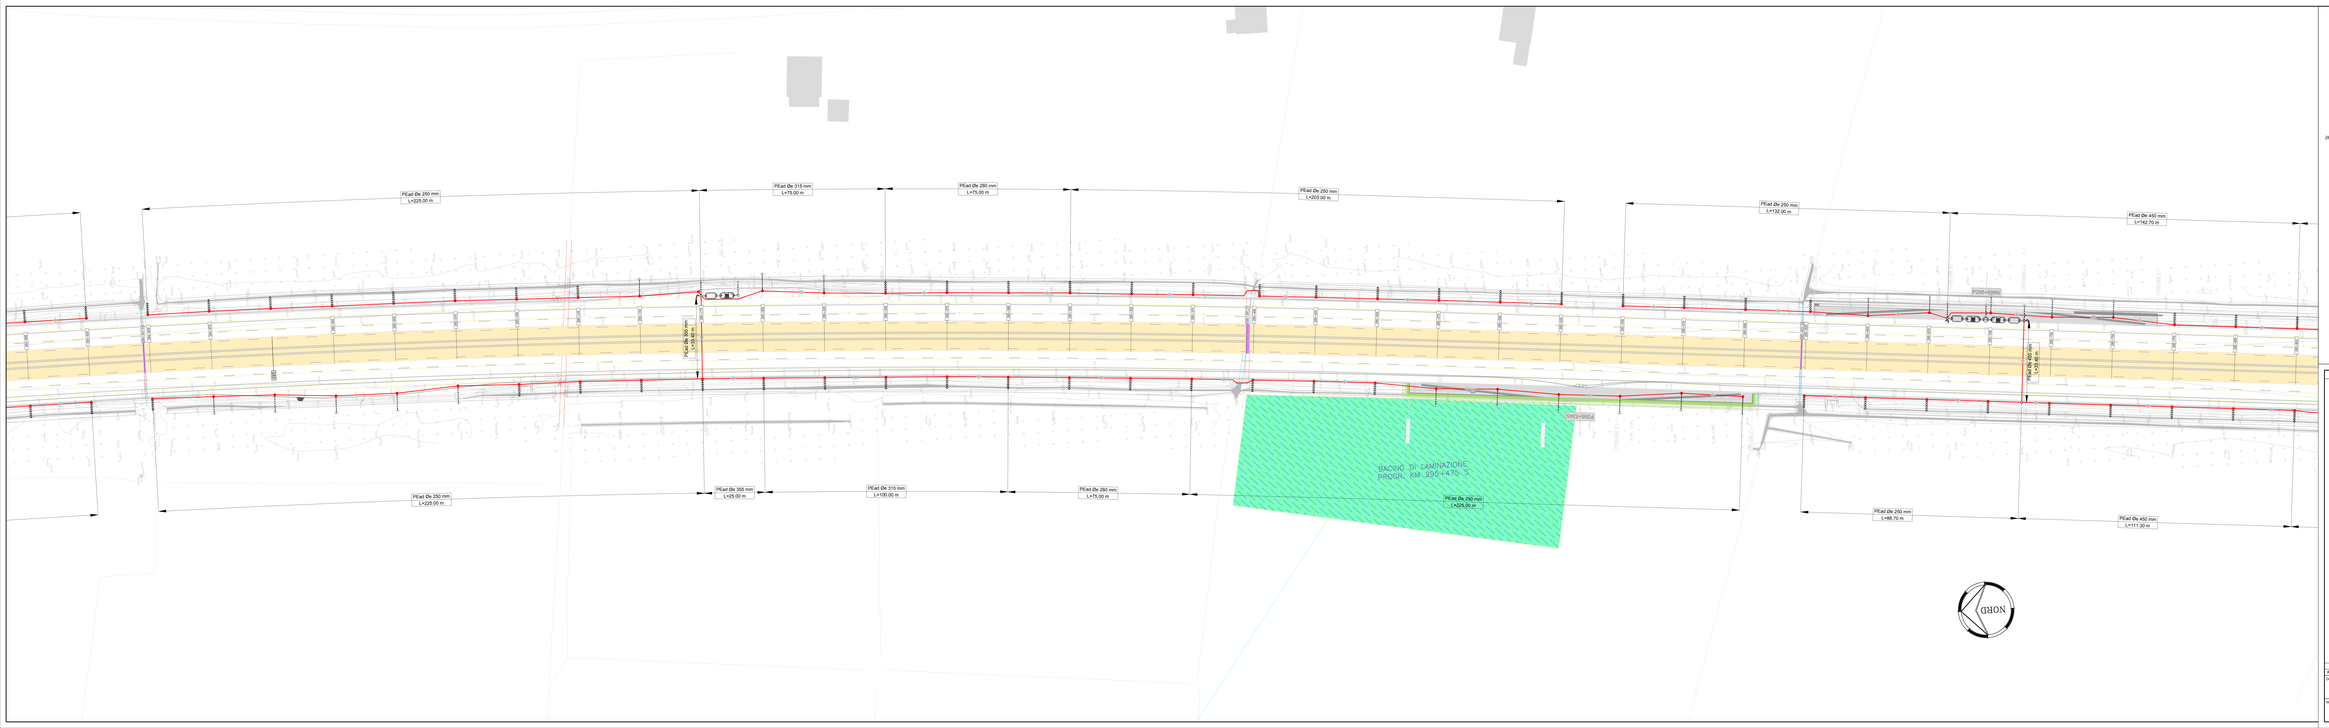

LEGENDA

NORD

221+100
LOTTO 2
SEGMENTO "A1"
226+117
LOTTO 2
SEGMENTO "A2"
STAZIONE DI MEDIOLUM-ROLO
241+55
LOTTO 3
SEGMENTO "B"
km 290
TRATTA "B"
TAVV. E1+B2
212+200
Interazione con I241
LOTTO 1
SEGMENTO "C"

ACQUE DI PRIMA PIOGGIA
- Tubazione in PEad a gravità
- Tubazione in PEad in pressione

ACQUE DI SECONDA PIOGGIA
- Tubazione in PEad a gravità

ACQUE MISTE
- Tubazione in PEad a gravità

- Caditoia circolare D=60cm
- Caditoia visibilità
- Canaletta
- Pozzetto d'ispezione
- Pozzetto separatore di portata
- Sifoni di sicurezza impianto
- Immissione acque in collettore consortile
- Verso di scorrimento
- Embrici
- Scarico concentrato prima pioggia
- Scarico concentrato seconda pioggia
- Sifoni in corrispondenza dei muri
  Scarico di seconda pioggia in vasca
- Disoleatore in continuo
- Oscillatore in continuo
- Impianto di sollevamento

SOCIETA' PER AZIONI AUTOSTRADA DEL BRENNERO – TRENTO

ORDINE DEGLI INGEGNERI DELLA PROV. DI TRENTO
dott.ing. ROBERTO BORETTI
INGEGNERE capo n. 1037

RESPONSABILE DEL PROCEDIMENTO
Dott. Ing. Roberto Boretti

autostrada del brennero

PROGETTO DEFINITIVO PER LA REALIZZAZIONE DELLA TERZA CORSIA NEL TRATTO COMPRESO TRA VERONA NORD (KM 223) E L'INTERSEZIONE CON L'AUTOSTRADA A1 (KM 314)

B	LOTTO 3 - da Nogarole Rocca (km 286+185) a Campogalliano (km 312+200)
5.3.64.	RACCOLTA E TRATTAMENTO ACQUE DI PIATTAFORMA Planimetria rete di smaltimento acque scala 1:500 Dal km 294+900 al km 295+850

REVISIONE	DATA	DESCRIZIONE	EMESSIONE	CAMPOGALLIANO	R. BORTOLOTTI	C. COSTA
			REDAZIONE:	VERIFICA:	APPROVAZIONE:	

DATA PROGETTO: LUGLIO 2009

NUMERO PROGETTO: 31/09

DIREZIONE TECNICA GENERALE

ORDINE DEGLI INGEGNERI DELLA PROV. DI TRENTO
dott. ing. CARLO CESTA
n° 1037
LIBERO PROFESSIONISTA
LIBERA PROFESSIONE MANDATA