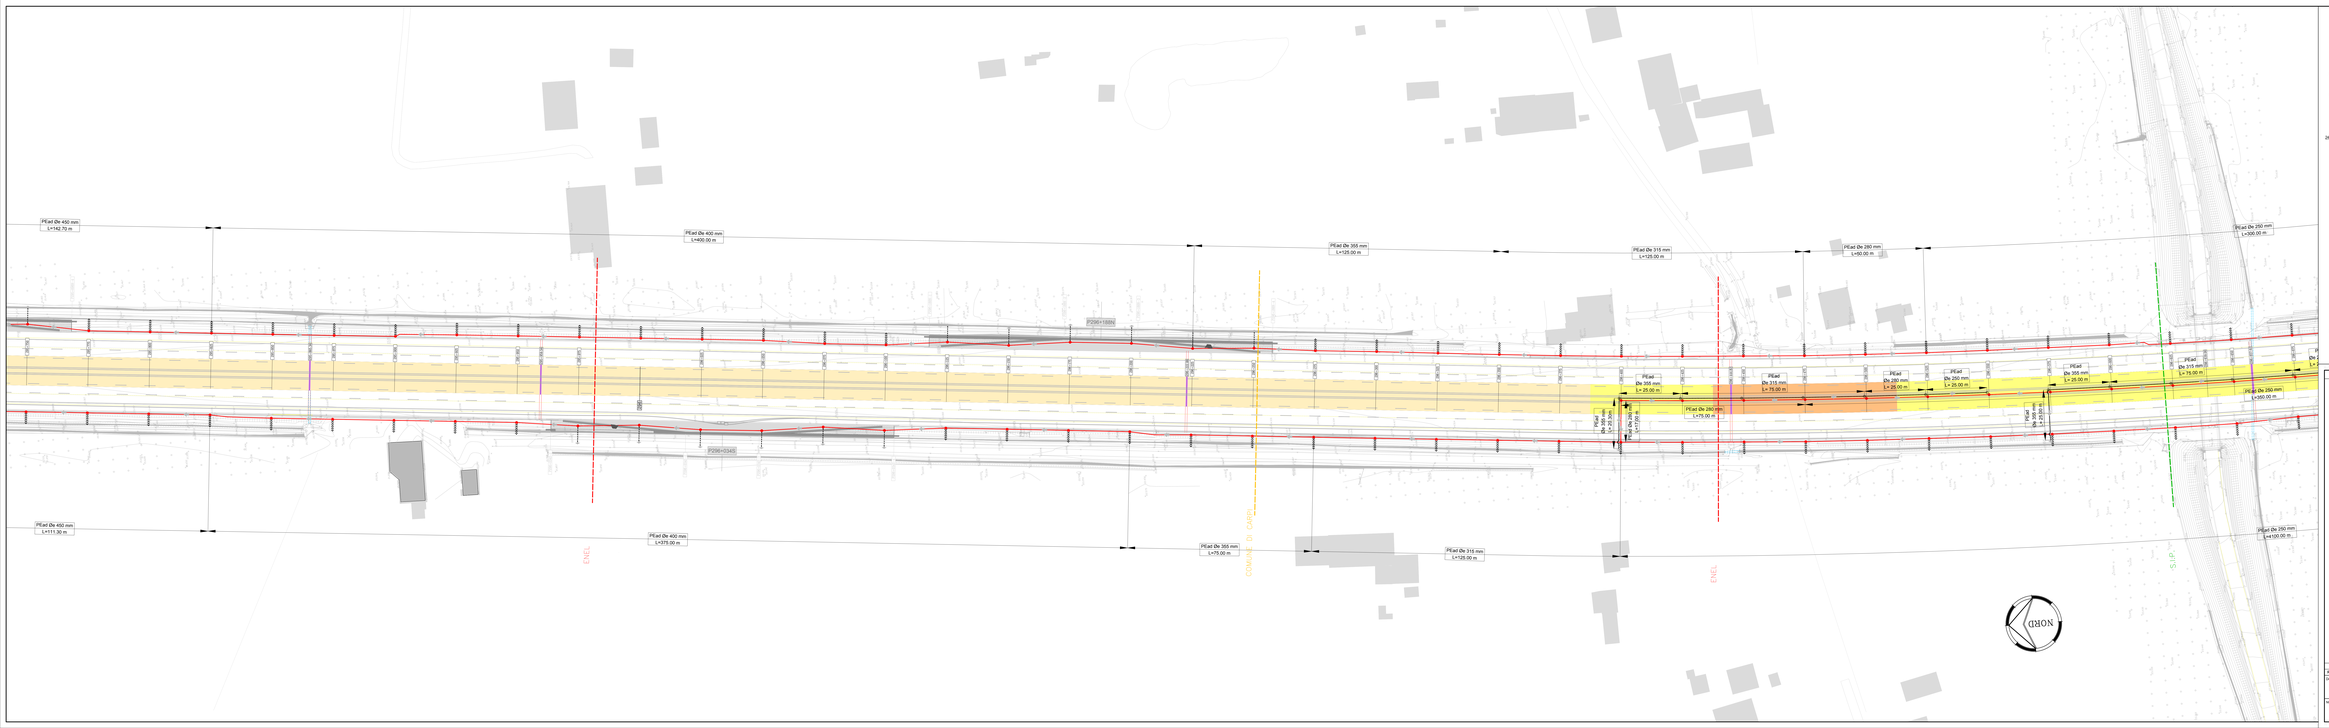

LEGENDA

NORD

LOTTO 2 SEGMENTO "A1"

LOTTO 2 SEGMENTO "A2"

STAZIONE DI MEDESIMO NOME

LOTTO 3 SEGMENTO "B"

SR 280

TRATTA "B" TAVV. E1+B2

LOTTO 1 SEGMENTO "C"

223+100

226+117

246+185

312+450

Interruzione con TK1

ACQUE DI PRIMA PIOGGIA

Tubazione in PEad a gravità

Tubazione in PEad in pressione

ACQUE DI SECONDA PIOGGIA

Tubazione in PEad a gravità

ACQUE MISTE

Tubazione in PEad a gravità

Cadiosa circolare D=60cm

Cadiosa viadotto

Canaletta

Pozzetto d'ispezione

Pozzetto separatore di portata

Sifoni di sicurezza impianto

Immissione acque in collettore consortile

Verso di scorrimento

Entrpo/u

Scarico concentrato prima pioggia

Scarico concentrato seconda pioggia

Sifoni in corrispondenza dei muri
Scarico di seconda pioggia in vasca

Disassbbatore in continuo

Deviatoiera in continuo

Impianto di sollevamento

SOCIETA' PER AZIONI AUTOSTRADA DEL BRENNERO – TRENTO

ORDINE DEGLI INGEGNERI DELLA PROV. DI TRENTO
dott.ing. ROBERTO BORETTI
INGEGNERE CAPO N° 1557

RESPONSABILE DEL PROCEDIMENTO
Dott. Ing. Roberto Boretti

autostrada del brennero

PROGETTO DEFINITIVO PER LA REALIZZAZIONE DELLA TERZA CORSIA NEL TRATTO COMPRESO TRA VERONA NORD (KM 223) E L'INTERSEZIONE CON L'AUTOSTRADA A1 (KM 314)

B	LOTTO 3 - da Reggiolo Rocca (km 246+185) a Campogalliano (km 312+200)
5.3.65.	RACCOLTA E TRATTAMENTO ACQUE DI PIATTAFORMA Planimetria rete di smaltimento acque scala 1:500 Dal km 295+750 al km 296+700

REVISIONE	DATA	DESCRIZIONE	EMESSIONE	CHECKED	R. BORTOLOTTI	C. COSTA
			REDAZIONE	VERIFICA	APPROVAZIONE	

DATA PROGETTO: LUGLIO 2009

NUMERO PROGETTO: 31/09

DIREZIONE TECNICA GENERALE

ORDINE DEGLI INGEGNERI DELLA PROVINCIA DI TRENTO
Dott. Ing. CARLO CESTA
N° 1557
DIRETTORE TECNICO GENERALE
DIRETTORE GENERALE

DIR. TECNICO: BORETTI - COSTA - CESTA