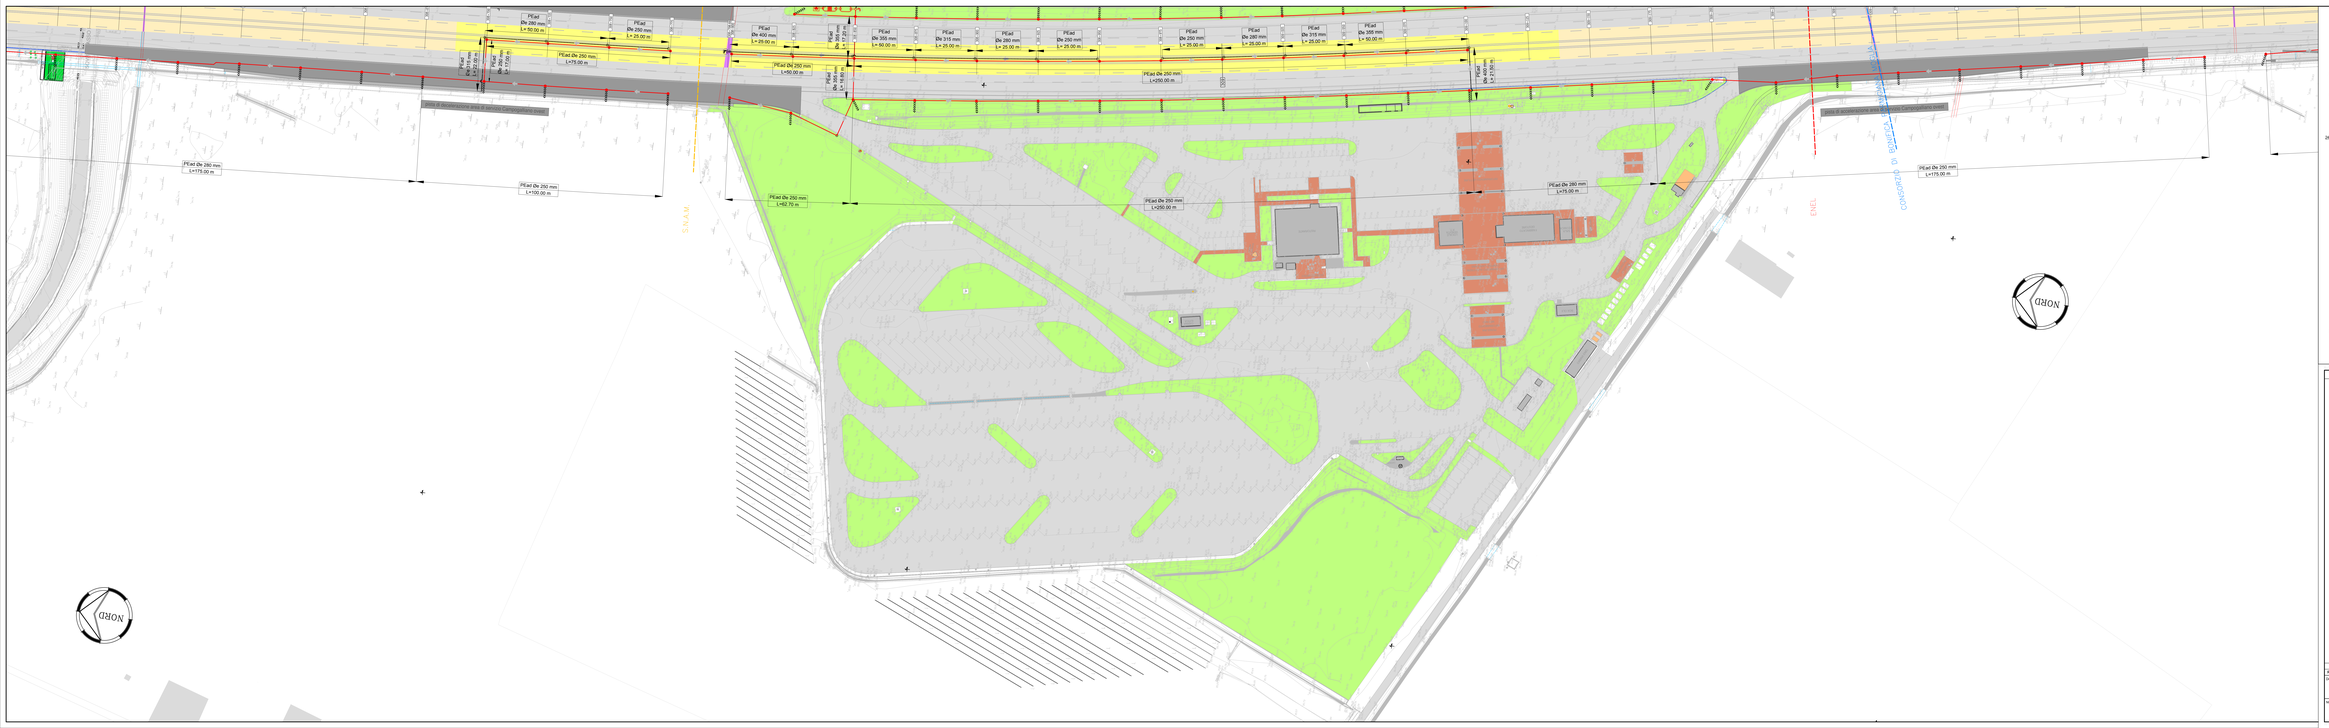

LEGENDA

NORD

LOTTO 2 SEGMENTO "A1"
km 222
LOTTO 2 SEGMENTO "A2"
STAZIONE DI CAMPI
LOTTO 3 SEGMENTO "B"
AREE DI SERVIZIO CAMPOGALLIANO
km 232
TRATTA "B" TAVE B1-B7
LOTTO 1 SEGMENTO "C"
Interazione con TK1

222+150
230+117
240+185
212+450

FINE SEGMENTO "B1"
INIZIO SEGMENTO "B"

ACQUE DI PRIMA PIOGGIA
- Tubazione in PEad a gravità
- Tubazione in PEad in pressione

ACQUE DI SECONDA PIOGGIA
- Tubazione in PEad a gravità

ACQUE MISTE
- Tubazione in PEad a gravità

- Cadiosa circolare D=60cm
- Cadiosa viadotto
- Canaletta
- Pozzetto d'ispezione
- Pozzetto separatore di portata
- Sifoni di sicurezza impianto
- Immissione acque in collettore consortile
- Verso di scorrimento
- Embrici
- Scarico concentrato prima pioggia
- Scarico concentrato seconda pioggia
- Sifoni in corrispondenza dei muri Scarico di seconda pioggia in cortina
- Disabbiatore in continuo
- Oleofiltro in continuo
- Impianto di sollevamento
- Limite tratte

SOCIETA' PER AZIONI AUTOSTRADA DEL BRENNERO – TRENTO

ORDINE DEGLI INGEGNERI DELLA PROV. DI TRENTO
dott.ing. ROBERTO BORETTI
INGEGNERE capo n° 1557

RESPONSABILE DEL PROCEDIMENTO
Dott. Ing. Roberto Boretti

autostrada del brennero

PROGETTO DEFINITIVO PER LA REALIZZAZIONE DELLA TERZA CORSIA NEL TRATTO COMPRESO TRA VERONA NORD (KM 223) E L'INTERSEZIONE CON L'AUTOSTRADA A1 (KM 314)

B	LOTTO 3 - da Nogarole Rocca (km 246+185) a Campogalliano (km 312+200)
5.3.B1.	RACCOLTA E TRATTAMENTO ACQUE DI PIATTAFORMA Planimetria rete di smaltimento acque scala 1:500 Area di Servizio Campogalliano Ovest

REVISIONE	DATA	DESCRIZIONE	REDAZIONE	VERIFICA	APPROVAZIONE

0	MAR. 2011	EMISSIONE	ORCESCO	R. BORTOLOTTI	C. COSTA

DATA PROGETTO: LUGLIO 2009

NUMERO PROGETTO: 31/09

DIREZIONE TECNICA GENERALE

DIRIGENTE DELL'UFFICIO TECNICO GENERALE E PROGETTAZIONE
ORDINE DEGLI INGEGNERI DELLA PROV. DI TRENTO
dott. ing. CARLO CESTA
n° 1557
DIRIGENTE DELL'UFFICIO TECNICO GENERALE E PROGETTAZIONE