Profilo progetto Carreggiata Nord

ANDAMENTO PLANIMETRICO

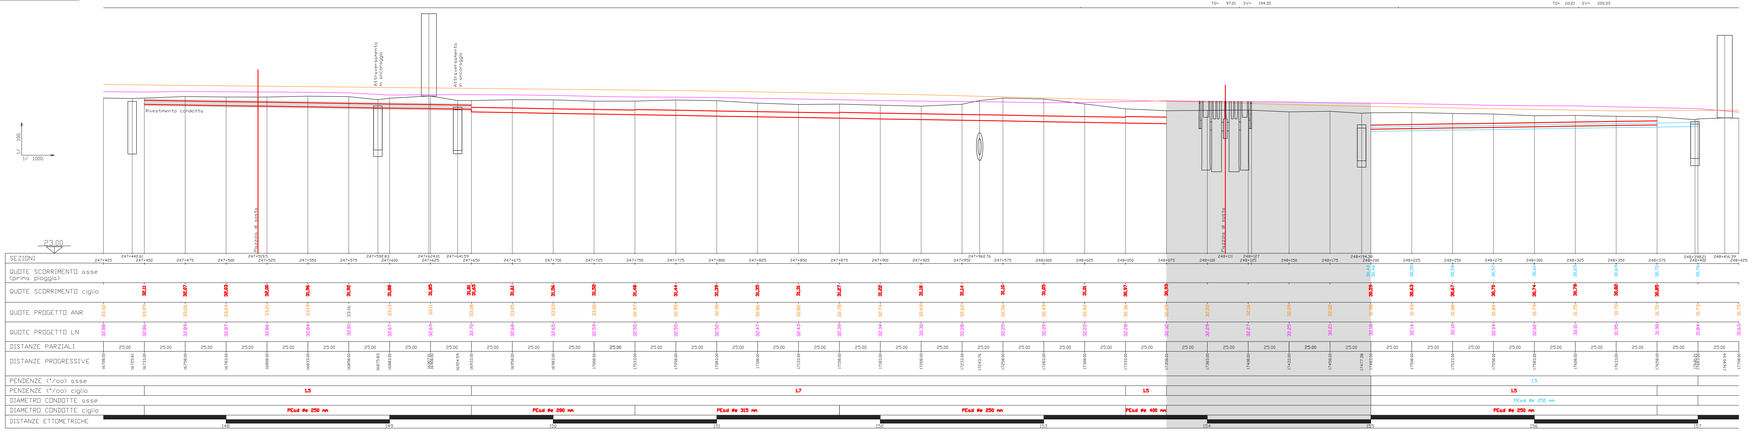
Rivestimento condotta
Attraversamento in viadotto
Attraversamento in viadotto
Pozzetto di partita
Pozzetto di partita
Pozzetto di arrivo
Pozzetto di arrivo
Pozzetto di arrivo