Profilo progetto
Carreggiata Nord

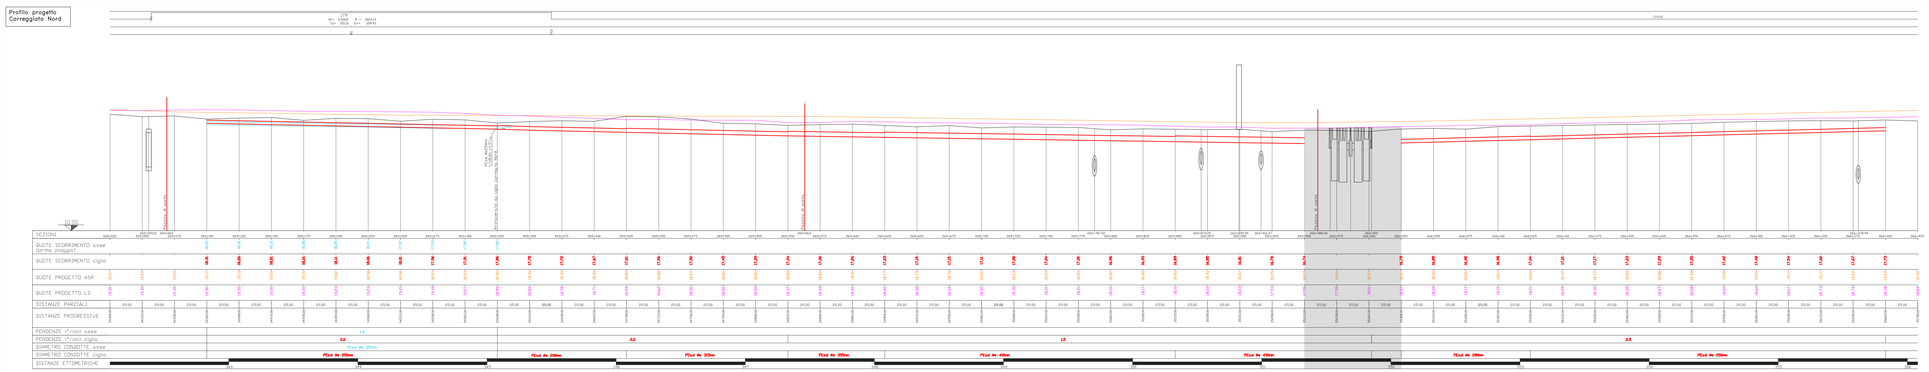
LTO
X= 4365 Y= 36514
Z= 205.0 IV= 39193
17665
Pozzetto di scarico
Pozzetto di scarico
Pozzetto di scarico
Cl.d.P.=205.0
Cl.d.P.=204.8
Cl.d.P.=204.8
Cl.d.P.=204.8