Profilo progetto
Carreggiata Nord

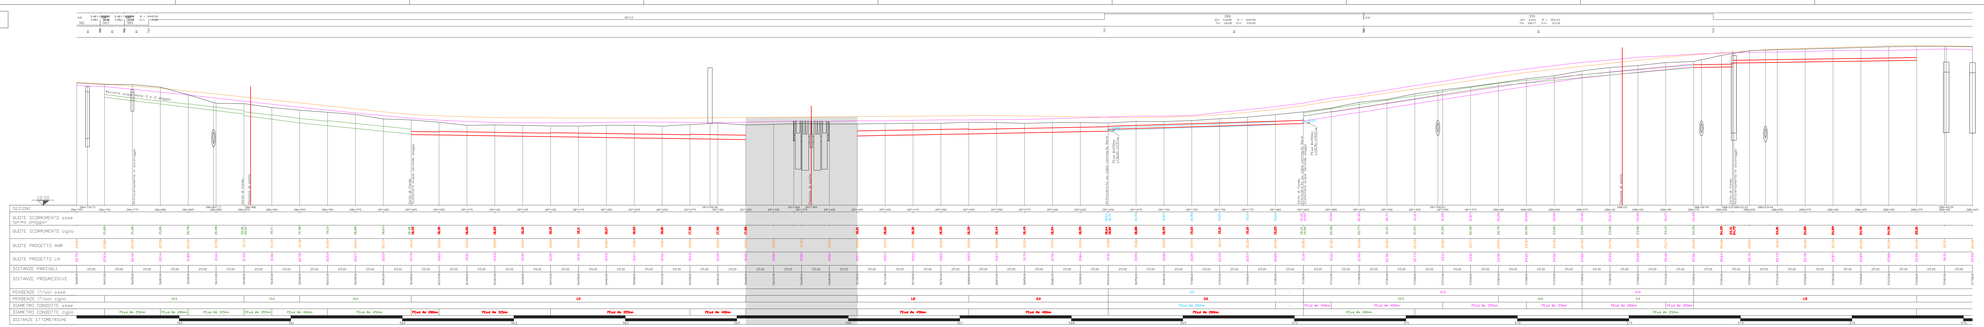

Profilo progetto
Carreggiata Sud

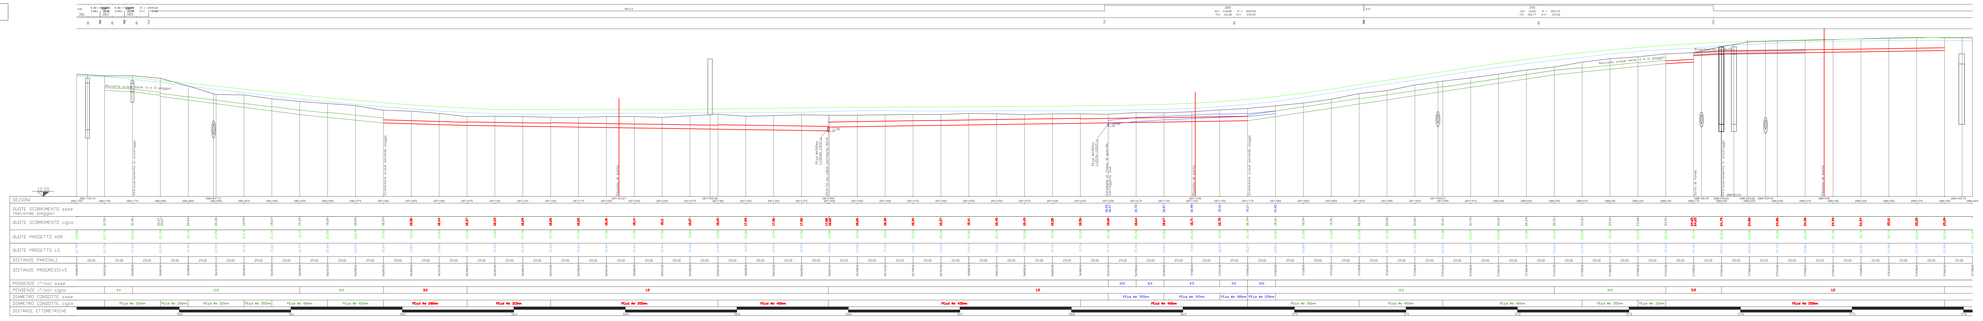

Particolare
Impianto trattamento

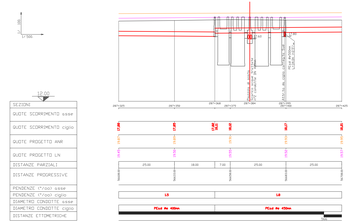

LEGENDA

OPERE DI PROGETTO

- ACQUE DI PRIMA PIOGGIA - Tubazione in PEad a gravità in ciglio esterno carreggiata nord e sud
- ACQUE MISTE - Tubazione in PEad a gravità in ciglio esterno carreggiata nord e sud
- ACQUE DI PRIMA PIOGGIA - Tubazione in PEad a gravità in asse strada
- ACQUE MISTE - Tubazione in PEad a gravità in in asse autostradale
- ACQUE DI SECONDA PIOGGIA - Tubazione in PEad a gravità in asse autostradale
- Tubazione in PEad in pressione
- Asse ANR - Profilo di progetto del ciglio autostradale interno in carreggiata nord
- Asse LN - Profilo di progetto del ciglio autostradale esterno in carreggiata nord
- Asse ASR - Profilo di progetto del ciglio autostradale interno in carreggiata sud
- Asse LS - Profilo di progetto del ciglio autostradale esterno in carreggiata sud
- Terreno - Profilo andamento attuale del terreno in corrispondenza dell'asse autostradale

Impianto di trattamento

Impianto di sollevamento

Pozzetto separatore di portata - Sostituisce acque seconda pioggia

Tubazioni di attraversamento delle condotte di progetto

OPERE ESISTENTI

Manufatti di attraversamento esistenti

Limite tratte

SOCIETA' PER AZIONI AUTOSTRADA DEL BRENNERO — TRENTO

ORDINE DELLA INGEGNERI DELLA PROV. DI TRENTO
dott.ing. ROBERTO BOSETTI
INGEGNERE CAPO N° 1457

IL DIRIGENTE DEL REDIGENTE
dott. ing. Roberto Bosetti

autostrada del brennero

PROGETTO DEFINITIVO PER LA REALIZZAZIONE DELLA TERZA CORSIA NEL TRATTO COMPRESO TRA VERONA NORD (KM 223) E L'INTERSEZIONE CON L'AUTOSTRADA A1 (KM 314)

B	LOTTO 3 - A. Nogarole Rocca (km 266+185) a Campogalliano (km 323+206)
5.3.59	RACCOLTA E TRATTAMENTO ACQUE DI PIATTAFORMA Profili idraulici Sottobacino al km 287+375 Carr. Nord

F	MAR. 2011	EMISSIONE	DIREZIONE	R. BORTOLOTTI	C. COZZA
REVISIONE	DATA	DESCRIZIONE	REDAZIONE	VERIFICA	APPROVAZIONE

DATA PROGETTO
LUGLIO 2008

NUMERO PROGETTO
31/08

DIREZIONE TECNICA GENERALE

IL DIRETTORE TECNICO GENERALE / PROGETTISTA
dott. ing. Roberto Bosetti
ORDINE DEGLI INGEGNERI DELLA PROV. DI TRENTO
Sez. A n. 1457
INGEGNERE CAPO
dott. ing. Roberto Bosetti