Profilo progetto
Carreggiata Nord

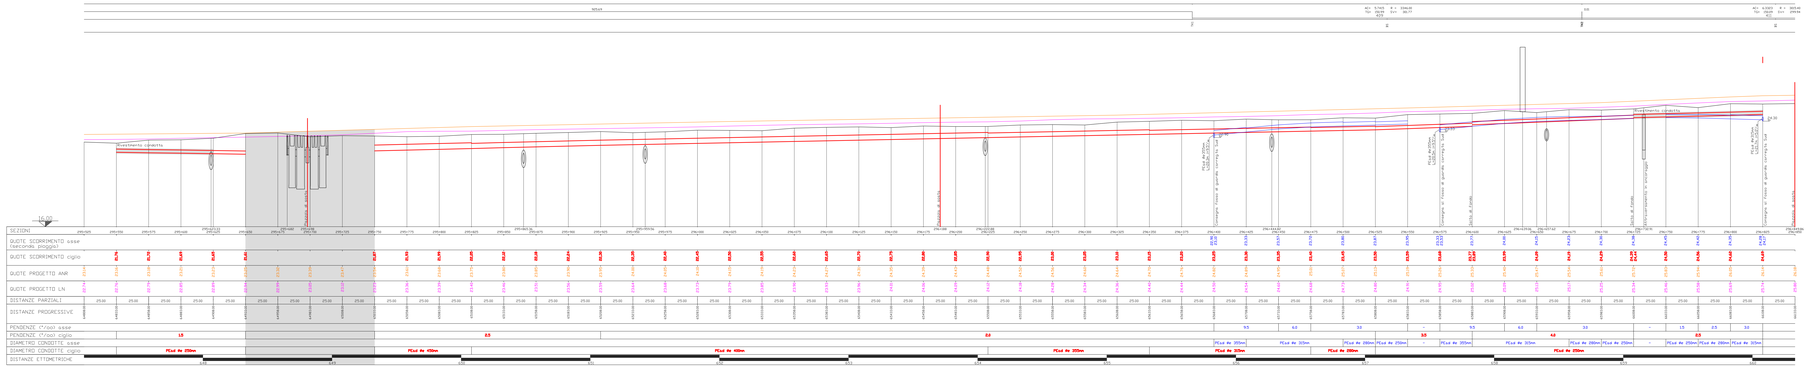


Particolare
Impianto trattamento

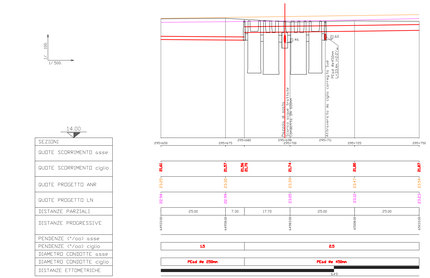


Profilo progetto
Carreggiata Sud

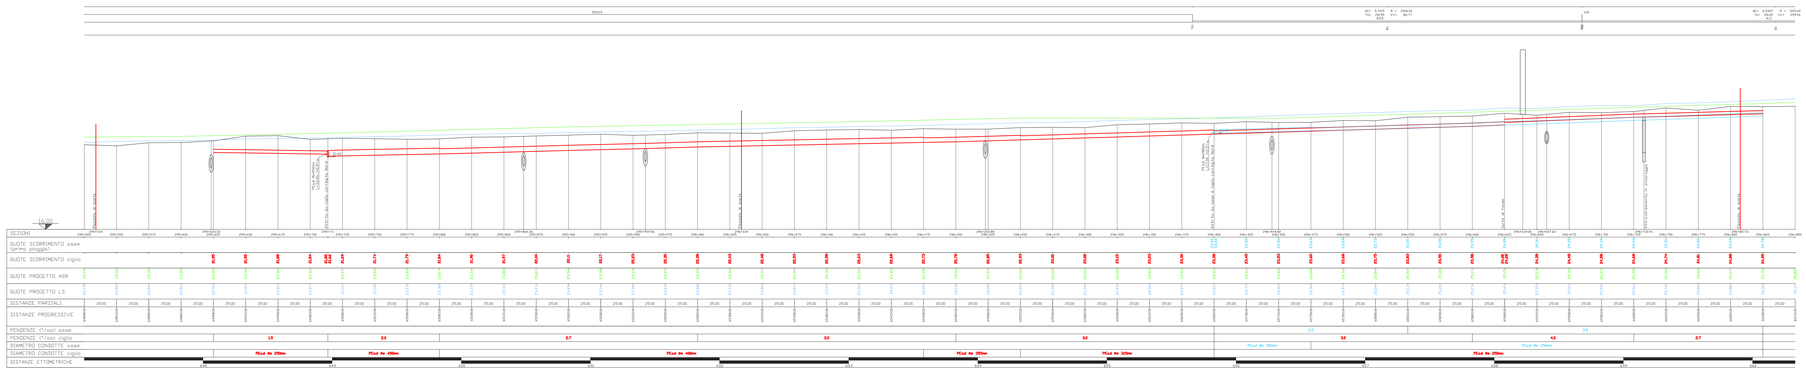


## LEGENDA

OPERE DI PROGETTO

- ACQUE DI PRIMA PIOGGIA - Tubazione in PEad a gravità in ciglio esterno carreggiata nord e sud
- ACQUE MISTE - Tubazione in PEad a gravità in ciglio esterno carreggiata nord e sud
- ACQUE DI PRIMA PIOGGIA - Tubazione in PEad a gravità in asse stradale
- ACQUE MISTE - Tubazione in PEad a gravità in in asse autostradale
- ACQUE DI SECONDA PIOGGIA - Tubazione in PEad a gravità in asse autostradale
- Tubazione in PEad in pressione
- Asse ANR - Profilo di progetto del ciglio autostradale interno in carreggiata nord
- Asse LN - Profilo di progetto del ciglio autostradale esterno in carreggiata nord
- Asse ASR - Profilo di progetto del ciglio autostradale interno in carreggiata sud
- Asse LS - Profilo di progetto del ciglio autostradale esterno in carreggiata sud
- Terreno - Profilo andamento attuale del terreno in corrispondenza dell'asse autostradale
- Impianto di trattamento
- Impianto di sollevamento
- Pozzetto separatore di portata - Sciamatore acque seconda pioggia
- Tubazioni di attraversamento delle condotte di progetto

OPERE ESISTENTI

- Manufatti di attraversamento esistenti
- Fine lottoIniziamento
- Inizio lottoIniziamento
- Limite tratte

SOCIETA' PER AZIONI AUTOSTRADA DEL BRENNERO – TRENTO

ORDINE DEGLI INGEGNERI DELLA PROV. DI TRENTO
dott.ing. ROBERTO BOLLETTI
INGEGNERE ALBO N° 1557

IL RESPONSABILE DEL PROCEDIMENTO
dott. ing. Roberto Bolletti

# autostrada del brennero

PROGETTO DEFINITIVO PER LA REALIZZAZIONE DELLA TERZA CORSIA NEL TRATTO COMPRESO TRA VERONA NORD (KM 223) E L'INTERSEZIONE CON L'AUTOSTRADA A1 (KM 314)

| | |
|---|---|
| B | LOTTO 3 - da Nogarole Rocca (km 246+145) a Campogalliano (km 312+200) |
| 5.3.67 | RACCOLTA E TRATTAMENTO ACQUE DI PIATTAFORMA<br>Profili idraulici<br>Sottobacino al km 295+696 Carr. Nord |

| REVISIONE | DATA | DESCRIZIONE | REDAZIONE | VERIFICA | APPROVAZIONE |
|---|---|---|---|---|---|
| | MAR. 2021 | EMISSIONE | IDROESSE | R. MORTOLOTTI | C. CODEA |

DATA PROGETTO: LUGLIO 2006

NUMERO PROGETTO: 31/09

DIREZIONE TECNICA GENERALE

IL DIRETTORE TECNICO GENERALE E PROGETTISTA
dott. ing. Roberto Bolletti

DIRETTORE DEGLI INGEGNERI DELLA PROV. DI BOLZANO
dott. ing. GABLER GERTRUD

INGEGNERE CAPO
dott. ing. PRIGNOLA ALESSIO