

Table with columns for stationing and rows for: QUOTE SCORRIMENTO asse (seconda pioggia), QUOTE SCORRIMENTO ciglio, QUOTE PROGETTO ANR, QUOTE PROGETTO LN, DISTANZE PARZIALI, DISTANZE PROGRESSIVE, PENDENZE (°/oo) asse, PENDENZE (°/oo) ciglio, DIAMETRO CONDOTTE asse, DIAMETRO CONDOTTE ciglio, DISTANZE ETOMETRICHE.

Table with columns for stationing and rows for: QUOTE SCORRIMENTO asse, QUOTE SCORRIMENTO ciglio, QUOTE PROGETTO ANR, QUOTE PROGETTO LN, DISTANZE PARZIALI, DISTANZE PROGRESSIVE, PENDENZE (°/oo) asse, PENDENZE (°/oo) ciglio, DIAMETRO CONDOTTE asse, DIAMETRO CONDOTTE ciglio, DISTANZE ETOMETRICHE.

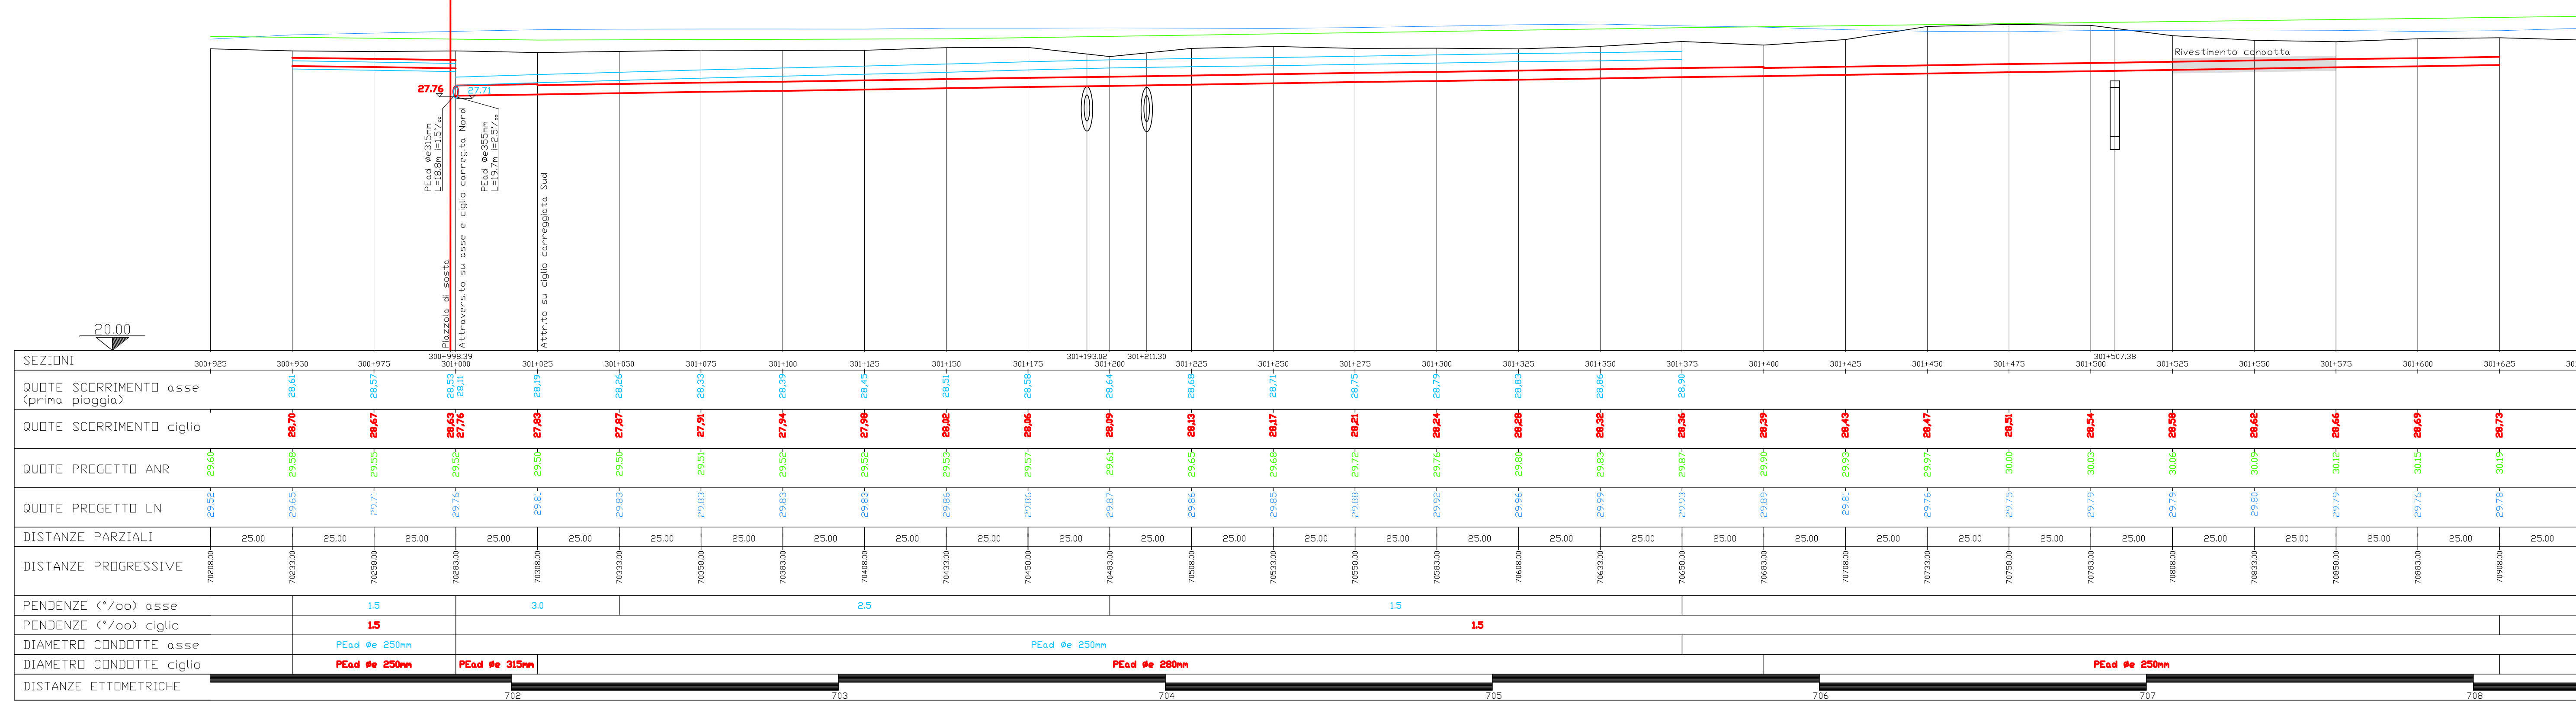
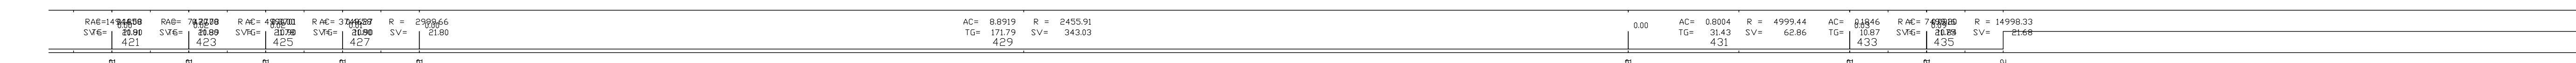


Table with columns for stationing and rows for: QUOTE SCORRIMENTO asse (prima pioggia), QUOTE SCORRIMENTO ciglio, QUOTE PROGETTO ANR, QUOTE PROGETTO LN, DISTANZE PARZIALI, DISTANZE PROGRESSIVE, PENDENZE (°/oo) asse, PENDENZE (°/oo) ciglio, DIAMETRO CONDOTTE asse, DIAMETRO CONDOTTE ciglio, DISTANZE ETOMETRICHE.

Legend section listing various symbols and colors for: OPERE DI PROGETTO (Acque di prima pioggia, Acque miste, etc.), OPERE ESISTENTI (Manufatti di attraversamento esistenti, Limite tratte).

ORDINE DEGLI INGEGNERI DELLA PROV. DI TRENTO dott.ing. ROBERTO BOSETTI INSCRIZIONE ALBO N° 1027

IL RESPONSABILE DEL PROCEDIMENTO dott. ing. Roberto Bosetti

# autostrada del brennero

### PROGETTO DEFINITIVO PER LA REALIZZAZIONE DELLA TERZA CORSIA NEL TRATTO COMPRESO TRA VERONA NORD (KM 223) E L'INTERSEZIONE CON L'AUTOSTRADA A1 (KM 314)

Table with columns B and 5.3.73, and rows: LOTTO 3 - da Nogarole Rocca (km 246+185) a Campogalliano (km 312+200); RACCOLTA E TRATTAMENTO ACQUE DI PIATTAFORMA; Profili idraulici; Sottobacino al km 301+007 Carr. Nord

Administrative table with columns: DATA, EMISSIONE, IDROESSE, R. BORTOLOTTI, C. COSTA; and rows for REVISIONE, DATA, DESCRIZIONE, REDAZIONE, VERIFICA, APPROVAZIONE. Includes logos for AZZ and DIREZIONE TECNICA GENERALE.