
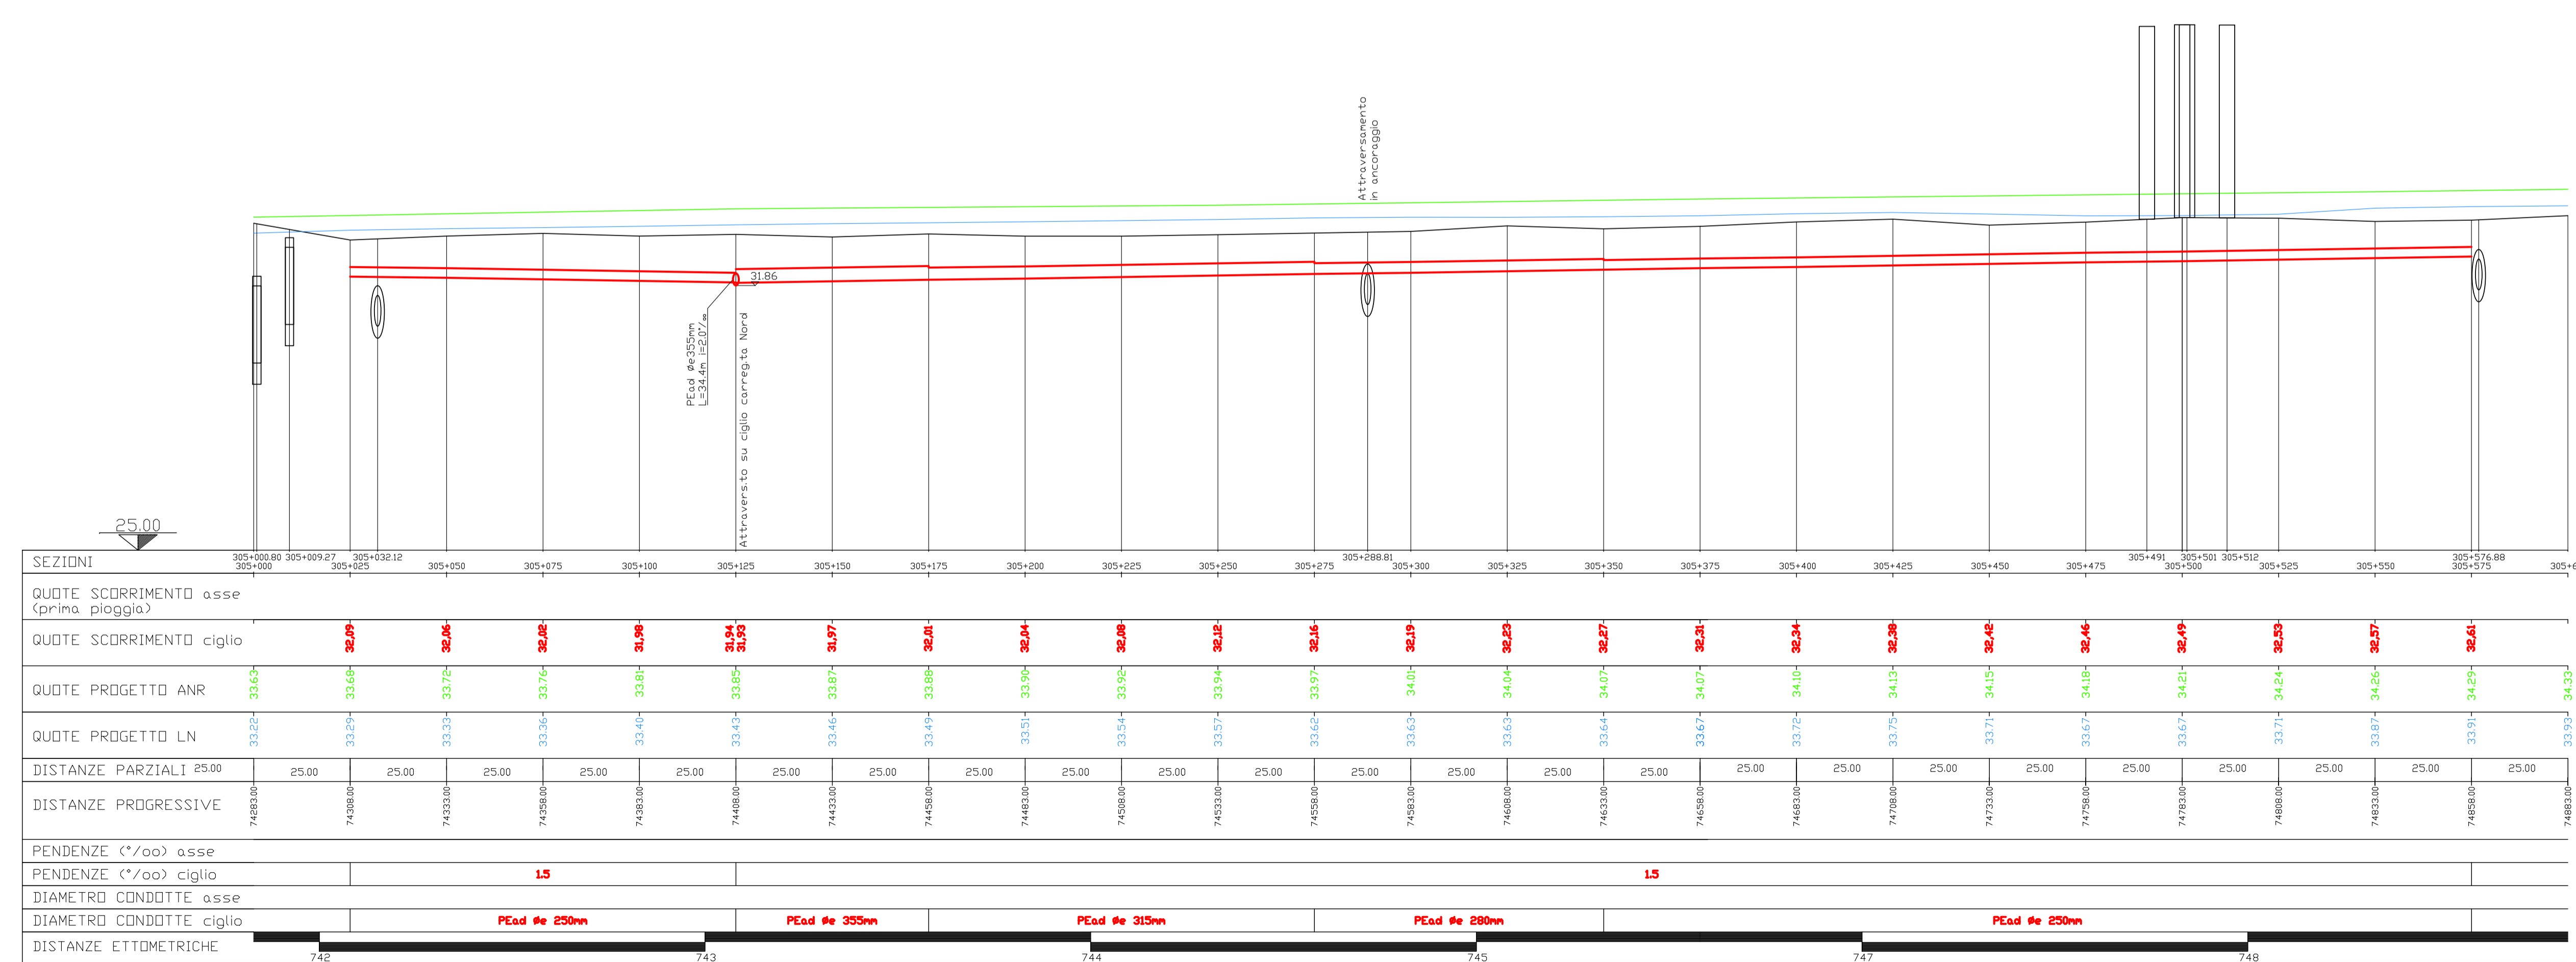


SEZIONI	305+075	305+100	305+119	305+125	305+150
QUOTE SCORRIMENTO asse					
QUOTE SCORRIMENTO ciglio					
QUOTE PROGETTO ANR					
QUOTE PROGETTO LN					
DISTANZE PARZIALI	25.00	25.00	25.00	25.00	25.00
DISTANZE PROGRESSIVE	74825.00	74850.00	74875.00	74900.00	74925.00
PENDENZE (‰) asse					
PENDENZE (‰) ciglio		15		15	
DIAMETRO CONDOTTE asse					
DIAMETRO CONDOTTE ciglio					
DISTANZE ETTOMETRICHE					

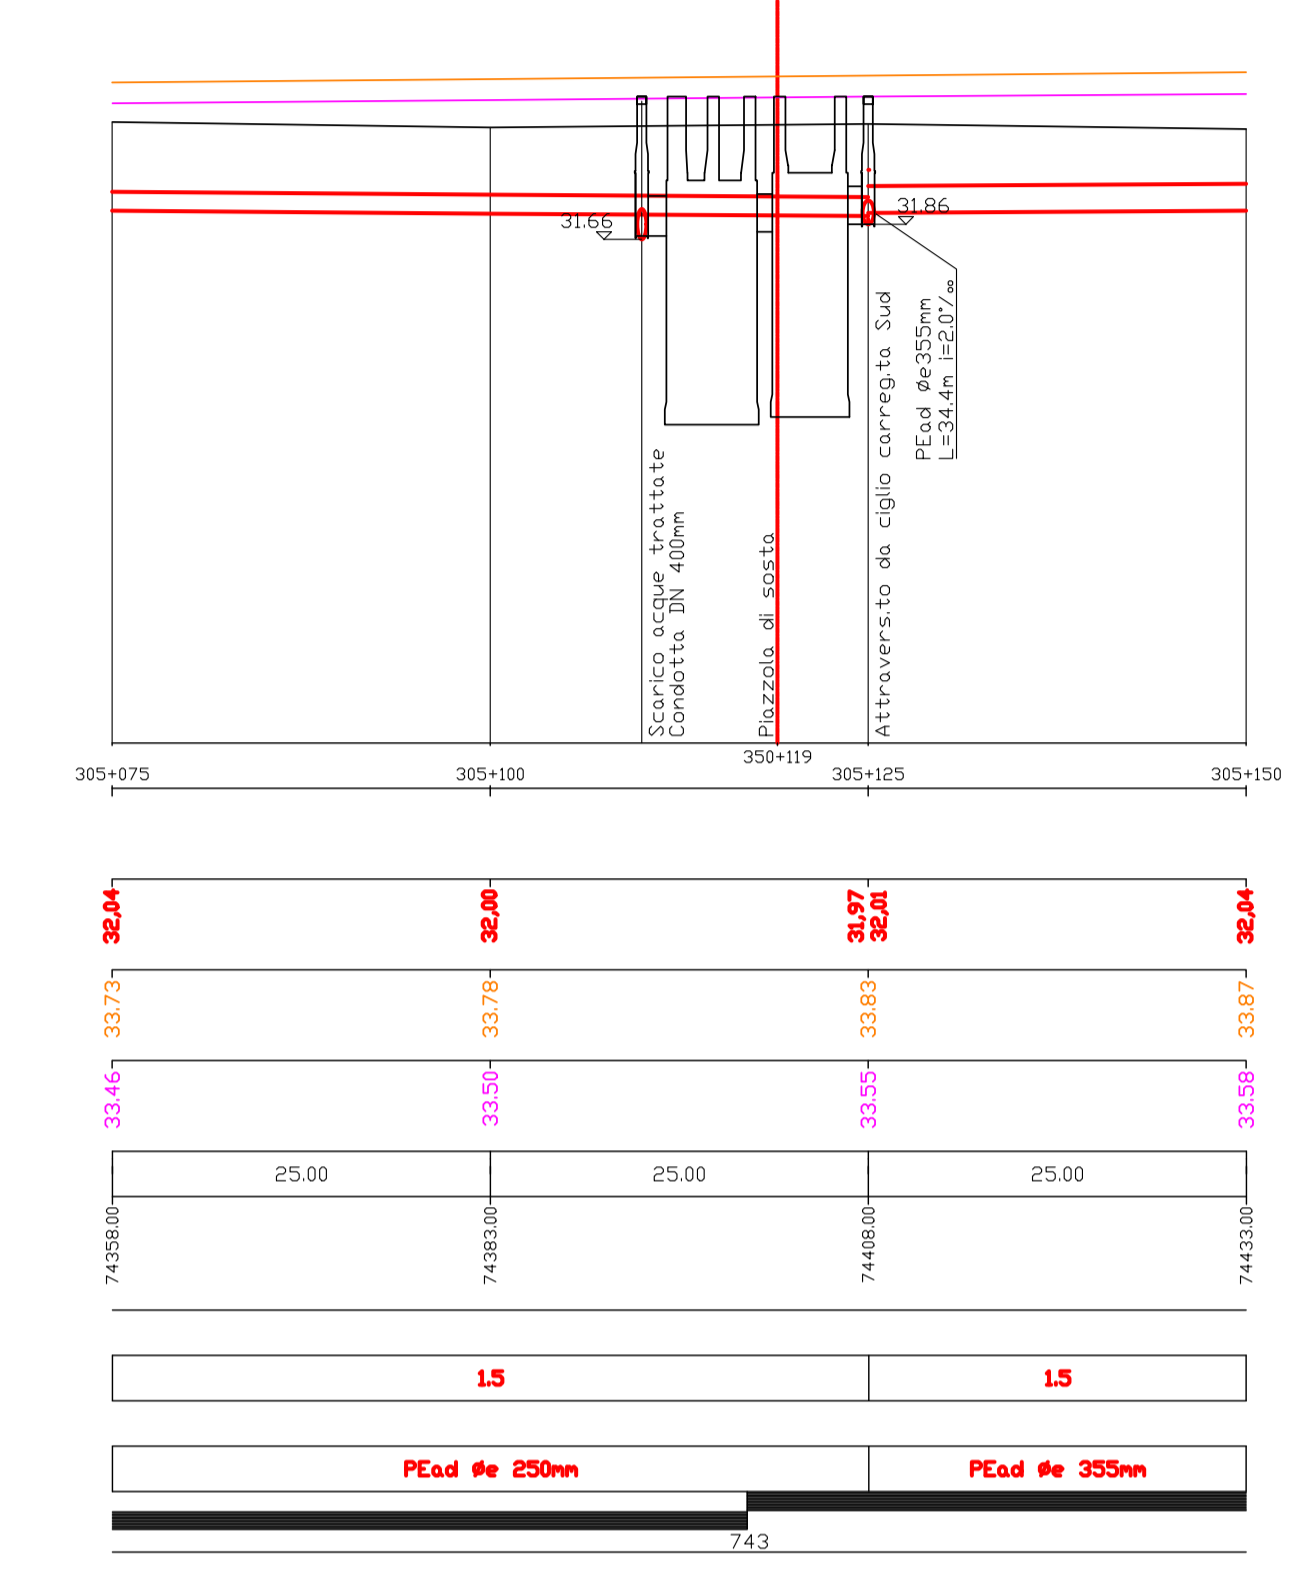

LEGENDA

OPERE DI PROGETTO

- ACQUE DI PRIMA PIOGGIA - Tubazione in PEad a gravità in ciglio esterno carreggiata nord e sud
- ACQUE MISTE - Tubazione in PEad a gravità in ciglio esterno carreggiata nord e sud
- ACQUE DI PRIMA PIOGGIA - Tubazione in PEad a gravità in asse stradale
- ACQUE MISTE - Tubazione in PEad a gravità in asse autostradale
- ACQUE DI SECONDA PIOGGIA - Tubazione in PEad a gravità in asse autostradale
- Tubazione in PEad in pressione
- Asse ANR - Profilo di progetto del ciglio autostradale interno in carreggiata nord
- Asse LN - Profilo di progetto del ciglio autostradale esterno in carreggiata nord
- Asse ASR - Profilo di progetto del ciglio autostradale interno in carreggiata sud
- Asse LS - Profilo di progetto del ciglio autostradale esterno in carreggiata sud
- Terreno - Profilo andamento attuale del terreno in corrispondenza dell'asse autostradale

OPERE ESISTENTI

- Manufatti di attraversamento esistenti

0 0 0 0 26.63

Impianto di trattamento

Impianto di sollevamento

Pozzetto separatore di portata - Scollimatore acque seconda pioggia

Tubazioni di attraversamento delle condotte di progetto

Fine lotto/segmento

Inizio lotto/segmento

Limite tratte

SOCIETA' PER AZIONI AUTOSTRADA DEL BRENNERO - TRENTO

ORDINE DEGLI INGEGNERI DELLA PROV. DI TRENTO
dott.ing. ROBERTO BOSETTI
INSCRIZIONE ALBO N° 1027

IL RESPONSABILE DEL PROCEDIMENTO
dott. ing. Roberto Bosetti

autostrada del brennero

PROGETTO DEFINITIVO PER LA REALIZZAZIONE DELLA TERZA CORSIA NEL TRATTO COMPRESO TRA VERONA NORD (KM 223) E L'INTERSEZIONE CON L'AUTOSTRADA A1 (KM 314)

B	LOTTO 3 - da Nogarole Rocca (km 246+185) a Campogalliano (km 312+200)
5.3.78.	RACCOLTA E TRATTAMENTO ACQUE DI PIATTAFORMA Profili idraulici Sottobacino al km 305+119 Carr. Nord

0 MAR. 2021	EMMISSIONE	IDROESSE	R. BORTOLOTTI	C. COSTA
REVISIONE: DATA:	DESCRIZIONE:	REDAZIONE:	VERIFICA:	APPROVAZIONE:
DATA PROGETTO:	LUGLIO 2009	DIREZIONE TECNICA GENERALE		
NUMERO PROGETTO:	31/09	INGENIEURKAMMER DER PROVINZ BOZEN		