




PLANIMETRIA DI RILIEVO
SCALA 1:500

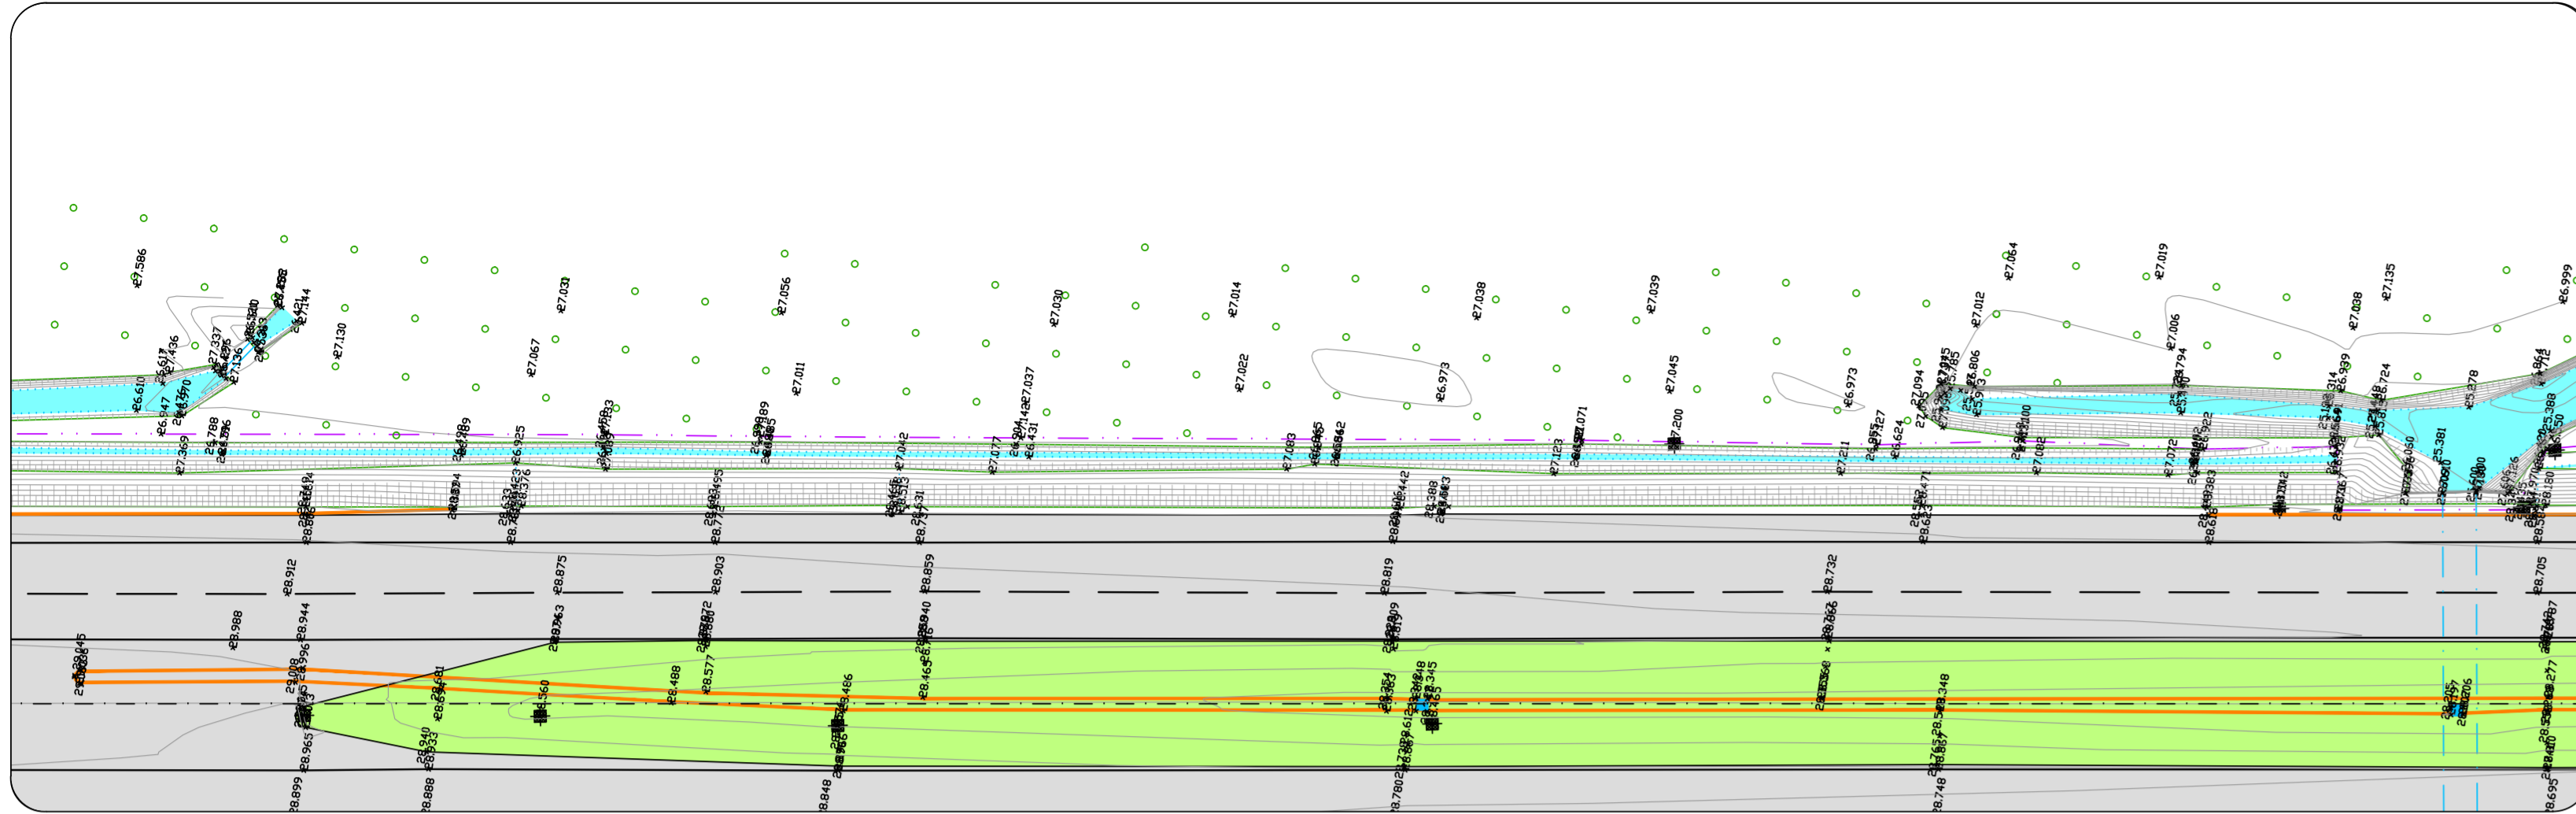

PLANIMETRIA DI PROGETTO
SCALA 1:500

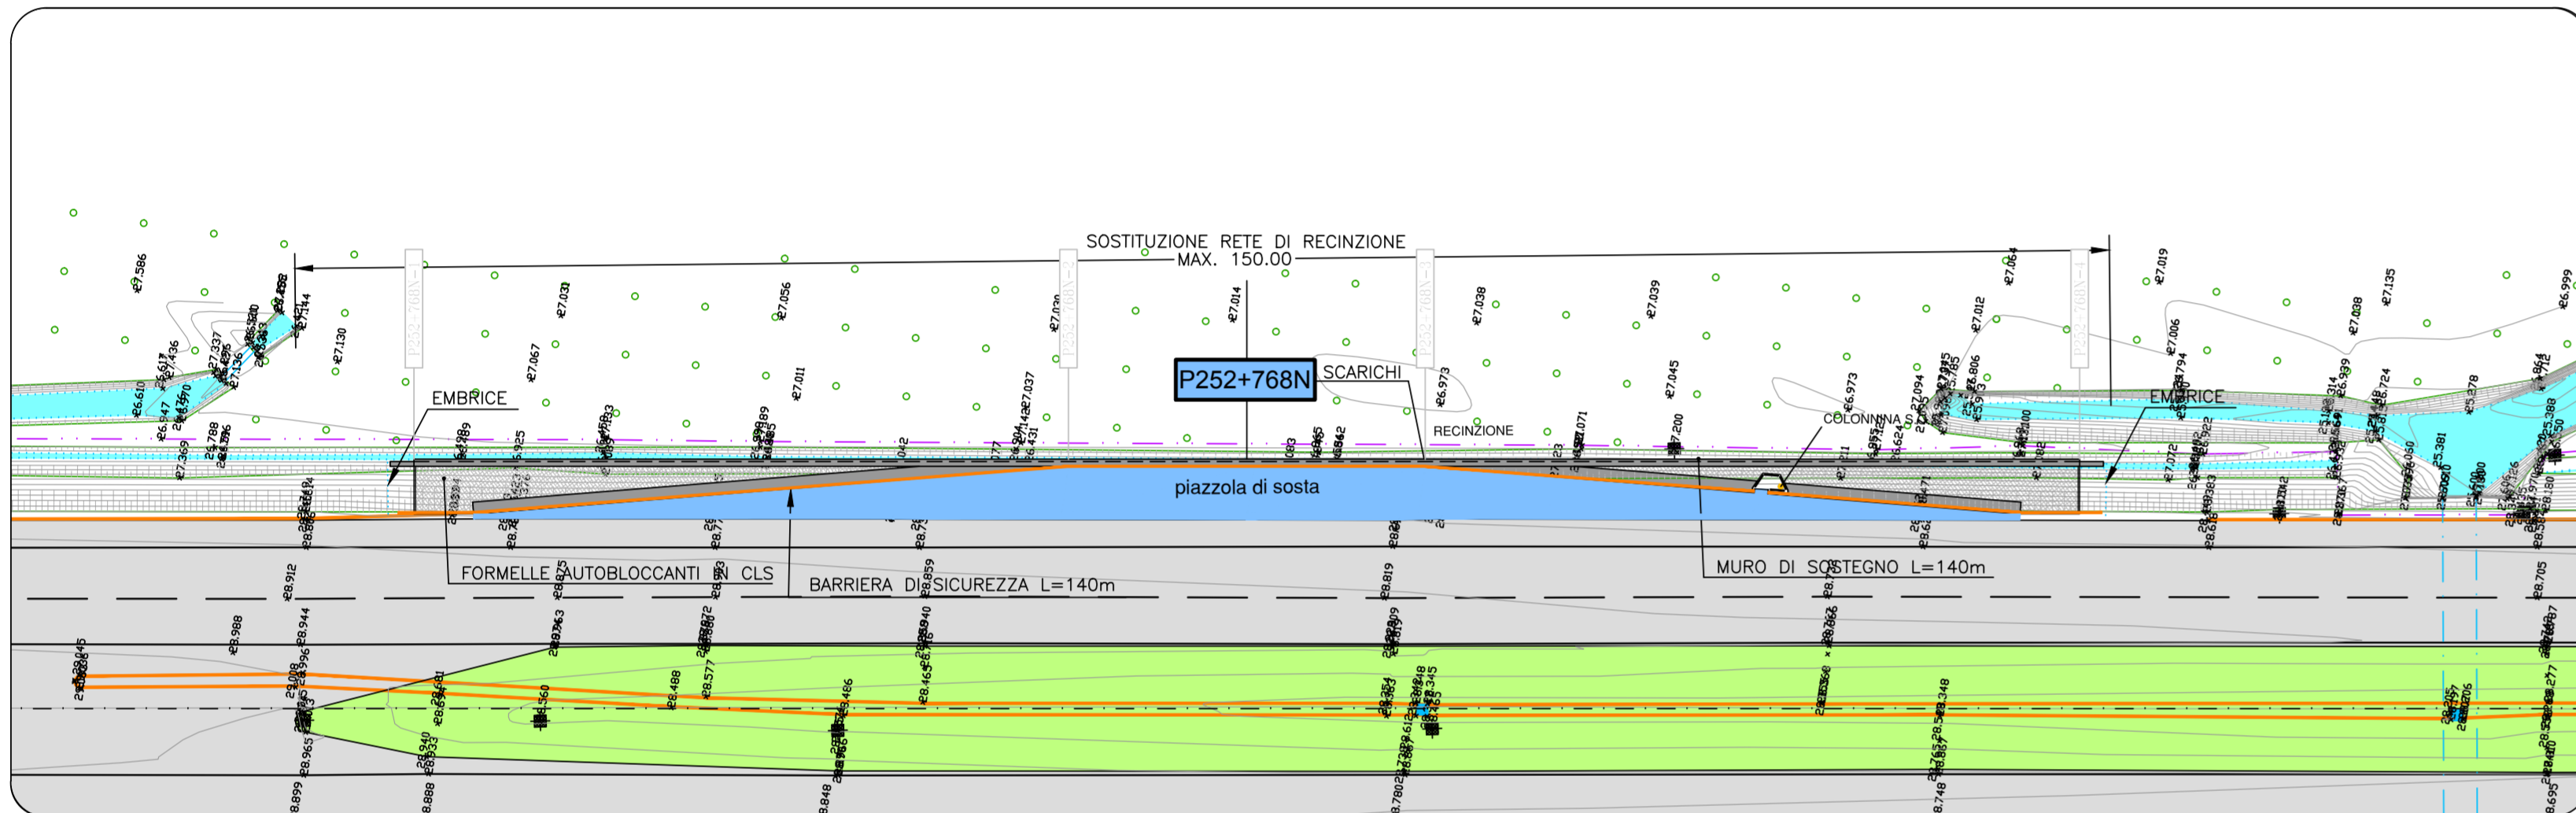


PROFILO LONGITUDINALE
SCALA 1:200

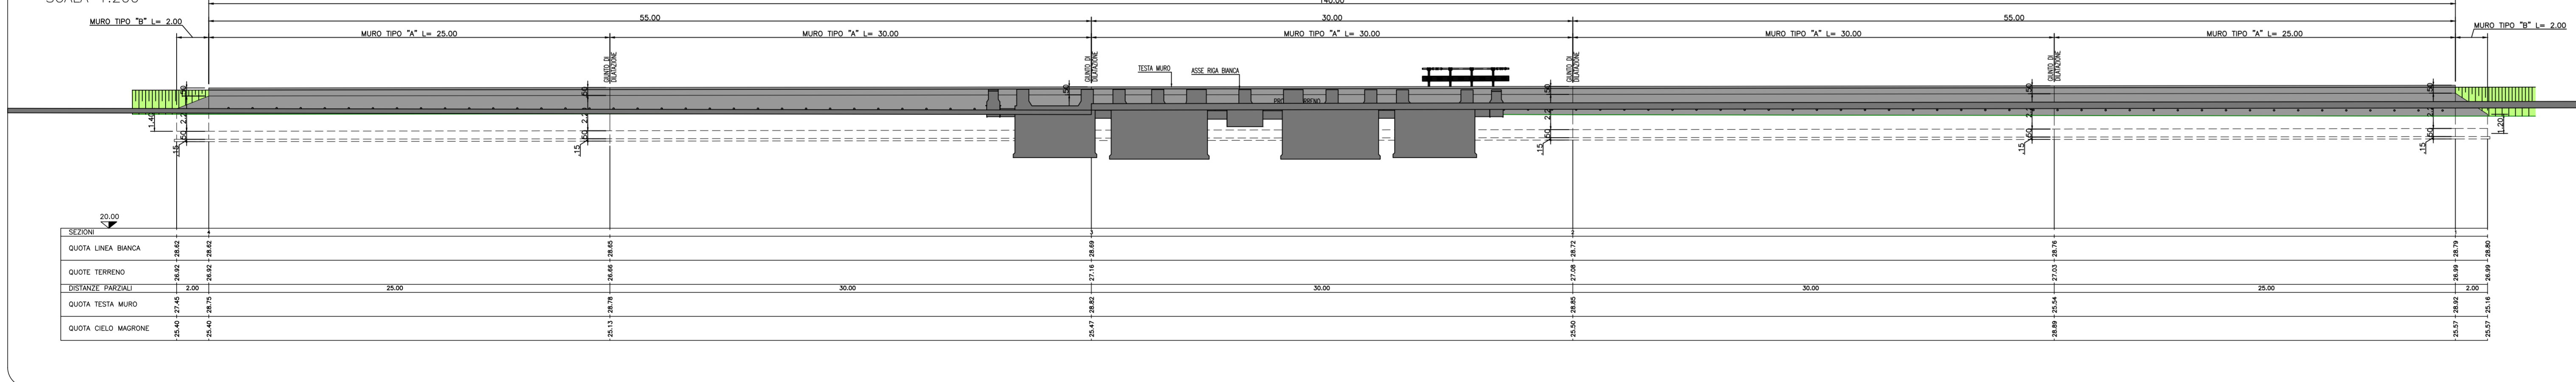


SEZIONI TRASVERSALI
SCALA 1:100

MOVIMENTI DI MATERIE	SEZ. 1	SEZ. 2	SEZ. 3	SEZ. 4
Scavo di stoccamento	5.41	5.58	4.66	5.02
Consolidamento del piano di posa	4.11	4.10	4.18	4.27
Fornitura di materiali idonei e sistemazione in rivetto	6.50	6.53	6.20	6.35
Sistemazione terreno vegetale	0.40	0.62	0.49	0.60
PAVIMENTAZIONI				
Fondazione strada in misto granulare stabilizzato	1.53	1.53	1.53	1.55
Conglomerato bituminoso per strato di base	0.00	0.80	0.80	0.00
Conglomerato bituminoso per strato di collegamento (suder)	0.00	0.80	0.80	0.00
Pavimentazione drenante e fonoassorbente speciale	0.00	4.47	4.45	0.00
Pavimentazione in formelle autobloccanti in cls	4.35	0.00	0.00	4.53
MURI IN C.A. E TERRE RINFORZATE				
Scavo di fondazione	2.57	2.51	3.01	3.07
Cong. cementizio per opere di fondazione (85x=10/100cm)	0.42	0.42	0.42	0.42
Cong. cementizio per opere in c.a. (85x=30/100cm)	2.43	2.43	2.43	2.43
Casseforme	6.39	6.39	6.39	6.39


SEZIONE 1
PROGR. 0.00
PARZ. 0.00

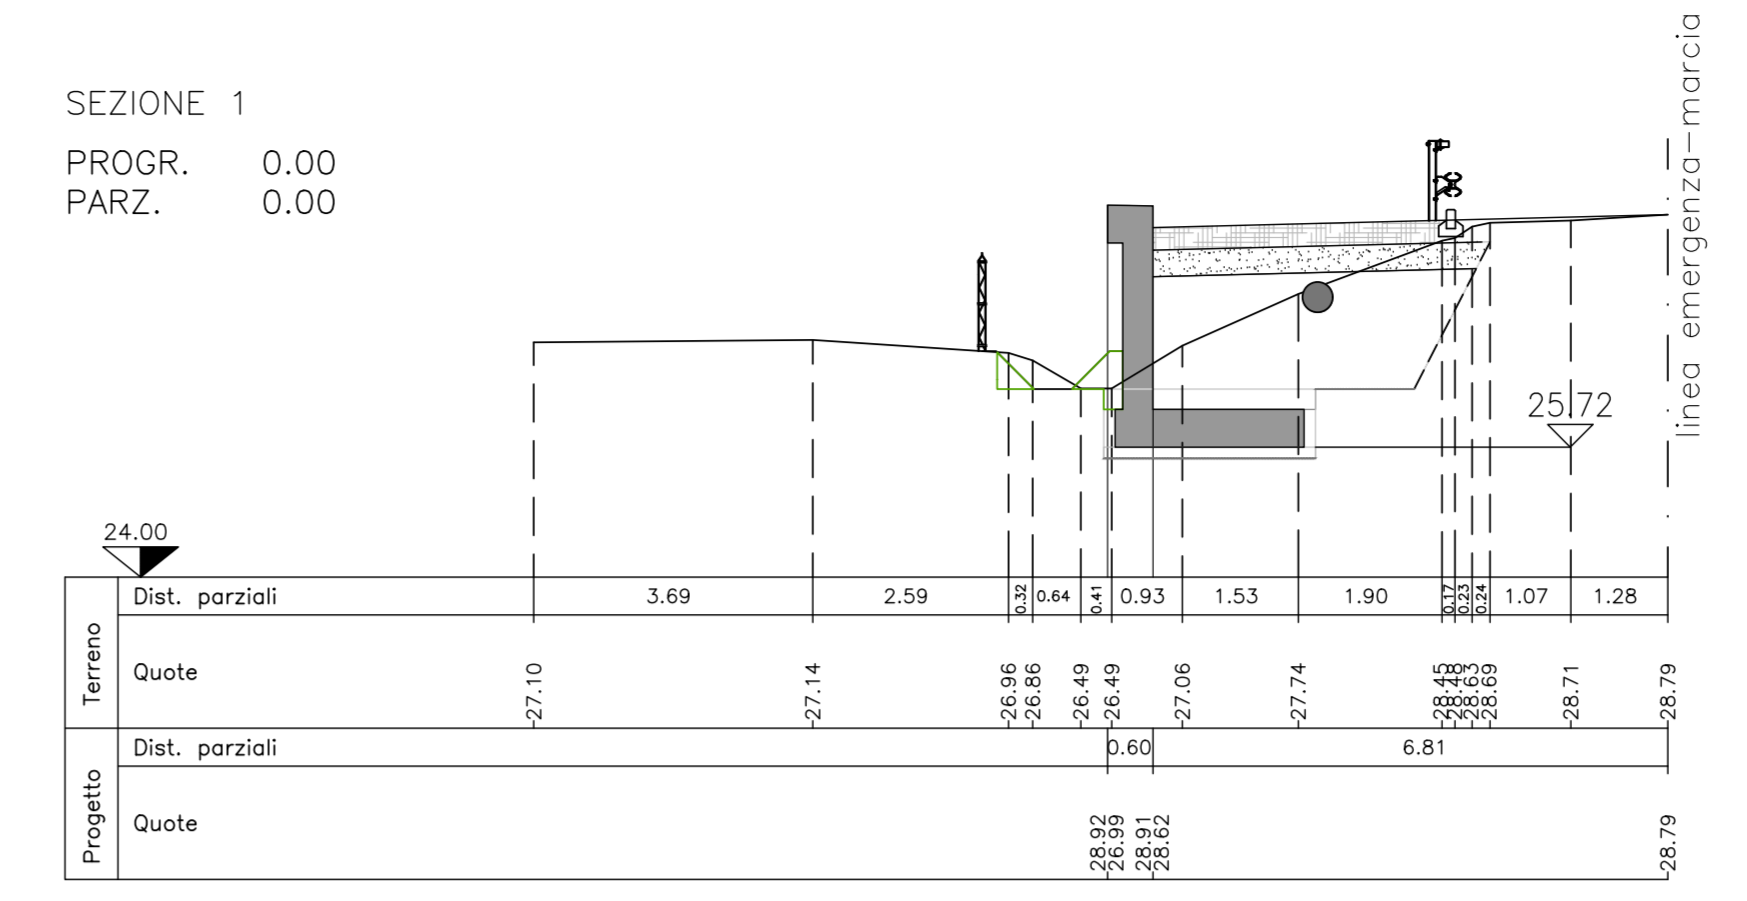


SEZIONE 2
PROGR. 55.00
PARZ. 55.00

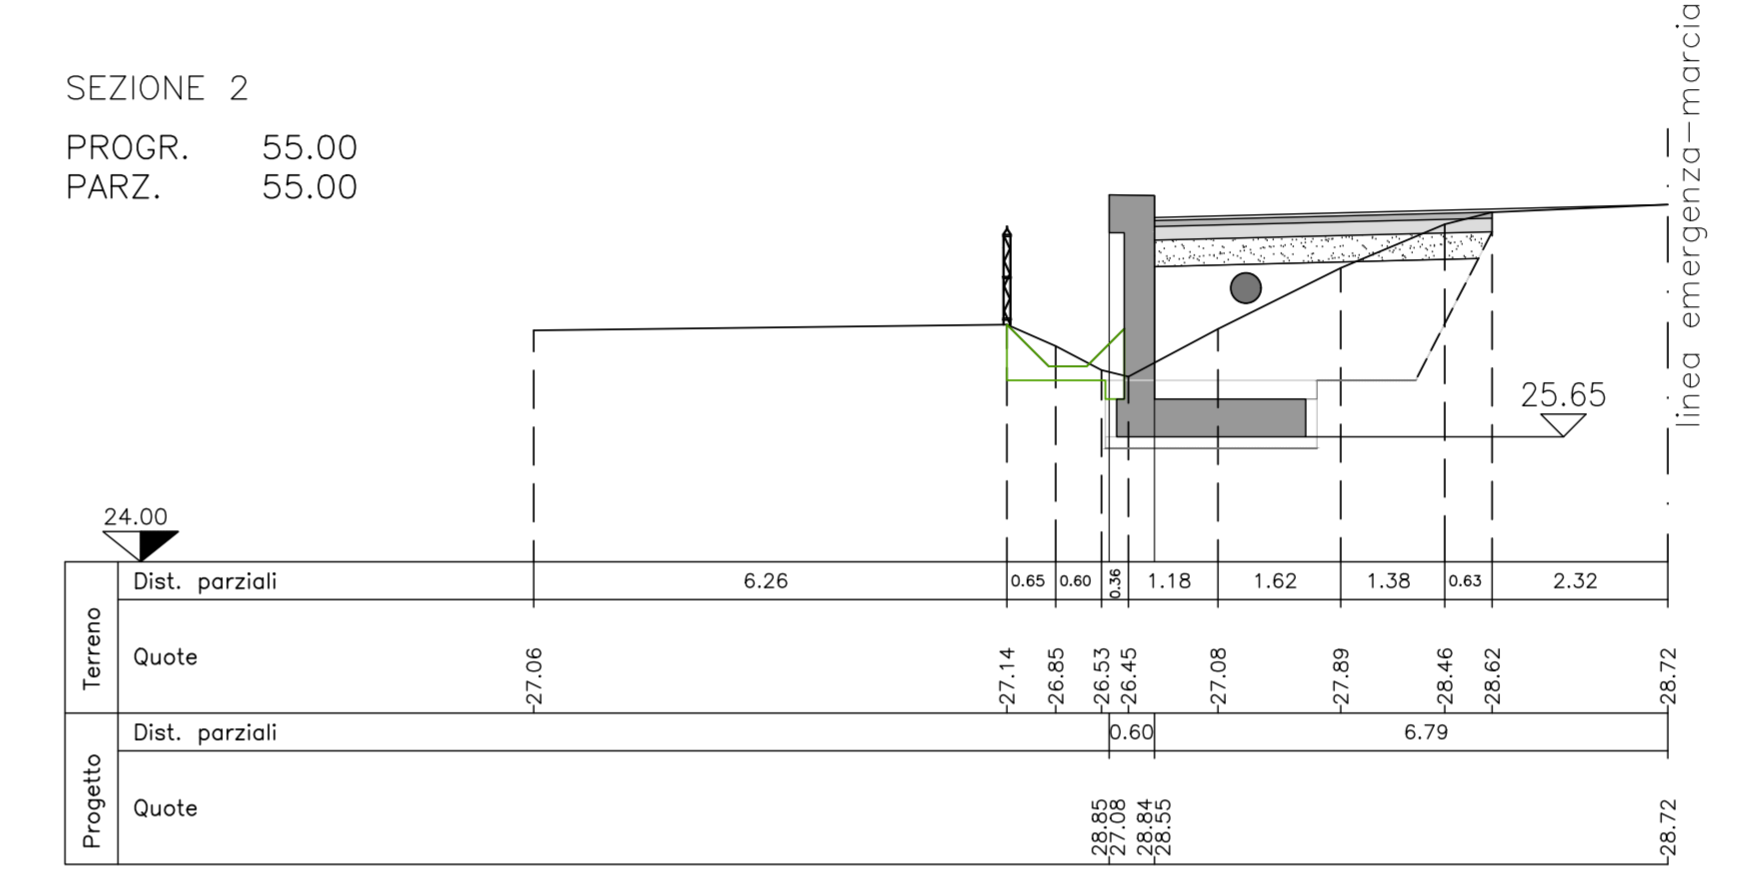

SEZIONE 3
PROGR. 85.00
PARZ. 30.00

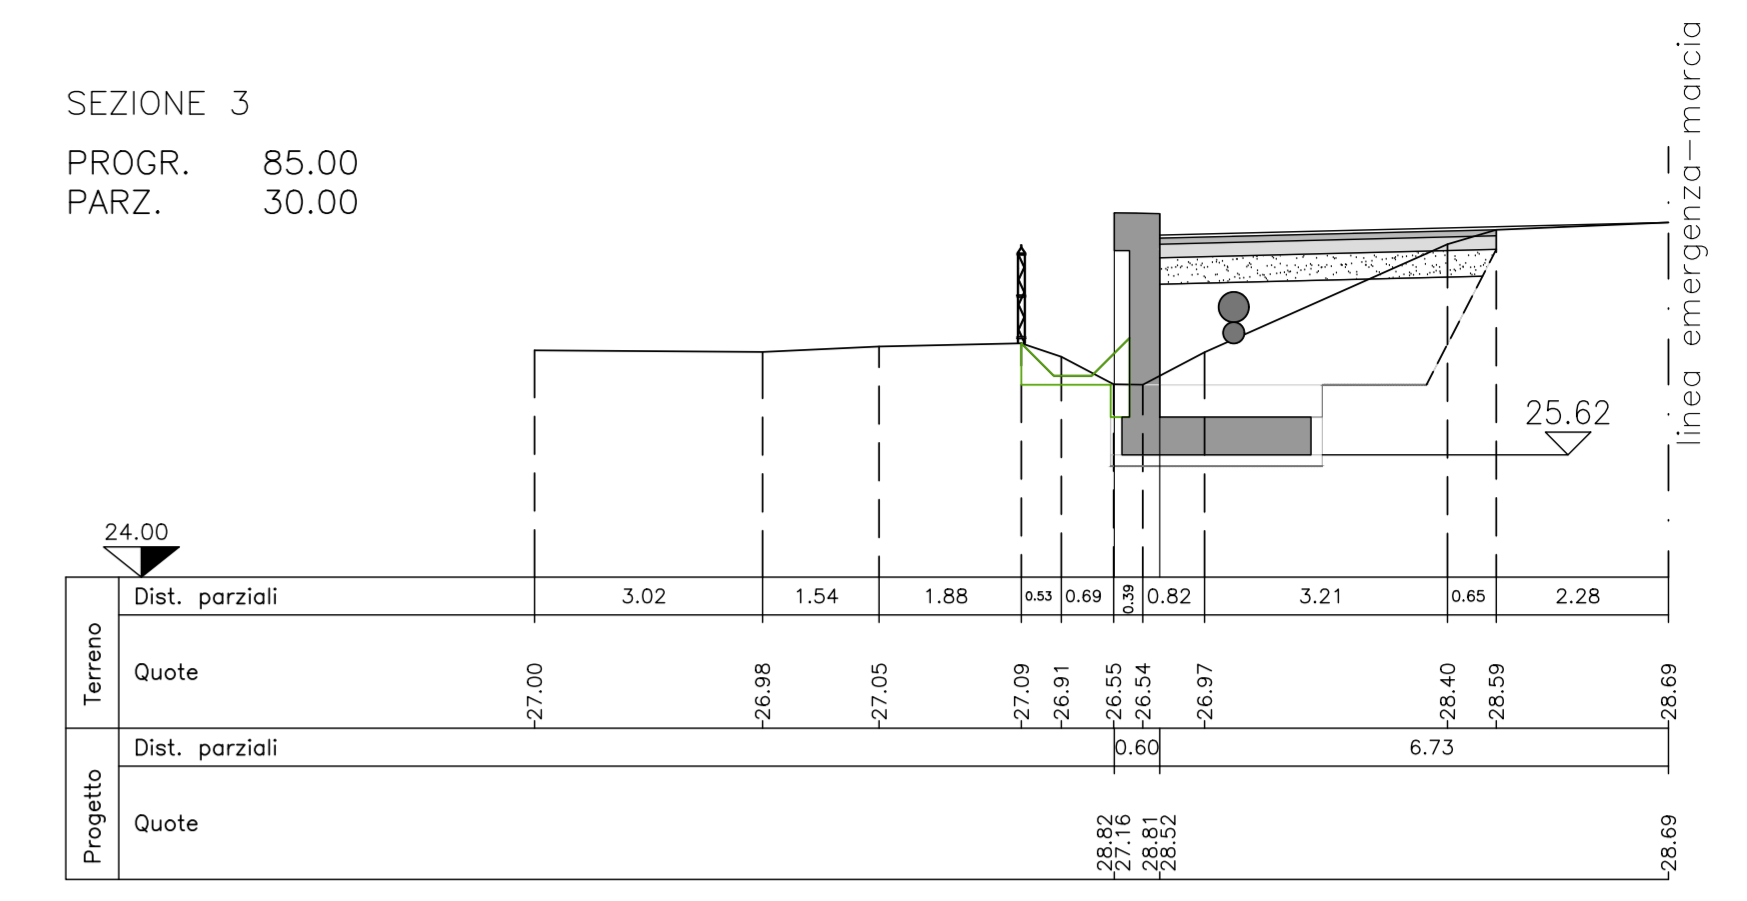

SEZIONE 4
PROGR. 140.00
PARZ. 55.00

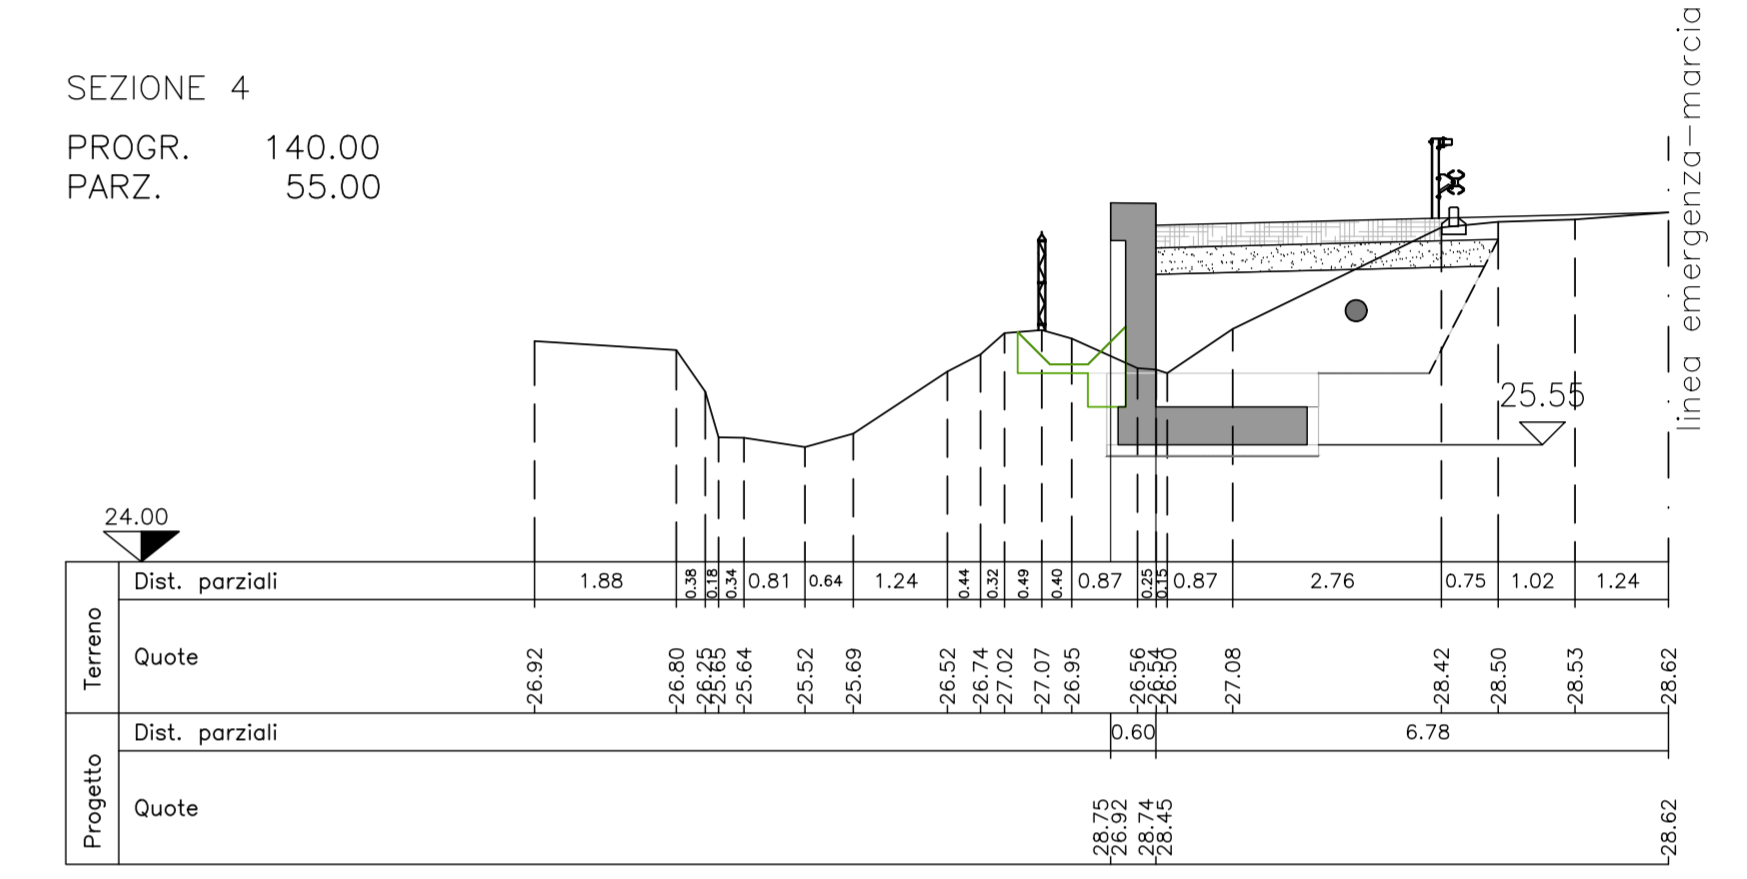

SOCIETA' PER AZIONI AUTOSTRADA DEL BRENNERO - TRENTO

ORDINE DEGLI INGEGNERI DELLA PROV. DI TRENTO
dott.ing. ROBERTO BOSETTI
INSCRIZIONE ALBO N° 1027


IL RESPONSABILE DEL PROCEDIMENTO
dott. ing. Roberto Bosetti

autostrada del brennero

PROGETTO DEFINITIVO PER LA REALIZZAZIONE DELLA TERZA CORSIA NEL TRATTO COMPRESO TRA VERONA NORD (KM 223) E L'INTERSEZIONE CON L'AUTOSTRADA A1 (KM 314)

B	LOTTO 3 - da Nogarole Rocca (km 246+185) a Campogalliano (km 312+200)
6.3.7.	PIAZZOLE DI SOSTA Piazzole in carreggiata Nord Piazzola P252+768N

REVISIONE:	DATA:	EMMISSIONE:	A. SARZI	M. ZINI	C. COSTA
DESCRIZIONE:	REDAZIONE:	VERIFICA:	APPROVAZIONE:		
DATA PROGETTO:	LUGLIO 2009				
NUMERO PROGETTO:	31/09				

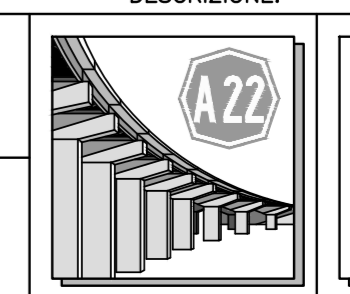

DIREZIONE TECNICA GENERALE

ORDINE DEGLI INGEGNERI DELLA PROV. DI BOLZANO
dott.ing. CARLO COSTA
N° 891
INGENIEURKAMMER DER PROVINZ BOZEN