



PLANIMETRIA DI RILIEVO

SCALA 1:500

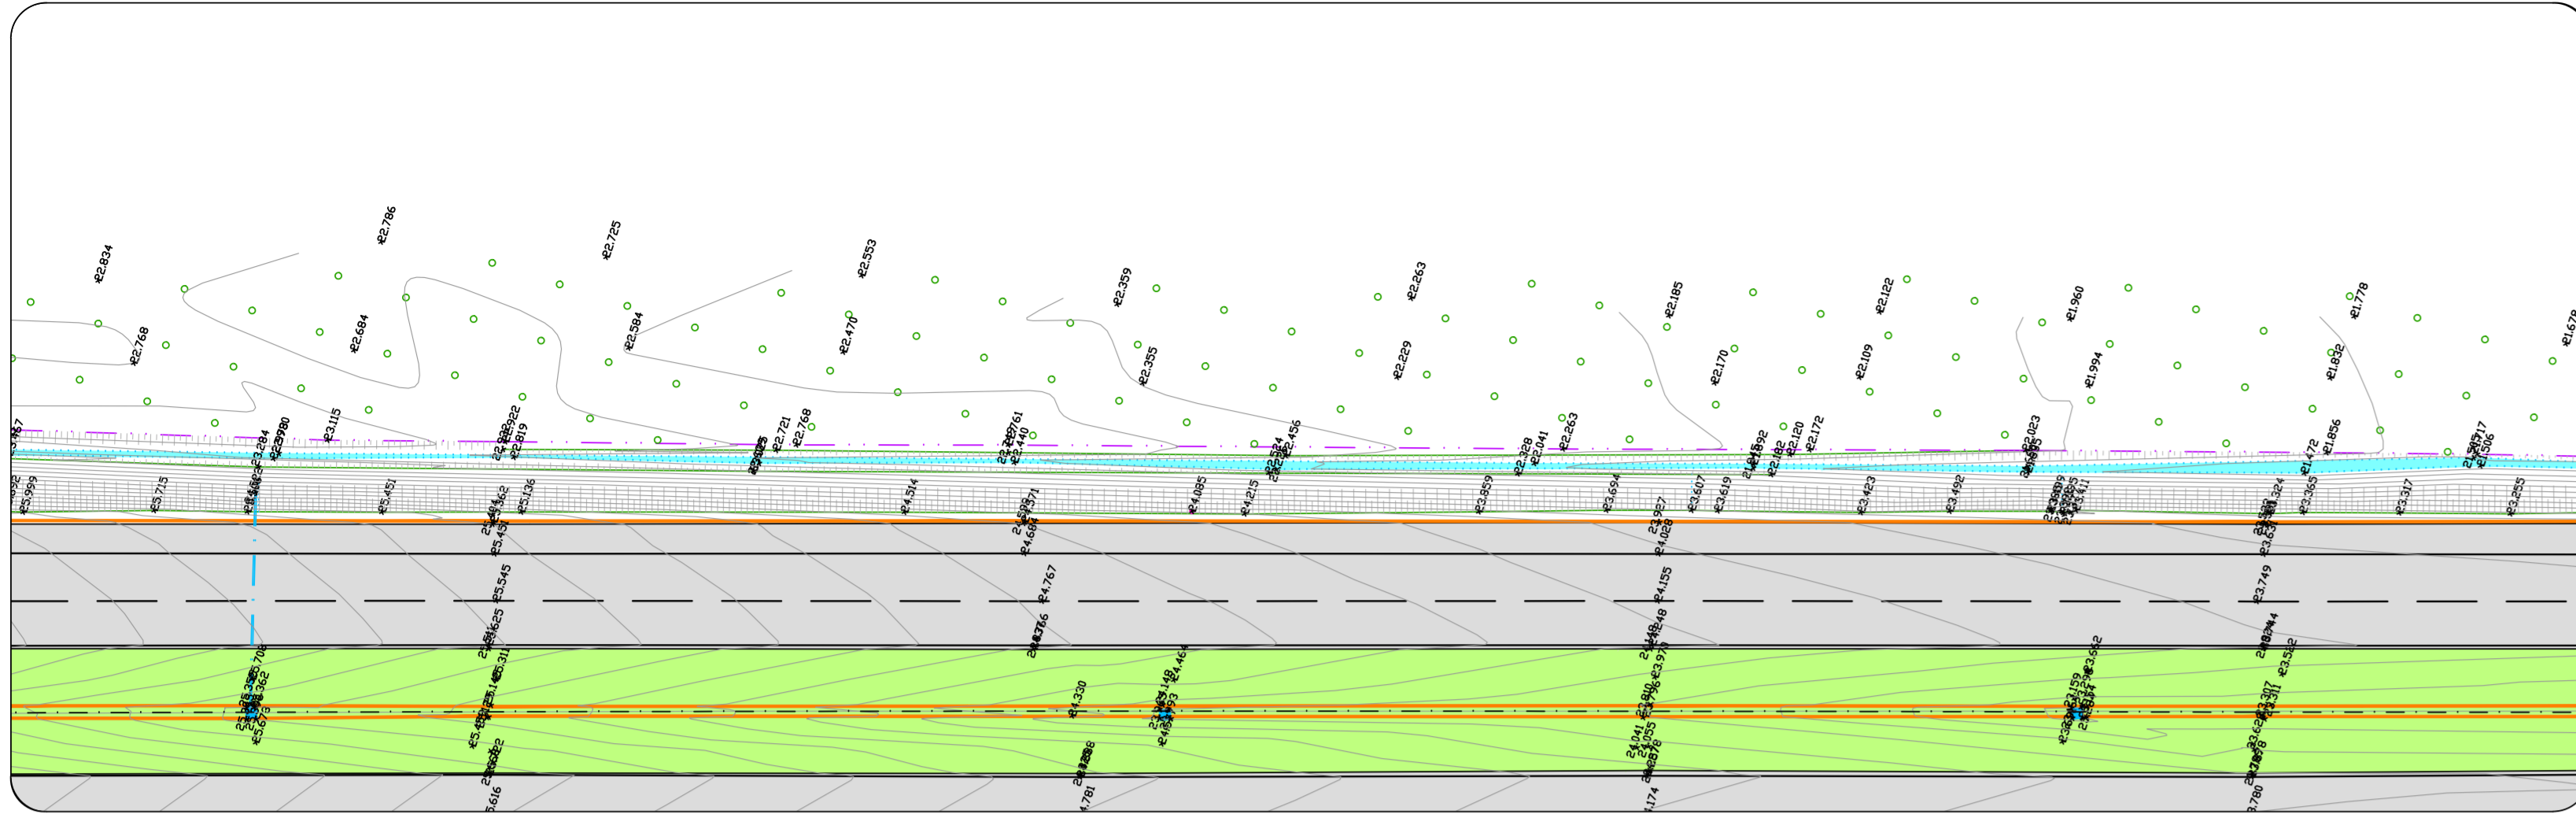


PLANIMETRIA DI PROGETTO

SCALA 1:500

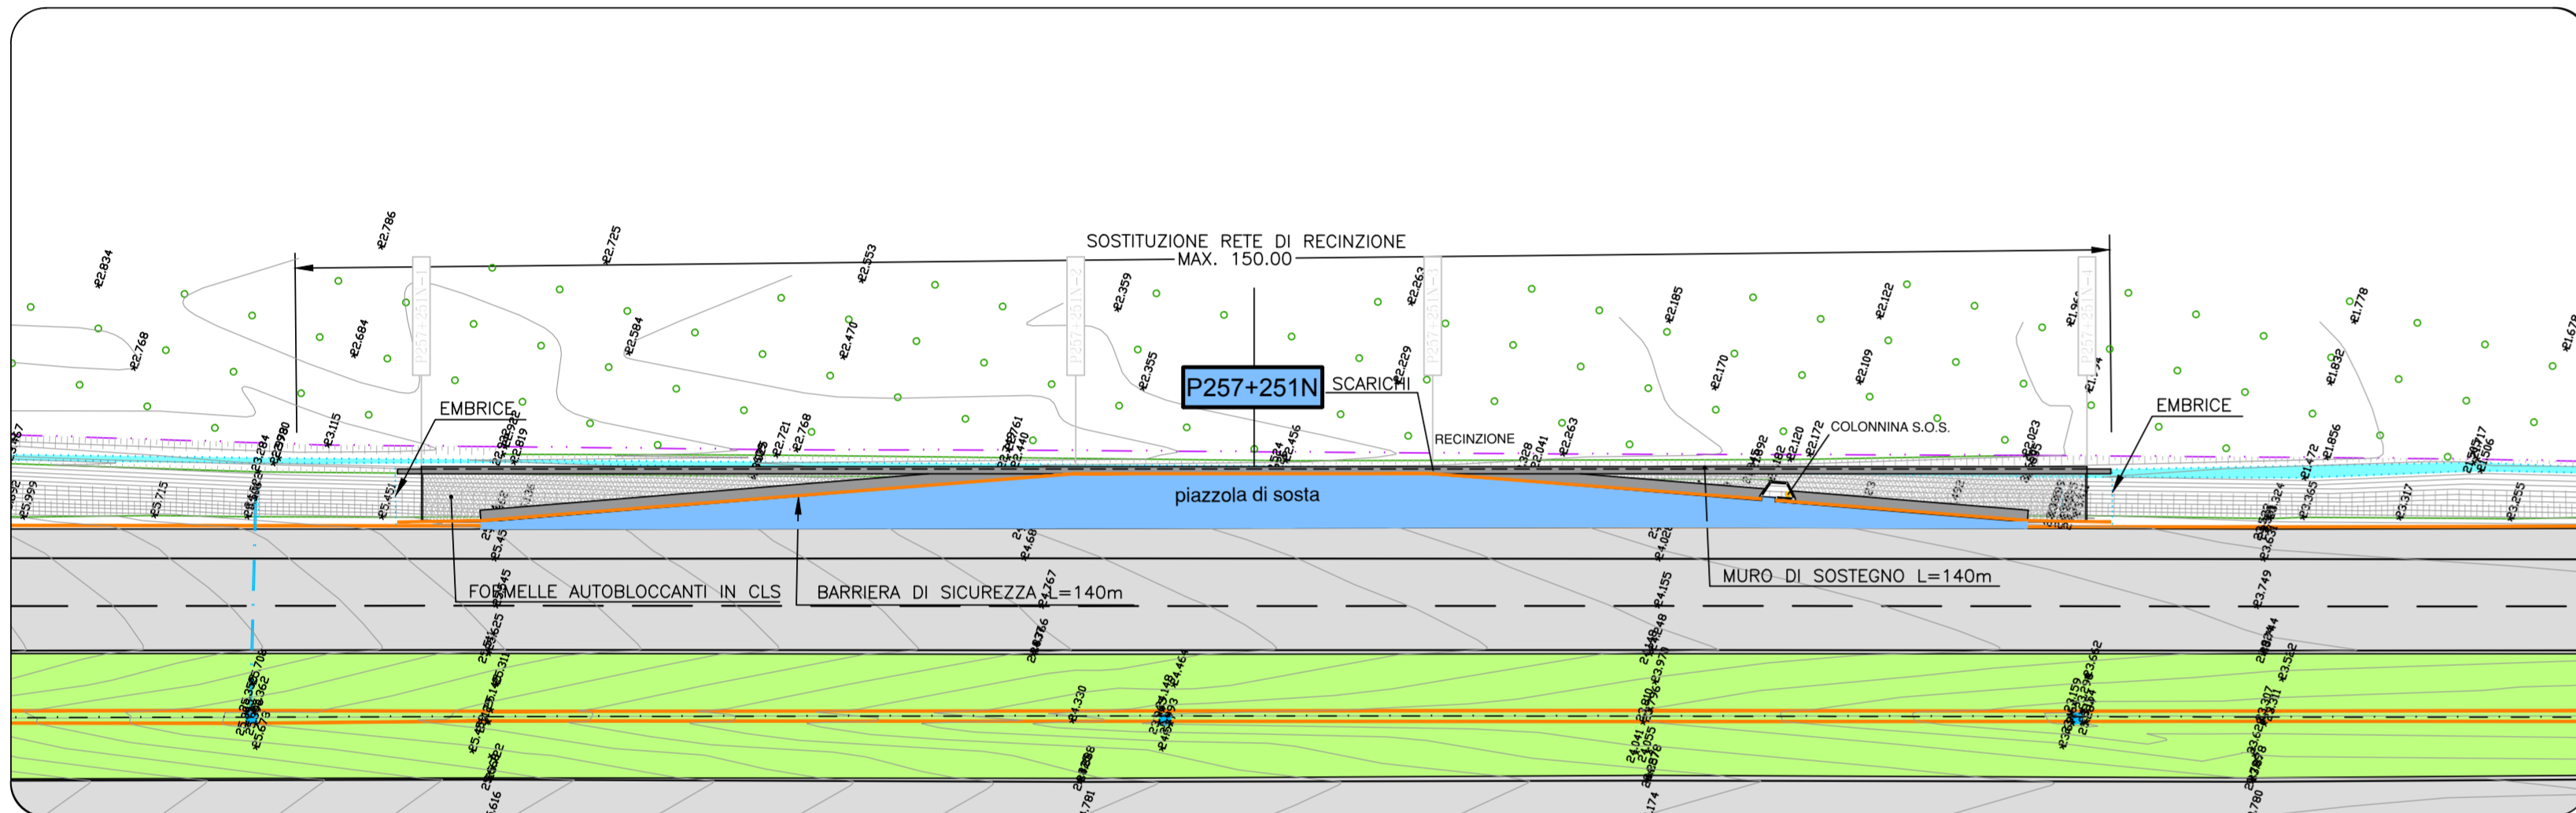

PROFILO LONGITUDINALE

SCALA 1:200

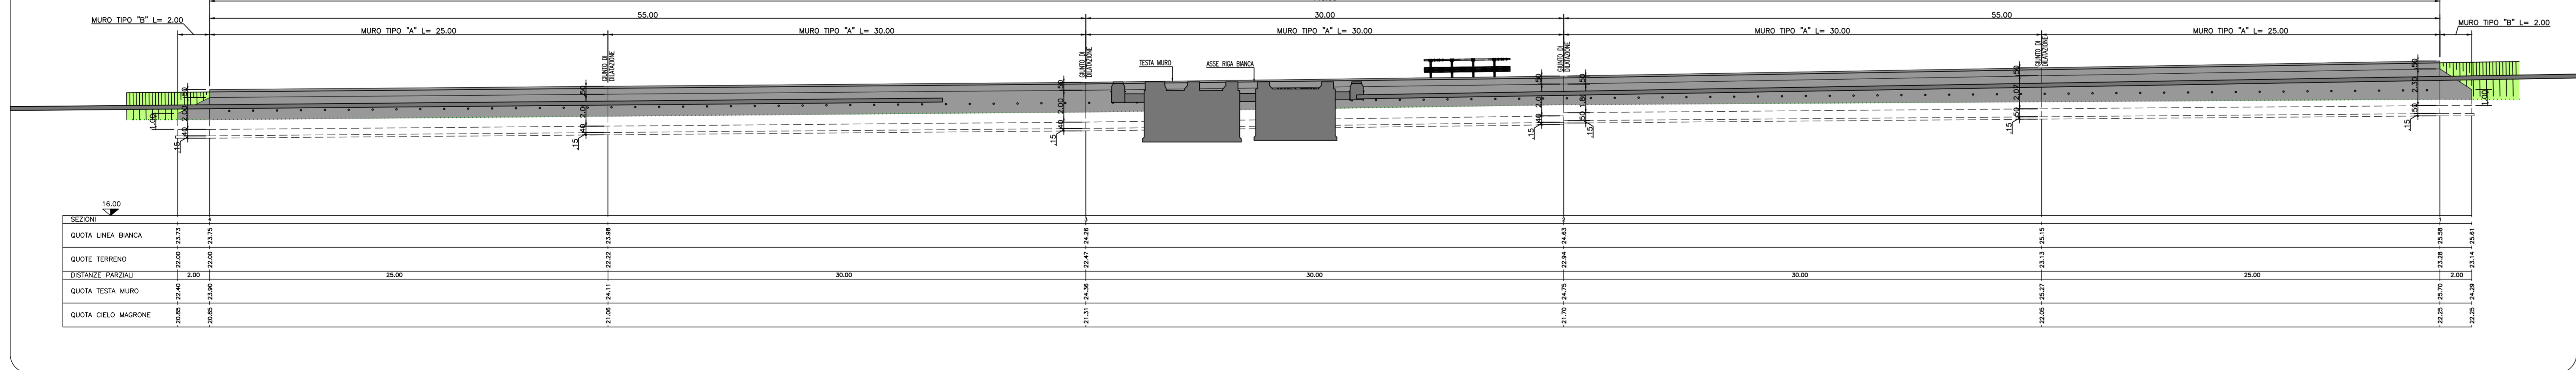


SEZIONI TRASVERSALI


SCALA 1:100

MUOVIMENTI DI MATERIE	SEZ. 1	SEZ. 2	SEZ. 3	SEZ. 4
Scavo di sbiancamento	8,86	6,70	6,32	5,55
Compattazione del piano di posa	3,86	4,11	4,09	4,23
Fornitura di materiali idonei e sistemazione in massa	8,17	6,61	6,49	6,29
Sistemazione terreno vegetale	0,24	0,07	0,08	0,00
PAVIMENTAZIONI				
Fondazione stradale in malta granulare stabilizzata	1,60	1,57	1,55	1,58
Compimento bituminoso per strato di base	0,00	0,82	0,82	0,00
Compimento bituminoso per strato di collegamento (binder)	0,00	0,82	0,82	0,00
Pavimentazione drenante e fessorante speciale	0,00	4,58	4,53	0,00
Pavimentazione in forma autobloccanti in cls	4,10	0,00	0,00	4,10
MURI IN C.A. E TERRE RINFORZATE				
Scavo di fondazione	0,42	1,05	1,23	1,43
Comp. cemento per opere di fondazione (cls = 13/20)	0,48	0,39	0,39	0,39
Comp. cemento per opere in c.a. (cls = 30/30)	2,47	2,02	2,02	2,02
Cassforme	6,59	5,79	5,79	5,79


SEZIONE 1
PROGR. 0.00
PARZ. 0.00

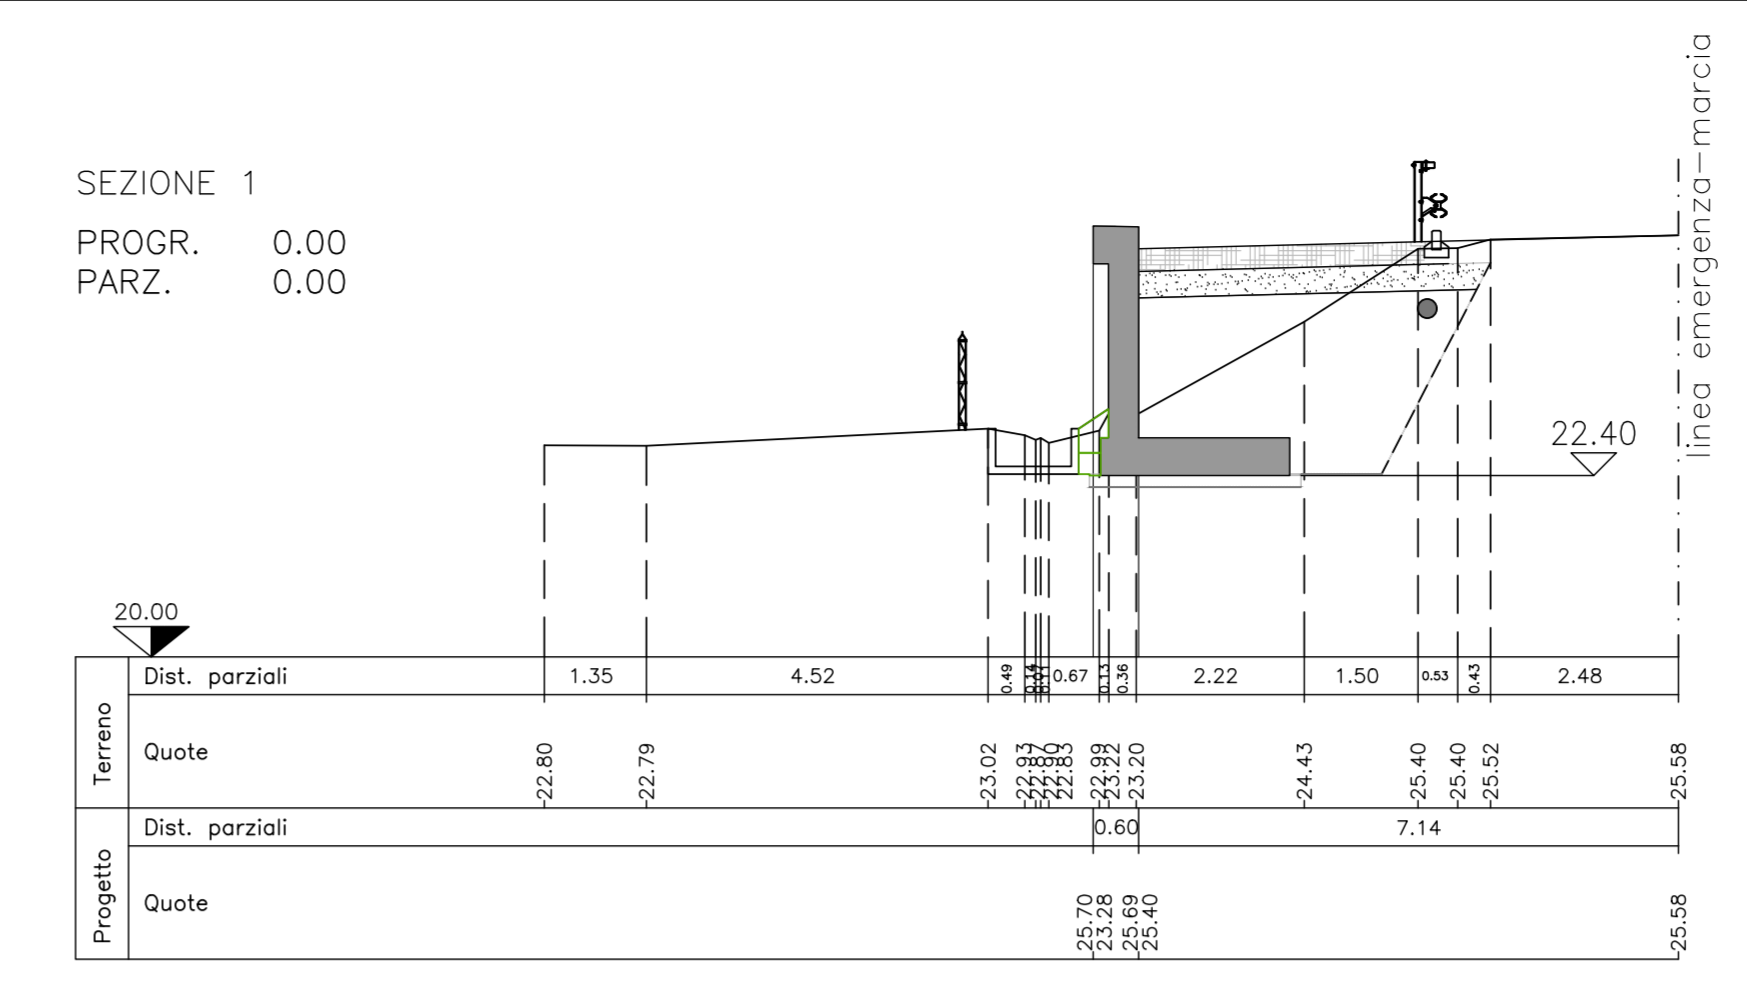


SEZIONE 2
PROGR. 55.00
PARZ. 55.00

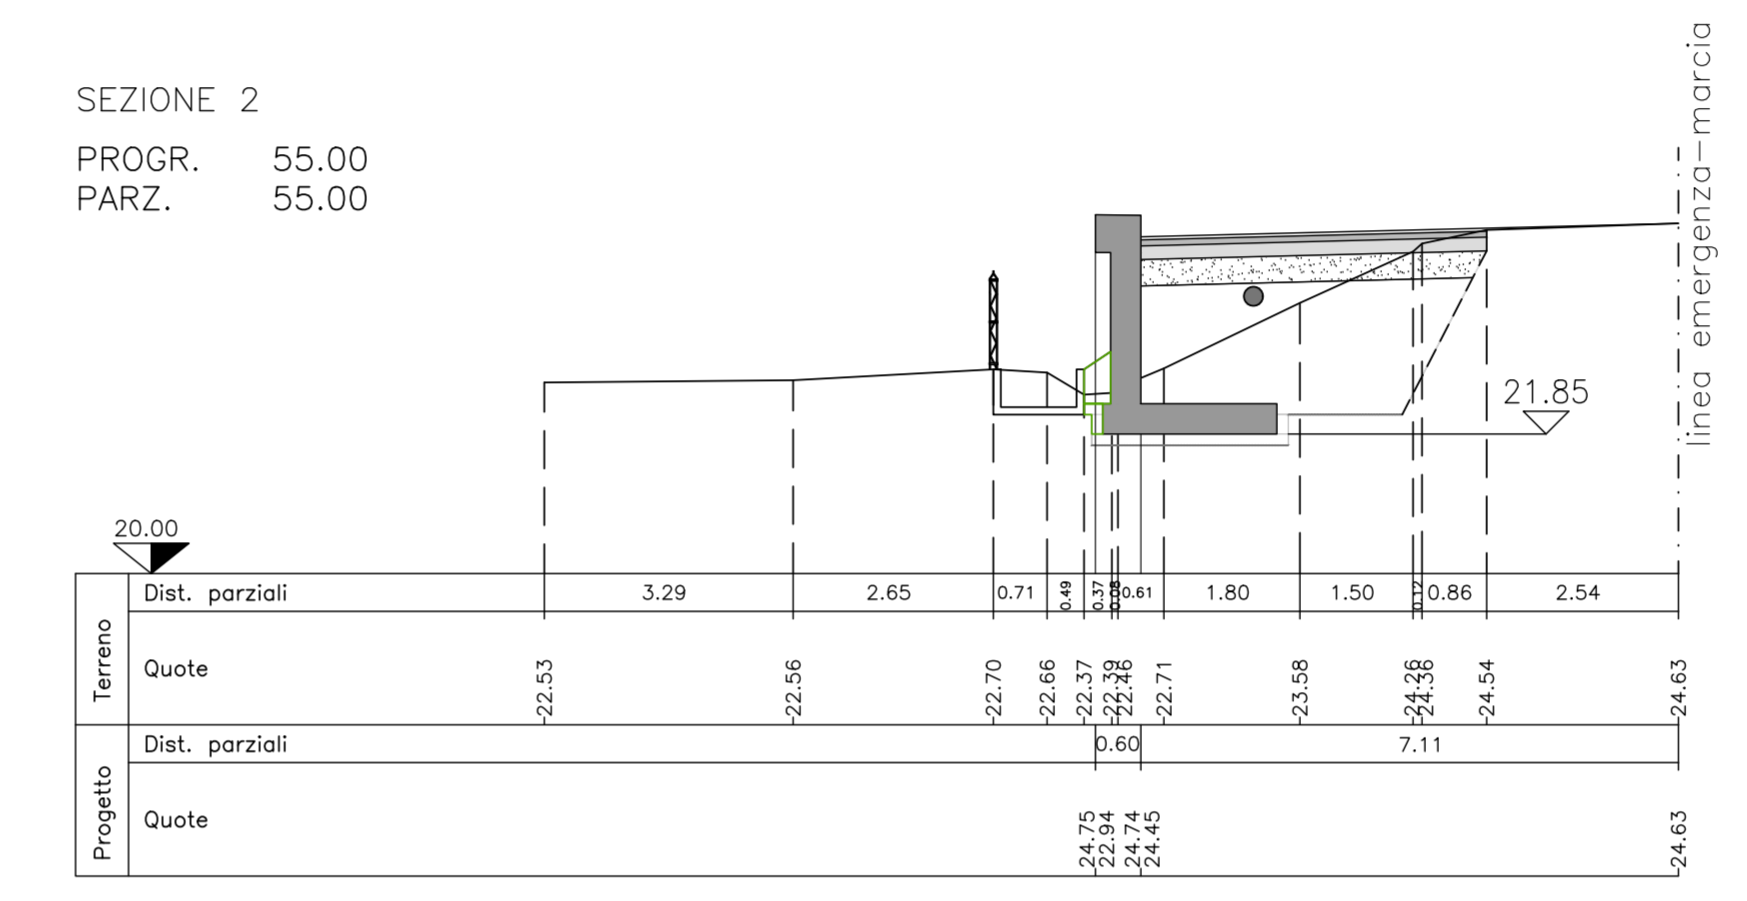

SEZIONE 3
PROGR. 85.00
PARZ. 30.00

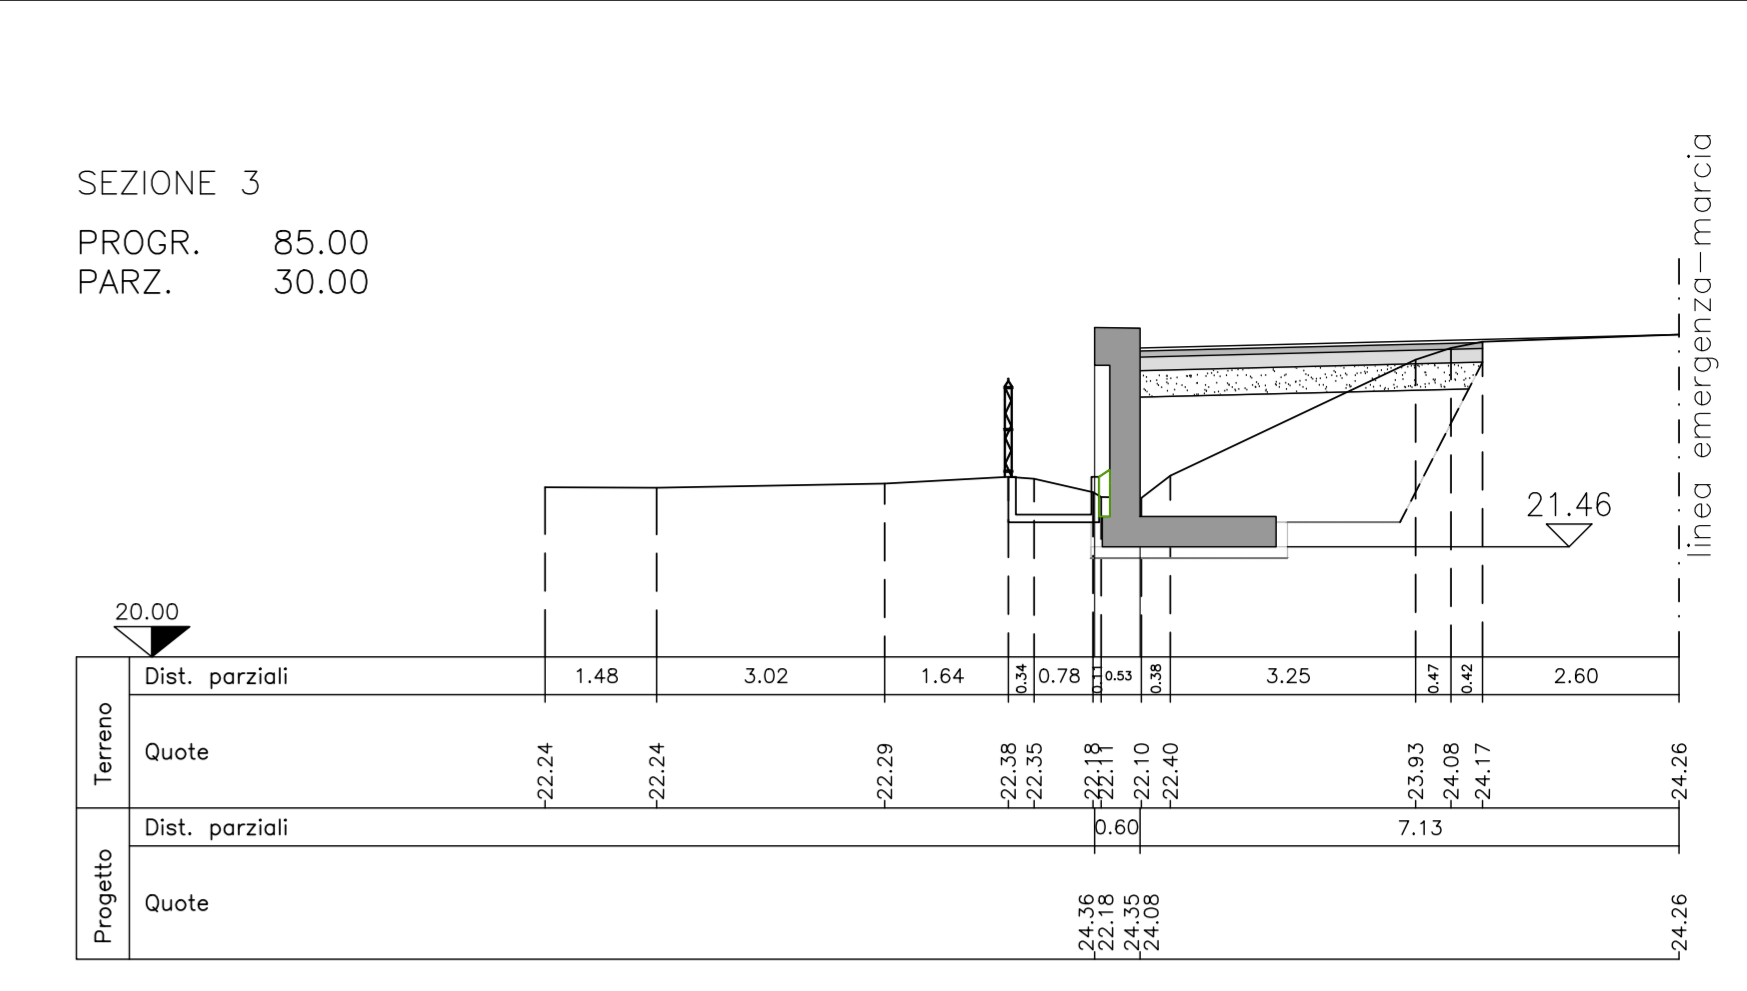

SEZIONE 4
PROGR. 140.00
PARZ. 55.00

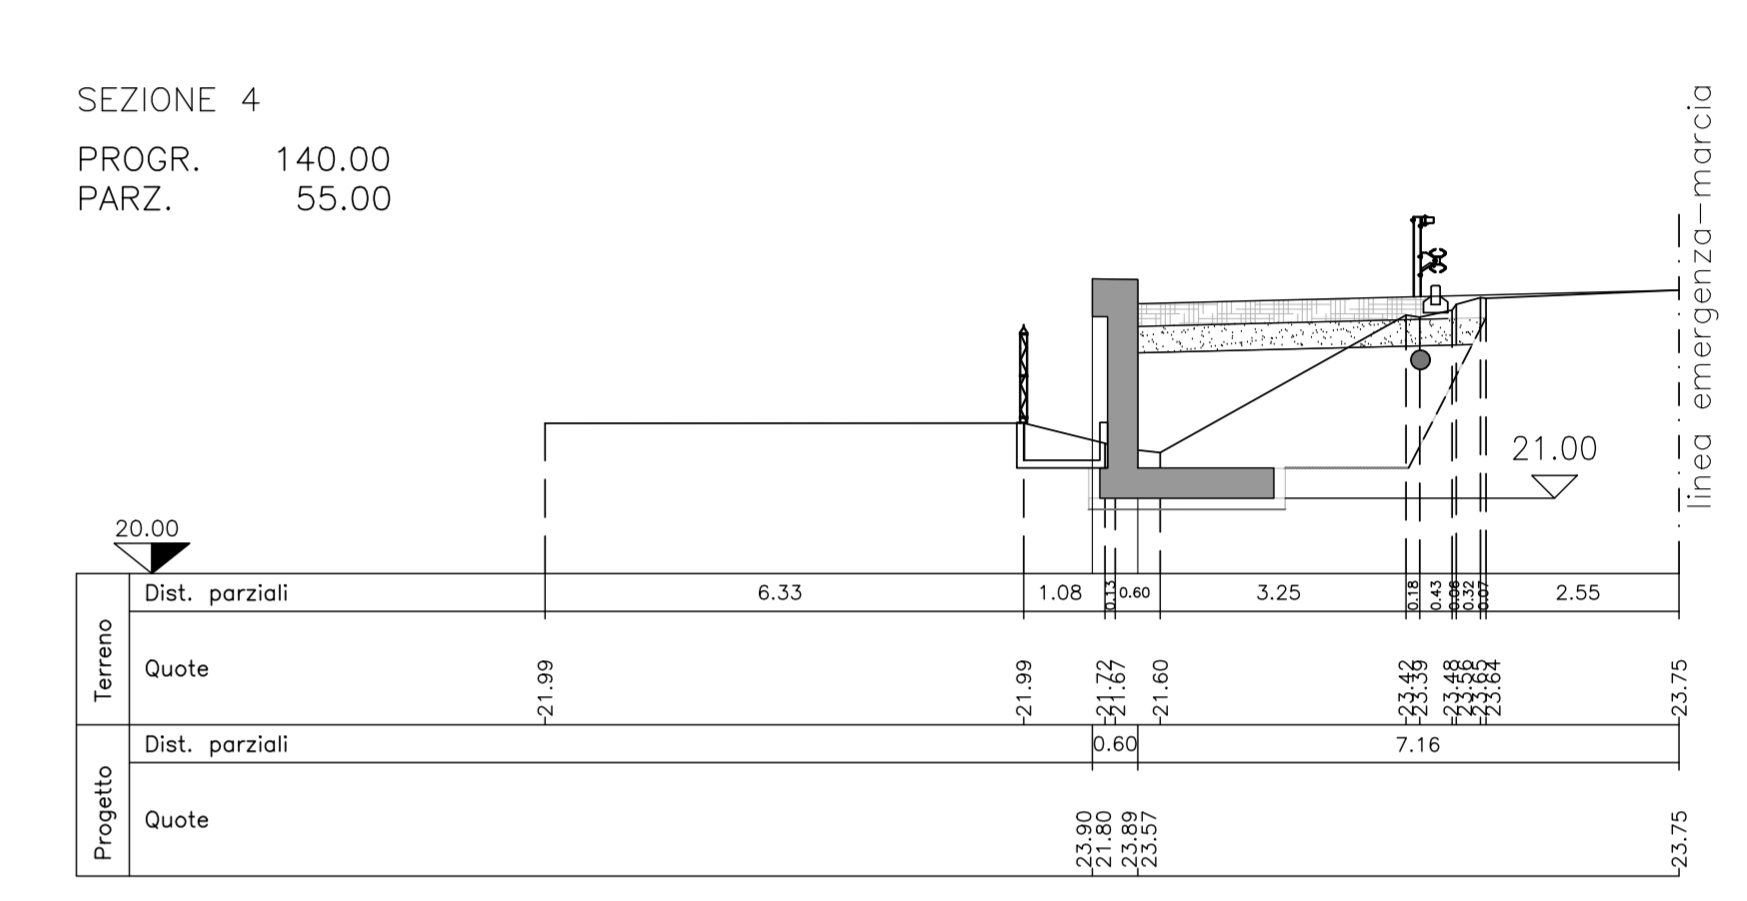

SOCIETA' PER AZIONI AUTOSTRADA DEL BRENNERO - TRENTO

ORDINE DEGLI INGEGNERI DELLA PROV. DI TRENTO
dott. Ing. ROBERTO BOSETTI
INSCRIZIONE ALBO N° 1027

IL RESPONSABILE DEL PROGETTO
dott. Ing. Roberto Bosetti

autostrada del brennero

PROGETTO DEFINITIVO PER LA REALIZZAZIONE DELLA TERZA CORSIA NEL TRATTO COMPRESO TRA VERONA NORD (KM 223) E L'INTERSEZIONE CON L'AUTOSTRADA A1 (KM 314)

B	LOTTO 3 - da Nogarole Rocca (km 246+185) a Campogalliano (km 312+200)
6.3.9.	PIAZZOLE DI SOSTA Piazzole in carreggiata Nord Piazzola P257+251N

REVISIONE:	DATA:	EMMISSIONE:	A. SARZI	M. ZINI	C. COSTA
DATA PROGETTO:	DESCRIZIONE:	REDAZIONE:	VERIFICA:	APPROVAZIONE:	
LUGLIO 2009					
NUMERO PROGETTO:	A22		DIREZIONE TECNICA GENERALE		IL DIRETTORE TECNICO GENERALE E PROGETTISTA: ORDINE DEGLI INGEGNERI DELLA PROV. DI BOLZANO dott. Ing. CARLO COSTA N° 891 INGENIEURAMMER DER PROVINZ BOZEN
31/09					