PLANIMETRIA DI RILIEVO
SCALA 1:500

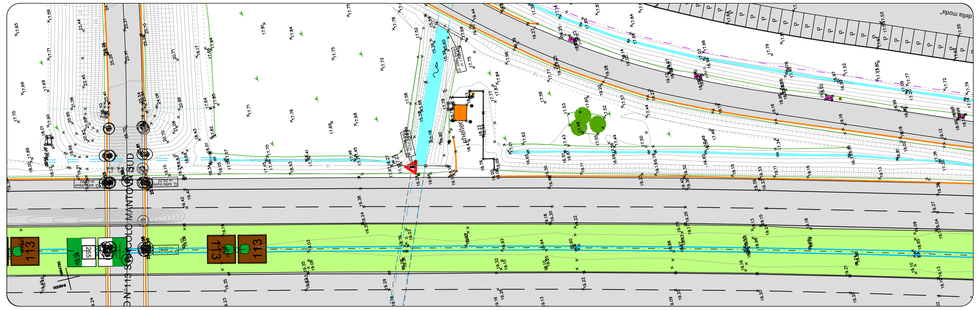

PLANIMETRIA DI PROGETTO
SCALA 1:500

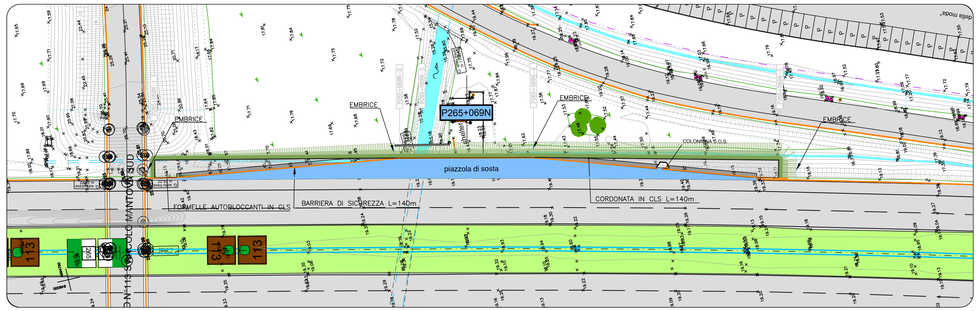

SEZIONI TRASVERSALI
SCALA 1:100

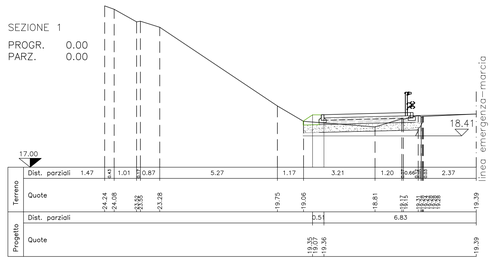

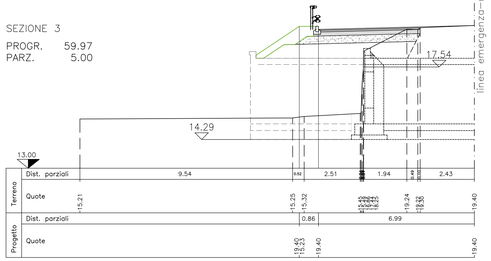

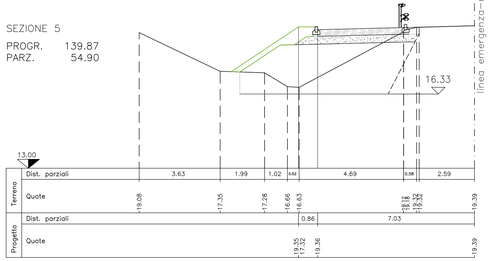

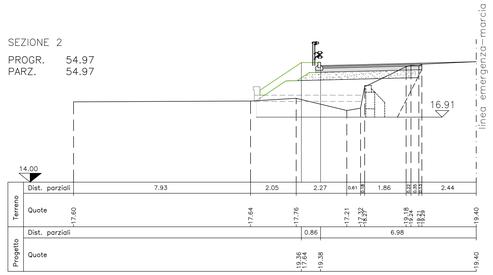

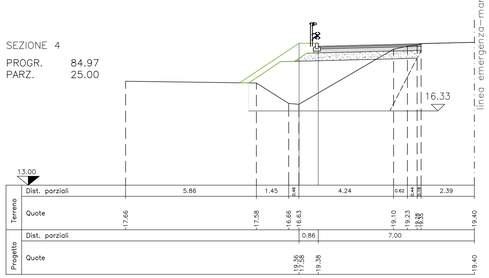

MOVIMENTI DI MATERIE		SEZ. 1	SEZ. 2	SEZ. 3	SEZ. 4	SEZ. 5
Scavo di sbancamento	m^3	3.07	6.93	2.03	9.90	9.31
Compattazione del piano di posa	m	5.04	6.33	4.53	6.33	6.65
Fornitura di materiali idonei e sistemazione in rilevato	m^3	1.01	10.80	4.18	15.02	15.18
Sistemazione terreno vegetale	m^3	0.28	1.14	1.15	1.22	1.30
PAVIMENTAZIONI		SEZ. 1	SEZ. 2	SEZ. 3	SEZ. 4	SEZ. 5
Fondazione stradale in misto granulare stabilizzato	m^3	1.84	1.83	1.84	1.86	1.86
Conglomerato bituminoso per strato di base	m^3	0.00	0.83	0.83	0.84	0.00
Conglomerato bituminoso per strato di collegamento (binder)	m	0.00	4.44	4.46	4.51	0.00
Pavimentazione drenante e fonoassorbente speciale	m	0.00	4.48	4.51	4.56	0.00
Pavimentazione in formelle autobloccanti in cls	m	4.32	0.00	0.00	0.00	4.10
MURI IN C.A. E TERRE RINFORZATE		SEZ. 1	SEZ. 2	SEZ. 3	SEZ. 4	SEZ. 5
Scavo di fondazione	m^3	0.00	0.00	0.00	0.00	0.00
Congl. cementizio per opere di fondazione Rck >= 15 N/mm²	m^3	0.00	0.00	0.00	0.00	0.00
Congl. cementizio per opere in c.a. Rck >= 35 N/mm²	m^3	0.00	0.00	0.00	0.00	0.00
Casseforme	m	0.00	0.00	0.00	0.00	0.00

PROFILO LONGITUDINALE
SCALA 1:200

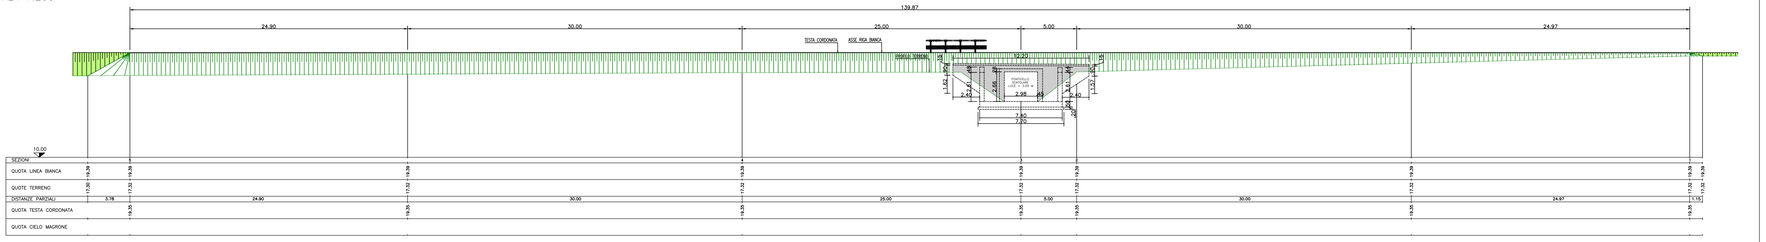

SOCIETA' PER AZIONI AUTOSTRADA DEL BRENNERO – TRENTO

ORDINE DEGLI INGEGNERI DELLA PROV. DI TRENTO
dott.ing. ROBERTO BOSETTI
ISCRIZIONE ALBO N° 1027

IL RESPONSABILE DEL PROCEDIMENTO
dott. ing. Roberto Bosetti

autostrada del brennero

PROGETTO DEFINITIVO PER LA REALIZZAZIONE DELLA TERZA CORSIA NEL TRATTO COMPRESO TRA VERONA NORD (KM 223) E L'INTERSEZIONE CON L'AUTOSTRADA A1 (KM 314)

B	LOTTO 3 - da Nogarole Rocca (km 246+185) a Campogalliano (km 312+200)
6.3.12.	PIAZZOLE DI SOSTA Piazzole in carreggiata Nord Piazzola P265+069N

REVISIONE:	DATA:	DESCRIZIONE:	REDAZIONE:	VERIFICA:	APPROVAZIONE:
0	MAR. 2021	EMISSIONE	A. SARZI	M. ZINI	C. COSTA

DATA PROGETTO: LUGLIO 2009

NUMERO PROGETTO: 31/09

DIREZIONE TECNICA GENERALE

IL DIRETTORE TECNICO GENERALE E PROGETTISTA:

ORDINE DEGLI INGEGNERI DELLA PROV. DI BOLZANO
Dott. Ing. CARLO COSTA
Nr. 691
INGENIEURKAMMER DER PROVINZ BOZEN