PLANIMETRIA DI RILIEVO

SCALA 1:500

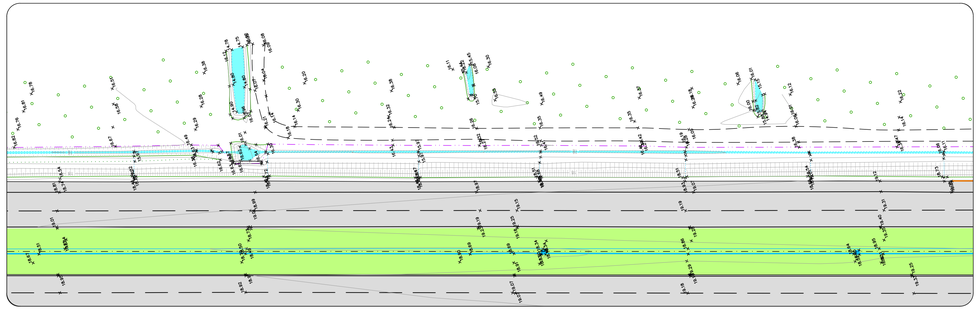

PLANIMETRIA DI PROGETTO

SCALA 1:500

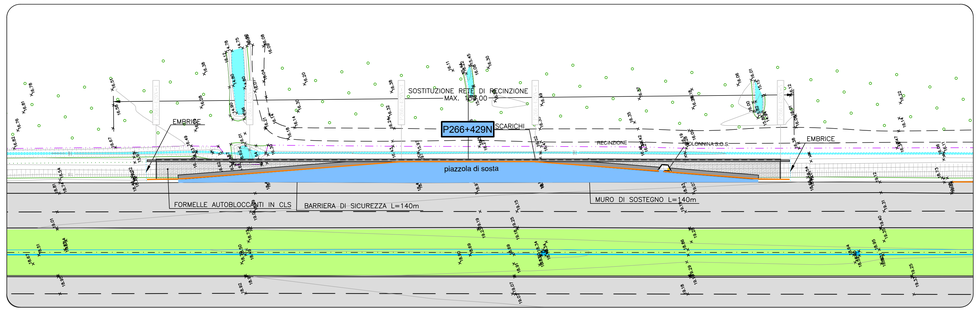

SEZIONI TRASVERSALI

SCALA 1:100

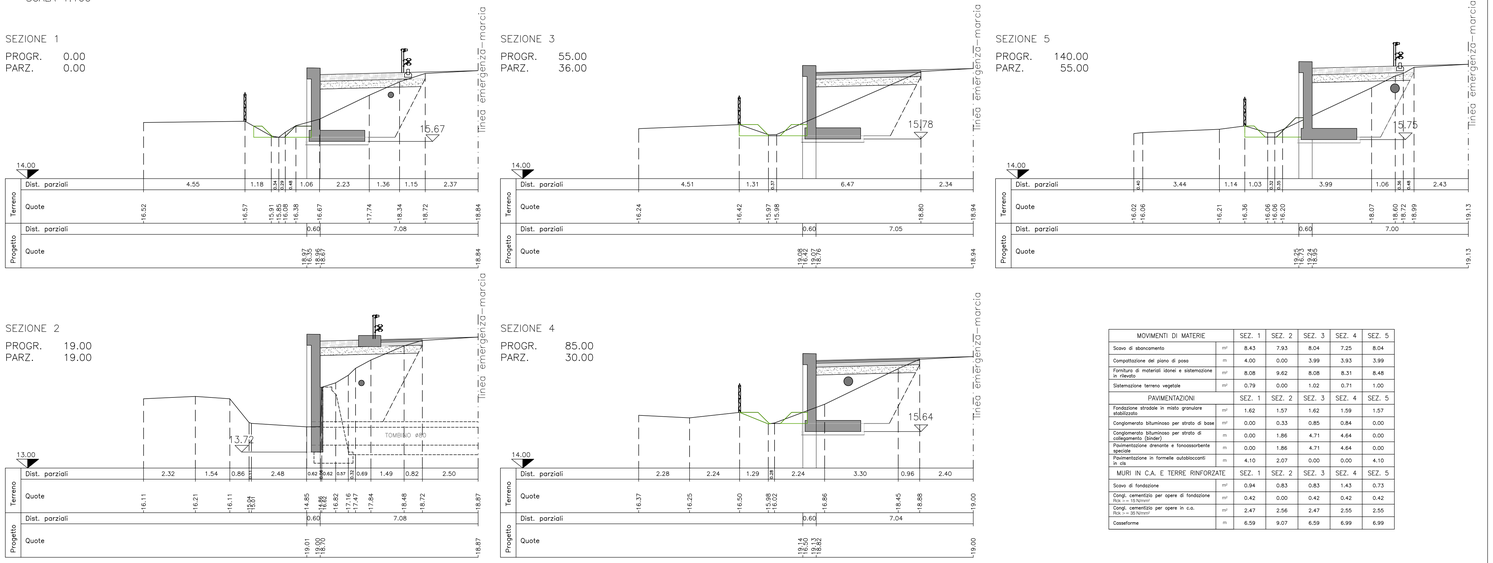

MOVIMENTI DI MATERIE		SEZ. 1	SEZ. 2	SEZ. 3	SEZ. 4	SEZ. 5
Scavo di sbancamento	m^3	8.43	7.93	8.04	7.25	8.04
Compattazione del piano di posa	m	4.00	0.00	3.99	3.93	3.99
Fornitura di materiali idonei e sistemazione in rilevato	m^3	8.08	9.62	8.08	8.31	8.48
Sistemazione terreno vegetale	m^3	0.79	0.00	1.02	0.71	1.00
PAVIMENTAZIONI		SEZ. 1	SEZ. 2	SEZ. 3	SEZ. 4	SEZ. 5
Fondazione stradale in misto granulare stabilizzato	m^3	1.62	1.57	1.62	1.59	1.57
Conglomerato bituminoso per strato di base	m^3	0.00	0.33	0.85	0.84	0.00
Conglomerato bituminoso per strato di collegamento (binder)	m^3	0.00	1.86	4.71	4.64	0.00
Pavimentazione drenante e fonoassorbente speciale	m	0.00	1.86	4.71	4.64	0.00
Pavimentazione in formelle autobloccanti in cls	m	4.10	2.07	0.00	0.00	4.10
MURI IN C.A. E TERRE RINFORZATE		SEZ. 1	SEZ. 2	SEZ. 3	SEZ. 4	SEZ. 5
Scavo di fondazione	m^3	0.94	0.83	0.83	1.43	0.73
Congl. cementizio per opere di fondazione Rck >= 15 N/mm²	m^3	0.42	0.00	0.42	0.42	0.42
Congl. cementizio per opere in c.a. Rck >= 35 N/mm²	m^3	2.47	2.56	2.47	2.55	2.55
Casseforme	m	6.59	9.07	6.59	6.99	6.99

PROFILO LONGITUDINALE

SCALA 1:200

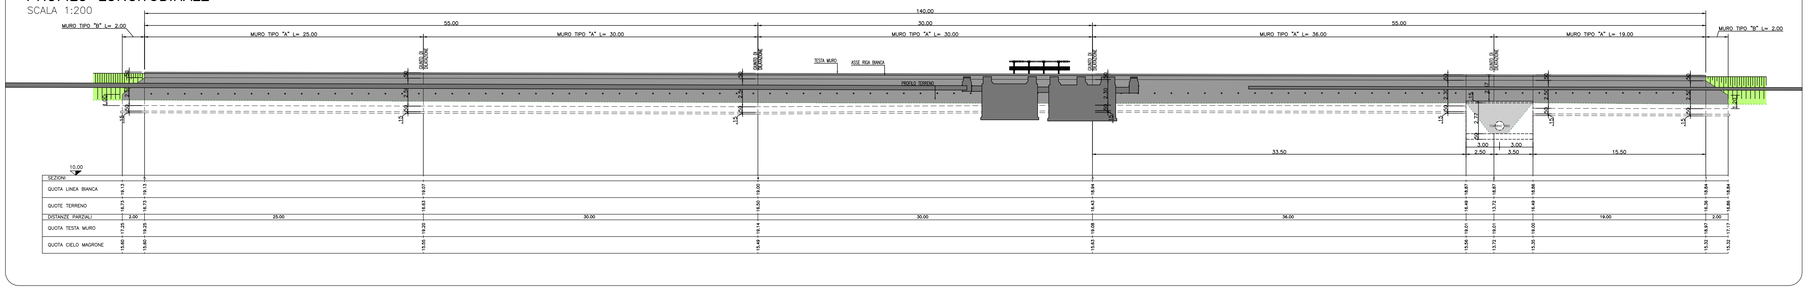

SOCIETA' PER AZIONI AUTOSTRADA DEL BRENNERO – TRENTO

ORDINE DEGLI INGEGNERI DELLA PROV. DI TRENTO
dott.ing. ROBERTO BOSETTI
ISCRIZIONE ALBO N° 1027

IL RESPONSABILE DEL PROCEDIMENTO
dott. ing. Roberto Bosetti

autostrada del brennero

PROGETTO DEFINITIVO PER LA REALIZZAZIONE DELLA TERZA CORSIA NEL TRATTO COMPRESO TRA VERONA NORD (KM 223) E L'INTERSEZIONE CON L'AUTOSTRADA A1 (KM 314)

B	LOTTO 3 - da Nogarole Rocca (km 246+185) a Campogalliano (km 312+200)
6.3.14.	PIAZZOLE DI SOSTA Piazzole in carreggiata Nord Piazzola P266+429N

REVISIONE:	DATA:	DESCRIZIONE:	REDAZIONE:	VERIFICA:	APPROVAZIONE:
0	MAR. 2021	EMISSIONE	A. SARZI	M. ZINI	C. COSTA

DATA PROGETTO: LUGLIO 2009

NUMERO PROGETTO: 31/09

DIREZIONE TECNICA GENERALE

IL DIRETTORE TECNICO GENERALE E PROGETTISTA:

ORDINE DEGLI INGEGNERI DELLA PROV. DI BOLZANO
Dott. Ing. CARLO COSTA
Nr. 691
INGENIEURKAMMER DER PROVINZ BOZEN