



PLANIMETRIA DI RILIEVO

SCALA 1:500

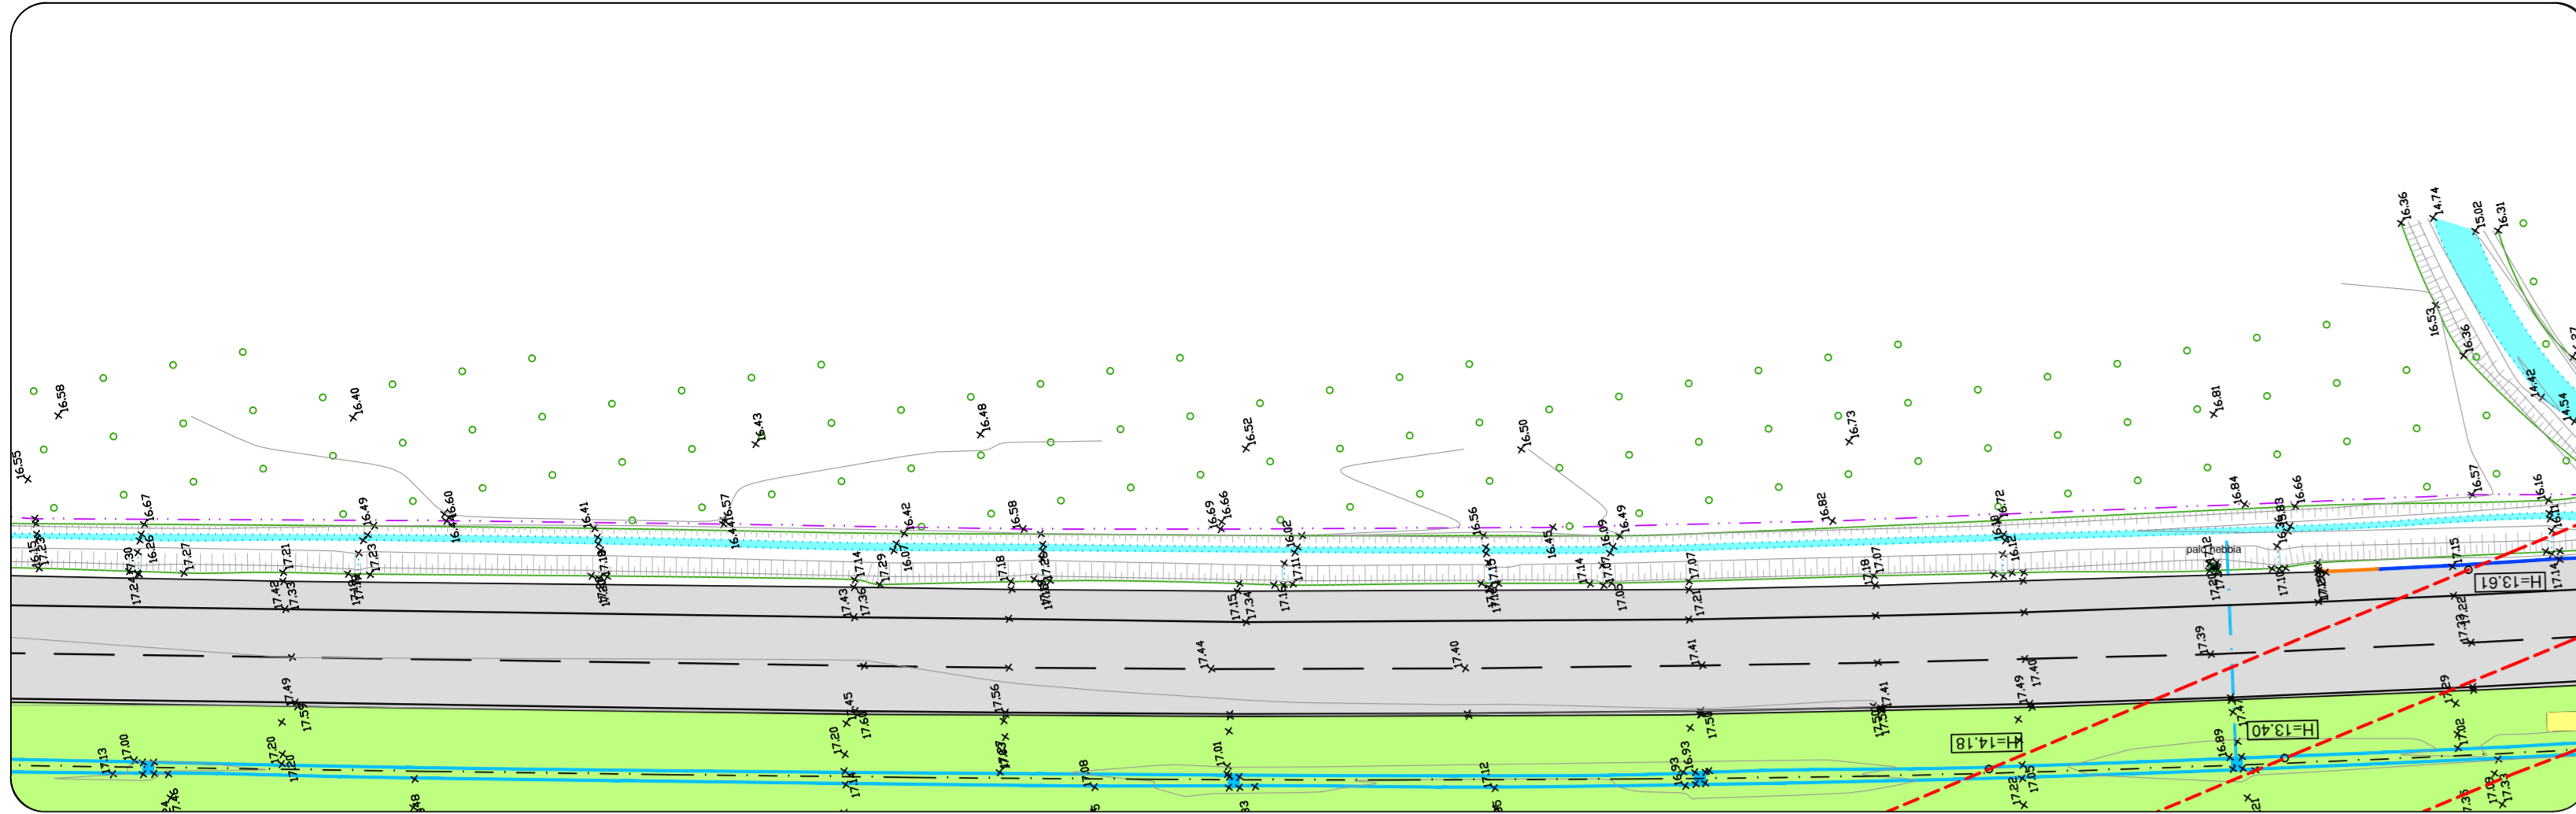

PLANIMETRIA DI PROGETTO

SCALA 1:500

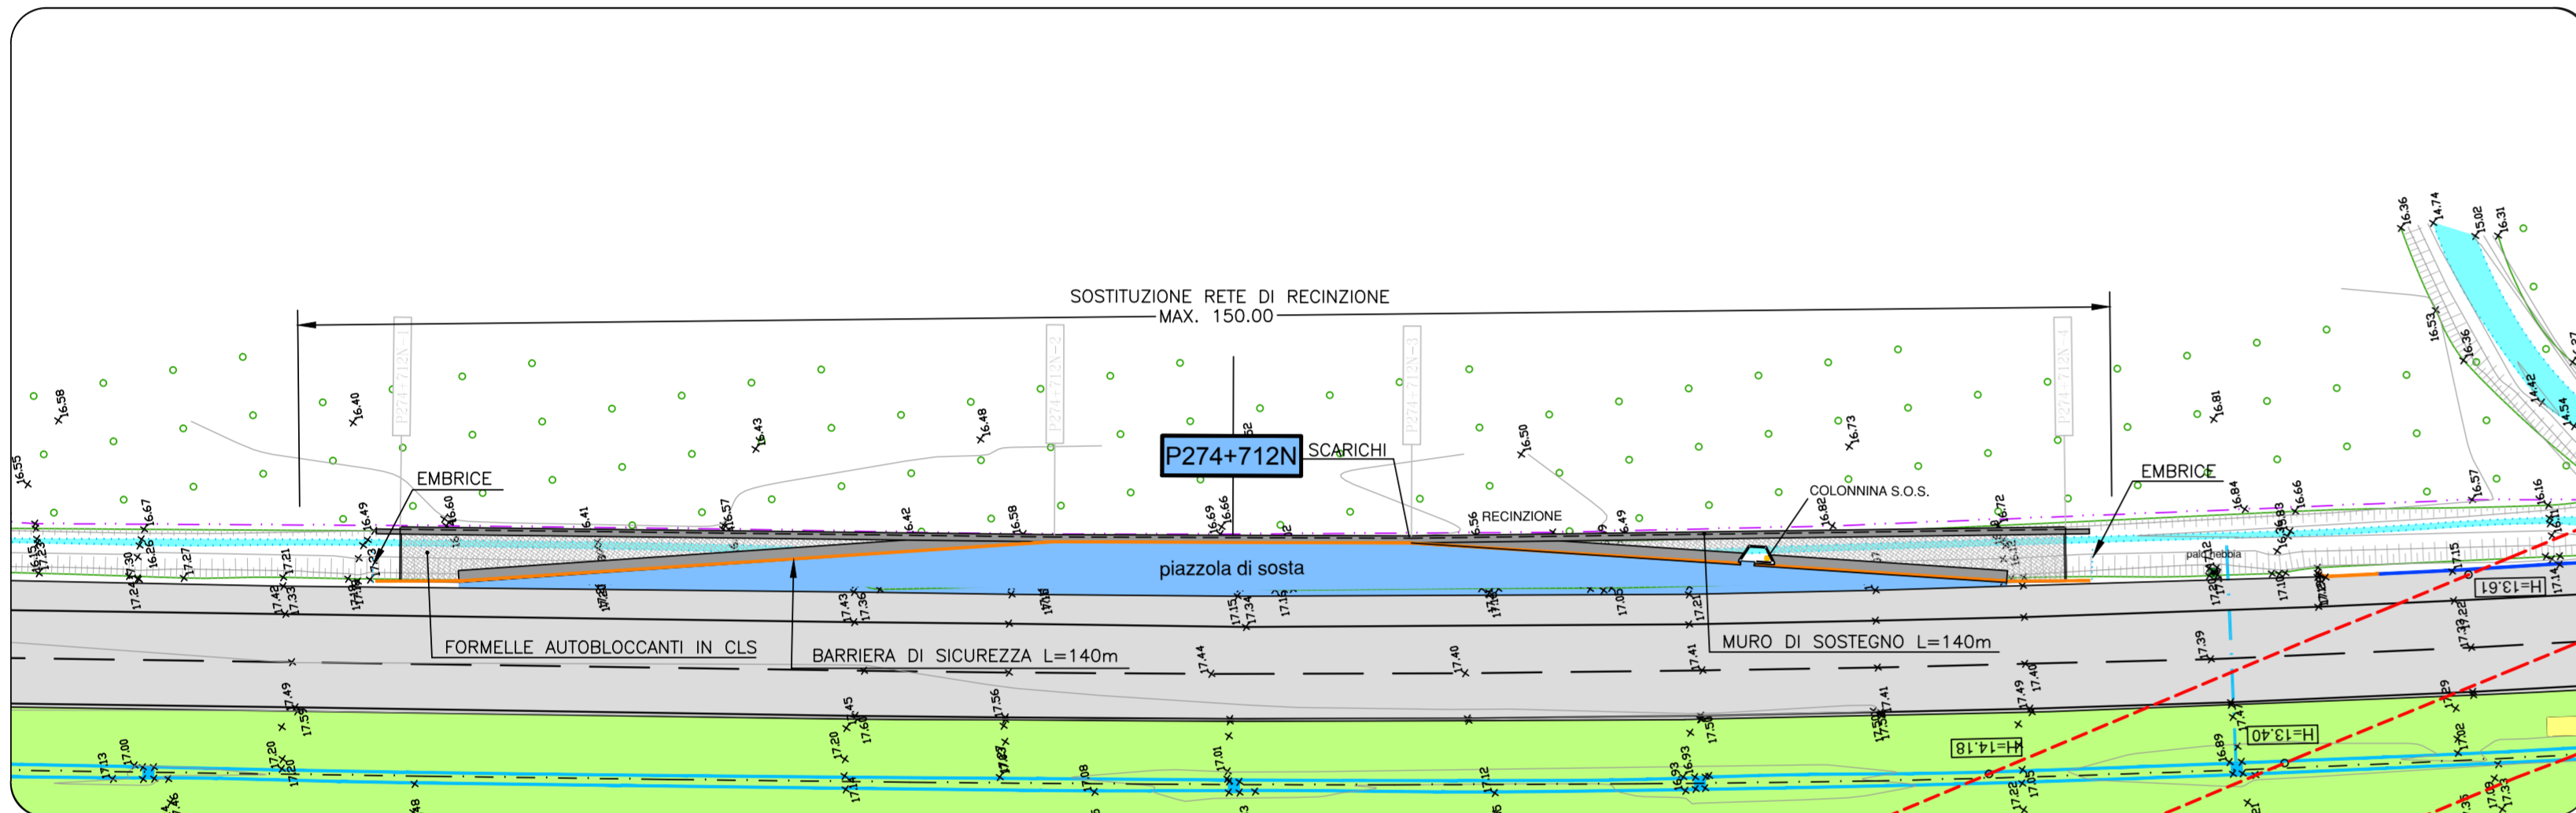


SEZIONI TRASVERSALI


SCALA 1:100

MOVIMENTI DI MATERIE	SEZ. 1	SEZ. 2	SEZ. 3	SEZ. 4
Scavo di sbiancamento	0,23	2,37	2,22	2,39
Compattazione del piano di base	4,66	4,65	4,60	4,44
Fornitura di materiali idrici e sistemazione in rilievo	2,23	2,15	2,11	2,10
Sistemazione terreno vegetale	0,14	0,14	0,14	0,23
PAVIMENTAZIONI				
Fondazione stradale in malta granulare stabilizzata	1,54	1,53	1,51	1,45
Compimento bituminoso per strato di base	0,00	0,80	0,79	0,00
Compimento bituminoso per strato di collegamento (Binder)	0,00	4,46	4,41	0,00
Pavimentazione drenante e fonoassorbente speciale	0,00	4,46	4,41	0,00
Pavimentazione in formelle autobloccanti in C.S.	4,10	0,00	0,00	4,10
MURI IN C.A. E TERRE RINFORZATE				
Scavo di fondazione	1,62	1,69	1,64	1,80
Congl. cementizio per opere di fondazione (h=150cm)	0,39	0,39	0,39	0,39
Congl. cementizio per opere in c.a. (h=300cm)	1,62	1,62	1,62	1,62
Casseroforme	3,79	3,79	3,79	3,79


SEZIONE 1
PROGR. 0.00
PARZ. 0.00

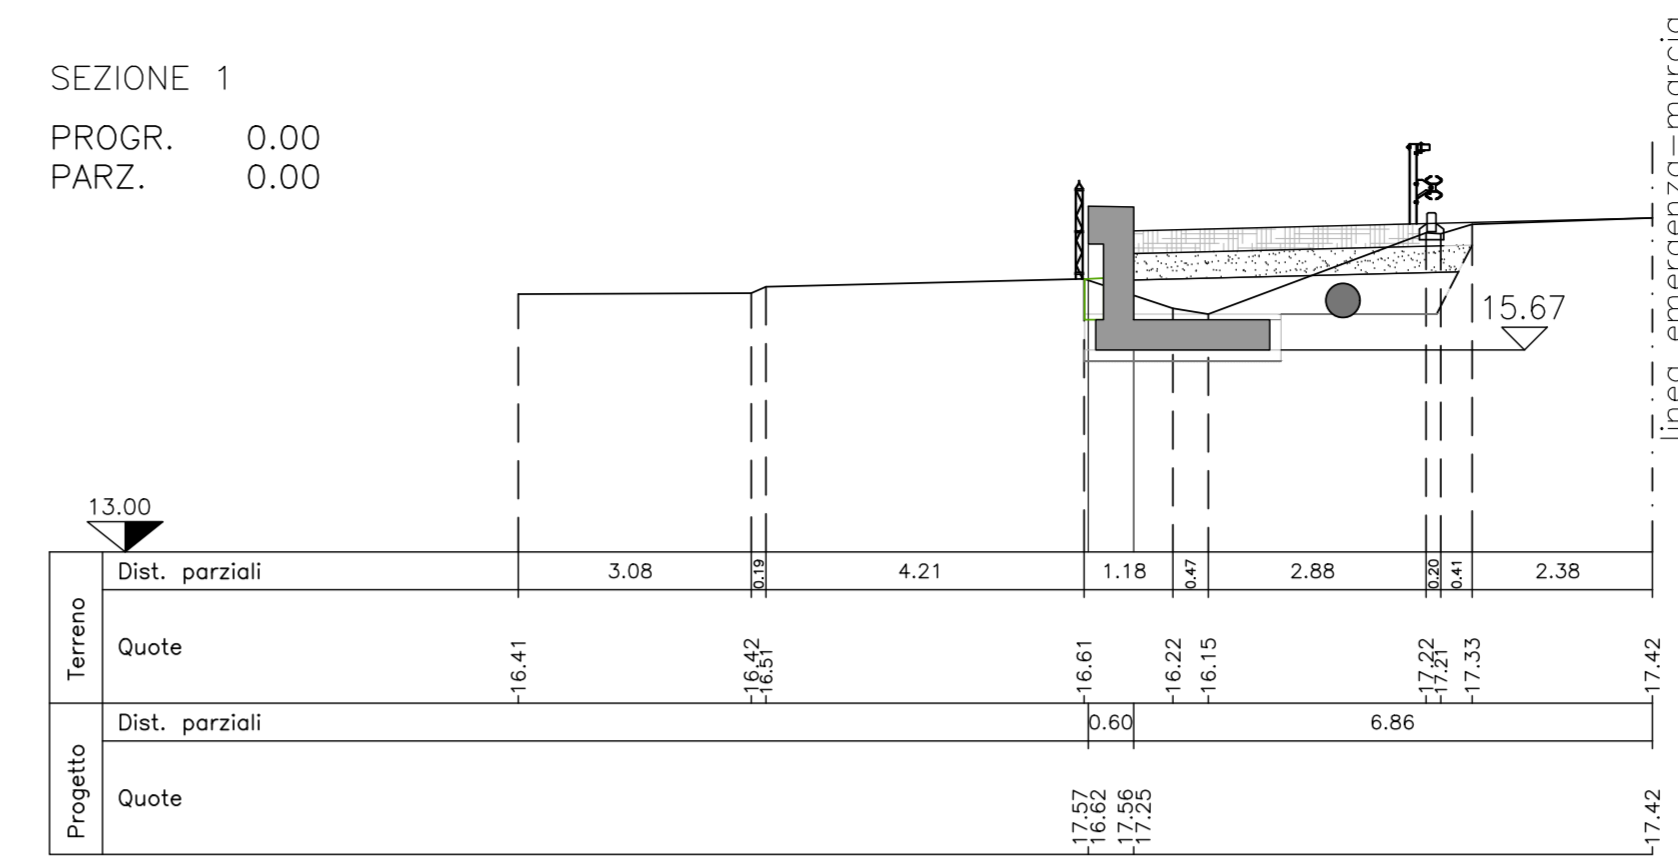


SEZIONE 2
PROGR. 55.06
PARZ. 55.06

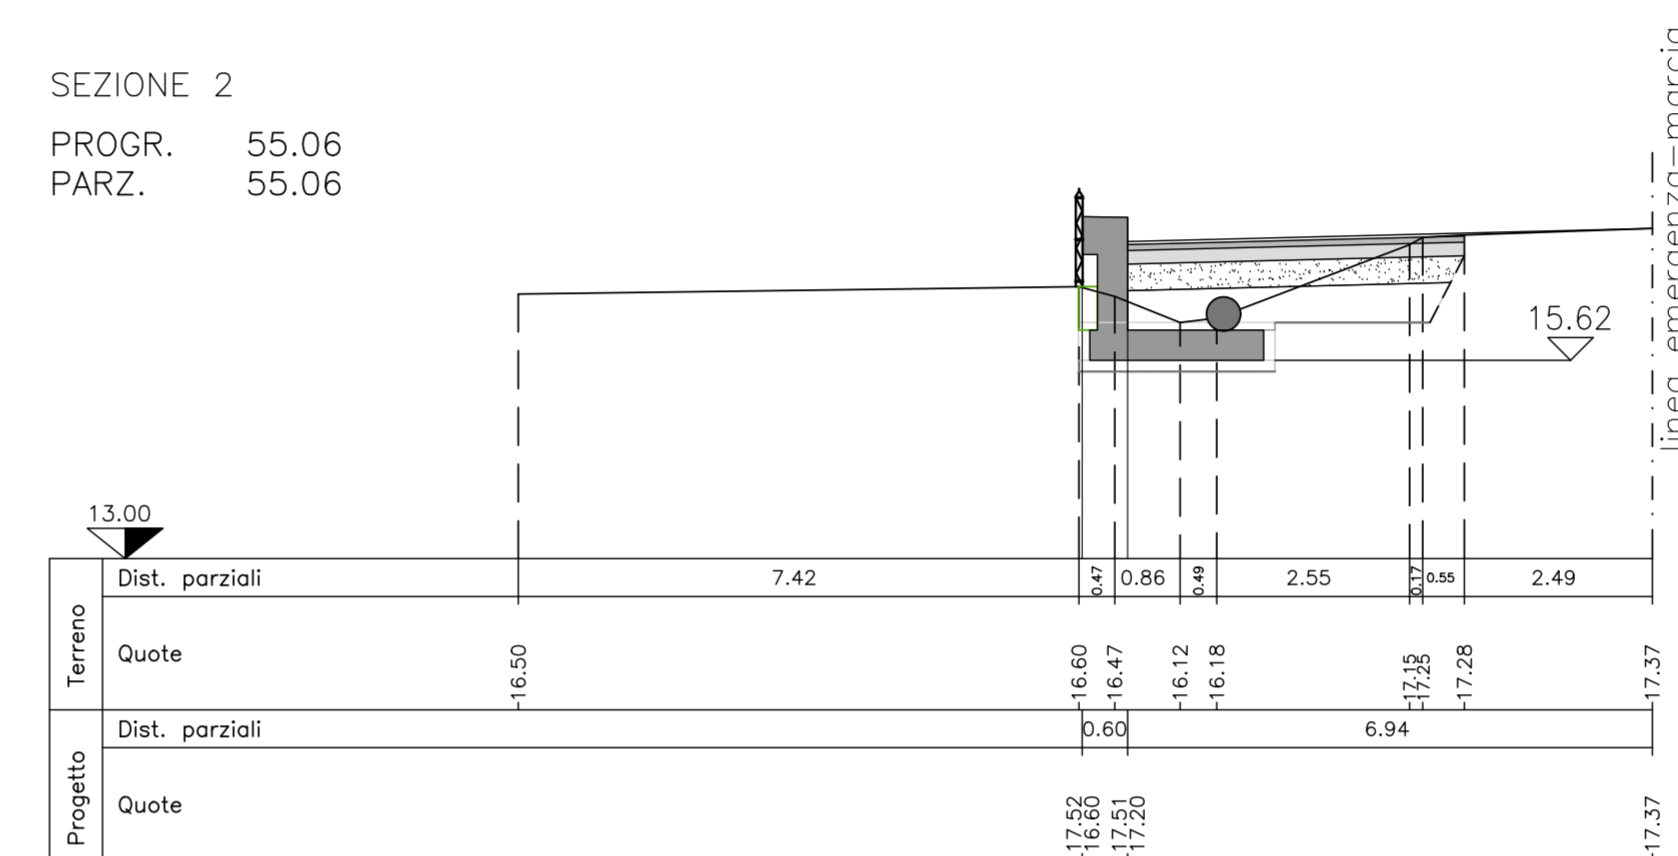

SEZIONE 3
PROGR. 85.06
PARZ. 30.00

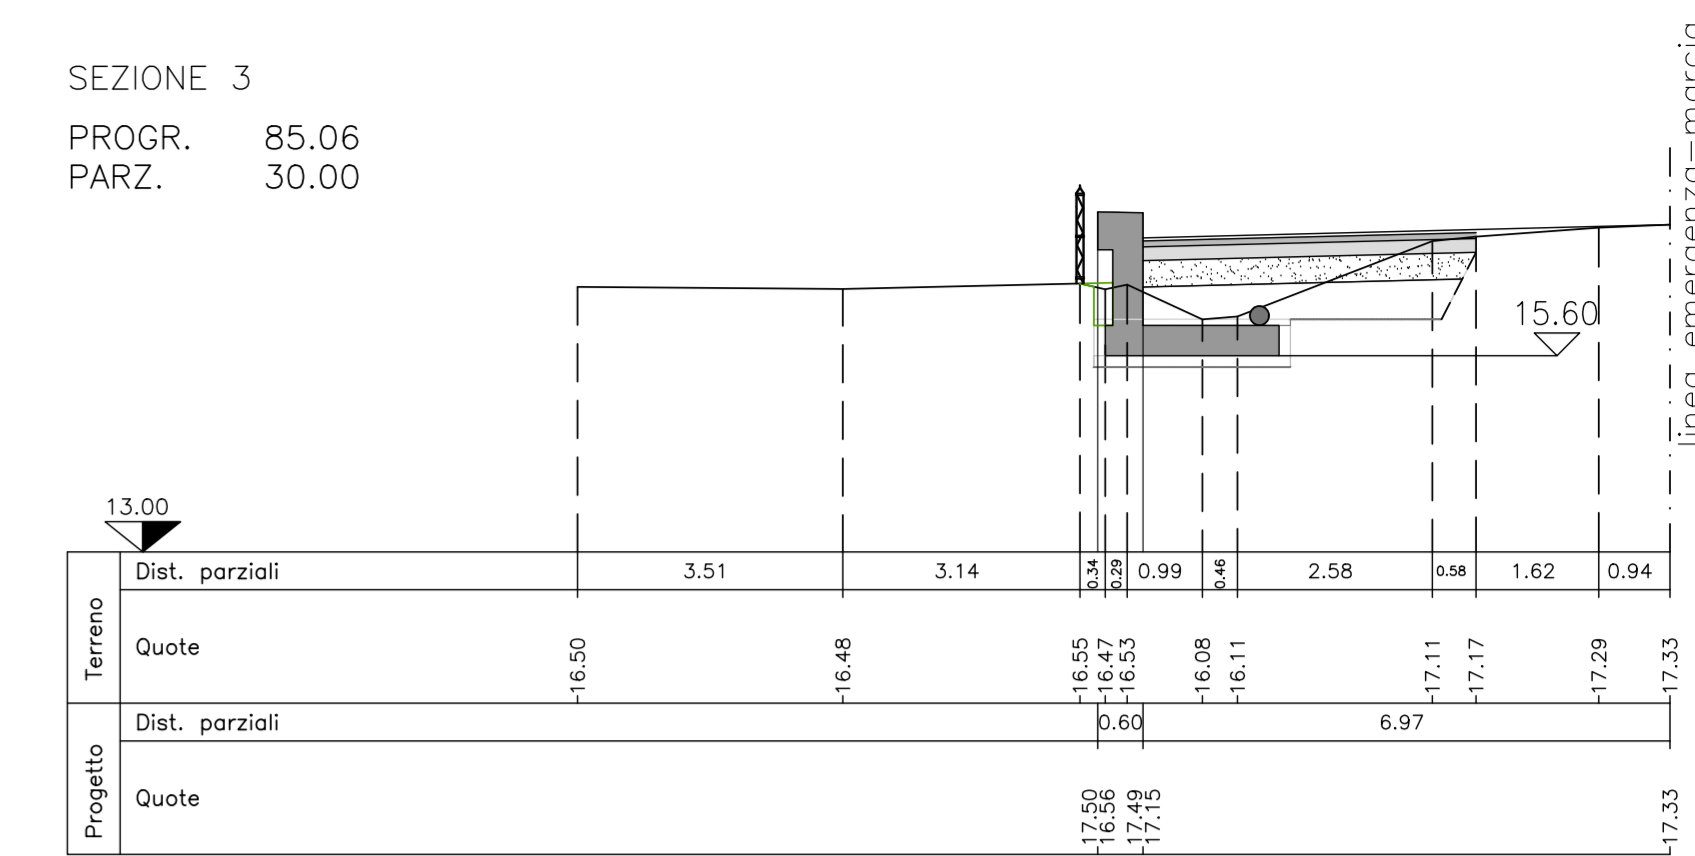


SEZIONE 4
PROGR. 140.18
PARZ. 55.12

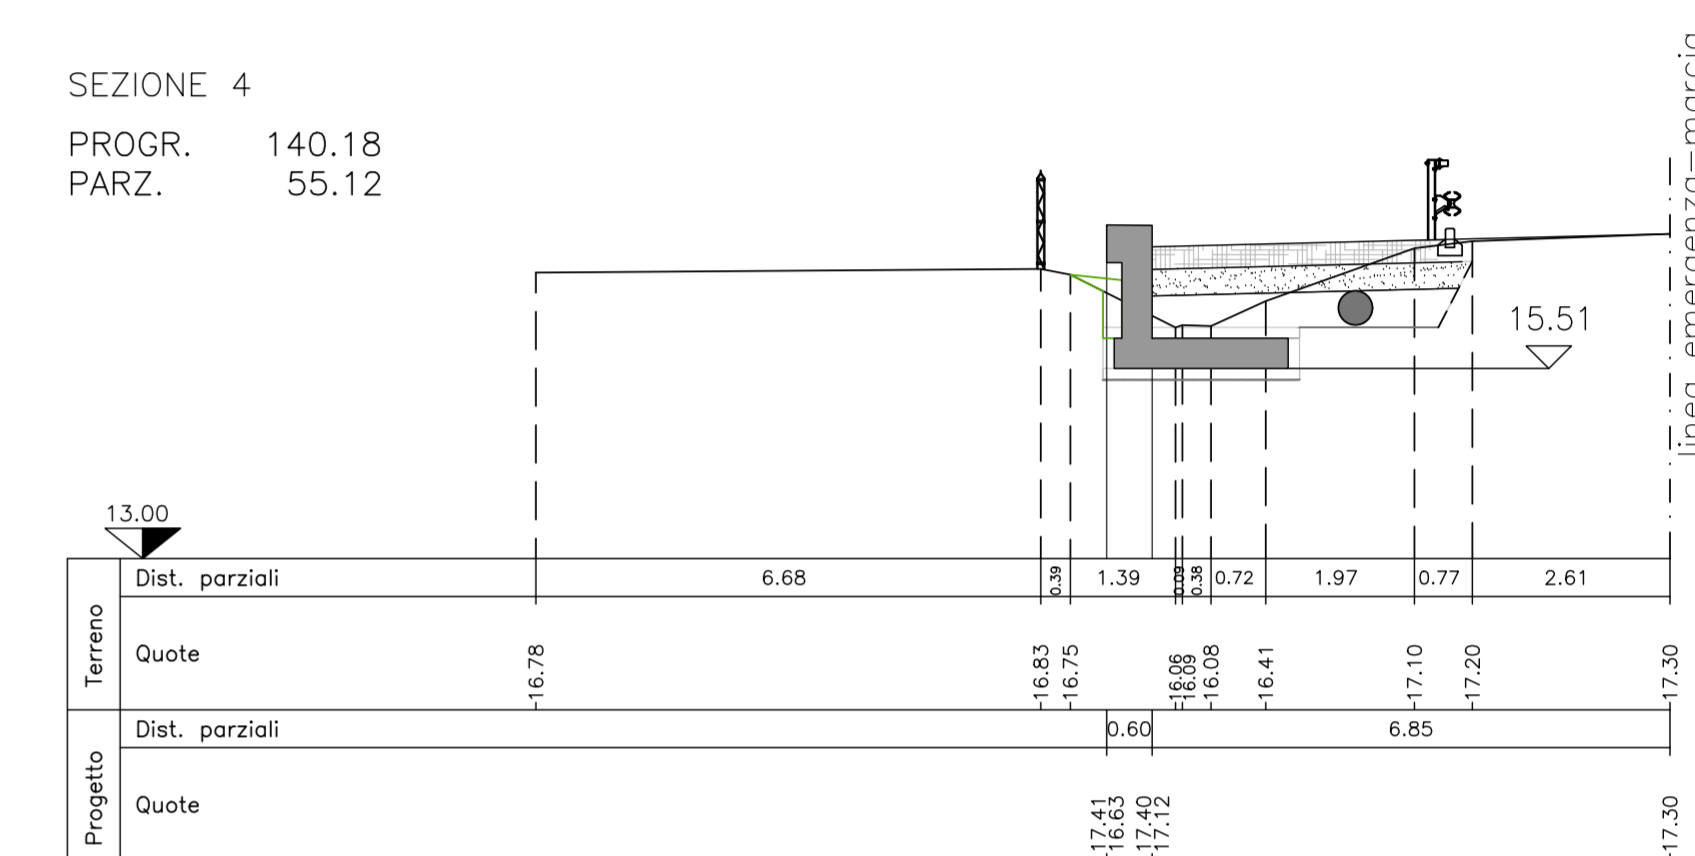

PROFILO LONGITUDINALE

SCALA 1:200

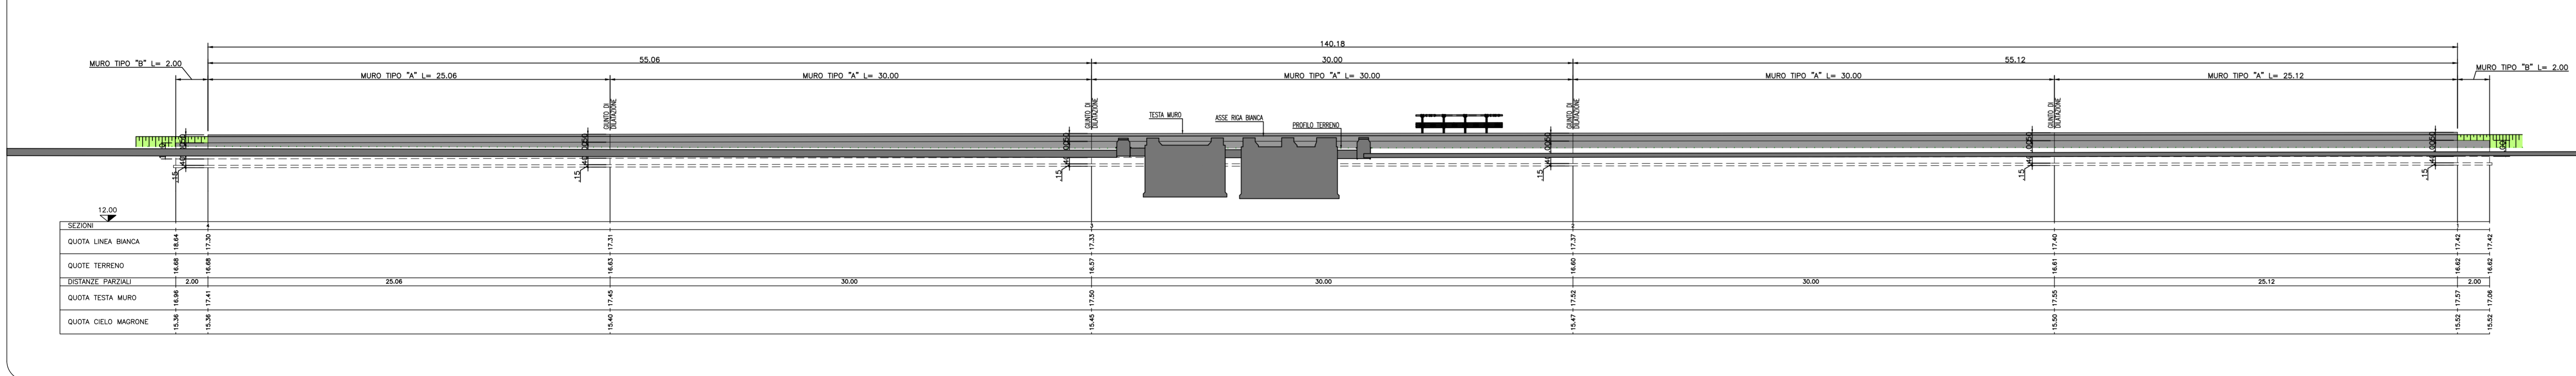

SOCIETA' PER AZIONI AUTOSTRADA DEL BRENNERO - TRENTO

ORDINE DEGLI INGEGNERI DELLA PROV. DI TRENTO
dott.ing. ROBERTO BOSETTI
INSCRIZIONE ALBO N° 1027

IL RESPONSABILE DEL PROCEDIMENTO
dott. ing. Roberto Bosetti


autostrada del brennero

PROGETTO DEFINITIVO PER LA REALIZZAZIONE DELLA TERZA CORSIA NEL TRATTO COMPRESO TRA VERONA NORD (KM 223) E L'INTERSEZIONE CON L'AUTOSTRADA A1 (KM 314)

B LOTTO 3 - da Nogarole Rocca (km 246+185) a Campogalliano (km 312+200)

6.3.21. PIAZZOLE DI SOSTA
Piazzole in carreggiata Nord
Piazzola P274+712N

REVISIONE:	DATA:	EMISSIONE:	A. SARZI	M. ZINI	C. COSTA
DESCRIZIONE:	REDAZIONE:	VERIFICA:	APPROVAZIONE:		
DATA PROGETTO:	LUGLIO 2009				
NUMERO PROGETTO:	31/09				

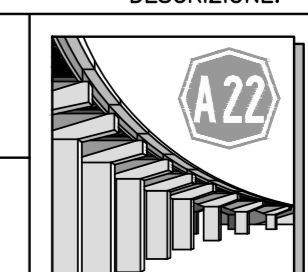

DIREZIONE TECNICA GENERALE

ORDINE DEGLI INGEGNERI DELLA PROV. DI BOLZANO
dott.ing. CARLO COSTA
N° 891
INGENIEURAMMER DER PROVINZ BOZEN