




PLANIMETRIA DI RILIEVO

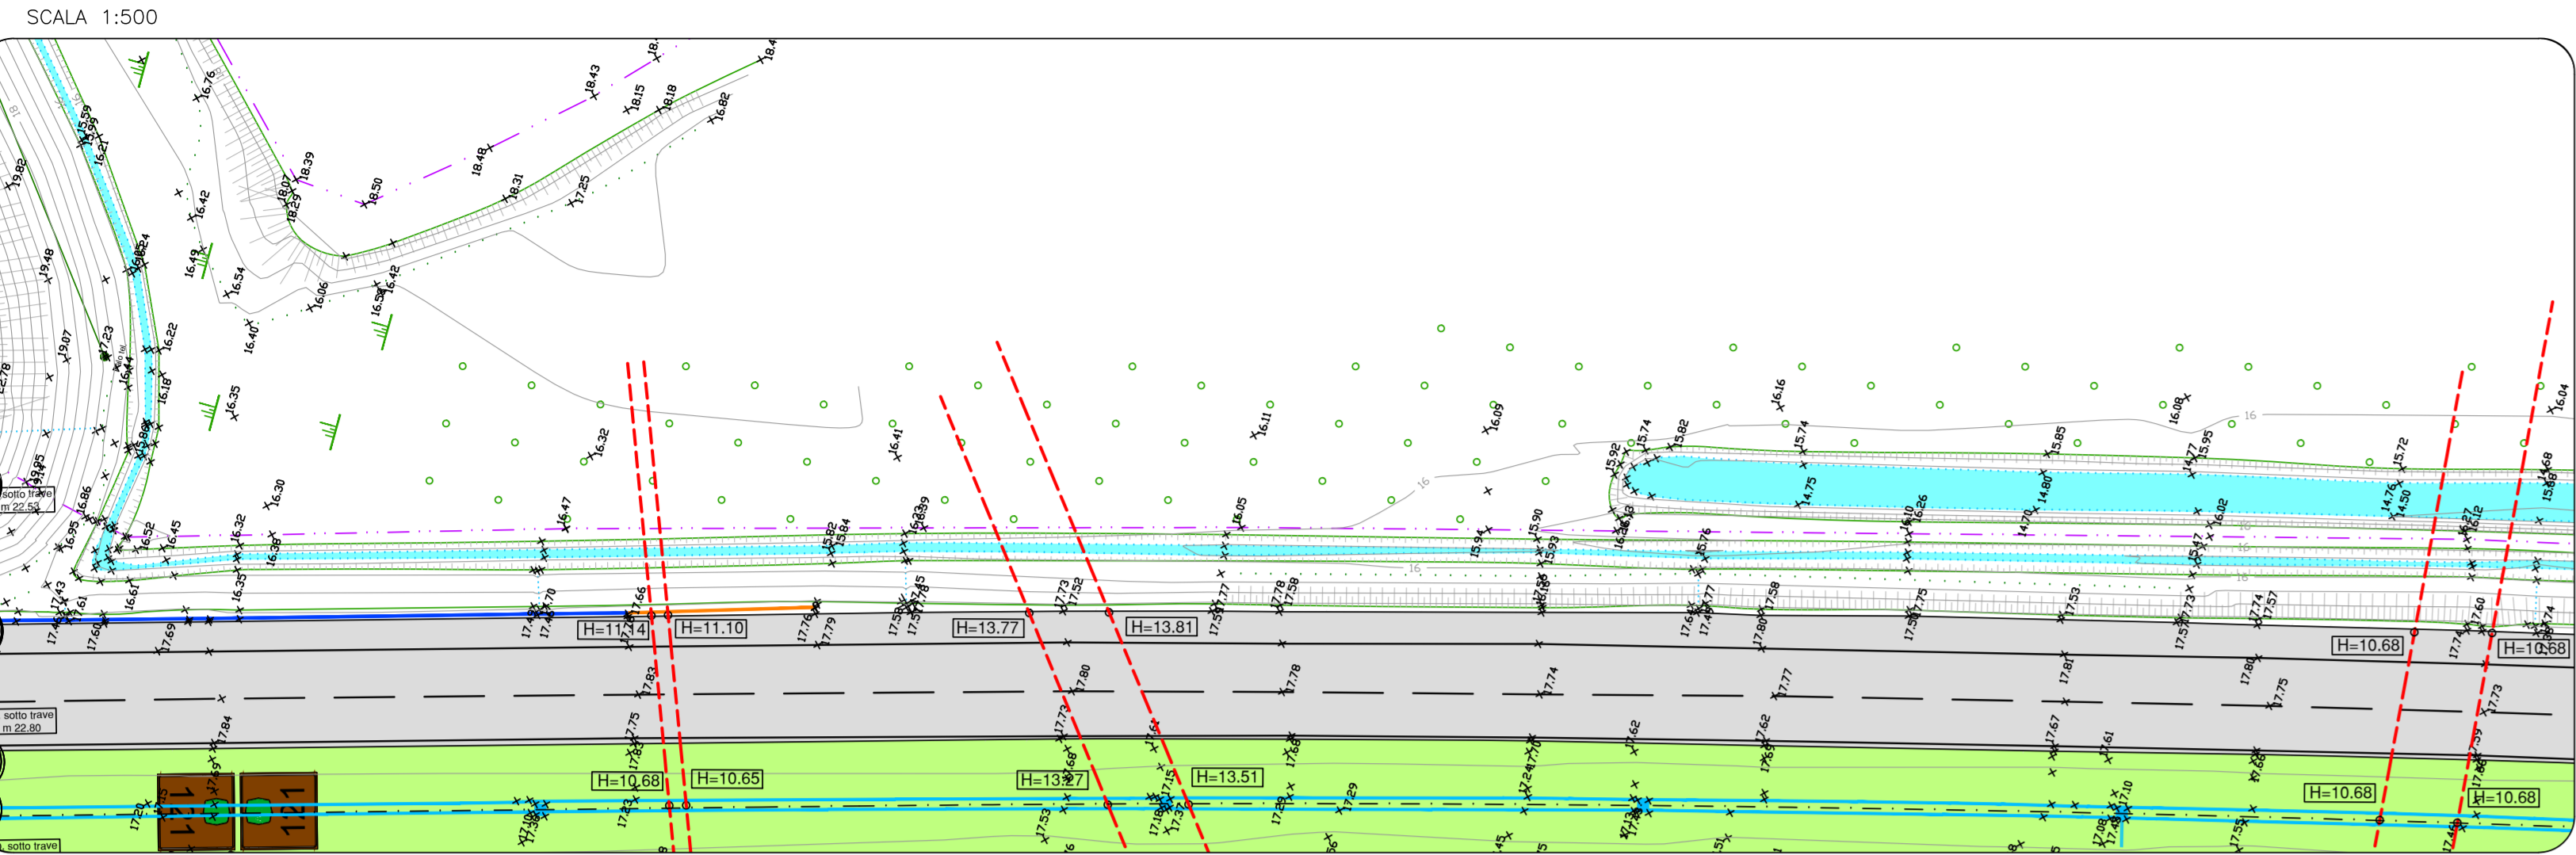

PLANIMETRIA DI PROGETTO

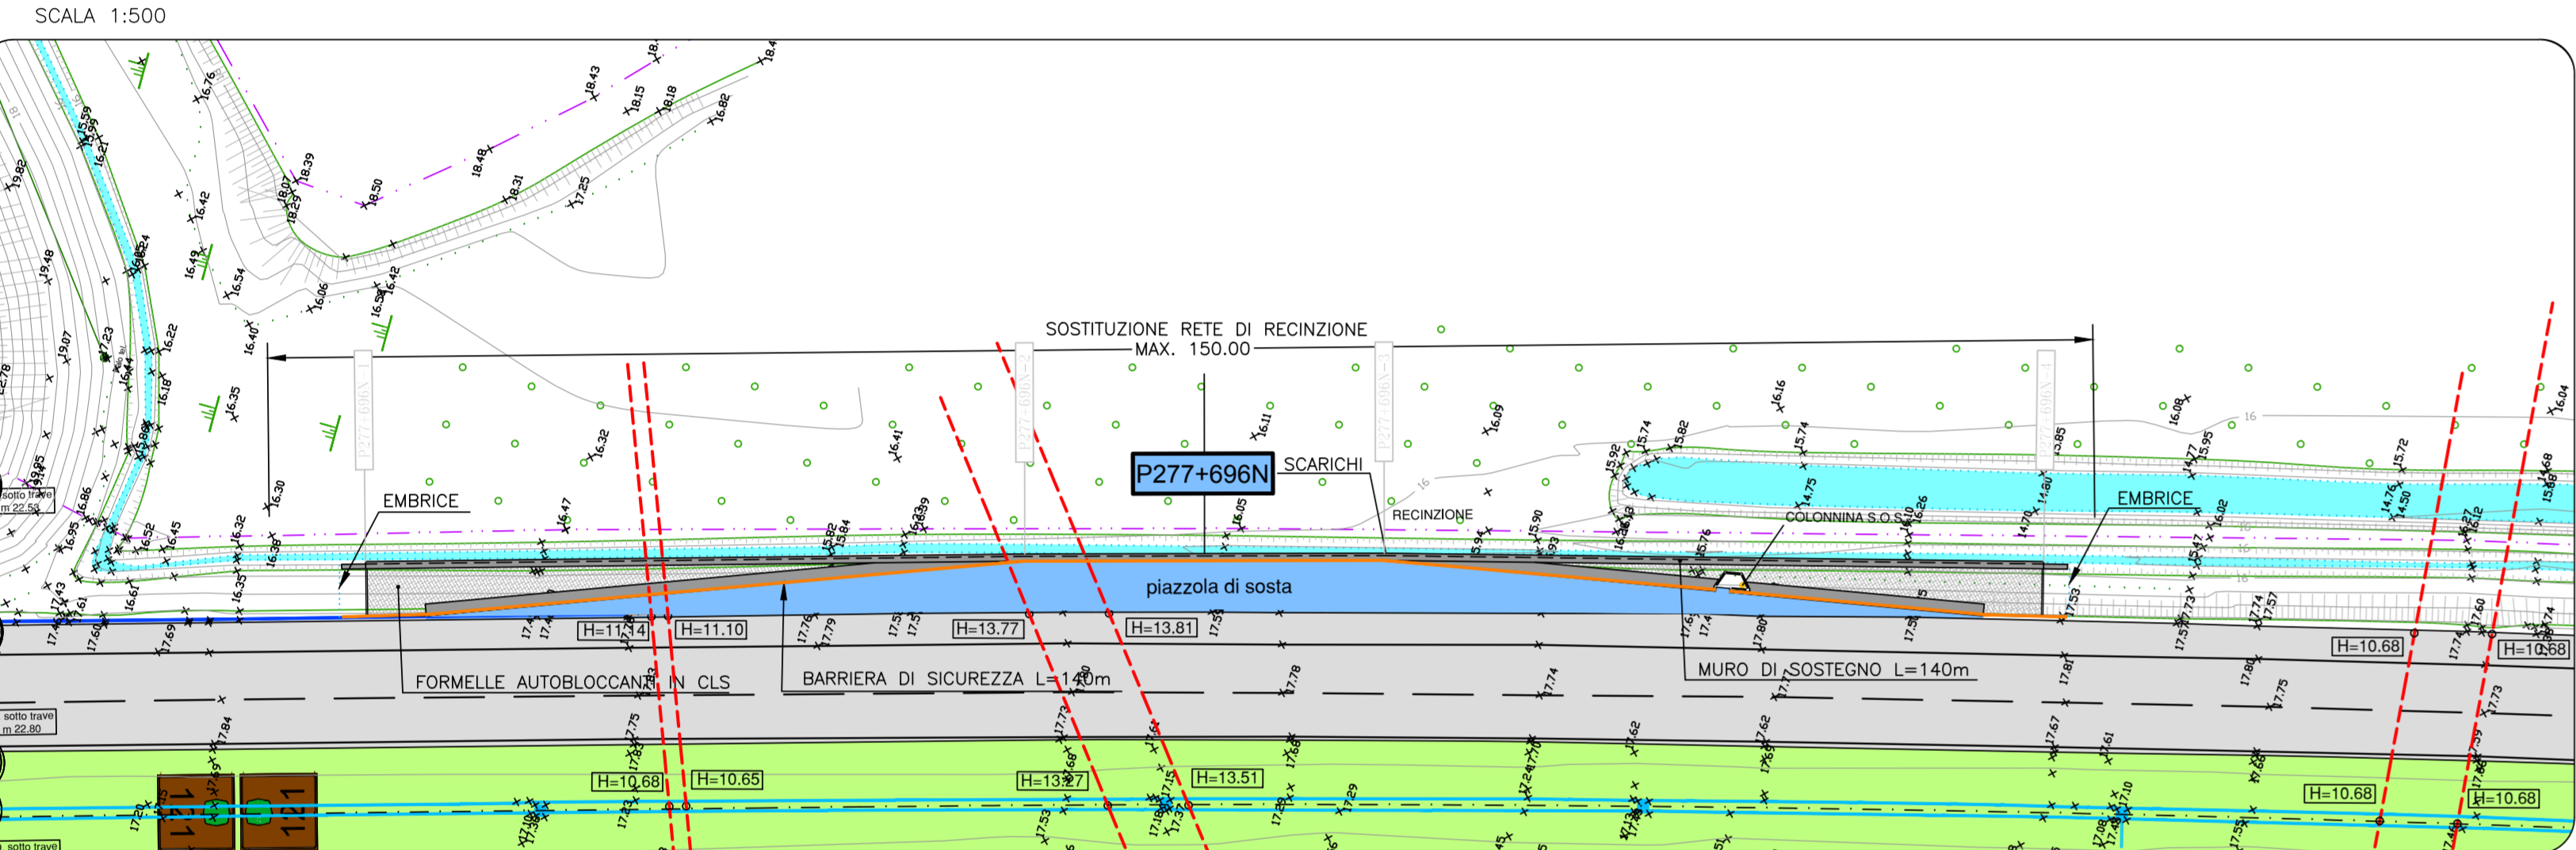

PROFILO LONGITUDINALE

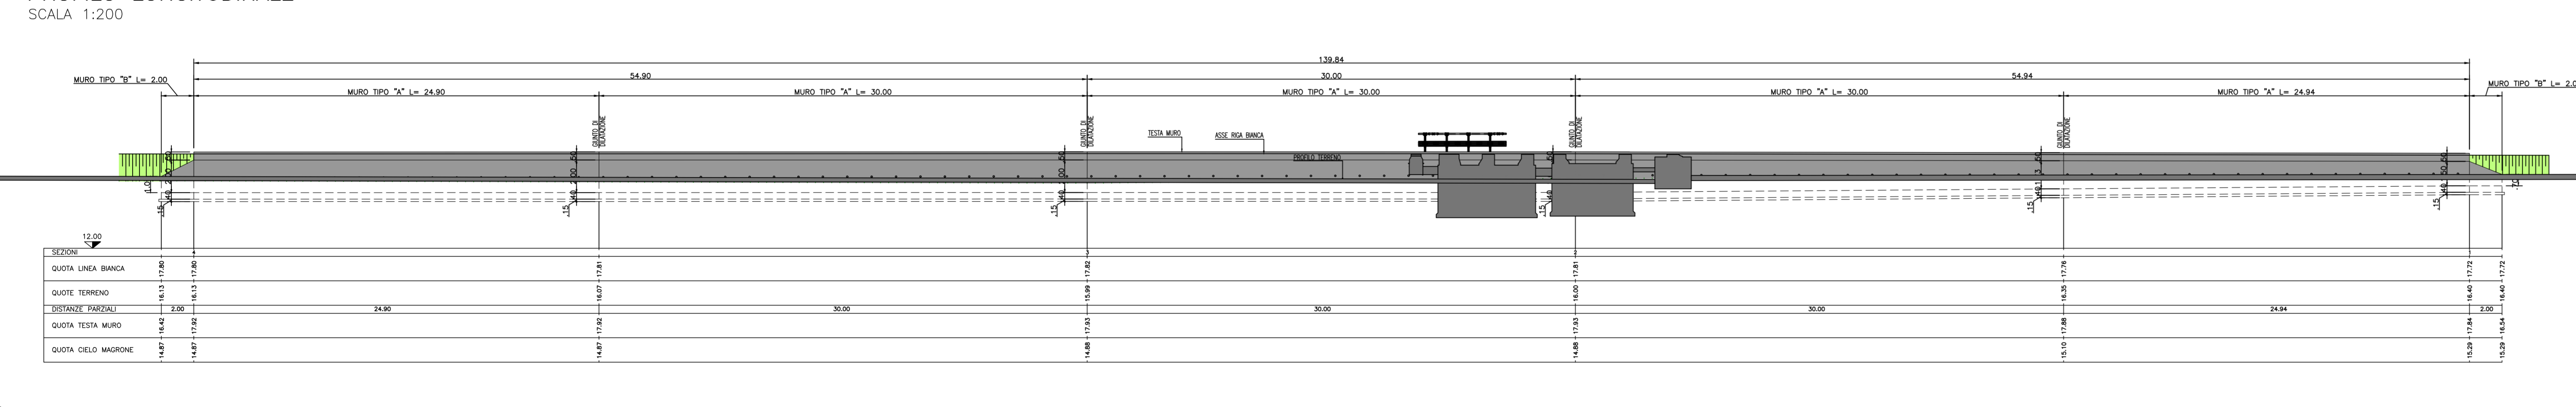


SEZIONI TRASVERSALI


SCALA 1:100

MOVIMENTI DI MATERIE	SEZ. 1	SEZ. 2	SEZ. 3	SEZ. 4
Scavo di sbancamento	5.11	4.48	4.92	4.36
Compattazione del piano di posa	4.19	4.04	4.01	3.96
Fornitura di materiali idonei e installazione in rilievo	4.31	5.52	6.06	5.75
Sistemazione terreno vegetale	0.63	0.63	0.54	0.65
PAVIMENTAZIONI				
Fondazione stradale in misto granulare stabilizzato	1.49	1.47	1.50	1.47
Compimento bituminoso per strada di base	0.00	0.77	0.79	0.00
Compimento bituminoso per strada di collegamento (finlar)	0.00	4.29	4.39	0.00
Pavimentazione drenante e fonoassorbente speciale	0.00	4.29	4.39	0.00
Pavimentazione in formelle autobloccanti in c.a.	4.10	0.00	0.00	4.35
MURI IN C.A. E TERRE RINFORZATE				
Scavo di fondazione	1.35	2.14	1.51	1.73
Dati cementazione per opere di fondazione (da -15.00m)	0.39	0.39	0.39	0.39
Dati cementazione per opere in c.a. (da -30.00m)	####	####	####	####
Cassaforma	5.75	5.75	5.75	5.75


SEZIONE 1
PROGR. 0.00
PARZ. 0.00

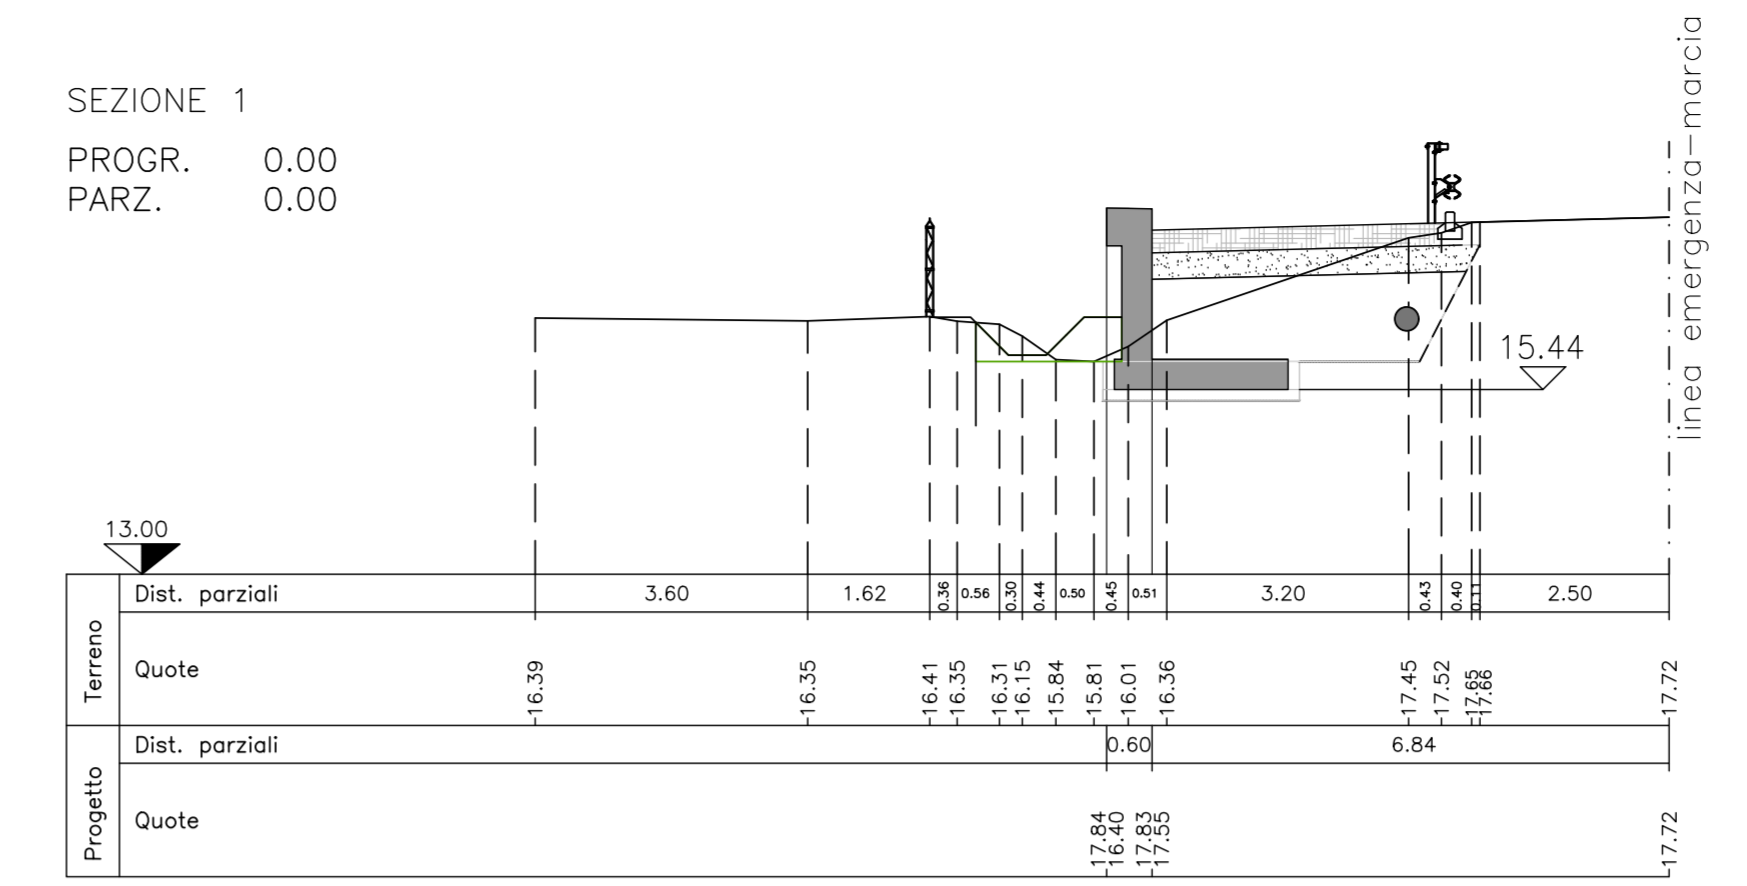


SEZIONE 2
PROGR. 54.94
PARZ. 54.94

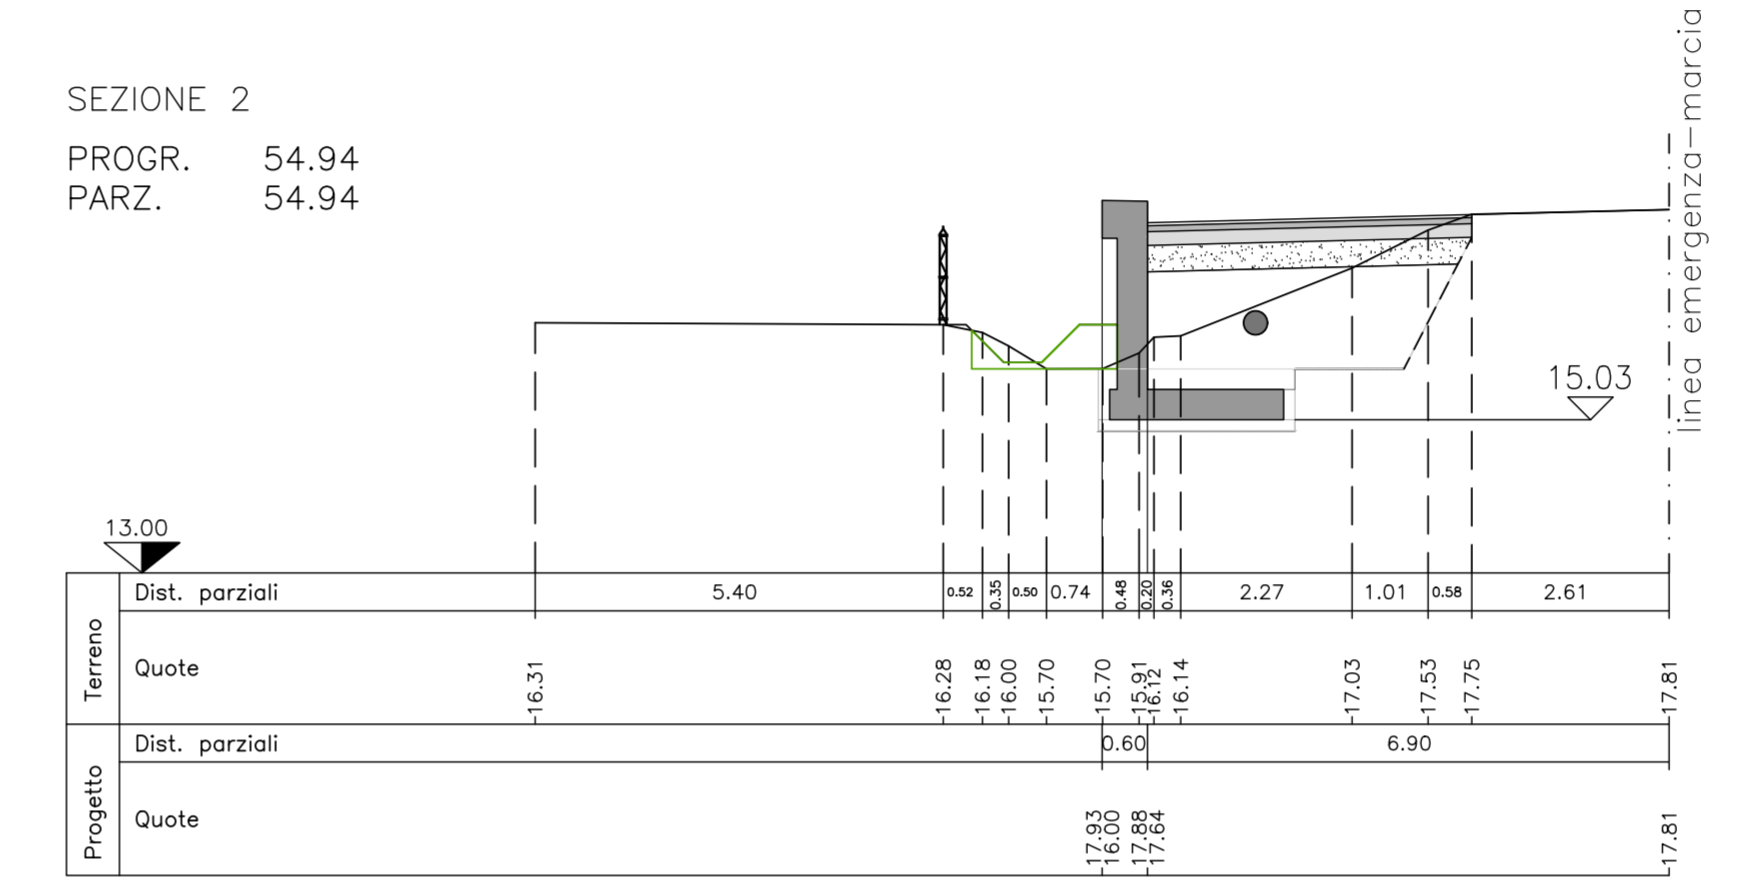

SEZIONE 3
PROGR. 84.94
PARZ. 30.00

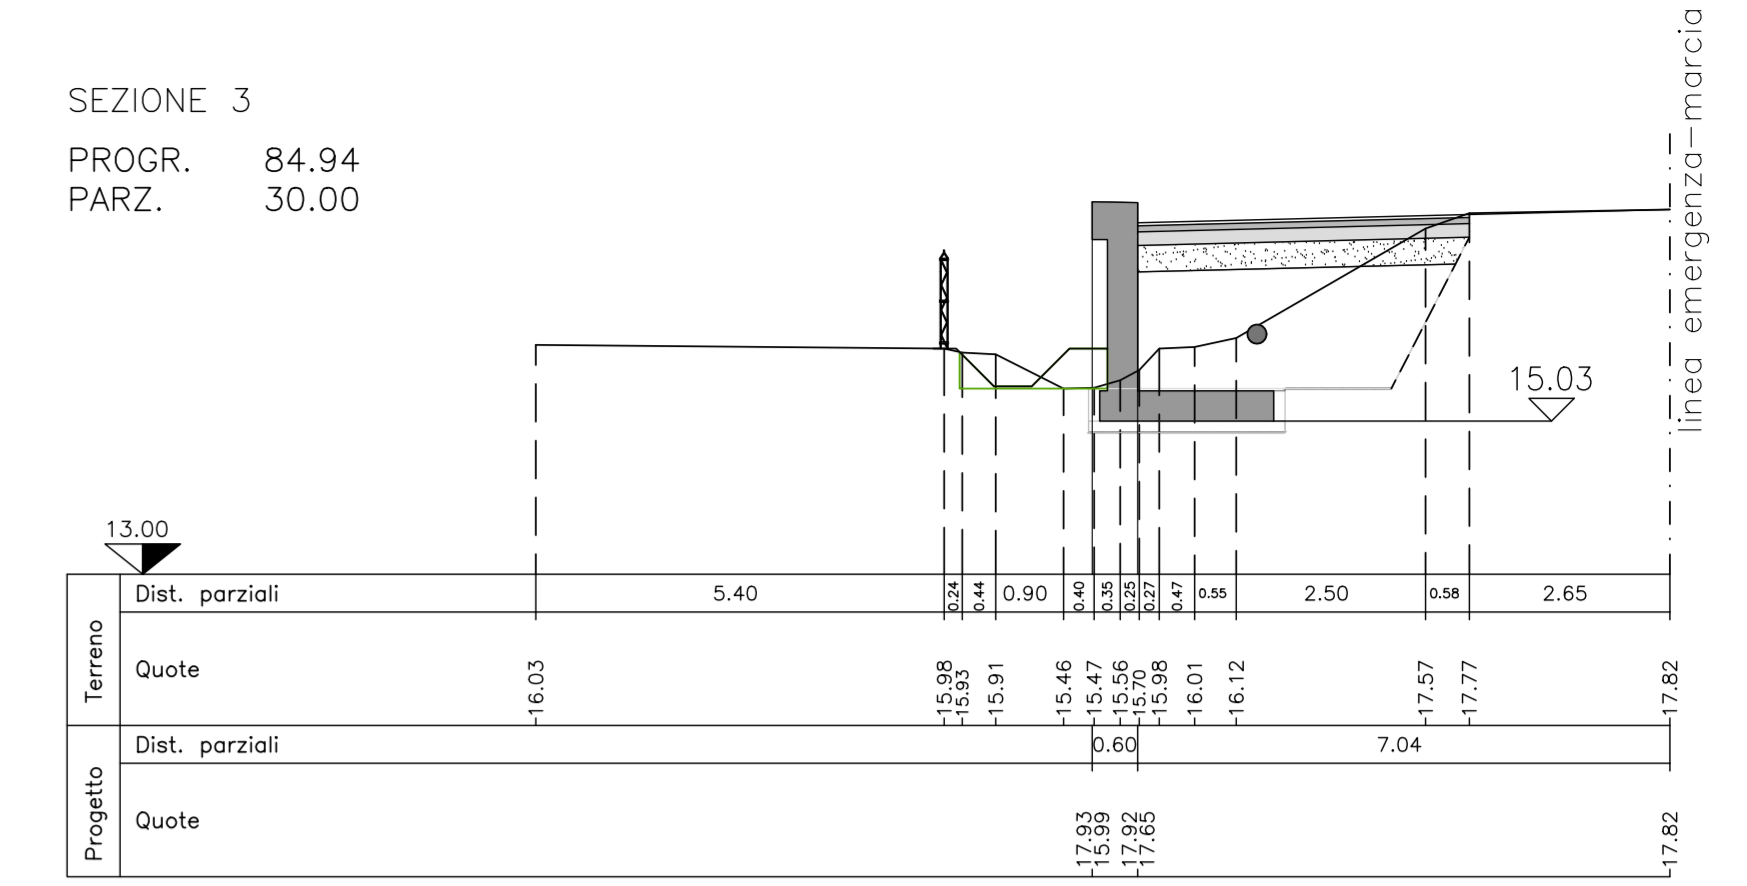

SEZIONE 4
PROGR. 139.84
PARZ. 54.90

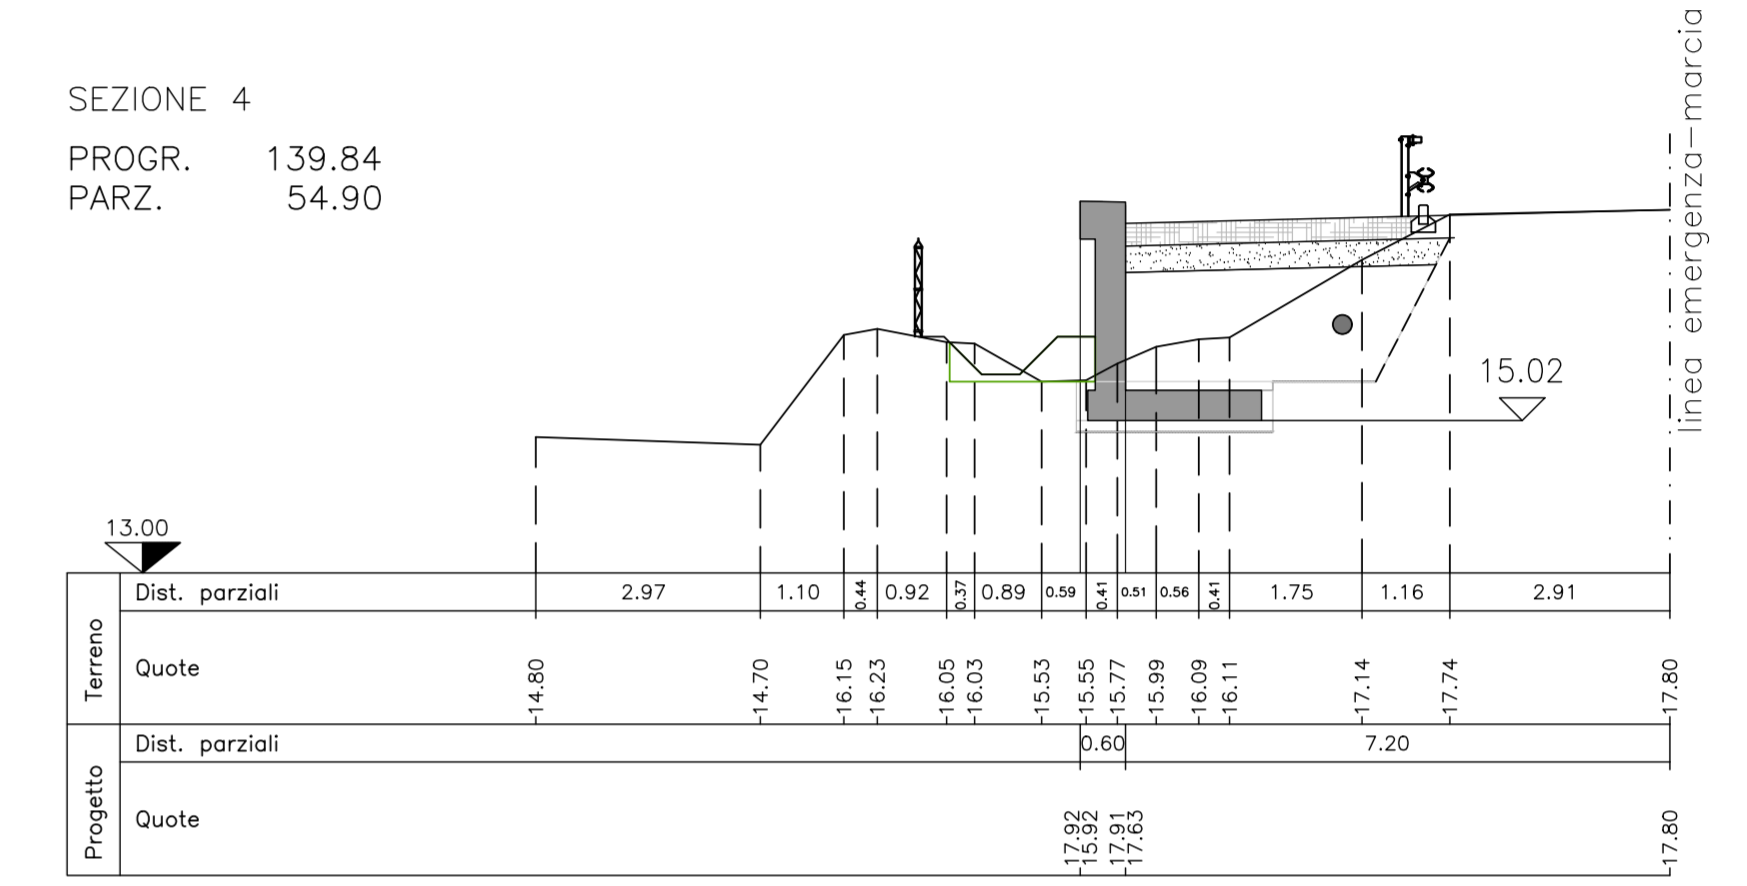

SOCIETA' PER AZIONI AUTOSTRADA DEL BRENNERO - TRENTO

ORDINE DEGLI INGEGNERI DELLA PROV. DI TRENTO
dott.ing. ROBERTO BOSETTI
INSCRIZIONE ALBO N° 1027

IL RESPONSABILE DEL PROCEDIMENTO
dott. ing. Roberto Bosetti

autostrada del brennero

PROGETTO DEFINITIVO PER LA REALIZZAZIONE DELLA TERZA CORSIA NEL TRATTO COMPRESO TRA VERONA NORD (KM 223) E L'INTERSEZIONE CON L'AUTOSTRADA A1 (KM 314)

B	LOTTO 3 - da Nogarole Rocca (km 246+185) a Campogalliano (km 312+200)
6.3.23.	PIAZZOLE DI SOSTA Piazzole in carreggiata Nord Piazzola P277+696N

REVISIONE:	DATA:	EMISSIONE:	DESCRIZIONE:	A. SARZI:	M. ZINI:	C. COSTA:
0	MAR. 2021	REDAZIONE:	VERIFICA:	APPROVAZIONE:		

DATA PROGETTO: LUGLIO 2009

NUMERO PROGETTO: 31/09

DIREZIONE TECNICA GENERALE

ORDINE DEGLI INGEGNERI DELLA PROV. DI BOLZANO
dott.ing. CARLO COSTA
N° 891
INGENIEURAMMER DER PROVINZ BOZEN