



PLANIMETRIA DI RILIEVO
SCALA 1:500

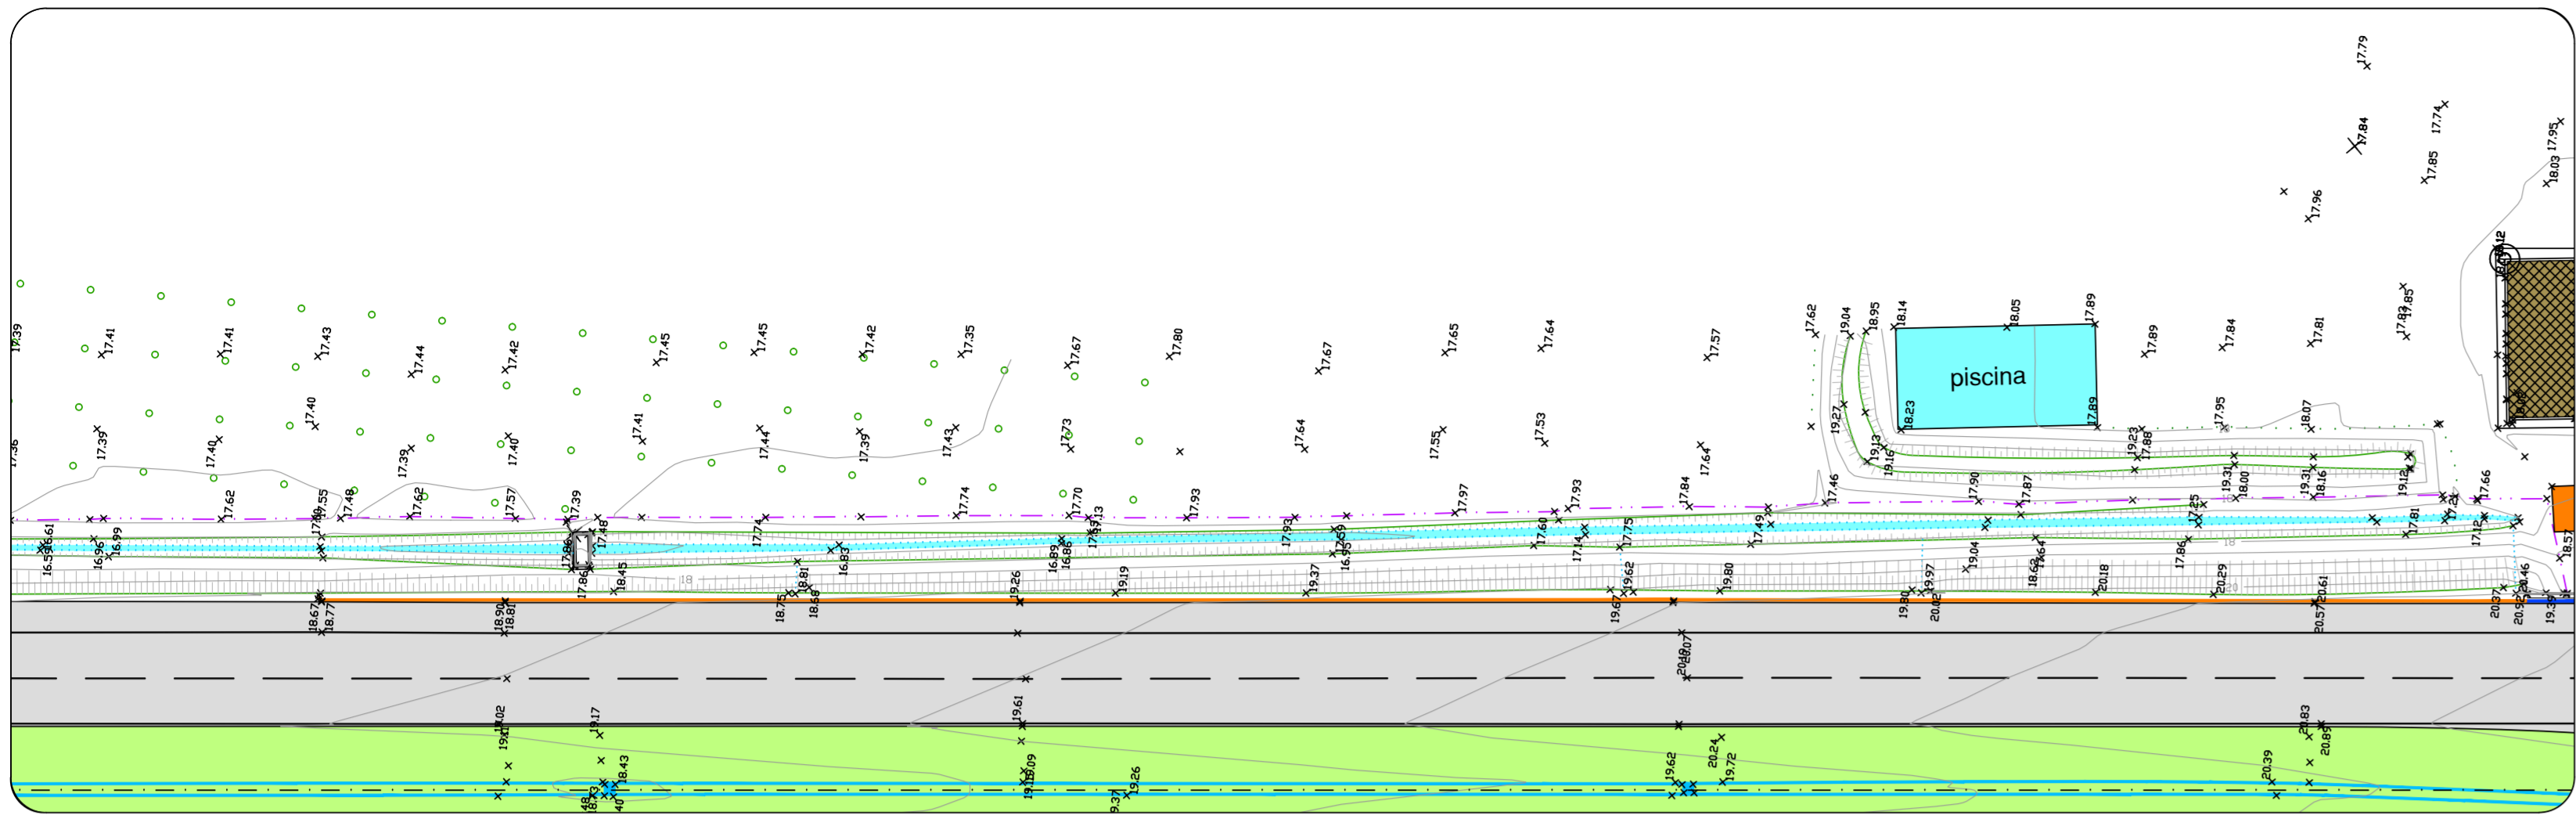


PLANIMETRIA DI PROGETTO
SCALA 1:500

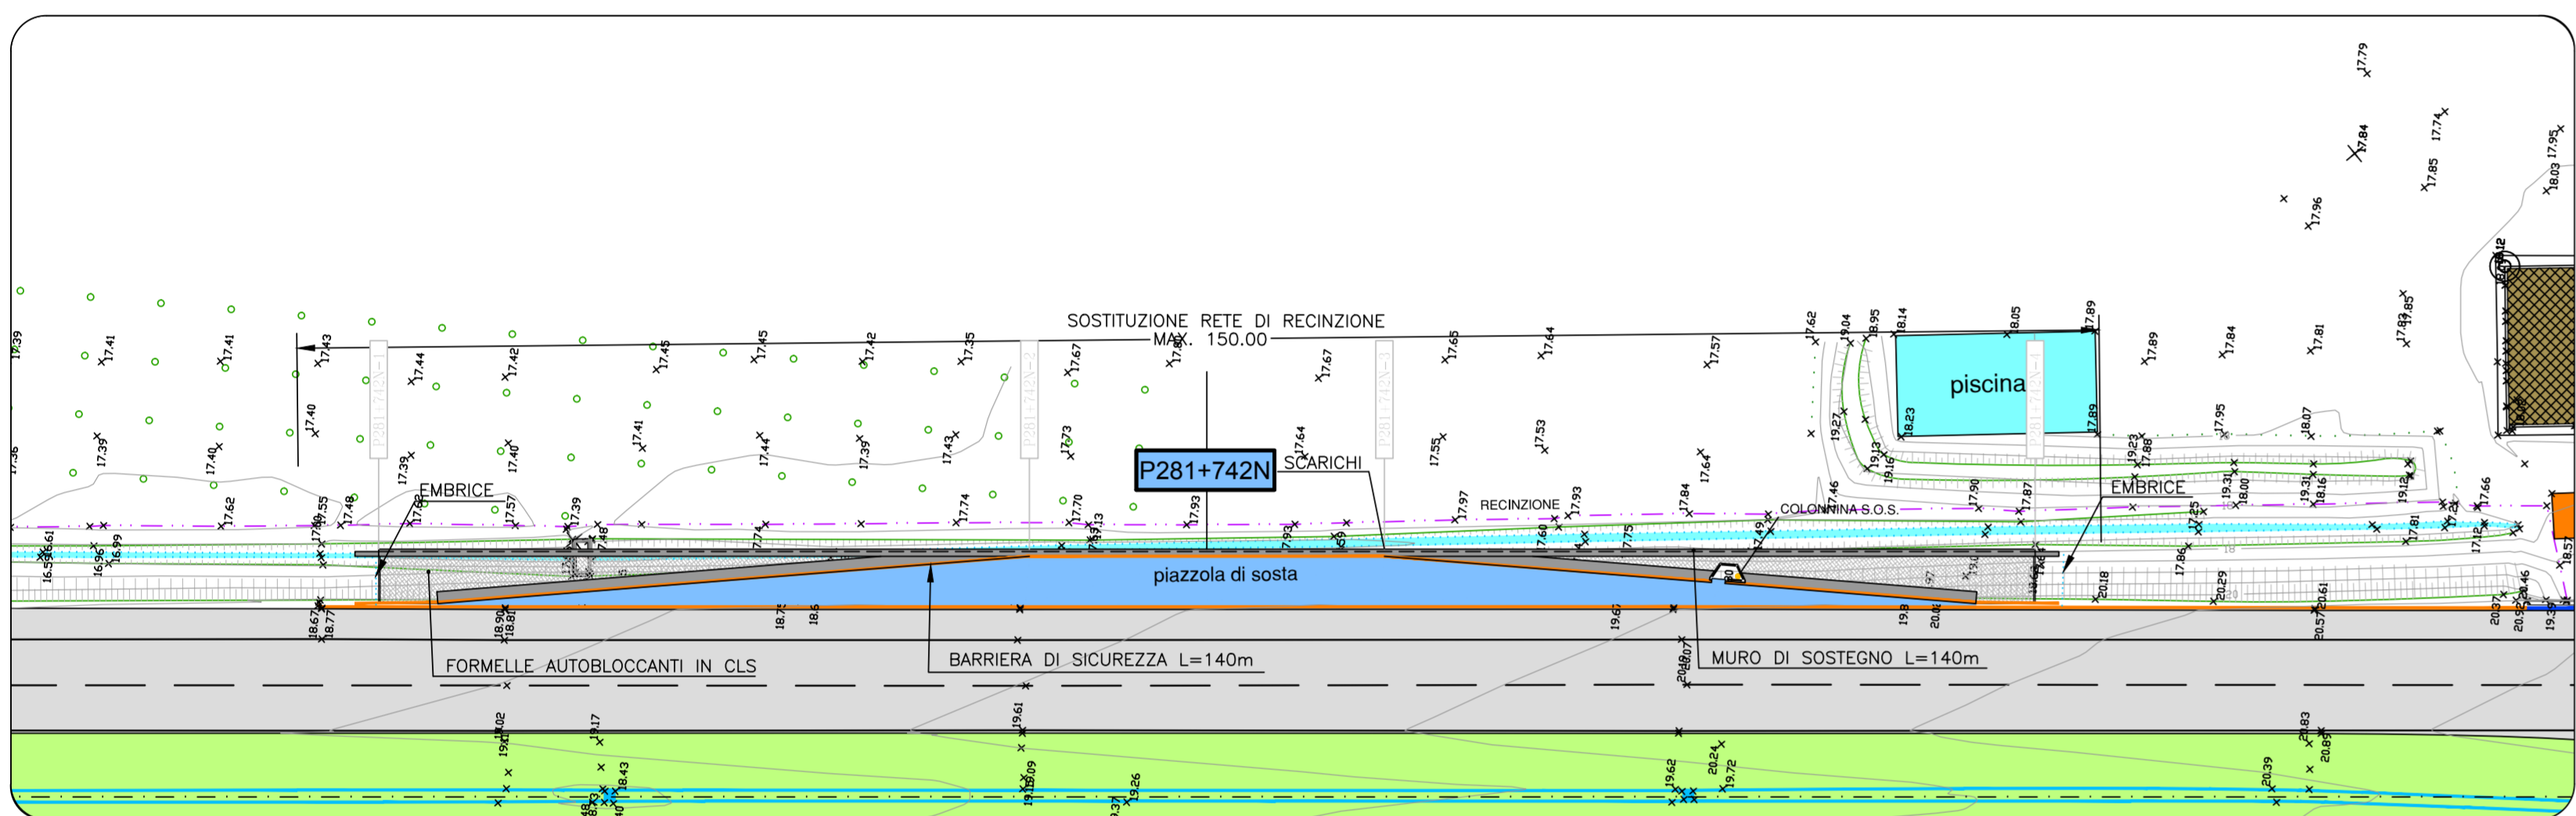


SEZIONI TRASVERSALI
SCALA 1:100

MOVIMENTI DI MATERIE	SEZ. 1	SEZ. 2	SEZ. 3	SEZ. 4
Scavo di allonamento	6.03	5.71	6.46	6.17
Compattazione del piano di posa	4.21	4.12	3.99	4.11
Formatura di materiali idonei e sistemazione in rilievo	6.08	6.45	6.73	6.68
Sistemazione terreno vegetale	0.75	0.50	0.36	1.01
PAVIMENTAZIONI				
Fondazione stradale in manto granulare stabilizzato	1.53	1.54	1.54	1.56
Completamento bituminoso per strato di base	0.00	0.81	0.81	0.00
Completamento bituminoso per strato di collegamento (Binder)	0.00	4.50	4.49	0.00
Pavimentazione drenante e forosostenibile speciale	0.00	4.50	4.49	0.00
Pavimentazione in formate autobloccanti in cls	4.10	0.00	0.00	4.35
MURI IN C.A. E TERRE RINFORZATE				
Scavo di fondazione	1.87	1.17	0.46	0.81
Congli cementizio per opere di fondazione (cls = 15/20)	0.45	0.45	0.45	0.45
Congli cementizio per opere in c.a. (cls = 20/30)	2.67	2.67	2.67	2.67
Cassellone	5.75	5.75	5.75	5.75


SEZIONE 1
PROGR. 85.00
PARZ. 0.00

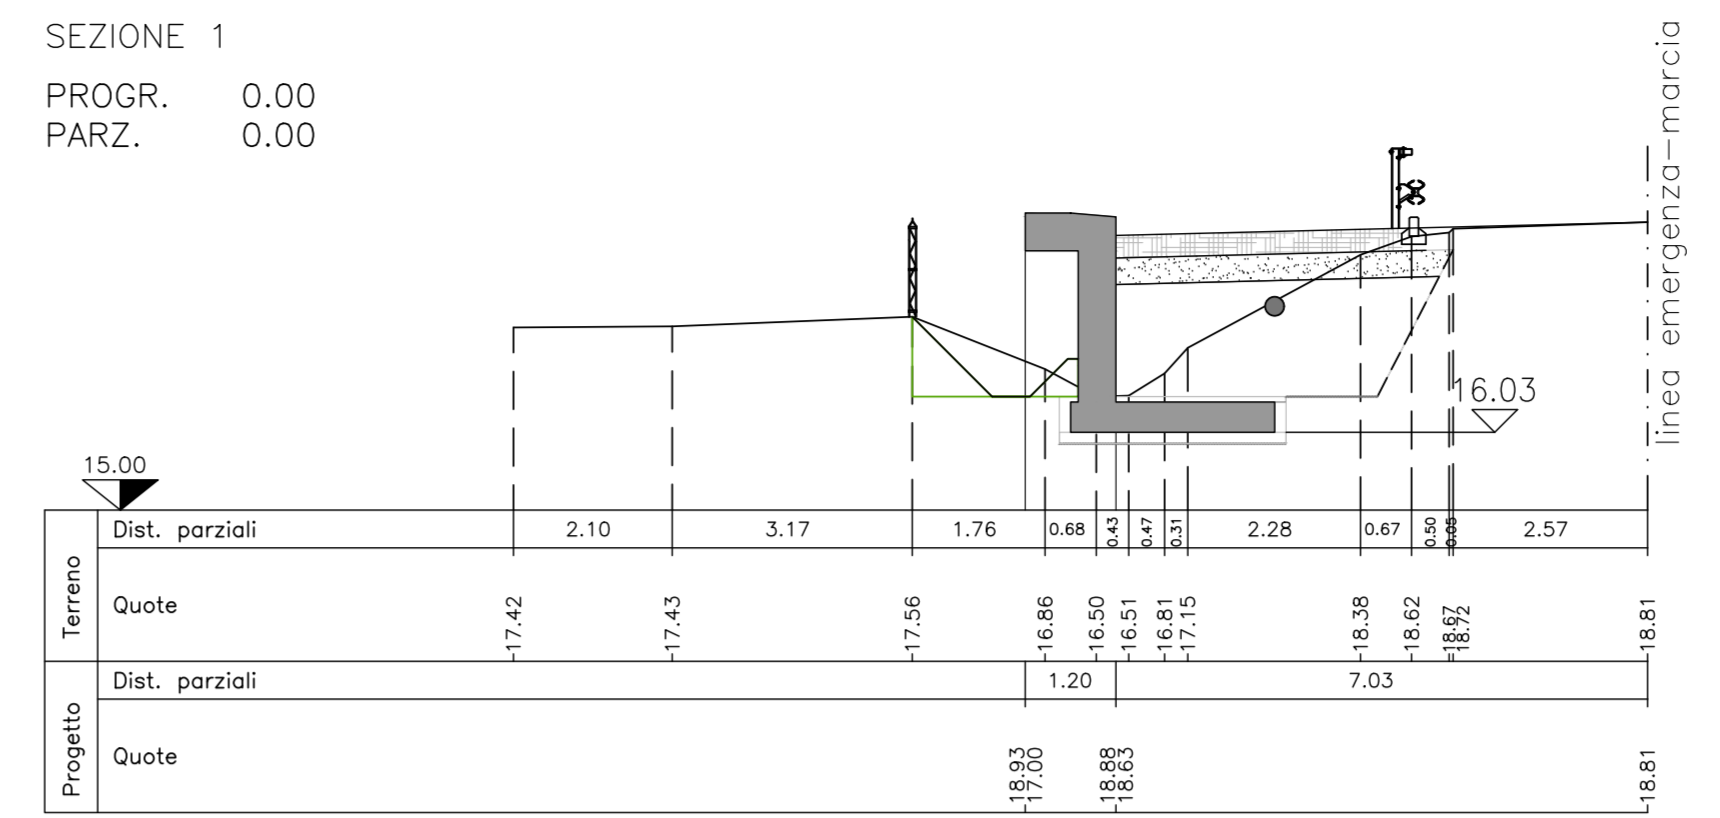


SEZIONE 2
PROGR. 55.00
PARZ. 55.00

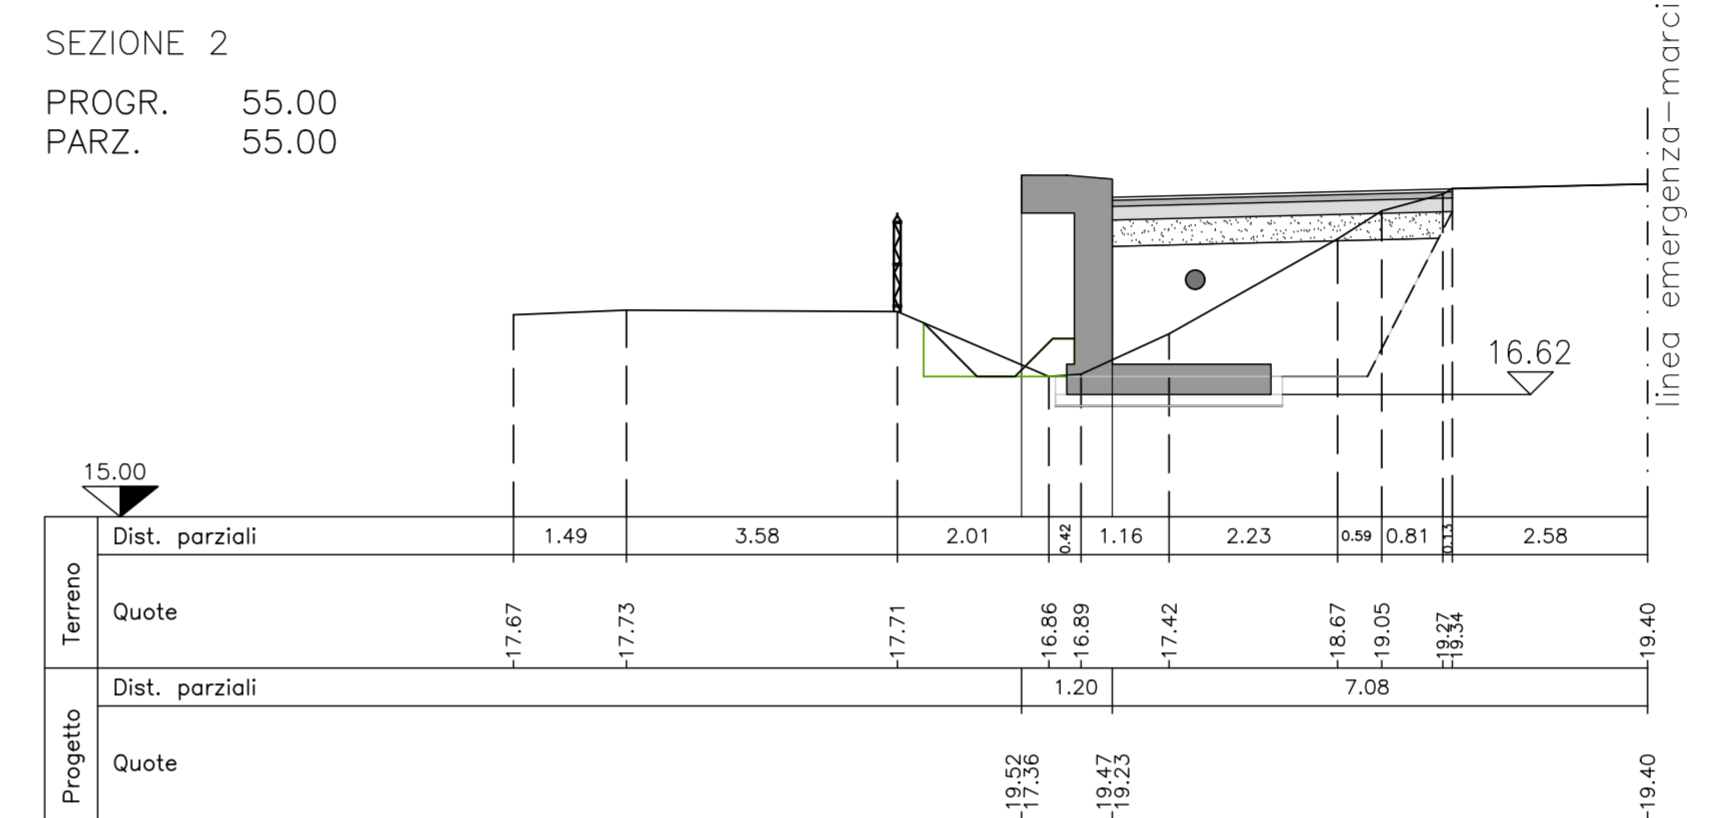


SEZIONE 3
PROGR. 85.00
PARZ. 30.00

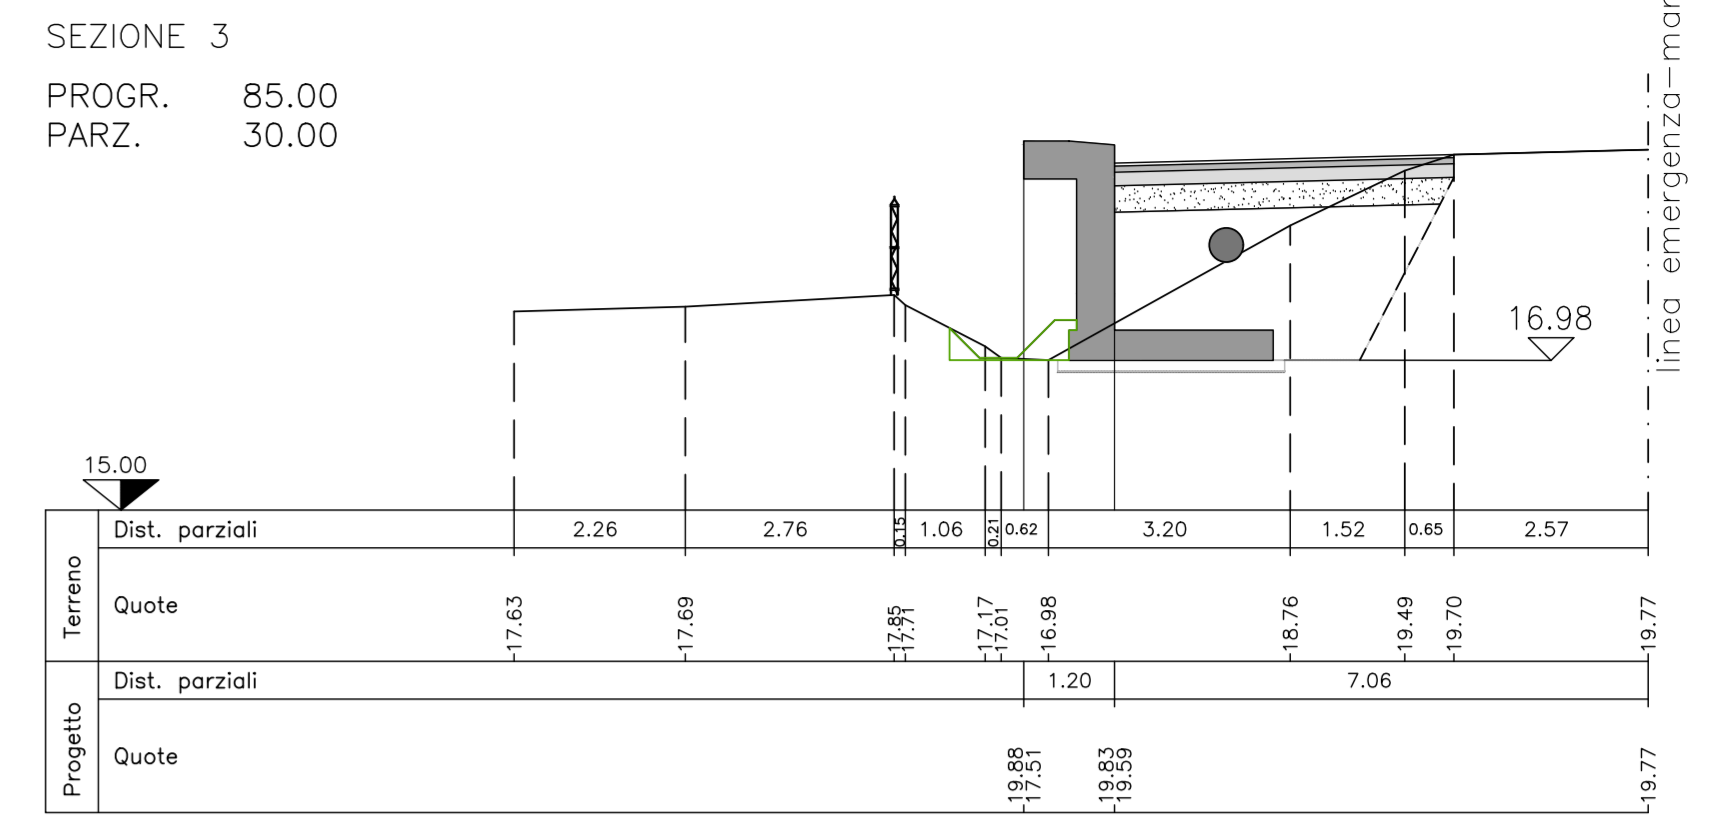

SEZIONE 4
PROGR. 140.00
PARZ. 55.00

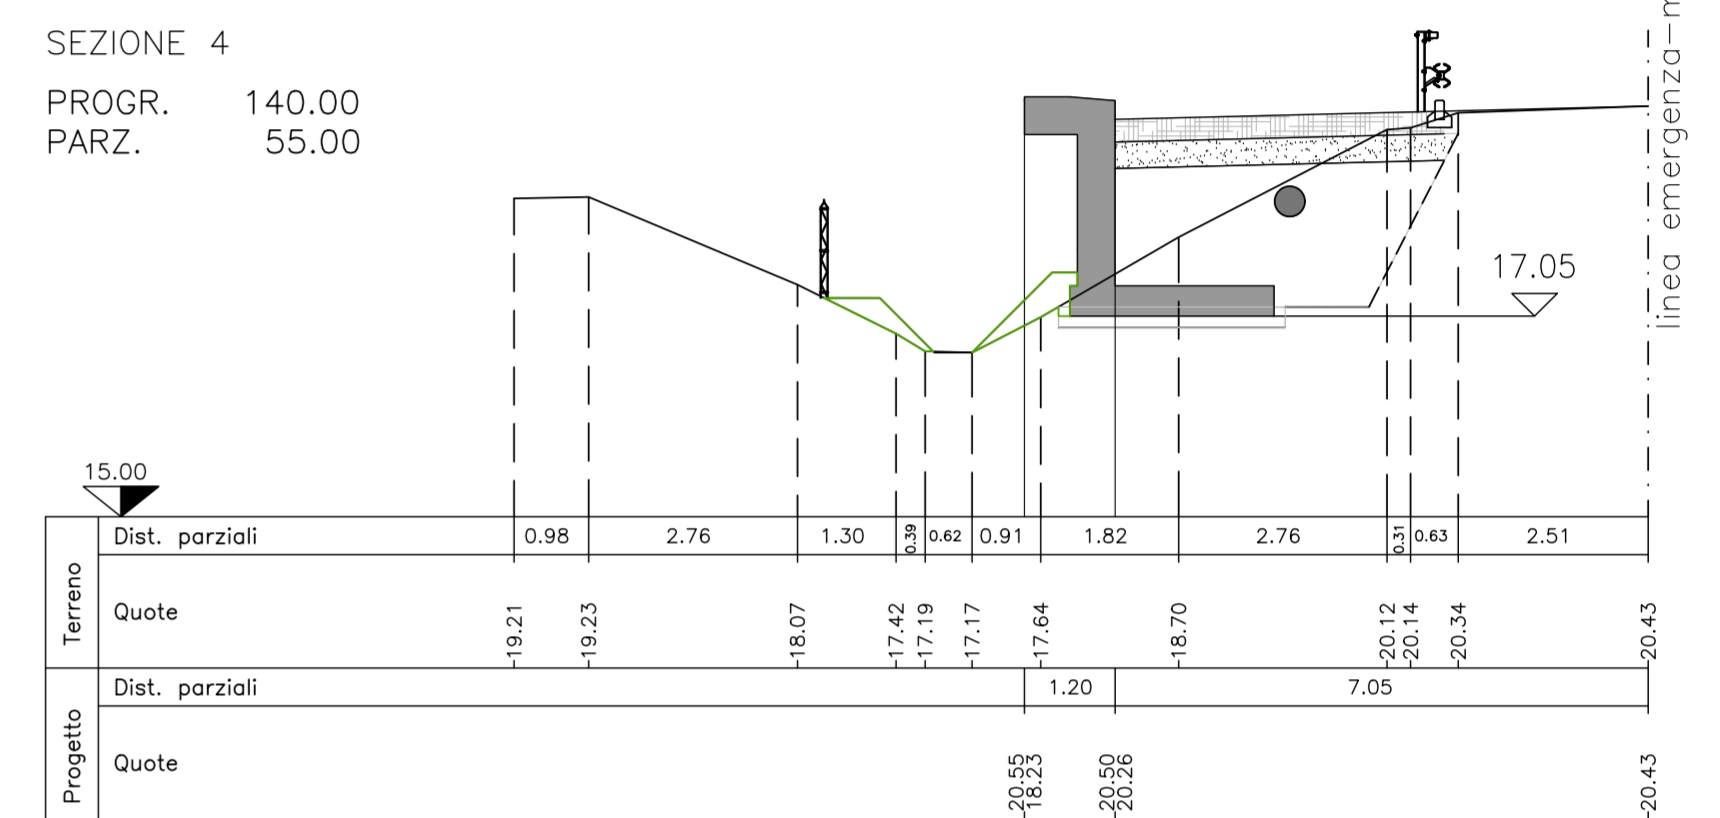

PROFILO LONGITUDINALE
SCALA 1:200

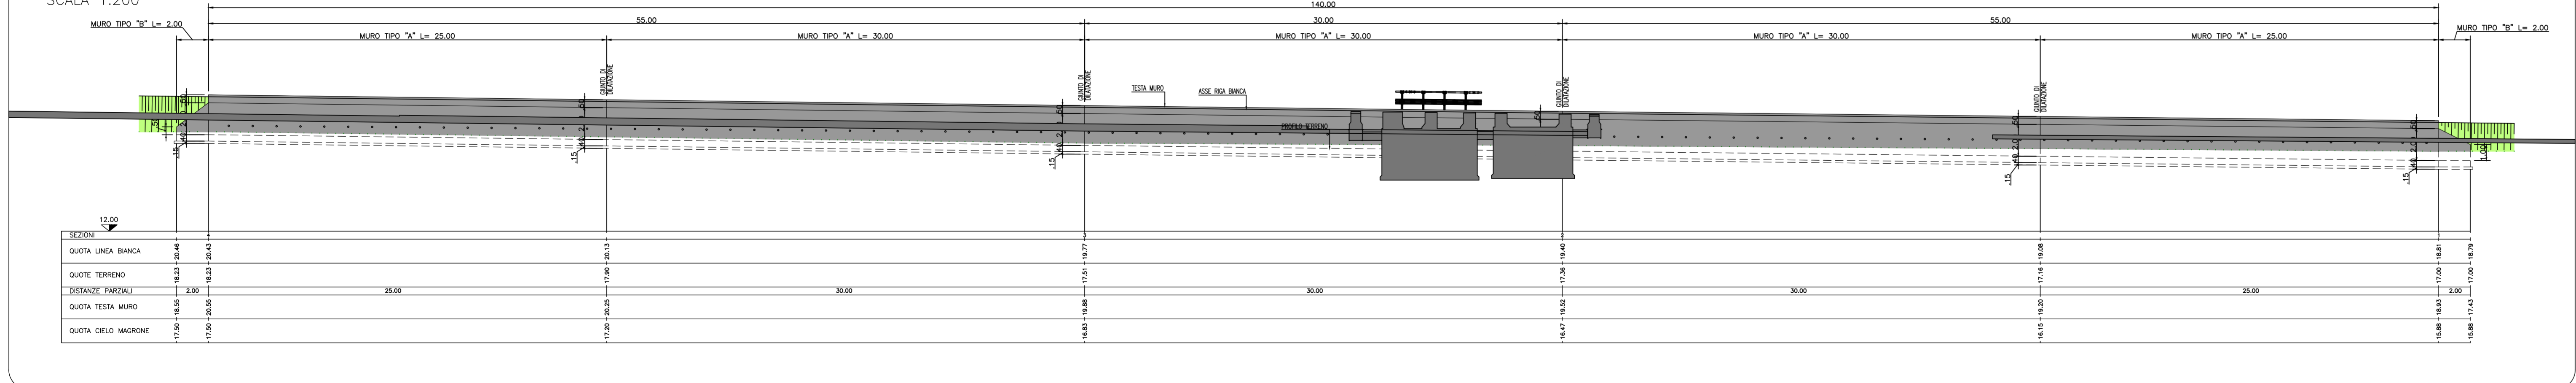

SOCIETA' PER AZIONI AUTOSTRADA DEL BRENNERO - TRENTO


ORDINE DEGLI INGEGNERI DELLA PROV. DI TRENTO
dott.ing. **ROBERTO BOSETTI**
INSCRIZIONE ALBO N° 1027

autostrada del brennero

PROGETTO DEFINITIVO PER LA REALIZZAZIONE DELLA TERZA CORSIA NEL TRATTO COMPRESO TRA VERONA NORD (KM 223) E L'INTERSEZIONE CON L'AUTOSTRADA A1 (KM 314)

B	LOTTO 3 - da Nogarole Rocca (km 246+185) a Campogalliano (km 312+200)
6.3.25.	PIAZZOLE DI SOSTA Piazzole in carreggiata Nord Piazzola P281+742N

REVISIONE:	DATA:	EMISIONE:	DESCRIZIONE:	A. SARZI	REDAZIONE:	M. ZINI	VERIFICA:	C. COSTA	APPROVAZIONE:
0	MAR. 2021								
DATA PROGETTO:		LUGLIO 2009		NUMERO PROGETTO:		31/09			

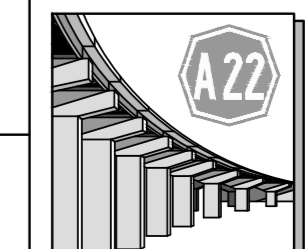

DIREZIONE TECNICA GENERALE

ORDINE DEGLI INGEGNERI DELLA PROV. DI BOLZANO
dott.ing. **CARLO COSTA**
N° 891
INGENIEURAMMER DER PROVINZ BOZEN