




**PLANIMETRIA DI RILIEVO**  
SCALA 1:500

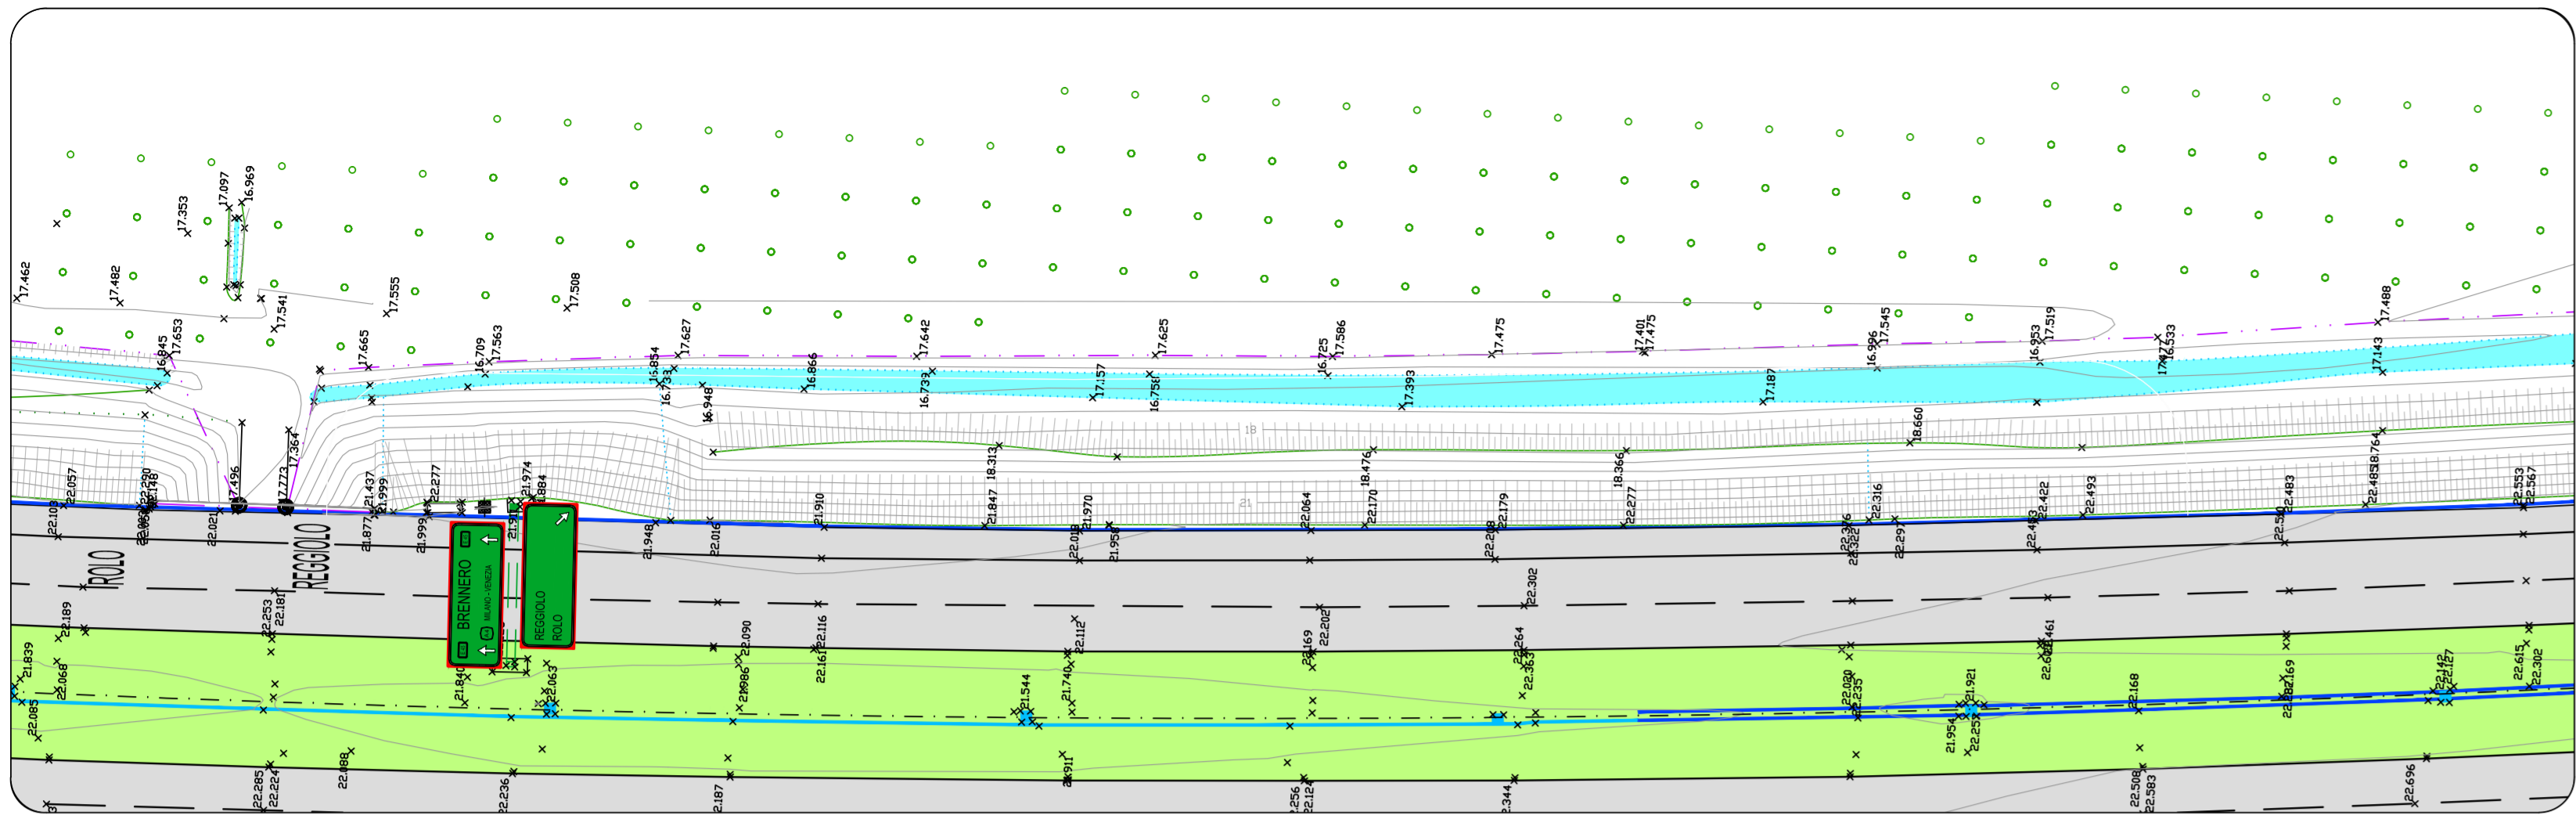


**PLANIMETRIA DI PROGETTO**  
SCALA 1:500

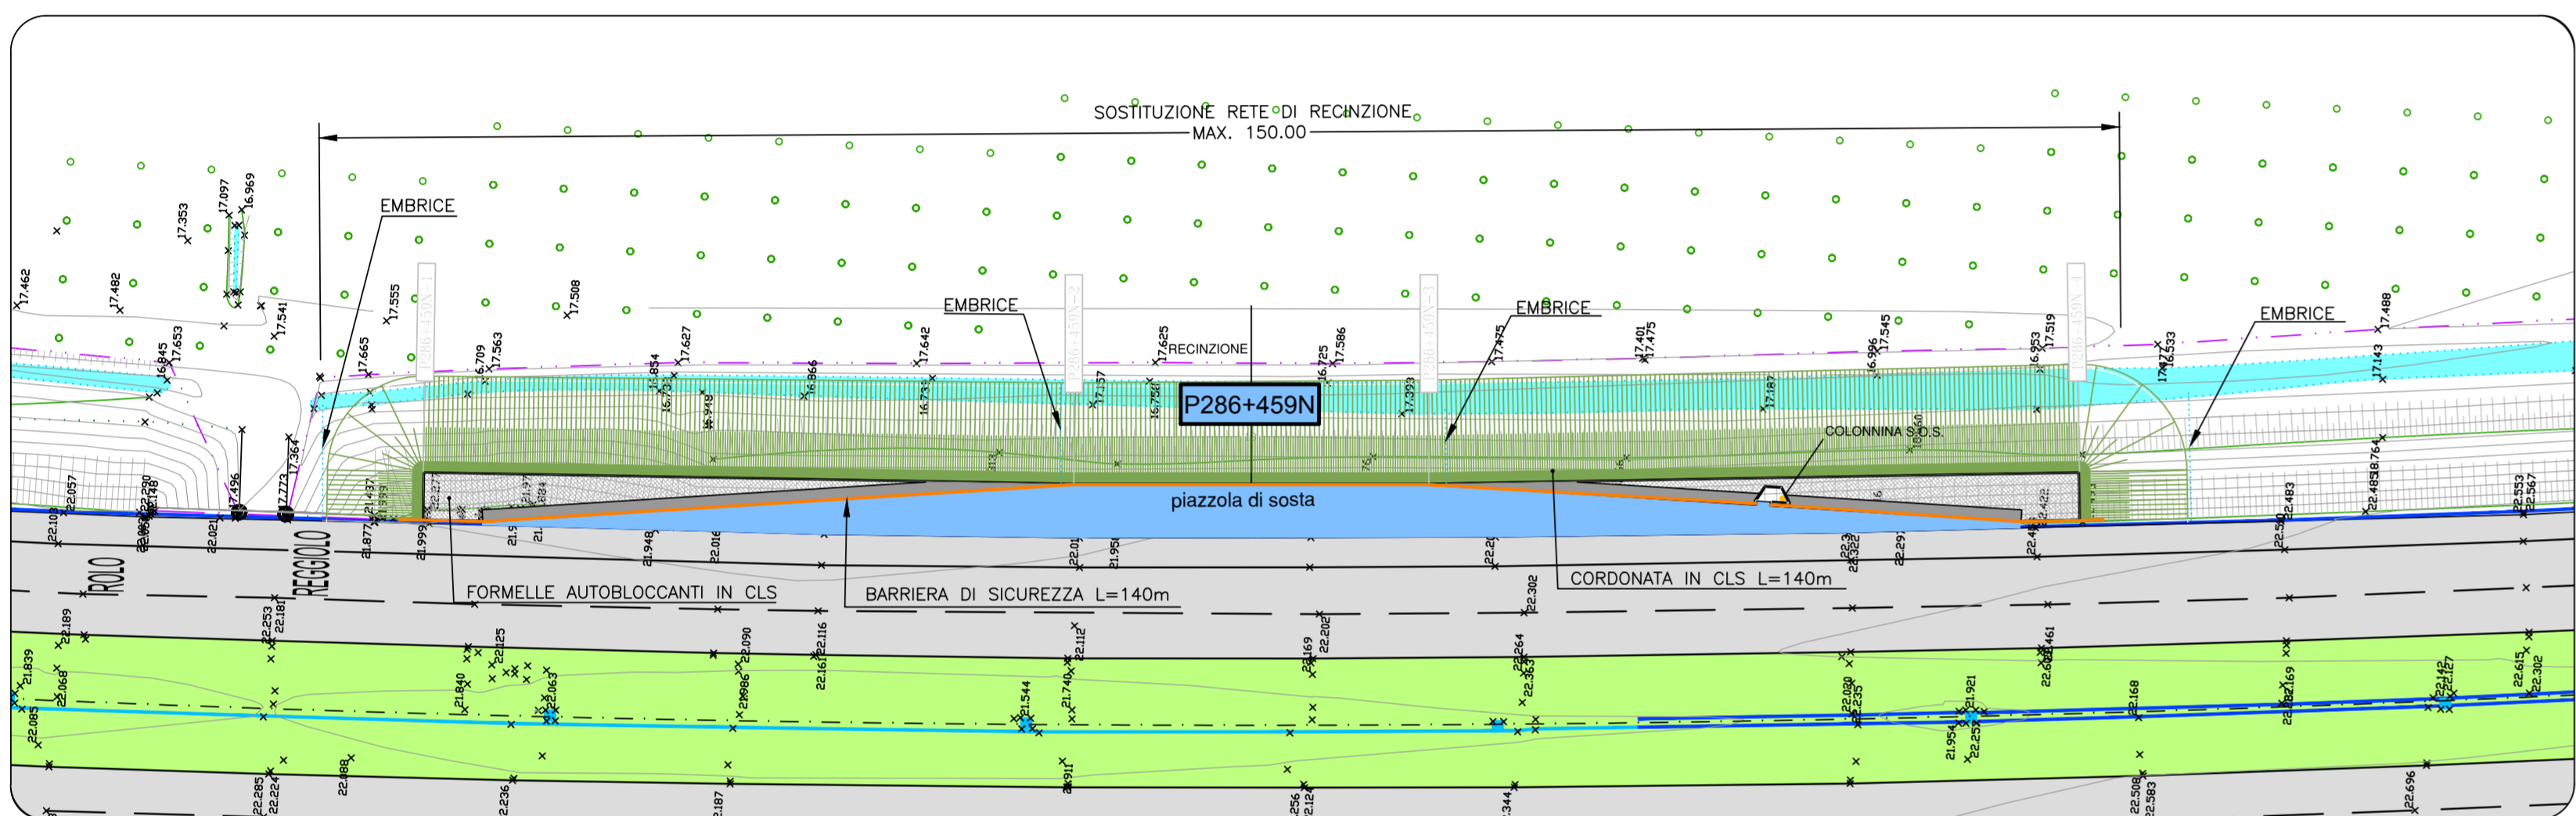

**PROFILO LONGITUDINALE**  
SCALA 1:200

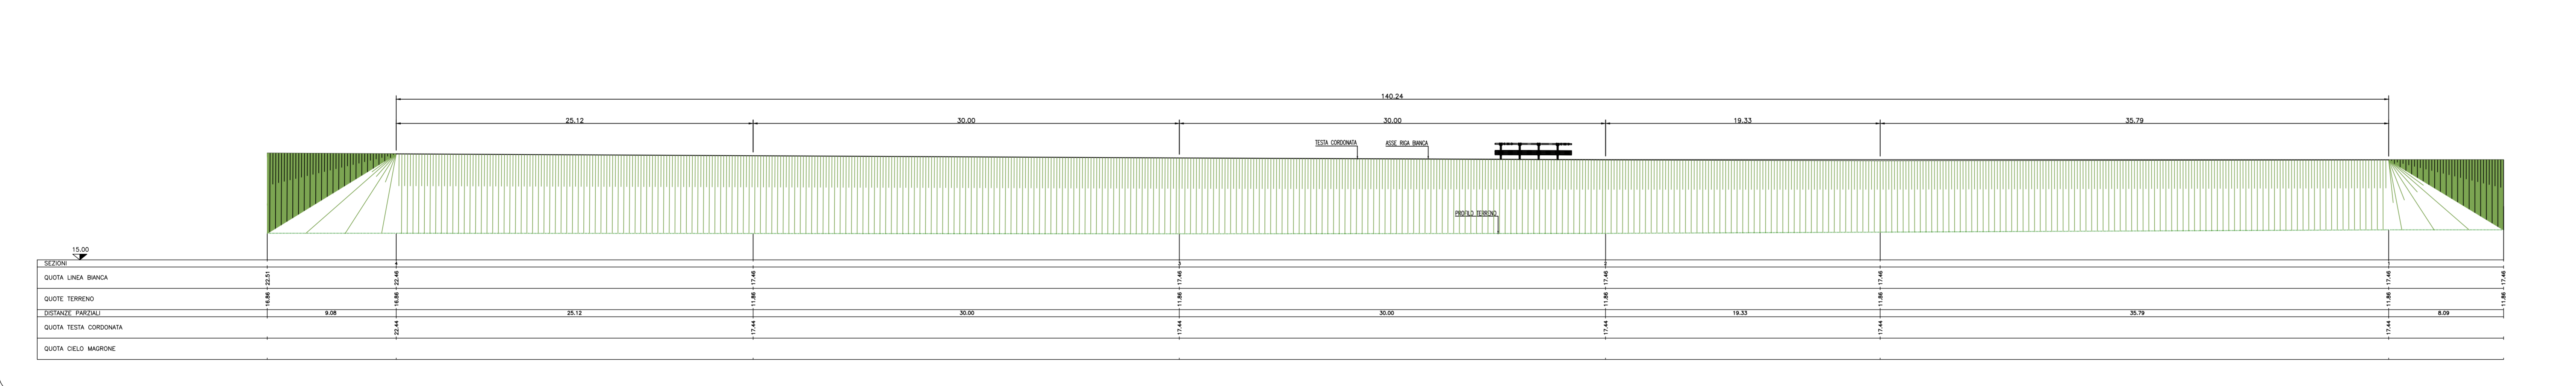

**SEZIONI TRASVERSALI**  
SCALA 1:100

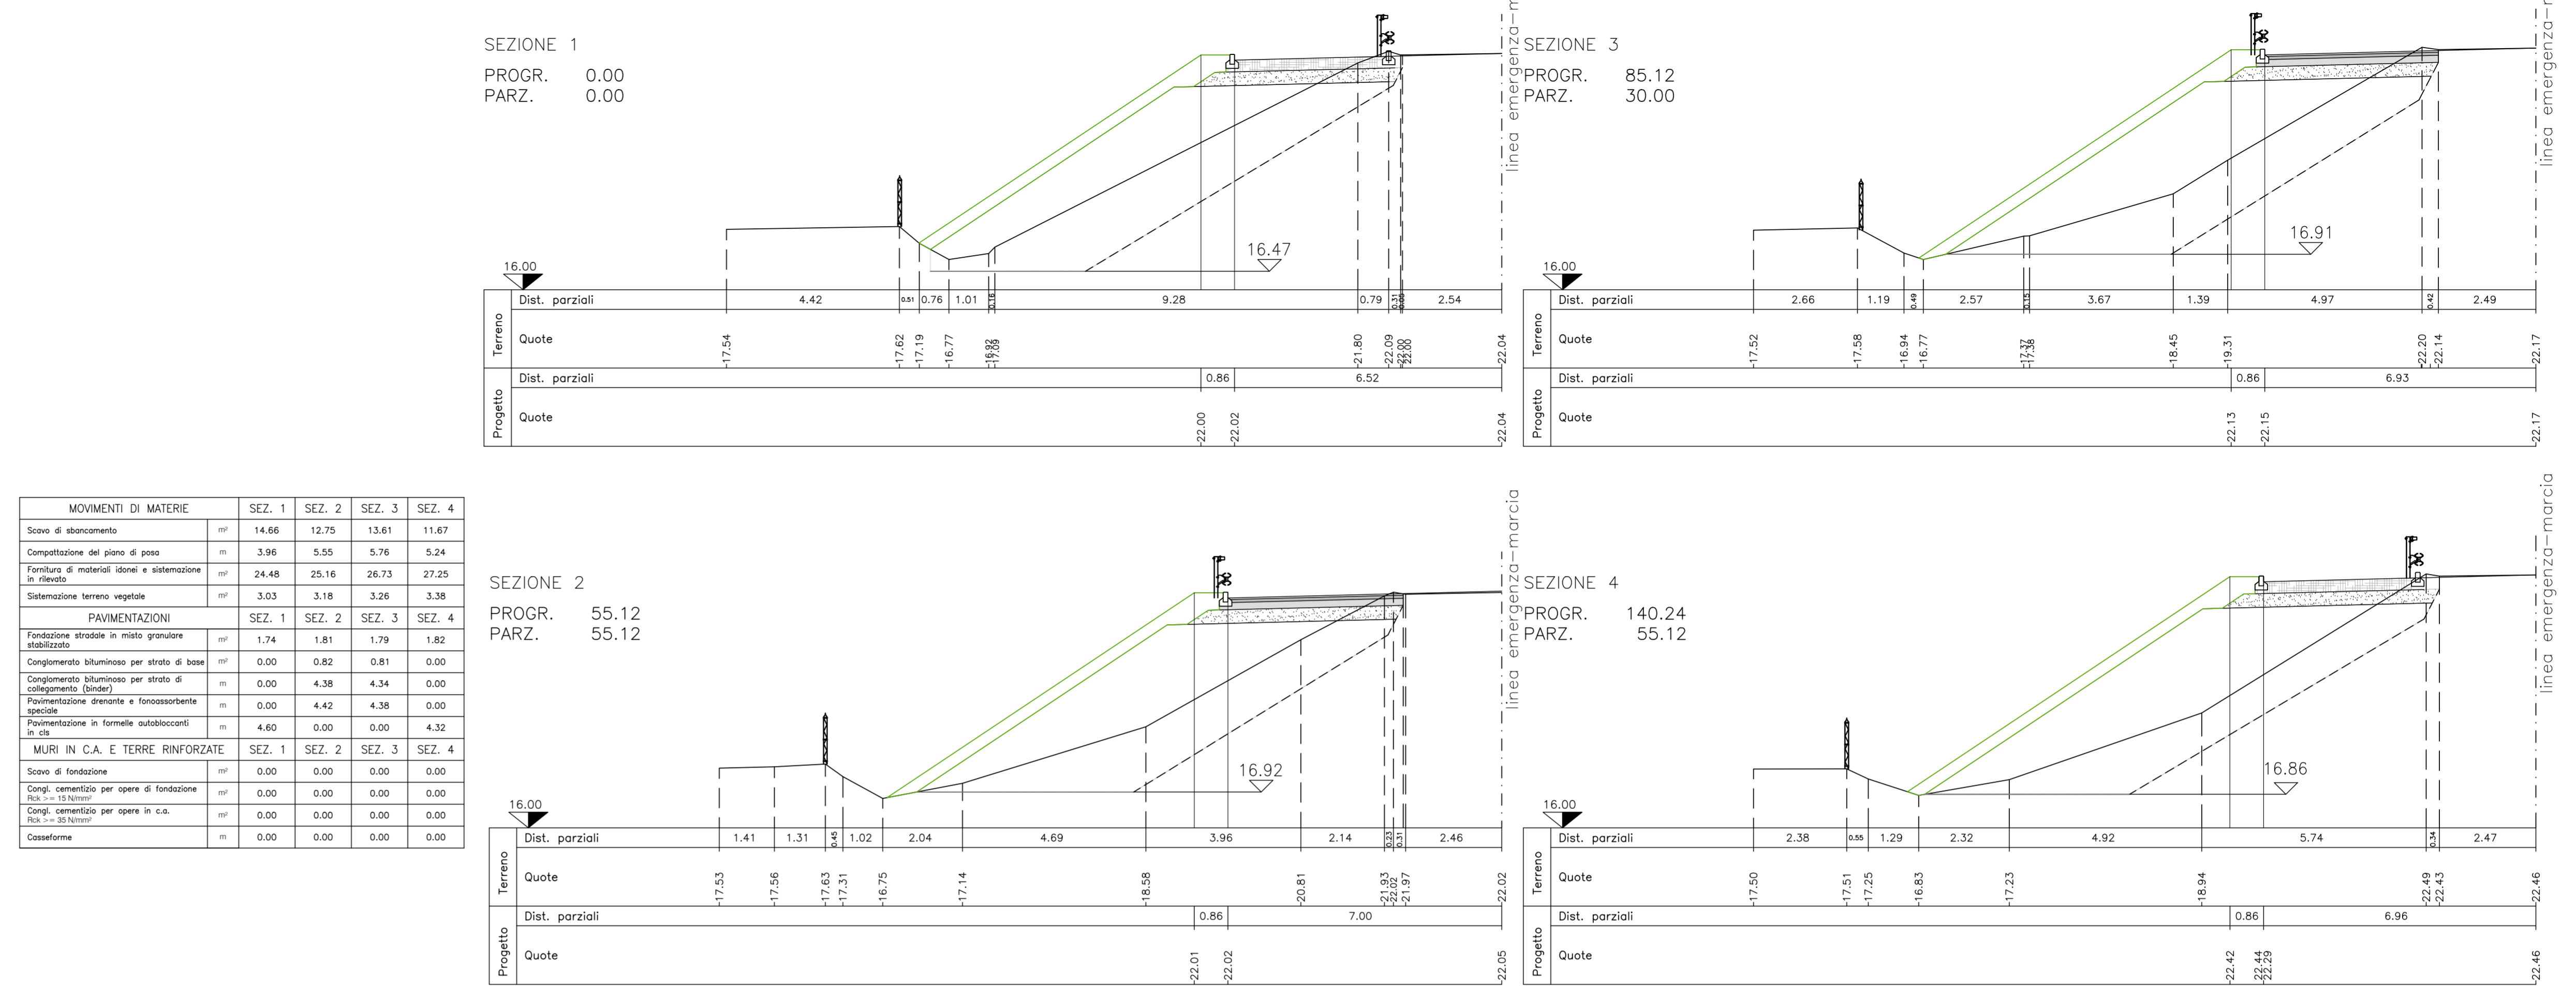

SOCIETA' PER AZIONI AUTOSTRADA DEL BRENNERO - TRENTO

**ORDINE DEGLI INGEGNERI DELLA PROV. DI TRENTO**  
dott.ing. **ROBERTO BOSETTI**  
INSCRIZIONE ALBO N° 1027

IL RESPONSABILE DEL PROGETTO  
dott. ing. Roberto Bosetti

# autostrada del brennero

PROGETTO DEFINITIVO PER LA REALIZZAZIONE DELLA TERZA CORSIA NEL TRATTO COMPRESO TRA VERONA NORD (KM 223) E L'INTERSEZIONE CON L'AUTOSTRADA A1 (KM 314)

<b>B</b>	<b>LOTTO 3 - da Nogarole Rocca (km 246+185) a Campogalliano (km 312+200)</b>
6.3.28.	PIAZZOLE DI SOSTA Piazzole in carreggiata Nord Piazzola P286+459N

REVISIONE:	DATA:	EMISSIONE:	A. SARZI	M. ZINI	C. COSTA
DESCRIZIONE:	REDAZIONE:	VERIFICA:	APPROVAZIONE:		
DATA PROGETTO:	LUGLIO 2009				
NUMERO PROGETTO:	31/09				

**DIREZIONE TECNICA GENERALE**

**ORDINE DEGLI INGEGNERI DELLA PROV. DI BOLZANO**  
dott.ing. **CARLO COSTA**  
N° 891  
INGENIEURAMMER DER PROVINZ BOZEN