




PLANIMETRIA DI RILIEVO
SCALA 1:500

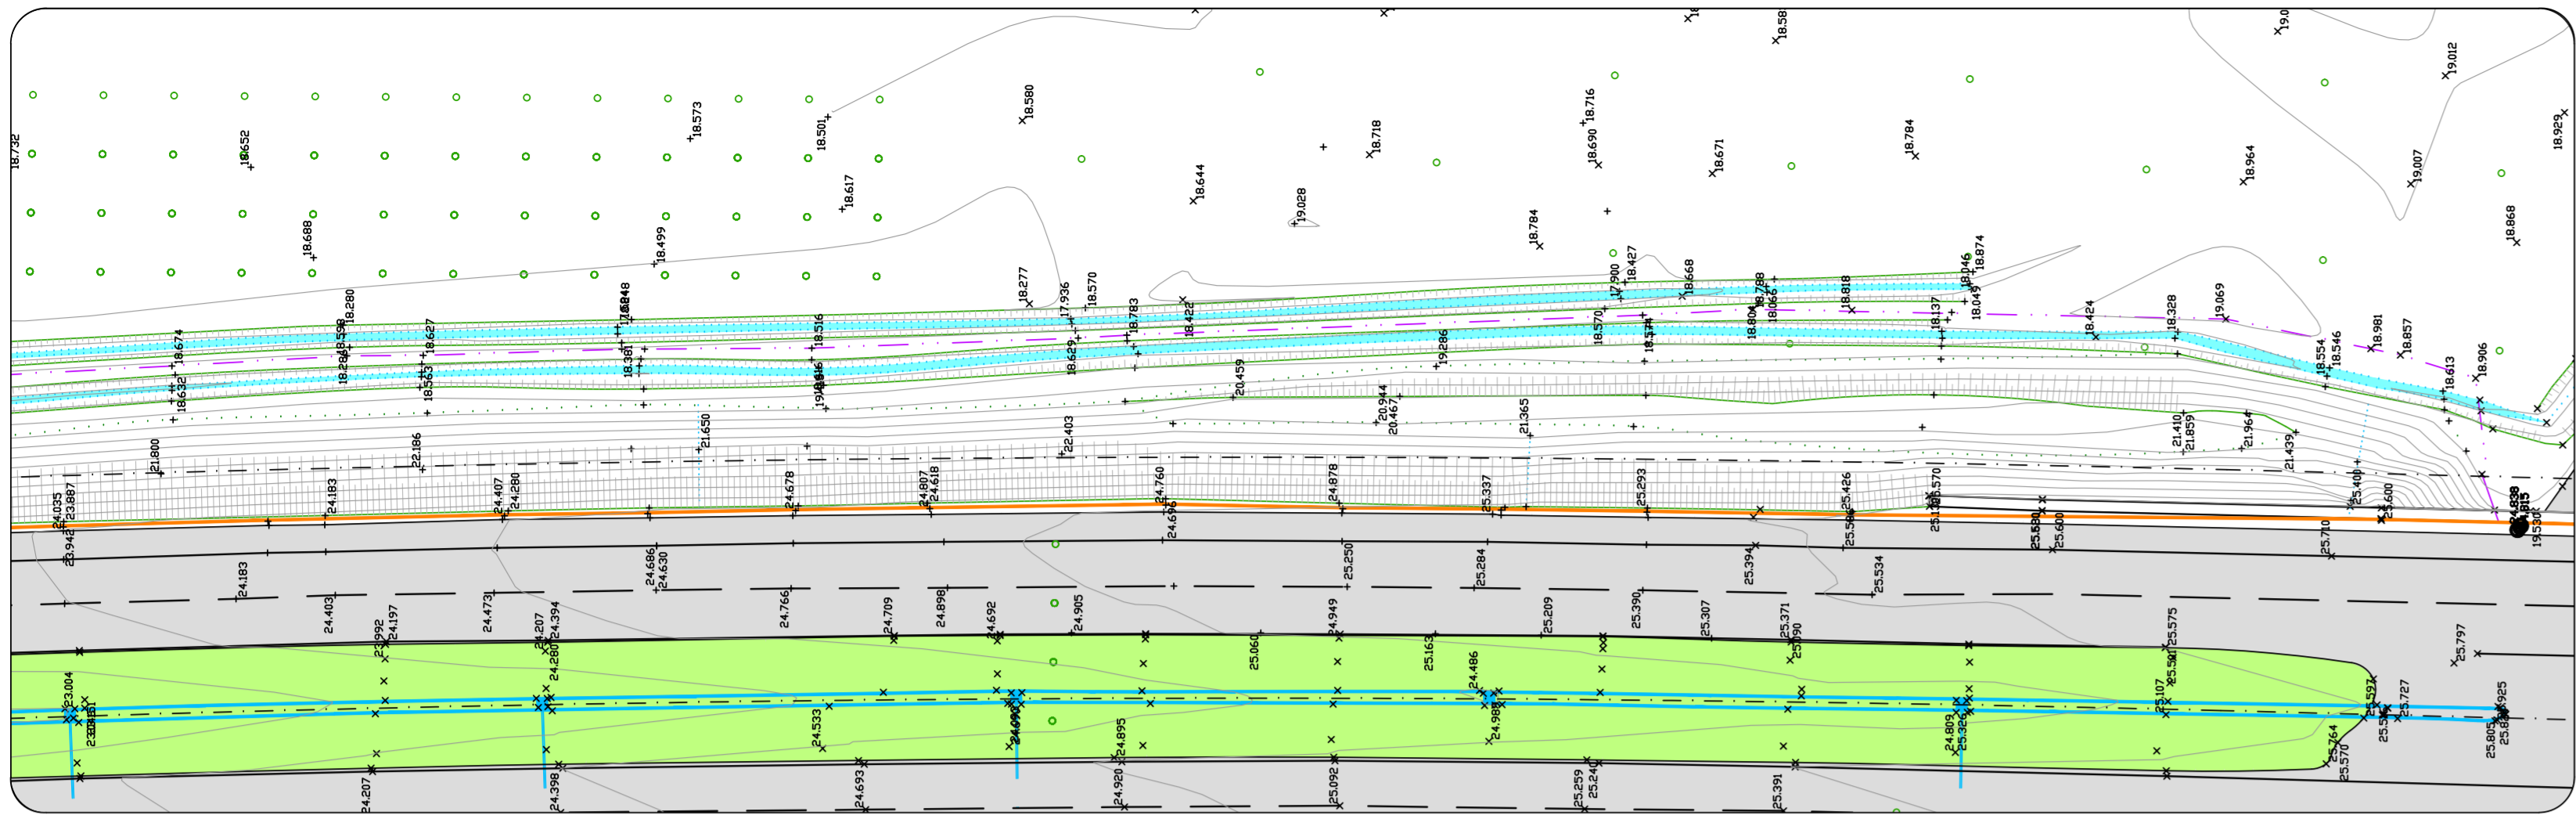

PLANIMETRIA DI PROGETTO
SCALA 1:500

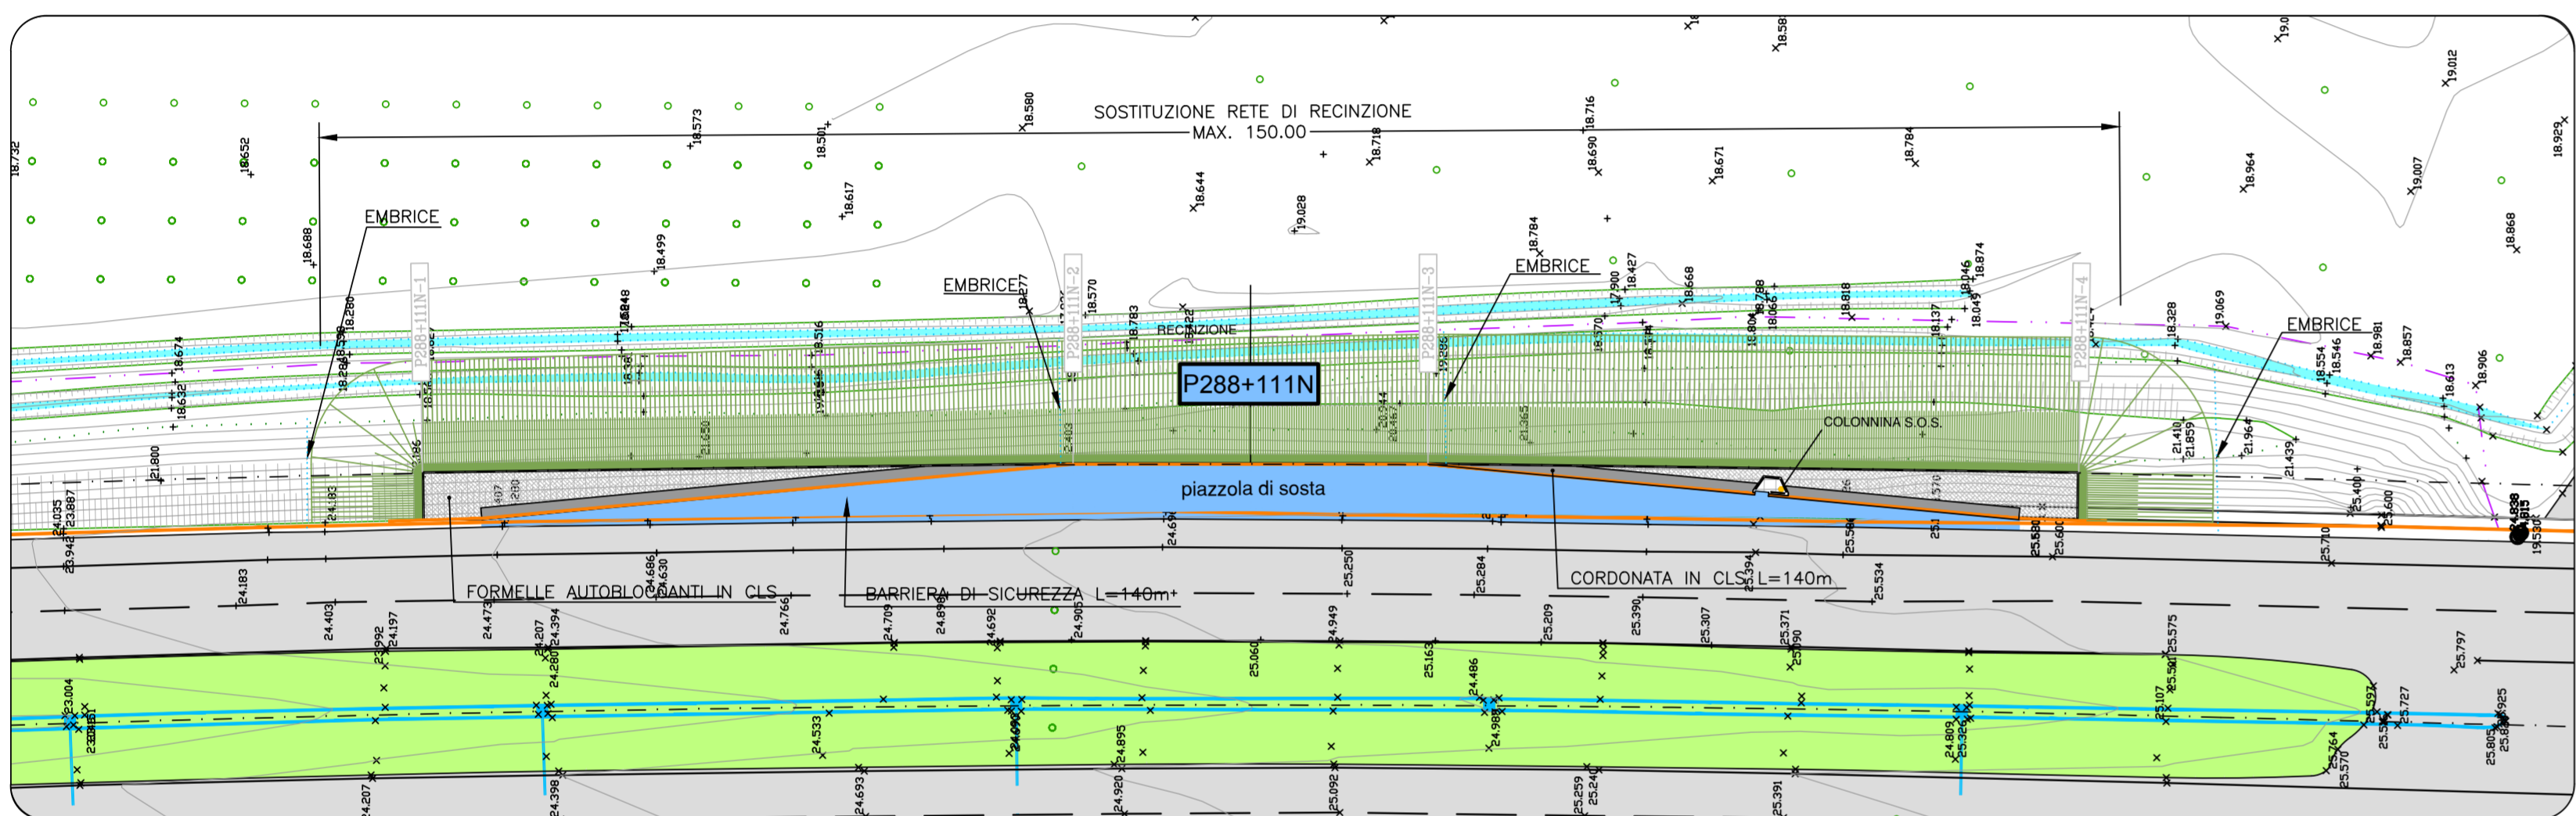


PROFILO LONGITUDINALE
SCALA 1:200

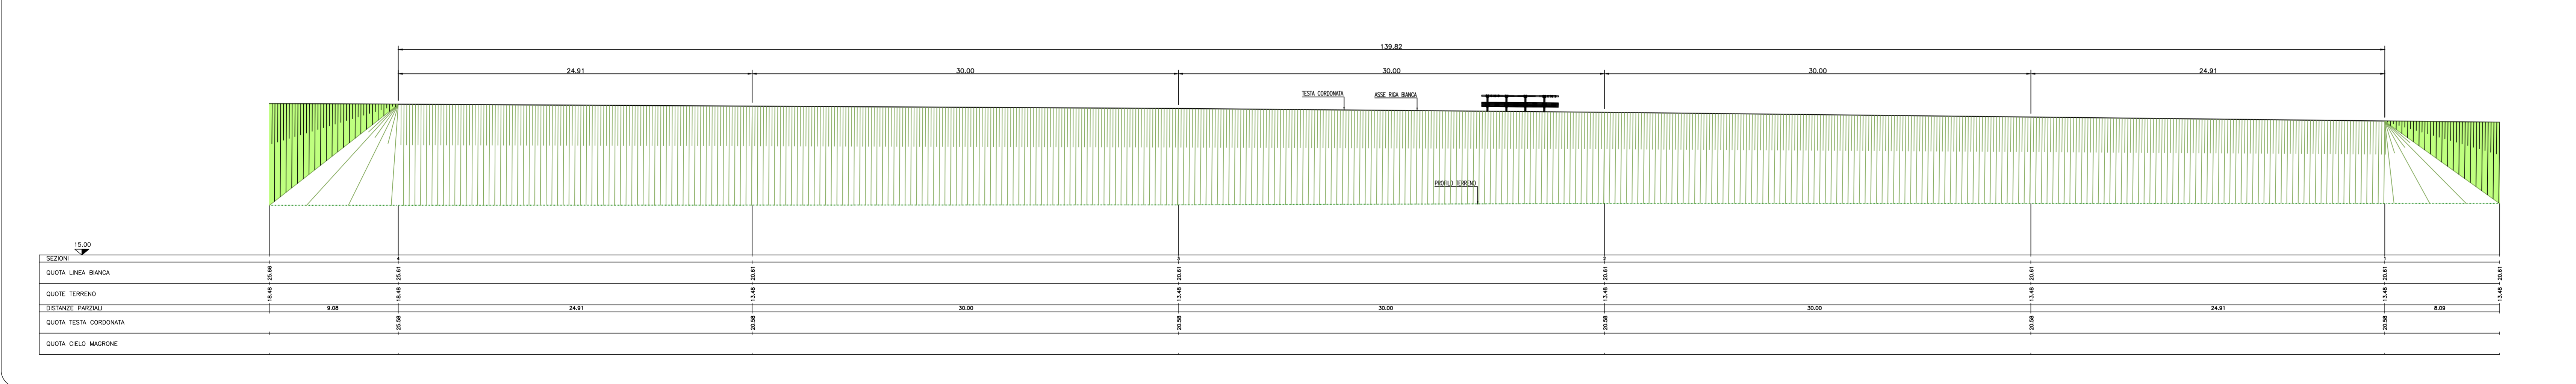


SEZIONI TRASVERSALI
SCALA 1:100

MOVIMENTI DI MATERIE	SEZ. 1	SEZ. 2	SEZ. 3	SEZ. 4
Scavo di sbronnamento	13.20	15.81	20.06	21.36
Compattazione del piano di posa	3.81	4.39	4.94	5.06
Fornitura di materiali idonei e sistemazione in risotto	29.53	34.00	38.33	35.07
Sistemazione terreno vegetale	3.06	3.64	3.90	4.04
PAVIMENTAZIONI				
Fondazione stradale in malta grassezza stabilizzata	1.79	1.79	1.81	1.87
Conglomerato bituminoso per strato di base	0.00	0.86	0.87	0.00
Conglomerato bituminoso per strato di collegamento (binder)	0.00	4.61	4.67	0.00
Trasformazione drenante e fonoassorbente speciale	0.00	4.65	4.71	0.00
Trasformazione in formelle autobloccanti in cls	4.32	0.00	0.00	4.32
MURI IN C.A. E TERRE RINFORZATE				
Scavo di fondazione	0.00	0.00	0.00	0.00
Conti cementizi per opere di fondazione (cls = 15/20)	0.00	0.00	0.00	0.00
Conti cementizi per opere in c.a. (cls = 20/25)	0.00	0.00	0.00	0.00
Casseforme	0.00	0.00	0.00	0.00


SEZIONE 1
PROGR. 0.00
PARZ. 0.00

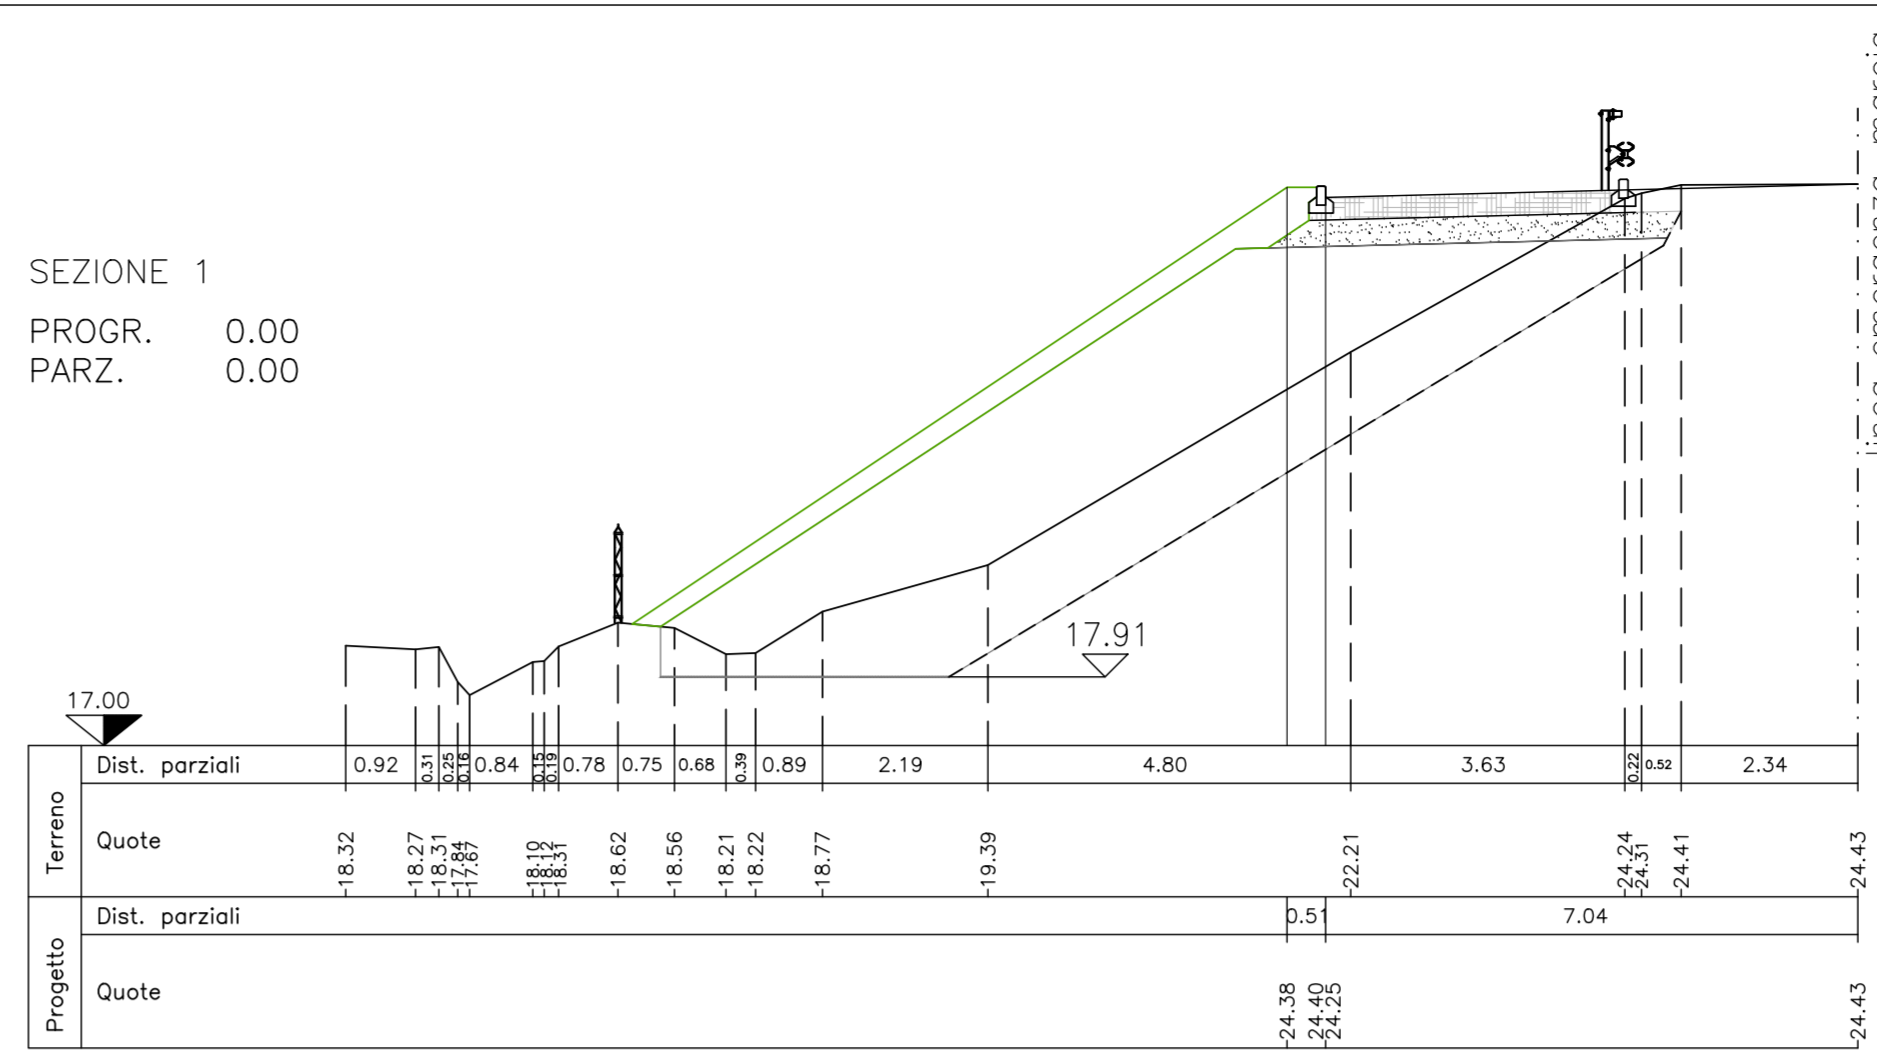


SEZIONE 2
PROGR. 54.91
PARZ. 54.91

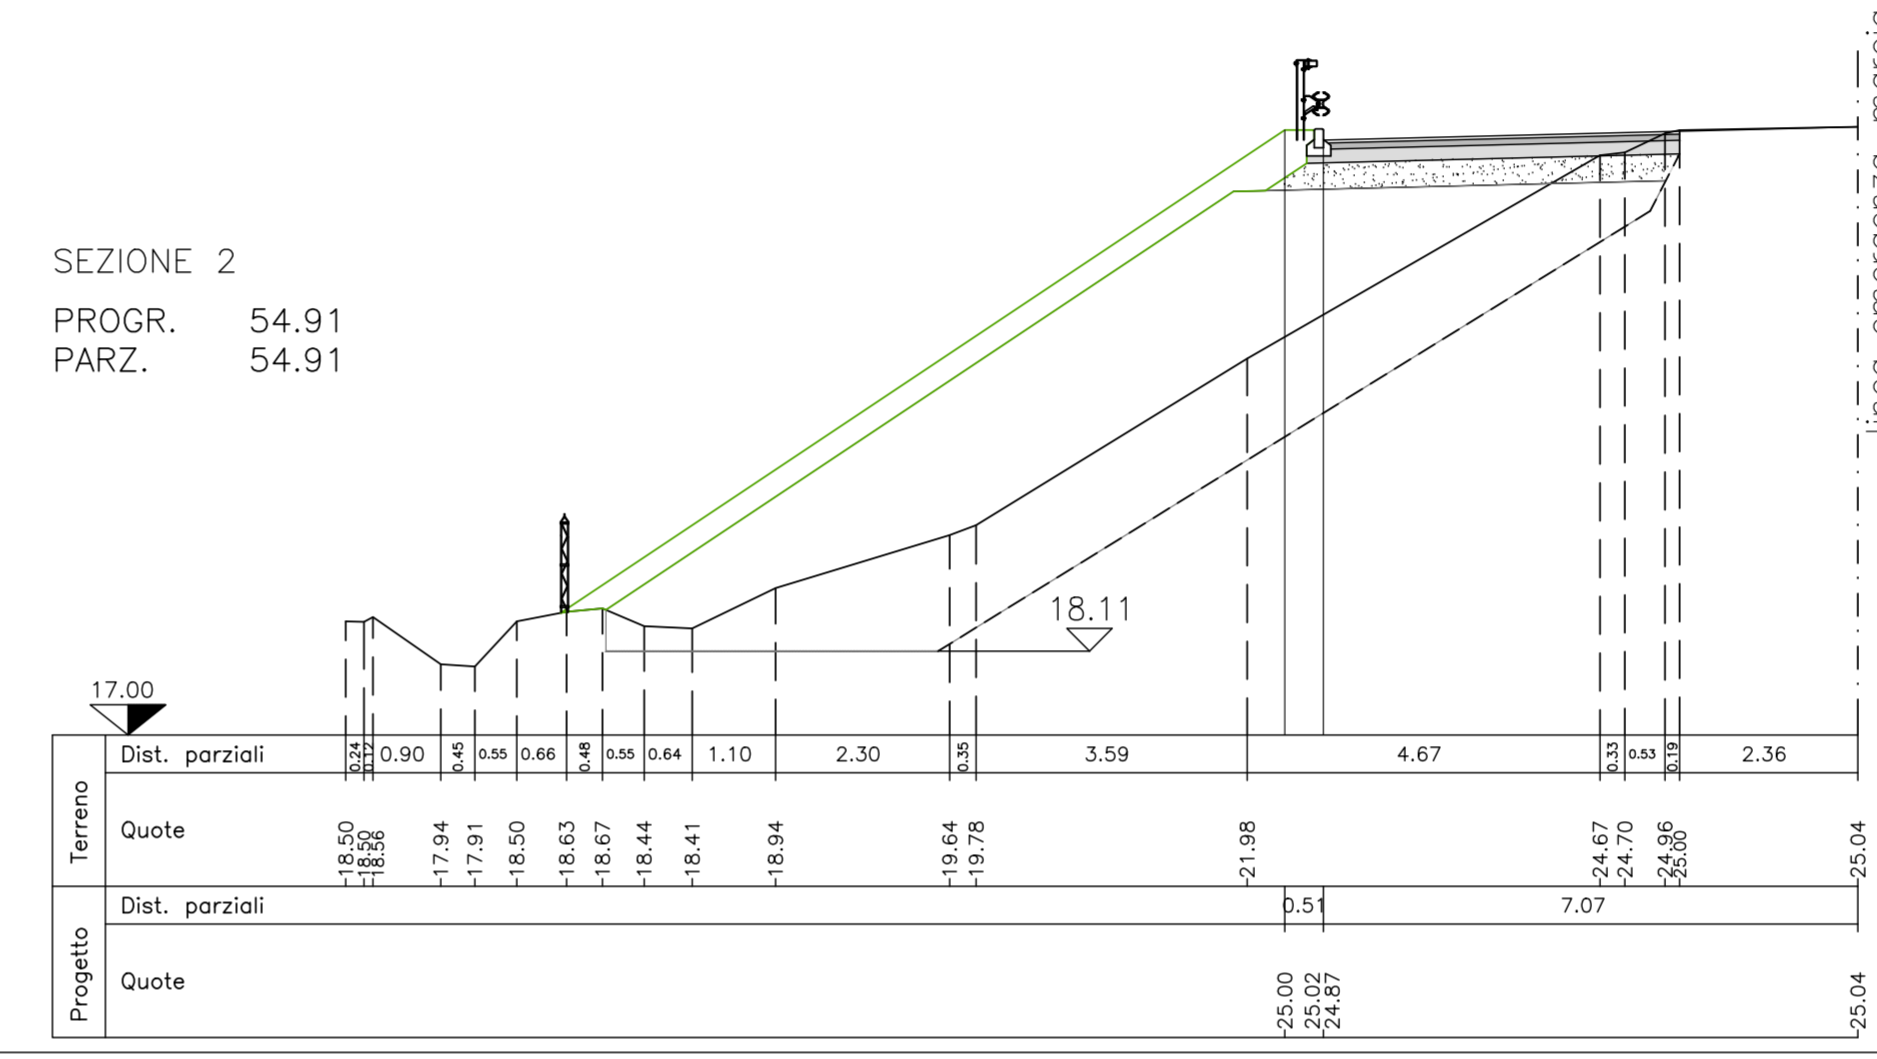

SEZIONE 3
PROGR. 84.91
PARZ. 30.00

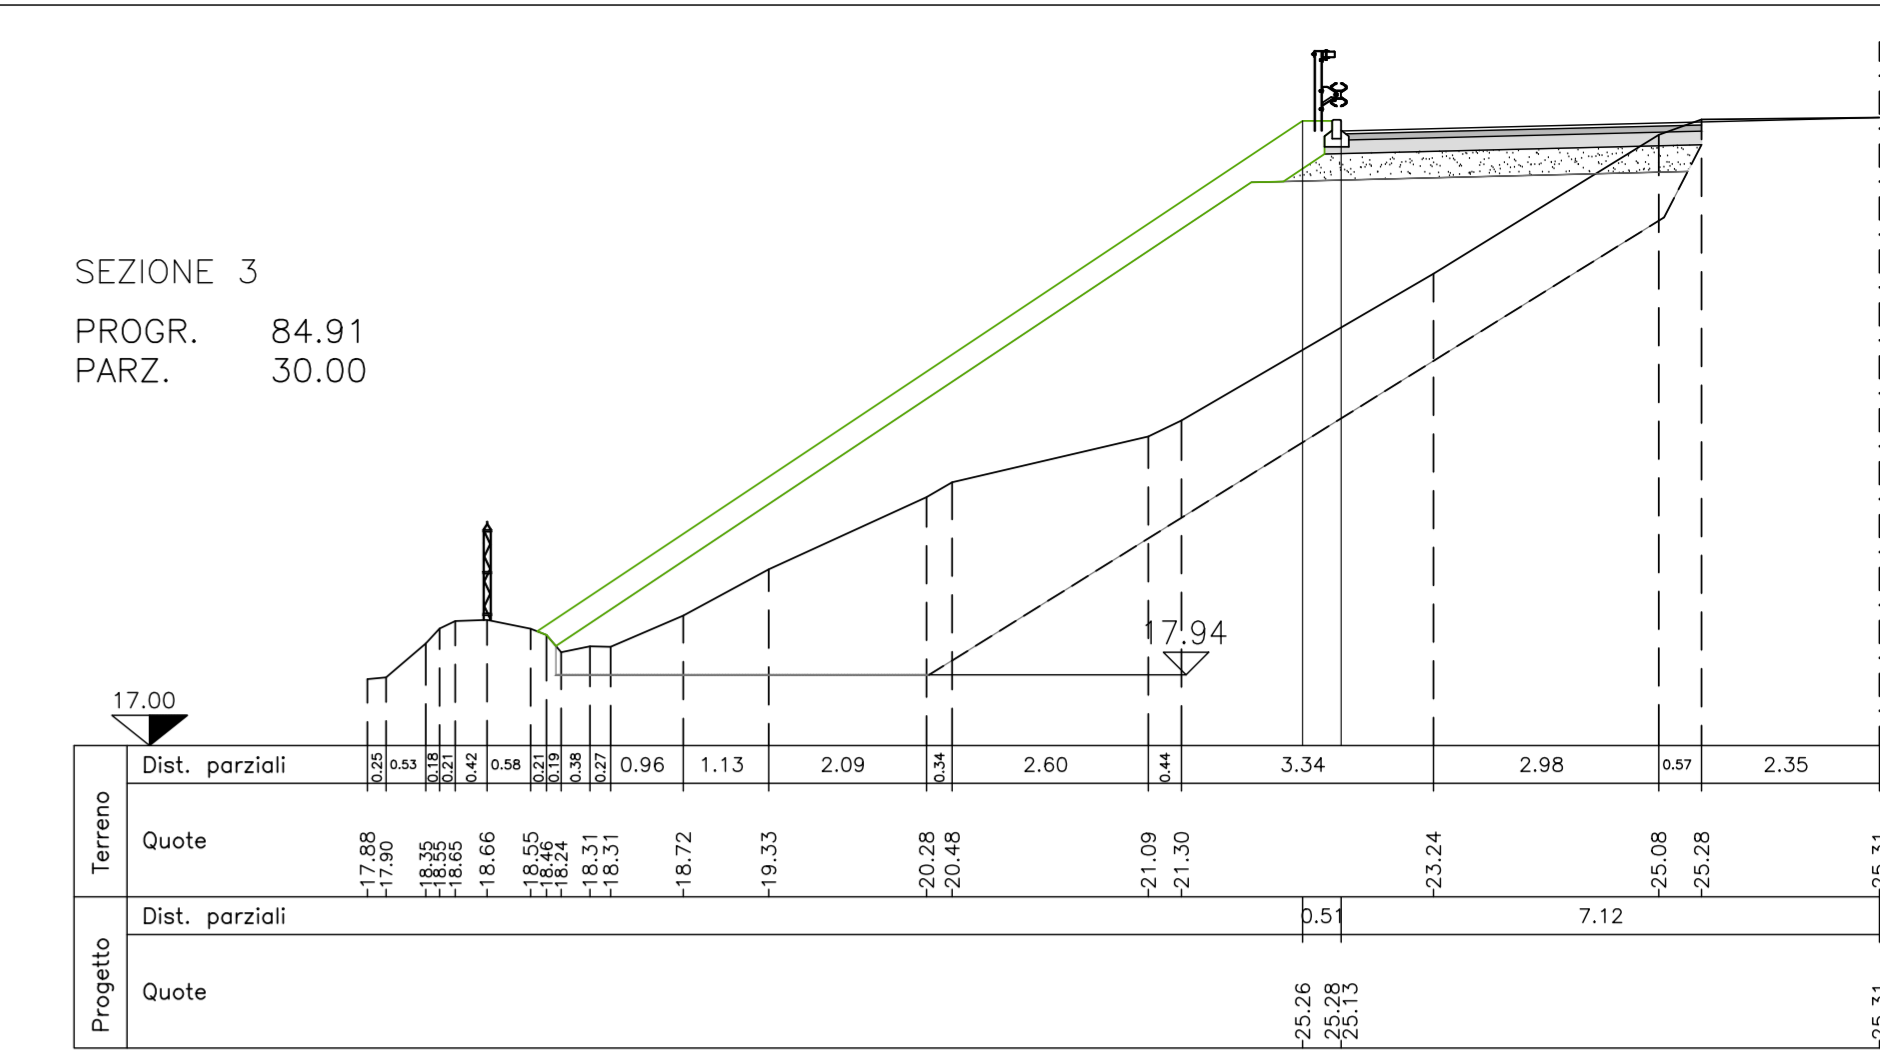

SEZIONE 4
PROGR. 139.82
PARZ. 54.91

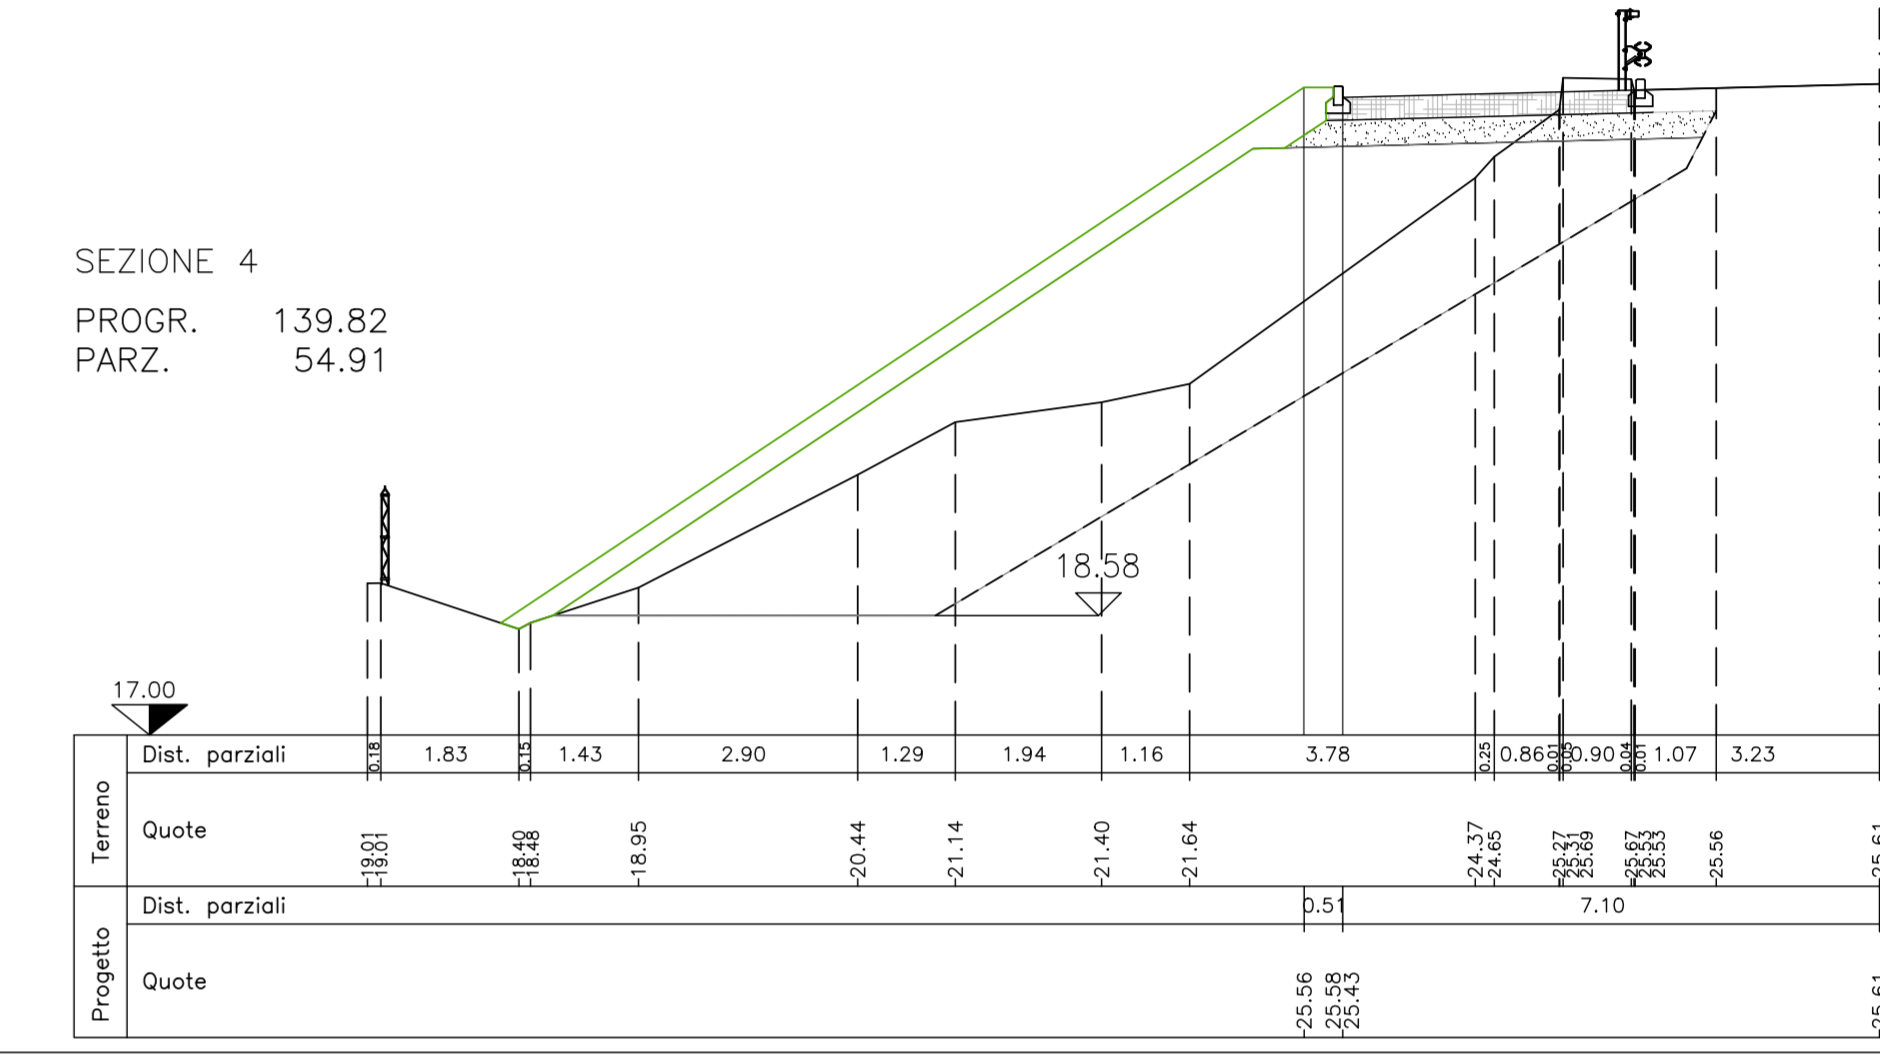

SOCIETA' PER AZIONI AUTOSTRADA DEL BRENNERO - TRENTO

ORDINE DEGLI INGEGNERI DELLA PROV. DI TRENTO
dott.ing. ROBERTO BOSETTI
INSCRIZIONE ALBO N° 1027


IL RESPONSABILE DEL PROCEDIMENTO
dott. Ing. Roberto Bosetti

autostrada del brennero

PROGETTO DEFINITIVO PER LA REALIZZAZIONE DELLA TERZA CORSIA NEL TRATTO COMPRESO TRA VERONA NORD (KM 223) E L'INTERSEZIONE CON L'AUTOSTRADA A1 (KM 314)

B LOTTO 3 - da Nogarole Rocca (km 246+185) a Campogalliano (km 312+200)
6.3.29. PIAZZOLE DI SOSTA
Piazzole in carreggiata Nord
Piazzola P288+111N

REVISIONE:	DATA:	DESCRIZIONE:	REDAZIONE:	VERIFICA:	APPROVAZIONE:
0	MAR. 2021	EMISSIONE	A. SARZI	M. ZINI	C. COSTA
DATA PROGETTO: LUGLIO 2009 NUMERO PROGETTO: 31/09					

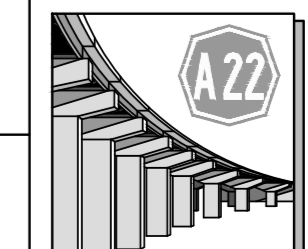

DIREZIONE TECNICA GENERALE

ORDINE DEGLI INGEGNERI DELLA PROV. DI BOLZANO
dott.ing. CARLO COSTA
N° 891
INGENIEURAMMER DER PROVINZ BOZEN