



PLANIMETRIA DI RILIEVO

SCALA 1:500

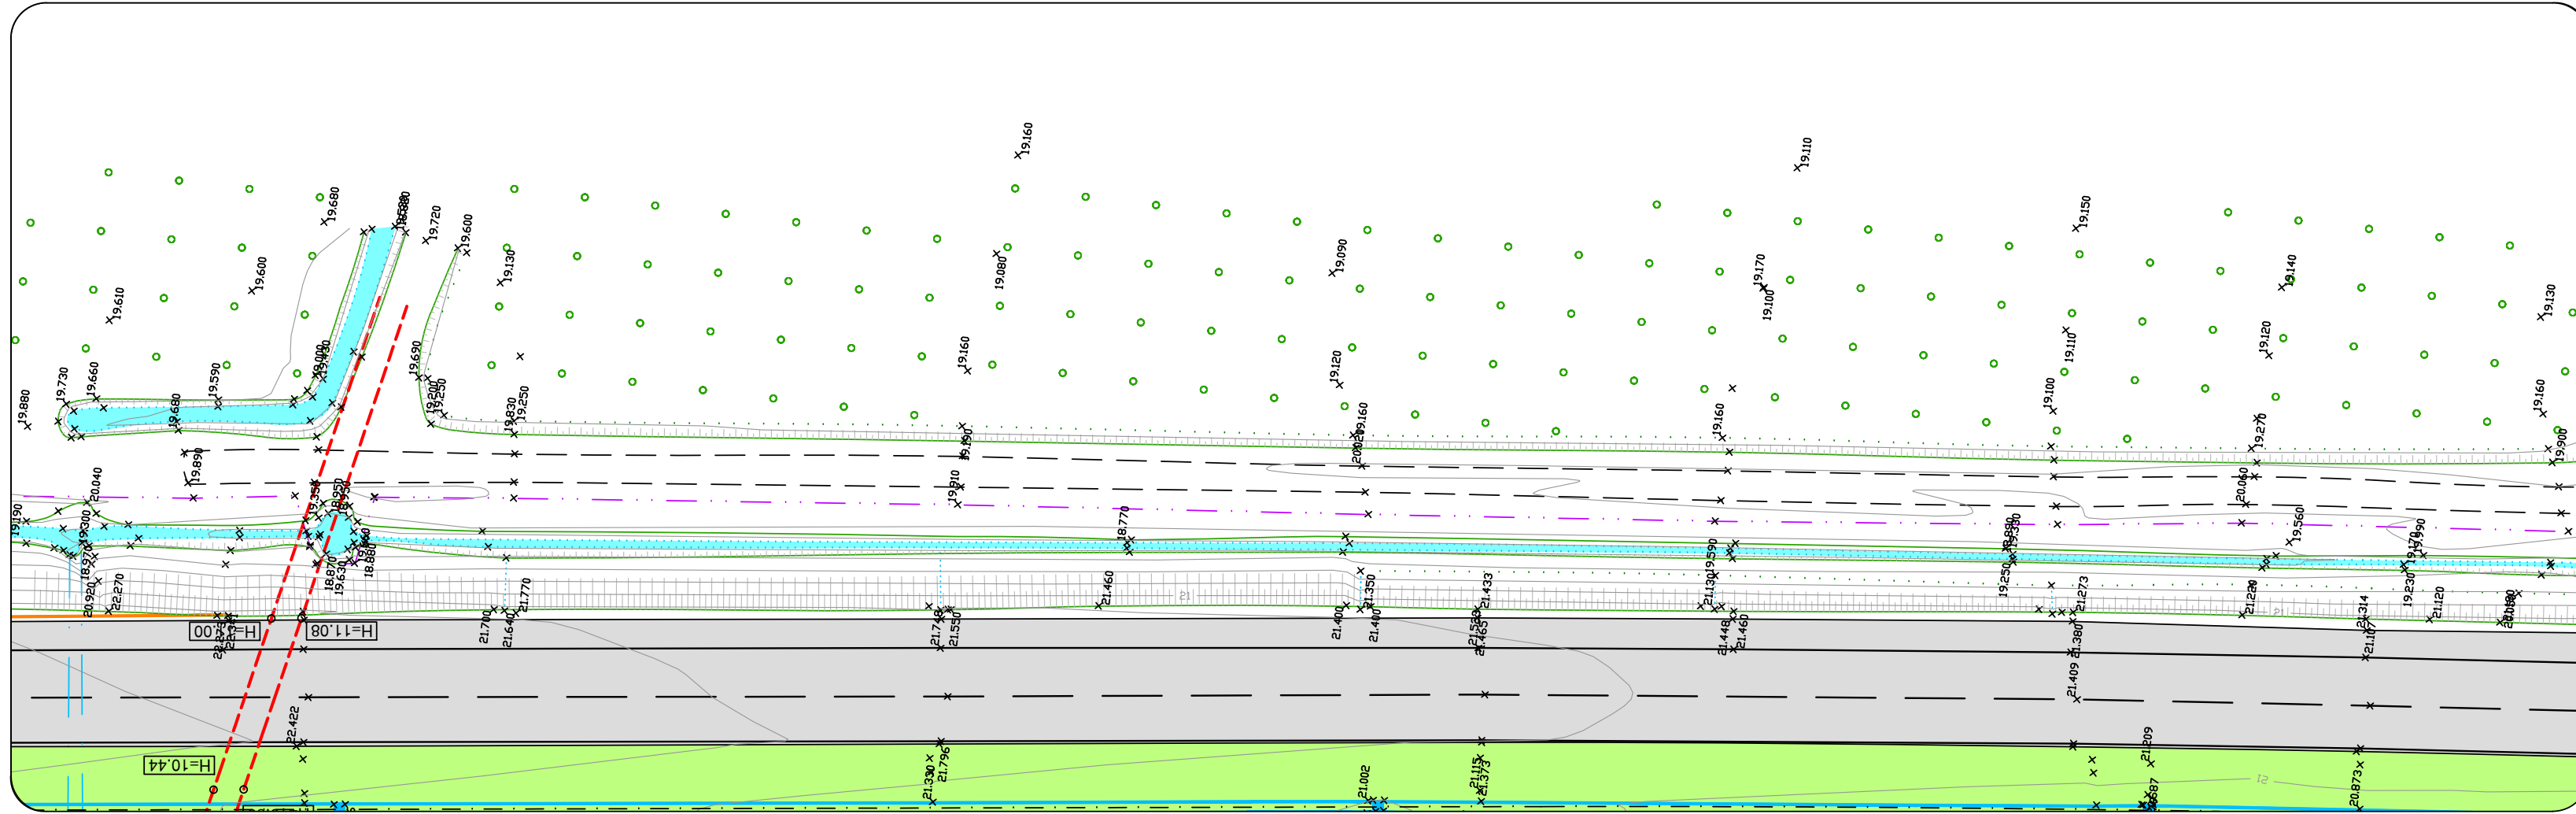

PLANIMETRIA DI PROGETTO

SCALA 1:500

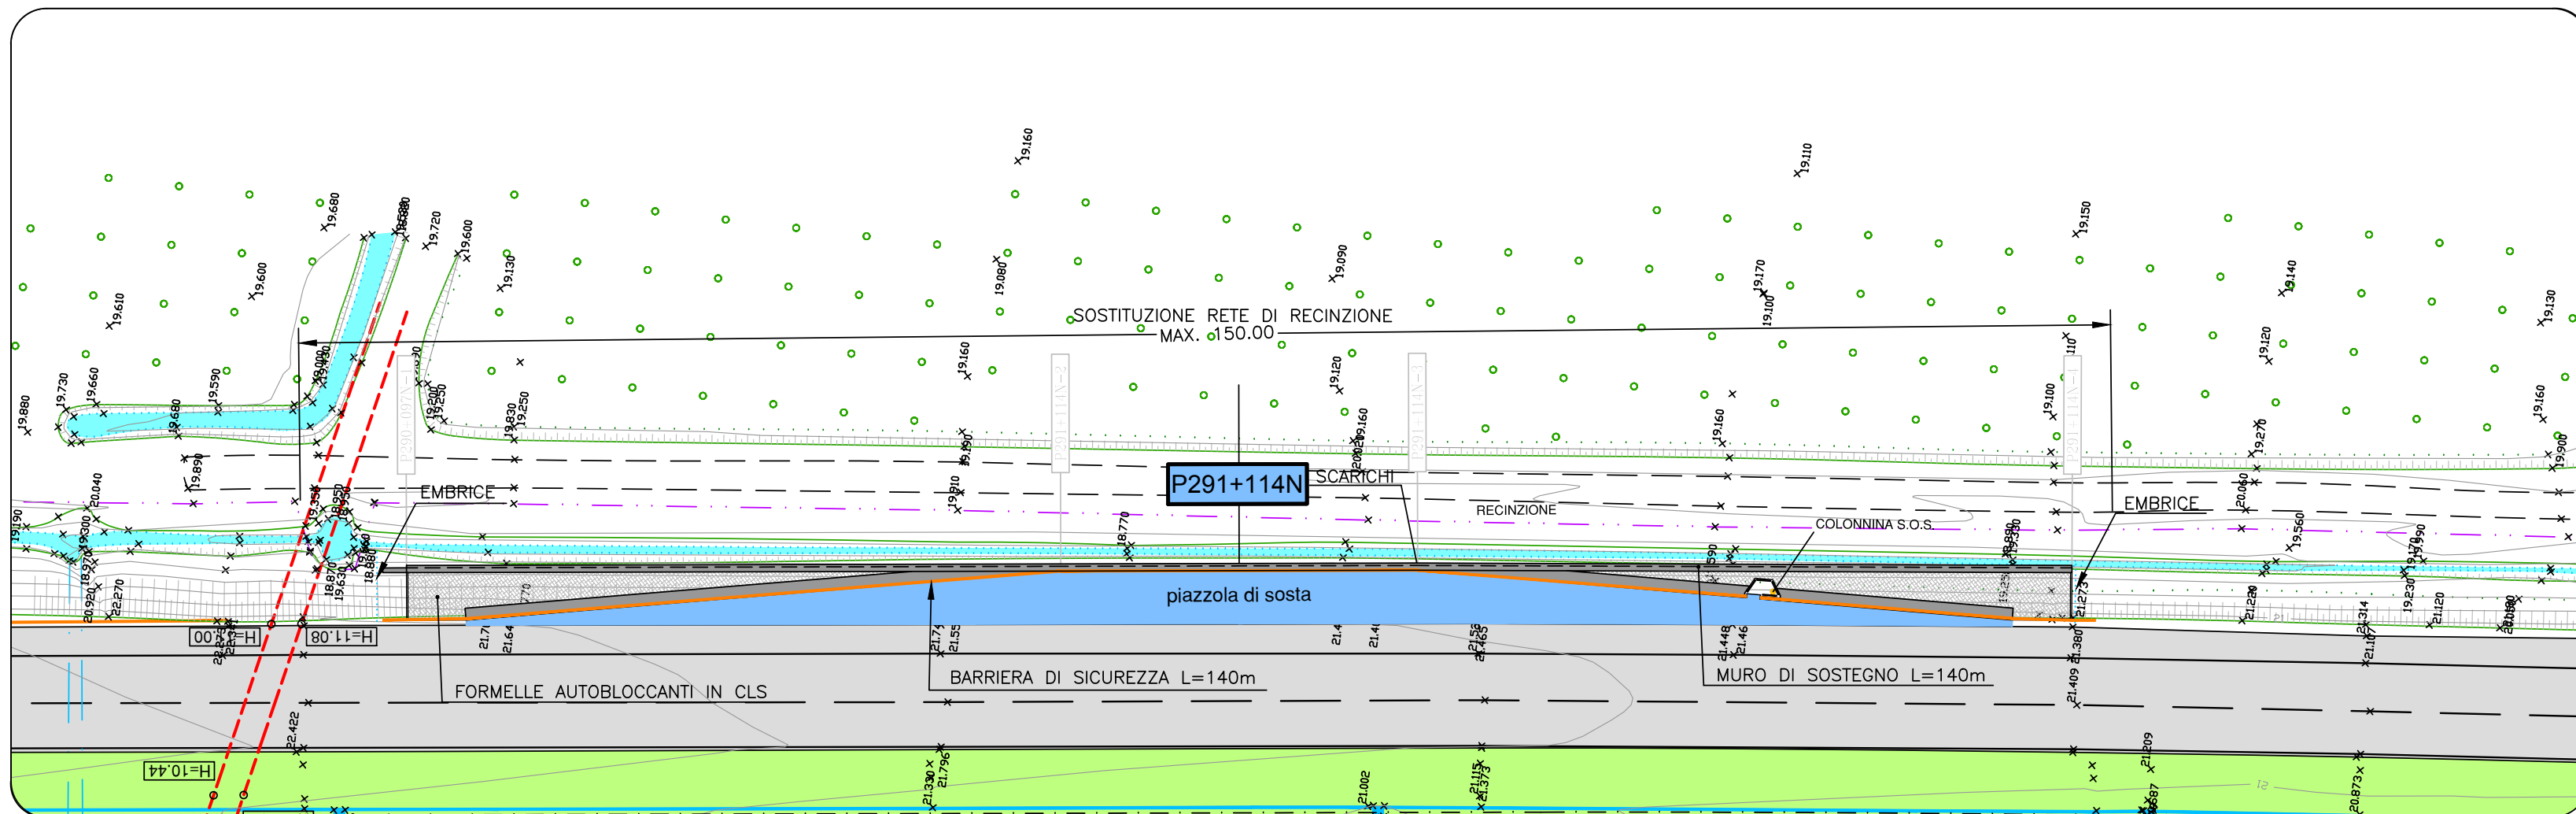


SEZIONI TRASVERSALI


SCALA 1:100

MOVIMENTI DI MATERIE	SEZ. 1	SEZ. 2	SEZ. 3	SEZ. 4
Scavo di stoccamento	6.07	6.02	7.05	6.78
Compattazione del piano di posa	3.83	4.57	3.91	4.05
Fornitura di materiali idonei e sistemazione in rilevato	7.07	6.70	7.12	7.11
Sistemazione terreno vegetale	0.11	0.04	0.25	0.44
PAVIMENTAZIONI				
Fondazione stradale in manto granulare stabilizzato	1.52	1.54	1.54	1.57
Conglomerato bituminoso per strato di base	0.00	0.81	0.81	0.00
Conglomerato bituminoso per strato di collegamento (binder)	0.00	4.48	4.49	0.00
Pavimentazione drenante e forassorbente speciale	0.00	4.48	4.49	0.00
Pavimentazione in formelle autobloccanti in cls	4.35	0.00	0.00	4.35
MURI IN C.A. E TERRE RINFORZATE				
Scavo di fondazione	1.20	2.25	1.34	1.67
Cong. cementizio per opere di fondazione (cls = 20 beton)	0.42	0.42	0.42	0.42
Cong. cementizio per opere in c.a. (cls = 20 beton)	2.43	2.43	2.43	2.43
Cassaforte	6.39	6.39	6.39	6.39


SEZIONE 1
 PROGR. 0.00
 PARZ. 0.00

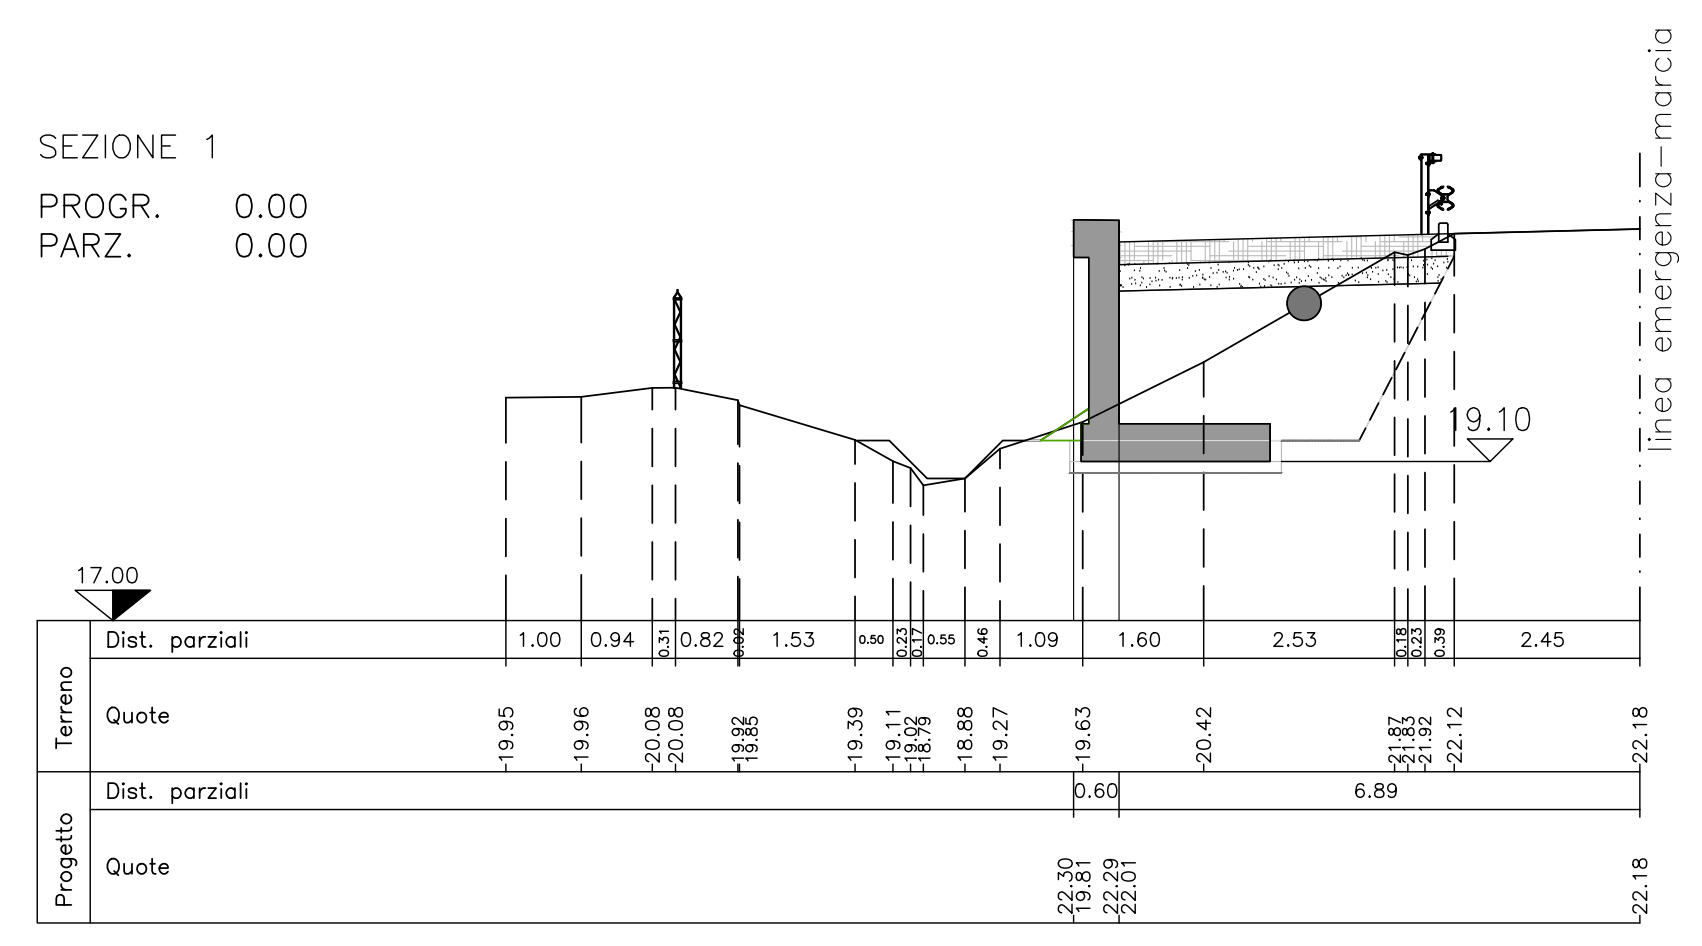


SEZIONE 2
 PROGR. 55.00
 PARZ. 55.00

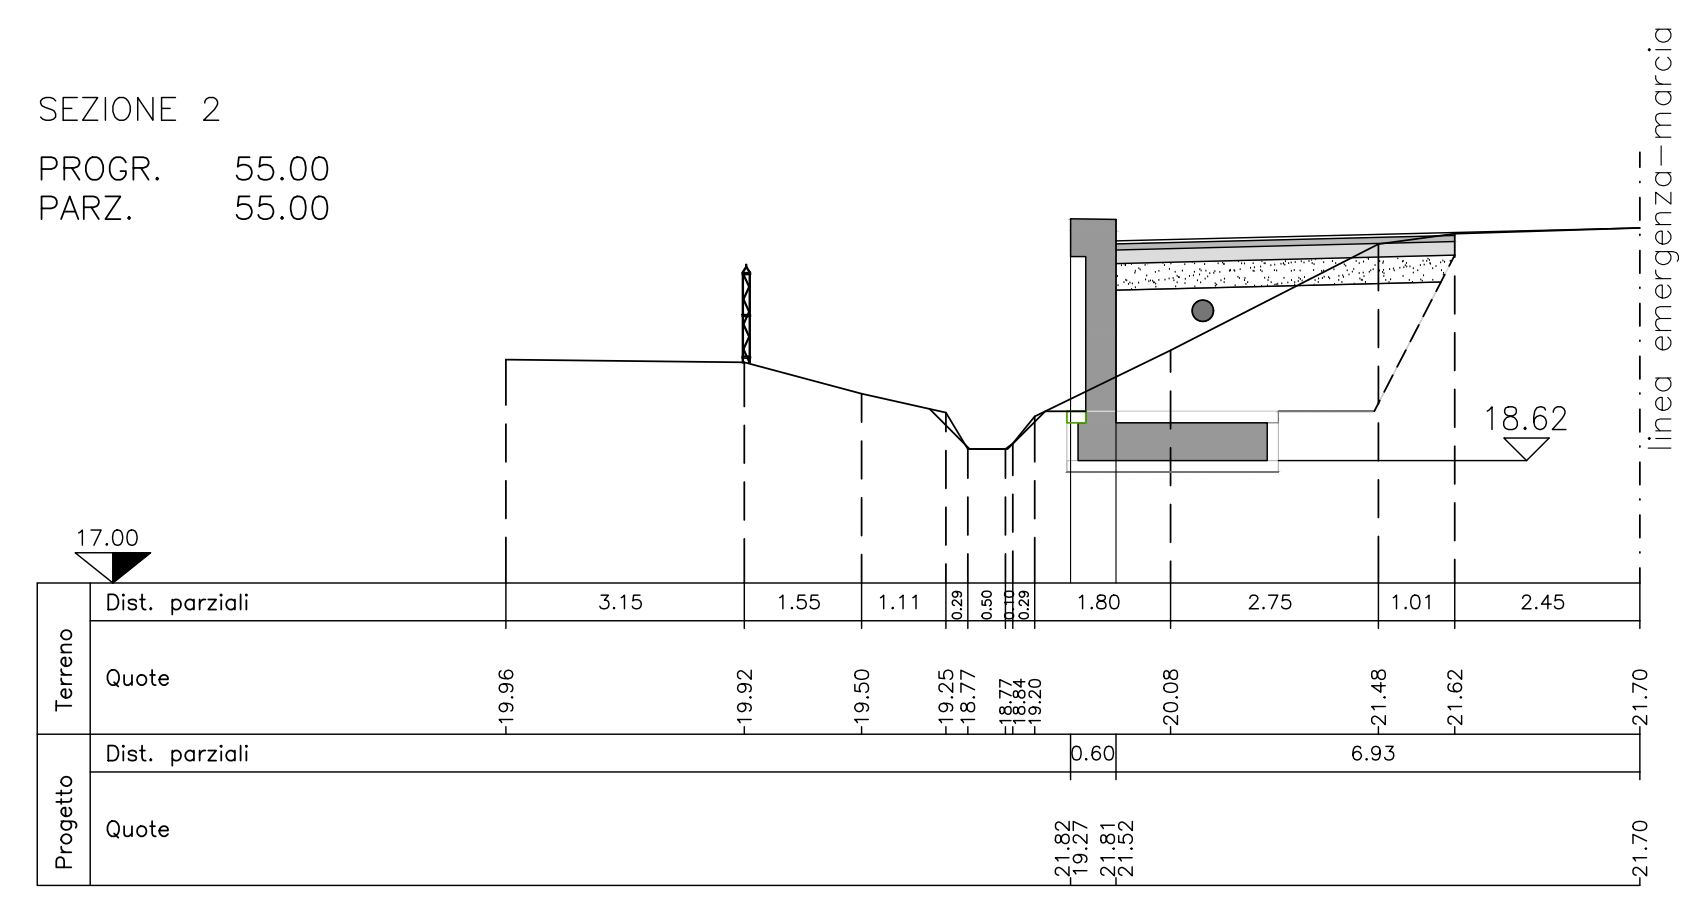

SEZIONE 3
 PROGR. 85.00
 PARZ. 30.00

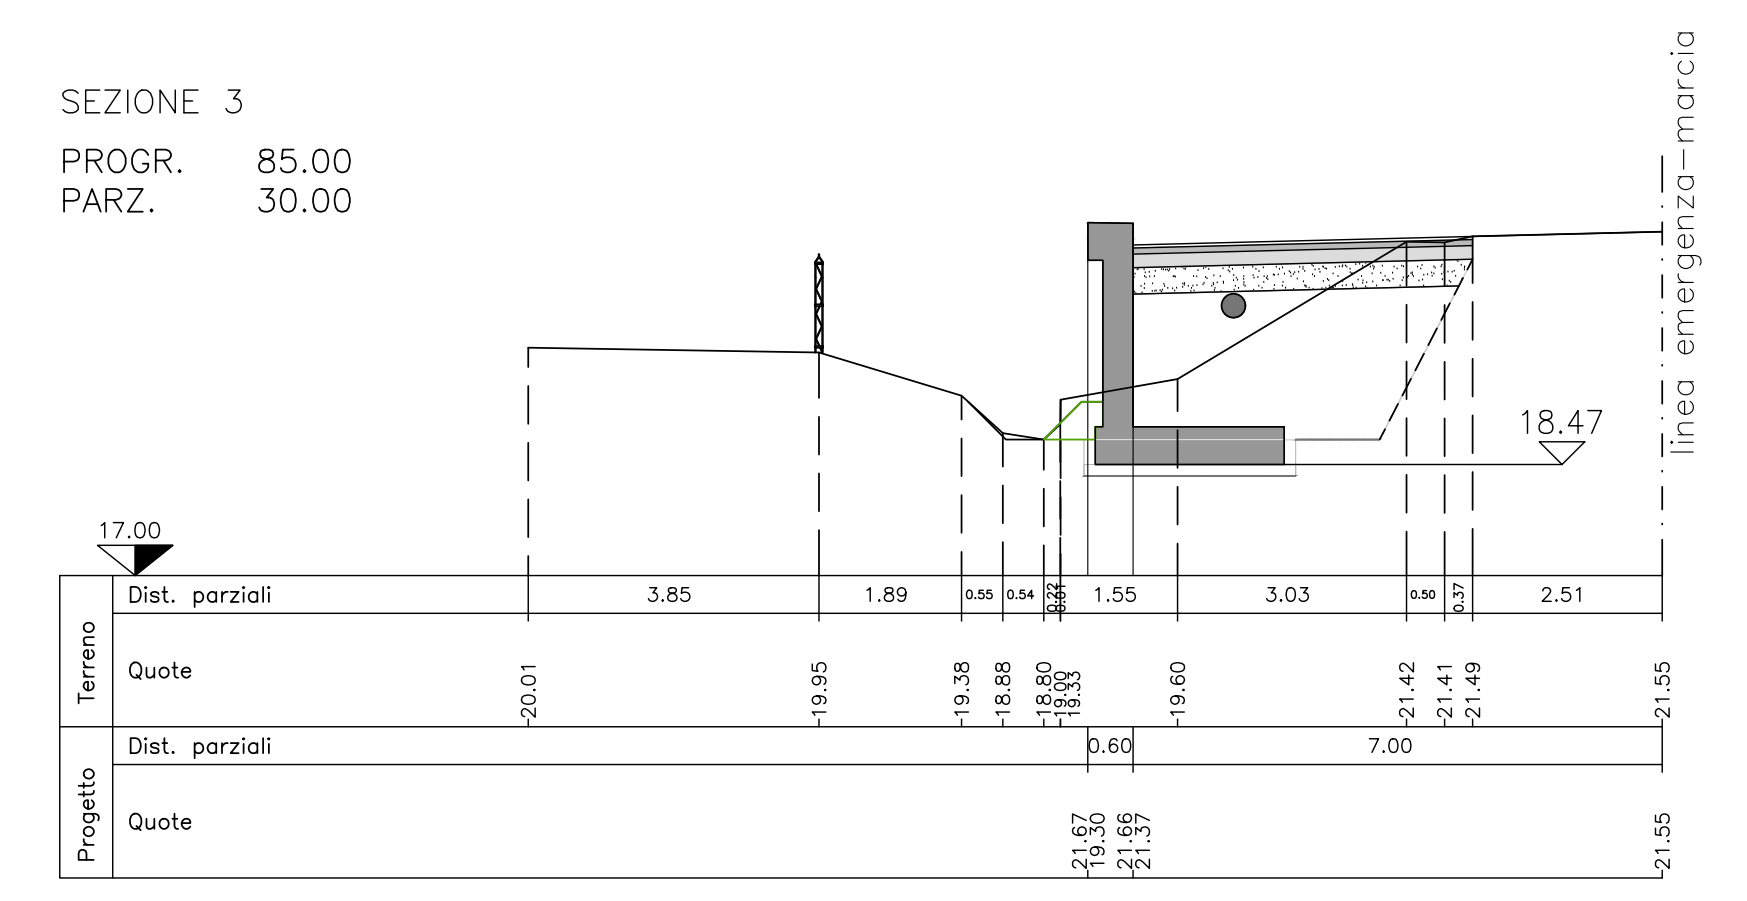


SEZIONE 4
 PROGR. 139.96
 PARZ. 54.96

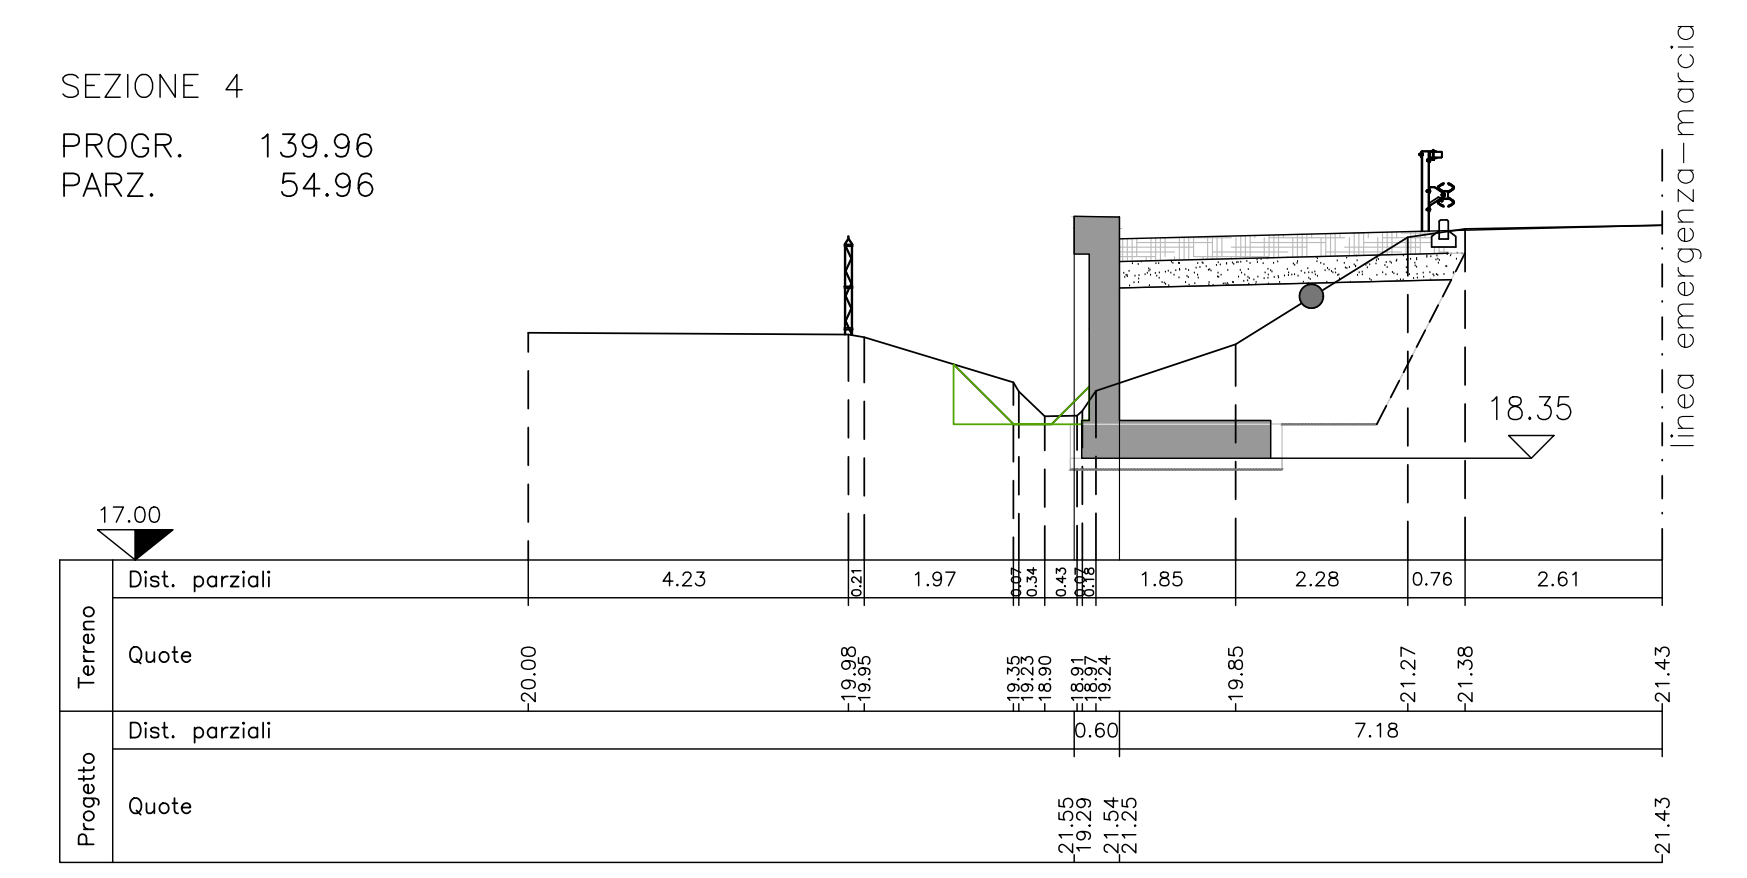

PROFILO LONGITUDINALE

SCALA 1:200

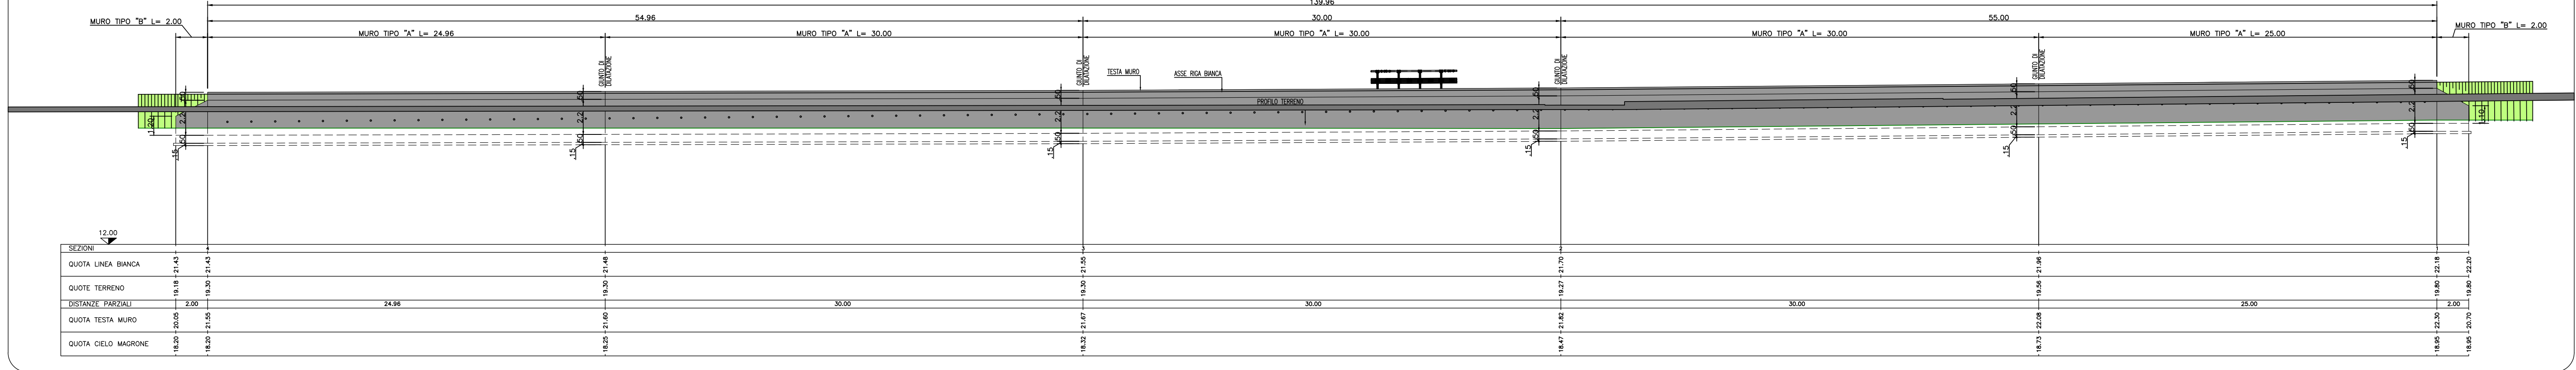

SOCIETA' PER AZIONI AUTOSTRADA DEL BRENNERO - TRENTO

ORDINE DEGLI INGEGNERI DELLA PROV. DI TRENTO
 dott.ing. ROBERTO BOSETTI
 INSCRIZIONE ALBO N° 1027

IL RESPONSABILE DEL PROCEDIMENTO
 dott. ing. Roberto Bosetti

autostrada del brennero

PROGETTO DEFINITIVO PER LA REALIZZAZIONE DELLA TERZA CORSIA NEL TRATTO COMPRESO TRA VERONA NORD (KM 223) E L'INTERSEZIONE CON L'AUTOSTRADA A1 (KM 314)

B LOTTO 3 - da Nogarole Rocca (km 246+185) a Campogalliano (km 312+200)
 6.3.30. PIAZZOLE DI SOSTA
 Piazzole in carreggiata Nord
 Piazzola P291+114N

REVISIONE:	DATA:	DESCRIZIONE:	REDAZIONE:	VERIFICA:	APPROVAZIONE:
0	MAR. 2021	EMISSIONE	A. SARZI	M. ZINI	C. COSTA
DATA PROGETTO:		LUGLIO 2009		NUMERO PROGETTO:	
31/09		A22		DIREZIONE TECNICA GENERALE	
		ORDINE DEGLI INGEGNERI DELLA PROV. DI BOLZANO dott.ing. CARLO COSTA Nr. 891 INGEGNERKAMMER DER PROVINZ BOZEN		IL DIRETTORE TECNICO GENERALE E PROGETTISTA	