




PLANIMETRIA DI RILIEVO
SCALA 1:500

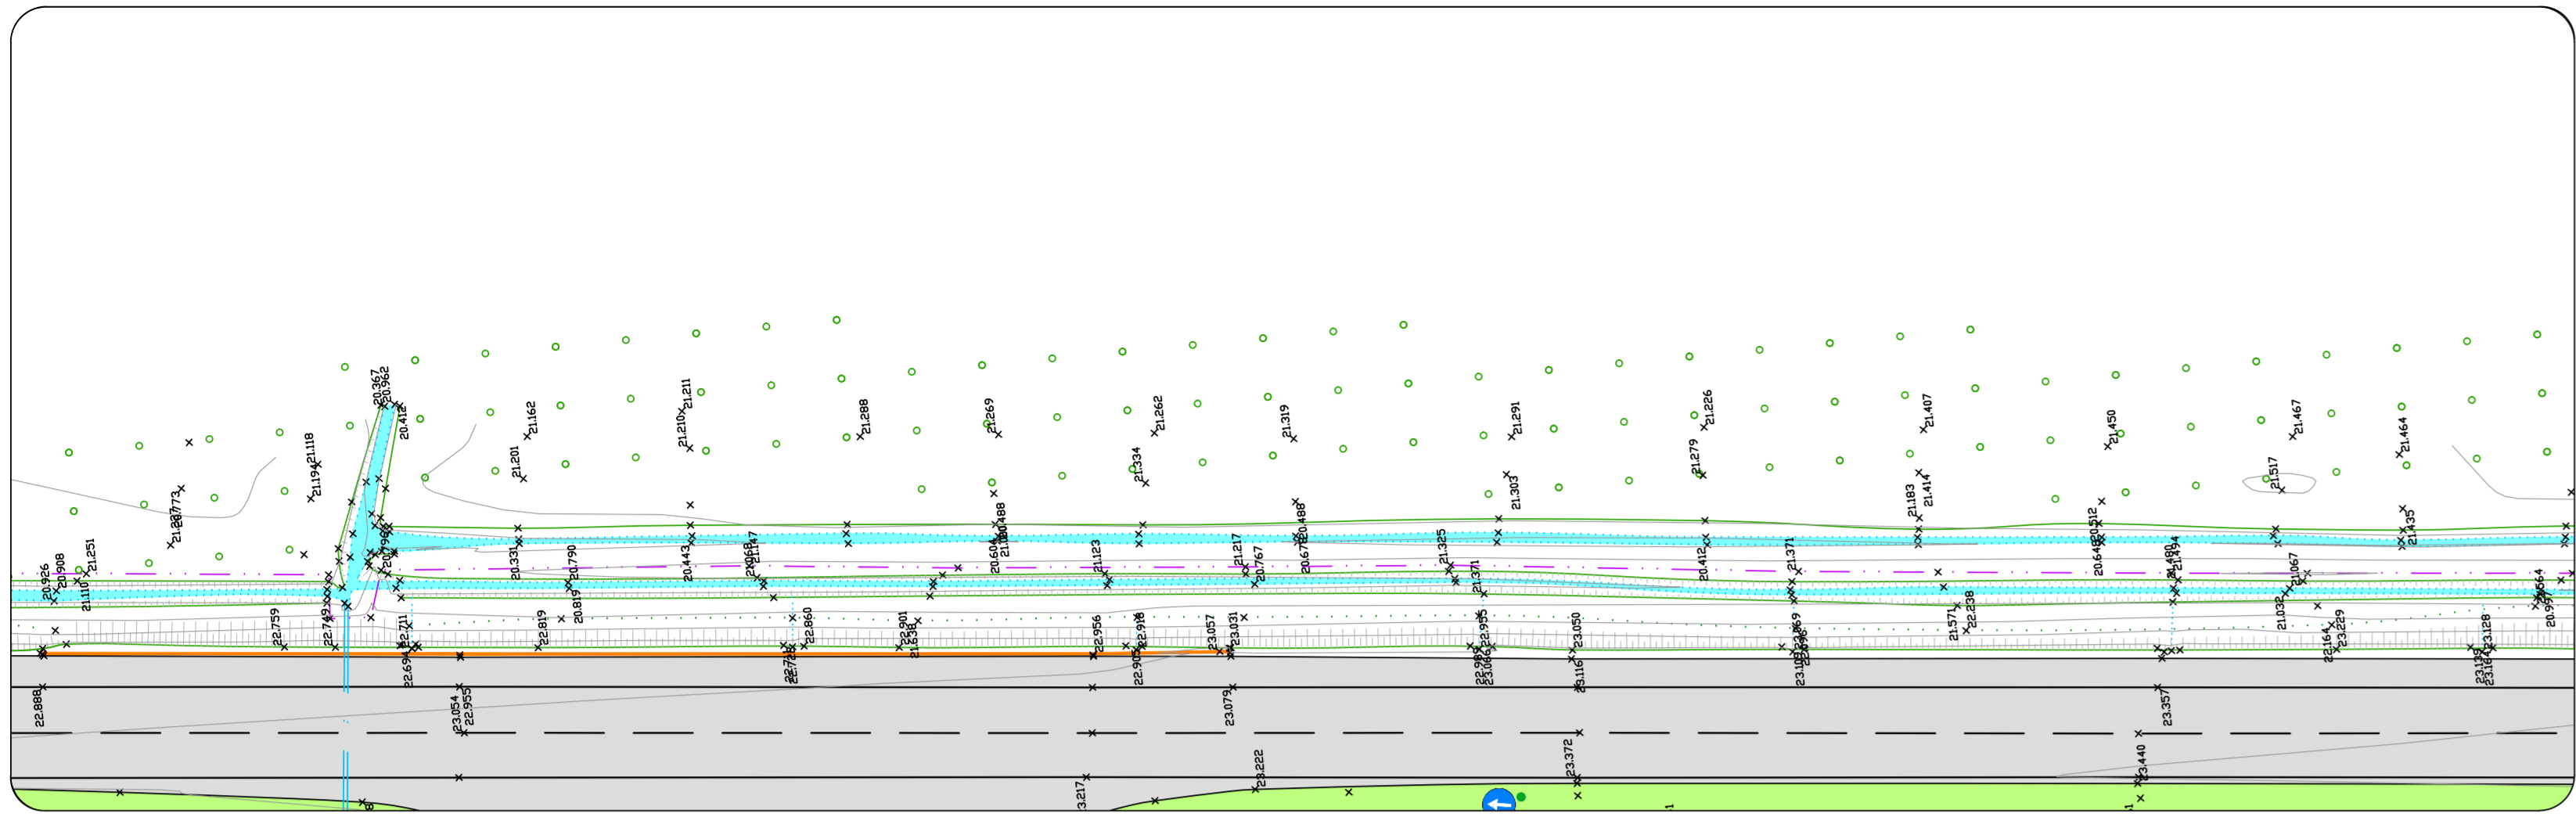

PLANIMETRIA DI PROGETTO
SCALA 1:500

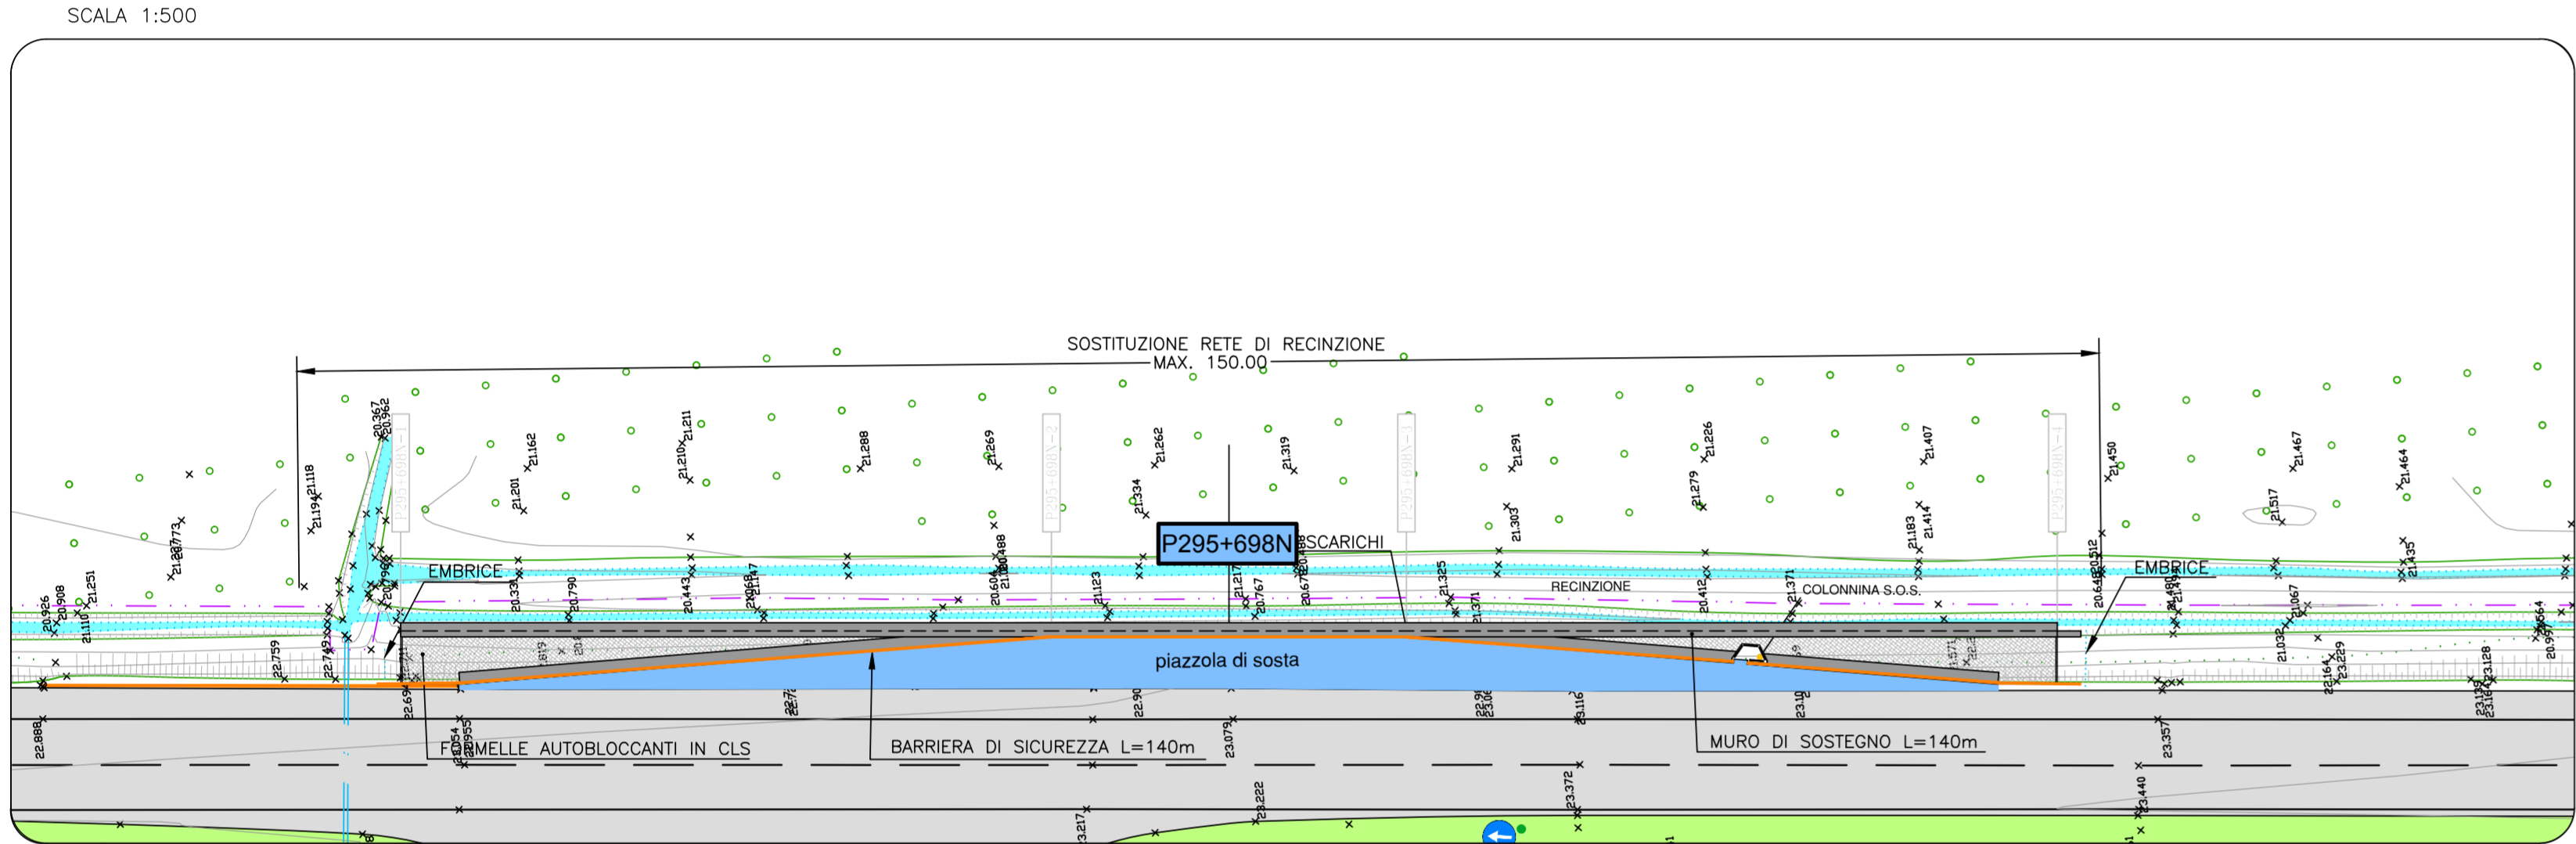


PROFILO LONGITUDINALE
SCALA 1:200

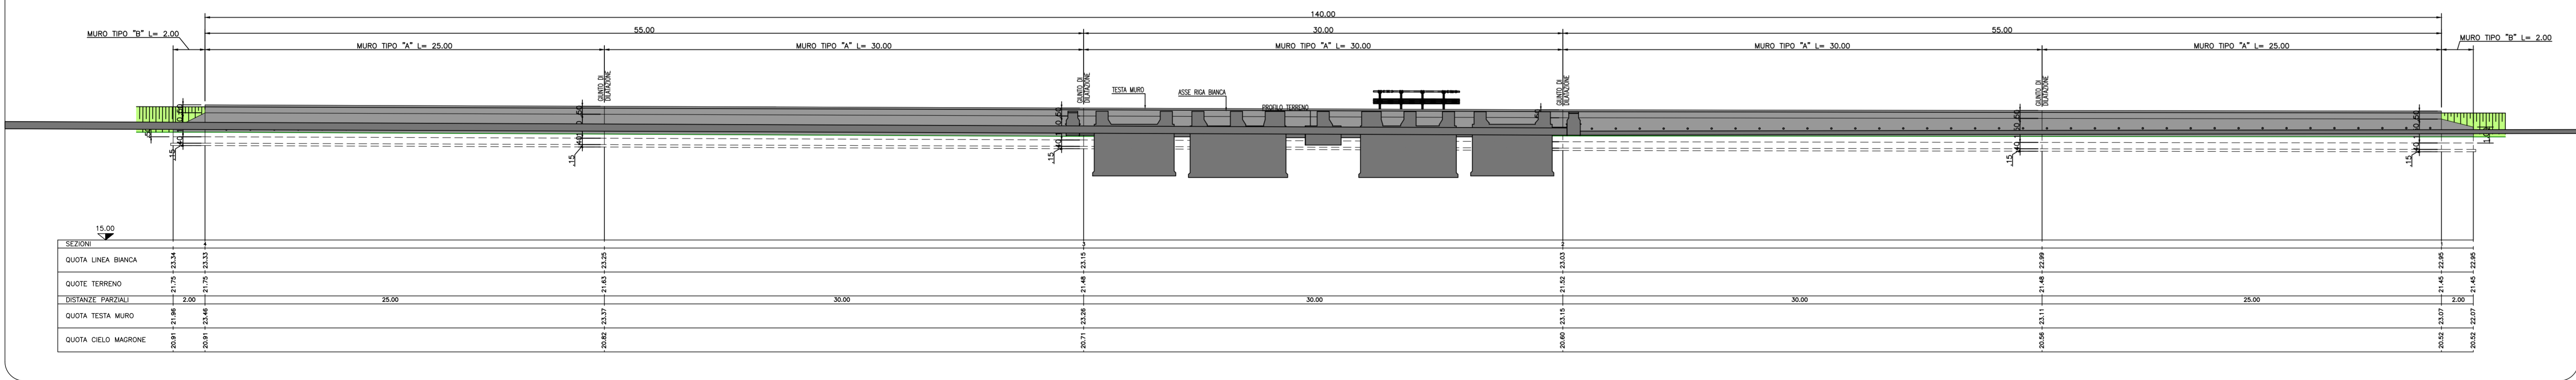


SEZIONI TRASVERSALI
SCALA 1:100

MUOVIMENTI DI MATERIE	SEZ. 1	SEZ. 2	SEZ. 3	SEZ. 4
Scavo di sbiancamento	0.00	3.95	3.76	4.02
Compattazione del piano di posa	0.00	4.38	4.36	4.46
Fornitura di materiali idrati e sistemazione in marciapiedi	0.00	4.35	4.20	4.34
Sistemazione terreno vegetale	0.00	0.12	0.26	0.10
PAVIMENTAZIONI	SEZ. 1	SEZ. 2	SEZ. 3	SEZ. 4
Fondazione stradale in malta granulare stabilizzata	0.00	1.51	1.50	1.53
Compimento bituminoso per strato di base	0.00	0.00	0.79	0.80
Compimento bituminoso per strato di sottopavimento (Binder)	0.00	0.00	4.37	4.46
Pavimentazione drenante e fonoassorbente speciale	0.00	0.00	4.37	4.46
Pavimentazione in formole autobloccanti in cls	0.00	4.10	0.00	0.00
MURI IN C.A. E TERRE RINFORZATE	SEZ. 1	SEZ. 2	SEZ. 3	SEZ. 4
Scavo di fondazione	0.00	1.64	1.82	1.85
Campi cementizi per opere di fondazione (cls = 15/17)	0.00	0.45	0.45	0.45
Campi cementizi per opere in c.a. (cls = 20/25)	0.00	2.42	2.42	2.42
Cassaforte	0.00	4.75	4.75	4.75


SEZIONE 1
PROGR. 0.00
PARZ. 0.00

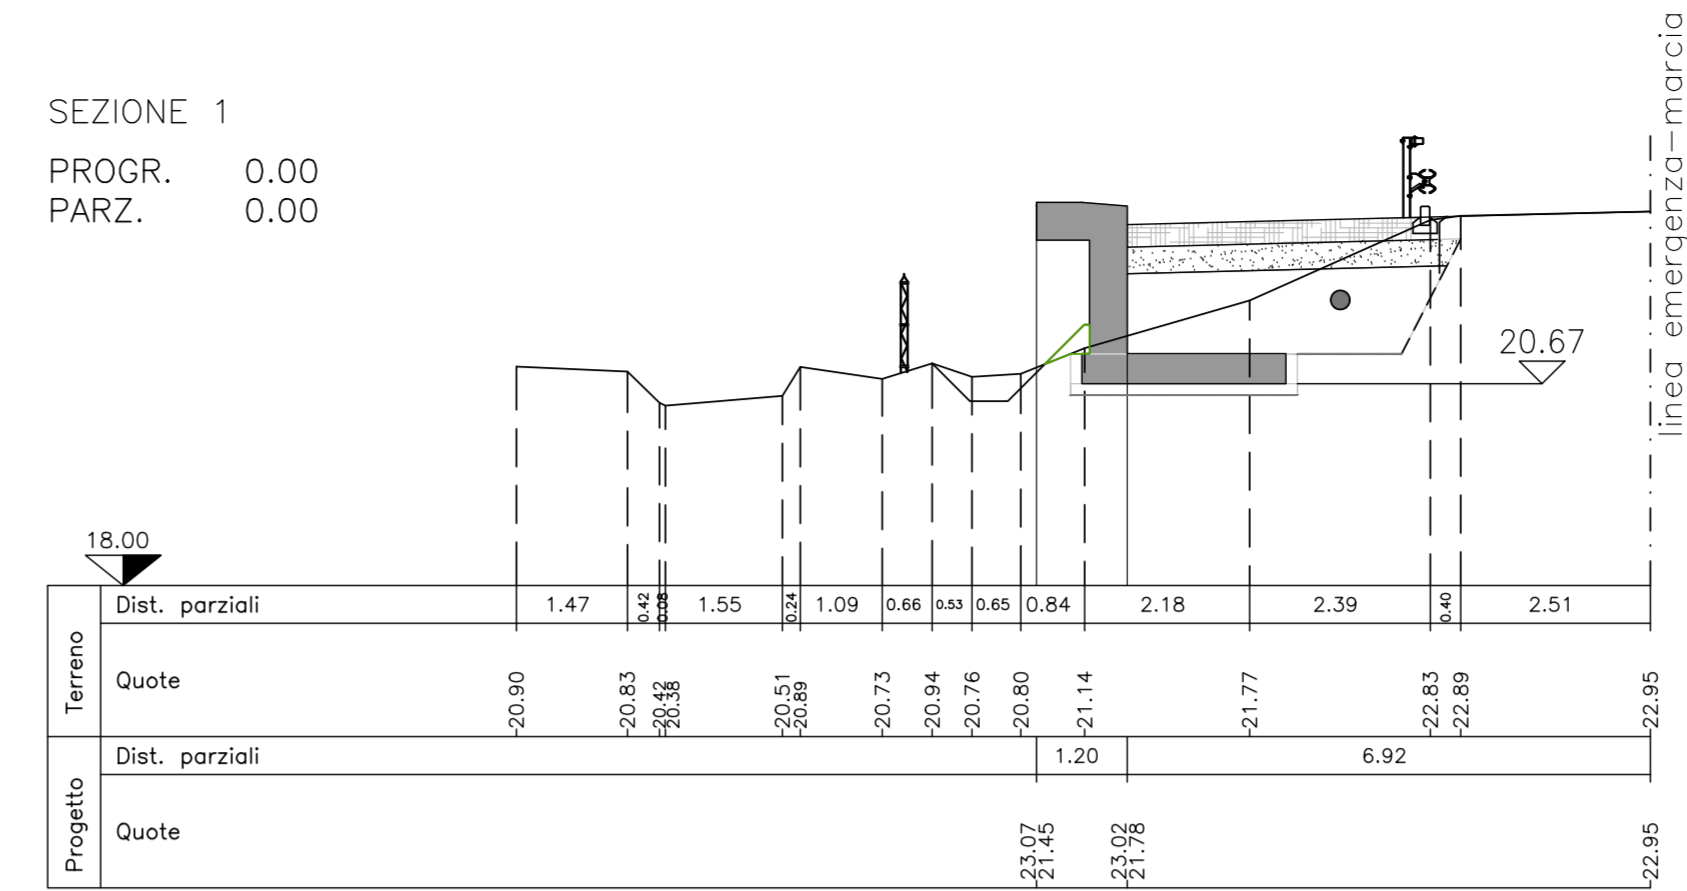


SEZIONE 2
PROGR. 55.00
PARZ. 55.00

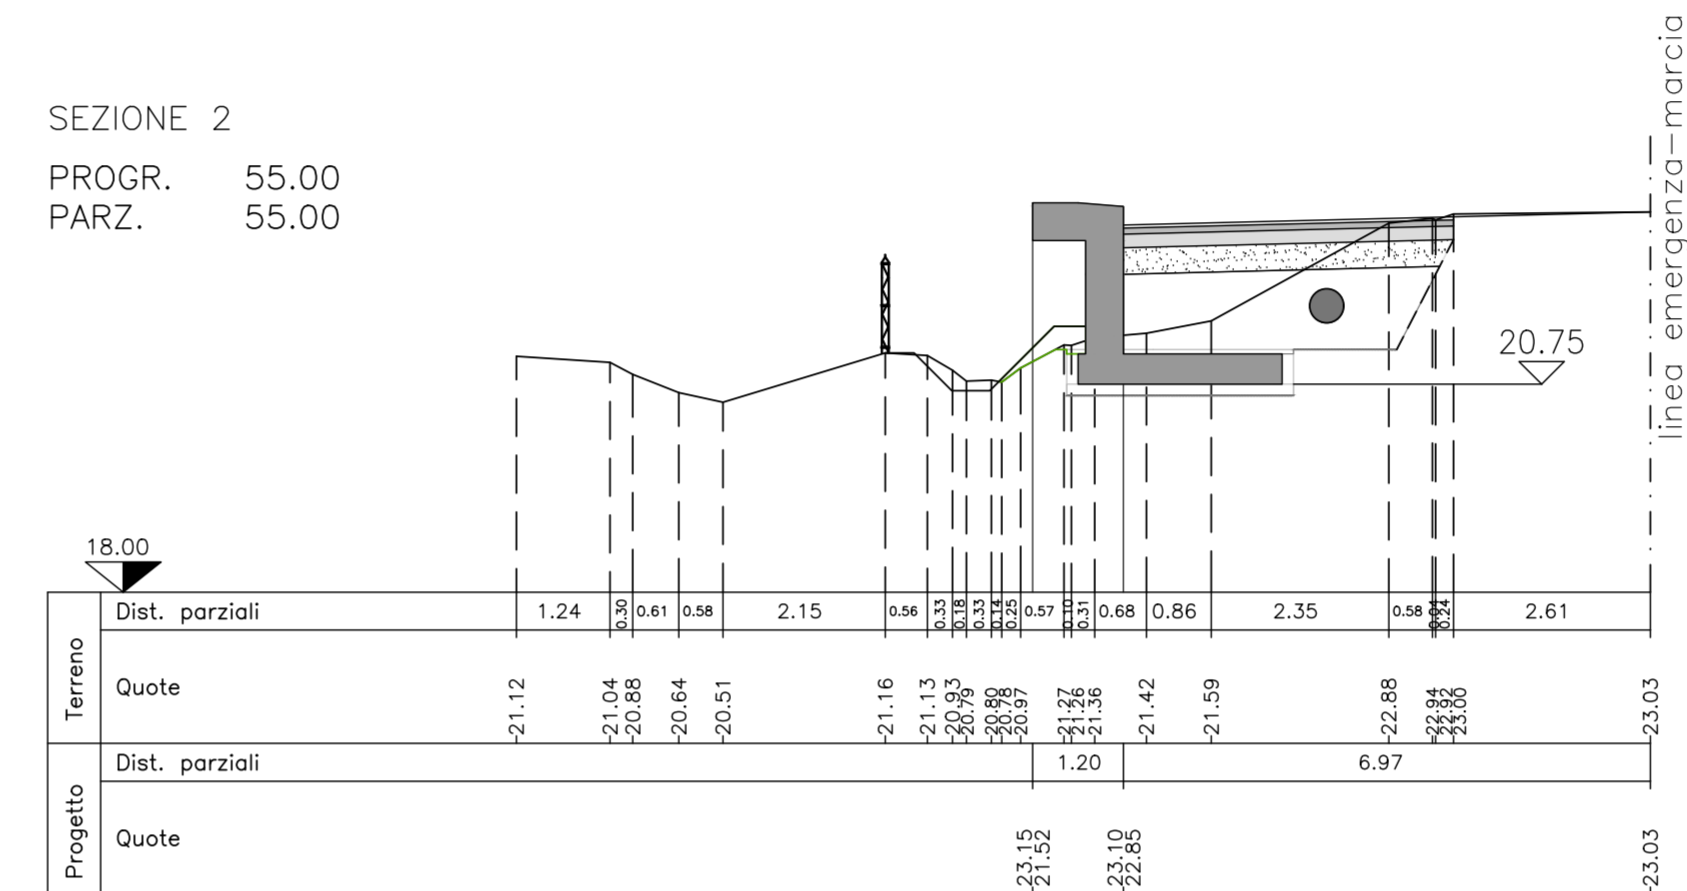

SEZIONE 3
PROGR. 85.00
PARZ. 30.00

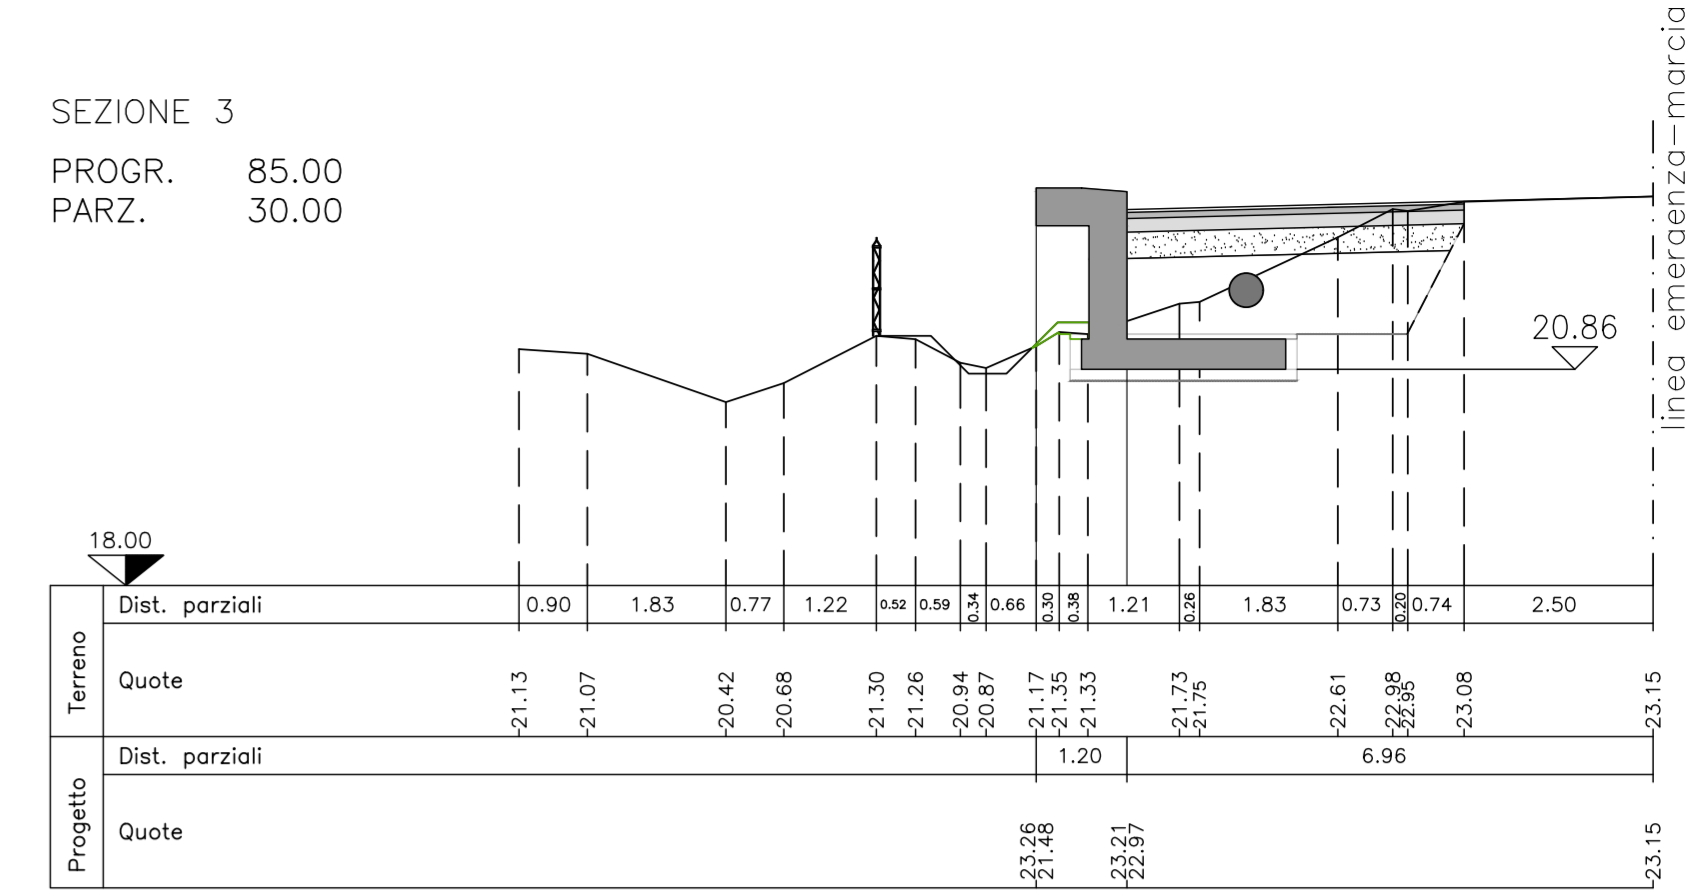

SEZIONE 4
PROGR. 140.00
PARZ. 55.00

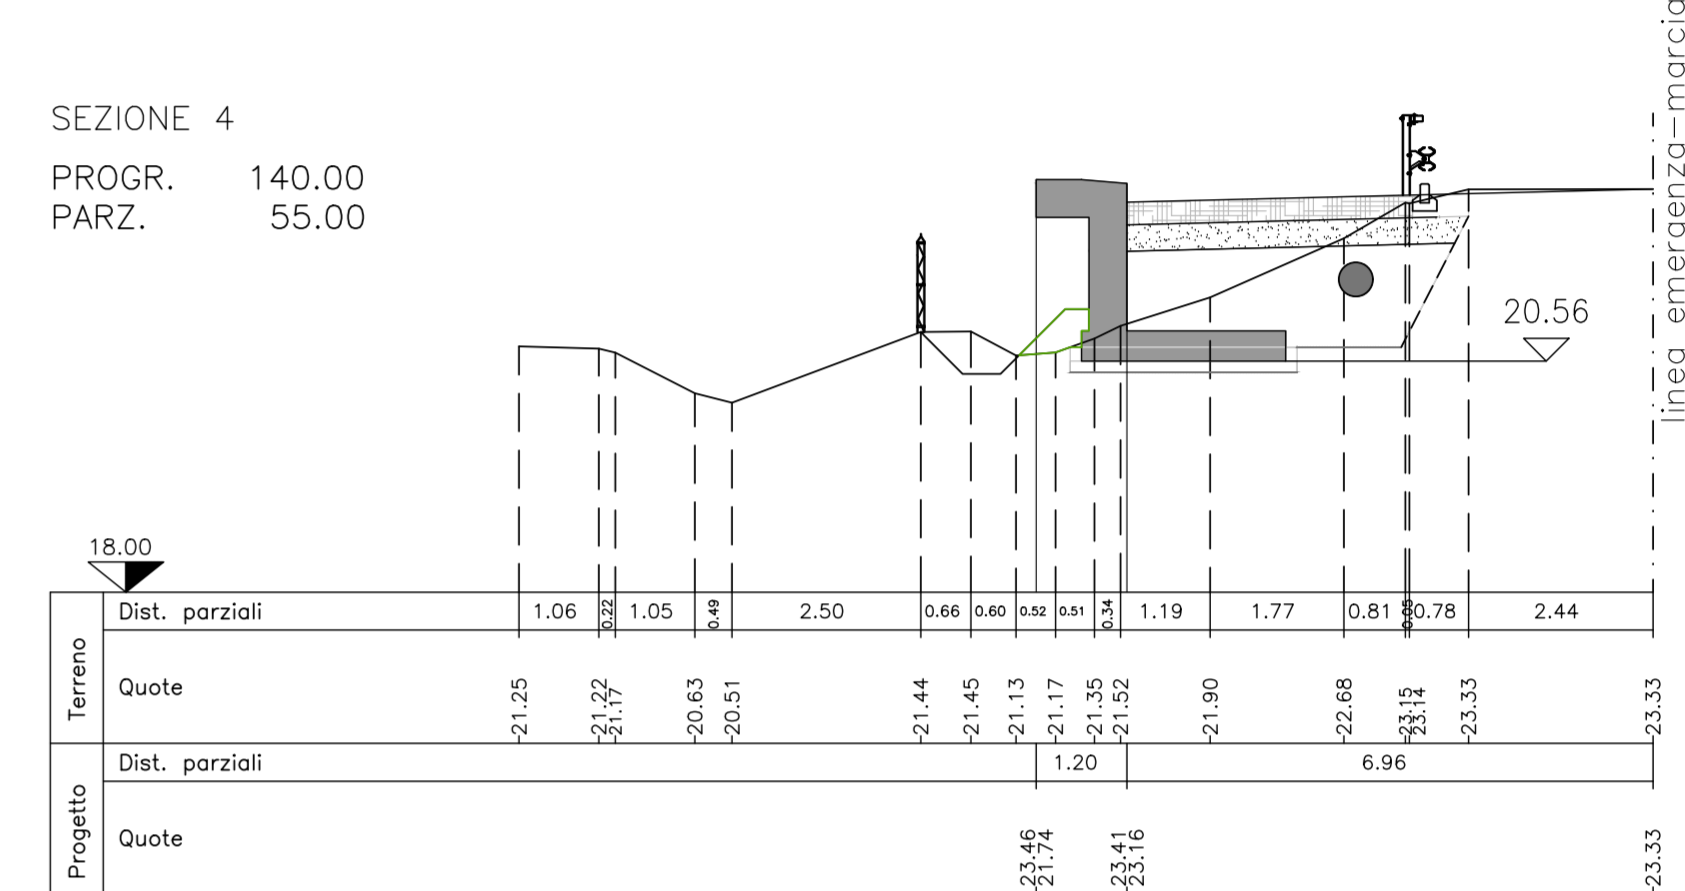

SOCIETA' PER AZIONI AUTOSTRADA DEL BRENNERO - TRENTO

ORDINE DEGLI INGEGNERI DELLA PROV. DI TRENTO
dott. Ing. ROBERTO BOSETTI
INSCRIZIONE ALBO N° 1027

IL RESPONSABILE DEL PROCEDIMENTO
dott. Ing. Roberto Bosetti


autostrada del brennero

PROGETTO DEFINITIVO PER LA REALIZZAZIONE DELLA TERZA CORSIA NEL TRATTO COMPRESO TRA VERONA NORD (KM 223) E L'INTERSEZIONE CON L'AUTOSTRADA A1 (KM 314)

B LOTTO 3 - da Nogarole Rocca (km 246+185) a Campogalliano (km 312+200)

6.3.36. PIAZZOLE DI SOSTA
Piazzole in carreggiata Nord
Piazzola P295+698N

REVISIONE:	DATA:	DESCRIZIONE:	EMMISSIONE:	A. SARZI	M. ZINI	C. COSTA
0	MAR. 2021					
DATA PROGETTO:	LUGLIO 2009					
NUMERO PROGETTO:	31/09					

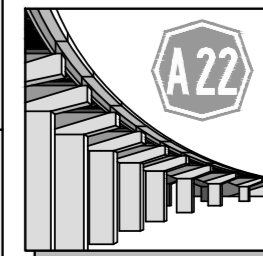

DIREZIONE TECNICA GENERALE

ORDINE DEGLI INGEGNERI DELLA PROV. DI BOLZANO
dott. Ing. CARLO COSTA
N° 891
INGENIEURAMMER DER PROVINZ BOZEN