



PLANIMETRIA DI RILIEVO
SCALA 1:500

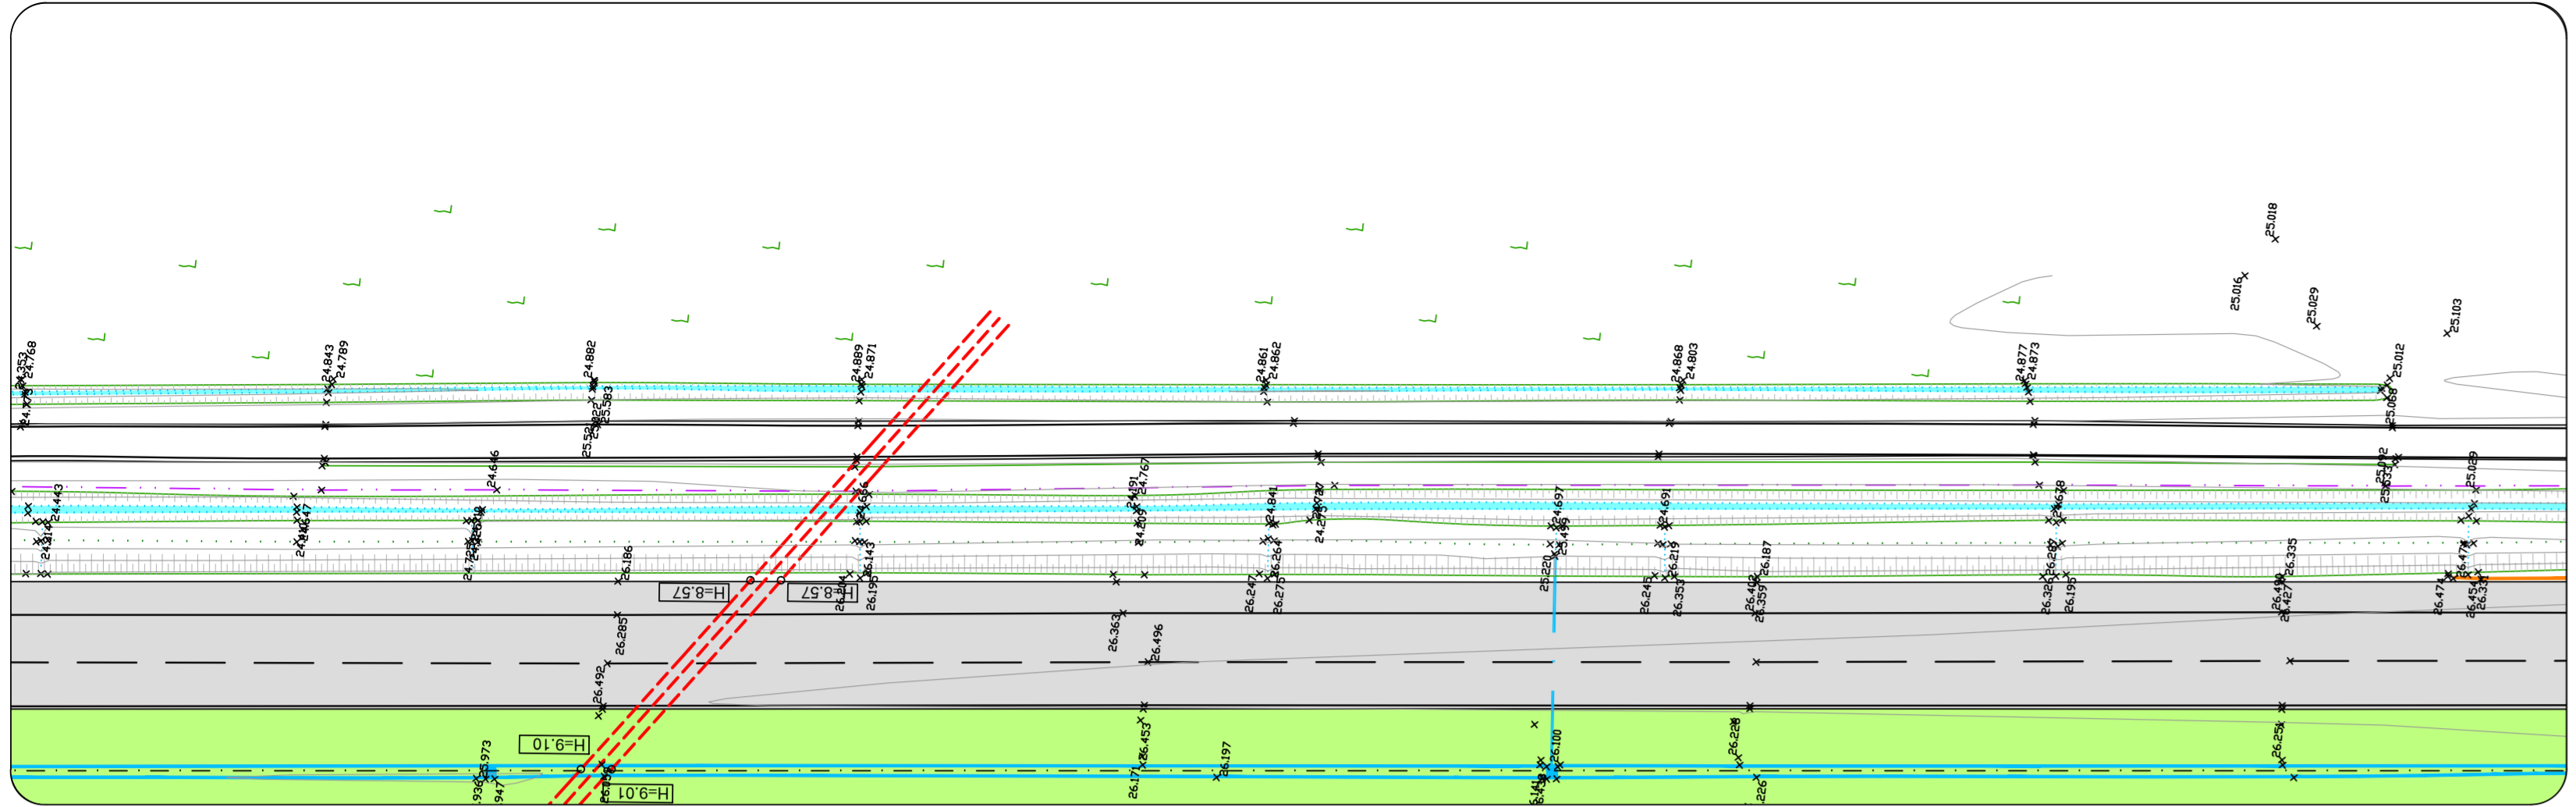


PLANIMETRIA DI PROGETTO
SCALA 1:500

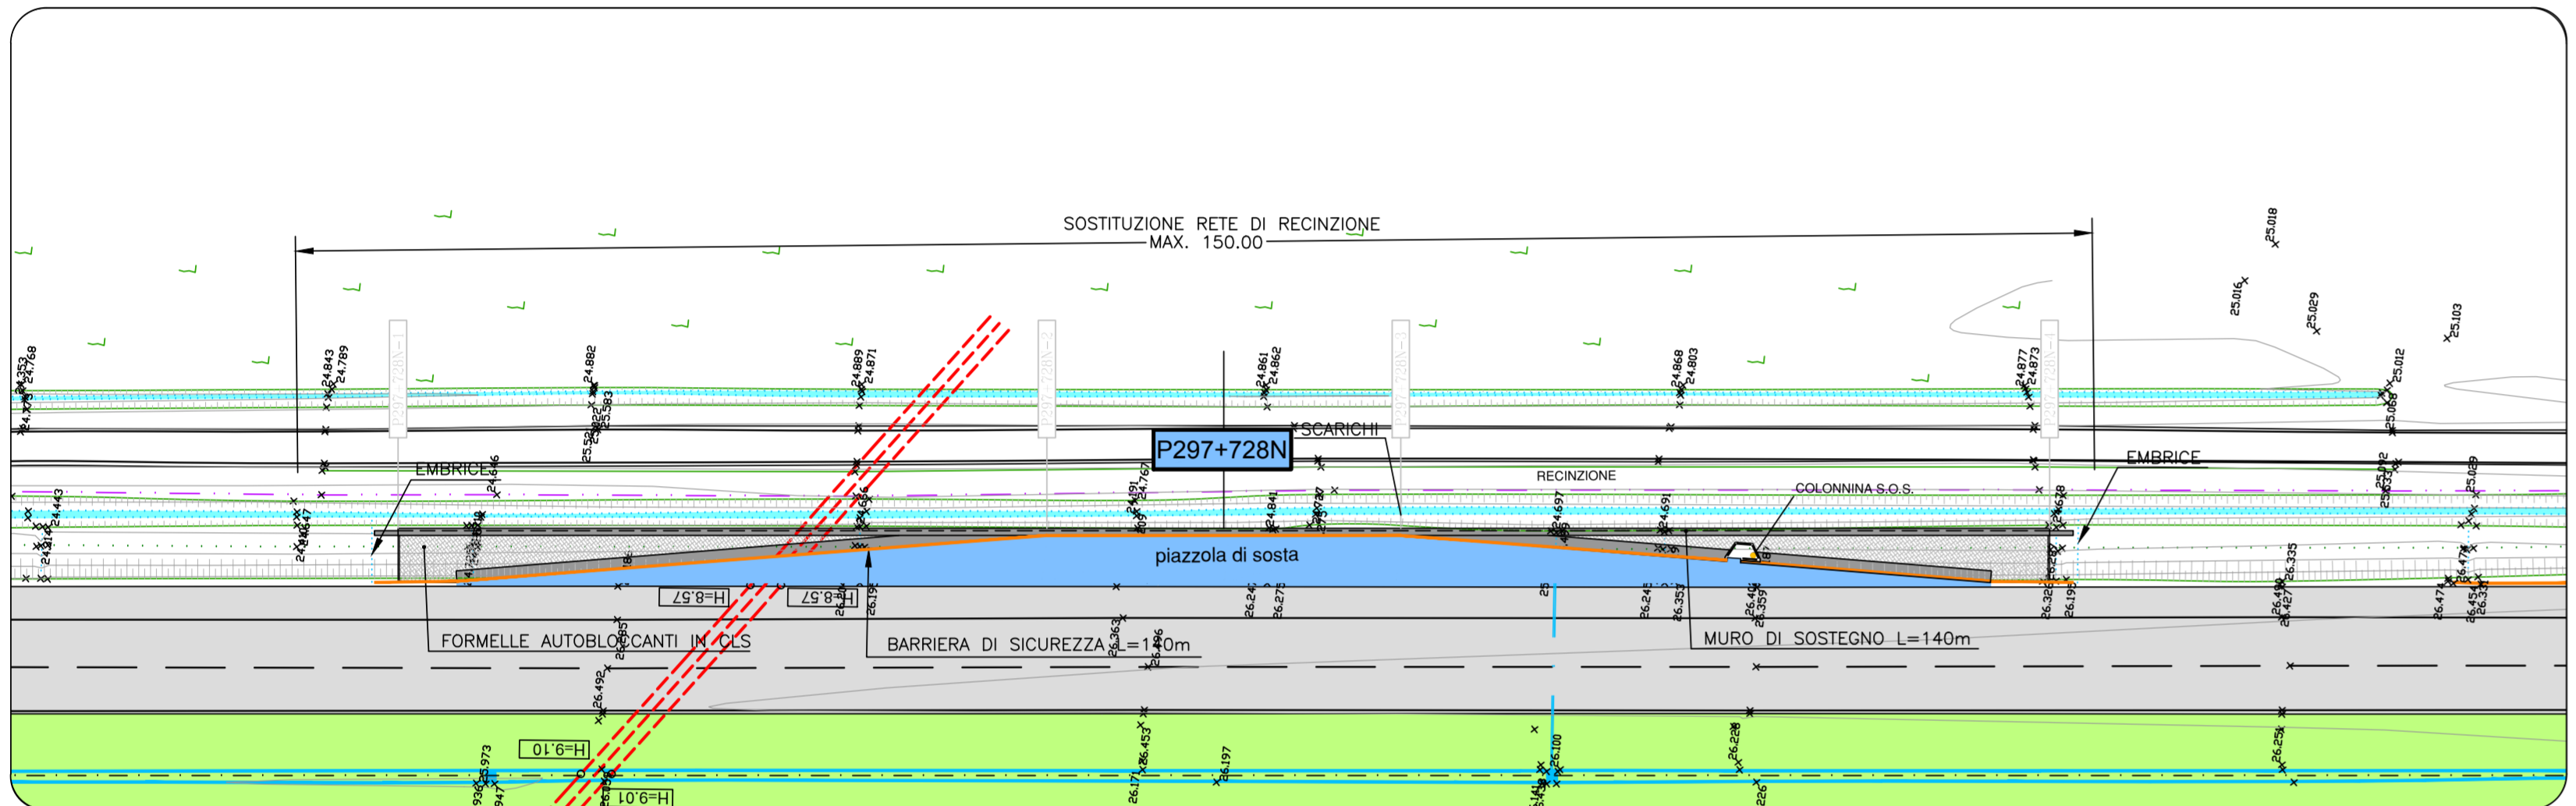


SEZIONI TRASVERSALI
SCALA 1:100

MOVIMENTI DI MATERIE	SEZ. 1	SEZ. 2	SEZ. 3	SEZ. 4
Scavo di sbarramento	0.00	3.40	3.33	3.27
Compattazione del piano di posa	0.00	4.22	4.33	4.36
Fornitura di materiali idonei e sistemazione in strada	0.00	4.13	3.91	3.92
Sistemazione terreno vegetale	0.00	0.23	0.16	0.16
PAVIMENTAZIONI				
Fondazione stradale in mista granulare stabilizzata	0.00	1.48	1.49	1.50
Conglomerato bituminoso per strato di base	0.00	0.00	0.78	0.79
Conglomerato bituminoso per strato di sottopavimento (Dinter)	0.00	0.00	4.34	4.37
Pavimentazione drenante e fonoassorbente speciale	0.00	0.00	4.34	4.37
Pavimentazione in forme autobloccanti in c.a.	0.00	4.10	0.00	0.00
MURI IN C.A. E TERRE RINFORZATE				
Scavo di fondazione	0.00	1.61	2.12	2.10
Congli cementizi per opere di fondazione	0.00	0.39	0.39	0.39
Congli cementizi per opere in c.a.	0.00	1.82	1.82	1.82
Cassellforme	0.00	4.79	4.79	4.79


SEZIONE 1
PROGR. 0.00
PARZ. 0.00

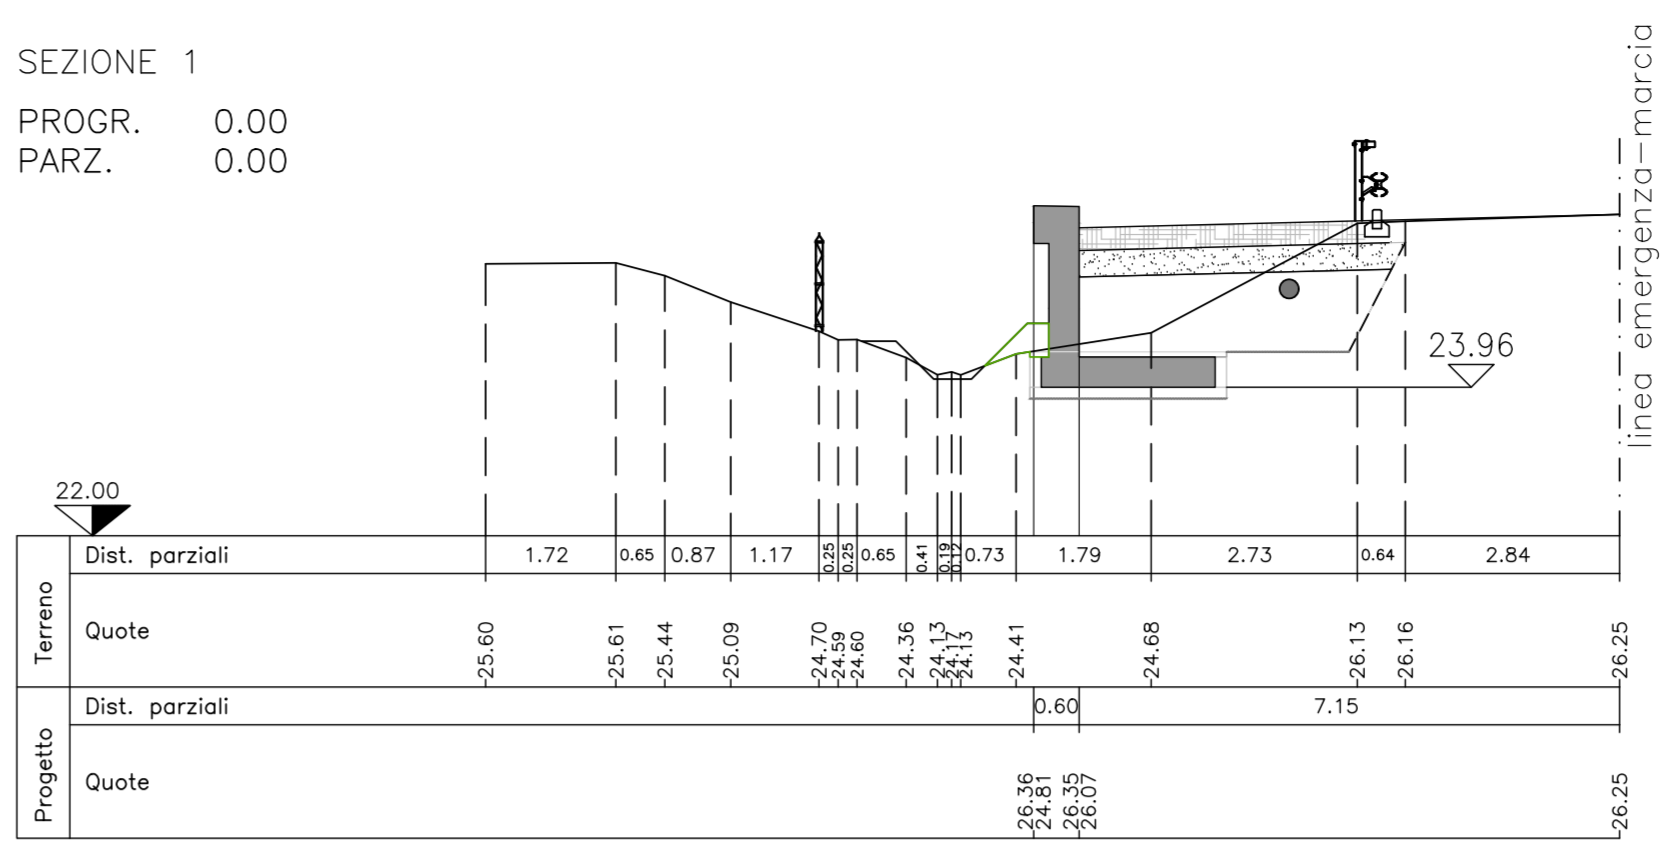


SEZIONE 2
PROGR. 55.00
PARZ. 55.00

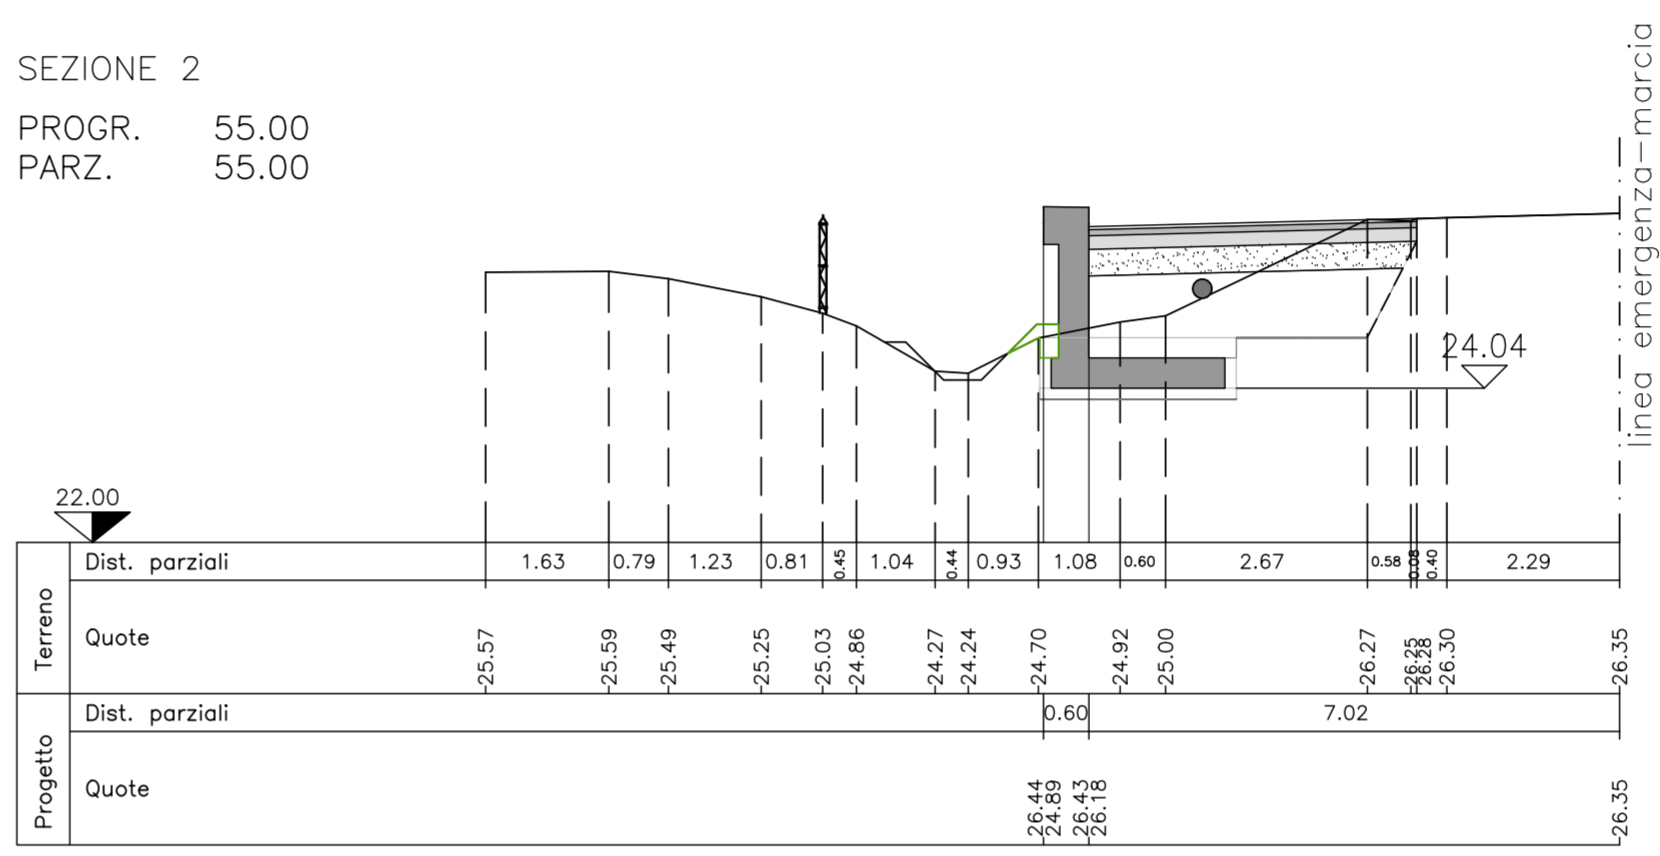


SEZIONE 3
PROGR. 85.00
PARZ. 30.00

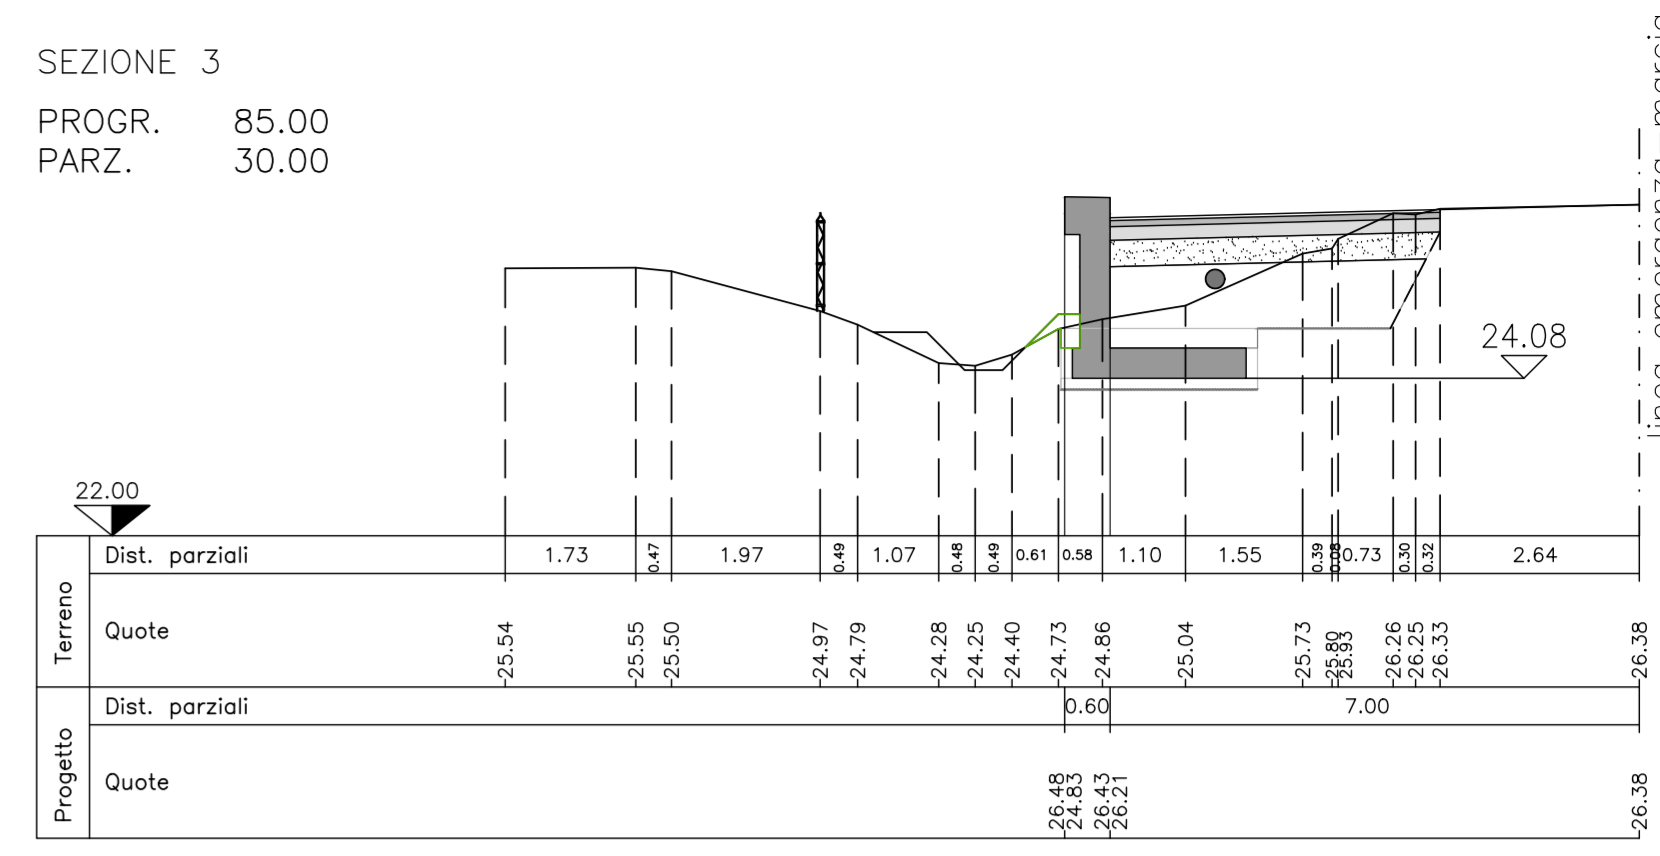

SEZIONE 4
PROGR. 140.00
PARZ. 55.00

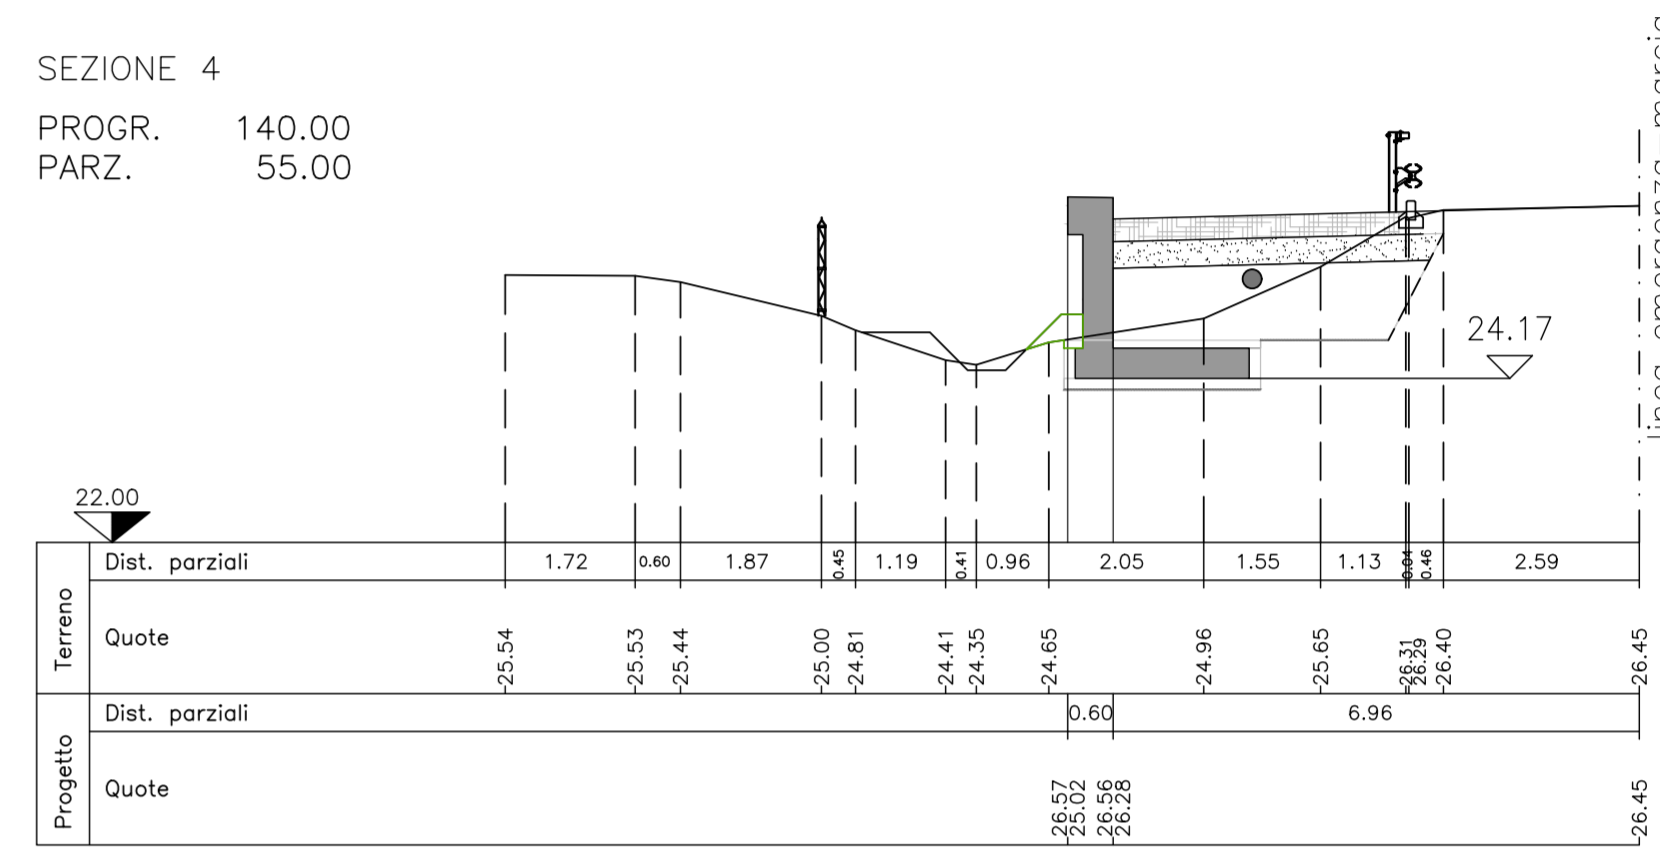

PROFILO LONGITUDINALE
SCALA 1:200

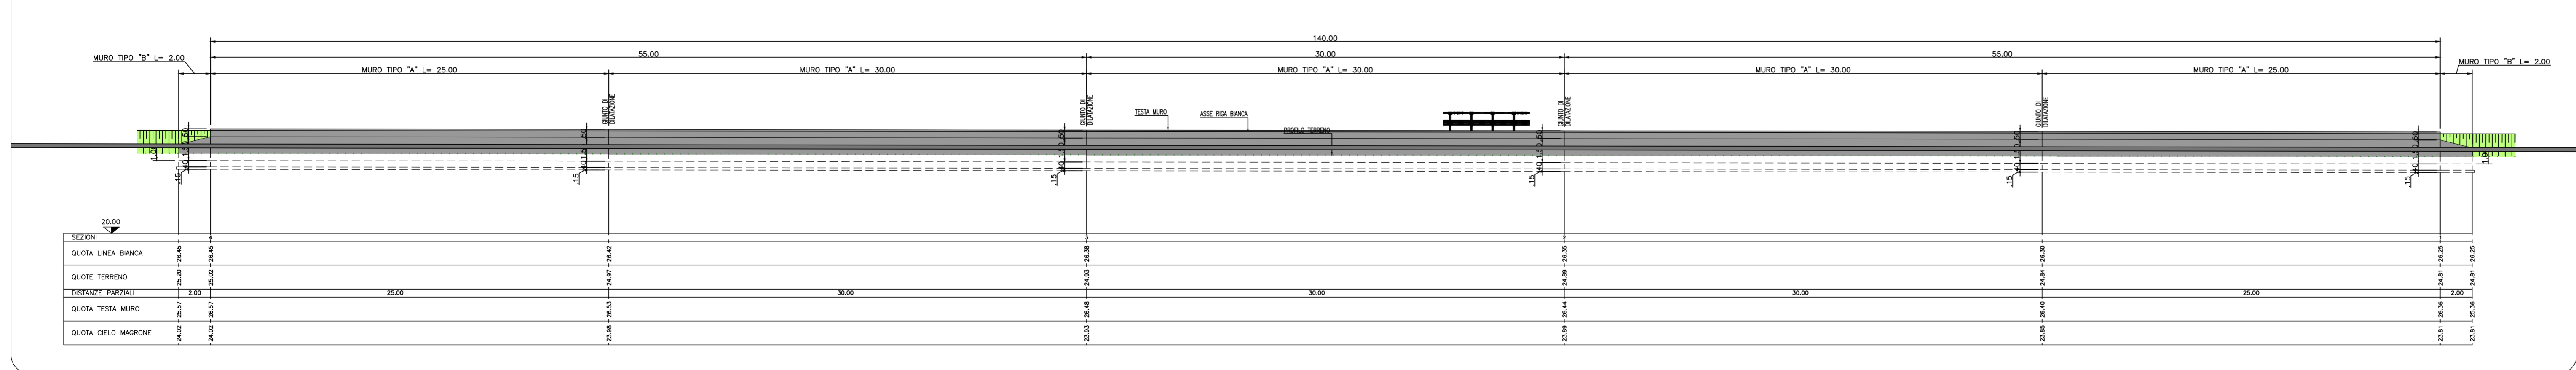

SOCIETA' PER AZIONI AUTOSTRADA DEL BRENNERO - TRENTO

ORDINE DEGLI INGEGNERI DELLA PROV. DI TRENTO
dott. Ing. ROBERTO BOSETTI
INSCRIZIONE ALBO N° 1027


IL RESPONSABILE DEL PROCEDIMENTO
dott. Ing. Roberto Bosetti

autostrada del brennero

PROGETTO DEFINITIVO PER LA REALIZZAZIONE DELLA TERZA CORSIA NEL TRATTO COMPRESO TRA VERONA NORD (KM 223) E L'INTERSEZIONE CON L'AUTOSTRADA A1 (KM 314)

B	LOTTO 3 - da Nogarole Rocca (km 246+185) a Campogalliano (km 312+200)
6.3.39.	PIAZZOLE DI SOSTA Piazzole in carreggiata Nord Piazzola P297+728N

REVISIONE:	DATA:	EMISSIONE:	A. SARZI	M. ZINI	C. COSTA
DESCRIZIONE:	REDAZIONE:	VERIFICA:	APPROVAZIONE:		
DATA PROGETTO:	LUGLIO 2009				
NUMERO PROGETTO:	31/09				

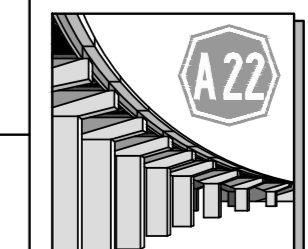

DIREZIONE TECNICA GENERALE

ORDINE DEGLI INGEGNERI DELLA PROV. DI BOLZANO
dott. Ing. CARLO COSTA
N° 891
INGENIEURAMMER DER PROVINZ BOZEN