




PLANIMETRIA DI RILIEVO
SCALA 1:500

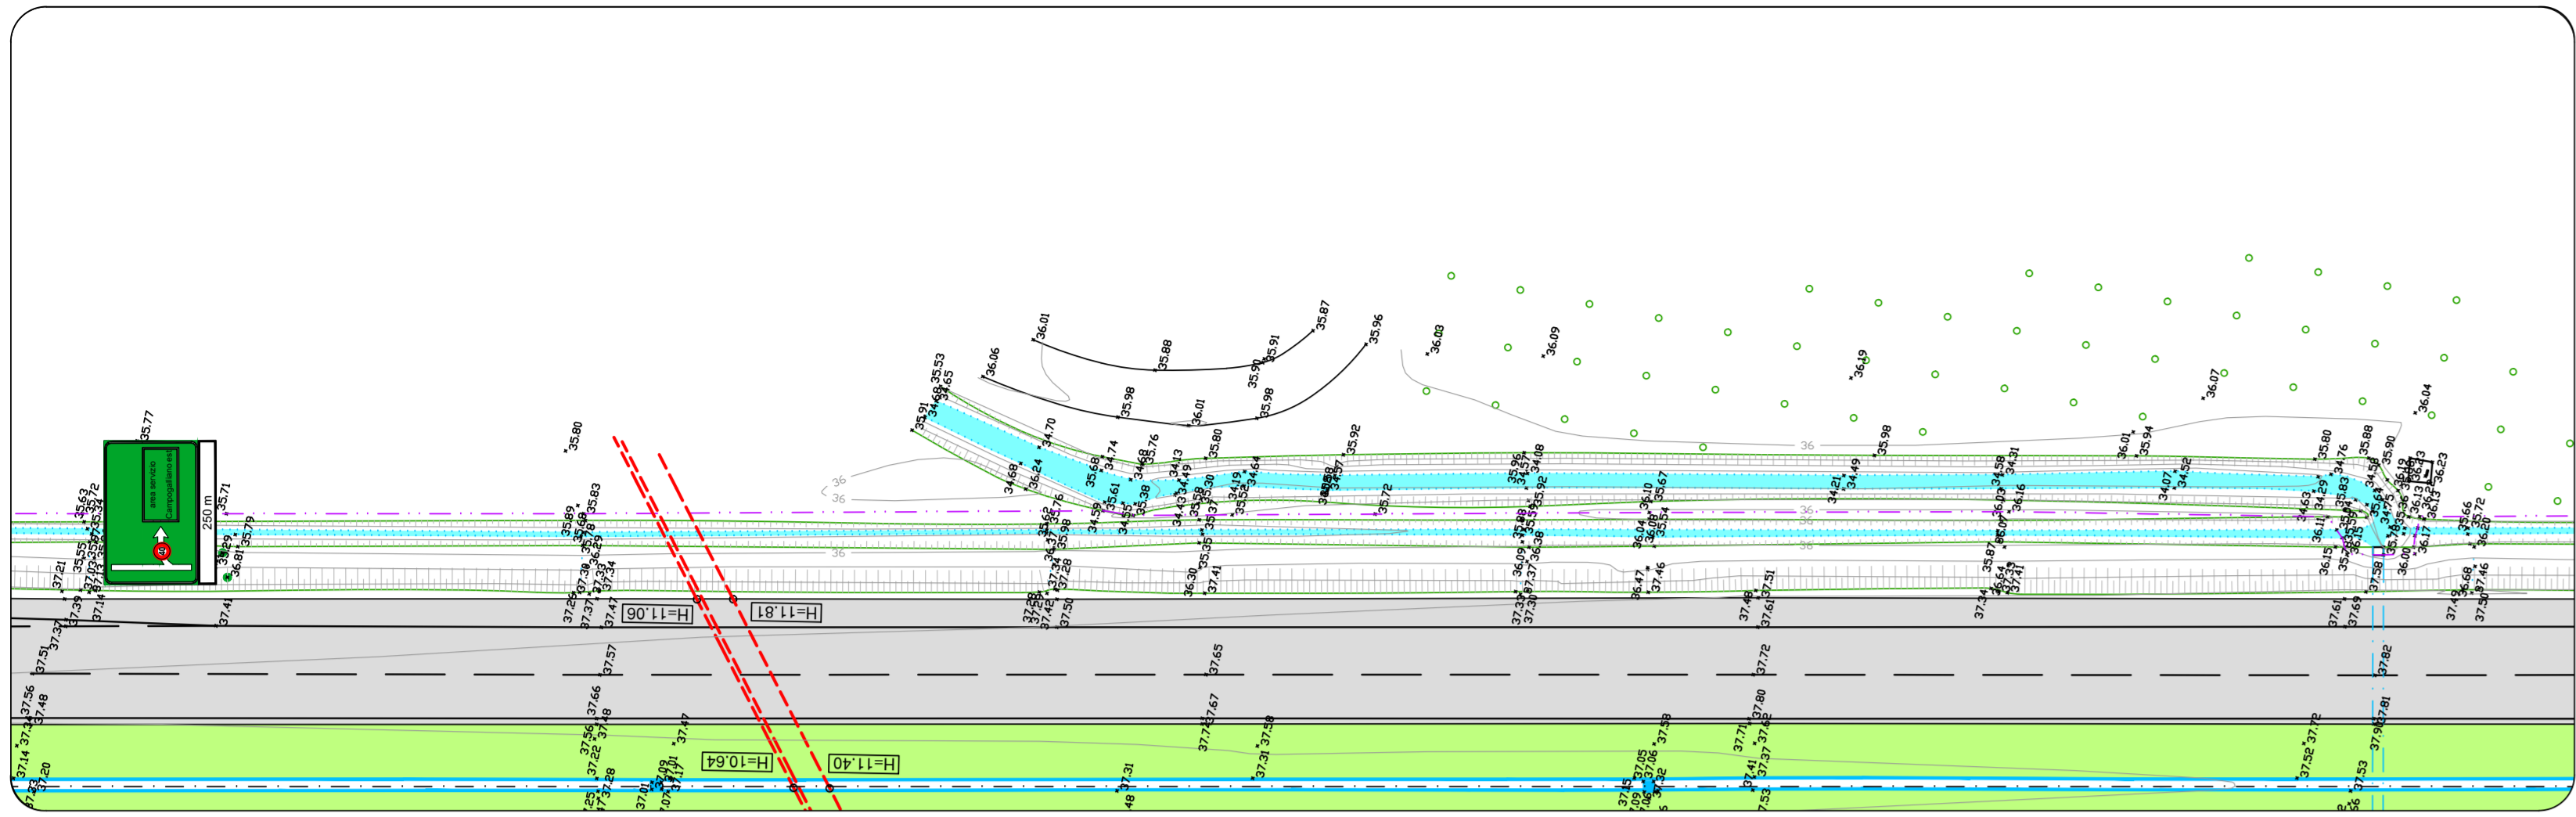

PLANIMETRIA DI PROGETTO
SCALA 1:500

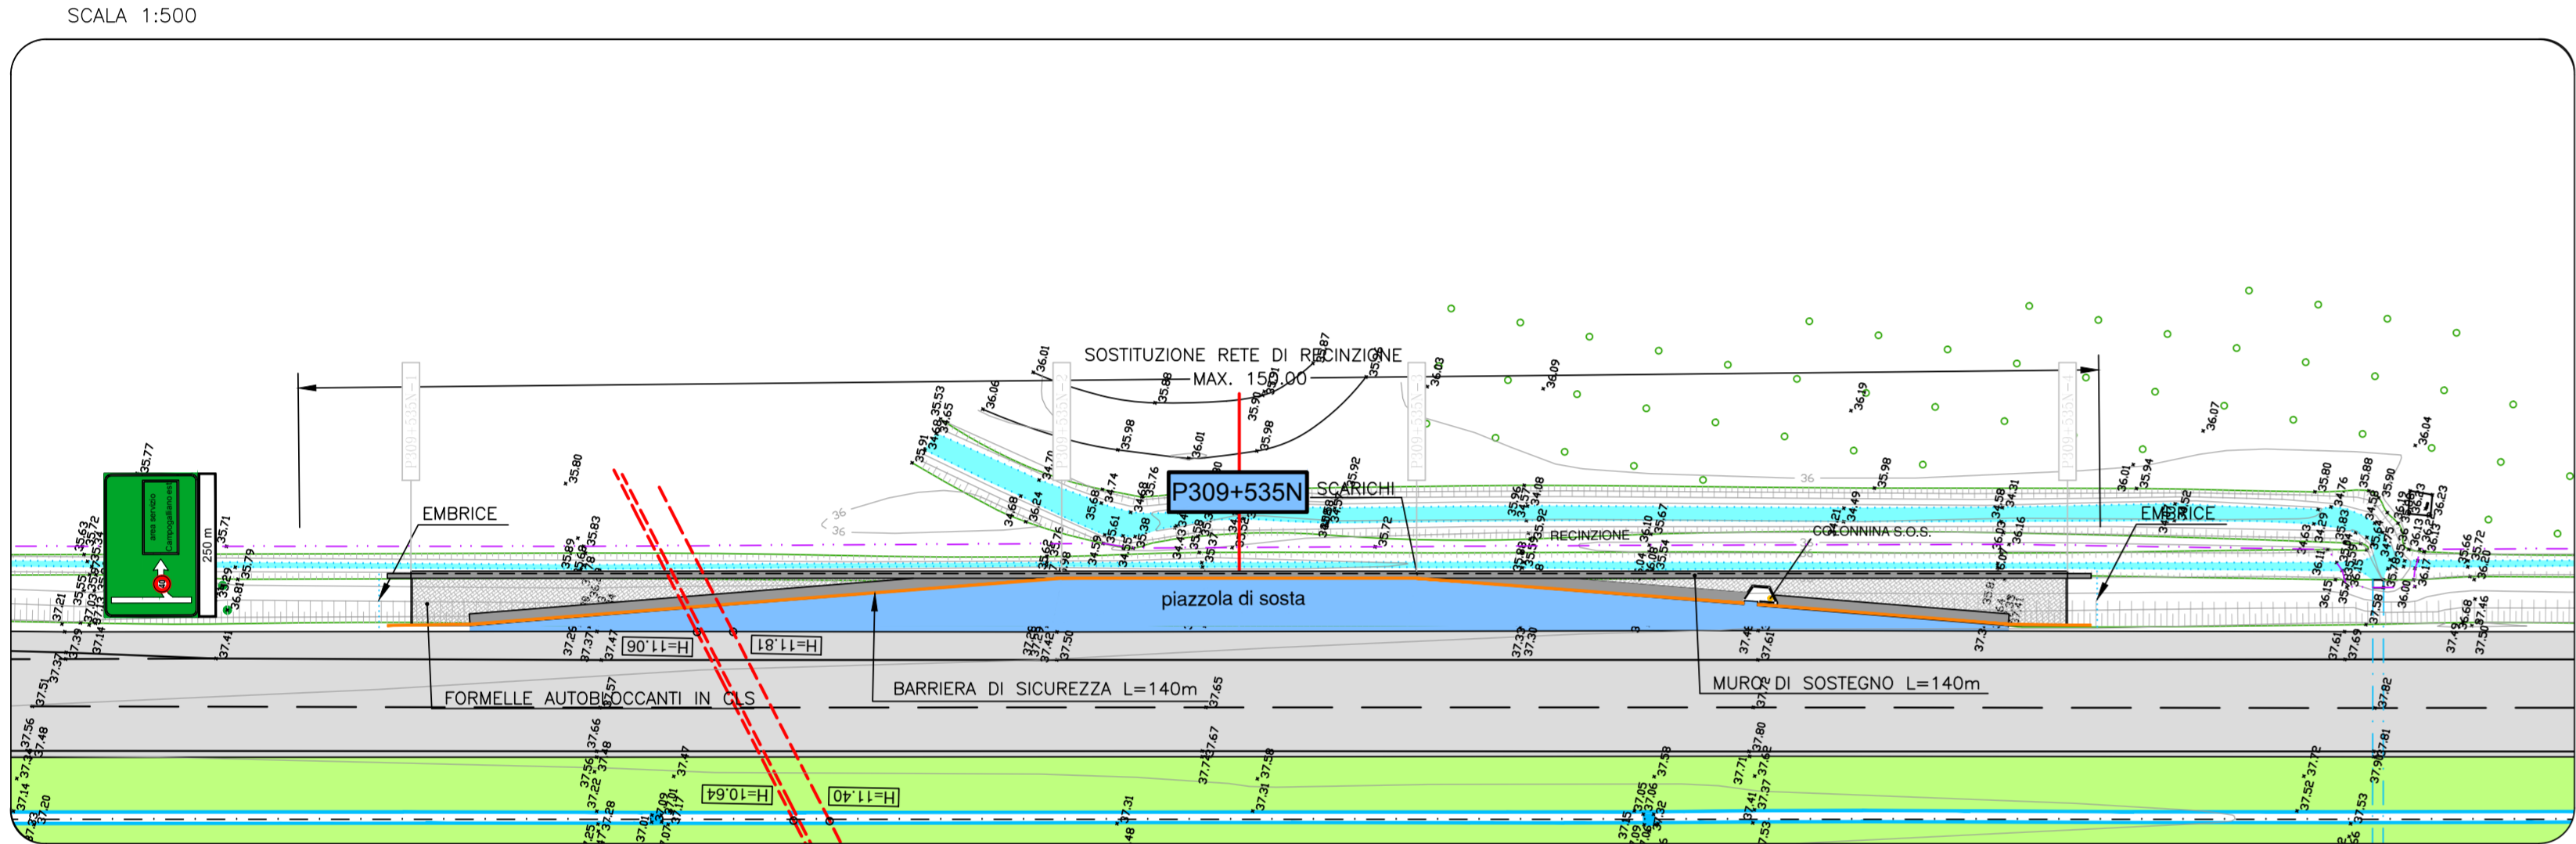


PROFILO LONGITUDINALE
SCALA 1:200

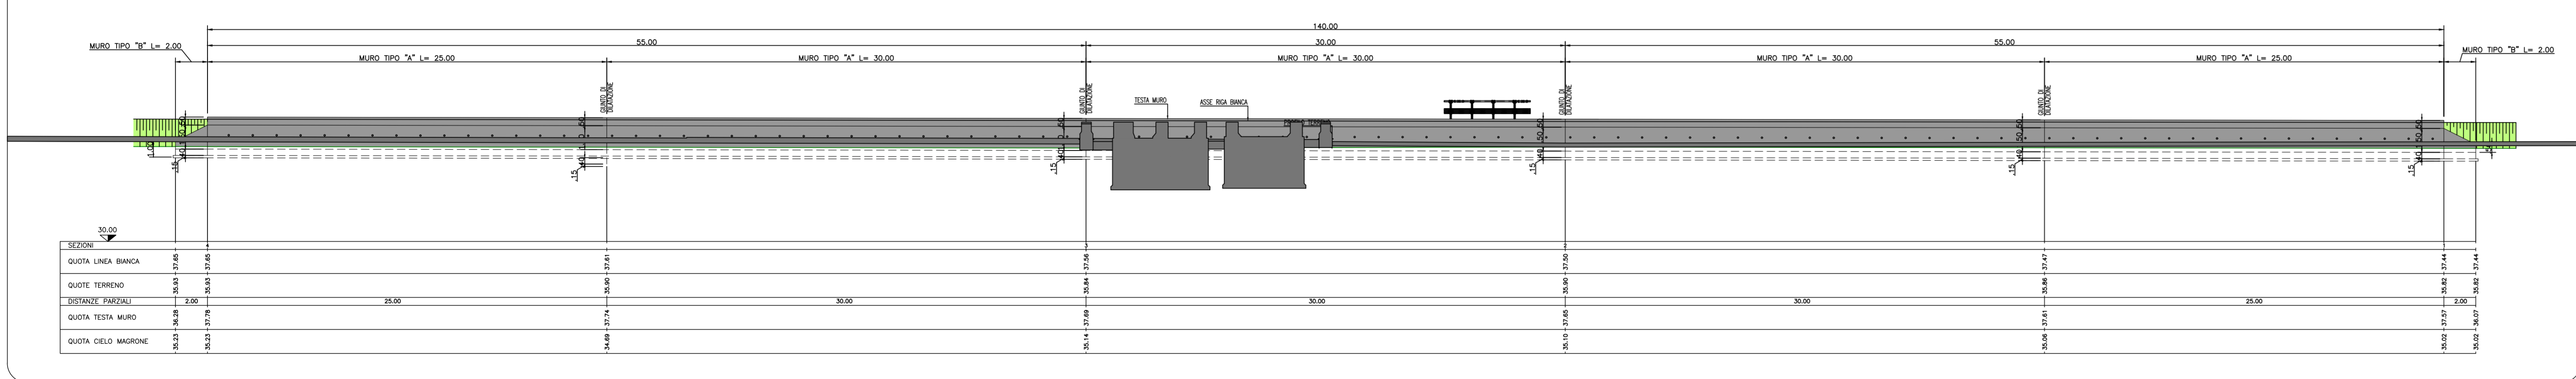


SEZIONI TRASVERSALI
SCALA 1:100

MOVIMENTI DI MATERIE	SEZ. 1	SEZ. 2	SEZ. 3	SEZ. 4
Scavo di abbassamento	4.71	4.52	4.45	4.21
Compattazione del piano di posa	4.29	4.38	4.32	4.33
Fornitura di materiali idonei e sistemazione in sito	4.71	4.50	4.45	4.40
Sistemazione terreno vegetale	0.16	0.09	0.10	0.07
PAVIMENTAZIONI				
Fondazione stradale in malta granulata stabilizzata	1.54	1.55	1.53	1.53
Compimento bituminoso per strato di base	0.00	0.82	0.80	0.00
Compimento bituminoso per strato di sottopavimento (binder)	0.00	4.53	4.47	0.00
Pavimentazione granitica e fonoassorbente speciale	0.00	4.53	4.47	0.00
Pavimentazione in formelle autobloccanti in c/c	4.10	0.00	0.00	4.10
MURI IN C.A. E TERRE RINFORZATE				
Scavo di fondazione	1.05	1.27	1.31	1.42
Carigi normalizzati per opere di fondazione (R _{td} = 15 N/cm ²)	0.39	0.39	0.39	0.39
Carigi normalizzati per opere in c.a. (R _{td} = 25 N/cm ²)	1.82	1.82	1.82	1.82
Casseforme	4.79	4.79	4.79	4.79


SEZIONE 1
PROGR. 0.00
PARZ. 0.00

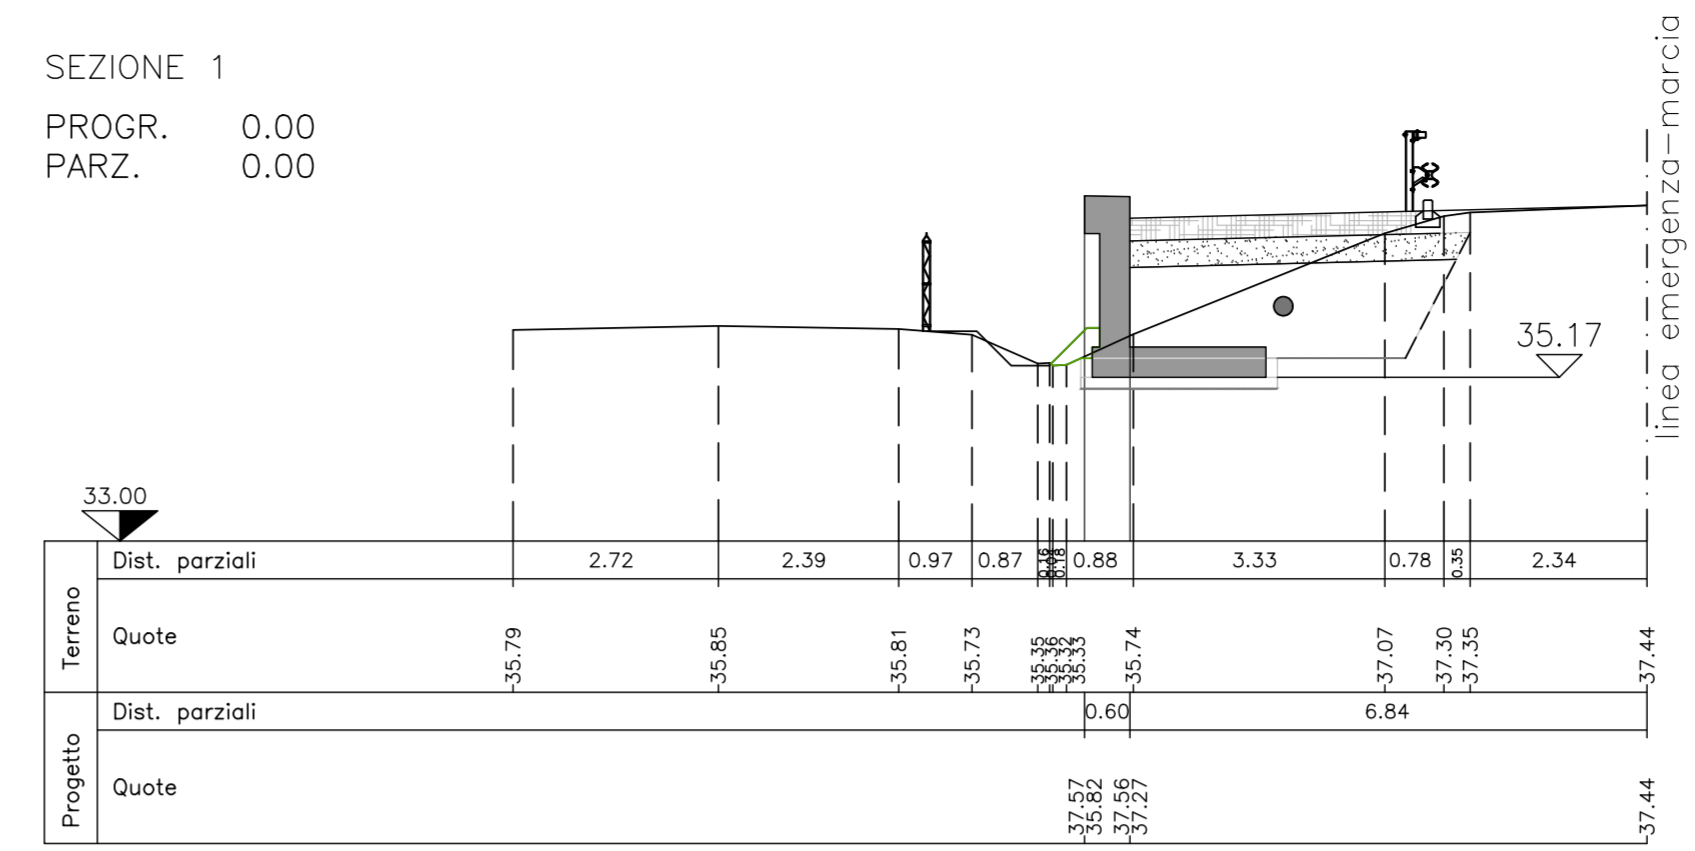


SEZIONE 2
PROGR. 55.00
PARZ. 55.00

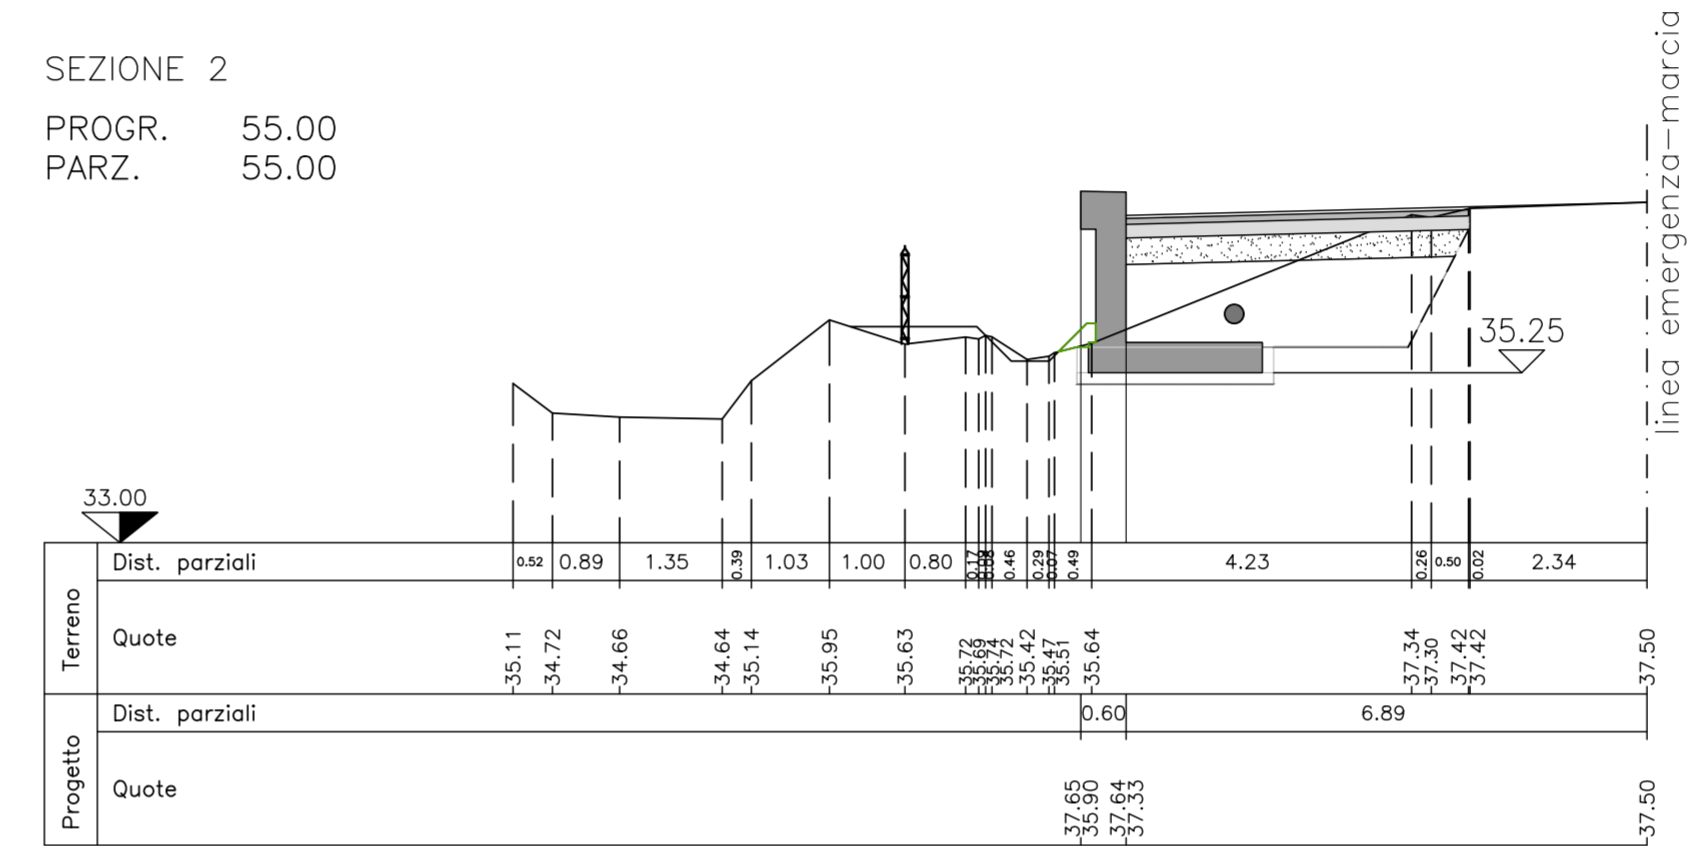

SEZIONE 3
PROGR. 85.00
PARZ. 30.00

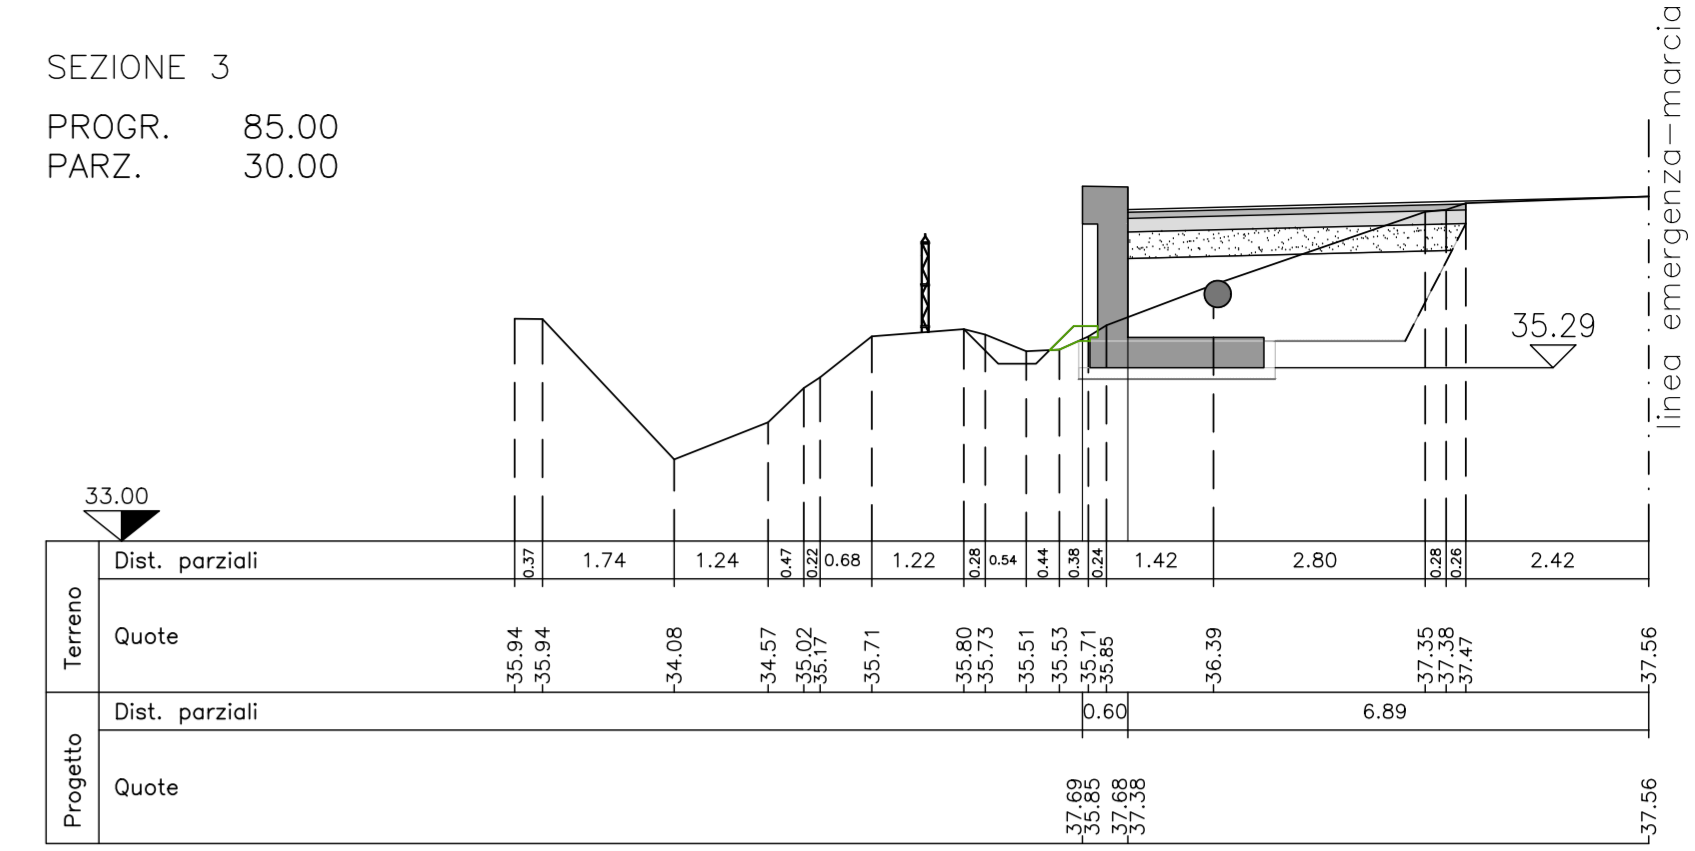

SEZIONE 4
PROGR. 140.00
PARZ. 55.00

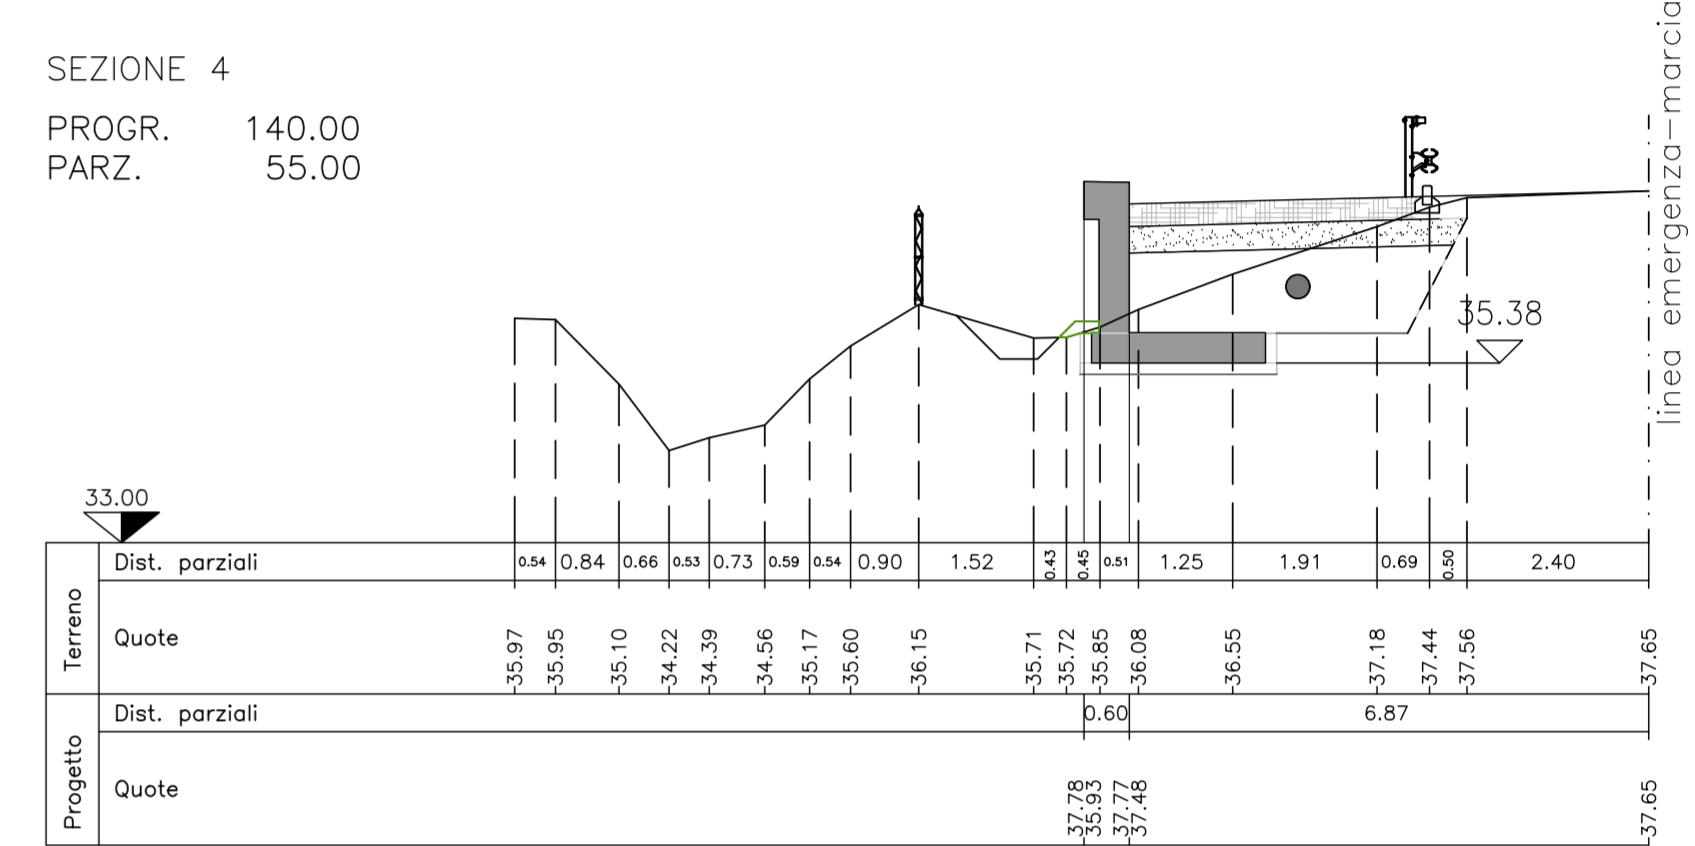

SOCIETA' PER AZIONI AUTOSTRADA DEL BRENNERO - TRENTO

ORDINE DEGLI INGEGNERI DELLA PROV. DI TRENTO
dott.ing. ROBERTO BOSETTI
INSCRIZIONE ALBO N° 1027

IL RESPONSABILE DEL PROCEDIMENTO
dott. ing. Roberto Bosetti


autostrada del brennero

PROGETTO DEFINITIVO PER LA REALIZZAZIONE DELLA TERZA CORSIA NEL TRATTO COMPRESO TRA VERONA NORD (KM 223) E L'INTERSEZIONE CON L'AUTOSTRADA A1 (KM 314)

B LOTTO 3 - da Nogarole Rocca (km 246+185) a Campogalliano (km 312+200)

6.3.45. PIAZZOLE DI SOSTA
Piazzole in carreggiata Nord
Piazzola P309+535N

REVISIONE:	DATA:	DESCRIZIONE:	REDAZIONE:	VERIFICA:	APPROVAZIONE:
0	MAR. 2021	EMISSIONE	A. SARZI	M. ZINI	C. COSTA
DATA PROGETTO: LUGLIO 2009					
NUMERO PROGETTO: 31/09					

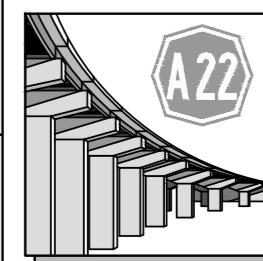

DIREZIONE TECNICA GENERALE

ORDINE DEGLI INGEGNERI DELLA PROV. DI BOLZANO
dott.ing. CARLO COSTA
N° 891
INGENIEURAMMER DER PROVINZ BOZEN