



PLANIMETRIA DI RILIEVO
SCALA 1:500

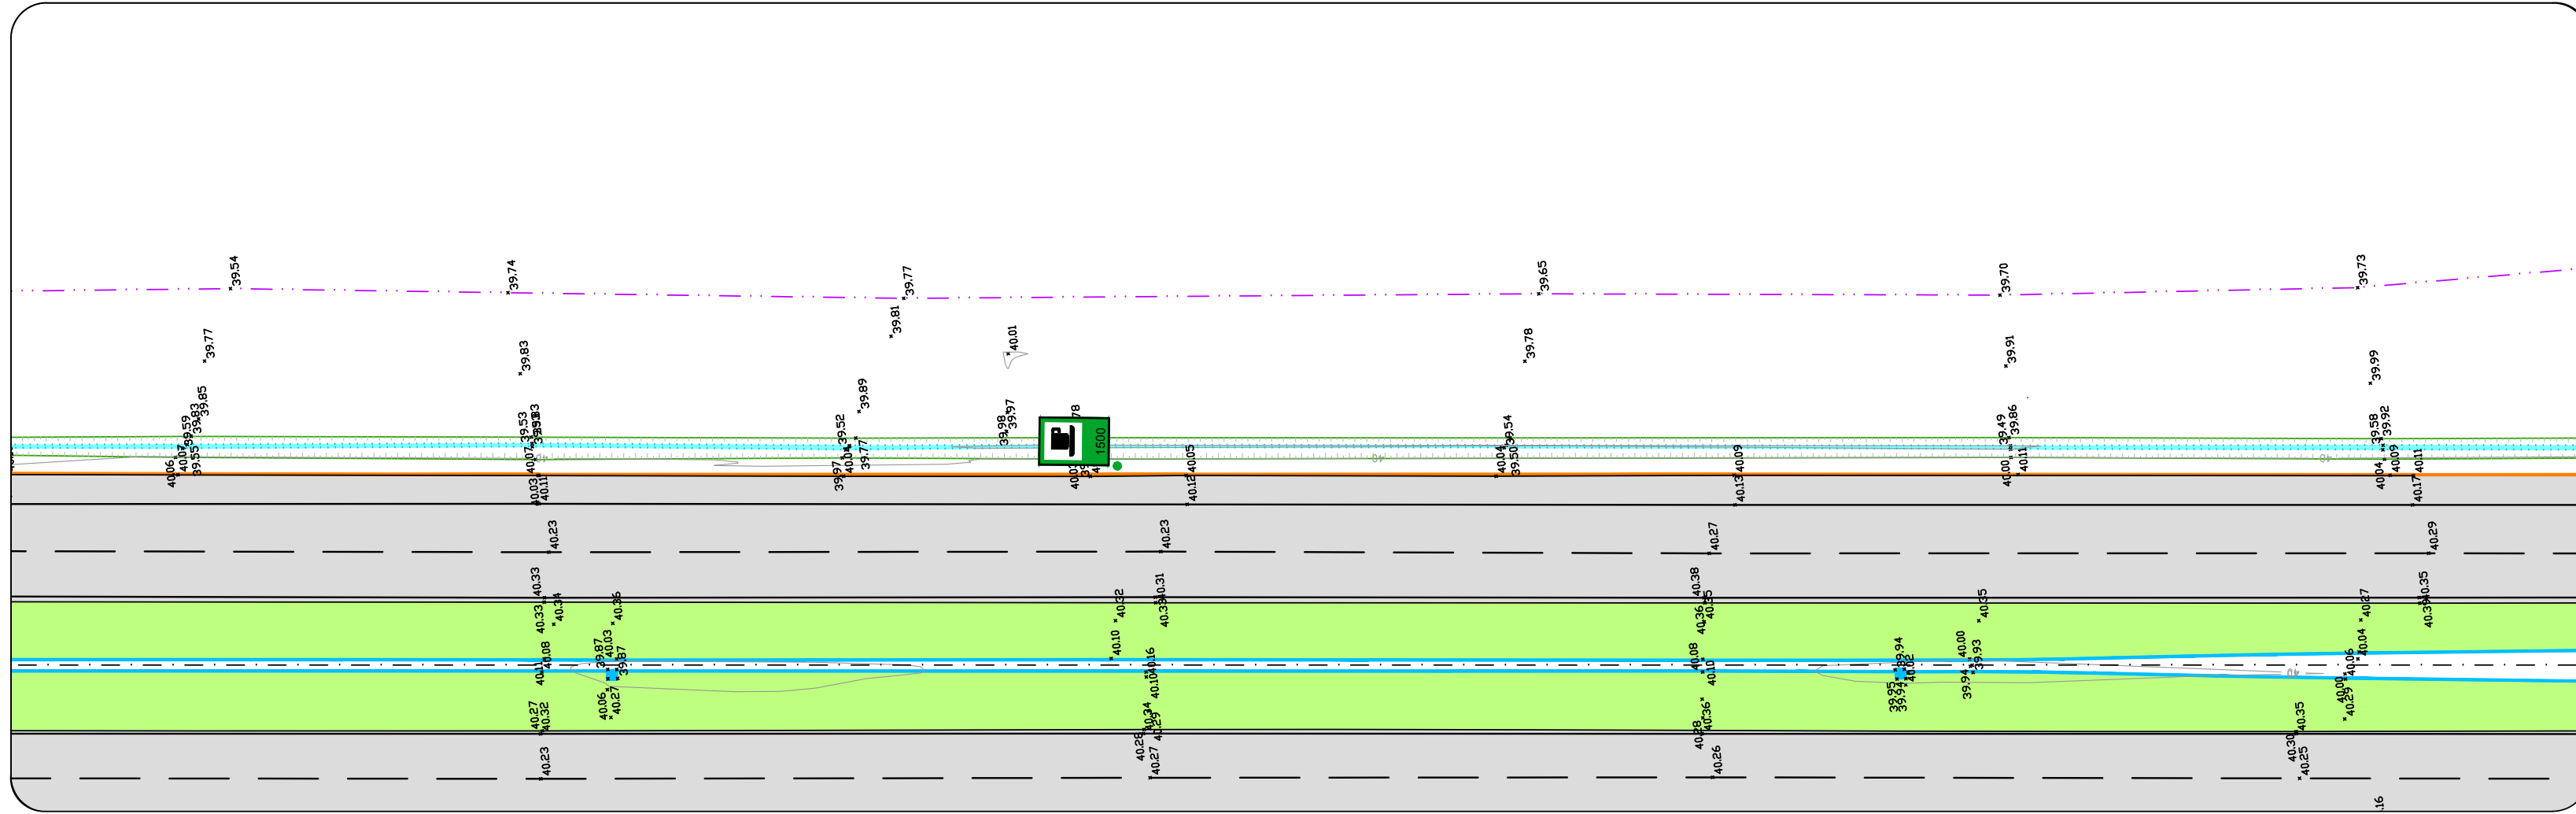


PLANIMETRIA DI PROGETTO
SCALA 1:500

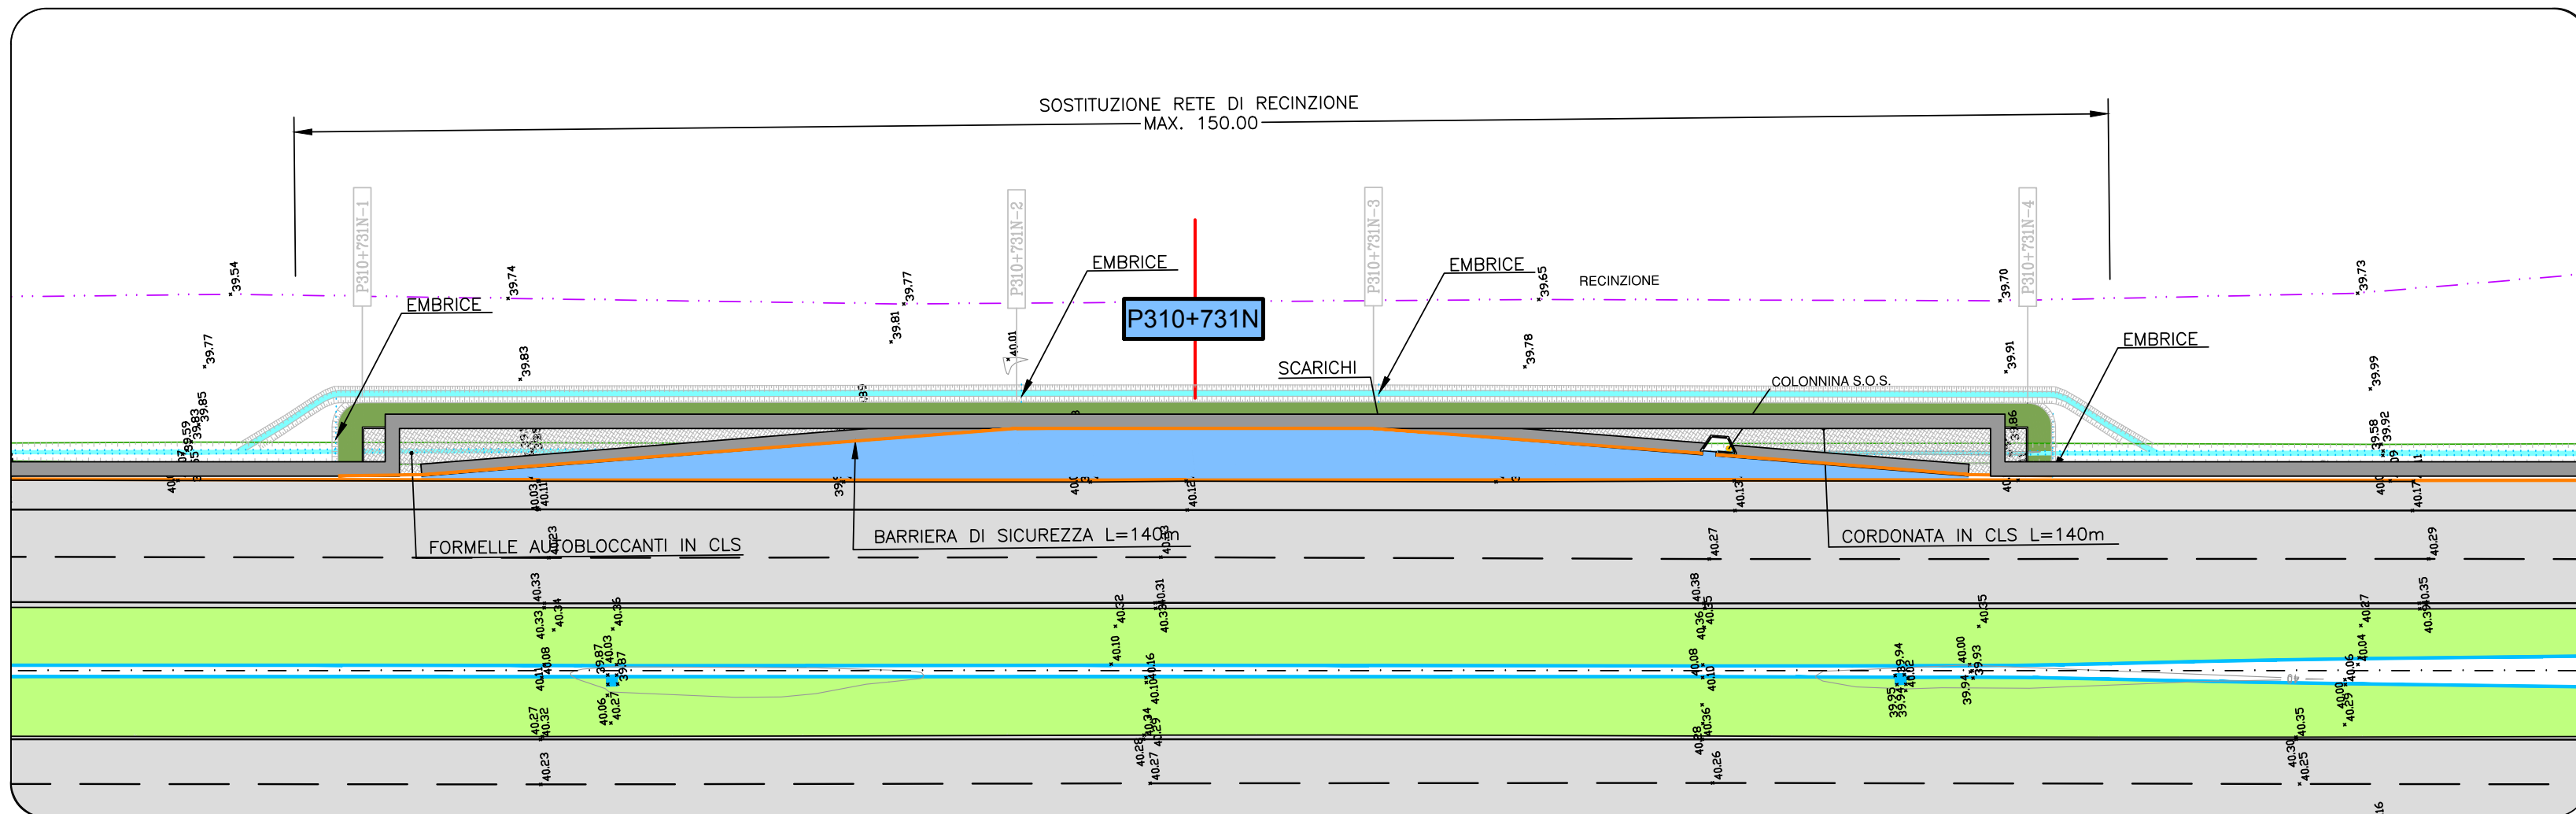


SEZIONI TRASVERSALI
SCALA 1:100

| MOVIMENTI DI MATERIE | SEZ. 1 | SEZ. 2 | SEZ. 3 | SEZ. 4 |
|--|--------|--------|--------|--------|
| Scavo di allineamento | 5,22 | 7,78 | 6,97 | 5,22 |
| Compattazione del piano di base | 6,80 | 7,81 | 7,70 | 6,87 |
| Fornitura di materiali idonei e sistemazione in sito | 1,19 | 3,17 | 3,17 | 1,19 |
| Sistemazione terreno vegetale | 1,39 | 1,10 | 0,76 | 1,43 |
| PAVIMENTAZIONI | | | | |
| Fondazione stradale in misto granulare stabilizzato | 1,16 | 1,15 | 1,15 | 1,16 |
| Compimento bituminoso per strato di base | 0,00 | 0,81 | 0,80 | 0,00 |
| Compimento bituminoso per strato di collegamento (binders) | 0,00 | 4,50 | 4,47 | 0,00 |
| Pavimentazione drenante e fonoassorbente speciale | 0,00 | 4,50 | 4,47 | 0,00 |
| Pavimentazione in formelle autobloccanti in cls | 3,03 | 0,00 | 0,00 | 3,03 |
| MURI IN C.A. E TERRE RINFORZATE | | | | |
| SEZ. 1 | SEZ. 2 | SEZ. 3 | SEZ. 4 | |
| Scavo di fondazione | 0,85 | 1,12 | 1,14 | 0,85 |
| Carpi cementati per opere di fondazione (Es. = 15 N/m ²) | 0,00 | 0,44 | 0,44 | 0,00 |
| Carpi cementati per opere in c.a. (Es. = 30 N/m ²) | 0,00 | 1,89 | 1,89 | 0,00 |
| Casseforme | 0,00 | 2,00 | 2,00 | 0,00 |


SEZIONE 1
PROGR. 0,00
PARZ. 0,00

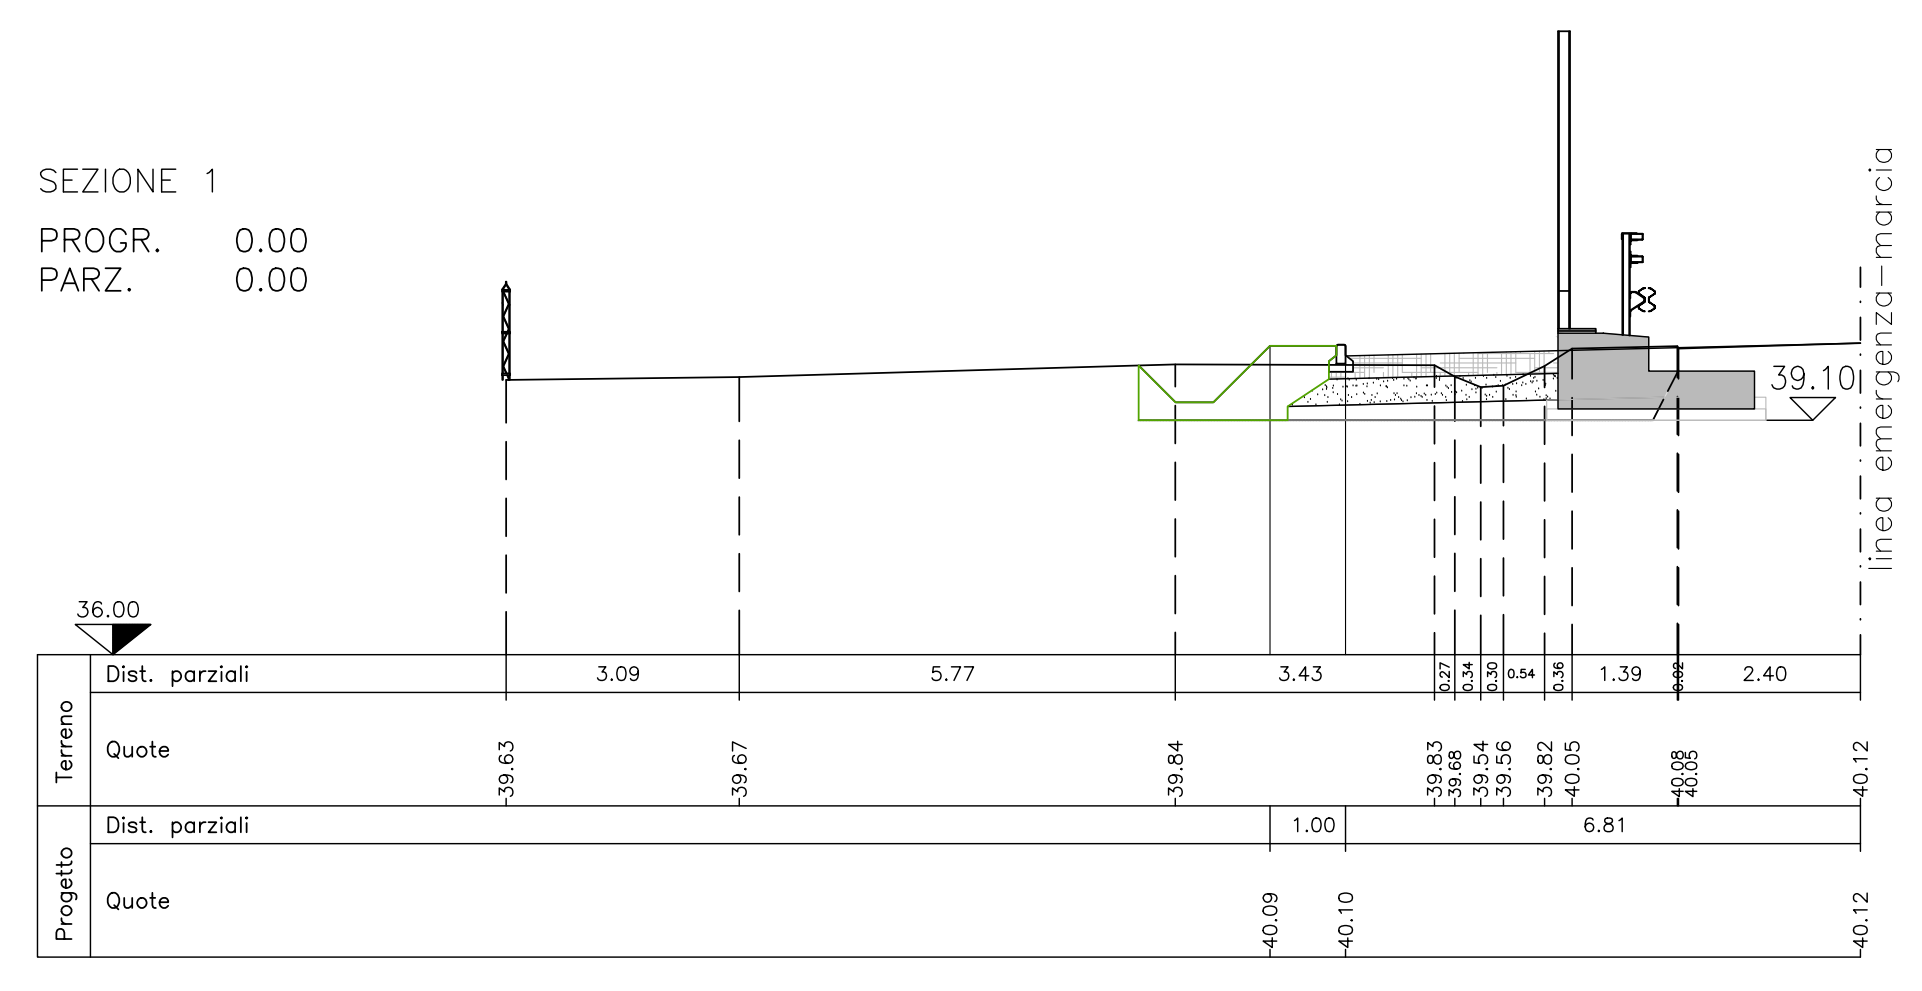


SEZIONE 2
PROGR. 55,00
PARZ. 55,00

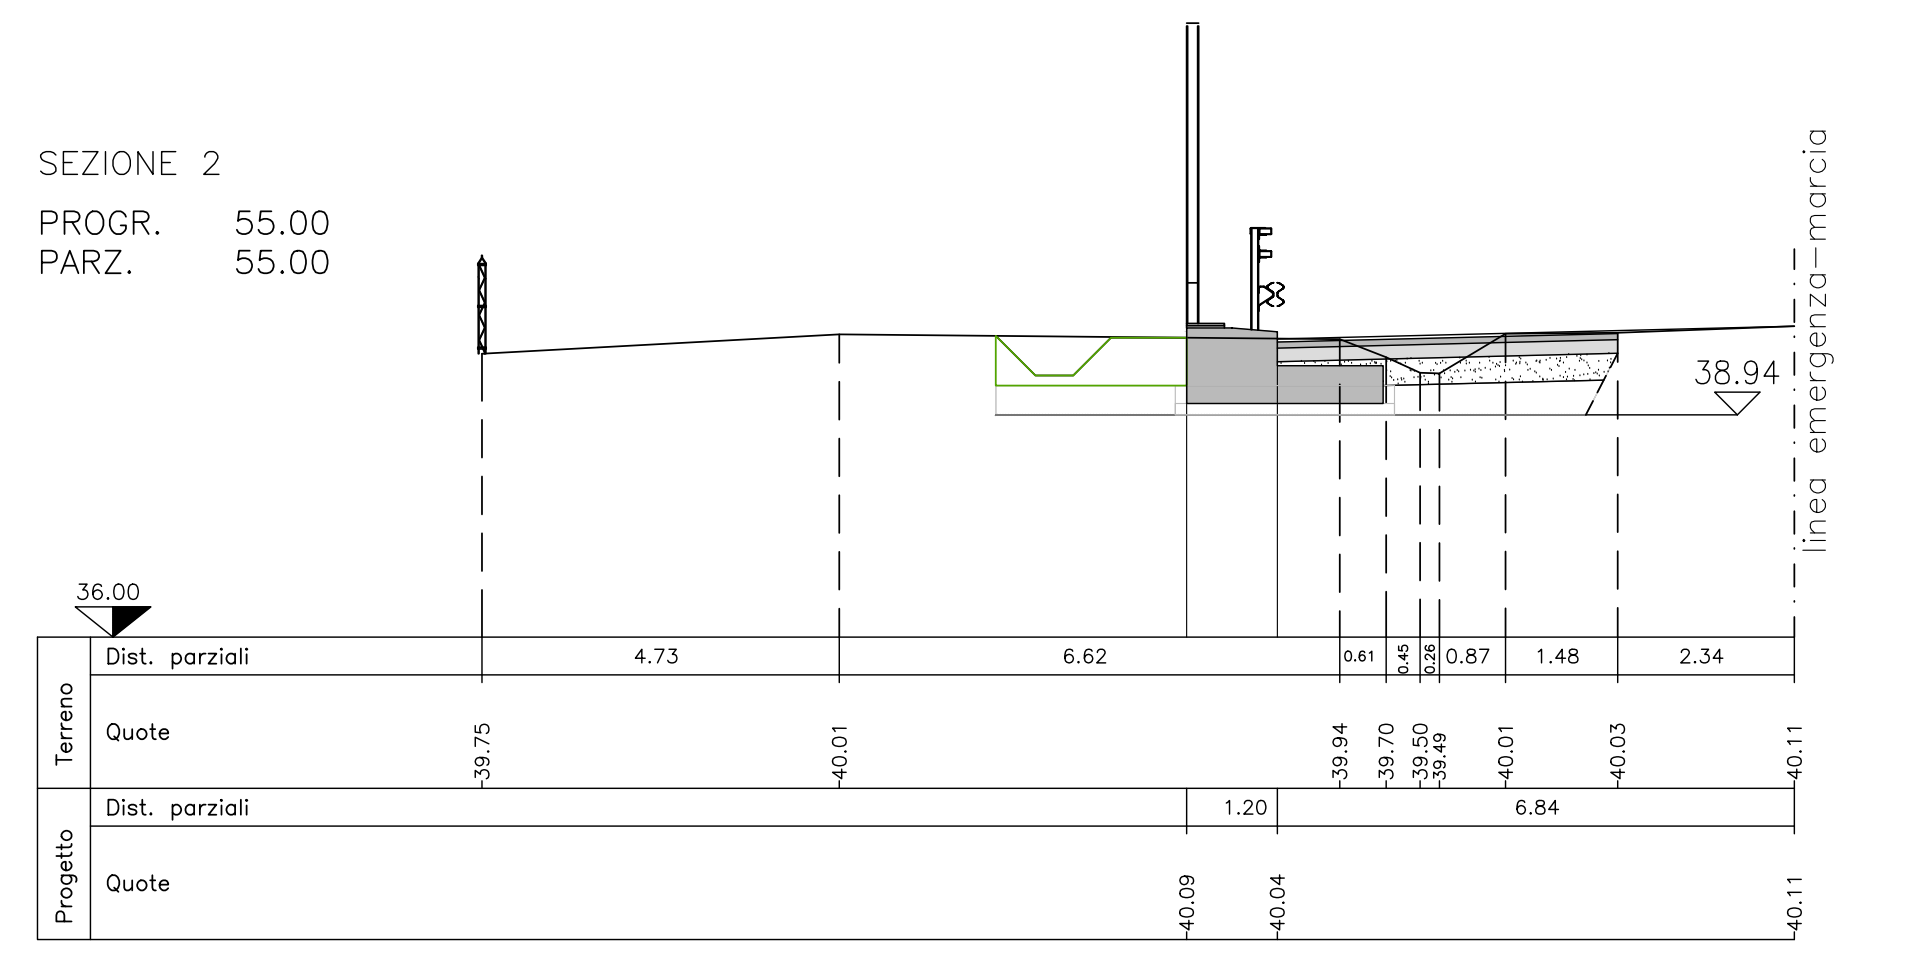


SEZIONE 3
PROGR. 85,00
PARZ. 30,00

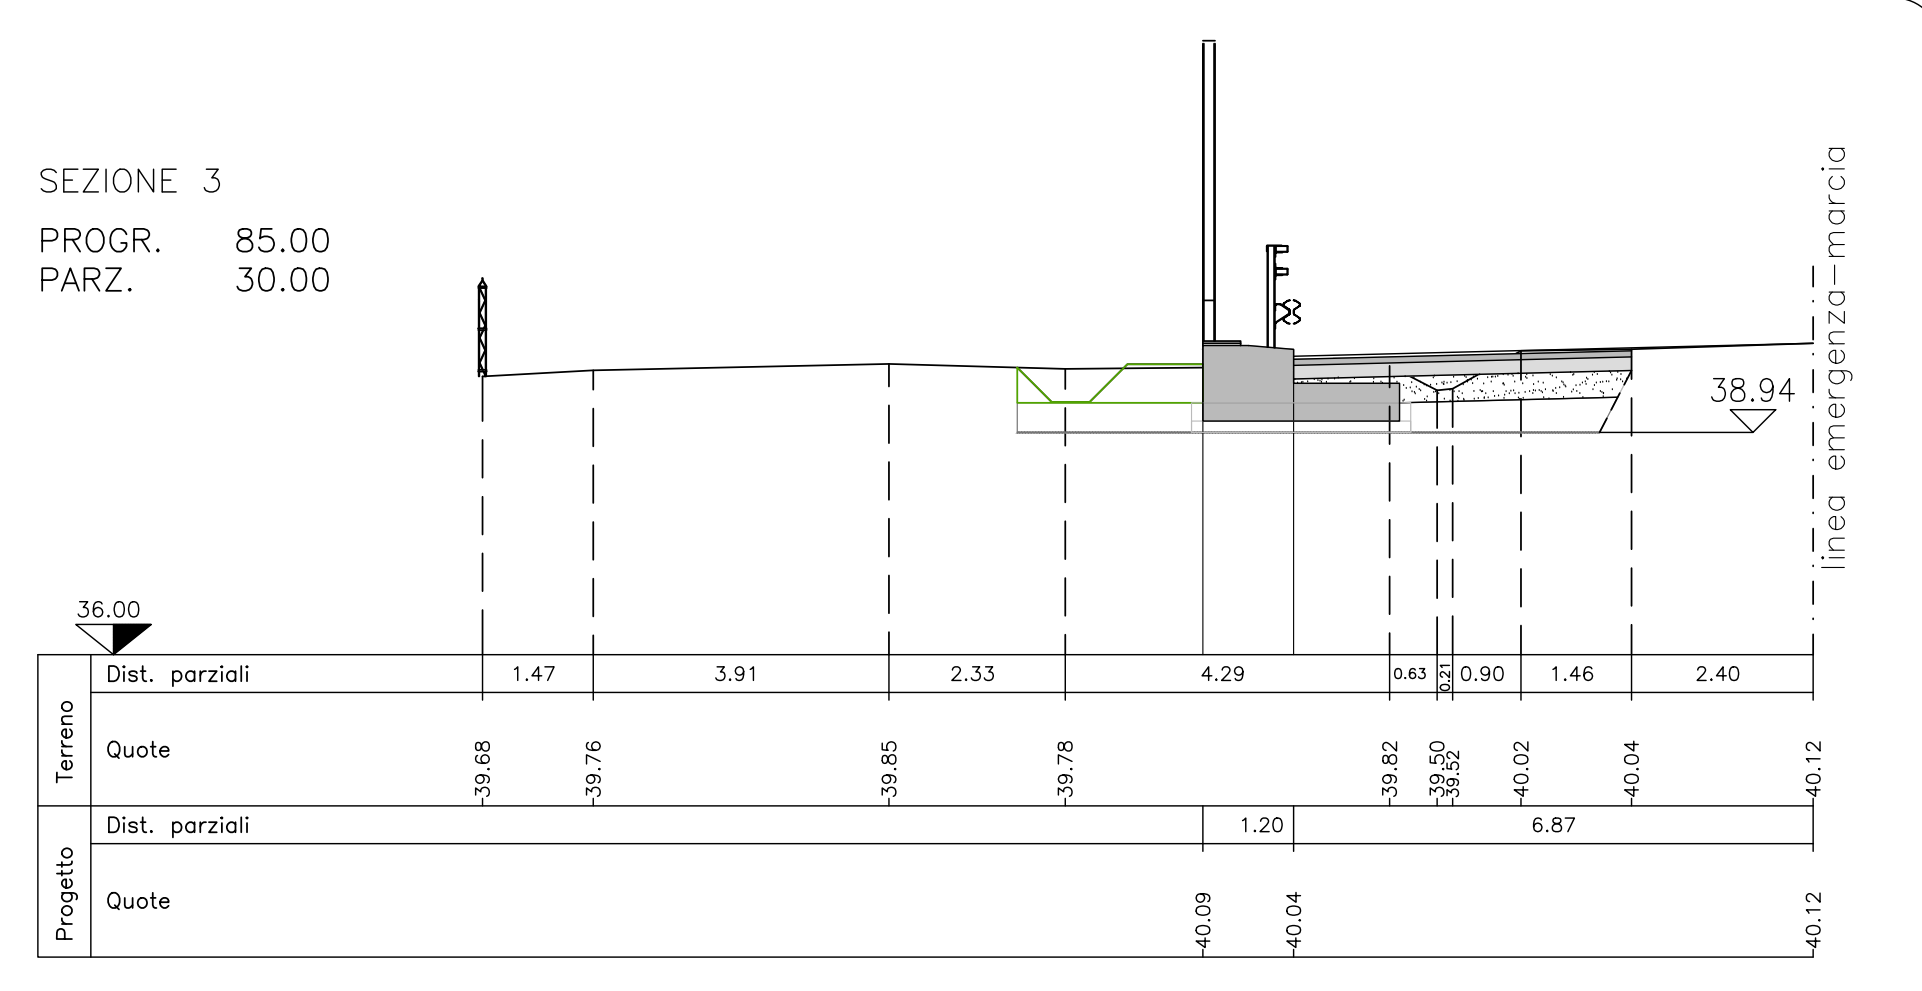

SEZIONE 4
PROGR. 140,00
PARZ. 55,00

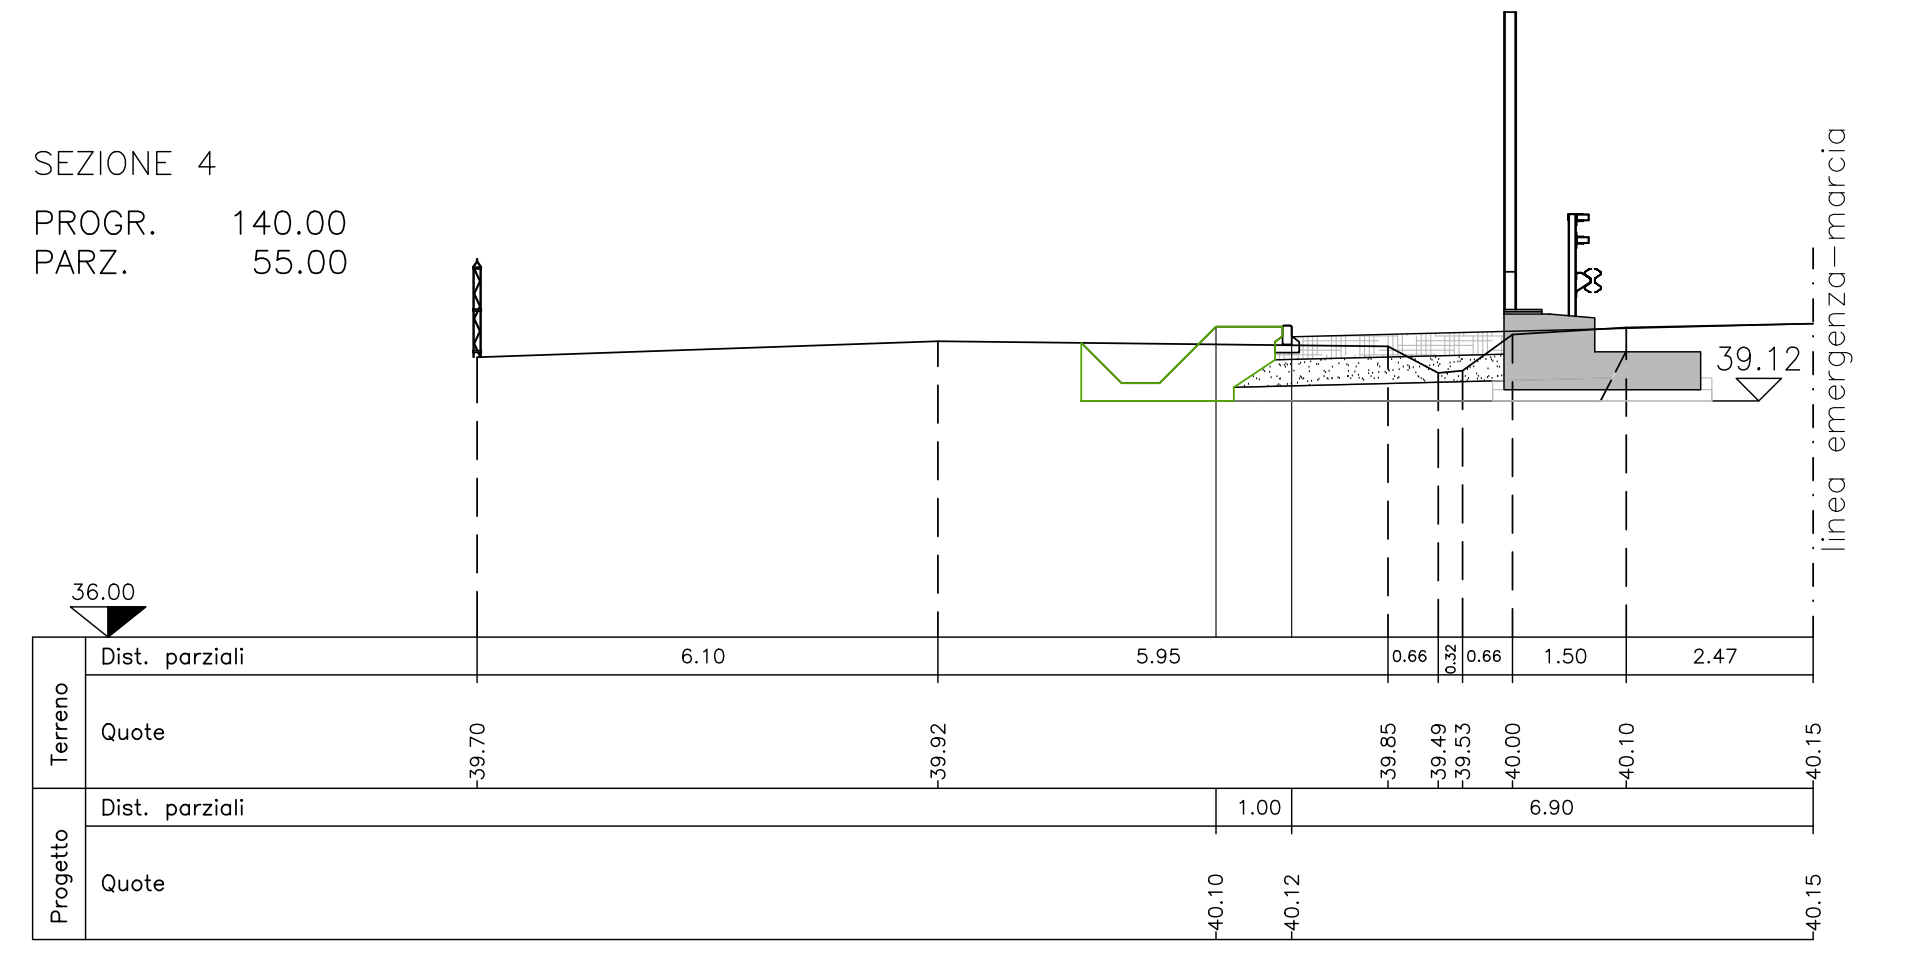

PROFILO LONGITUDINALE
SCALA 1:200

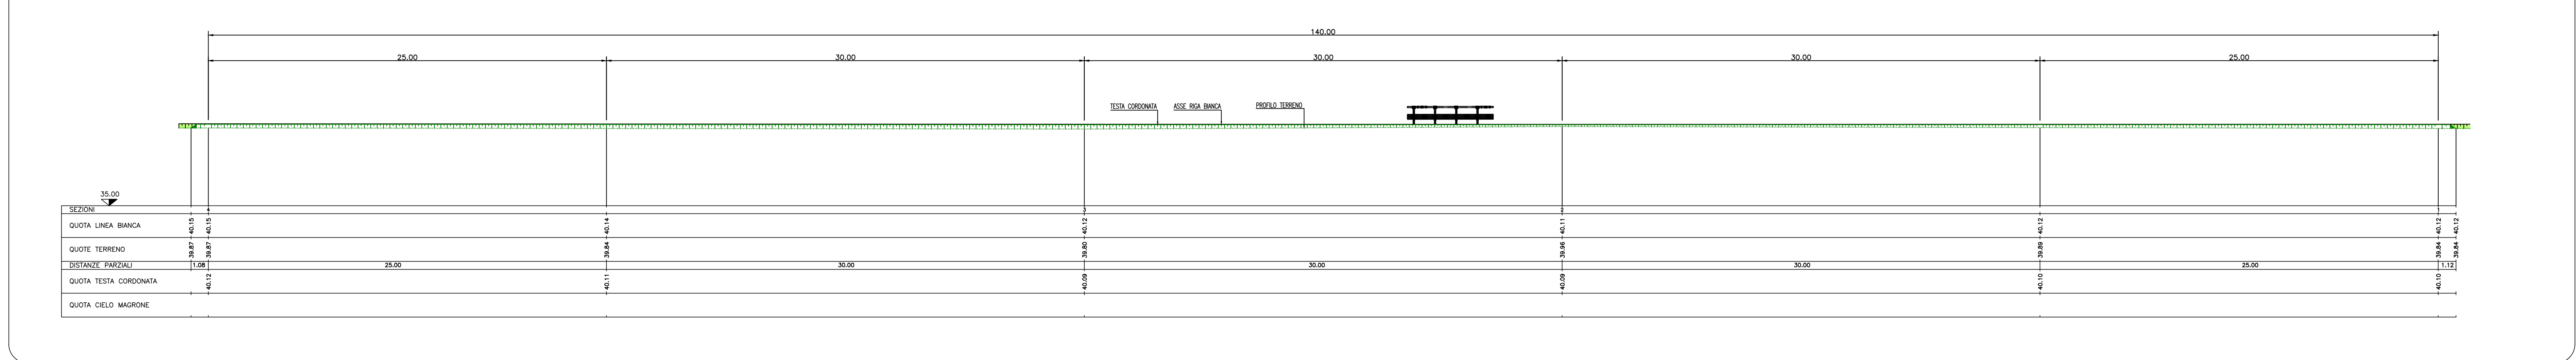

SOCIETA' PER AZIONI AUTOSTRADA DEL BRENNERO - TRENTO

ORDINE DEGLI INGEGNERI DELLA PROV. DI TRENTO
dott.ing. ROBERTO BOSETTI
INSCRIZIONE ALBO N° 1027

IL RESPONSABILE DEL PROCEDIMENTO
dott. ing. Roberto Bosetti

autostrada del brennero

PROGETTO DEFINITIVO PER LA REALIZZAZIONE DELLA TERZA CORSIA NEL TRATTO COMPRESO TRA VERONA NORD (KM 223) E L'INTERSEZIONE CON L'AUTOSTRADA A1 (KM 314)

B LOTTO 3 - da Nogarole Rocca (km 246+185) a Campogalliano (km 312+200)
6.3.46. Piazzole di sosta
Piazzole in carreggiata Nord
Piazzola P310+731N

| | | | | | |
|----------------|-----------|----------------------------------|------------|----------------------------|---------------|
| REVISIONE: | DATA: | DESCRIZIONE: | REDAZIONE: | VERIFICA: | APPROVAZIONE: |
| 0 | MAR. 2021 | EMMISSIONE | A. SARZI | M. ZINI | C. COSTA |
| DATA PROGETTO: | | LUGLIO 2009 | | NUMERO PROGETTO: | |
| 31/09 | | A22 | | DIREZIONE TECNICA GENERALE | |
| | | INGENIEURAMMER DER PROVINZ BOZEN | | INGENIERE Nr. 891 | |