




PLANIMETRIA DI RILIEVO
SCALA 1:500

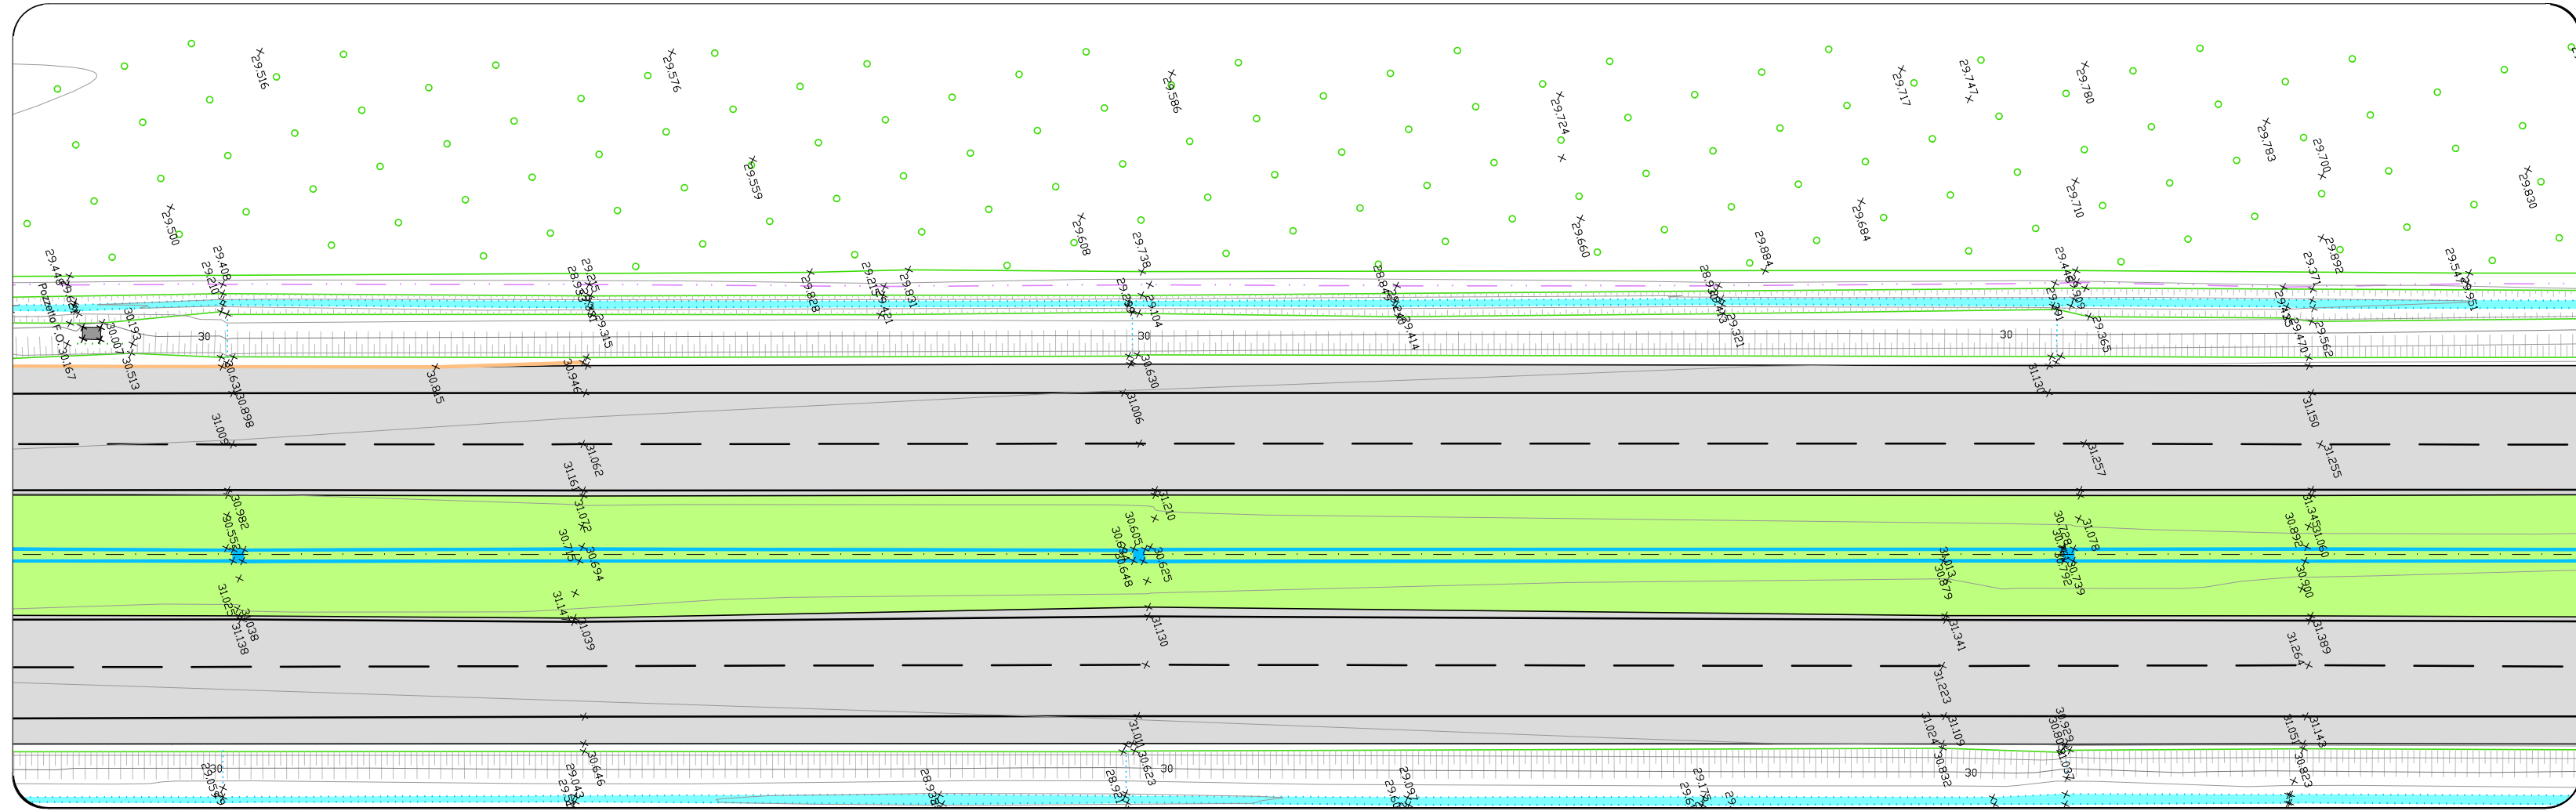

PLANIMETRIA DI PROGETTO
SCALA 1:500

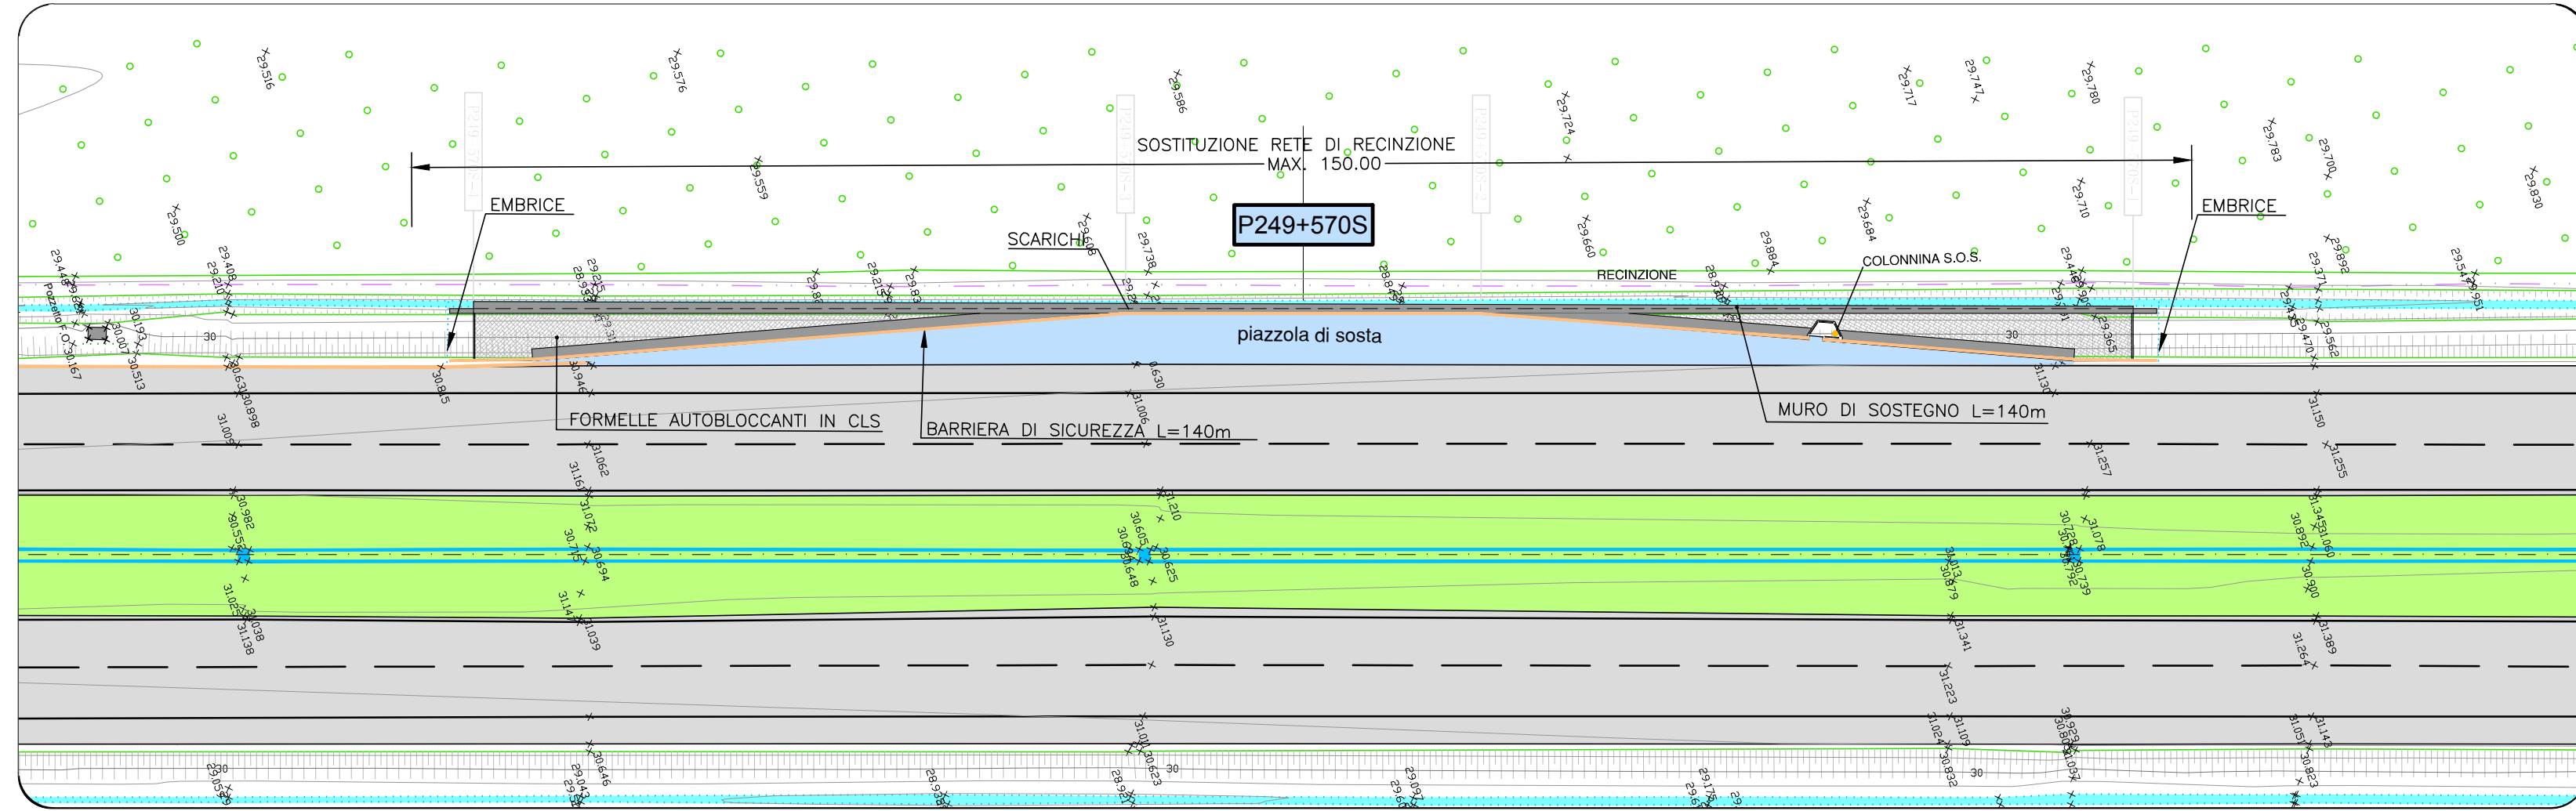


PROFILO LONGITUDINALE
SCALA 1:200

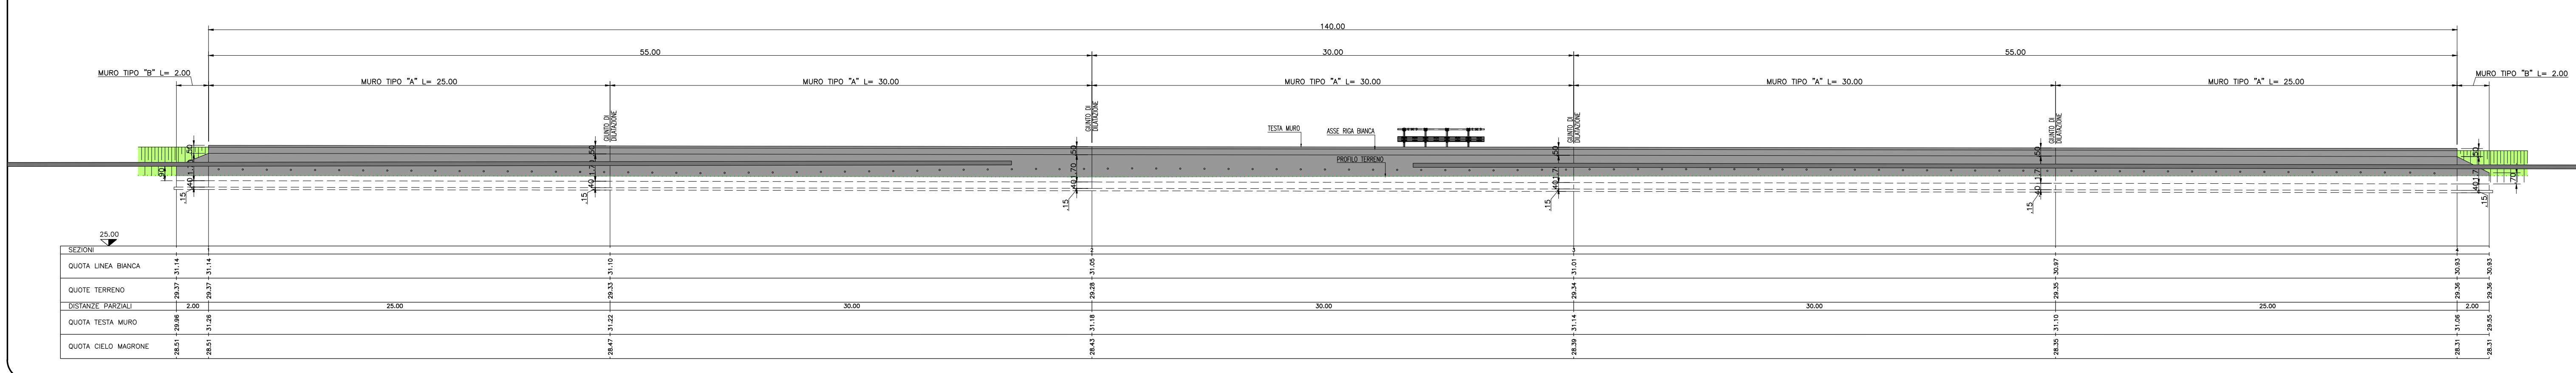


SEZIONI TRASVERSALI
SCALA 1:100

MOVIMENTI DI MATERIE				
	SEZ. 1	SEZ. 2	SEZ. 3	SEZ. 4
Scavo di sbancamento	m ³ 4,94	4,70	4,33	4,72
Composizione del piano di posa	m ³ 4,09	4,04	4,05	4,30
Fornitura di materiali sabbia e sistemazione in filotto	m ³ 5,38	5,12	4,95	5,10
Sistemazione terreno vegetale	m ³ 0,25	0,22	0,28	0,32
PAVIMENTAZIONI				
Fondazione stradale in misto granulare stabilizzato	m ³ 1,52	1,48	1,47	1,55
Completamento bituminoso per strato di base	m ³ 0,00	0,78	0,77	0,00
Conglomerato bituminoso per strato di collegamento (Binder)	m ³ 0,00	4,33	4,30	0,00
Pavimentazione granitica e fonosorbente speciale	m ³ 0,00	4,33	4,30	0,00
Pavimentazione in formelle autobloccanti in c.a.	m ³ 4,00	0,00	0,00	4,00
MURI IN C.A. E TERRE RINFORZATE				
Scavo di fondazione	m ³ 0,94	1,15	1,35	1,55
Conti, cemento per opere di fondazione	m ³ 0,39	0,39	0,39	0,39
Conti, cemento per opere in c.a.	m ³ 1,90	1,90	1,90	1,90
Casseforme	m ³ 5,19	5,19	5,19	5,19


SEZIONE 1
PROGR. 0.00
PARZ. 0.00

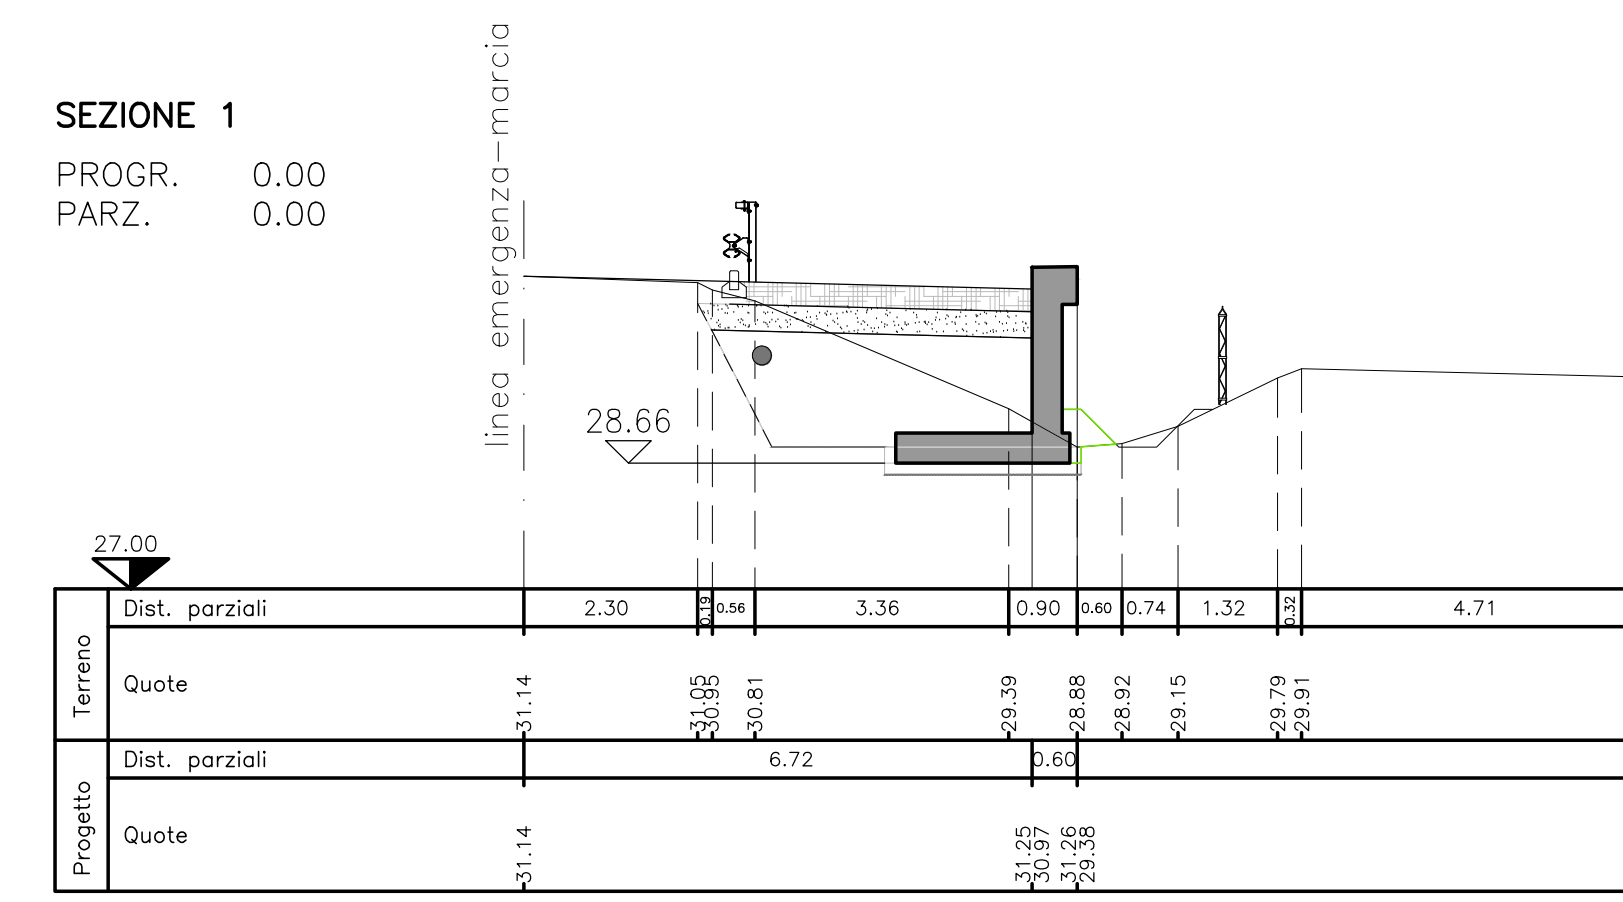


SEZIONE 2
PROGR. 55.00
PARZ. 55.00

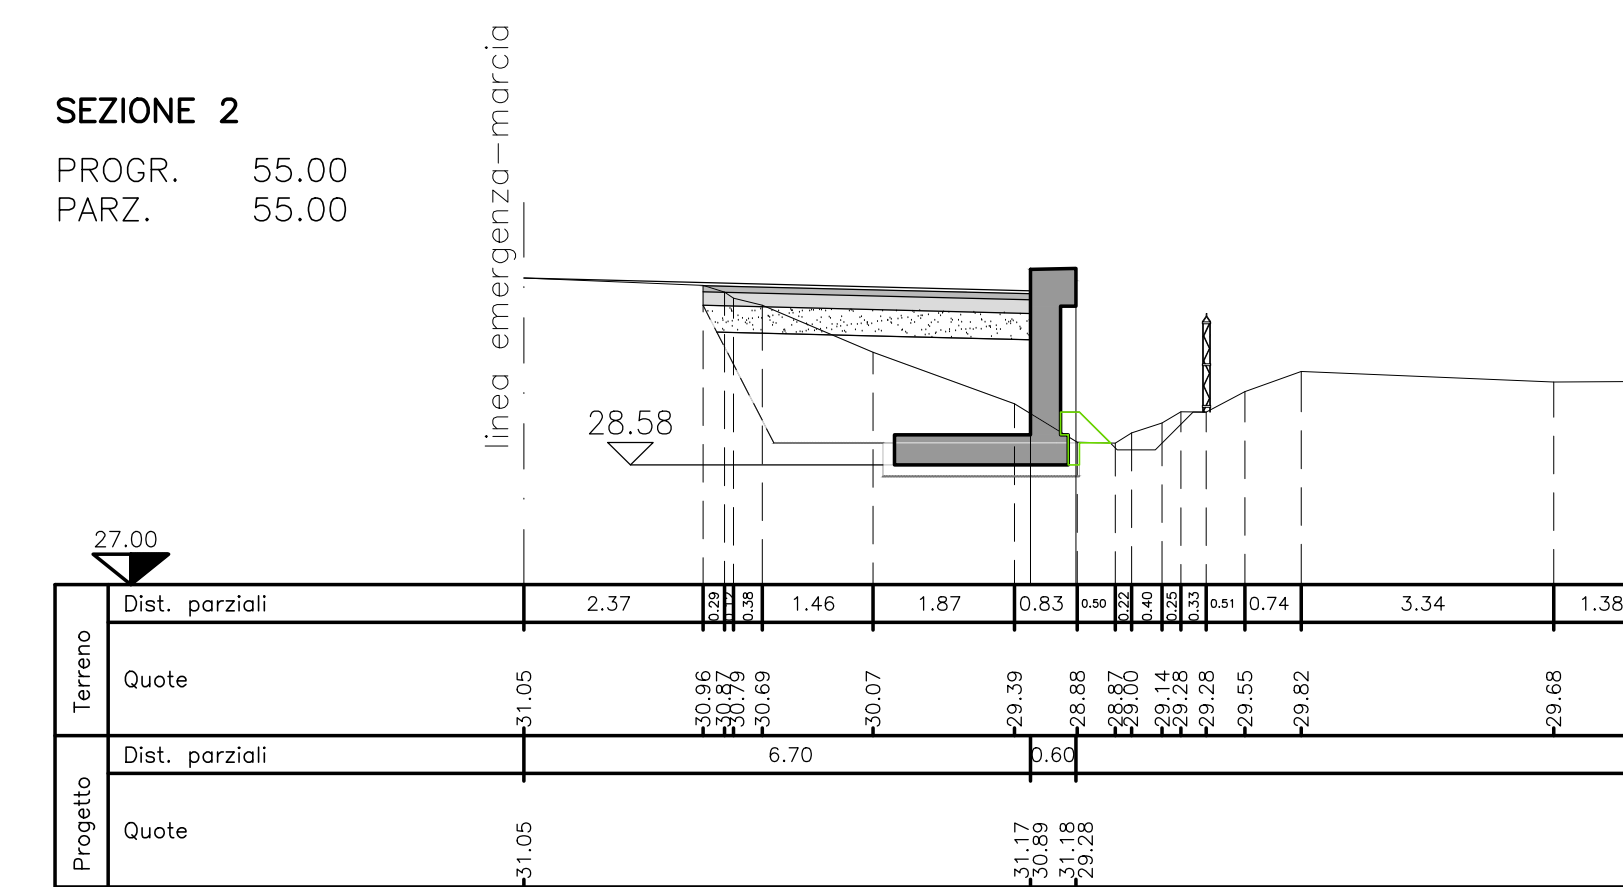

SEZIONE 3
PROGR. 85.00
PARZ. 30.00

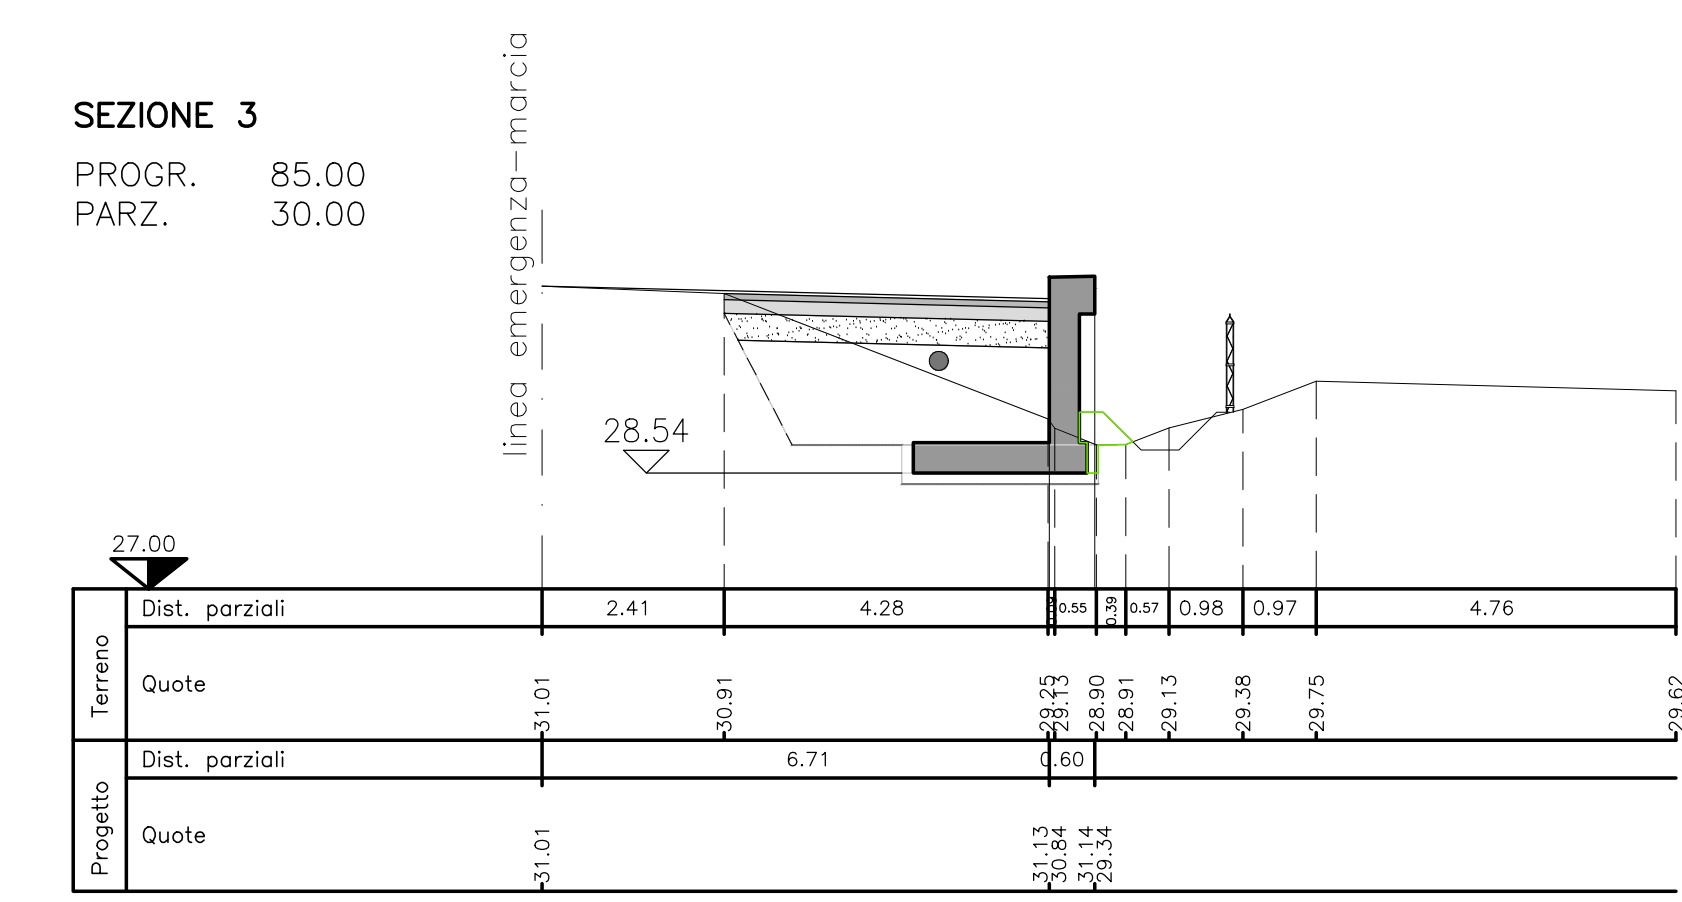

SEZIONE 4
PROGR. 140.00
PARZ. 55.00

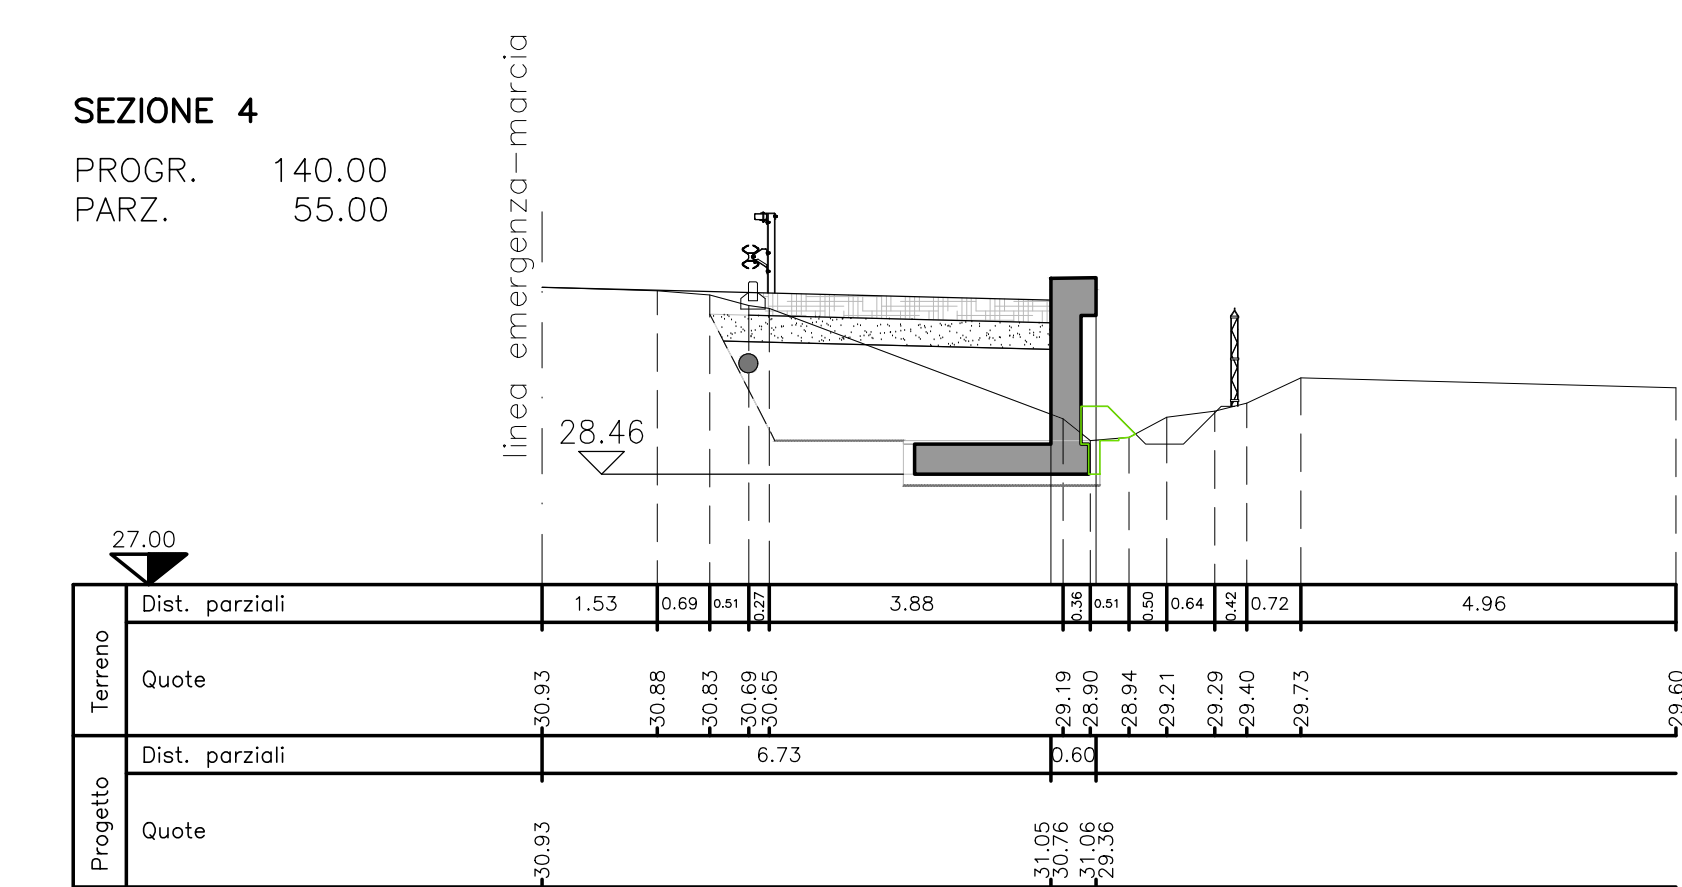

SOCIETA' PER AZIONI AUTOSTRADA DEL BRENNERO - TRENTO

ORDINE DEGLI INGEGNERI DELLA PROV. DI TRENTO
dot.ing. ROBERTO BOSETTI
INSCRIZIONE ALBO N° 1027

IL RESPONSABILE DEL PROCESSIONE
dot. ing. Roberto Bosetti

autostrada del brennero

PROGETTO DEFINITIVO PER LA REALIZZAZIONE DELLA TERZA CORSIA NEL TRATTO COMPRESO TRA VERONA NORD (KM 223) E L'INTERSEZIONE CON L'AUTOSTRADA A1 (KM 314)

B LOTTO 3 - da Nogare Rocca (km 246+185) a Campogalliano (km 312+200)
6.4.5. PIAZZOLE DI SOSTA
Piazzole in carreggiata Sud
Piazzola P249-570S

0	MAR. 2021	EMMISSIONE	A. SARZI	M. ZINI	C. COSTA
REVISIONE:	DATA:	DESCRIZIONE:	REDAZIONE:	VERIFICA:	APPROVAZIONE:

DATA PROGETTO: LUGLIO 2009
NUMERO PROGETTO: 31/09

DIREZIONE TECNICA GENERALE

INGENIEURKAMMER DER PROVINZ BOZEN