




**PLANIMETRIA DI RILIEVO**  
SCALA 1:500

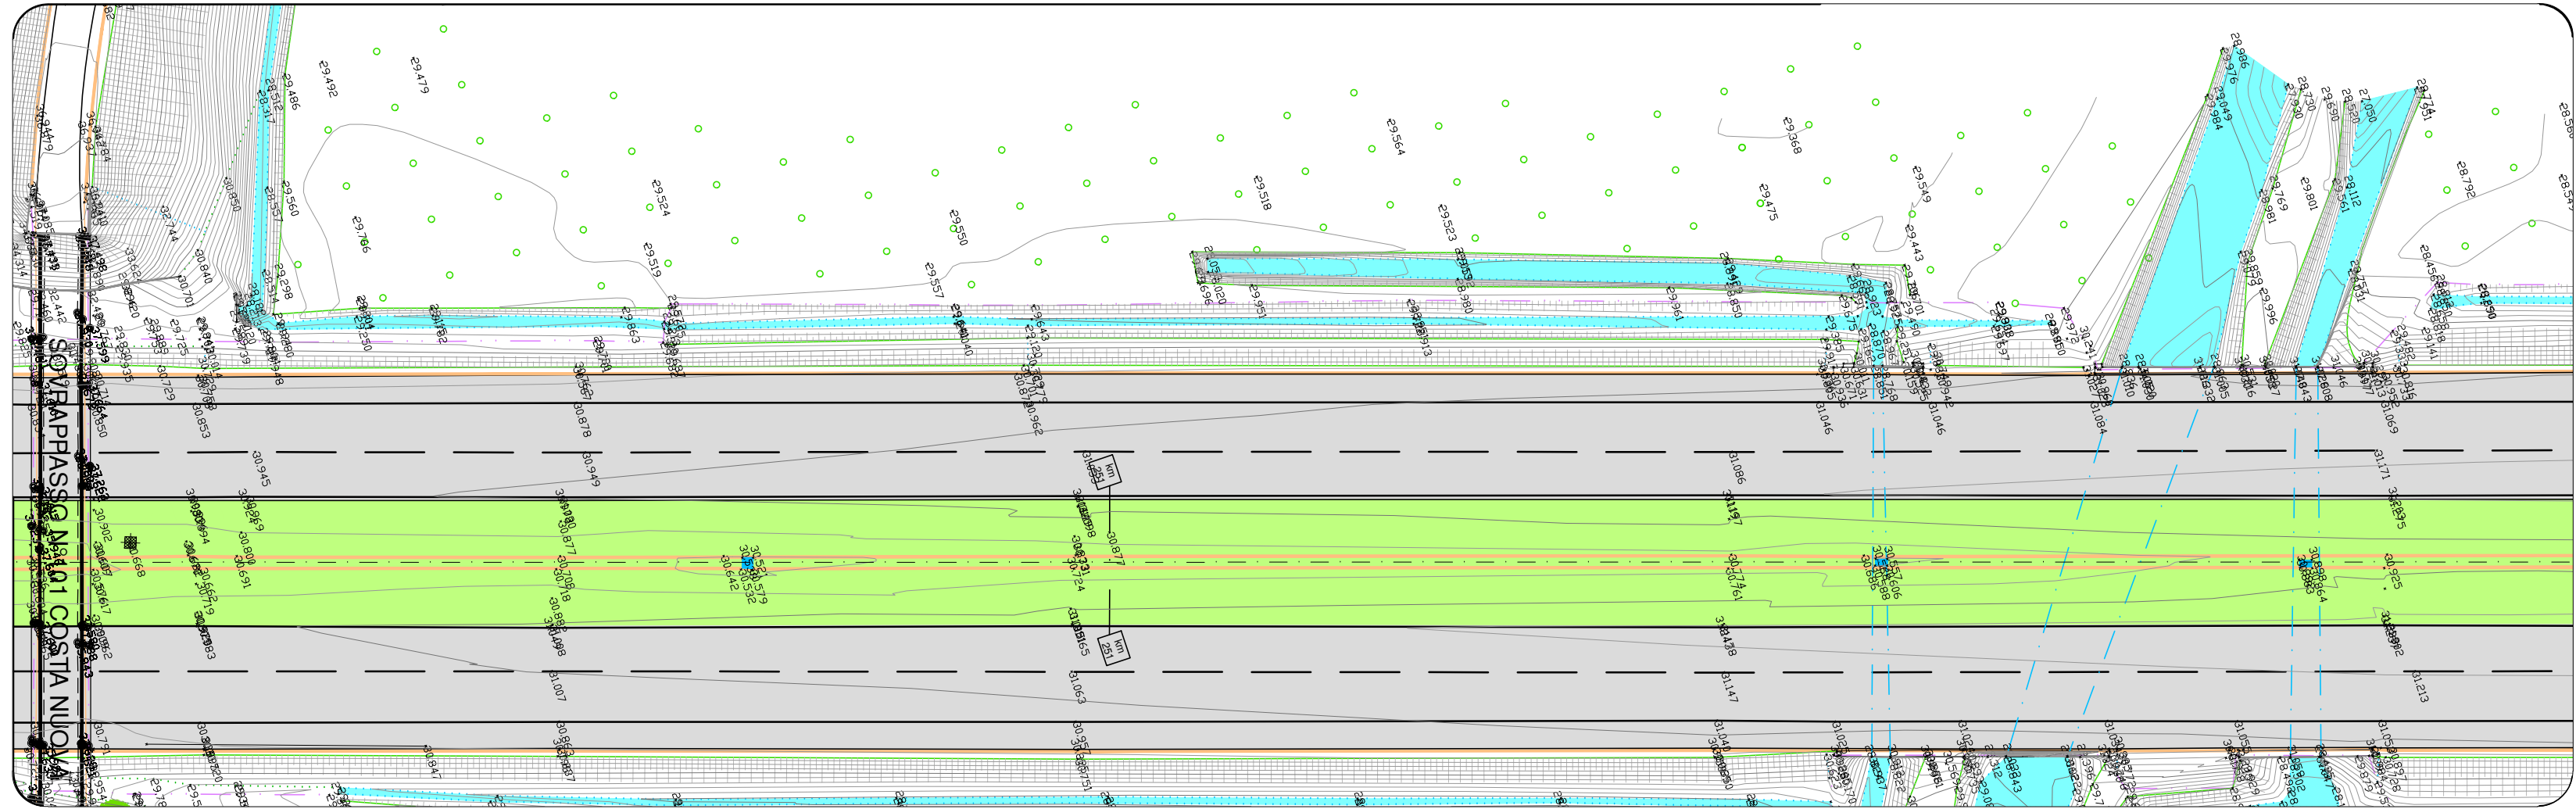

**PLANIMETRIA DI PROGETTO**  
SCALA 1:500

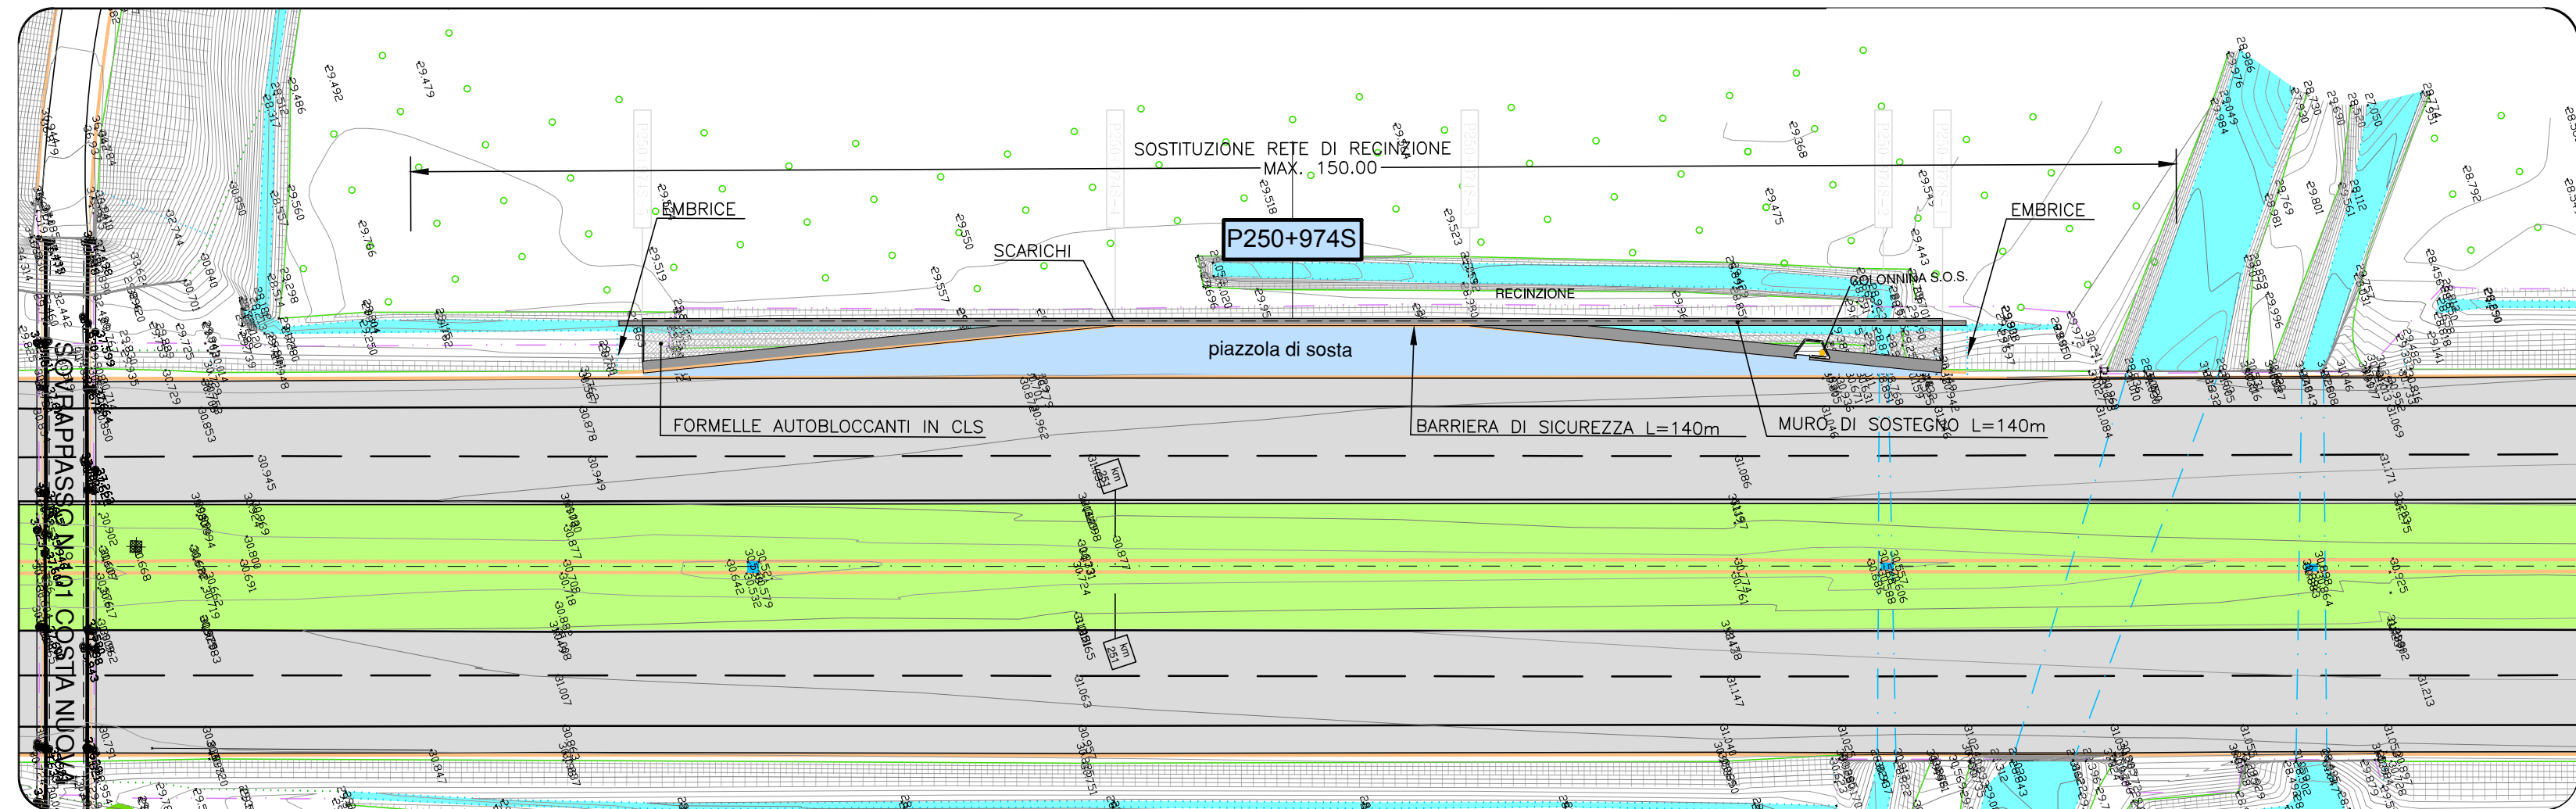


**PROFILO LONGITUDINALE**  
SCALA 1:200

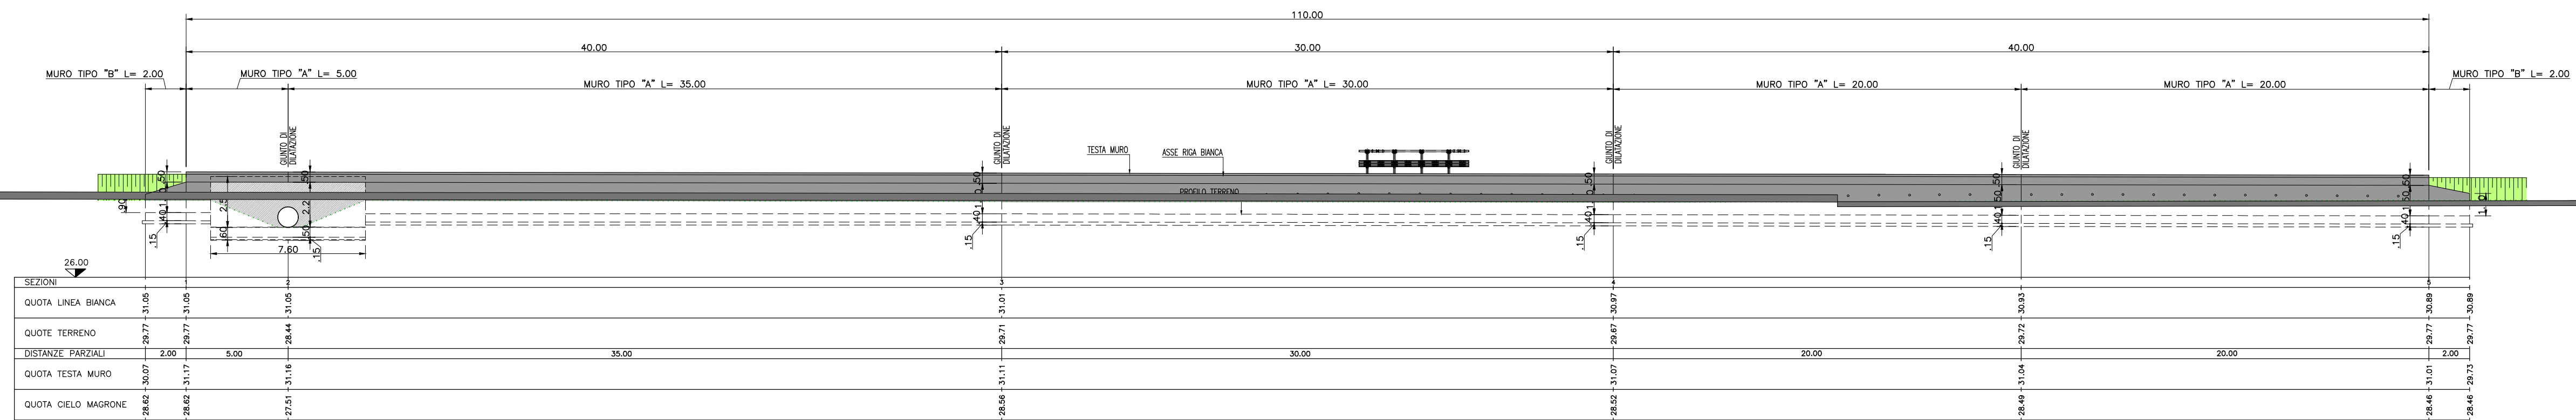


**SEZIONI TRASVERSALI**  
SCALA 1:100


**SEZIONE 1**  
PROGR. 0.00  
PARZ. 0.00

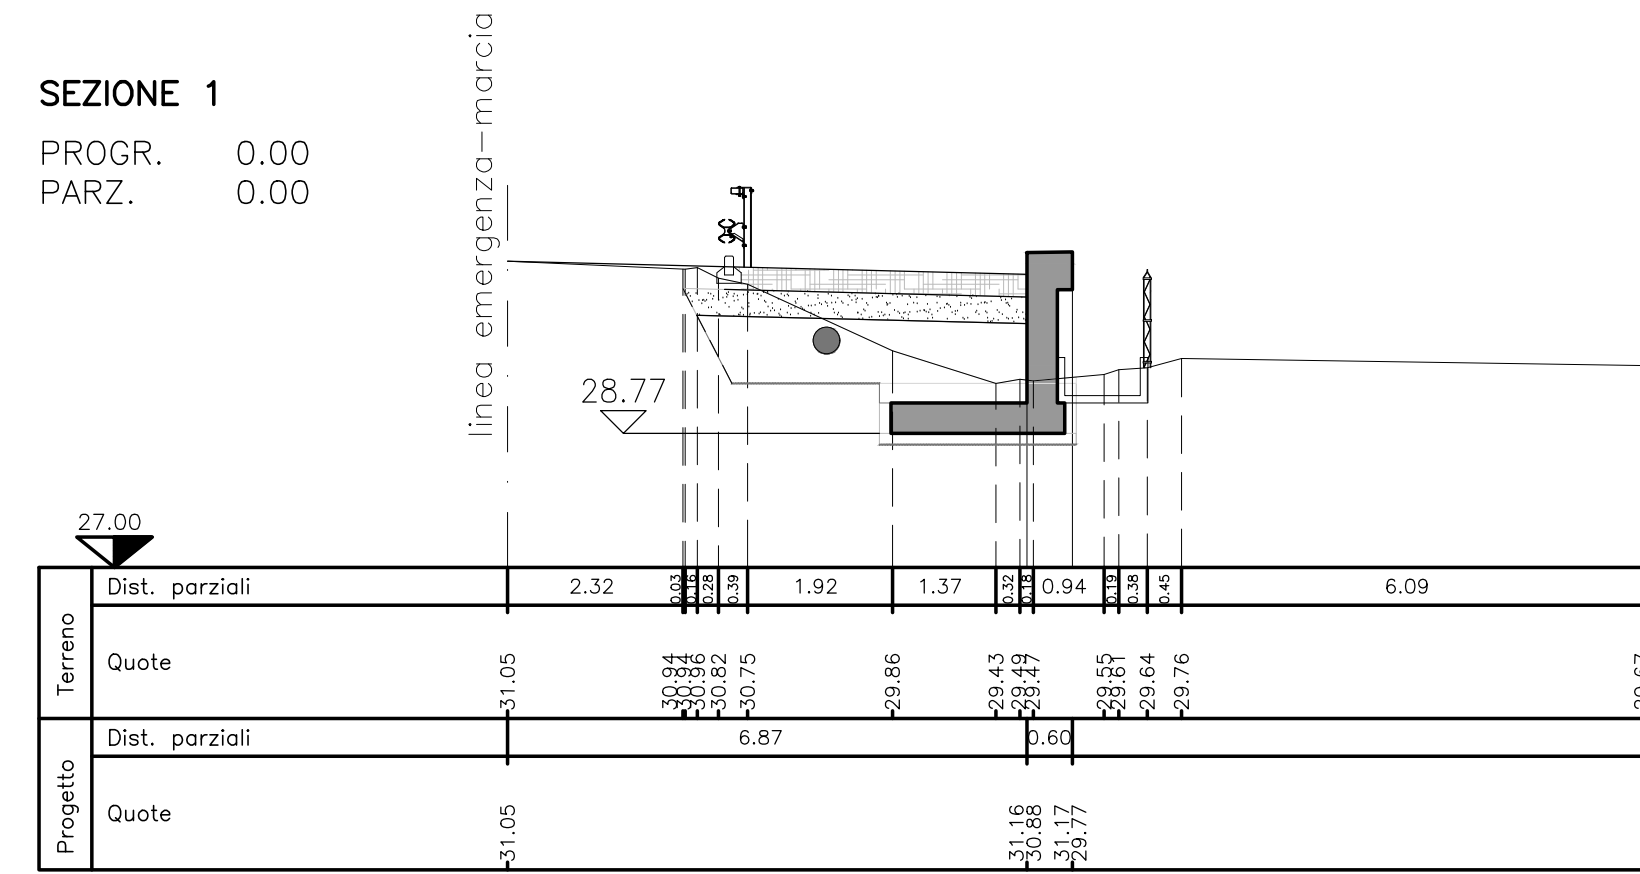


**SEZIONE 3**  
PROGR. 40.00  
PARZ. 35.00

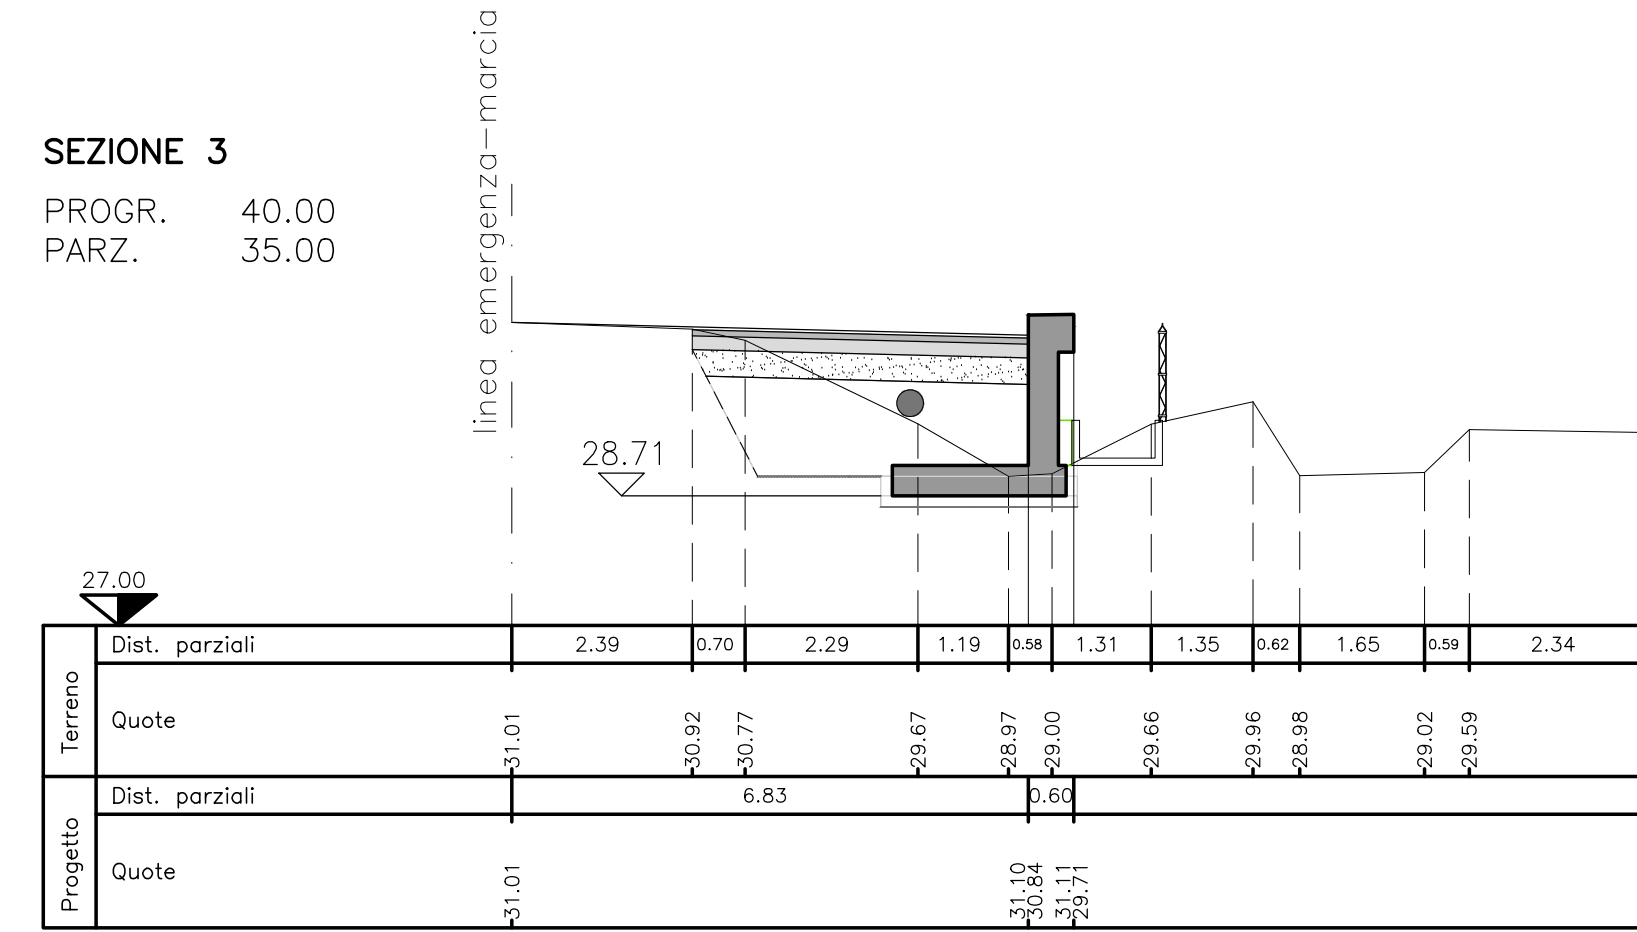


**SEZIONE 5**  
PROGR. 110.00  
PARZ. 40.00

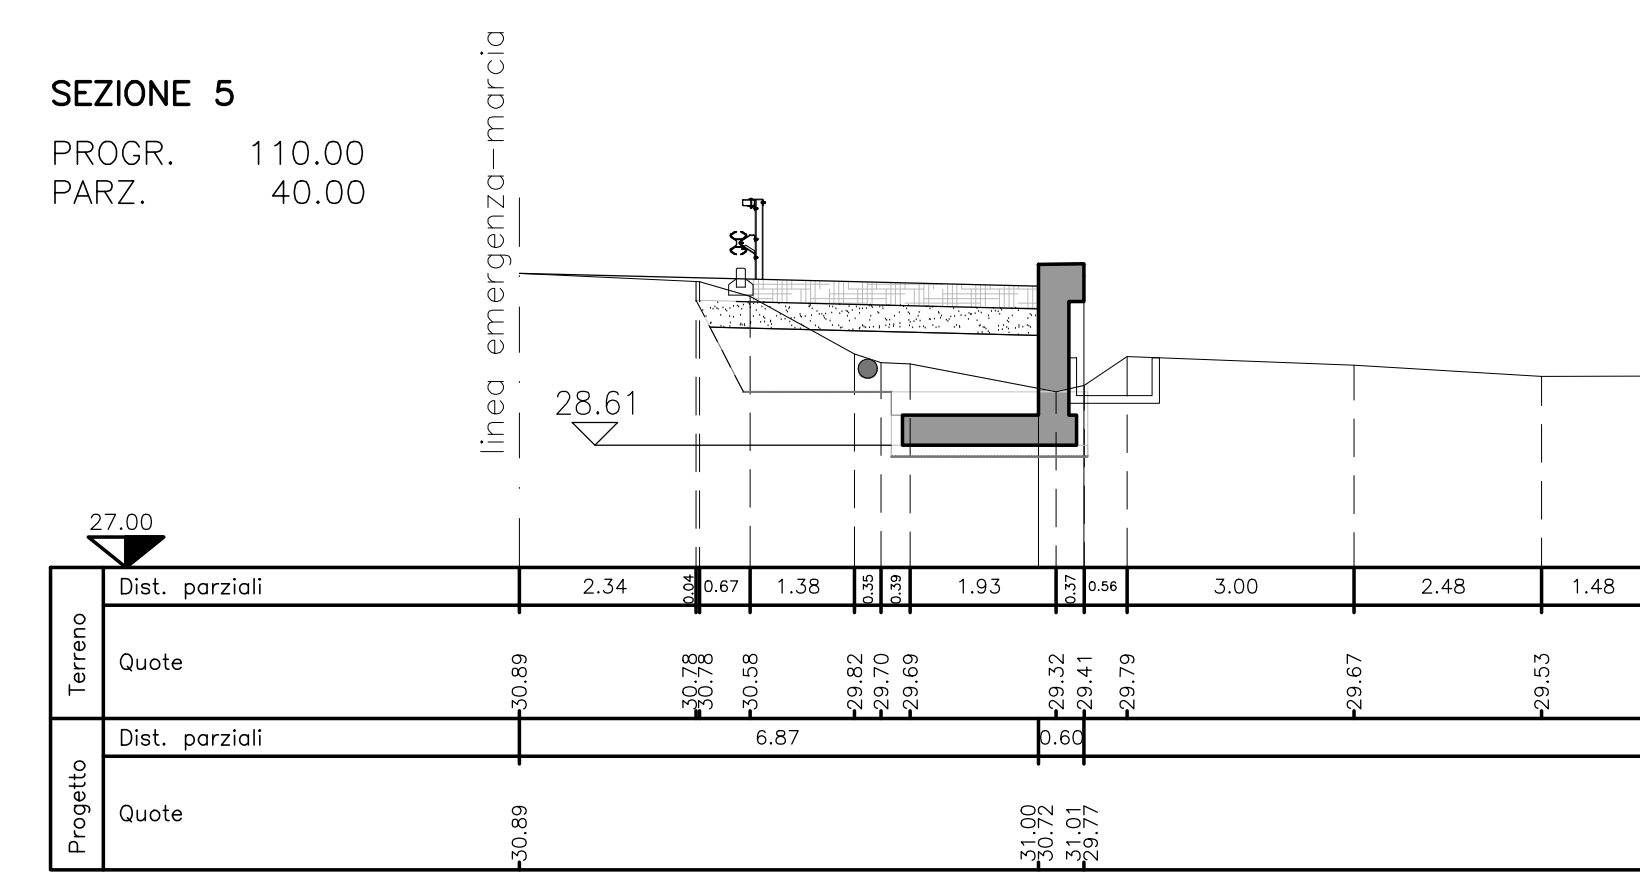

**SEZIONE 2**  
PROGR. 5.00  
PARZ. 5.00

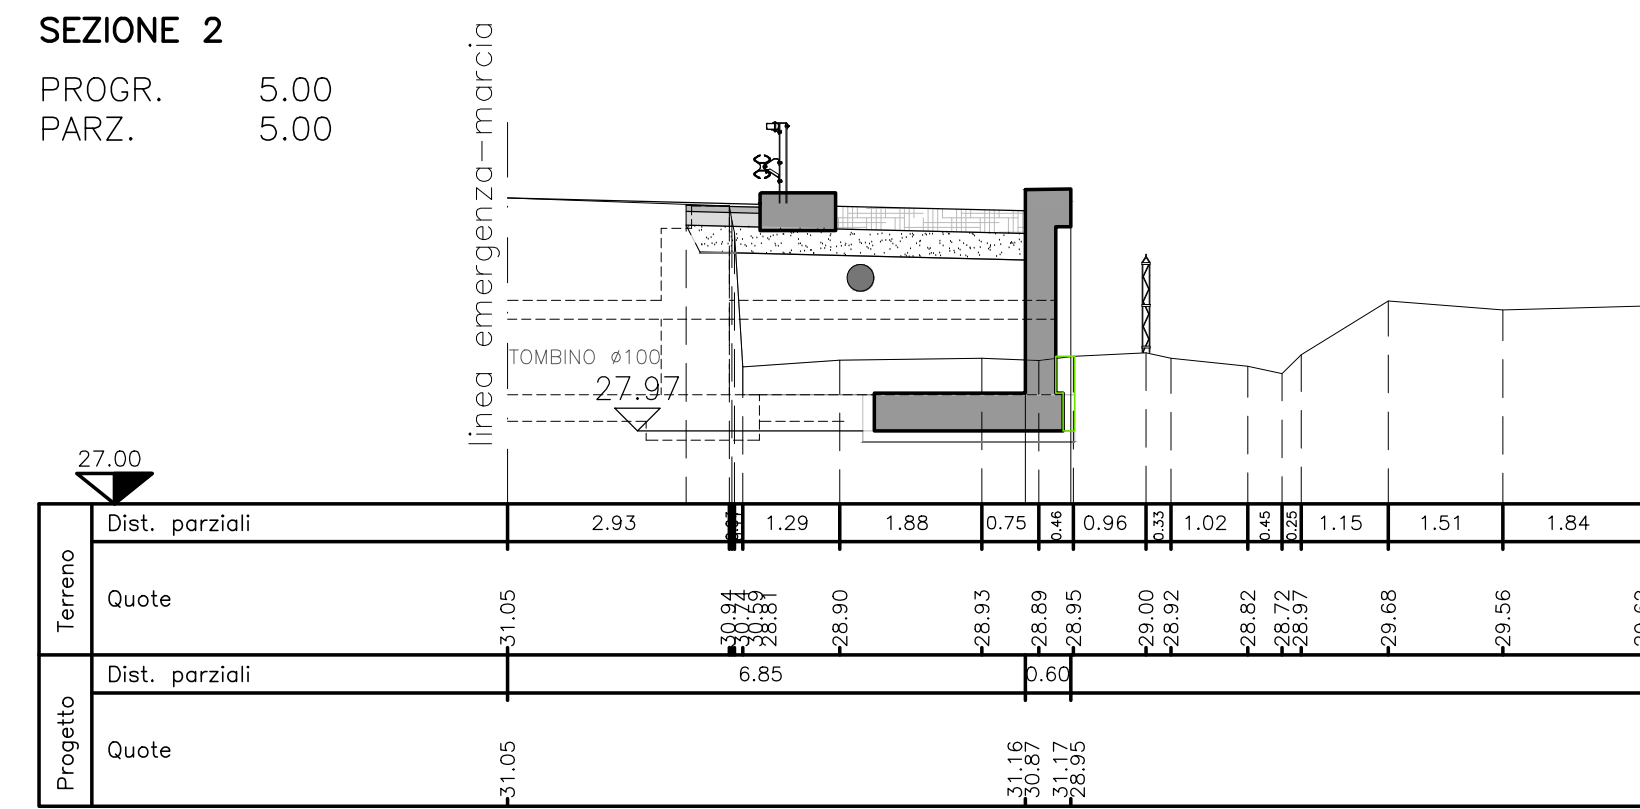

**SEZIONE 4**  
PROGR. 70.00  
PARZ. 30.00

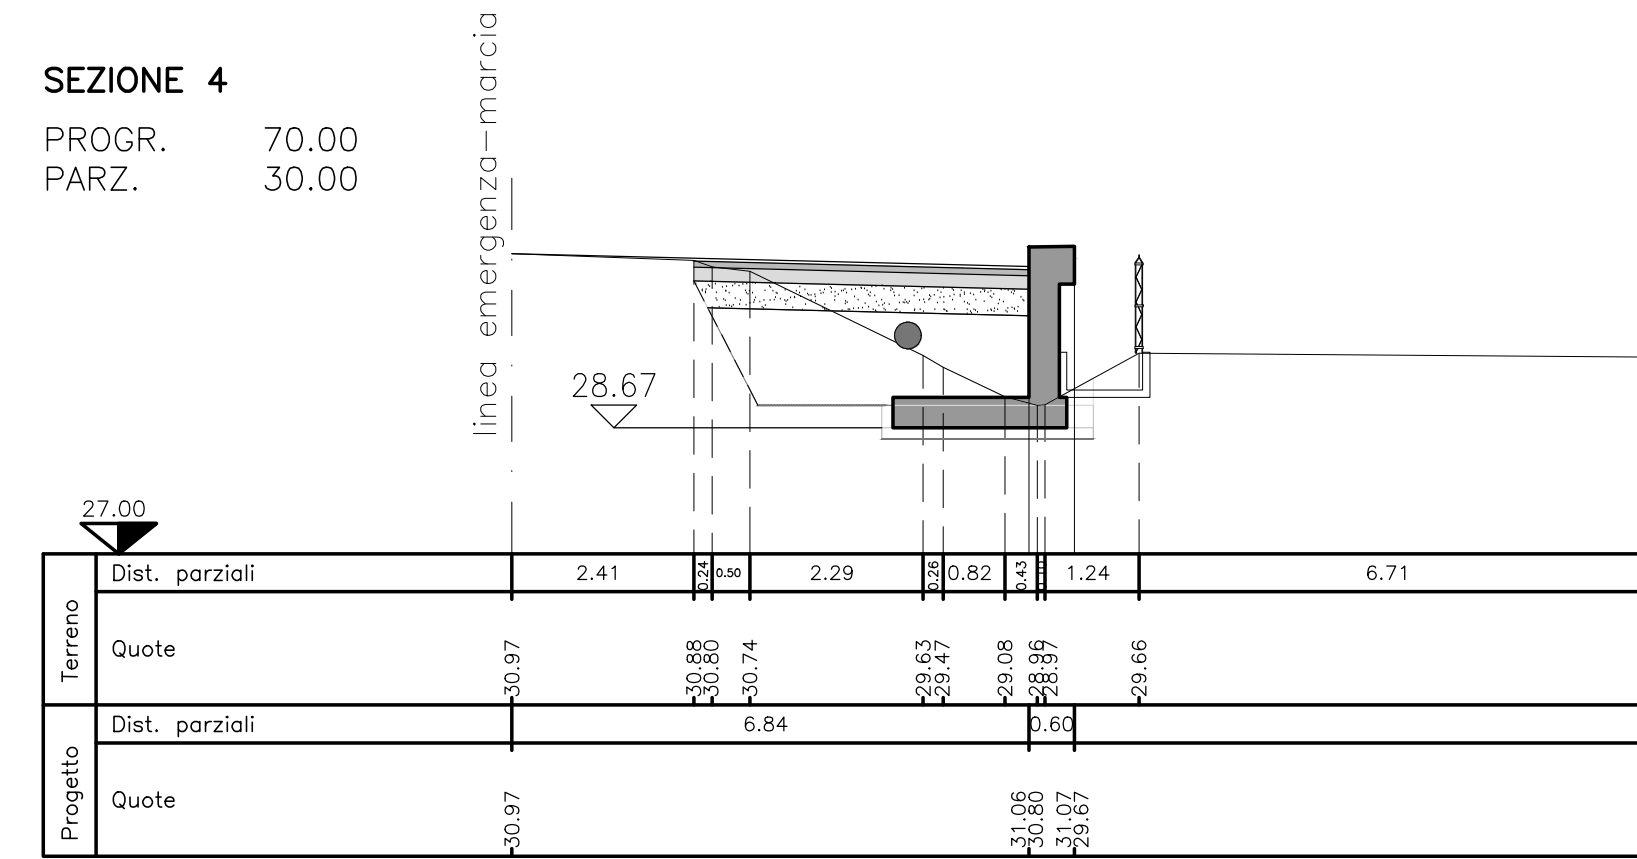

MOVIMENTI DI MATERIE	SEZ. 1	SEZ. 2	SEZ. 3	SEZ. 4	SEZ. 5
Scavo di abbinamento	2.83	2.00	3.91	4.00	2.49
Completamento del piano di posa	4.55	3.27	4.23	4.48	4.56
Fornitura di materiali idonei e sistemazione in sito	4.00	6.86	4.71	4.65	3.89
Sistemazione terreno vegetale	0.00	0.20	0.11	0.00	0.00
<b>PAVIMENTAZIONI</b>					
Fondazione stradale in misto granulare	1.56	1.54	1.52	1.52	1.55
Completamento bituminoso per strato di base	0.00	0.18	0.80	0.80	0.00
Completamento bituminoso per strato di sottopavimento (binder)	0.00	0.98	4.45	4.44	0.00
Pavimentazione drenante e fonoassorbente speciale	0.00	0.98	4.45	4.44	0.00
Pavimentazione in formelle autobloccanti in c.a.	4.00	2.51	0.00	0.00	4.50
<b>MURI IN C.A. E TERRE RINFORZATE</b>					
Scavo di fondazione	2.10	1.75	1.06	1.25	2.23
Scavi cementati per opere di fondazione	0.39	0.42	0.39	0.42	0.39
Scavi cementati per opere in c.a.	1.82	2.43	1.82	1.82	1.82
Casseforme	4.79	6.39	4.79	4.79	4.79

SOCIETA' PER AZIONI AUTOSTRADA DEL BRENNERO - TRENTO

ORDINE DEGLI INGEGNERI DELLA PROV. DI TRENTO  
dott.ing. ROBERTO BOSETTI  
INSCRIZIONE ALBO N° 1027

IL RESPONSABILE DEL PROCESSIONE  
dott. ing. Roberto Bosetti

# autostrada del brennero

PROGETTO DEFINITIVO PER LA REALIZZAZIONE DELLA TERZA CORSIA NEL TRATTO COMPRESO TRA VERONA NORD (KM 223) E L'INTERSEZIONE CON L'AUTOSTRADA A1 (KM 314)

**B** LOTTO 3 - da Nogarole Rocca (km 246+185) a Campogalliano (km 312+200)

6.4.7. PIAZZOLE DI SOSTA  
Piazzole in carreggiata Sud  
Piazzola P250-974S

REVISIONE:	DATA:	DESCRIZIONE:	EMMISSIONE:	VERIFICA:	APPROVAZIONE:
0	MAR. 2021		A. SARZI	M. ZINI	C. COSTA

IL DIRETTORE TECNICO GENERALE E PROGETTISTA:  

**DIREZIONE TECNICA GENERALE**  
 dott. ing. CARLO COSTA  
 Nr. 991  
 INGEGNERKAMMER DER PROVINZ BOZEN