



PLANIMETRIA DI RILIEVO
SCALA 1:500

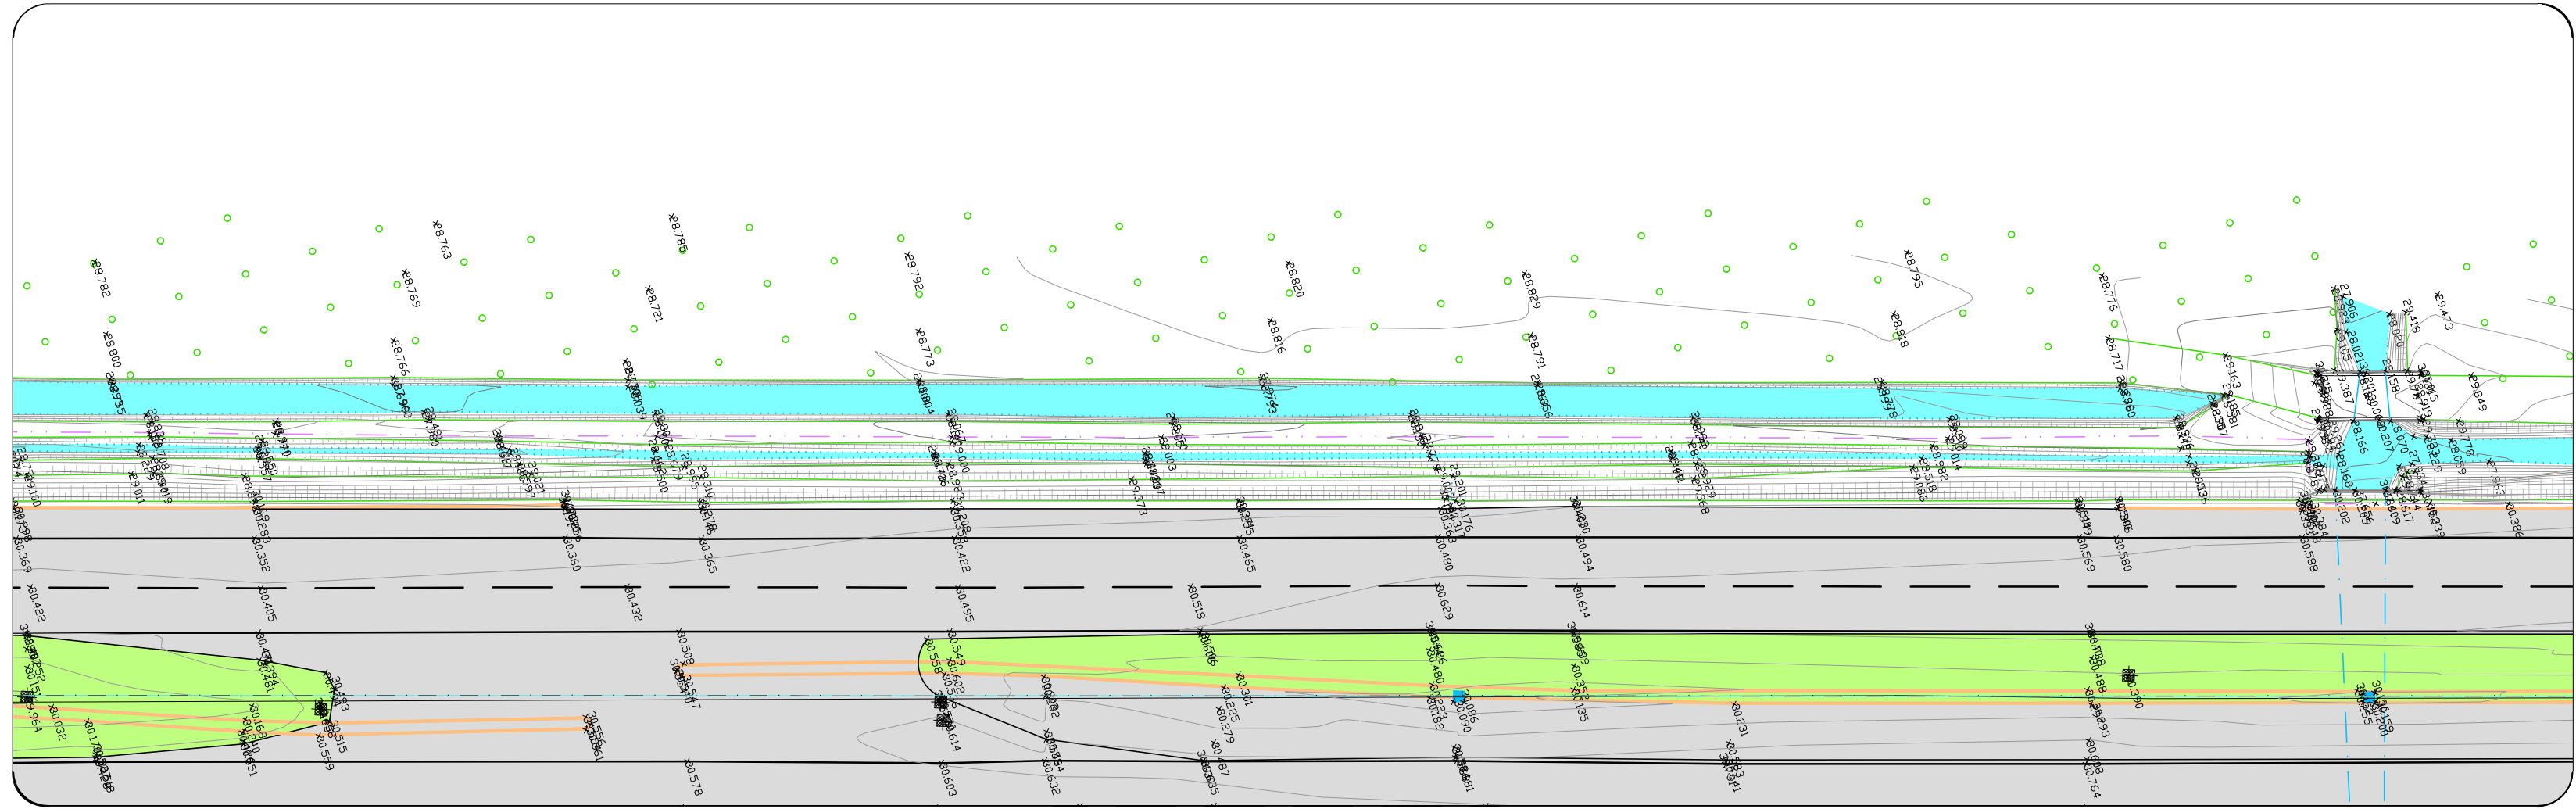


PLANIMETRIA DI PROGETTO
SCALA 1:500

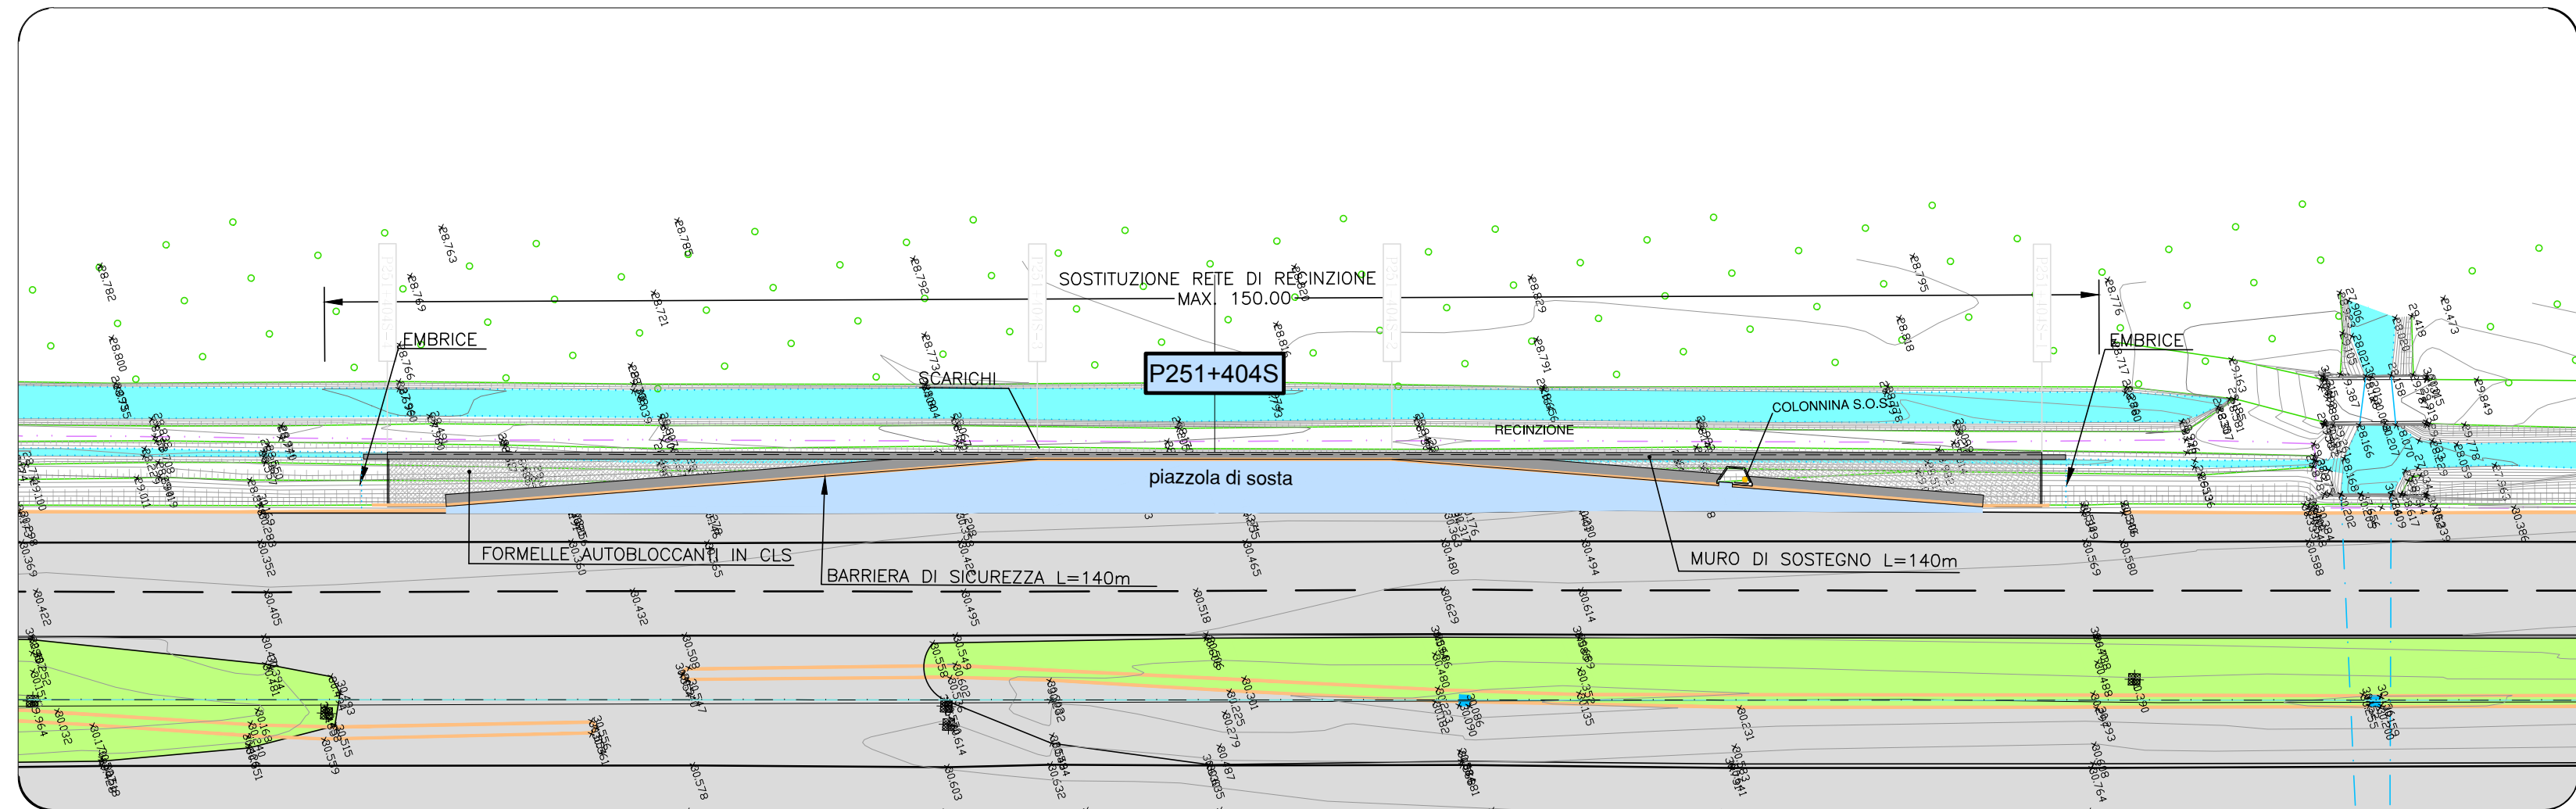


SEZIONI TRASVERSALI
SCALA 1:100

MOVIMENTI DI MATERIE	SEZ. 1	SEZ. 2	SEZ. 3	SEZ. 4
Scavo di sbarramento	3.94	4.19	4.20	4.34
Compattazione del piano di posa	4.29	4.30	4.33	4.27
Fornitura di materiali idonei e sistemazione in sito	4.63	4.82	4.72	5.09
Sistemazione terreno vegetale	0.00	0.00	0.00	0.00
PAVIMENTAZIONI				
Fondazione stradale in misto granulare stabilizzato	1.54	1.55	1.55	1.56
Compimento bituminoso per strato di base	0.00	0.82	0.82	0.00
Compimento bituminoso per strato di collegamento (sonder)	0.00	4.53	4.53	0.00
Pavimentazione drenata e fonoassorbente speciale	0.00	4.53	4.53	0.00
Pavimentazione in formate autobloccanti in c.p.	4.00	0.00	0.00	4.00
MURI IN C.A. E TERRE RINFORZATE				
Scavo di fondazione	1.13	0.93	1.08	0.61
Dongi. cementato per opere di fondazione R _{td} s=15 N/m ²	0.39	0.39	0.39	0.39
Dongi. cementato per opere in c.a. R _{td} s=15 N/m ²	1.82	1.82	1.82	1.82
Casseforme	4.79	4.79	4.79	4.79


SEZIONE 1
PROGR. 0.00
PARZ. 0.00

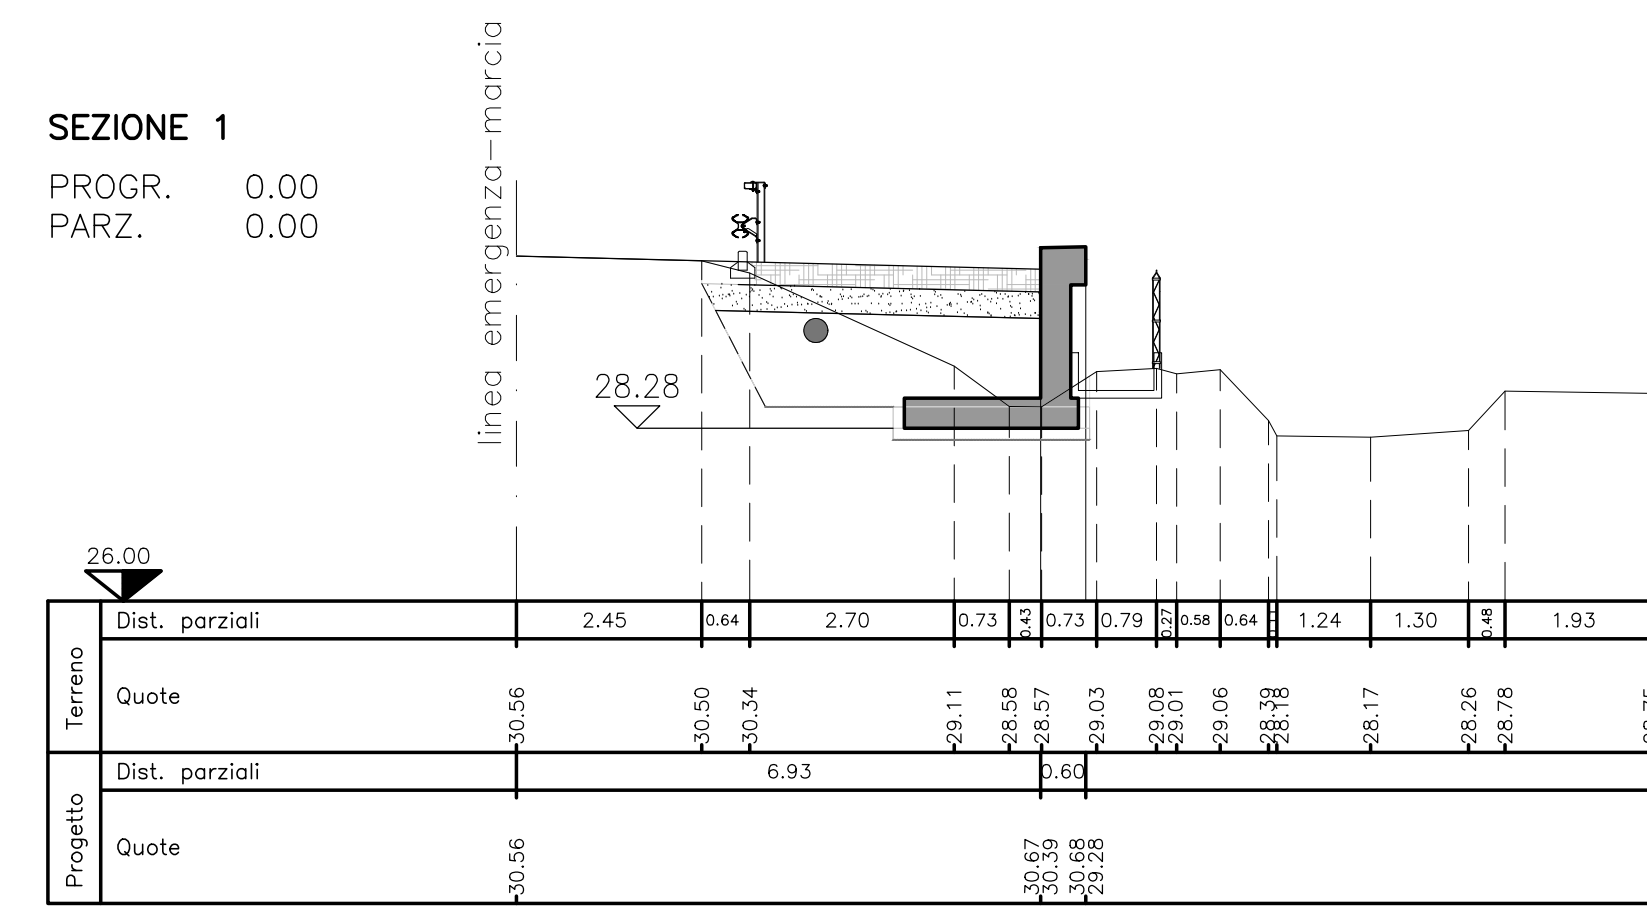


SEZIONE 2
PROGR. 55.00
PARZ. 55.00

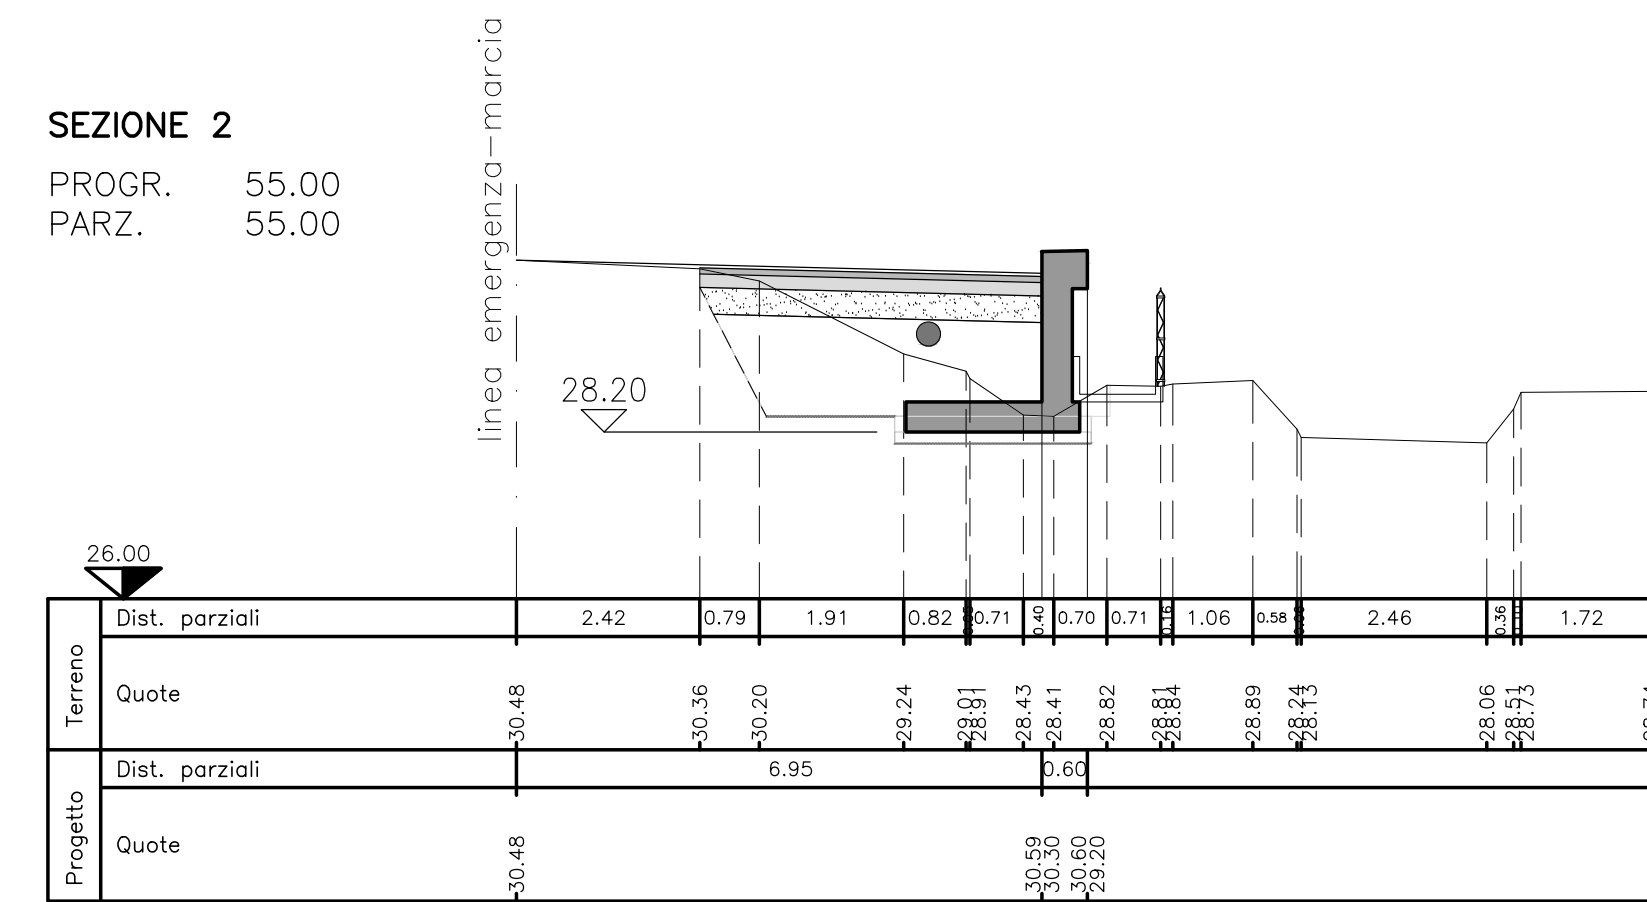


SEZIONE 3
PROGR. 85.00
PARZ. 30.00

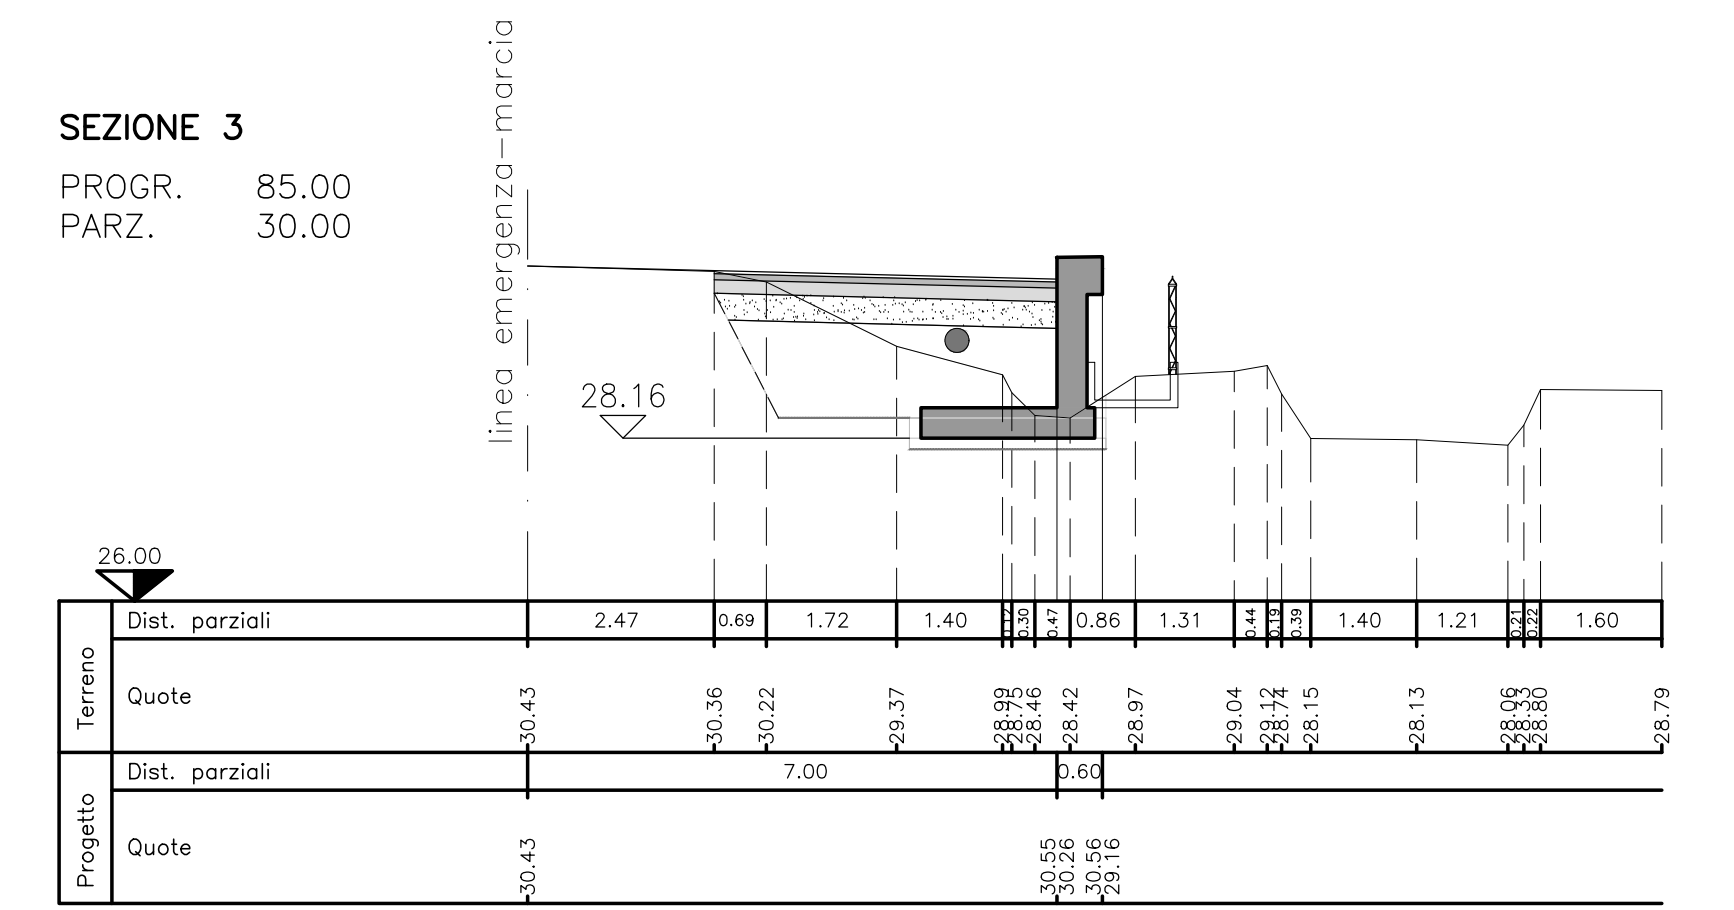

SEZIONE 4
PROGR. 140.00
PARZ. 55.00

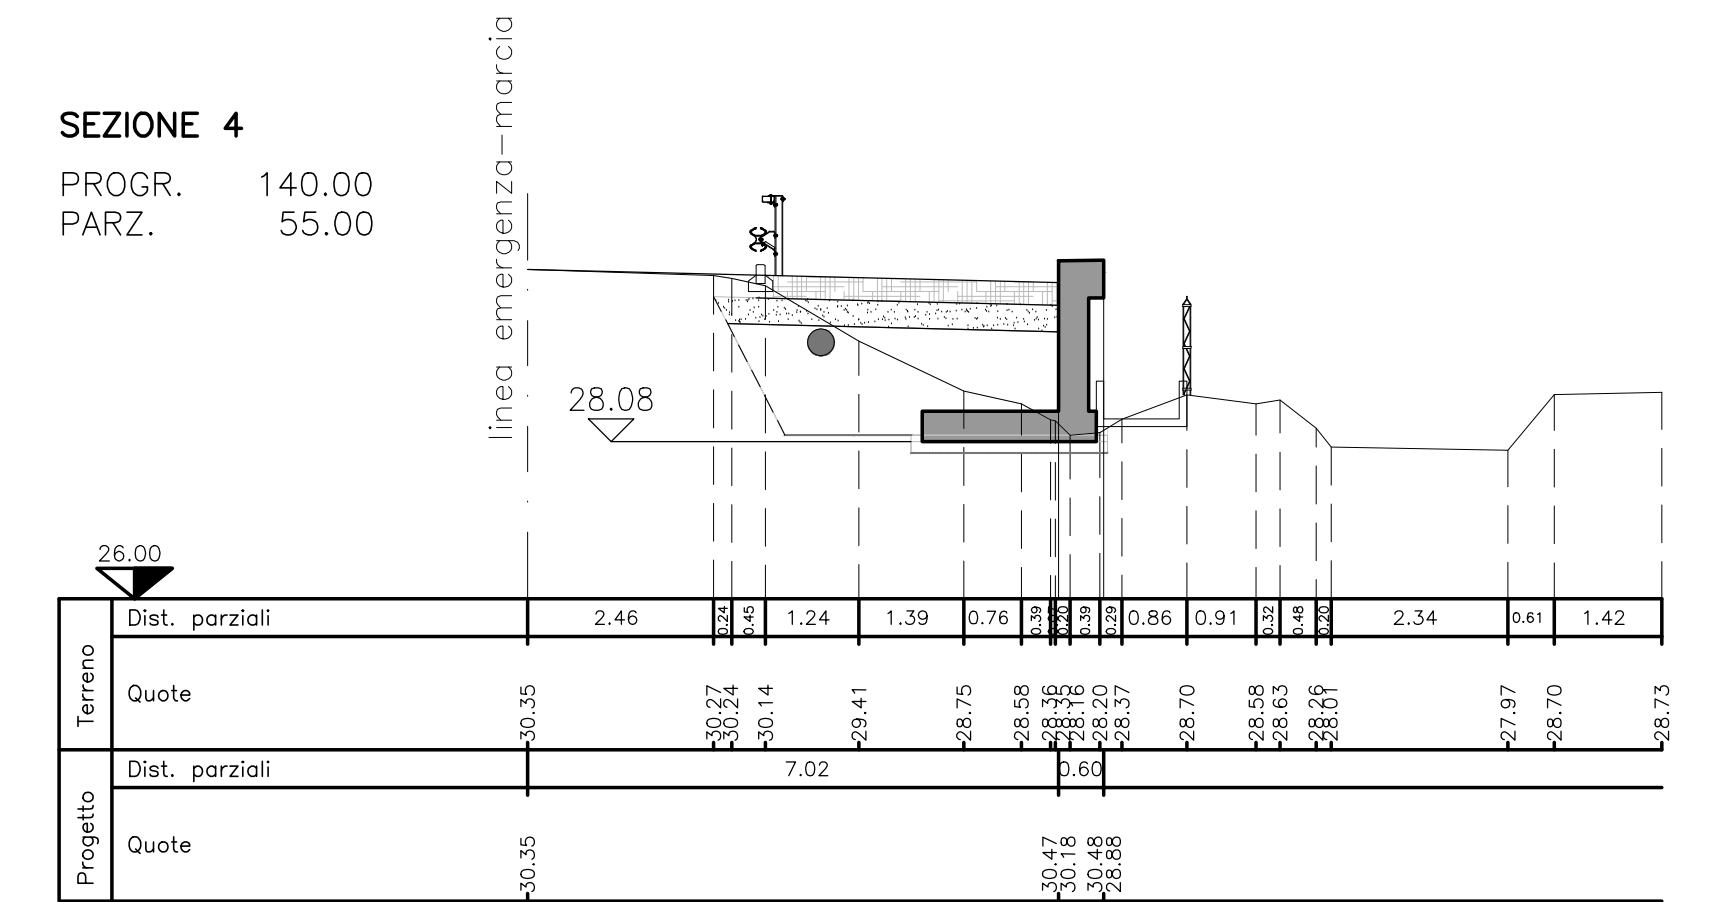

PROFILO LONGITUDINALE
SCALA 1:200

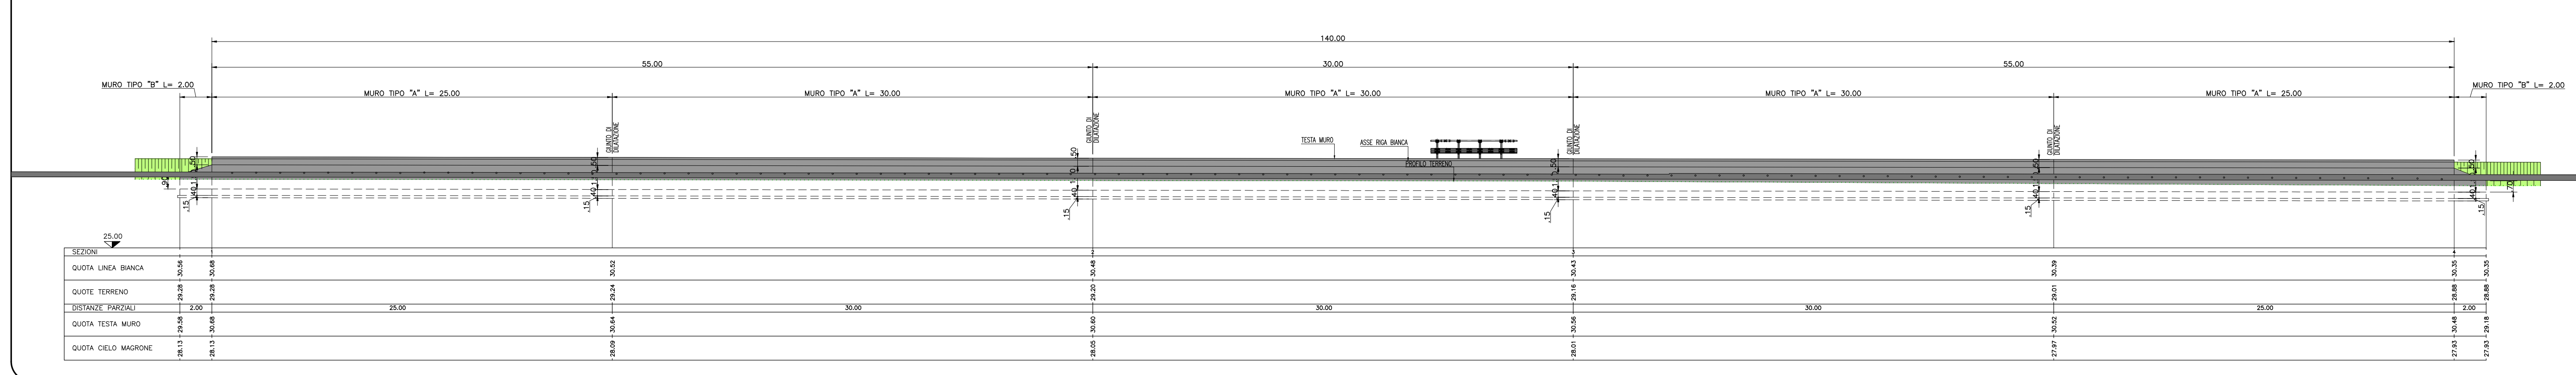

SOCIETA' PER AZIONI AUTOSTRADA DEL BRENNERO - TRENTO

ORDINE DEGLI INGEGNERI DELLA PROV. DI TRENTO
dott.ing. ROBERTO BOSETTI
INSCRIZIONE ALBO N° 1027

IL RESPONSABILE DEL PROCEEDIMENTO
dott. ing. Roberto Bosetti

autostrada del brennero

PROGETTO DEFINITIVO PER LA REALIZZAZIONE DELLA TERZA CORSIA NEL TRATTO COMPRESO TRA VERONA NORD (KM 223) E L'INTERSEZIONE CON L'AUTOSTRADA A1 (KM 314)


B LOTTO 3 - da Nogare Rocca (km 246+185) a Campogalliano (km 312+200)

6.4.8. PIAZZOLE DI SOSTA
Piazzole in carreggiata Sud
Piazzola P251-404S

0	MAR. 2021	EMISSIONE	A. SARZI	M. ZINI	C. COSTA
REVISIONE:	DATA:	DESCRIZIONE:	REDAZIONE:	VERIFICA:	APPROVAZIONE:

DATA PROGETTO: LUGLIO 2009

NUMERO PROGETTO: 31/09

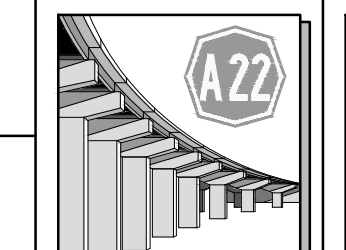

DIREZIONE TECNICA GENERALE

ORDINE DEGLI INGEGNERI DELLA PROV. DI BOLZANO
dott. ing. CARLO COSTA
N° 991
INGENIEURKAMMER DER PROVINZ BOZEN