



PLANIMETRIA DI RILIEVO
SCALA 1:500

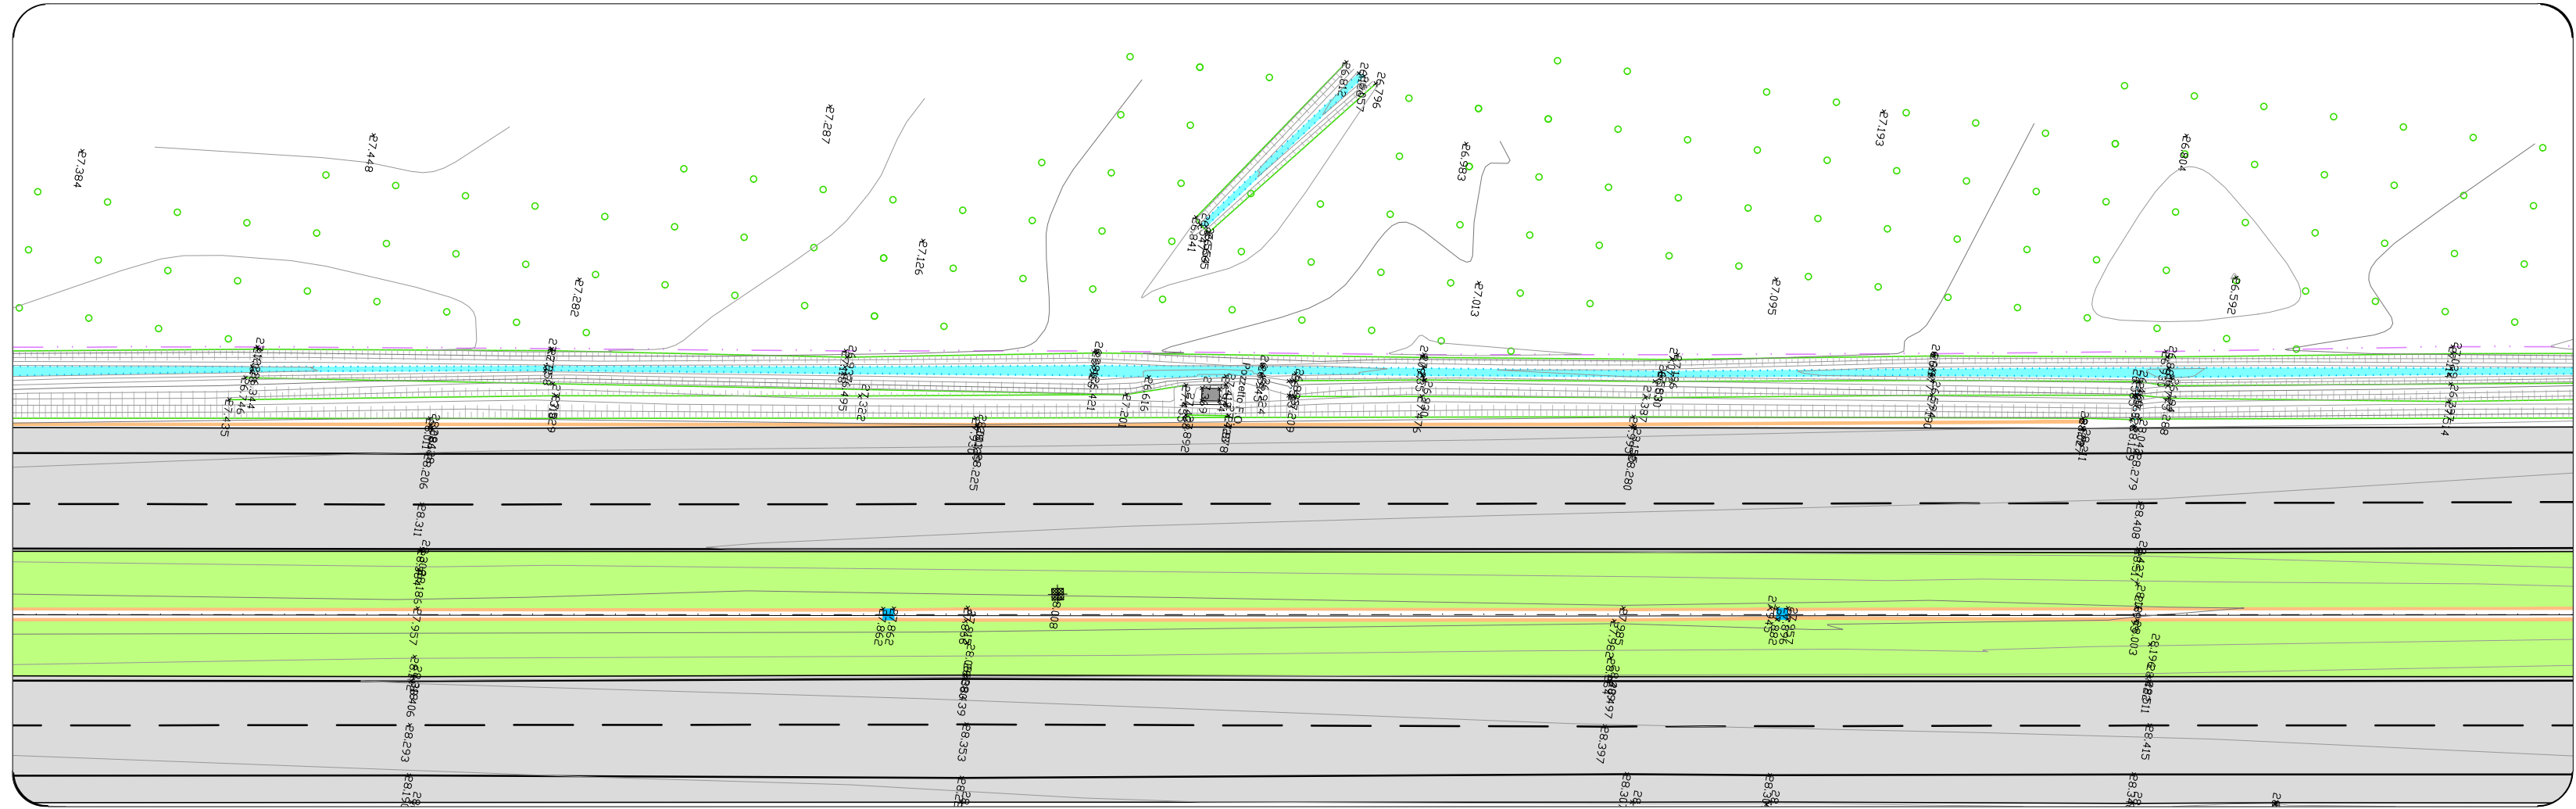


PLANIMETRIA DI PROGETTO
SCALA 1:500

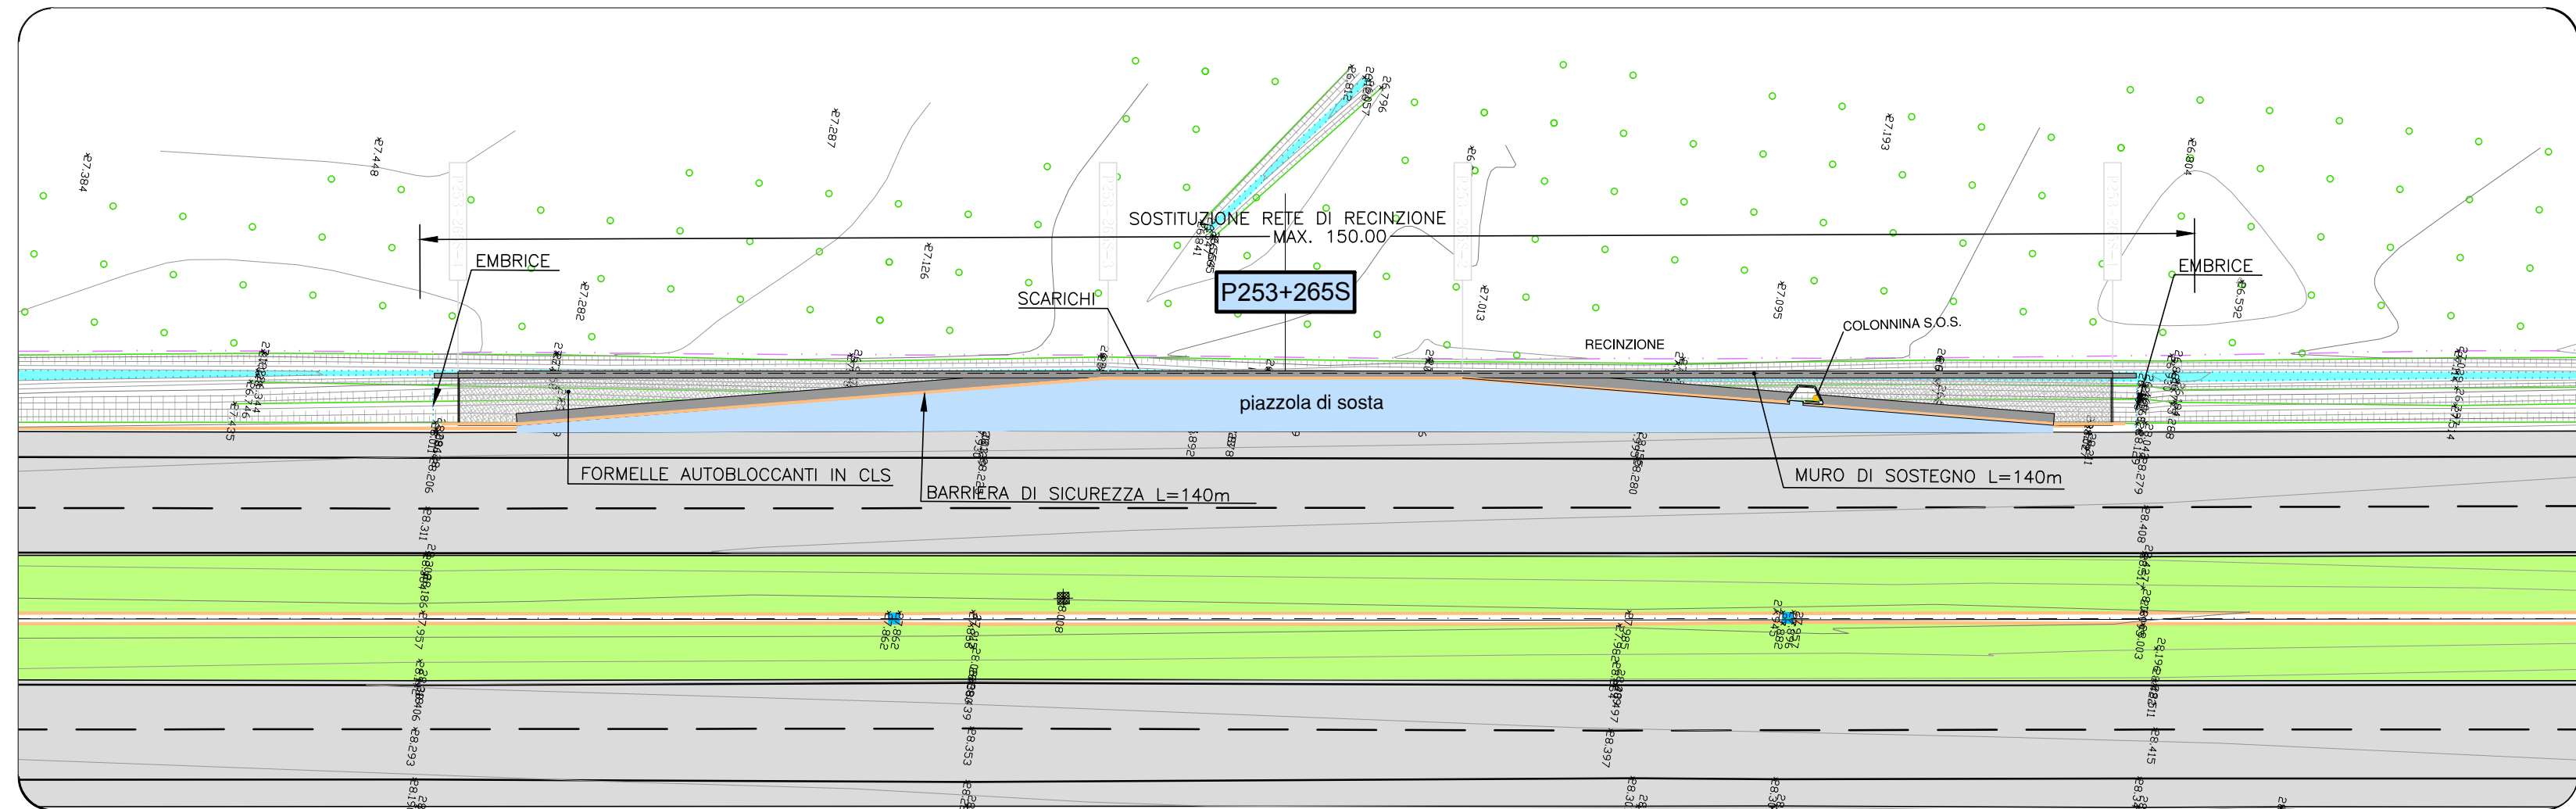


SEZIONI TRASVERSALI
SCALA 1:100

MOVIMENTI DI MATERIE	SEZ. 1	SEZ. 2	SEZ. 3	SEZ. 4
Scavo di sbiancamento	4.23	3.66	3.57	4.53
Compattazione del piano di posa	4.34	4.50	4.37	4.54
Fornitura di materiali idonei e sistemazione in sito	4.89	4.07	4.27	4.24
Sistemazione terreno vegetale	0.00	0.00	0.00	0.00
PAVIMENTAZIONI				
Fondazione stradale in misto granulare stabilizzato	1.57	1.53	1.53	1.58
Compimento bituminoso per strato di base	0.00	0.81	0.80	0.00
Compimento bituminoso per strato di collegamento (soder)	0.00	4.52	4.47	0.00
Pavimentazione drenante e fonoassorbente speciale	0.00	4.52	4.47	0.00
Pavimentazione in formelle autobloccanti in cls	4.35	0.00	0.00	4.00
MURI IN C.A. E TERRE RINFORZATE				
Scavo di fondazione	0.92	2.02	1.60	1.83
Conti. orientato per opere di fondazione R _{cd} = 35 N/m ²	0.39	0.39	0.39	0.39
Conti. orientato per opere in c.a. R _{cd} = 30 N/m ²	1.82	1.82	1.82	1.82
Casseforme	4.79	4.79	4.79	4.79


SEZIONE 1
PROGR. 0.00
PARZ. 0.00

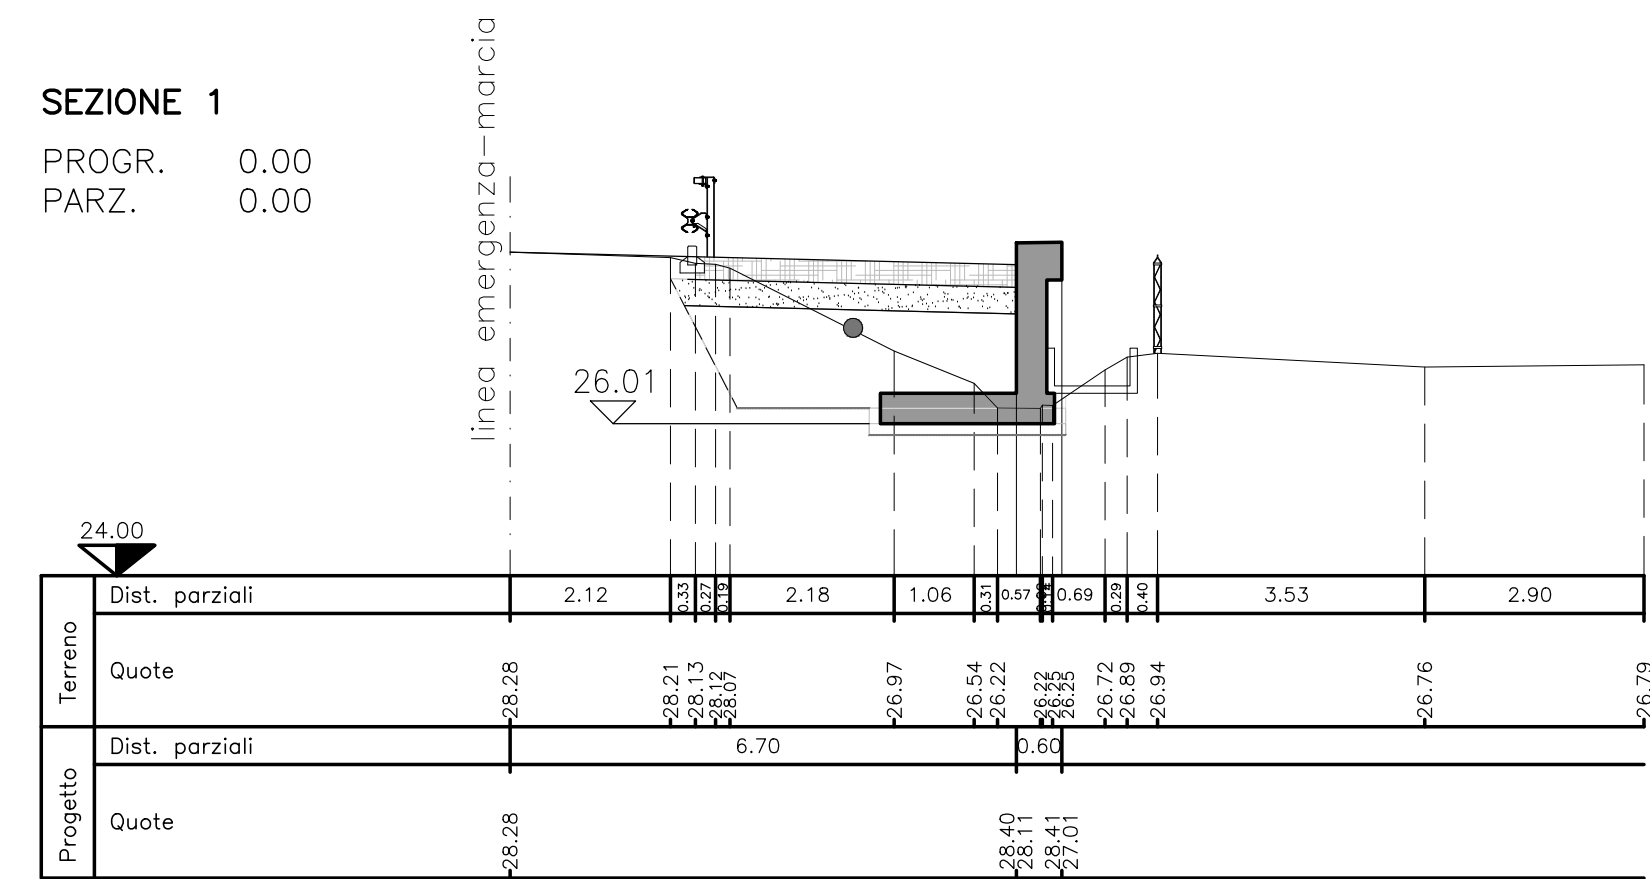


SEZIONE 2
PROGR. 55.00
PARZ. 55.00

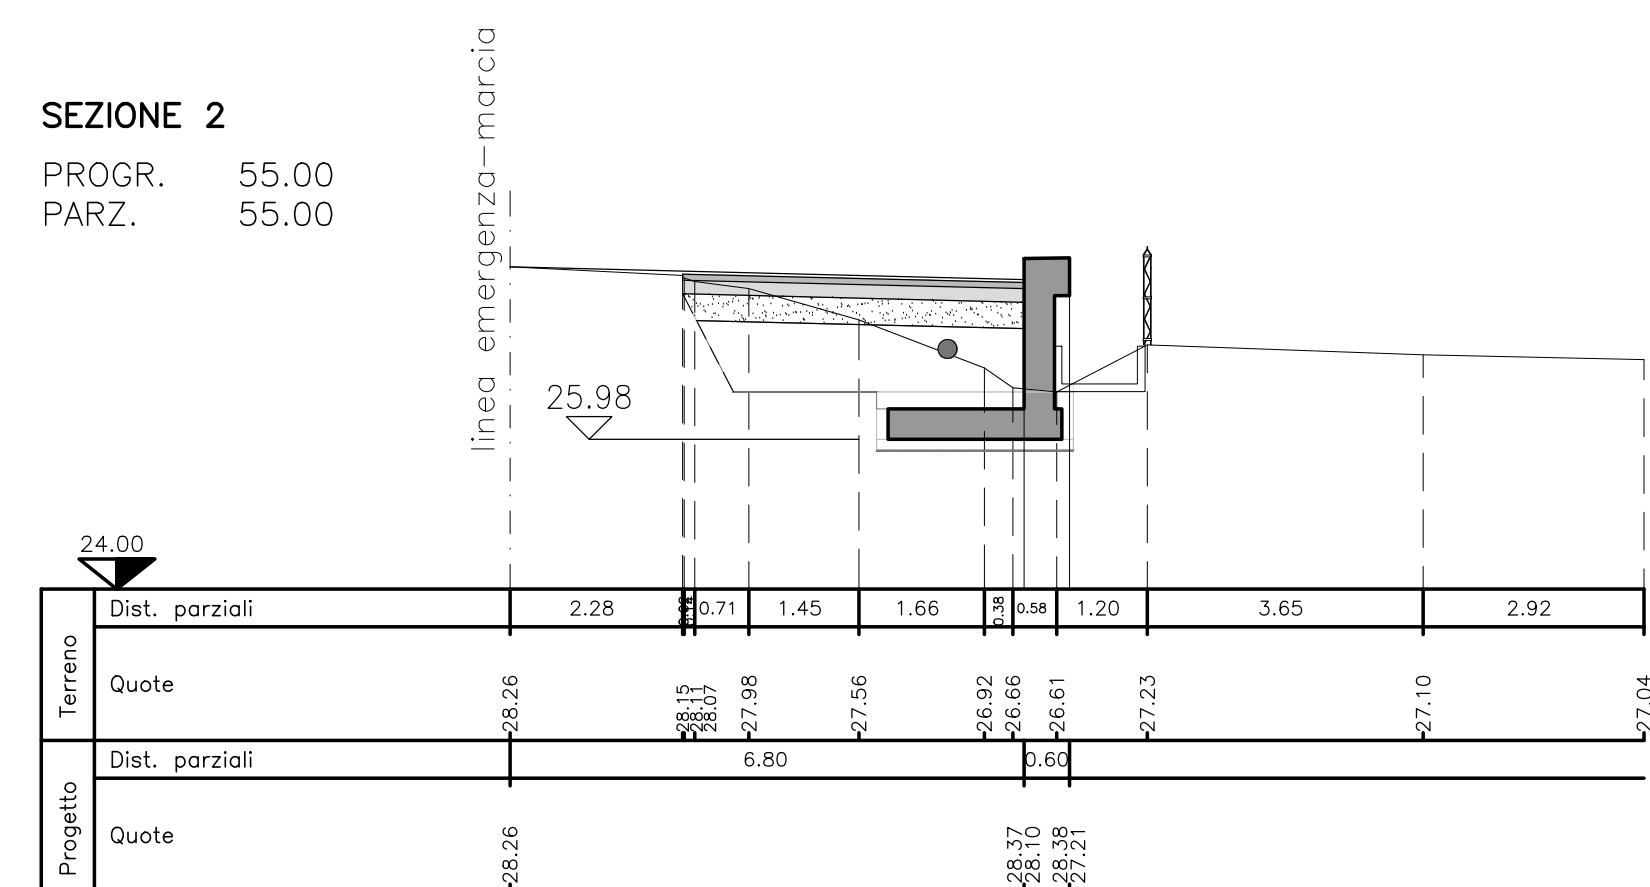


SEZIONE 3
PROGR. 85.00
PARZ. 30.00

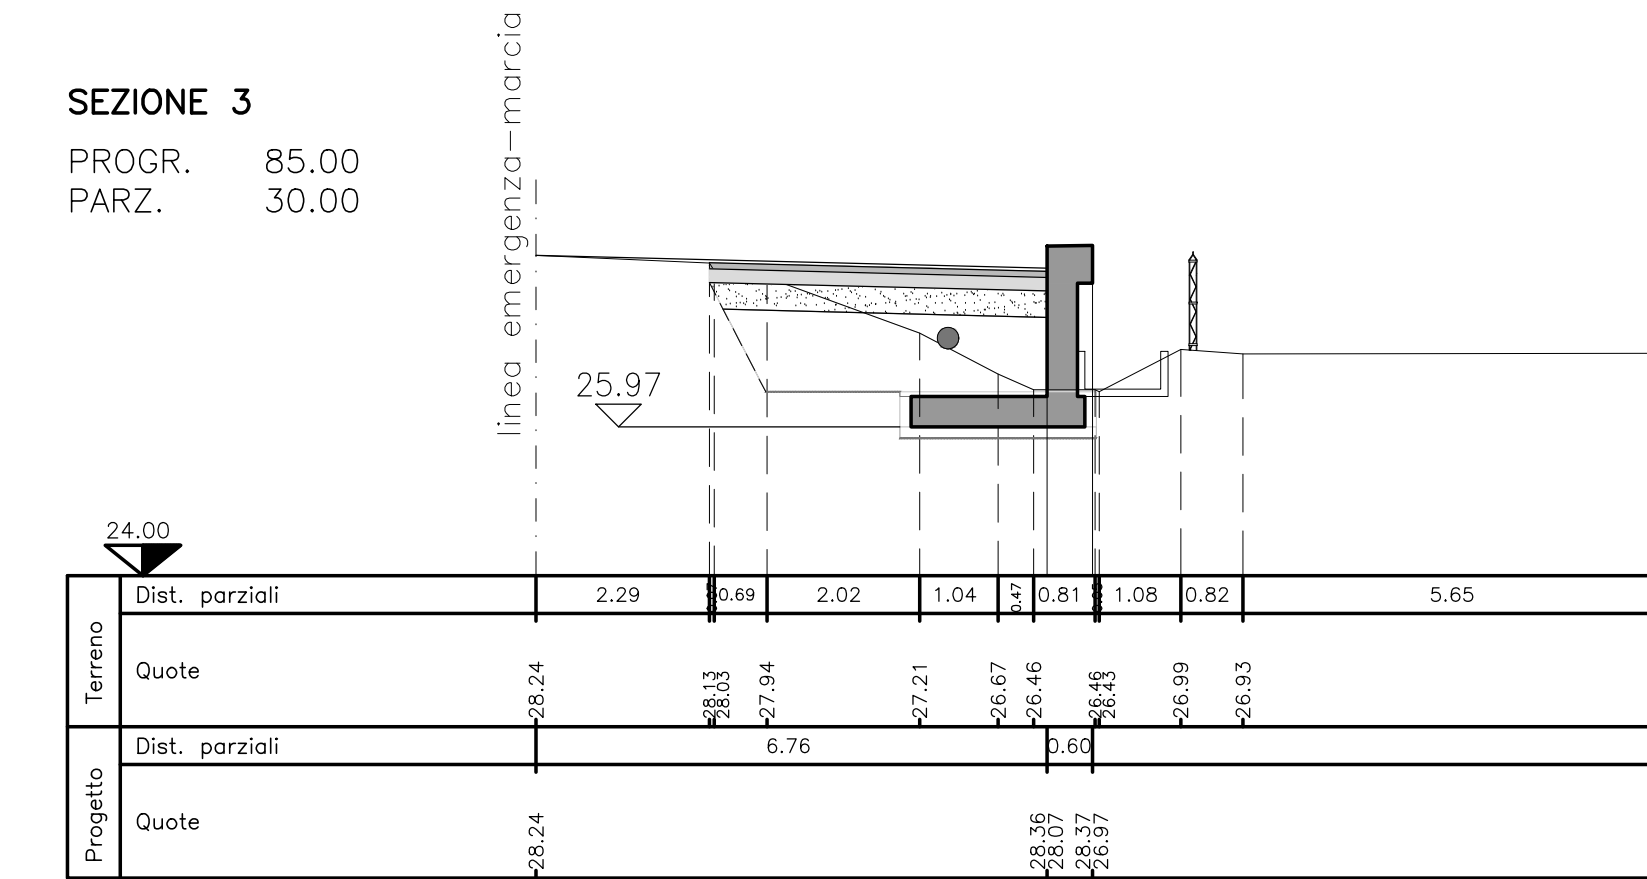

SEZIONE 4
PROGR. 140.00
PARZ. 55.00

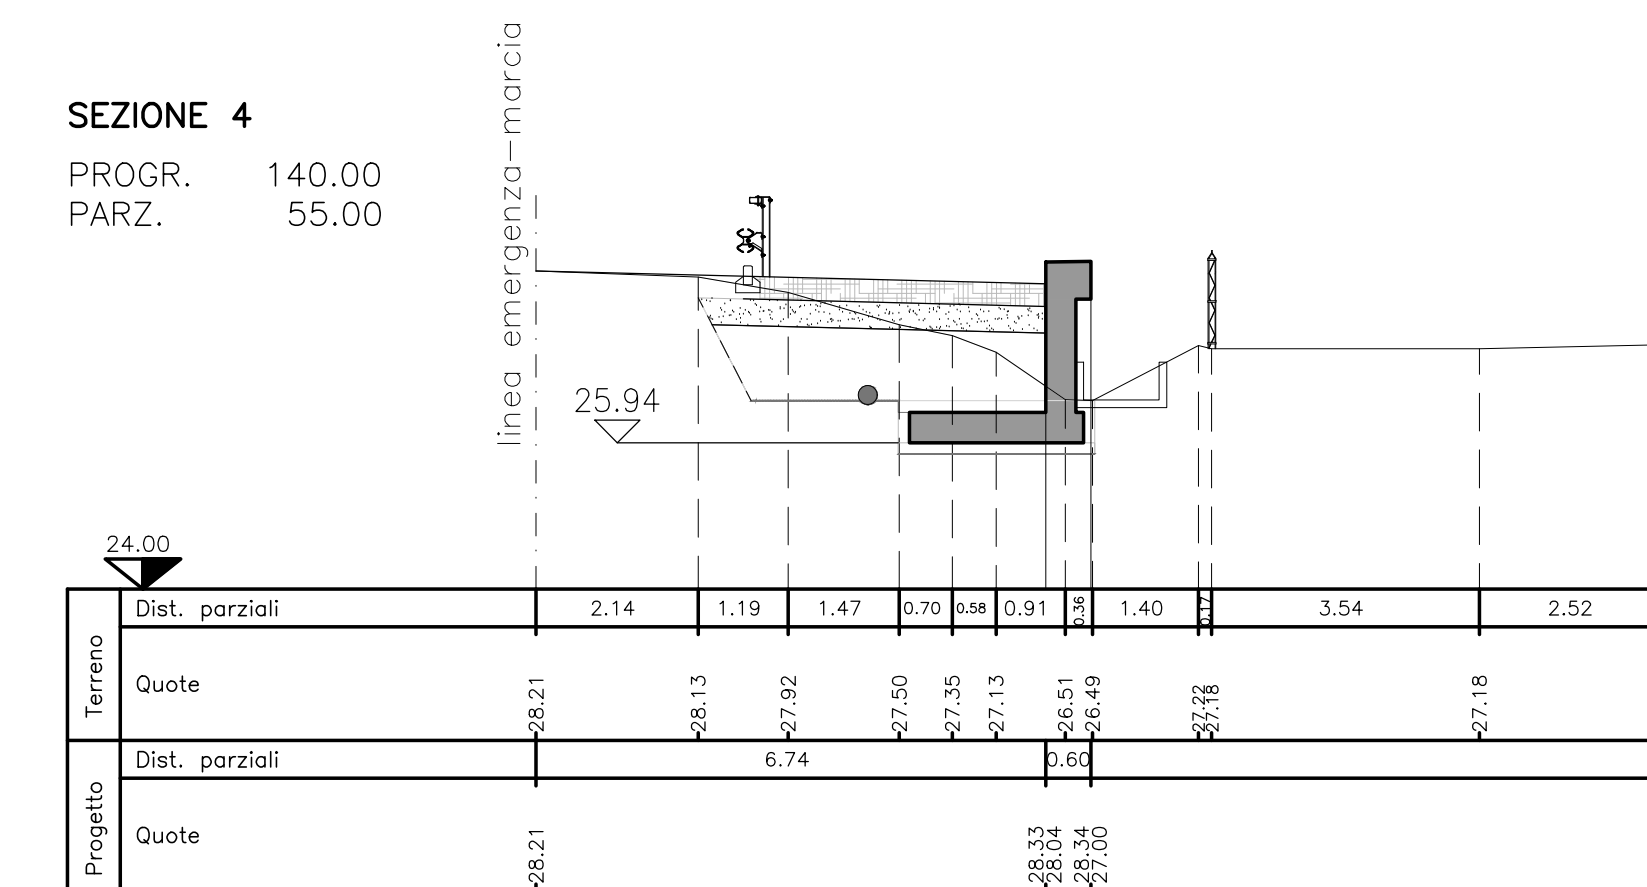

PROFILO LONGITUDINALE
SCALA 1:200

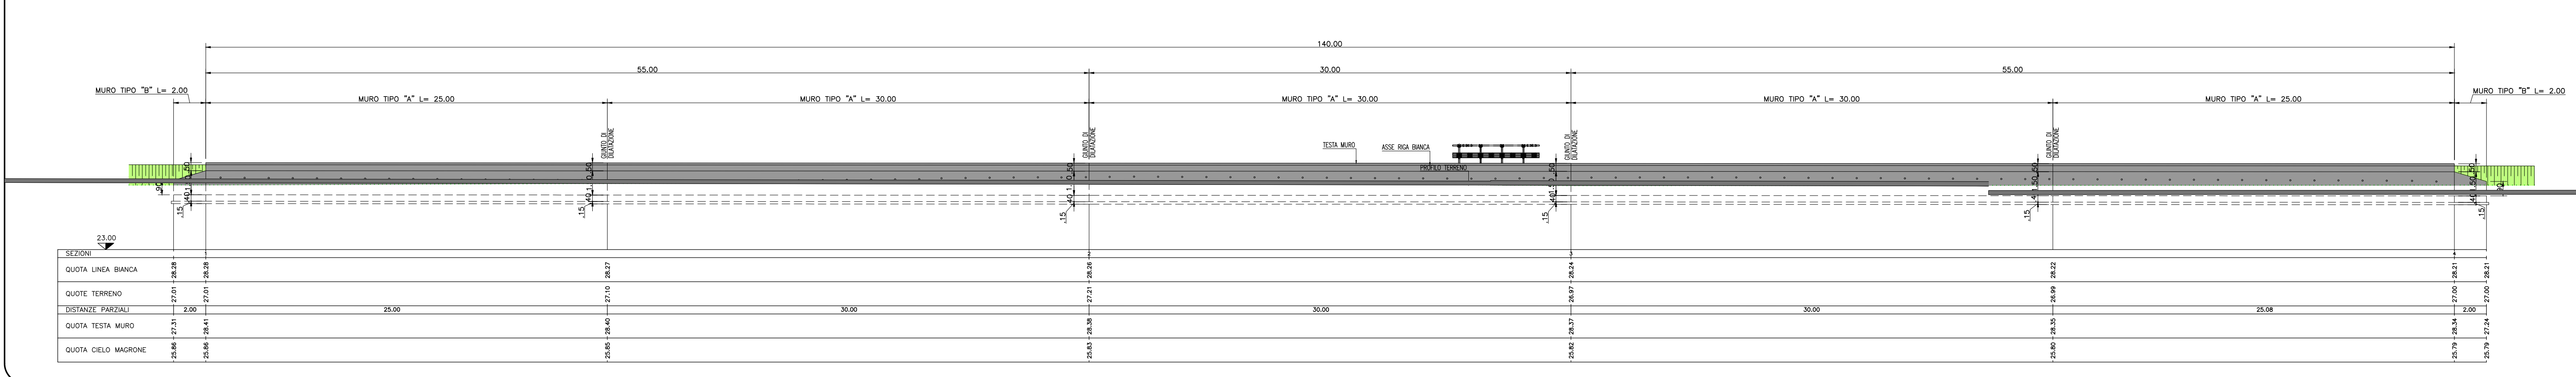

SOCIETA' PER AZIONI AUTOSTRADA DEL BRENNERO - TRENTO

ORDINE DEGLI INGEGNERI DELLA PROV. DI TRENTO
dott.ing. ROBERTO BOSETTI
INSCRIZIONE ALBO N° 1027

IL RESPONSABILE DEL PROCEDIMENTO
dott. ing. Roberto Bosetti

autostrada del brennero

PROGETTO DEFINITIVO PER LA REALIZZAZIONE DELLA TERZA CORSIA NEL TRATTO COMPRESO TRA VERONA NORD (KM 223) E L'INTERSEZIONE CON L'AUTOSTRADA A1 (KM 314)

B LOTTO 3 - da Nogarele Rocca (km 246+185) a Campogalliano (km 312+200)

6.4.10. PIAZZOLE DI SOSTA
Piazzole in carreggiata Sud
Piazzola P253-265S

REVISIONE: 0 MAR. 2021 EMISSIONE: A. SARZI M. ZINI C. COSTA
DATA: 01.07.2019 REDAZIONE: VERIFICA: APPROVAZIONE:

DATA PROGETTO: LUGLIO 2009 IL DIRETTORE TECNICO GENERALE E PROGETTISTA:

NUMERO PROGETTO: 31/09 DIREZIONE TECNICA GENERALE ING. CARLO COSTA

ORDINE DEGLI INGEGNERI DELLA PROV. DI BOLZANO
Ing. CARLO COSTA
Nr. 991
INGENIEURKAMMER DER PROVINZ BOZEN