



**PLANIMETRIA DI RILIEVO**

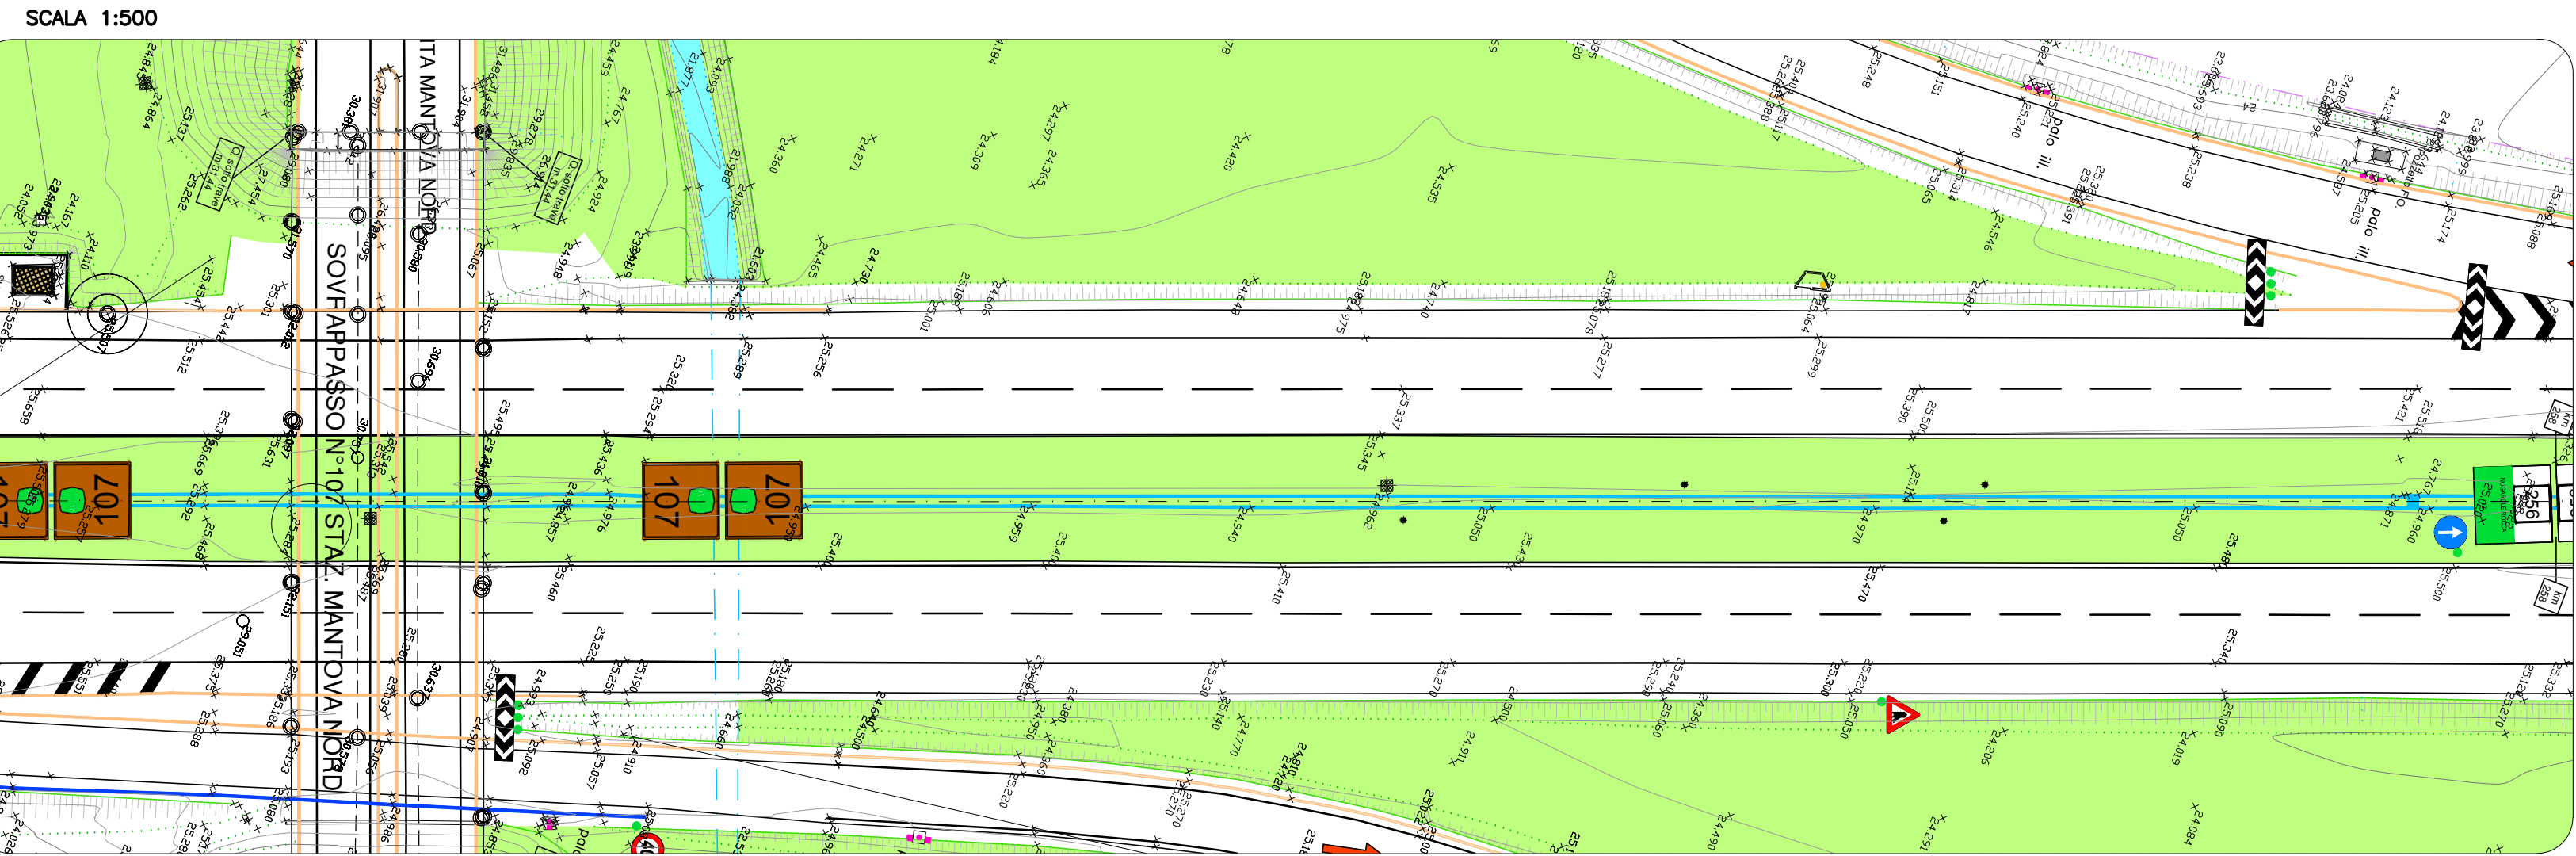

**PLANIMETRIA DI PROGETTO**

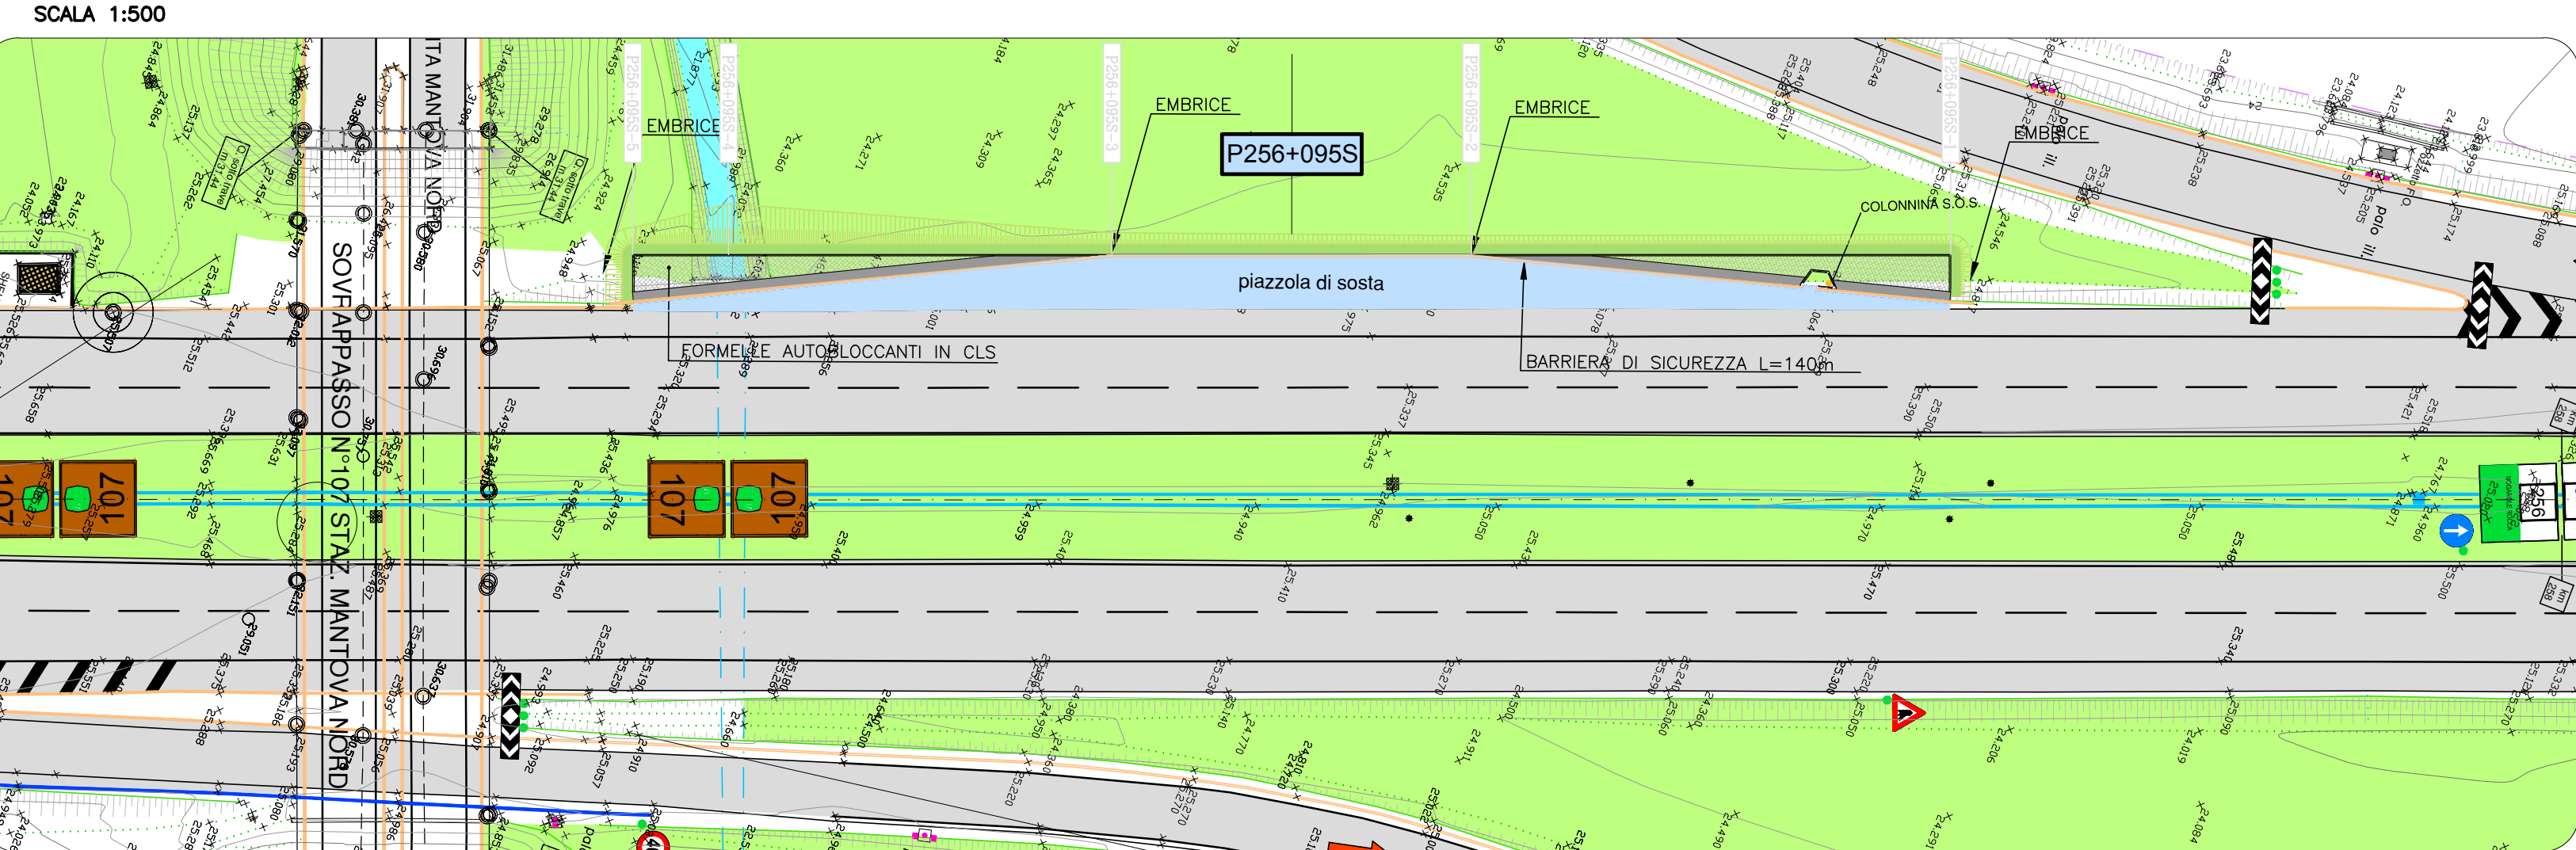


**SEZIONI TRASVERSALI**

SCALA 1:100


**SEZIONE 1**

PROGR. 0.00  
PARZ. 0.00

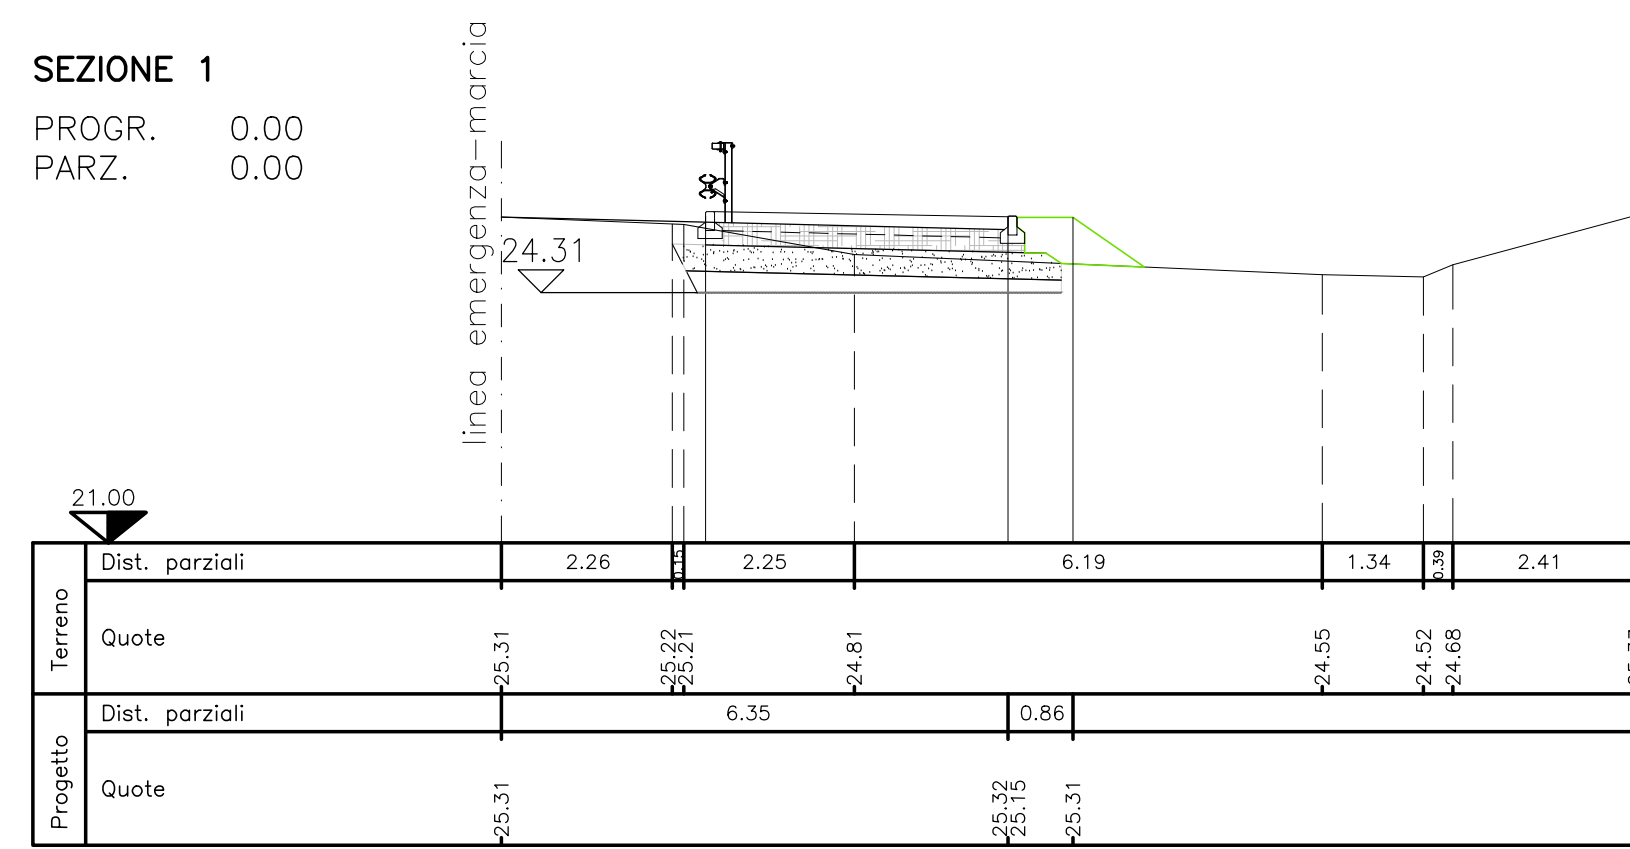


**SEZIONE 2**

PROGR. 40.00  
PARZ. 40.00

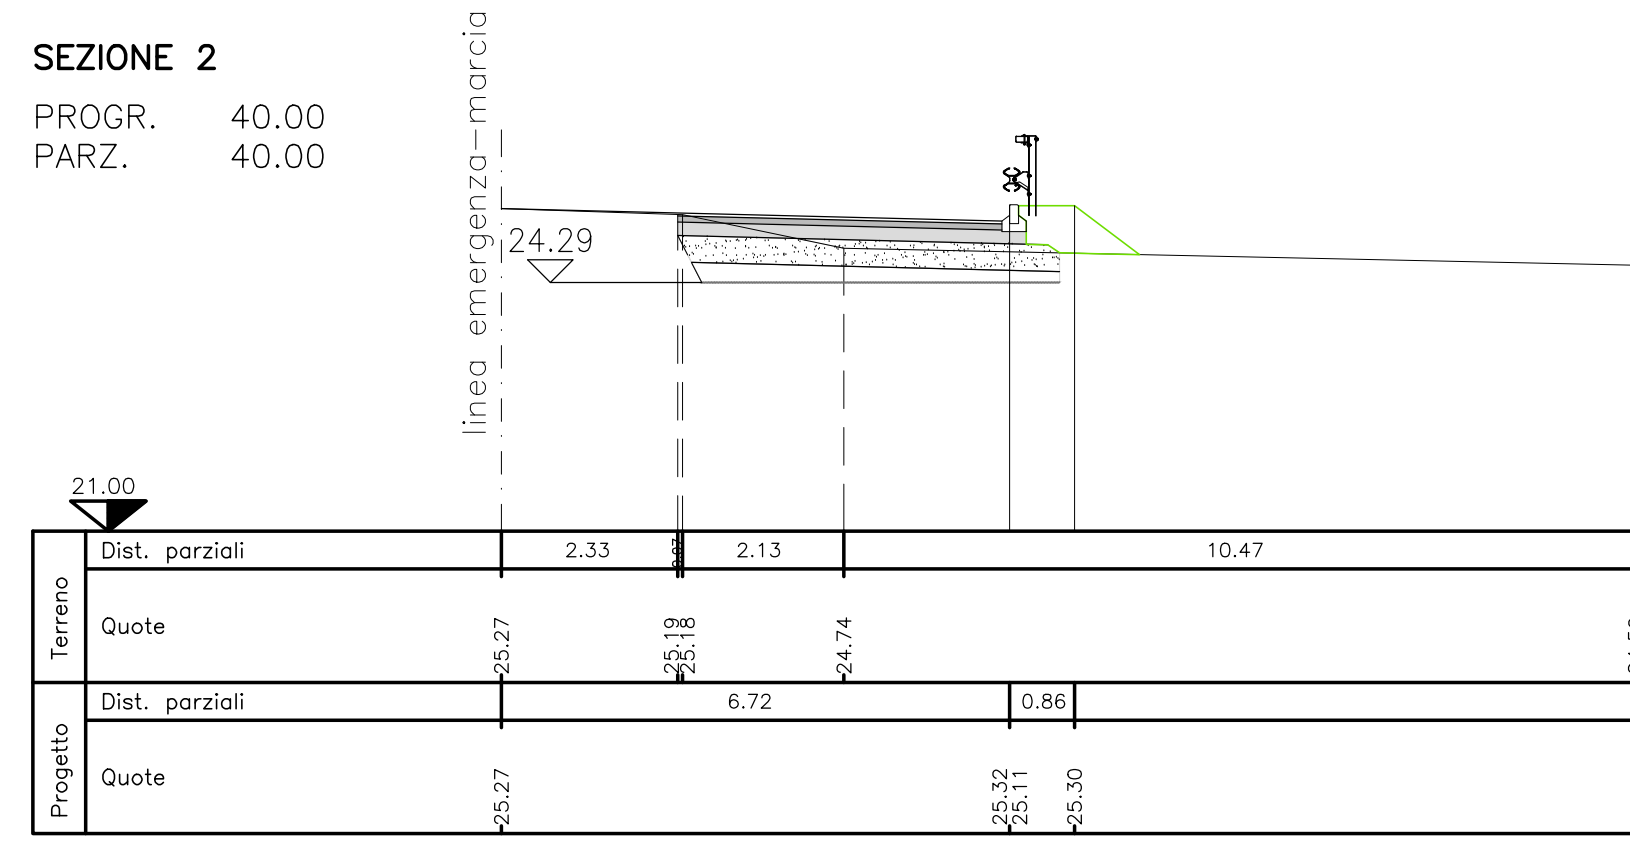


**SEZIONE 3**

PROGR. 70.00  
PARZ. 30.00

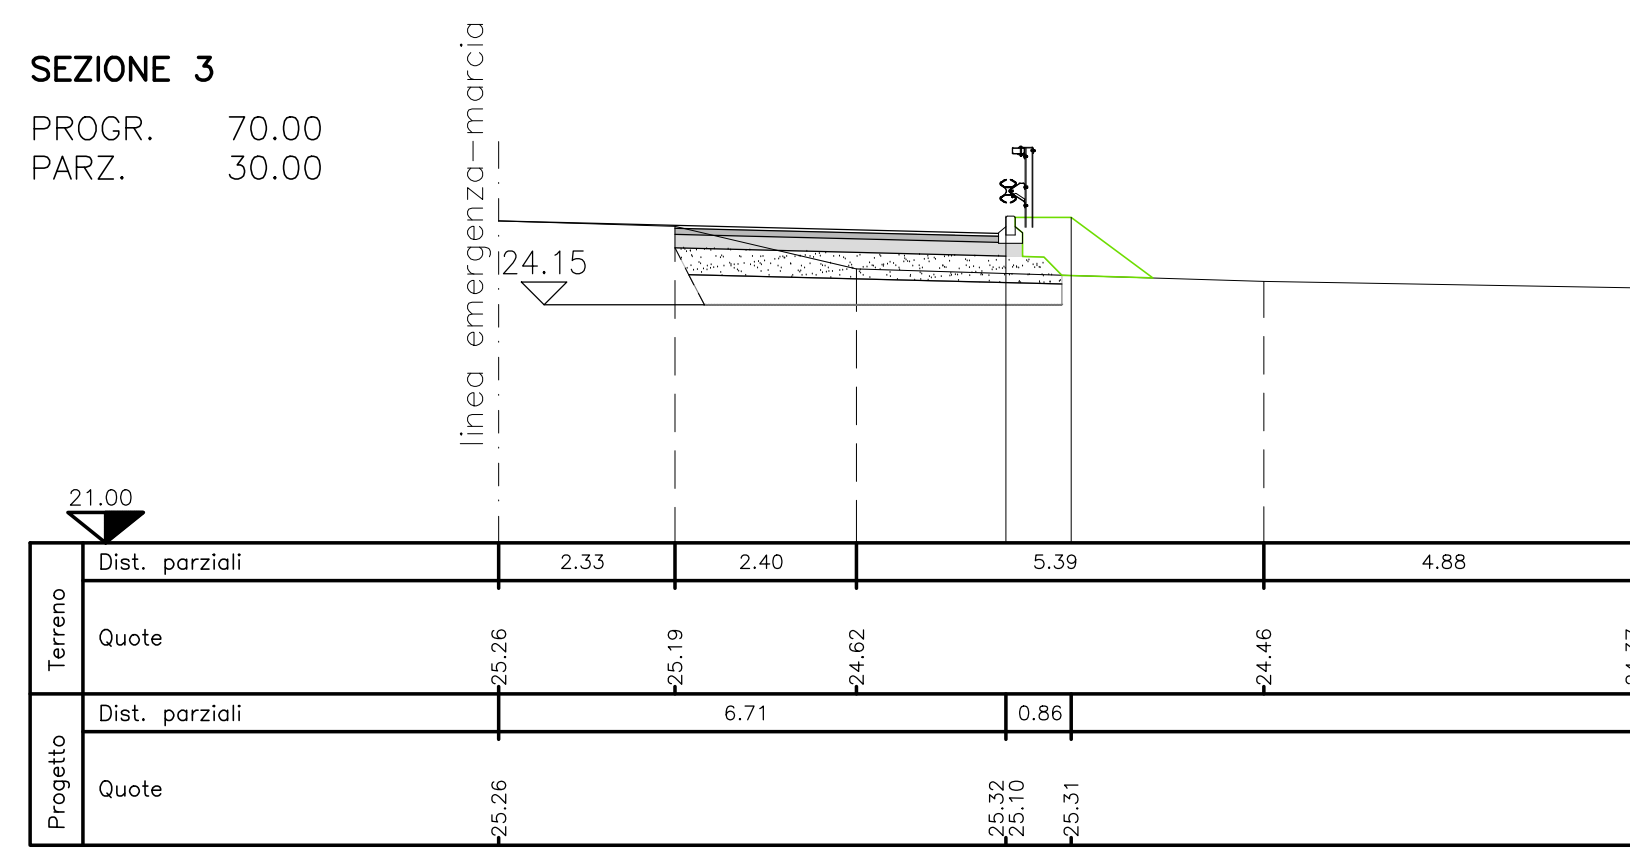


**SEZIONE 4**

PROGR. 102.00  
PARZ. 32.00

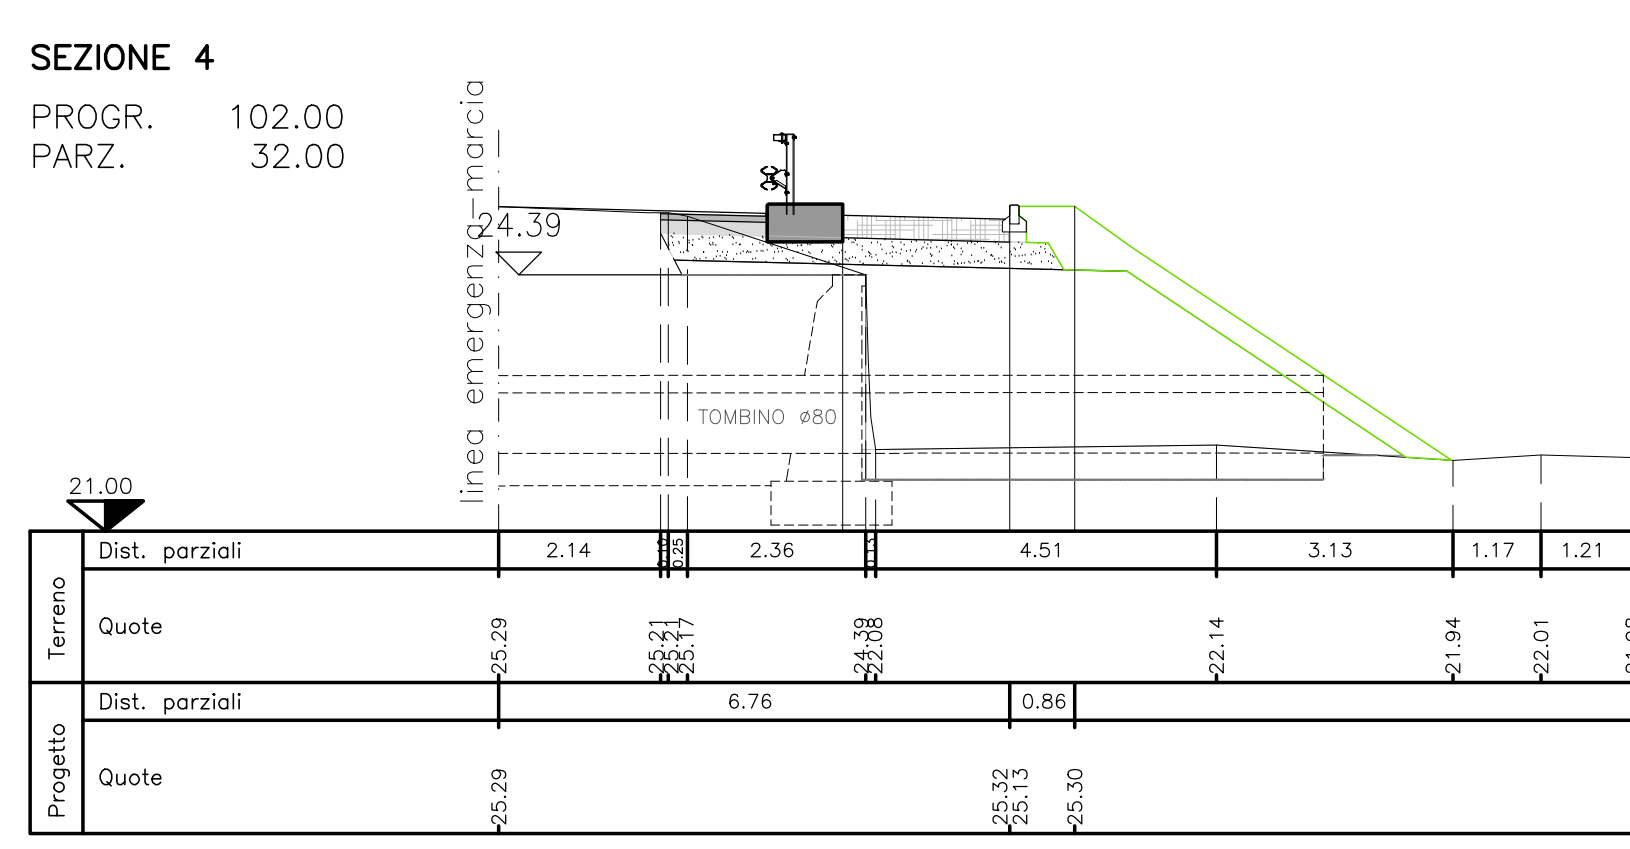

**SEZIONE 5**


PROGR. 110.00  
PARZ. 8.00

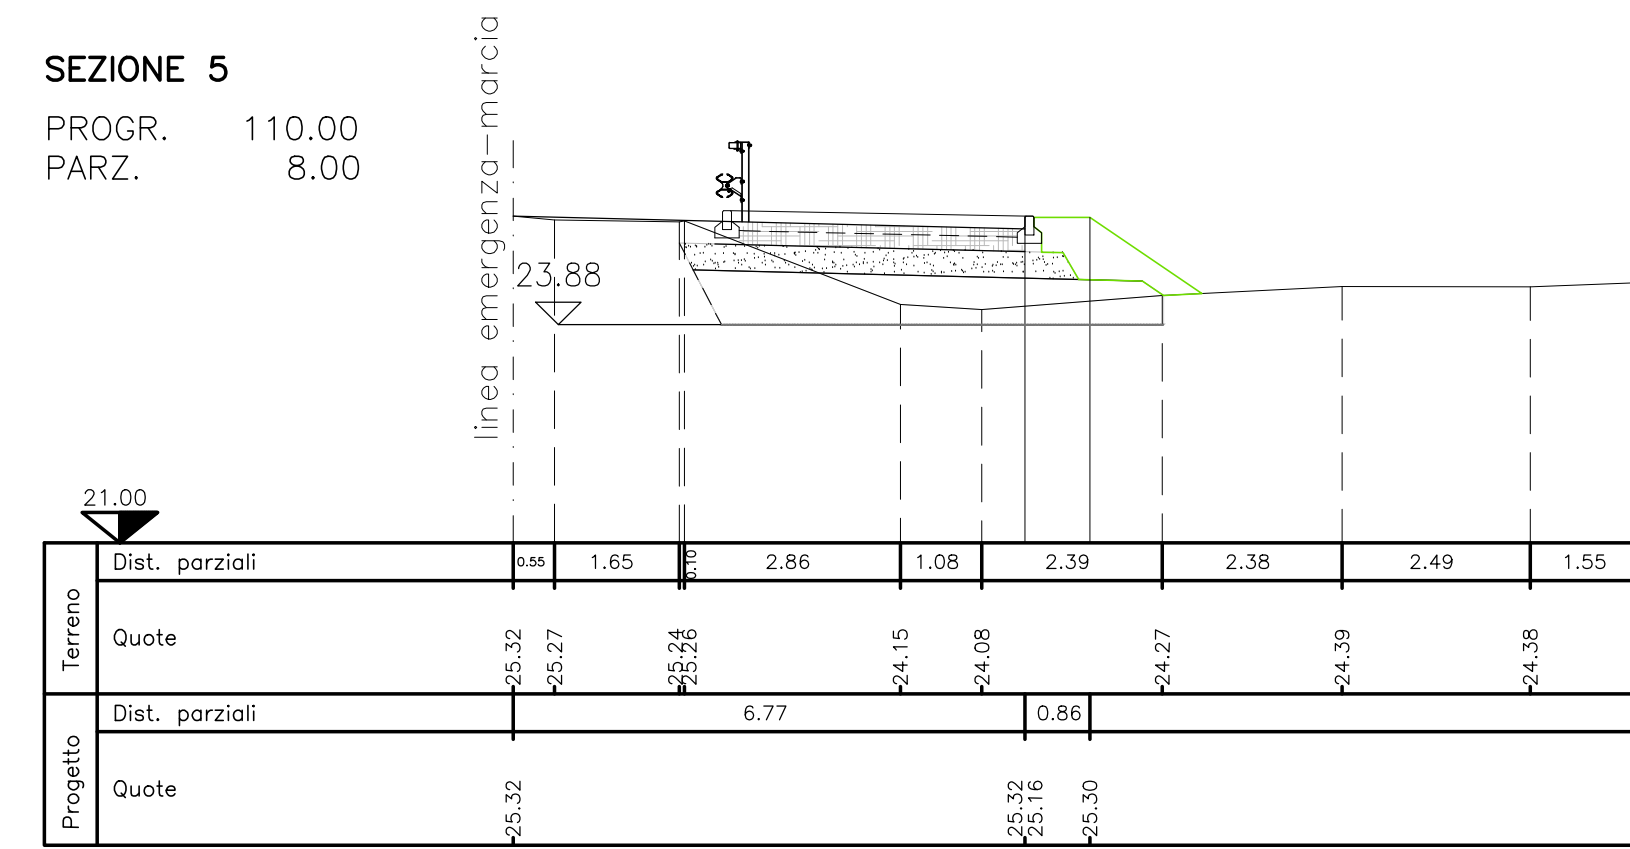

MOVIMENTI DI MATERIE	SEZ. 1	SEZ. 2	SEZ. 3	SEZ. 4	SEZ. 5
Scavo di sbarramento	2.83	2.61	2.85	1.12	3.09
Compattazione del piano di posa	4.82	4.73	4.73	9.24	5.85
Fornitura di materiali idrati e sistemazione al sito	1.10	0.98	1.62	15.36	3.87
Sistemazione terreno vegetale	0.65	0.65	0.83	2.27	1.01
PAVIMENTAZIONI					
Fatturazione stradale in misto granulare stabilizzato	1.76	1.73	1.73	1.80	1.78
Conglomerato bituminoso per strato di base	0.00	0.82	0.83	0.25	0.00
Conglomerato bituminoso per strato di sottopavimento (base)	0.00	4.29	4.28	1.41	0.00
Pavimentazione drenante e fonoassorbente aplice	0.00	4.29	4.28	1.41	0.00
Pavimentazione in formale autobloccanti in cls	4.51	0.00	0.00	2.21	4.10
MURI IN C.A. E TERRE RINFORZATE					
Scavo di fondazione	0.00	0.00	0.00	2.61	0.00
Cong. cementizio per opere di fondazione	0.00	0.00	0.00	0.00	0.00
Cong. cementizio per opere in c.a.	0.00	0.00	0.00	0.00	0.00
Scala 1:30 h/m	0.00	0.00	0.00	0.00	0.00
Cassero	0.00	0.00	0.00	0.00	0.00

**PROFILO LONGITUDINALE**

SCALA 1:200

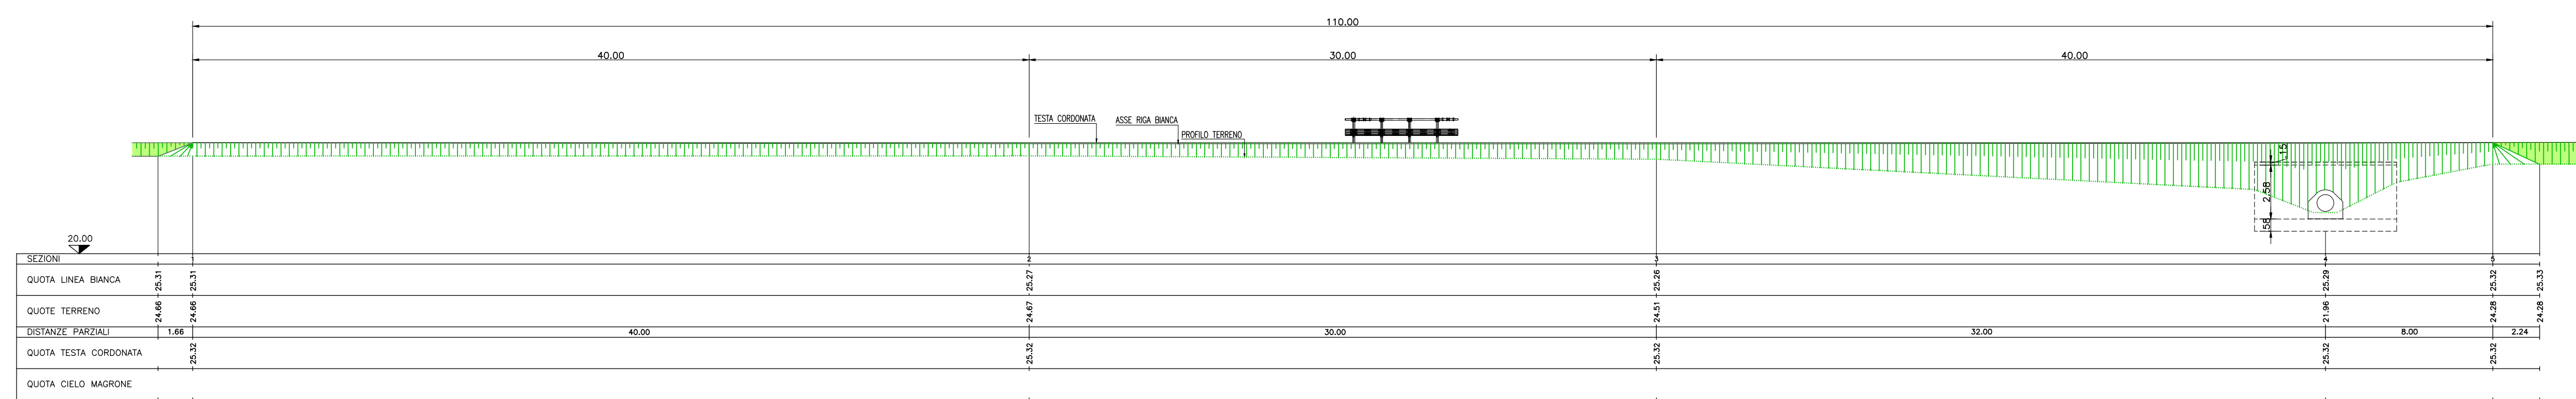

SOCIETA' PER AZIONI AUTOSTRADA DEL BRENNERO - TRENTO

**ORDINE DEGLI INGEGNERI DELLA PROV. DI TRENTO**  
dott.ing. **ROBERTO BOSETTI**  
INSCRIZIONE ALBO N° 1027

IL RESPONSABILE DEL PROCEEDIMENTO  
dott. ing. Roberto Bosetti

**autostrada del brennero**

PROGETTO DEFINITIVO PER LA REALIZZAZIONE DELLA TERZA CORSIA NEL TRATTO COMPRESO TRA VERONA NORD (KM 223) E L'INTERSEZIONE CON L'AUTOSTRADA A1 (KM 314)

<b>B</b>	<b>LOTTO 3 - da Nogarole Rocca (km 246+185) a Campogalliano (km 312+200)</b>
<b>6.4.11.</b>	<b>PIAZZOLE DI SOSTA</b> Piazzola in carreggiata Sud Piazzola P256+095S

0	MAR. 2021	EMMISSIONE	A. SARZI	M. ZINI	C. COSTA
REVISIONE:	DATA:	DESCRIZIONE:	REDAZIONE:	VERIFICA:	APPROVAZIONE:

LUGLIO 2009

NUMERO PROGETTO: 31/09

**DIREZIONE TECNICA GENERALE**

**ING. CARLO COSTA**  
N. 991  
INGENIEURKAMMER DER PROVINZ BOZEN