



PLANIMETRIA DI RILIEVO
SCALA 1:500

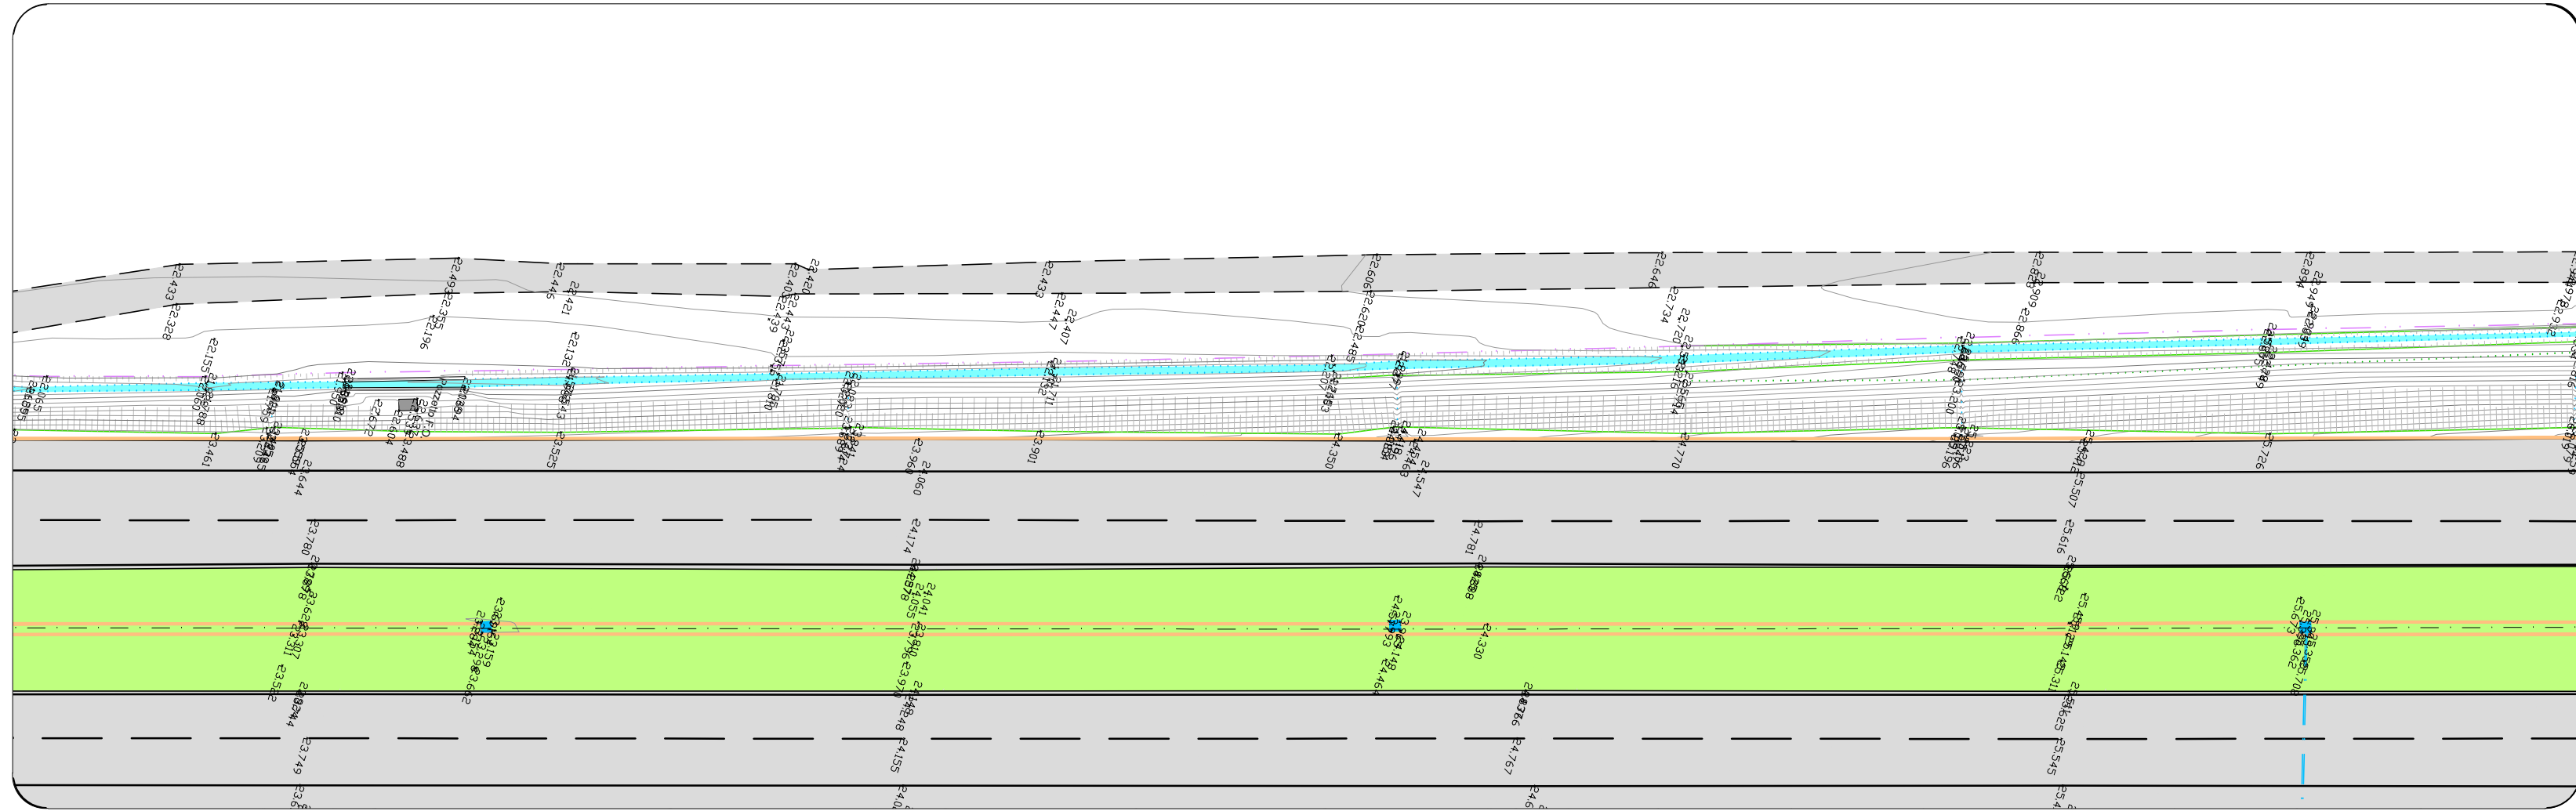


PLANIMETRIA DI PROGETTO
SCALA 1:500

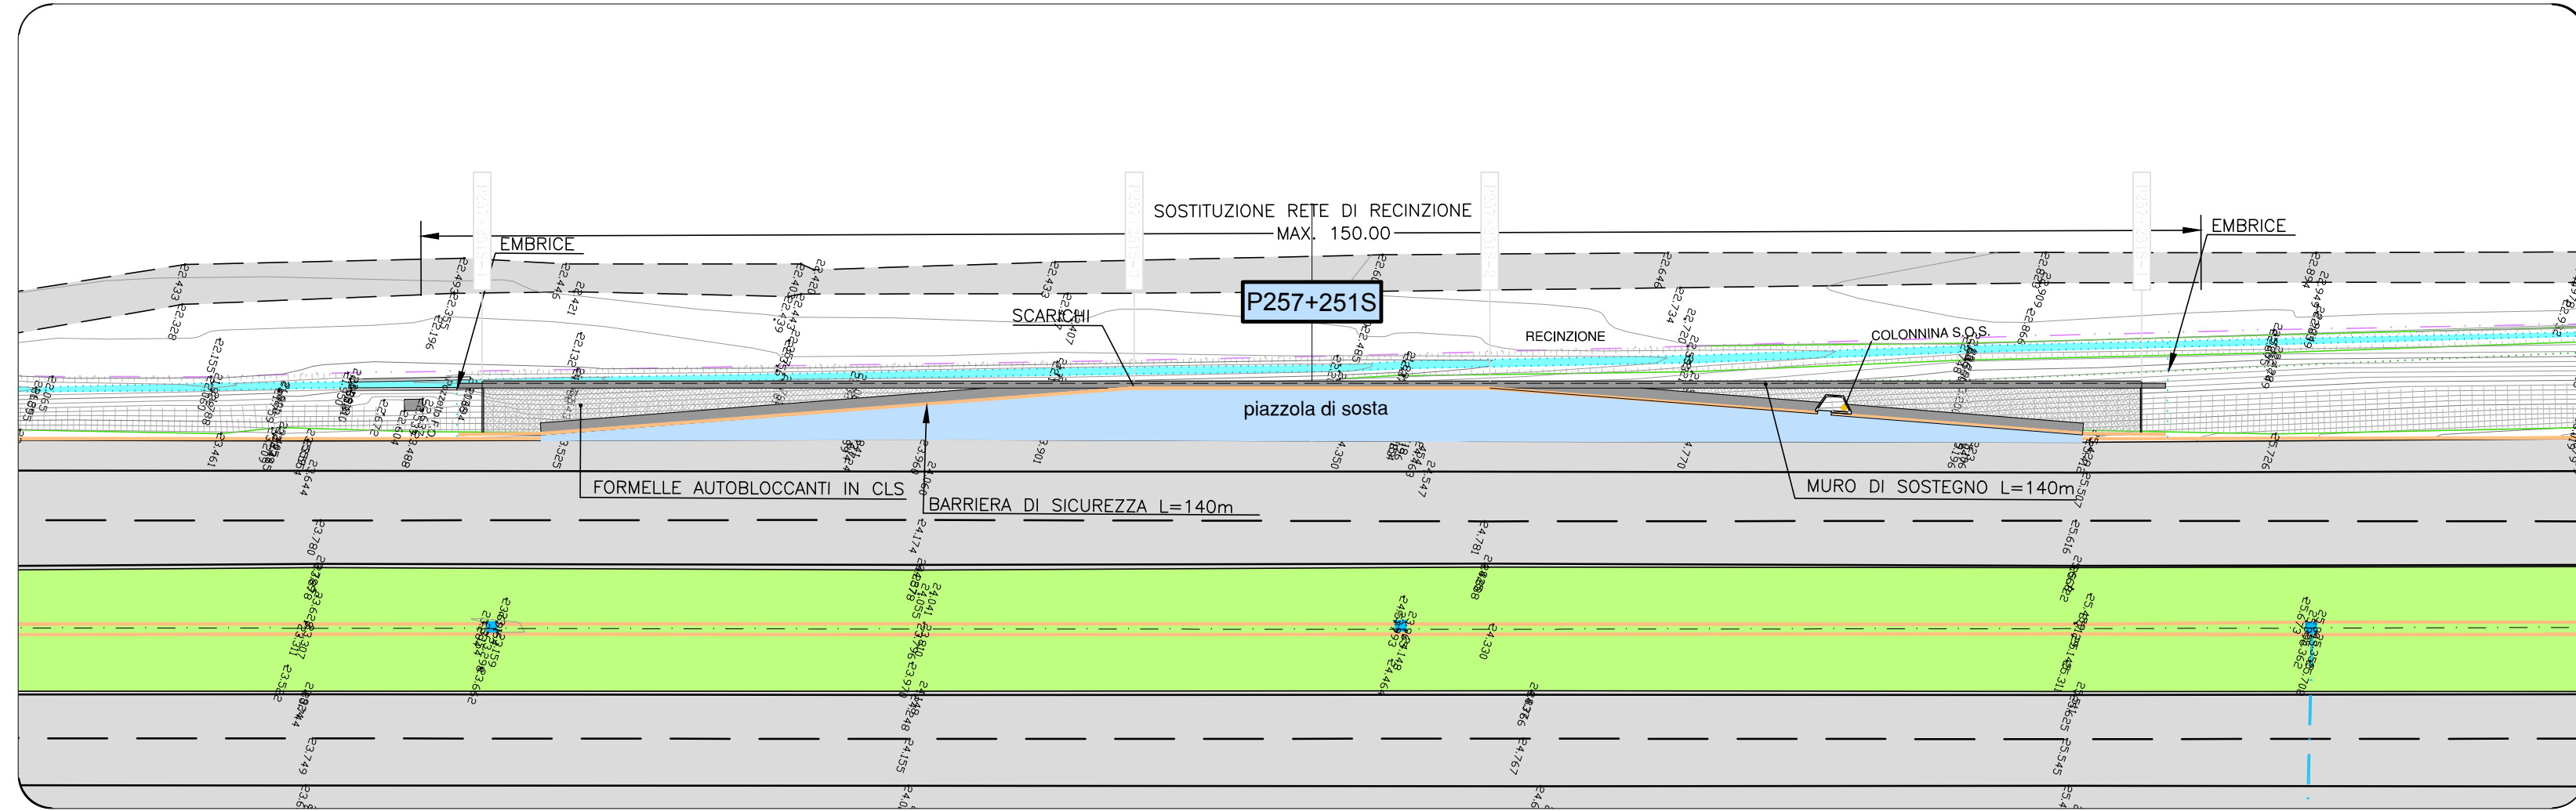


SEZIONI TRASVERSALI
SCALA 1:100

MOVIMENTI DI MATERIE	SEZ. 1	SEZ. 2	SEZ. 3	SEZ. 4
Scavo di sbancamento	5,51	5,62	5,44	4,87
Compattazione del piano di posa	4,25	4,16	4,02	4,14
Fornitura di materiali (sotri e sistemazione in rilievo)	5,41	5,53	5,56	5,26
Sistemazione lenere vegetale	0,17	0,35	0,24	0,00
PAVIMENTAZIONI				
Fondazione stradale in misto granulato stabilizzato	1,56	1,54	1,51	1,52
Conglomerato bituminoso per strato di base	0,00	0,81	0,79	0,00
Conglomerato bituminoso per strato di collegamento (linker)	0,00	4,50	4,41	0,00
Pavimentazione drenante e fonoassorbente speciale	0,00	4,50	4,41	0,00
Pavimentazione in formelle autobloccanti in cls	4,00	0,00	0,00	4,00
MURI IN C.A. E TERRE RINFORZATE				
Scavo di fondazione	1,16	0,92	0,66	1,15
Canti riempiti per opere di fondazione R _{td} >= 15 N/cm ²	0,39	0,39	0,39	0,39
Canti riempiti per opere in c.a. R _{td} >= 30 N/cm ²	1,90	1,90	1,90	1,90
Casseforme	5,19	5,19	5,19	5,19


SEZIONE 1
PROGR. 0.00
PARZ. 0.00

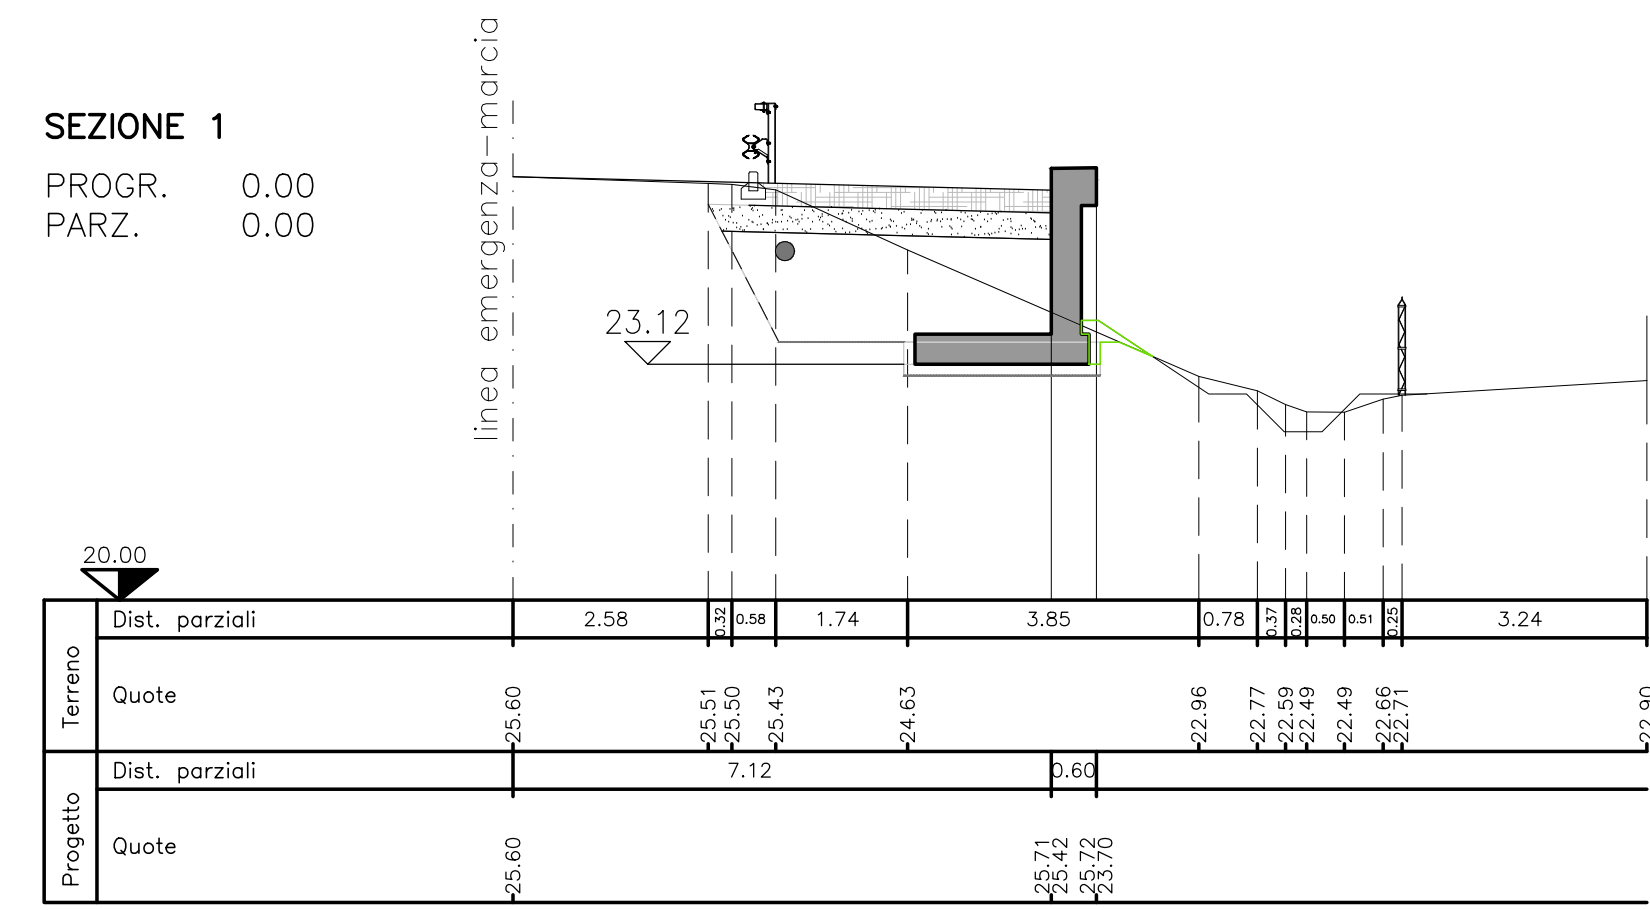


SEZIONE 2
PROGR. 55.00
PARZ. 55.00

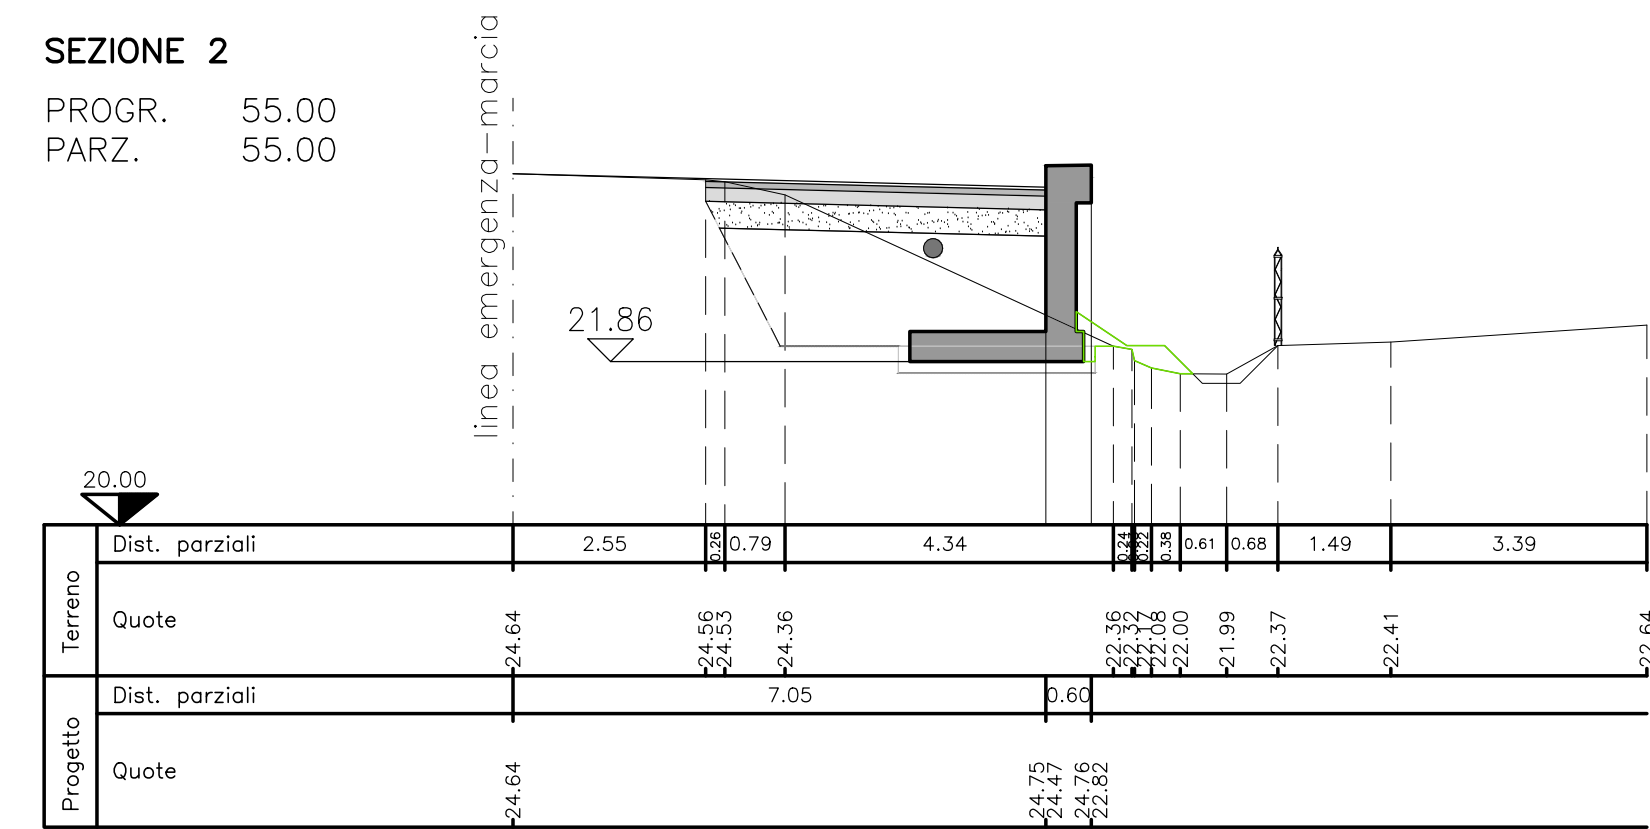


SEZIONE 3
PROGR. 85.00
PARZ. 30.00

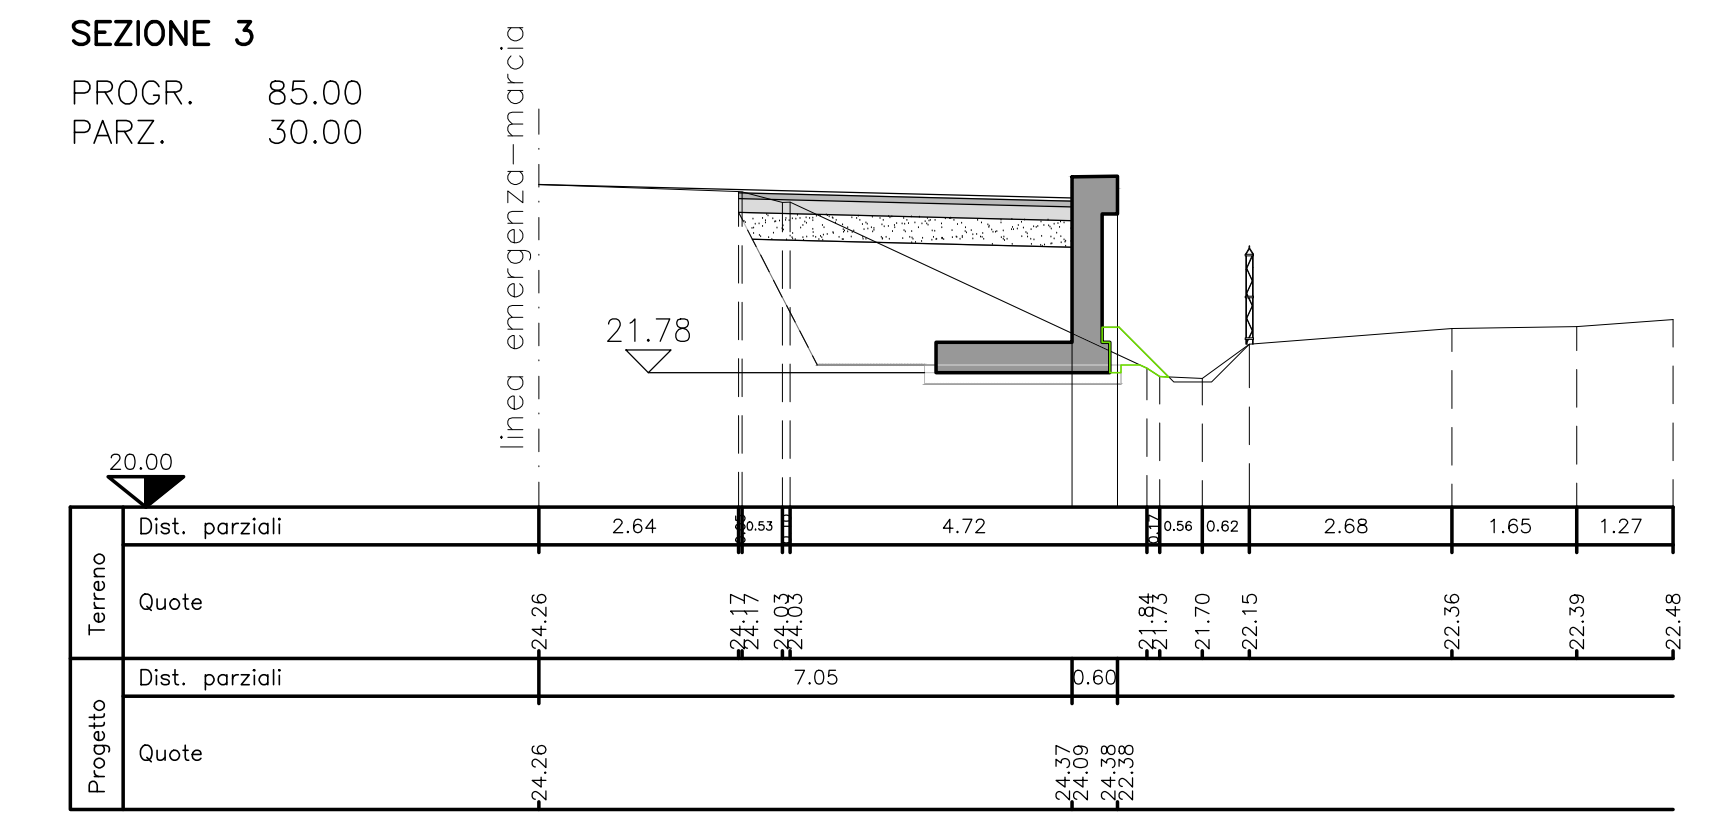

SEZIONE 4
PROGR. 140.00
PARZ. 55.00

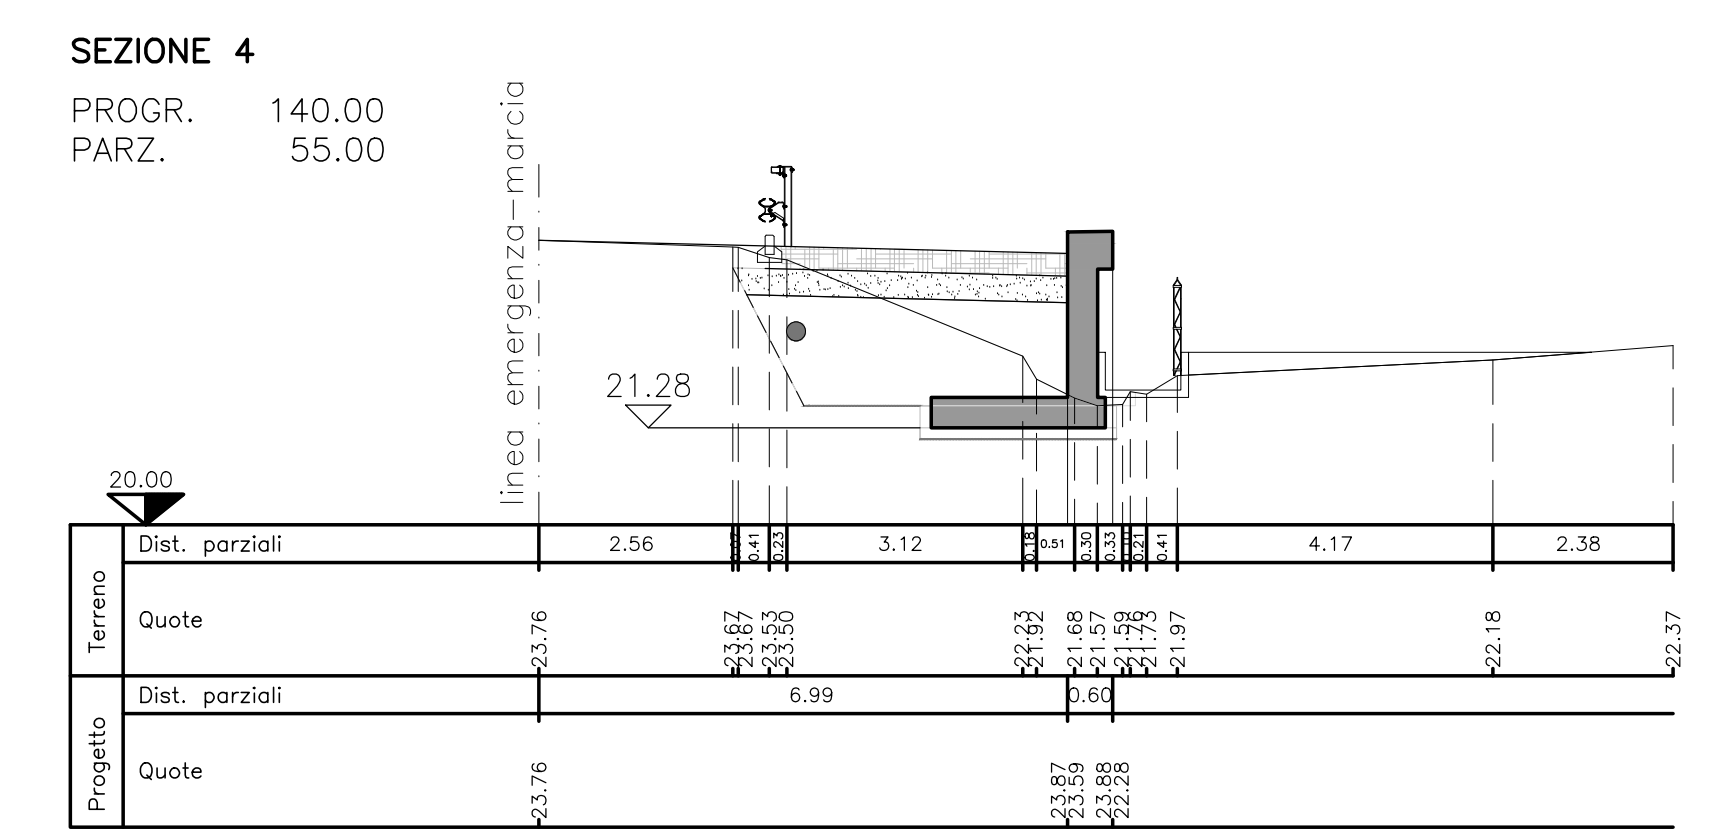

PROFILO LONGITUDINALE
SCALA 1:200

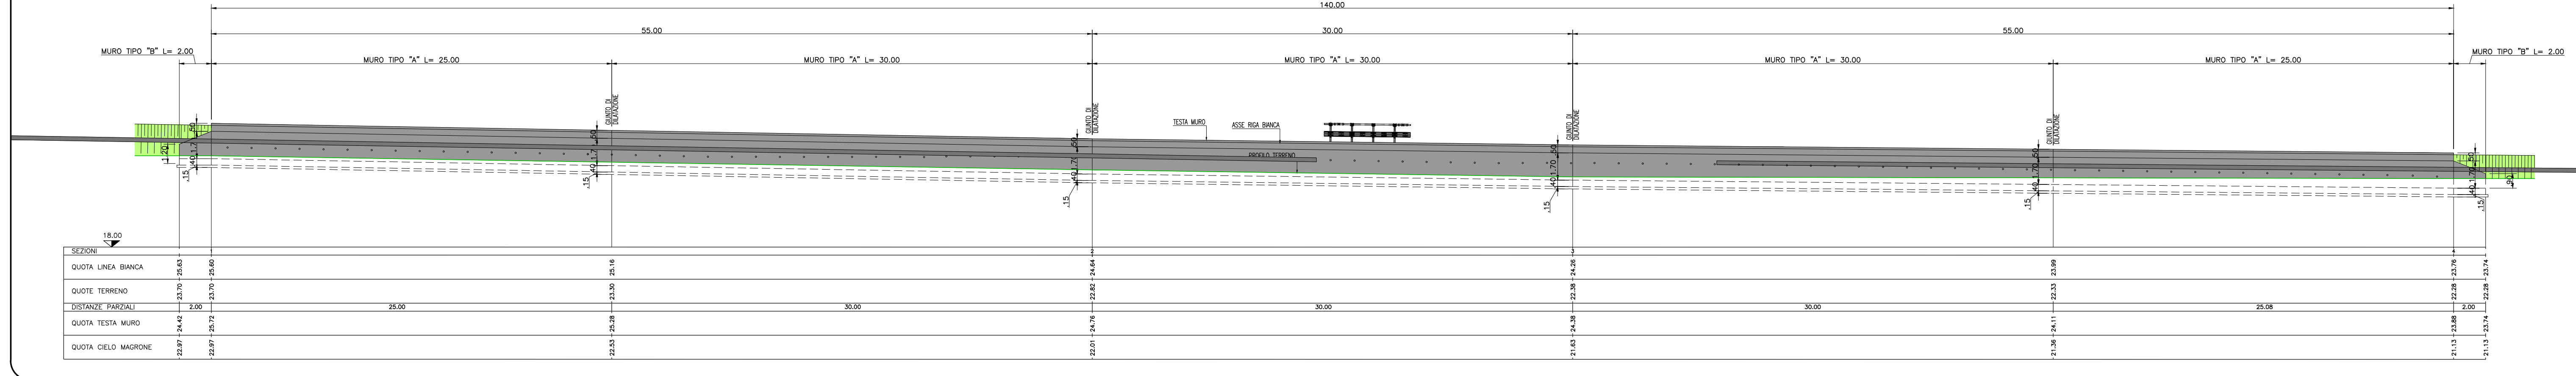

SOCIETA' PER AZIONI AUTOSTRADA DEL BRENNERO - TRENTO

ORDINE DEGLI INGEGNERI DELLA PROV. DI TRENTO
dott.ing. ROBERTO BOSETTI
INSCRIZIONE ALBO N° 1027

IL RESPONSABILE DEL PROCEDIMENTO
dott. ing. Roberto Bosetti

autostrada del brennero


PROGETTO DEFINITIVO PER LA REALIZZAZIONE DELLA TERZA CORSIA NEL TRATTO COMPRESO TRA VERONA NORD (KM 223) E L'INTERSEZIONE CON L'AUTOSTRADA A1 (KM 314)

B LOTTO 3 - da Nogarele Rocca (km 246+185) a Campogalliano (km 312+200)

6.4.12. PIAZZOLE DI SOSTA
Piazzole in carreggiata Sud
Piazzola P257-251S

0	MAR. 2021	EMISSIONE	A. SARZI	M. ZINI	C. COSTA
REVISIONE:	DATA:	DESCRIZIONE:	REDAZIONE:	VERIFICA:	APPROVAZIONE:

DATA PROGETTO:
LUGLIO 2009

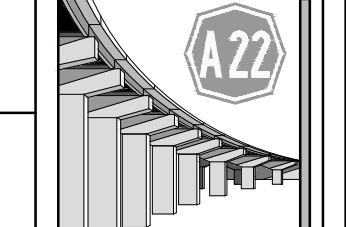

DIREZIONE TECNICA GENERALE

ORDINE DEGLI INGEGNERI DELLA PROV. DI BOLZANO
dott.ing. CARLO COSTA
N° 991
INGENIEURKAMMER DER PROVINZ BOZEN