




PLANIMETRIA DI RILIEVO

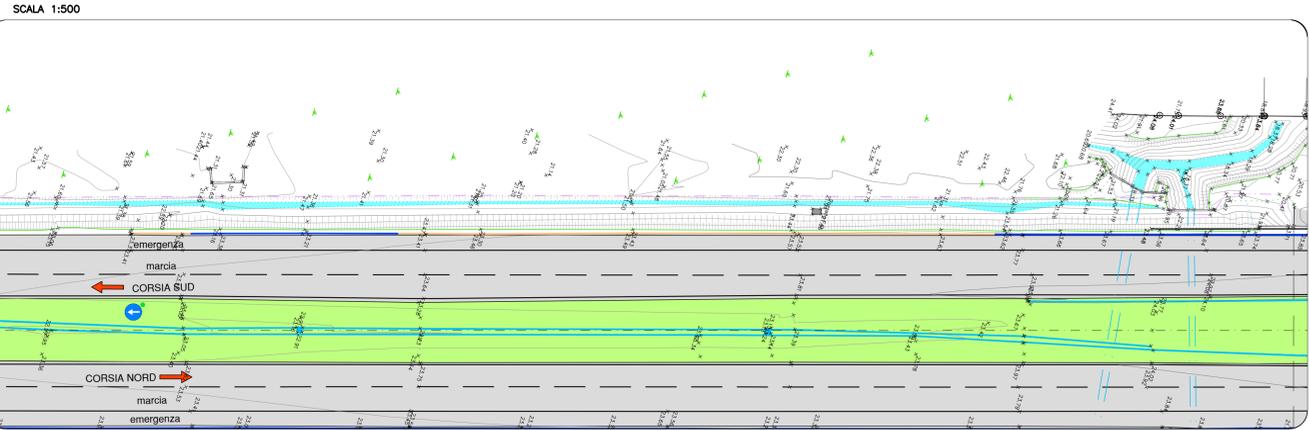

PLANIMETRIA DI PROGETTO

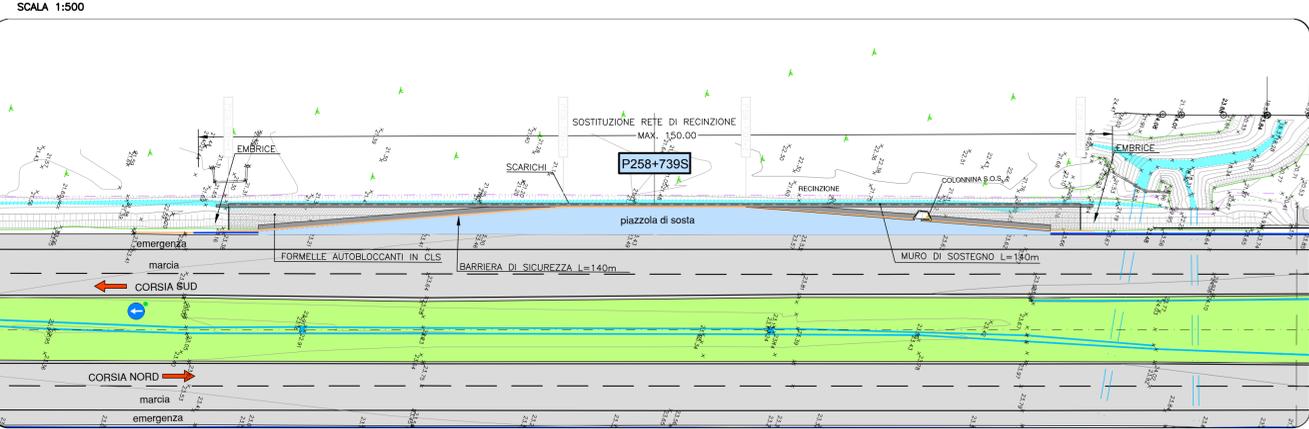

PROFILO LONGITUDINALE

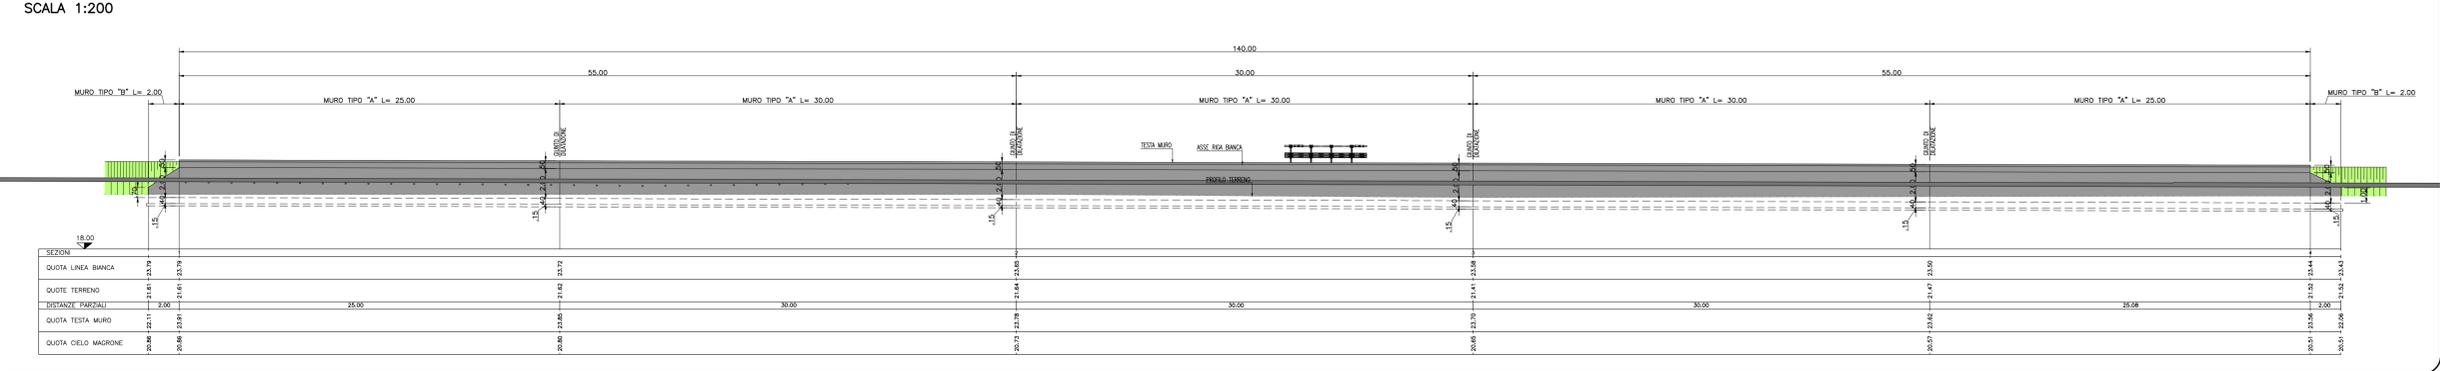


SEZIONI TRASVERSALI

SCALA 1:100

MOVIMENTI DI MATERIE	SEZ. 1	SEZ. 2	SEZ. 3	SEZ. 4
Scavo di allineamento	m ³ 5,87	5,20	5,83	4,31
Compattazione del piano di posa	m ³ 4,08	4,22	4,08	4,38
Fornitura di materiali idonei e sistemazione in rilevato	m ³ 6,62	6,17	6,42	5,71
Sistemazione terreno vegetale	m ³ 0,02	0,12	0,12	0,15
PAVIMENTAZIONI				
Fondazione stradale in misto granulare stabilizzato	m ³ 1,57	1,57	1,55	1,57
Compimento bituminoso per strato di base	m ³ 0,00	0,82	0,81	0,00
Compimento bituminoso per strato di sovrappavimento (binder)	m ³ 0,00	4,57	4,52	0,00
Pavimentazione drenante e fonoassorbente spessa	m ³ 0,00	4,57	4,52	0,00
Pavimentazione in formelle autobloccanti in c.a.	m ³ 4,00	0,00	0,00	4,00
MURI IN C.A. E TERRE RINFORZATE				
Scavo di fondazione	m ³ 0,98	1,66	1,17	2,42
Cong. cementizio per opere di fondazione	m ³ 0,39	0,39	0,39	0,39
Cong. cementizio per opere in c.a. (Rc = 35 N/mm ²)	m ³ 2,02	2,02	2,02	2,02
Cassellone	m ³ 5,79	5,79	5,79	5,79


SEZIONE 1

PROGR. 0.00
PARZ. 0.00

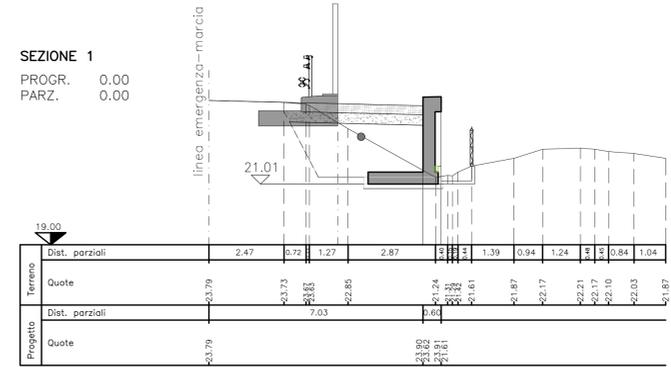


SEZIONE 2

PROGR. 55.00
PARZ. 55.00

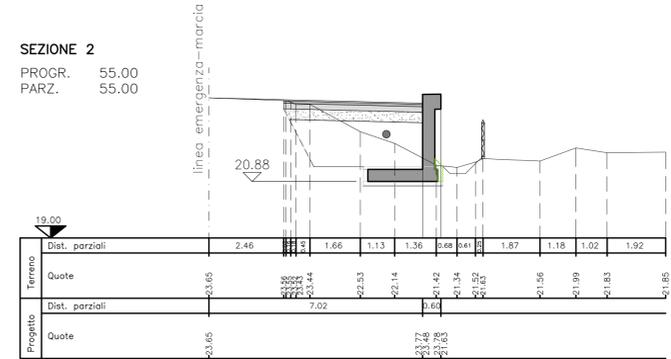


SEZIONE 3

PROGR. 85.00
PARZ. 30.00

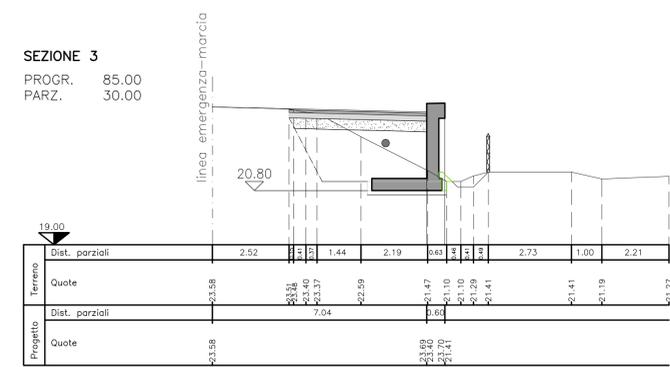

SEZIONE 4

PROGR. 140.00
PARZ. 55.00

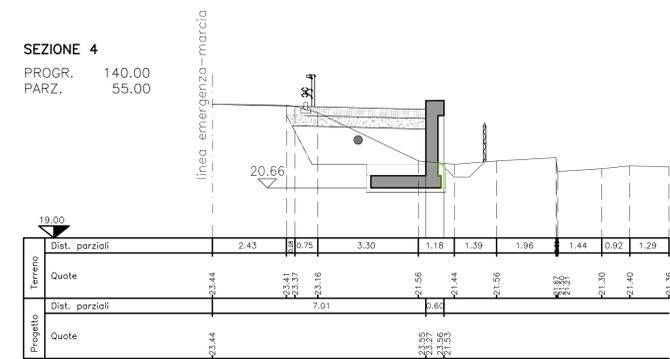

SOCIETA' PER AZIONI AUTOSTRADA DEL BRENNERO - TRENTO

ORDINE DEGLI INGEGNERI DELLA PROV. DI TRENTO
dott.ing. ROBERTO BOSETTI
INSCRIZIONE ALBO N° 1027

IL RESPONSABILE DEL PROCEDIMENTO
dott. ing. Roberto Bosetti

autostrada del brennero

PROGETTO DEFINITIVO PER LA REALIZZAZIONE DELLA TERZA CORSIA NEL TRATTO COMPRESO TRA VERONA NORD (KM 223) E L'INTERSEZIONE CON L'AUTOSTRADA A1 (KM 314)

B LOTTO 3 - da Nogare Rocca (km 246+185) a Campogalliano (km 312+200)

6.4.13. PIAZZOLE DI SOSTA
Piazzole in carreggiata Sud
Piazzola P258-739S

0	MAR. 2021	EMISSIONE	A. SARZI	M. ZINI	C. COSTA
REVISIONE:	DATA:	DESCRIZIONE:	REDAZIONE:	VERIFICA:	APPROVAZIONE:

LUGLIO 2009

NUMERO PROGETTO: 31/09

DIREZIONE TECNICA GENERALE

INGENIEURKAMMER DER PROVINZ BOZEN