




PLANIMETRIA DI RILIEVO
SCALA 1:500

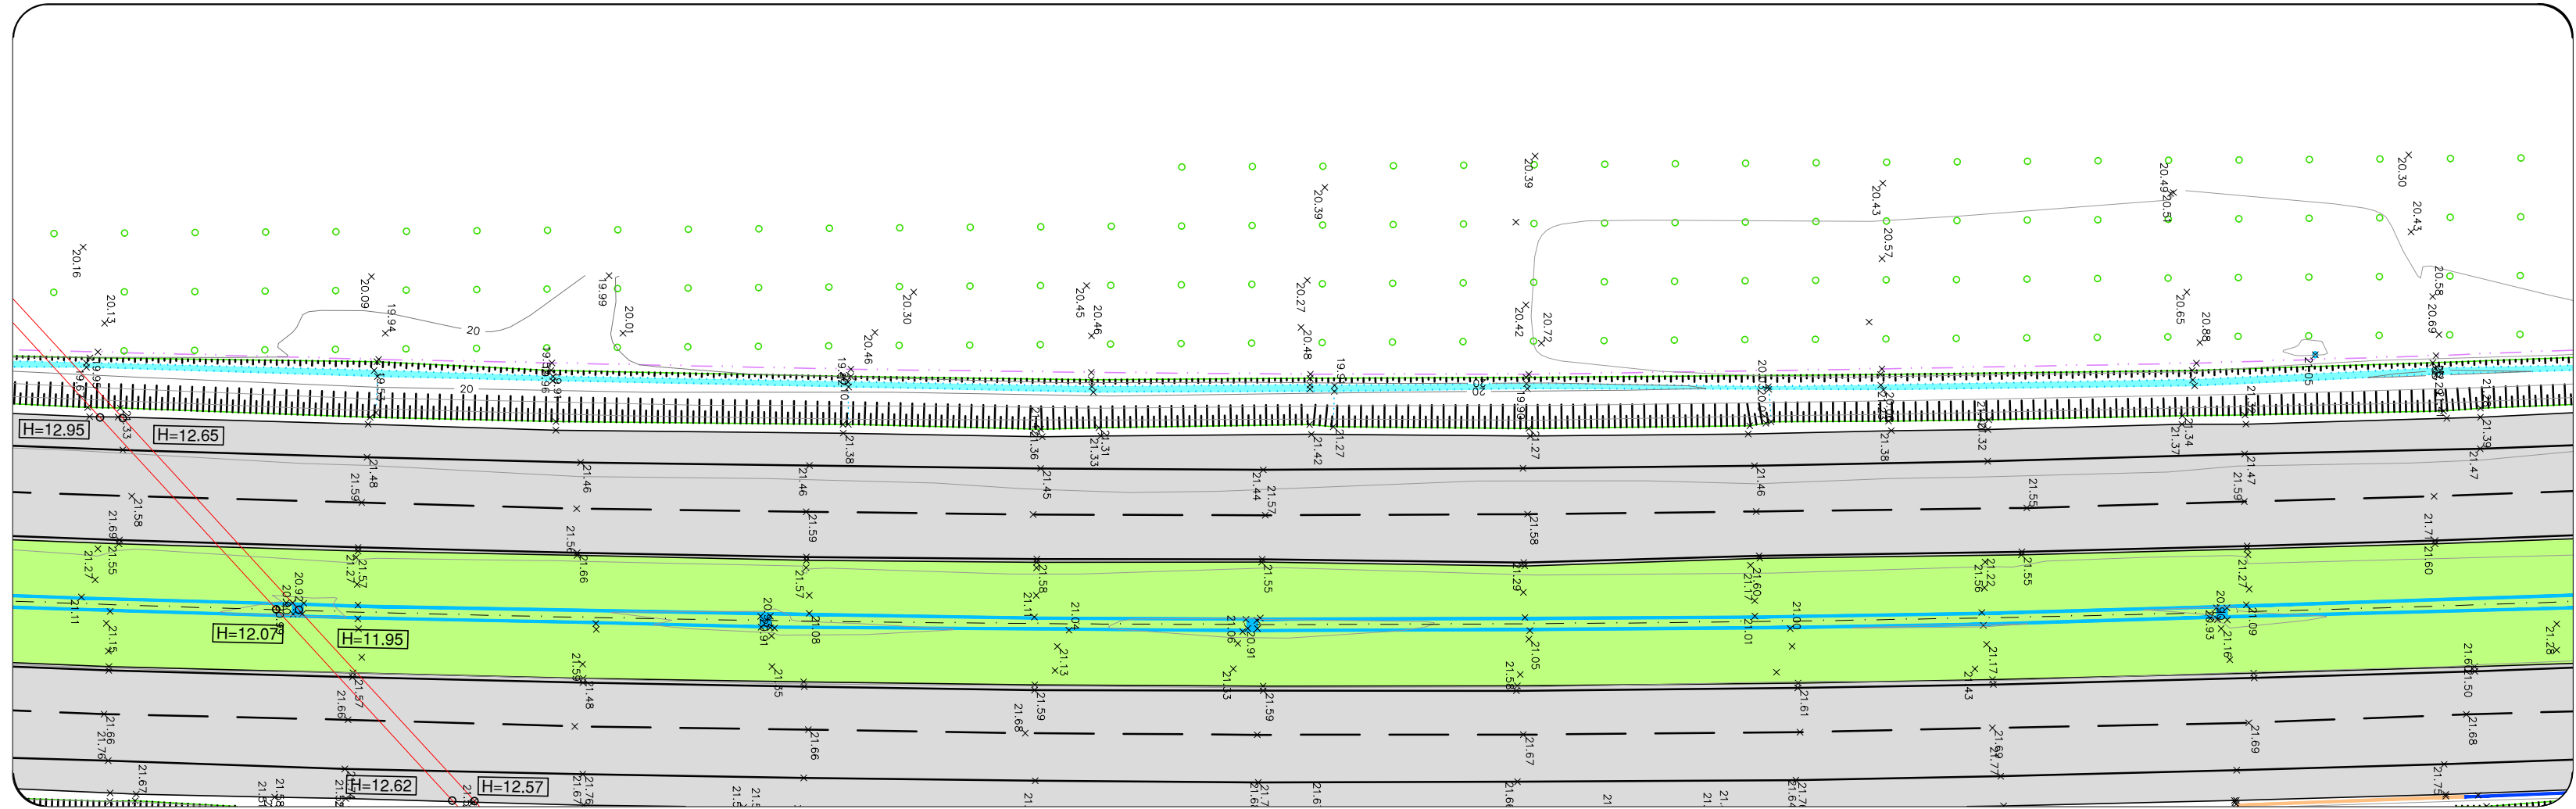

PLANIMETRIA DI PROGETTO
SCALA 1:500

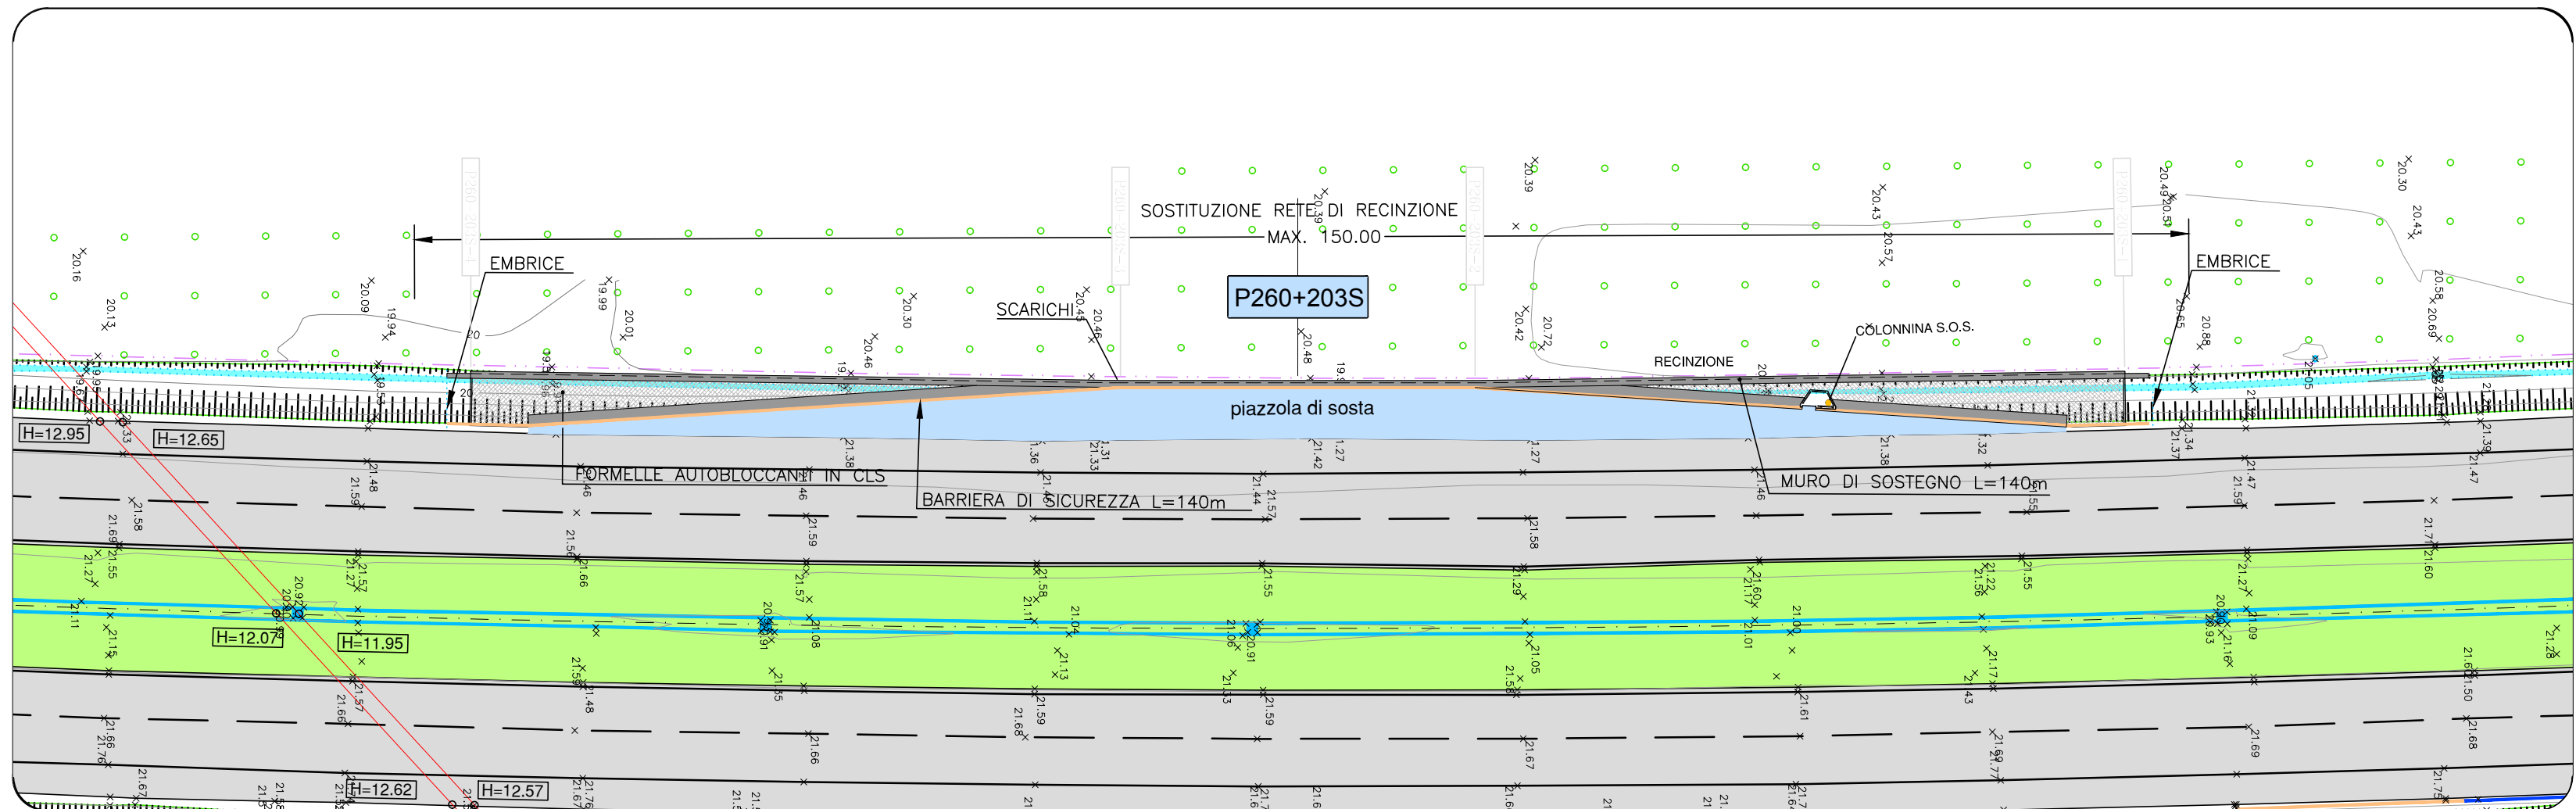


PROFILO LONGITUDINALE
SCALA 1:200

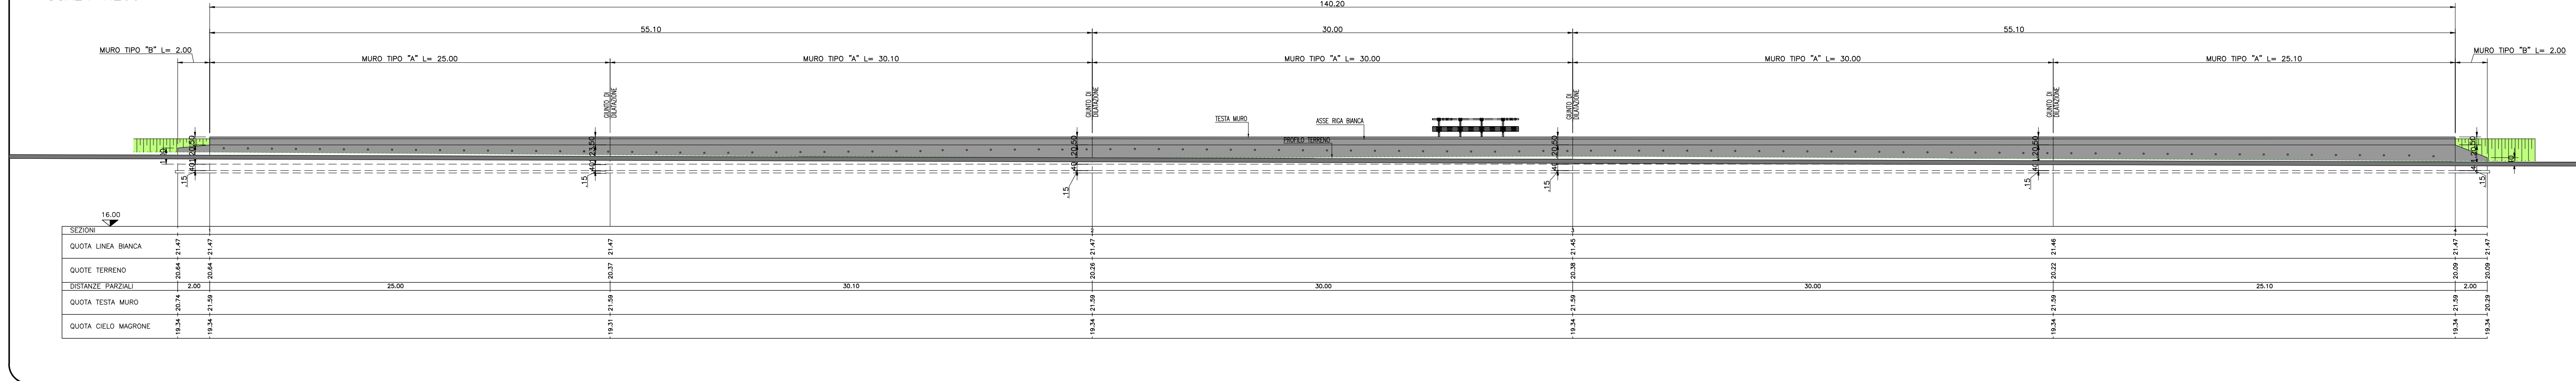


SEZIONI TRASVERSALI
SCALA 1:100

MOVIMENTI DI MATERIE	SEZ. 1	SEZ. 2	SEZ. 3	SEZ. 4
Scavo di abbancamento	2.72	2.93	3.10	3.93
Compattazione del piano di posa	4.49	4.44	4.42	4.34
Fornitura di materiali idonei e sistemazione in sito	2.83	3.14	3.23	4.02
Sistemazione terreno vegetale	0.25	0.16	0.20	0.13
PAVIMENTAZIONI				
Fondazione stradale in misto granulare stabilizzato	1.50	1.51	1.51	1.54
Conglomerato bituminoso per strato di base	0.00	0.79	0.79	0.00
Conglomerato bituminoso per strato di sottopavimento (Sonder)	0.00	4.40	4.41	0.00
Pavimentazione drenante e fonoassorbente speciale	0.00	4.40	4.41	0.00
Pavimentazione in formate autobloccanti in c.a.	4.00	0.00	0.00	4.00
MURI IN C.A. E TERRE RINFORZATE				
Scavo di fondazione	1.84	1.48	1.28	0.48
Dispi. cementizia per opere di fondazione Rts S=15 N/m²	0.39	0.39	0.39	0.39
Dispi. cementizia per opere in c.a. Rts S=35 N/m²	1.70	1.70	1.70	1.70
Casseforme	4.19	4.19	4.19	4.19


SEZIONE 1
PROGR. 0.00
PARZ. 0.00

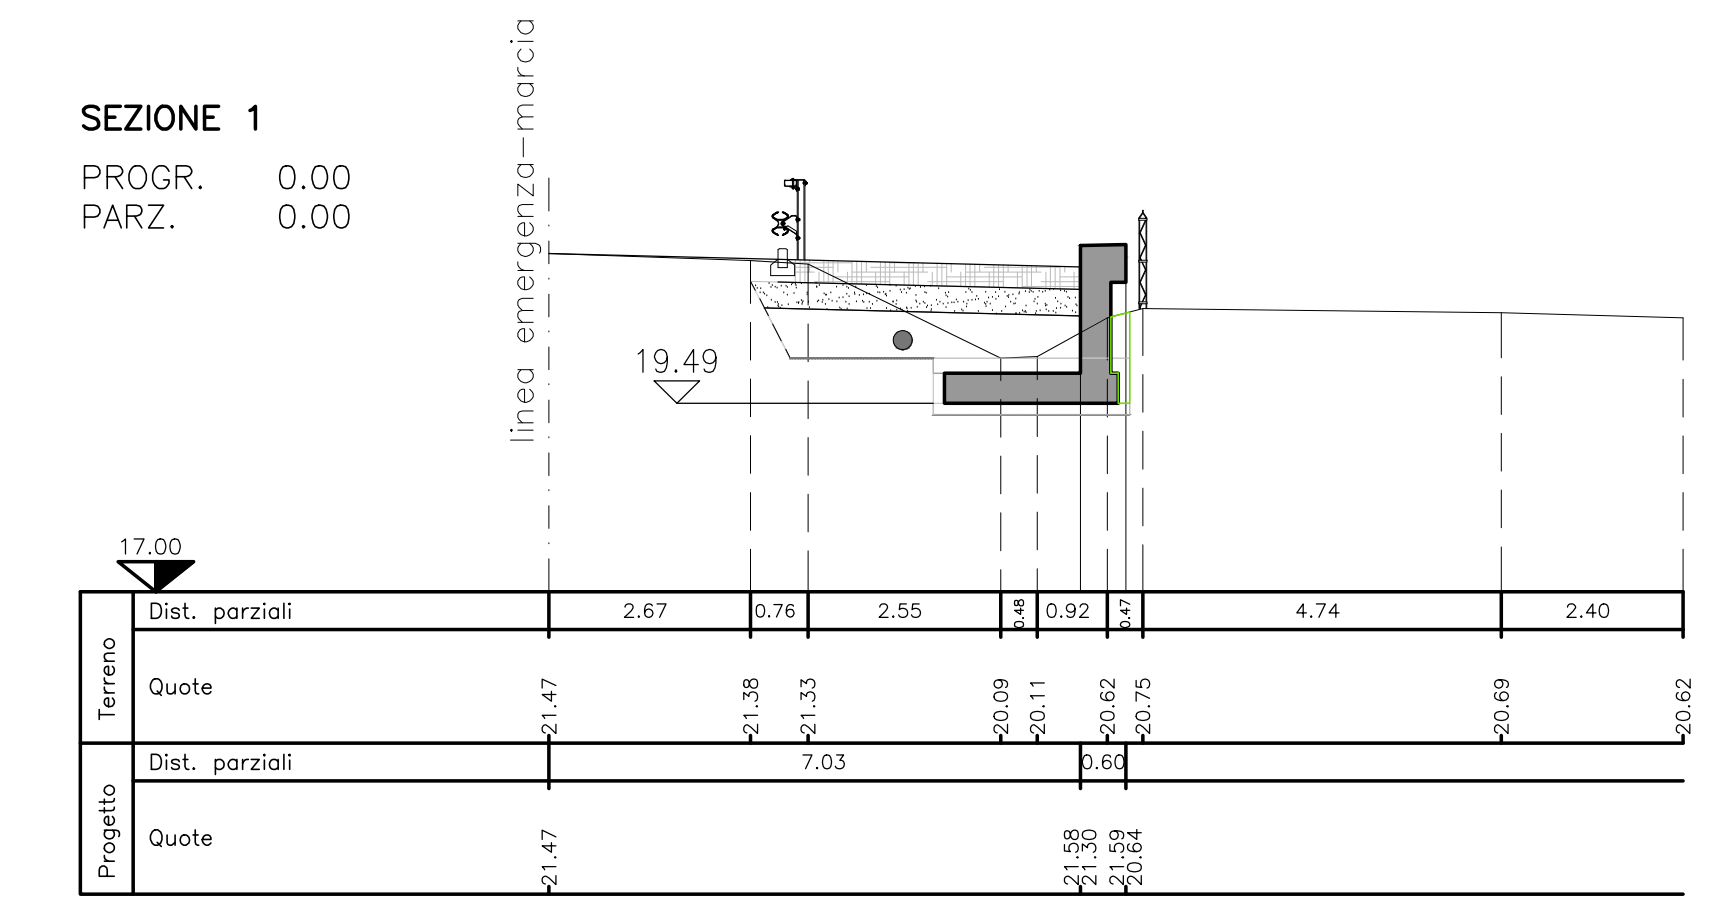


SEZIONE 2
PROGR. 55.10
PARZ. 55.10

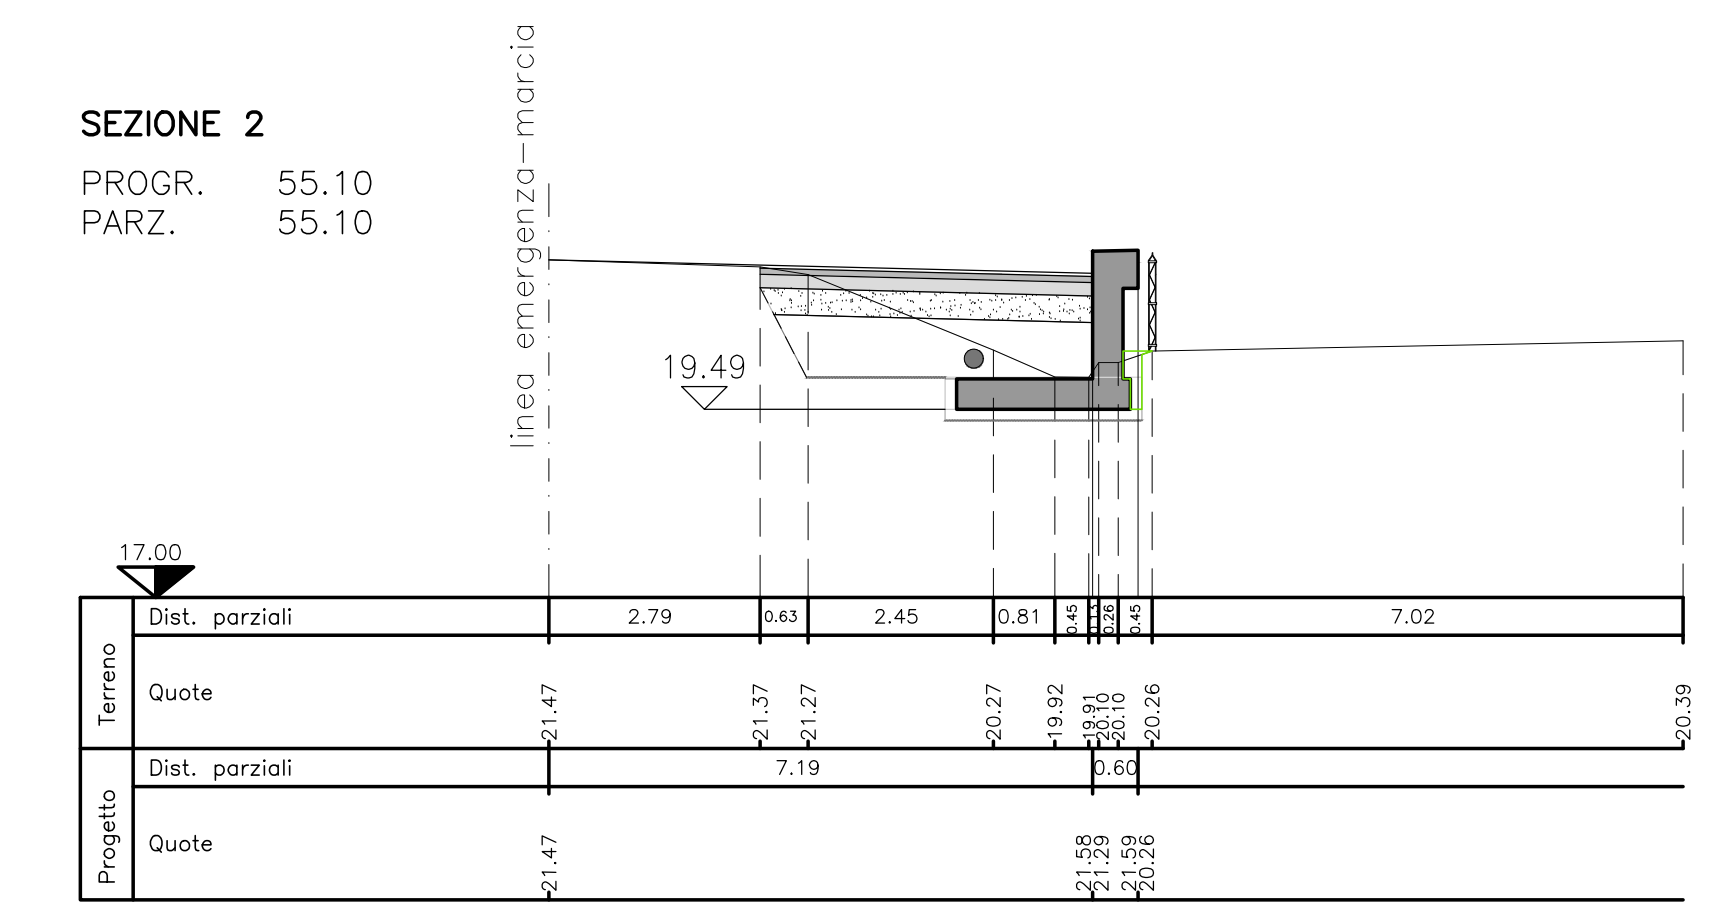

SEZIONE 3
PROGR. 85.10
PARZ. 30.00

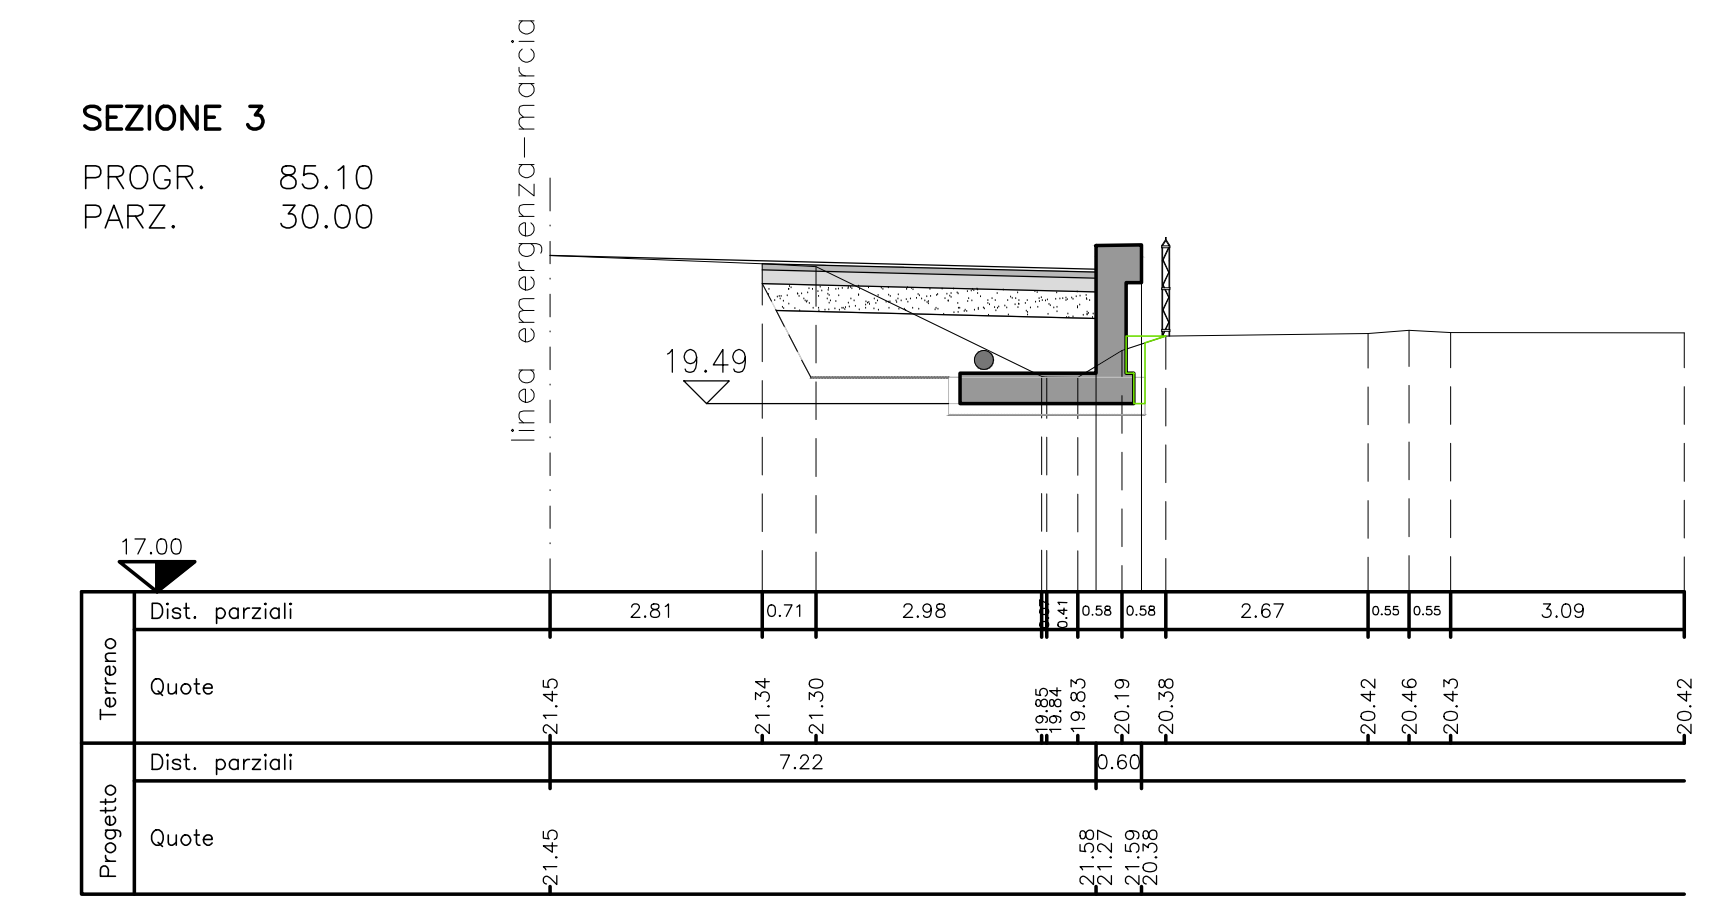

SEZIONE 4
PROGR. 140.20
PARZ. 55.10

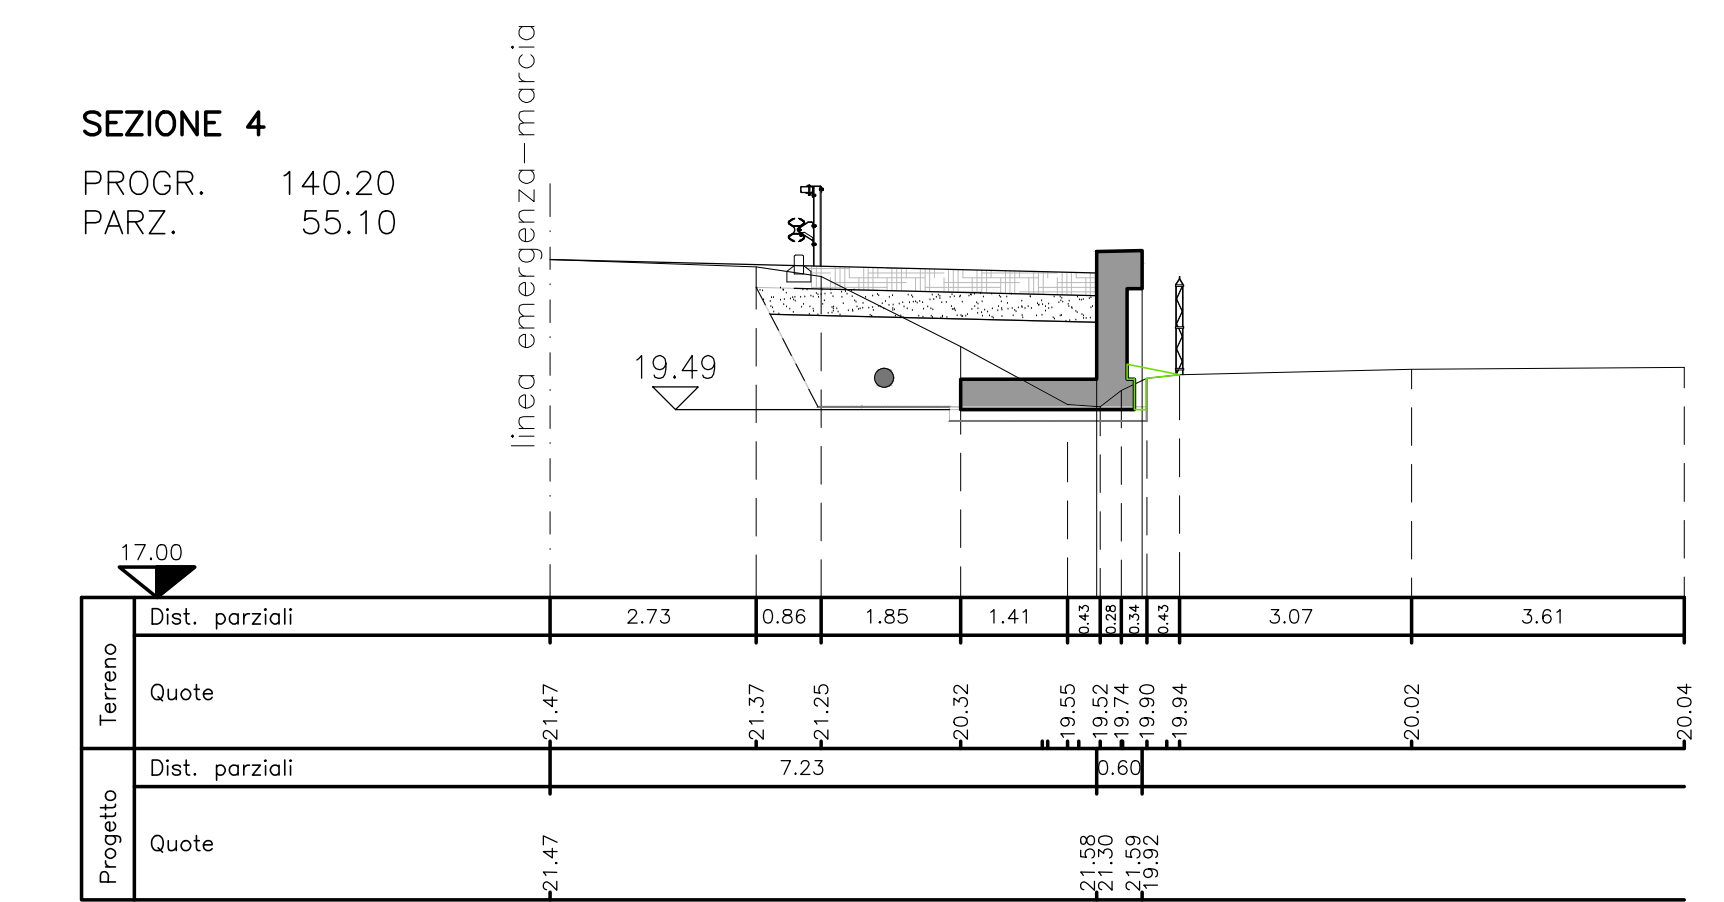

SOCIETA' PER AZIONI AUTOSTRADA DEL BRENNERO - TRENTO

ORDINE DEGLI INGEGNERI DELLA PROV. DI TRENTO
dott.ing. ROBERTO BOSETTI
INSCRIZIONE ALBO N° 1027

IL RESPONSABILE DEL PROCESSIONE
dott. ing. Roberto Bosetti


autostrada del brennero

PROGETTO DEFINITIVO PER LA REALIZZAZIONE DELLA TERZA CORSIA NEL TRATTO COMPRESO TRA VERONA NORD (KM 223) E L'INTERSEZIONE CON L'AUTOSTRADA A1 (KM 314)

B	LOTTO 3 - da Nogarele Rocca (km 246+185) a Campogalliano (km 312+200)
6.4.14.	PIAZZOLE DI SOSTA Piazzole in carreggiata Sud Piazzola P260-203S

0	MAR. 2021	EMISSIONE	A. SARZI	M. ZINI	C. COSTA
REVISIONE:	DATA:	DESCRIZIONE:	REDAZIONE:	VERIFICA:	APPROVAZIONE:

DATA PROGETTO:
LUGLIO 2009

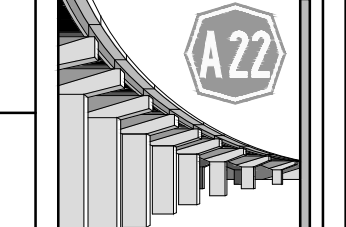

DIREZIONE TECNICA GENERALE

ORDINE DEGLI INGEGNERI DELLA PROV. DI BOLZANO
dott. Ing. CARLO COSTA
N° 991
INGENIEURKAMMER DER PROVINZ BOZEN