PLANIMETRIA DI RILIEVO
SCALA 1:500

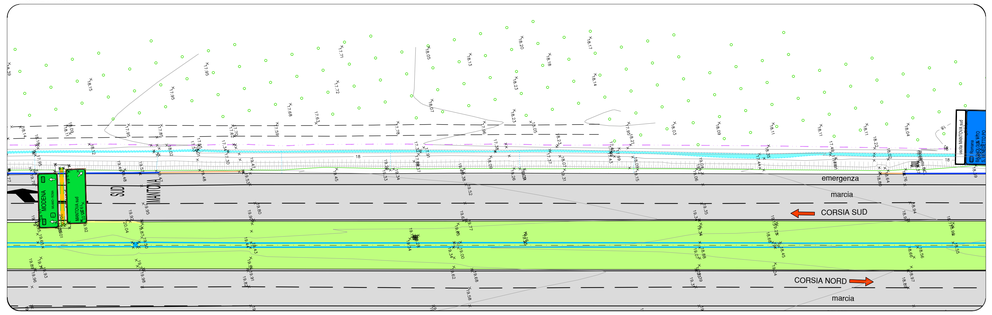

PLANIMETRIA DI PROGETTO
SCALA 1:500

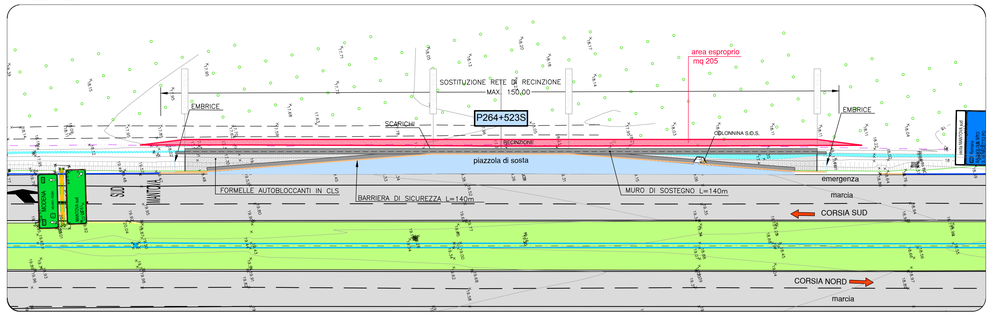

SEZIONI TRASVERSALI
SCALA 1:100

SEZIONE 1
PROGR. 0.00
PARZ. 0.00

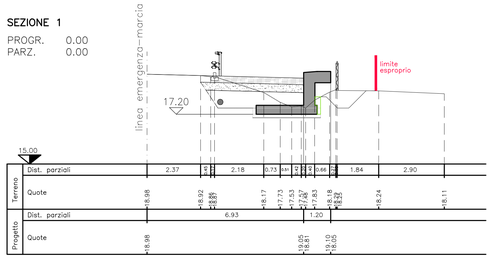

SEZIONE 3
PROGR. 85.00
PARZ. 30.00

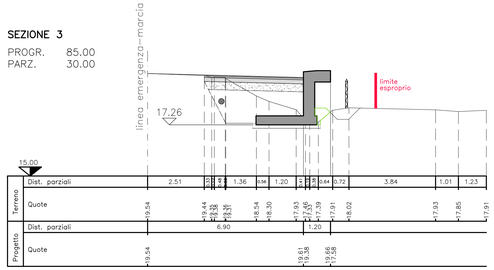

SEZIONE 2
PROGR. 55.00
PARZ. 55.00

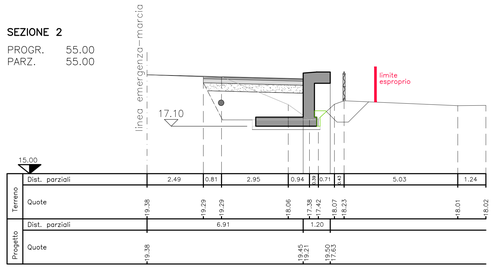

SEZIONE 4
PROGR. 140.00
PARZ. 55.00

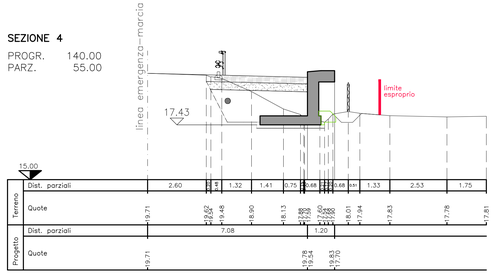

MOVIMENTI DI MATERIE		SEZ. 1	SEZ. 2	SEZ. 3	SEZ. 4
Scavo di sbancamento	mc^3	3.34	4.99	4.97	4.60
Compattazione del piano di posa	m	4.54	4.32	4.18	4.30
Formiture di materiali idonei e sistemazione in rilevato	mc^3	2.72	4.55	4.81	4.87
Sistemazione terreno vegetale	mc^3	0.00	0.00	0.00	0.33
PAVIMENTAZIONI		SEZ. 1	SEZ. 2	SEZ. 3	SEZ. 4
Fondazione stradale in misto granulare stabilizzato	mc^3	1.55	1.52	1.50	1.53
Conglomerato bituminoso per strato di base	mc^3	0.00	0.80	0.79	0.00
Conglomerato bituminoso per strato di collegamento (binder)	m	0.00	4.42	4.39	0.00
Pavimentazione drenante e fonoassorbente speciale	m	0.00	4.42	4.39	0.00
Pavimentazione in formelle autobloccanti in cls	m	4.56	0.00	0.00	4.48
MURI IN C.A. E TERRE RINFORZATE		SEZ. 1	SEZ. 2	SEZ. 3	SEZ. 4
Scavo di fondazione	mc^3	1.28	1.29	0.66	0.81
Congl. cementizio per opere di fondazione Rck = = 15 N/mm²	mc^3	0.45	0.45	0.45	0.45
Congl. cementizio per opere in c.a. Rck = = 35 N/mm²	mc^3	2.17	2.42	2.42	2.42
Casseforme	m	3.75	4.30	4.30	4.30

PROFILO LONGITUDINALE
SCALA 1:200

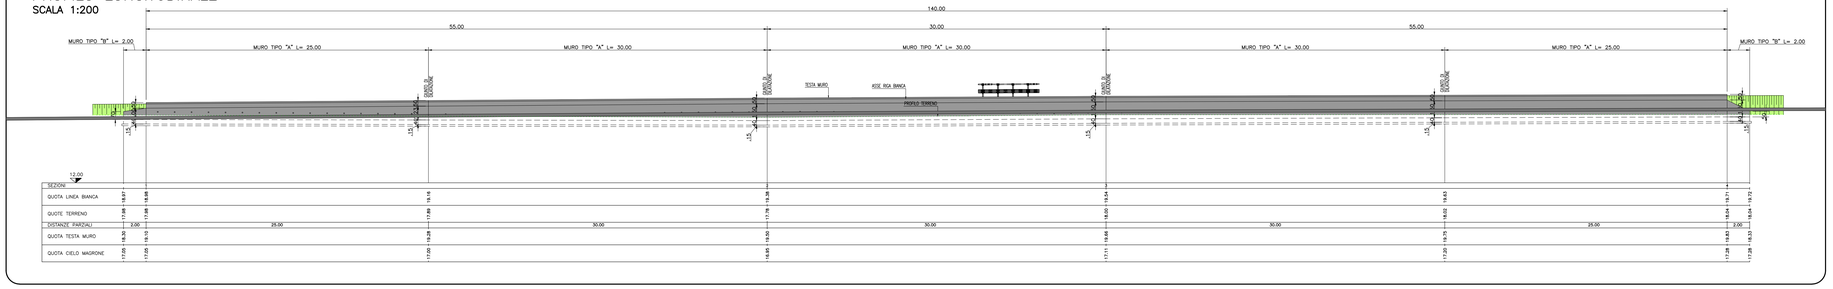

SOCIETA' PER AZIONI AUTOSTRADA DEL BRENNERO – TRENTO

ORDINE DEGLI INGEGNERI DELLA PROV. DI TRENTO
dott.ing. ROBERTO BOSETTI
INSCRIZIONE ALBO N° 1027

IL RESPONSABILE DEL PROCEDIMENTO
dott. ing. *Roberto Bosetti*

autostrada del brennero

PROGETTO DEFINITIVO PER LA REALIZZAZIONE DELLA TERZA CORSIA NEL TRATTO COMPRESO TRA VERONA NORD (KM 223) E L'INTERSEZIONE CON L'AUTOSTRADA A1 (KM 314)

B	LOTTO 3 – da Nogarole Rocca (km 246+185) a Campogalliano (km 312+200)
6.4.16.	PIAZZOLE DI SOSTA Piazzole in carreggiata Sud Piazzola P264+523S

REVISIONE:	DATA:	DESCRIZIONE:	REDAZIONE:	VERIFICA:	APPROVAZIONE:
0	MAR. 2021	EMISSIONE	A. SARZI	M. ZINI	C. COSTA

DATA PROGETTO: LUGLIO 2009

NUMERO PROGETTO: 31/09

DIREZIONE TECNICA GENERALE

IL DIRETTORE TECNICO GENERALE E PROGETTISTA:

ORDINE DEGLI INGEGNERI DELLA PROV. DI BOLZANO
dott. ing. CARLO COSTA
Nr. 891
INGENIEURKAMMER DER PROVINZ BOZEN