



PLANIMETRIA DI RILIEVO
SCALA 1:500

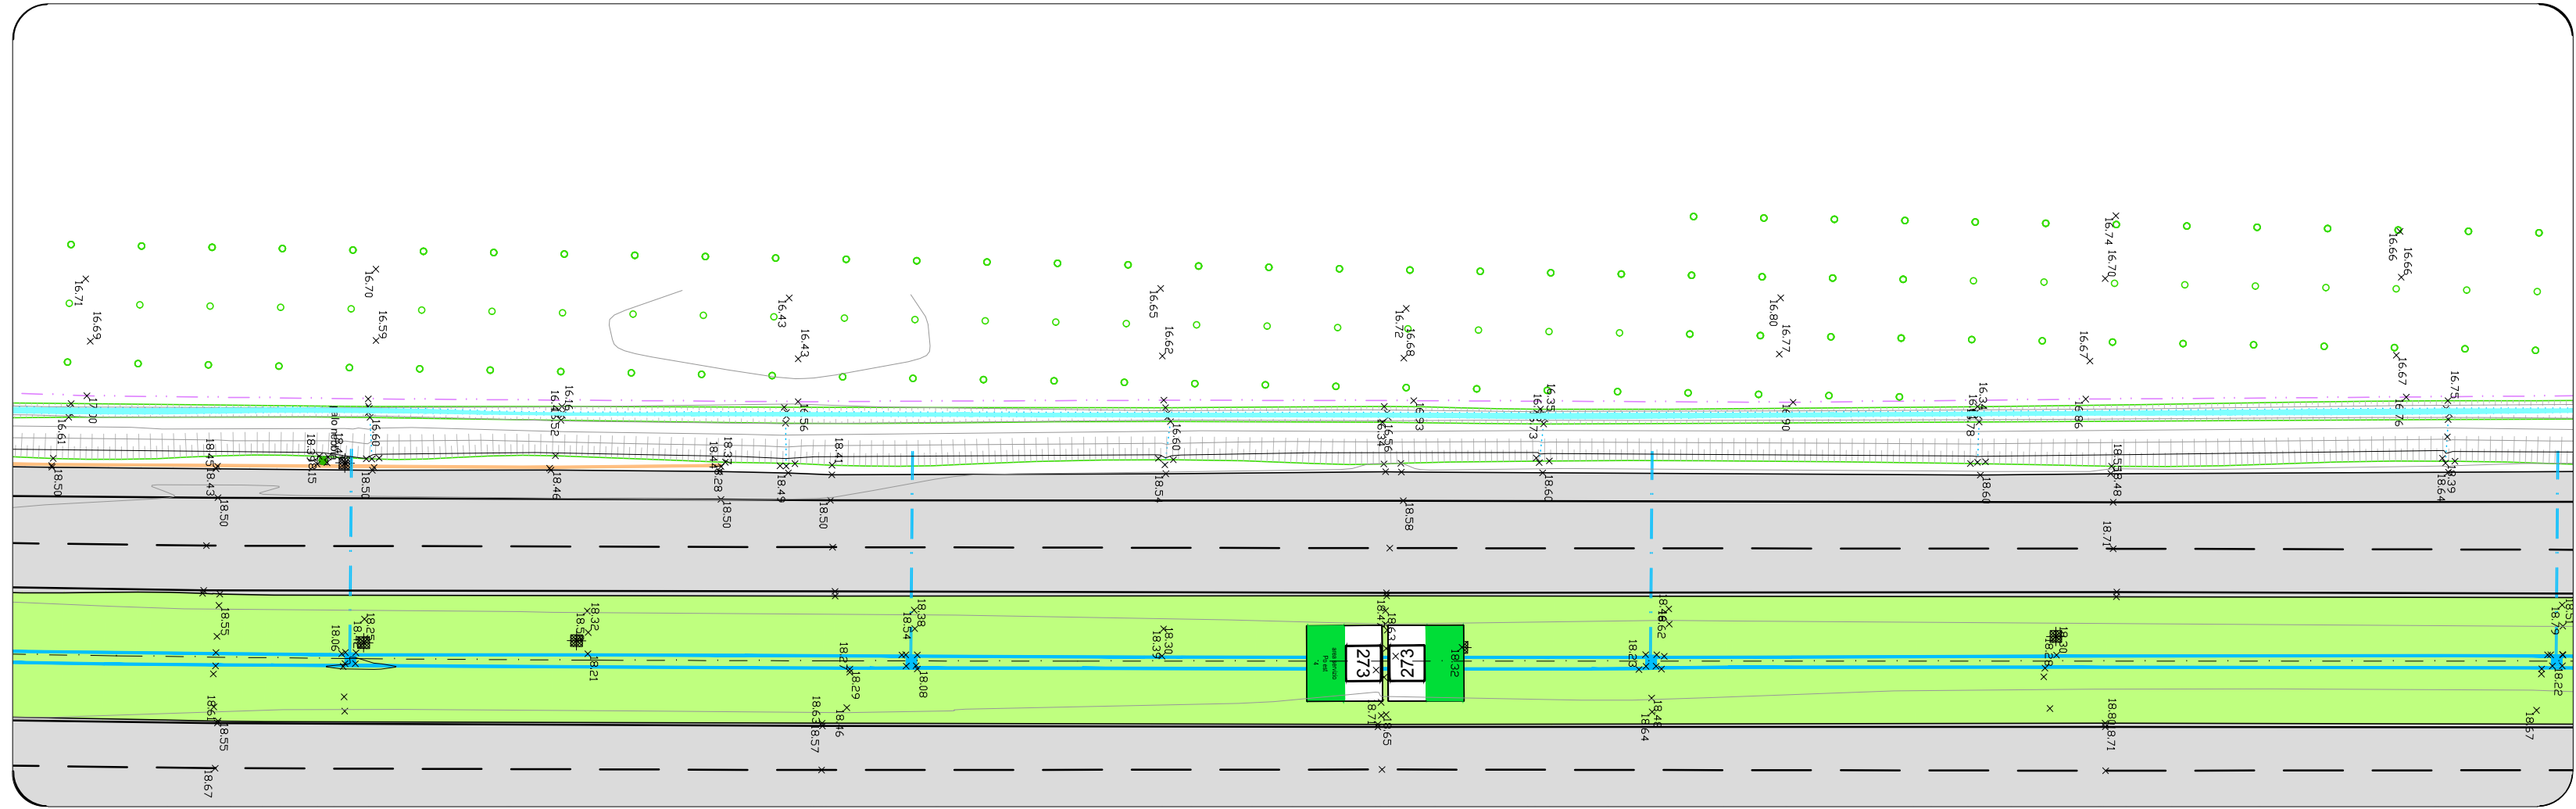


PLANIMETRIA DI PROGETTO
SCALA 1:500

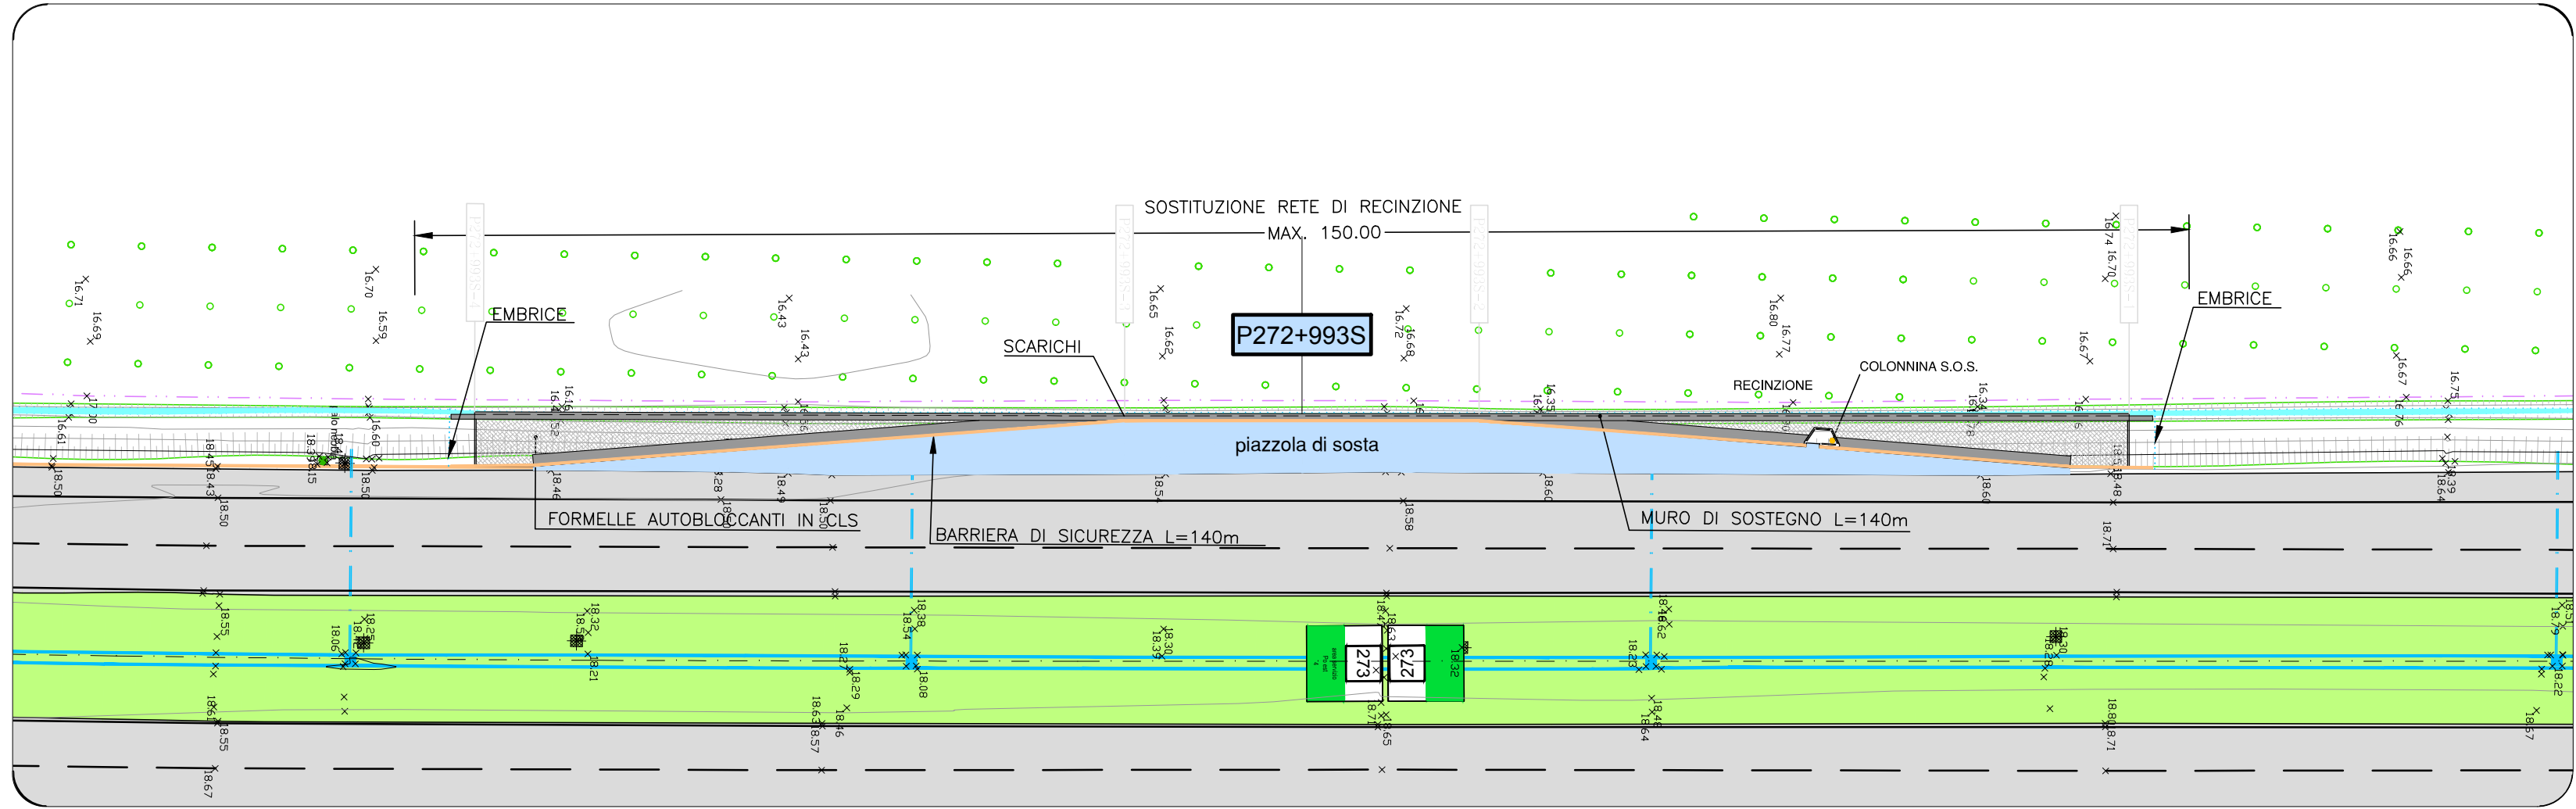


SEZIONI TRASVERSALI
SCALA 1:100

MOVIMENTI DI MATERIE	SEZ. 1	SEZ. 2	SEZ. 3	SEZ. 4
Scavo di allargamento	5,24	5,07	5,09	5,12
Compattazione del piano di base	4,13	4,06	4,19	4,01
Fornitura di materiali sabbia e sistemazione in filareto	6,10	5,94	6,04	5,80
Sistemazione terreno vegetale	0,00	0,00	0,00	0,00
PAVIMENTAZIONI				
Fondazione stradale in misto granulare stabilizzato	1,54	1,51	1,55	1,48
Conglomerato bituminoso per strato di base	0,00	0,79	0,81	0,00
Conglomerato bituminoso per strato di collegamento (binder)	0,00	4,40	4,51	0,00
Pavimentazione drenante e fonoassorbente speciale	0,00	4,40	4,51	0,00
Pavimentazione in formelle autobloccanti in c.a.	4,00	0,00	0,00	4,00
MURI IN C.A. E TERRE RINFORZATE				
Scavo di fondazione	1,62	1,78	1,81	1,75
Cong. cementizio per opere di fondazione	0,39	0,39	0,39	0,39
Cong. cementizio per opere in c.a. (Rc = 20 N/mm²)	2,02	2,02	2,02	2,02
Casseforme	5,79	5,79	5,79	5,79


SEZIONE 1
PROGR. 0.00
PARZ. 0.00

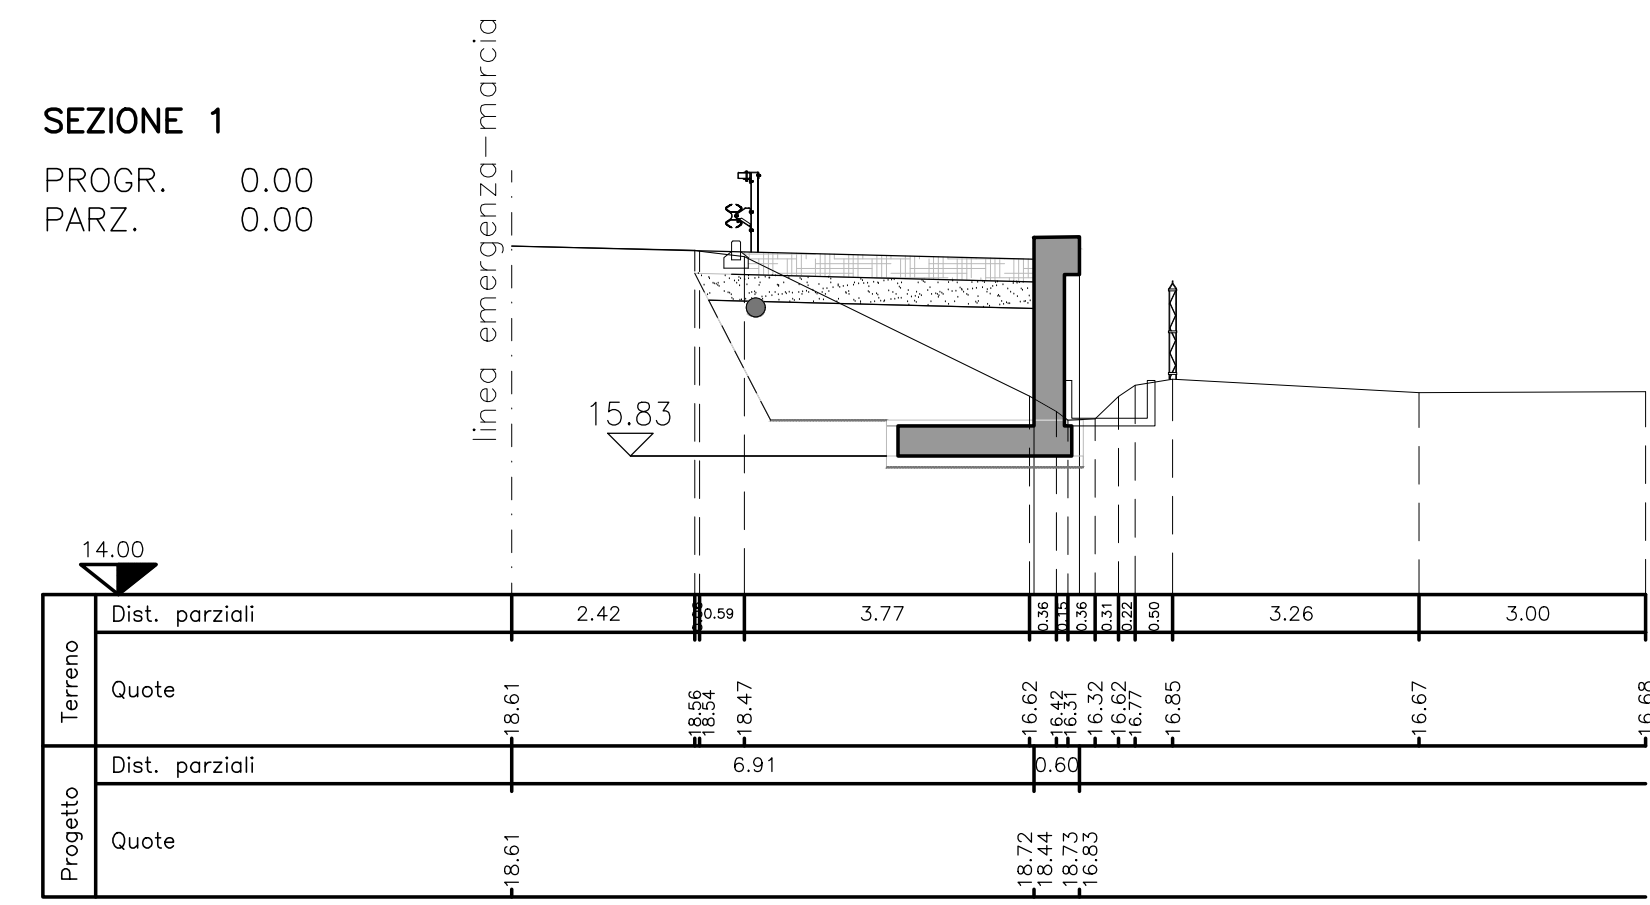


SEZIONE 2
PROGR. 55.00
PARZ. 55.00

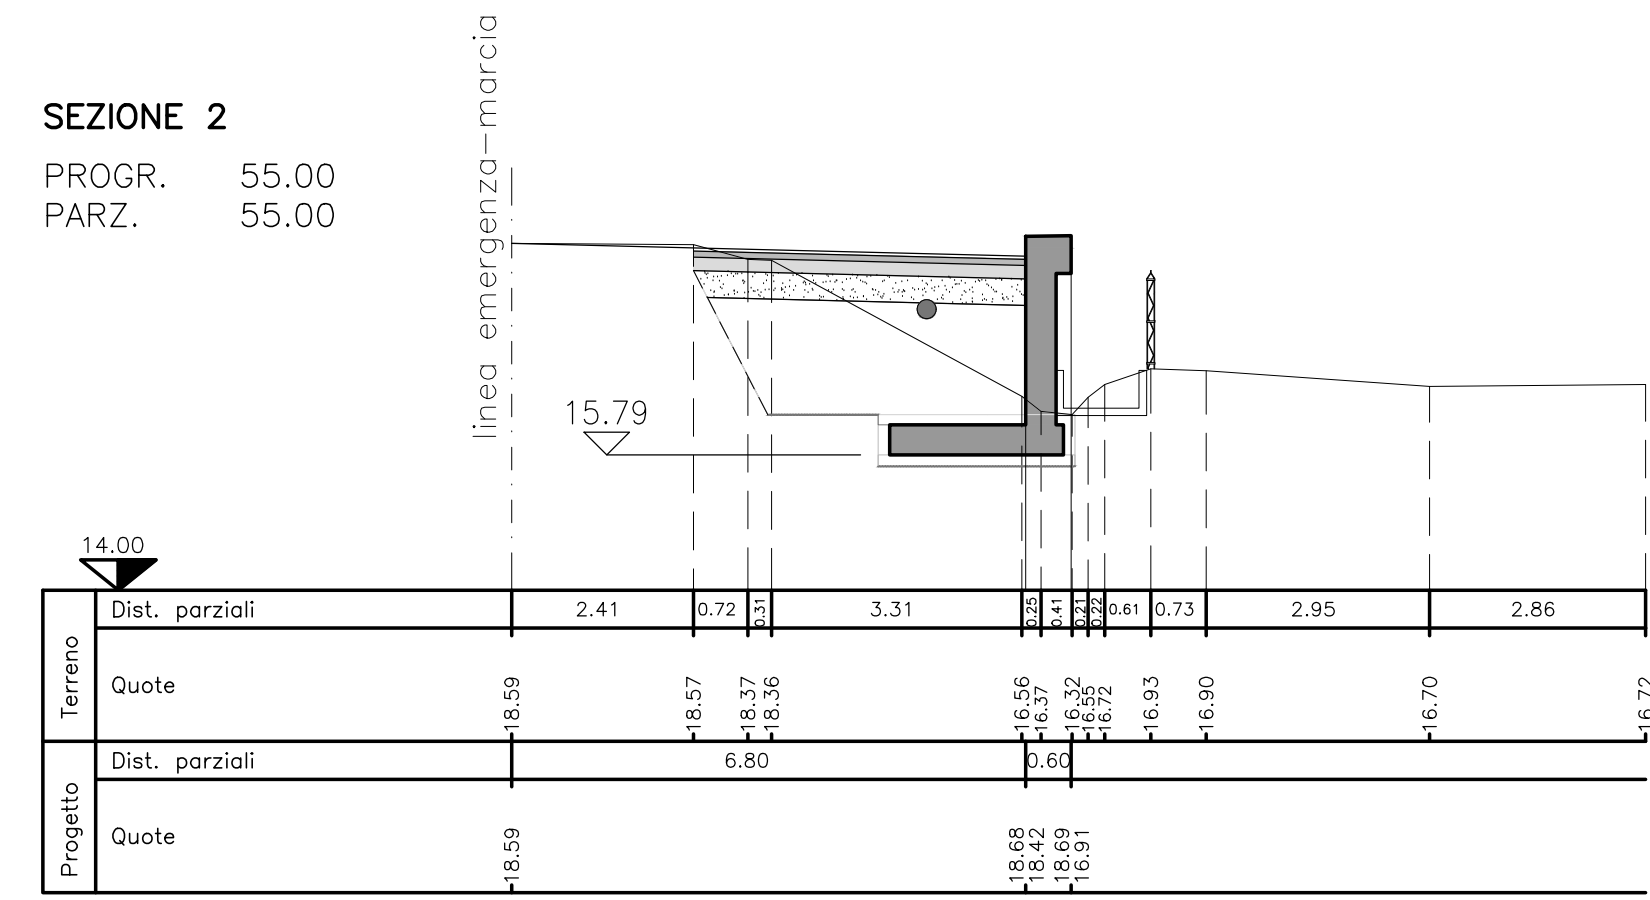


SEZIONE 3
PROGR. 85.00
PARZ. 30.00

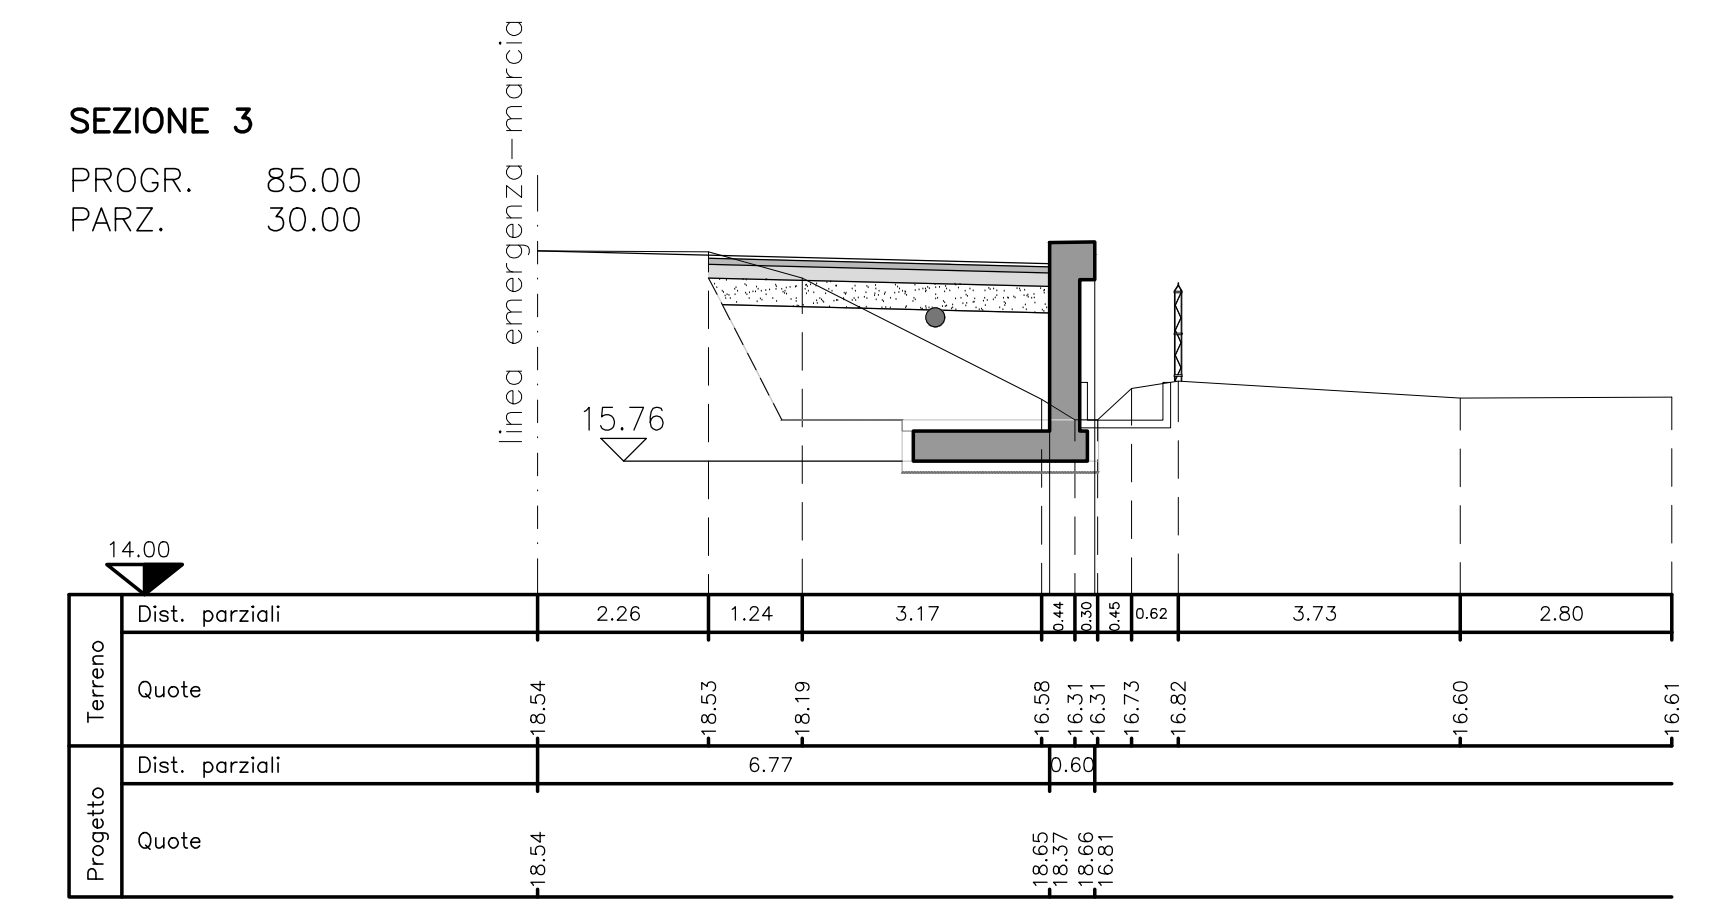

SEZIONE 4
PROGR. 140.02
PARZ. 55.02

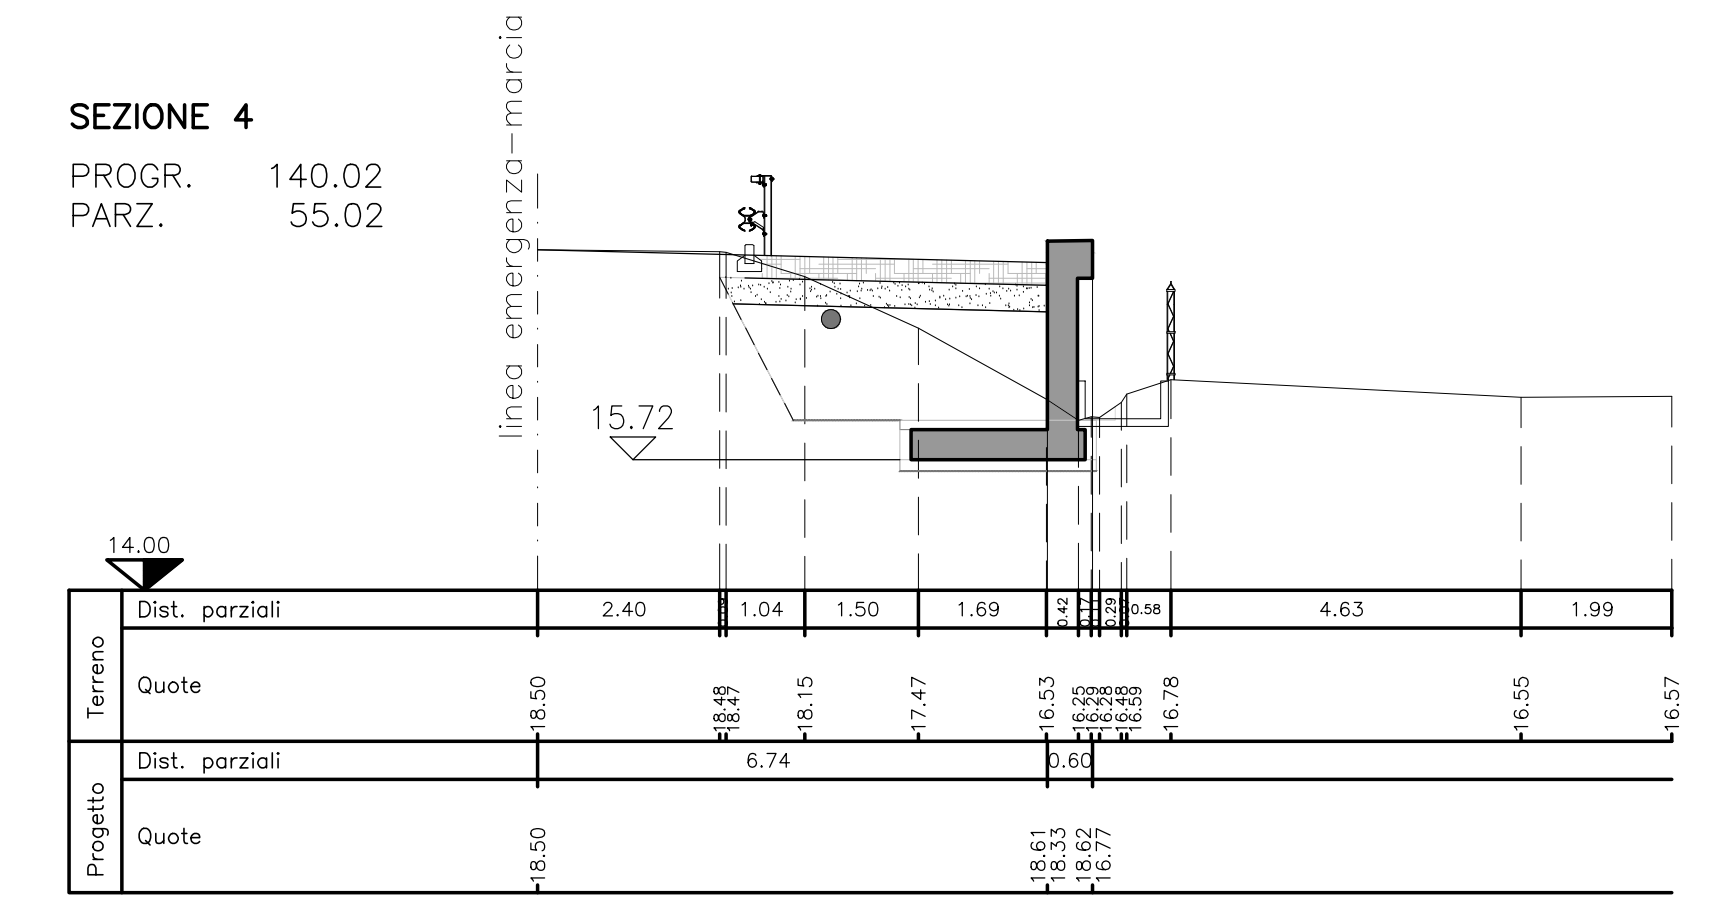

PROFILO LONGITUDINALE
SCALA 1:200

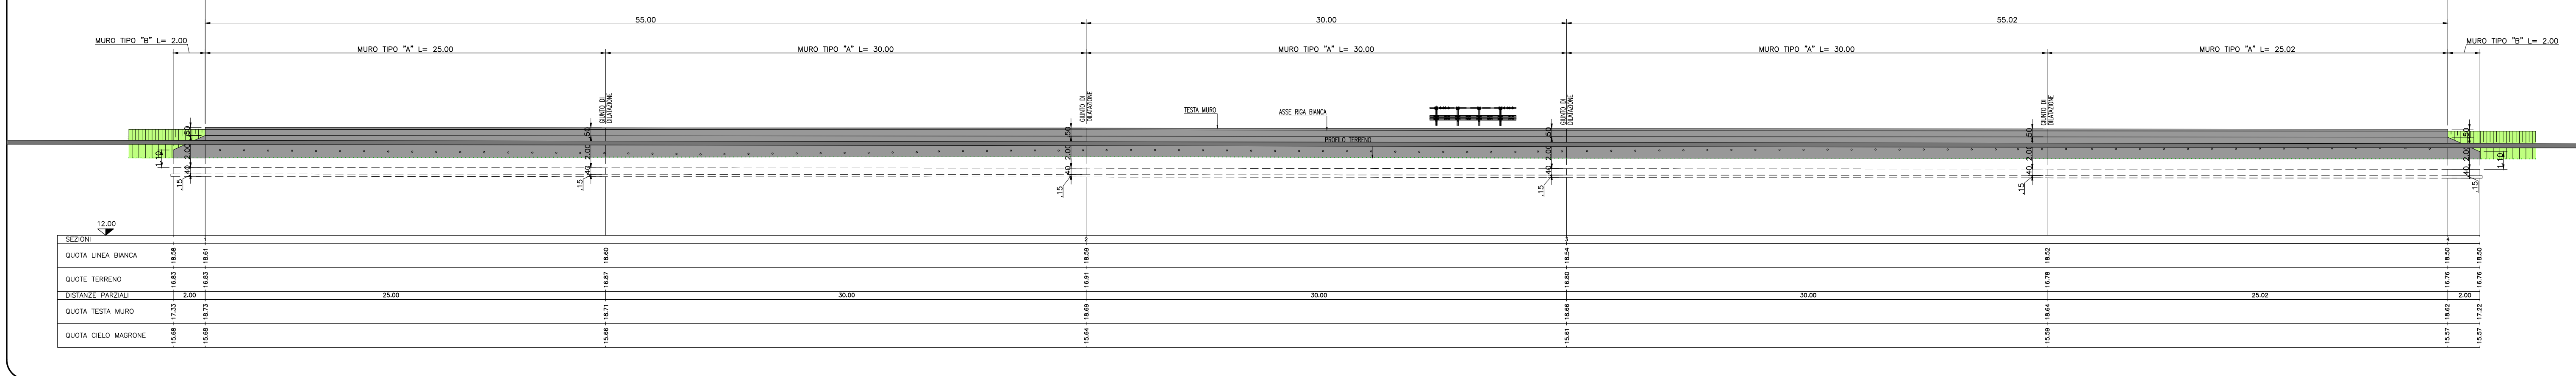

SOCIETA' PER AZIONI AUTOSTRADA DEL BRENNERO - TRENTO

ORDINE DEGLI INGEGNERI DELLA PROV. DI TRENTO
dott.ing. **ROBERTO BOSETTI**
INSCRIZIONE ALBO N° 1027

IL RESPONSABILE DEL PROCEEDIMENTO
dott. ing. Roberto Bosetti

autostrada del brennero

PROGETTO DEFINITIVO PER LA REALIZZAZIONE DELLA TERZA CORSIA NEL TRATTO COMPRESO TRA VERONA NORD (KM 223) E L'INTERSEZIONE CON L'AUTOSTRADA A1 (KM 314)

B LOTTO 3 - da Nogarele Rocca (km 246+185) a Campogalliano (km 312+200)

6.4.23. PIAZZOLE DI SOSTA
Piazzole in carreggiata Sud
Piazzola P272-993S

0	MAR. 2021	EMISSIONE	A. SARZI	M. ZINI	C. COSTA
REVISIONE:	DATA:	DESCRIZIONE:	REDAZIONE:	VERIFICA:	APPROVAZIONE:

IL DIRETTORE TECNICO GENERALE E PROGETTISTA:

LUGLIO 2009

NUMERO PROGETTO: 31/09

DIREZIONE TECNICA GENERALE

ORDINE DEGLI INGEGNERI DELLA PROV. DI BOLZANO
dott. ing. **CARLO COSTA**
N° 991
INGENIEURKAMMER DER PROVINZ BOZEN