



PLANIMETRIA DI RILIEVO
SCALA 1:500

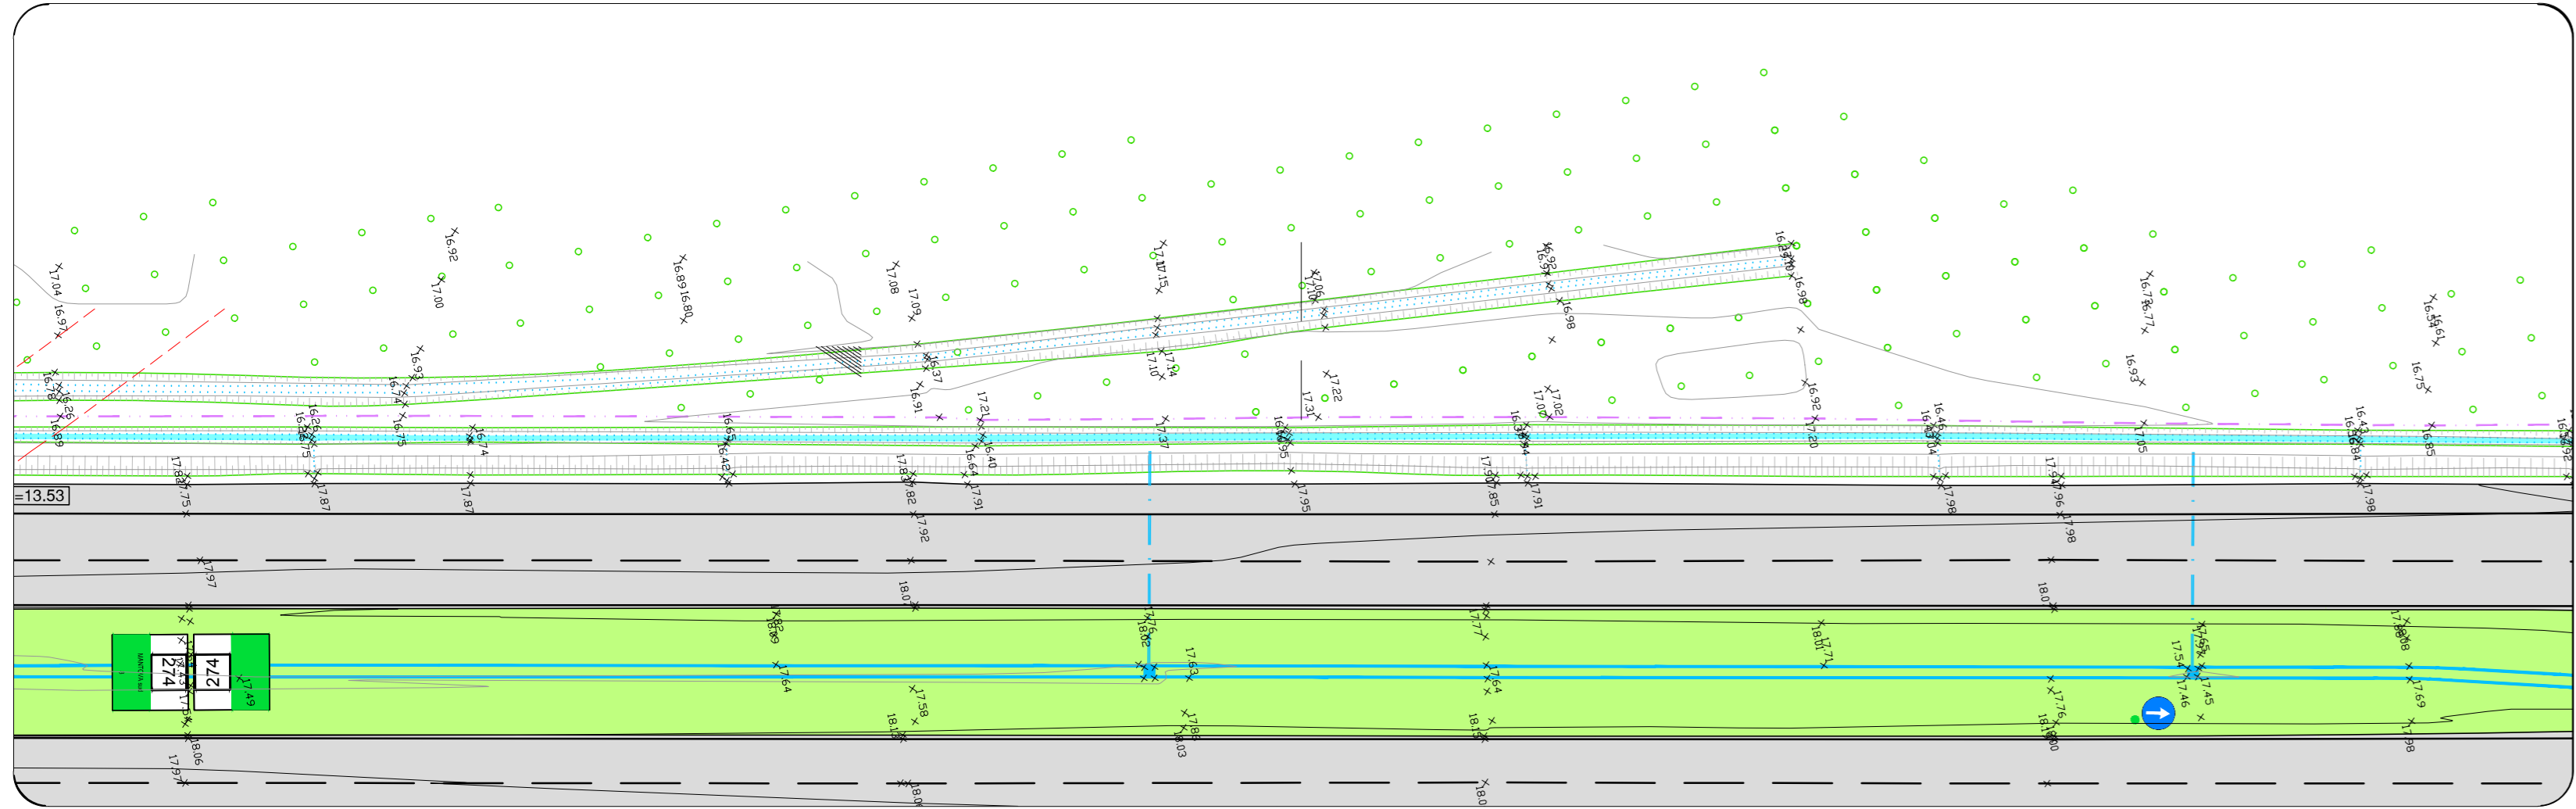


PLANIMETRIA DI PROGETTO
SCALA 1:500

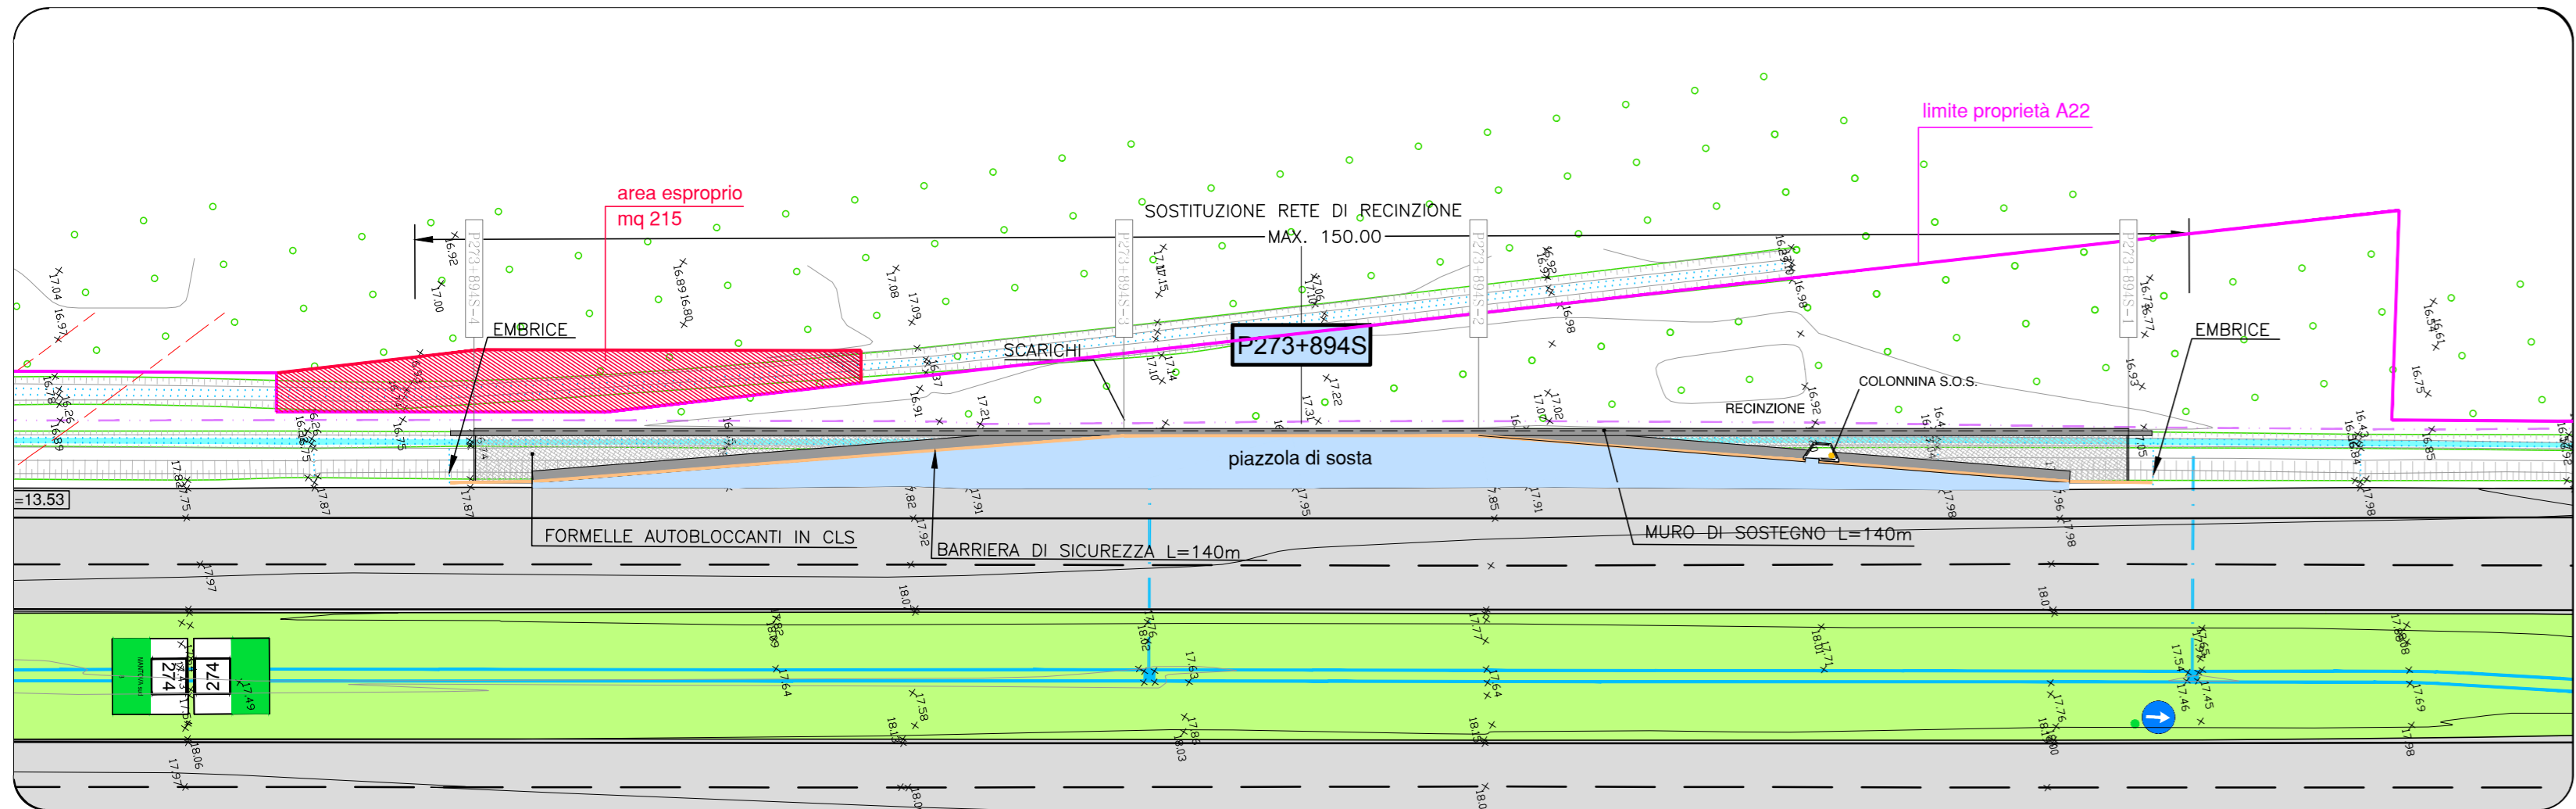


SEZIONI TRASVERSALI
SCALA 1:100

MOVIMENTI DI MATERIE	SEZ. 1	SEZ. 2	SEZ. 3	SEZ. 4
Scavo di sbancamento	0,00	3,57	3,49	3,93
Compattazione del piano di posa	0,00	4,55	4,37	4,47
Fornitura di materiali lapidei e sistemazione in rilievo	0,00	2,94	2,92	2,96
Sistemazione terreno vegetale	0,00	0,38	0,37	0,34
PAVIMENTAZIONI				
Fondazione stradale in malta granulare stabilizzata	0,00	1,55	1,49	1,53
Congimento bituminoso per strato di base	0,00	0,00	0,39	0,80
Congimento bituminoso per strato di collegamento (binder)	0,00	0,00	4,36	4,45
Pavimentazione speciale e fondosortire speciale	0,00	0,00	4,36	4,45
Pavimentazione in formelle autobloccanti in c/c	0,00	4,55	0,00	0,00
MURI IN C.A. E TERRE RINFORZATE				
Scavo di fondazione	0,00	0,96	0,91	0,92
Carichi nominali per opere di fondazione (Rd = 15 N/m²)	0,00	0,39	0,39	0,39
Carichi nominali per opere in c/c (Rd = 25 N/m²)	0,00	1,62	1,62	1,62
Casseforme	0,00	3,79	3,79	3,79


SEZIONE 1
PROGR. 0,00
PARZ. 0,00

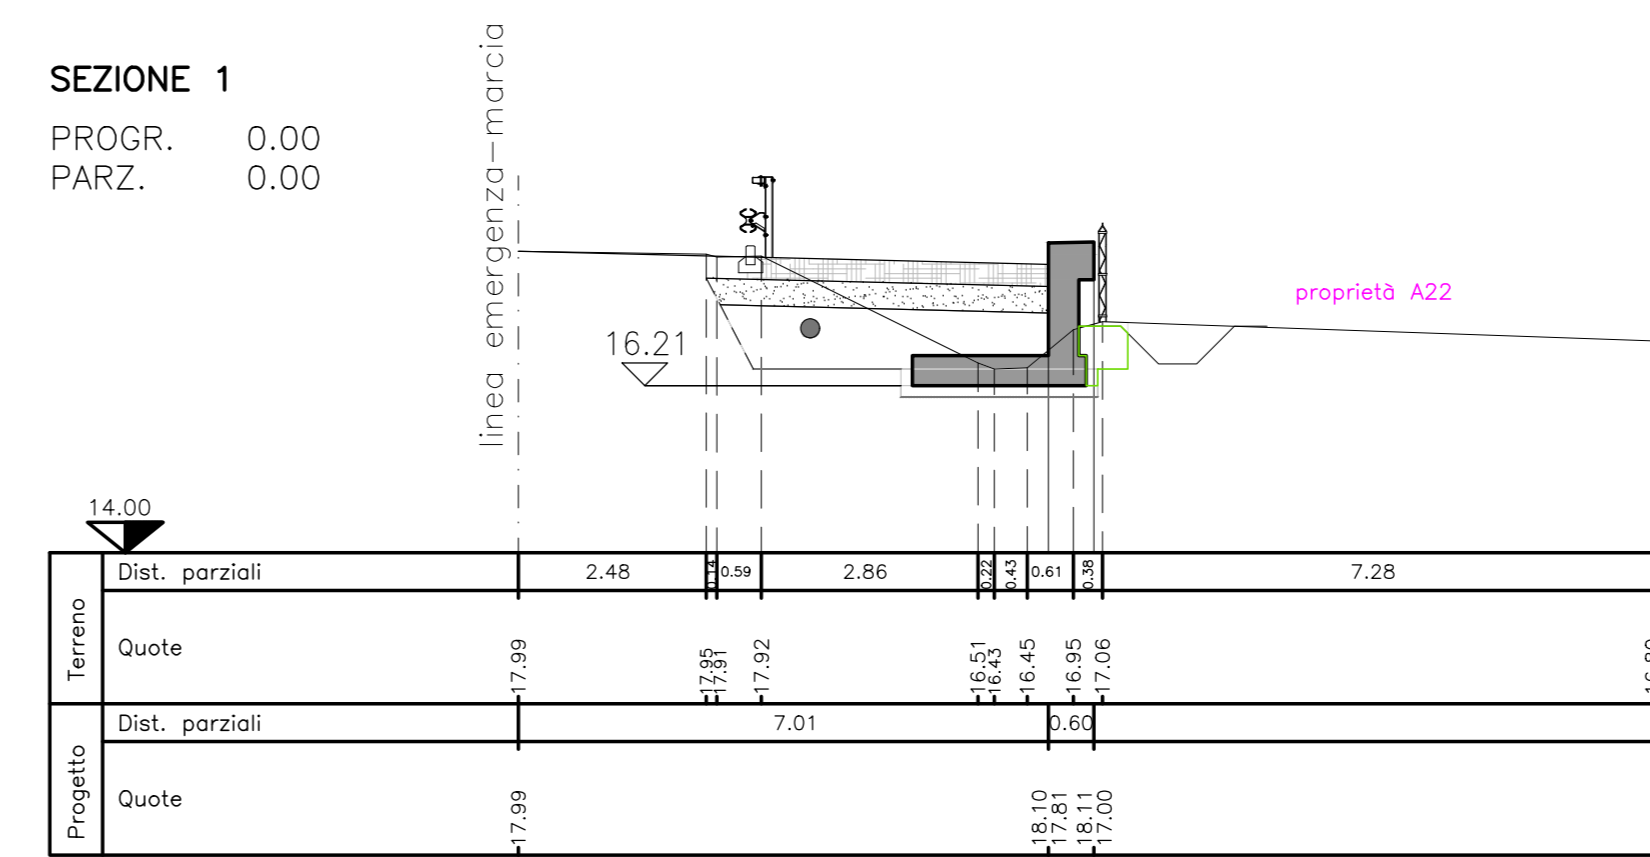


SEZIONE 2
PROGR. 55,00
PARZ. 55,00

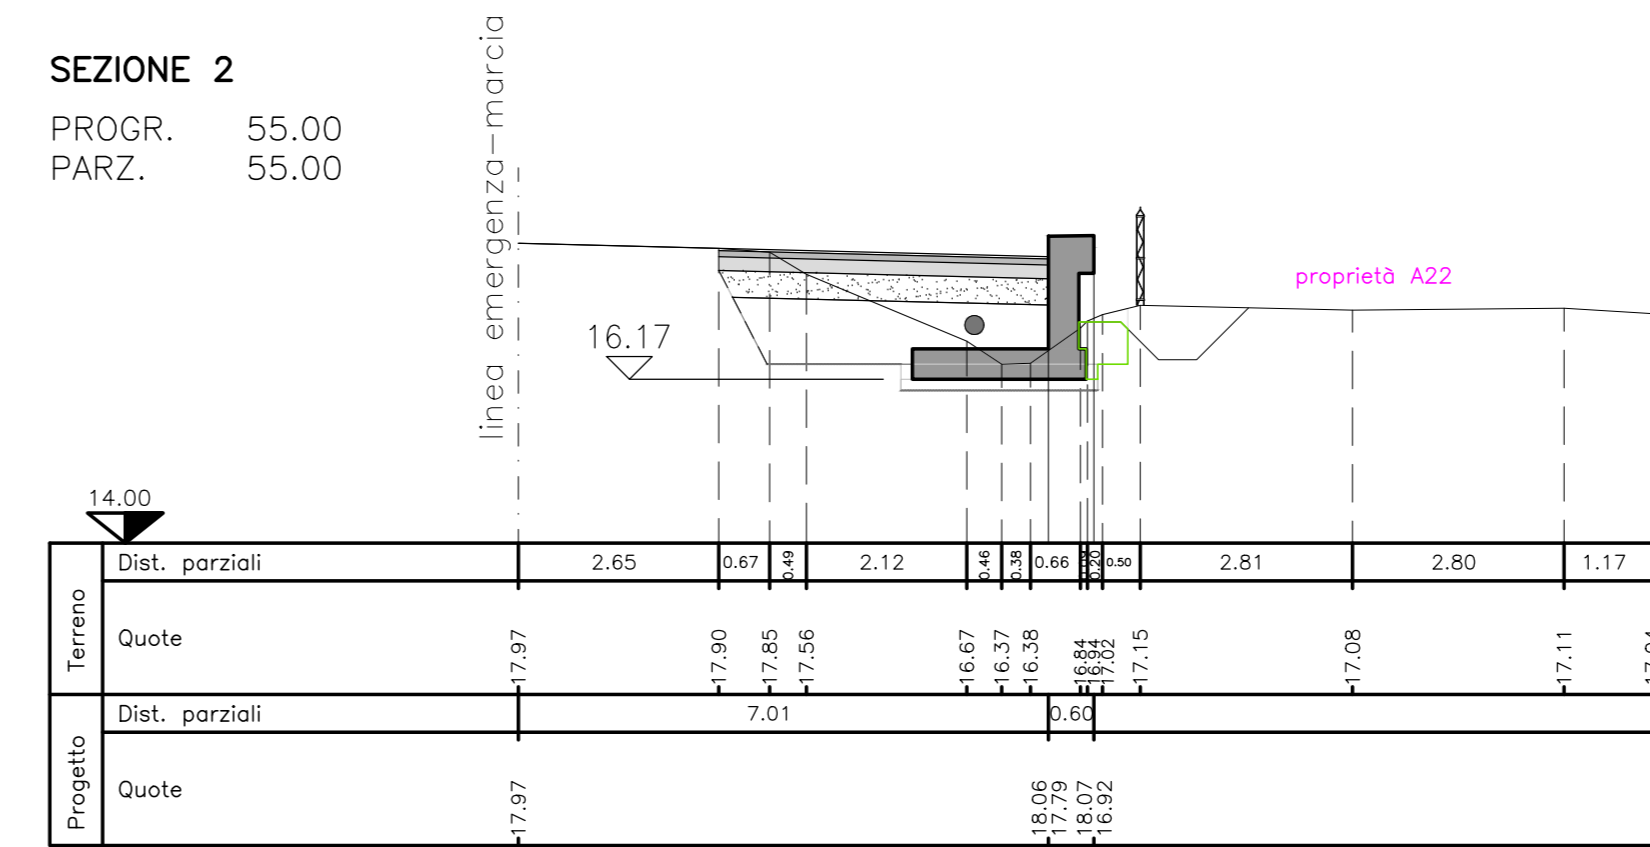


SEZIONE 3
PROGR. 85,00
PARZ. 30,00

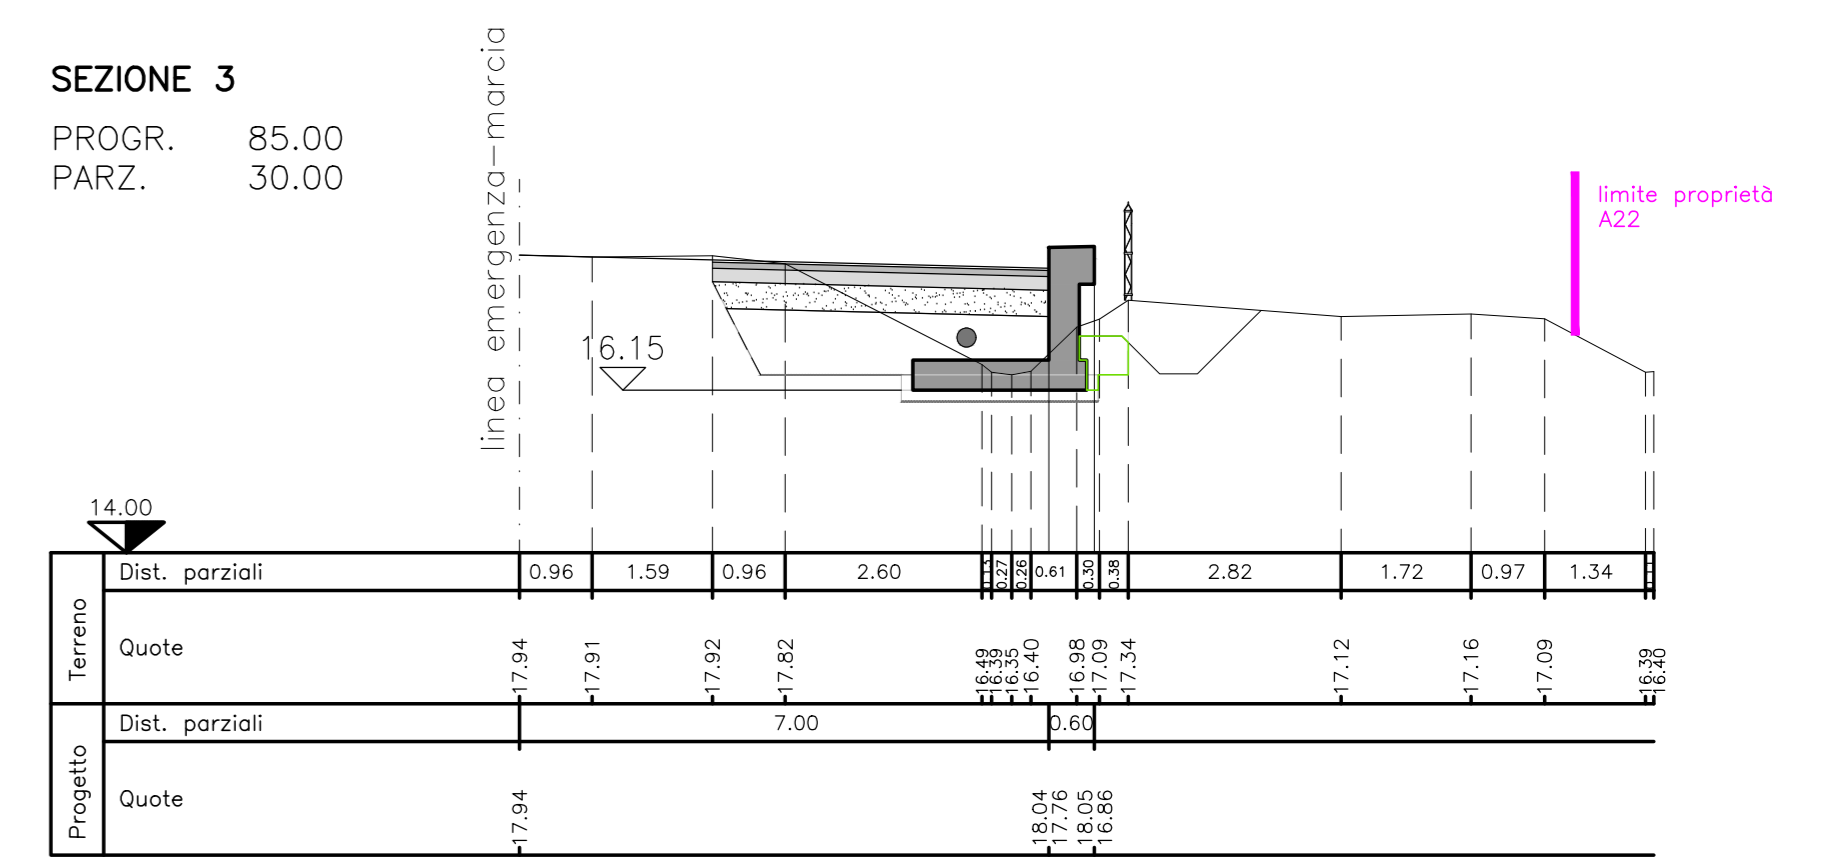

SEZIONE 4
PROGR. 140,00
PARZ. 55,00

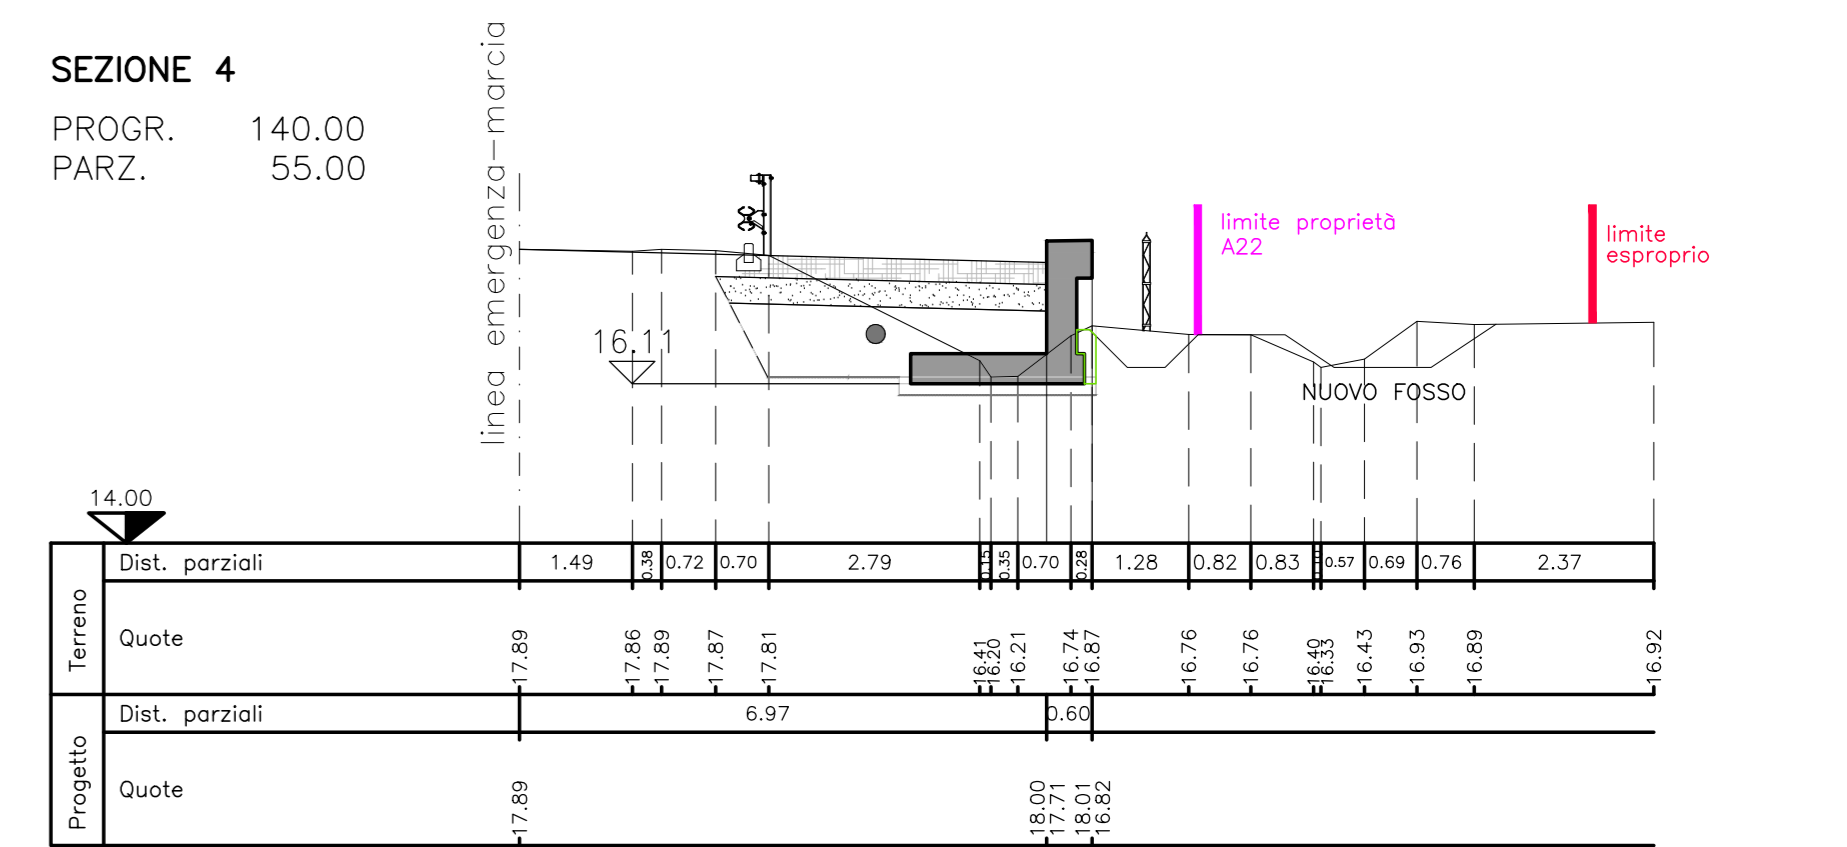

PROFILO LONGITUDINALE
SCALA 1:200

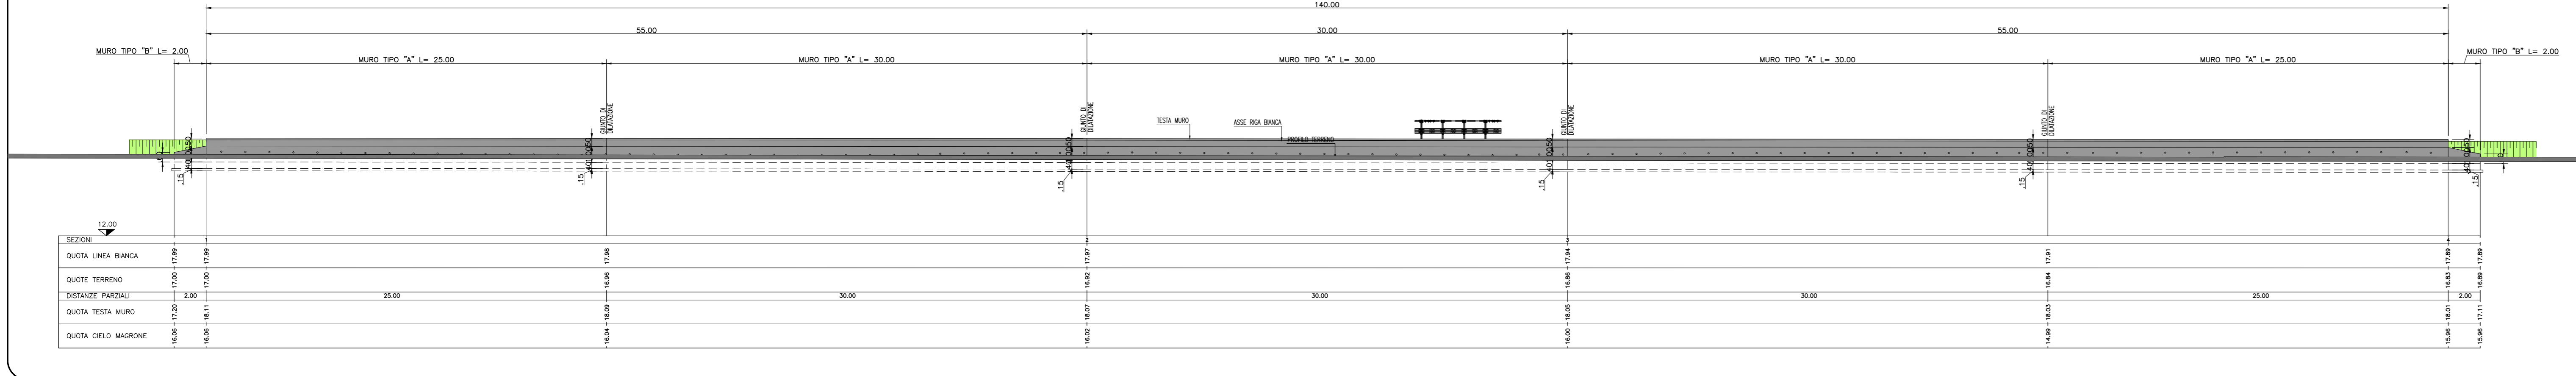

SOCIETA' PER AZIONI AUTOSTRADA DEL BRENNERO - TRENTO

ORDINE DEGLI INGEGNERI DELLA PROV. DI TRENTO
dot.ing. ROBERTO BOSETTI
INSCRIZIONE ALBO N° 1027

IL RESPONSABILE DEL PROCESSIONE
dot. ing. Roberto Bosetti

autostrada del brennero

PROGETTO DEFINITIVO PER LA REALIZZAZIONE DELLA TERZA CORSIA NEL TRATTO COMPRESO TRA VERONA NORD (KM 223) E L'INTERSEZIONE CON L'AUTOSTRADA A1 (KM 314)

B LOTTO 3 - da Nogarele Rocca (km 246+185) a Campogalliano (km 312+200)

6.4.24. PIAZZOLE DI SOSTA
Piazzola in carreggiata Sud
Piazzola P273+894S


0	MAR. 2021	EMISSIONE	A. SARZI	M. ZINI	C. COSTA
REVISIONE:	DATA:	DESCRIZIONE:	REDAZIONE:	VERIFICA:	APPROVAZIONE:

DATA PROGETTO:

LUGLIO 2009

NUMERO PROGETTO:

31/09

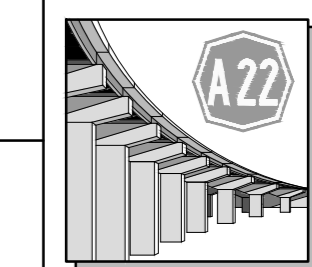

DIREZIONE TECNICA GENERALE

ORDINE DEGLI INGEGNERI DELLA PROV. DI BOLZANO
dot. Ing. CARLO COSTA
N° 891
INGENIEURKAMMER DER PROVINZ BOZEN