



PLANIMETRIA DI RILIEVO
SCALA 1:500

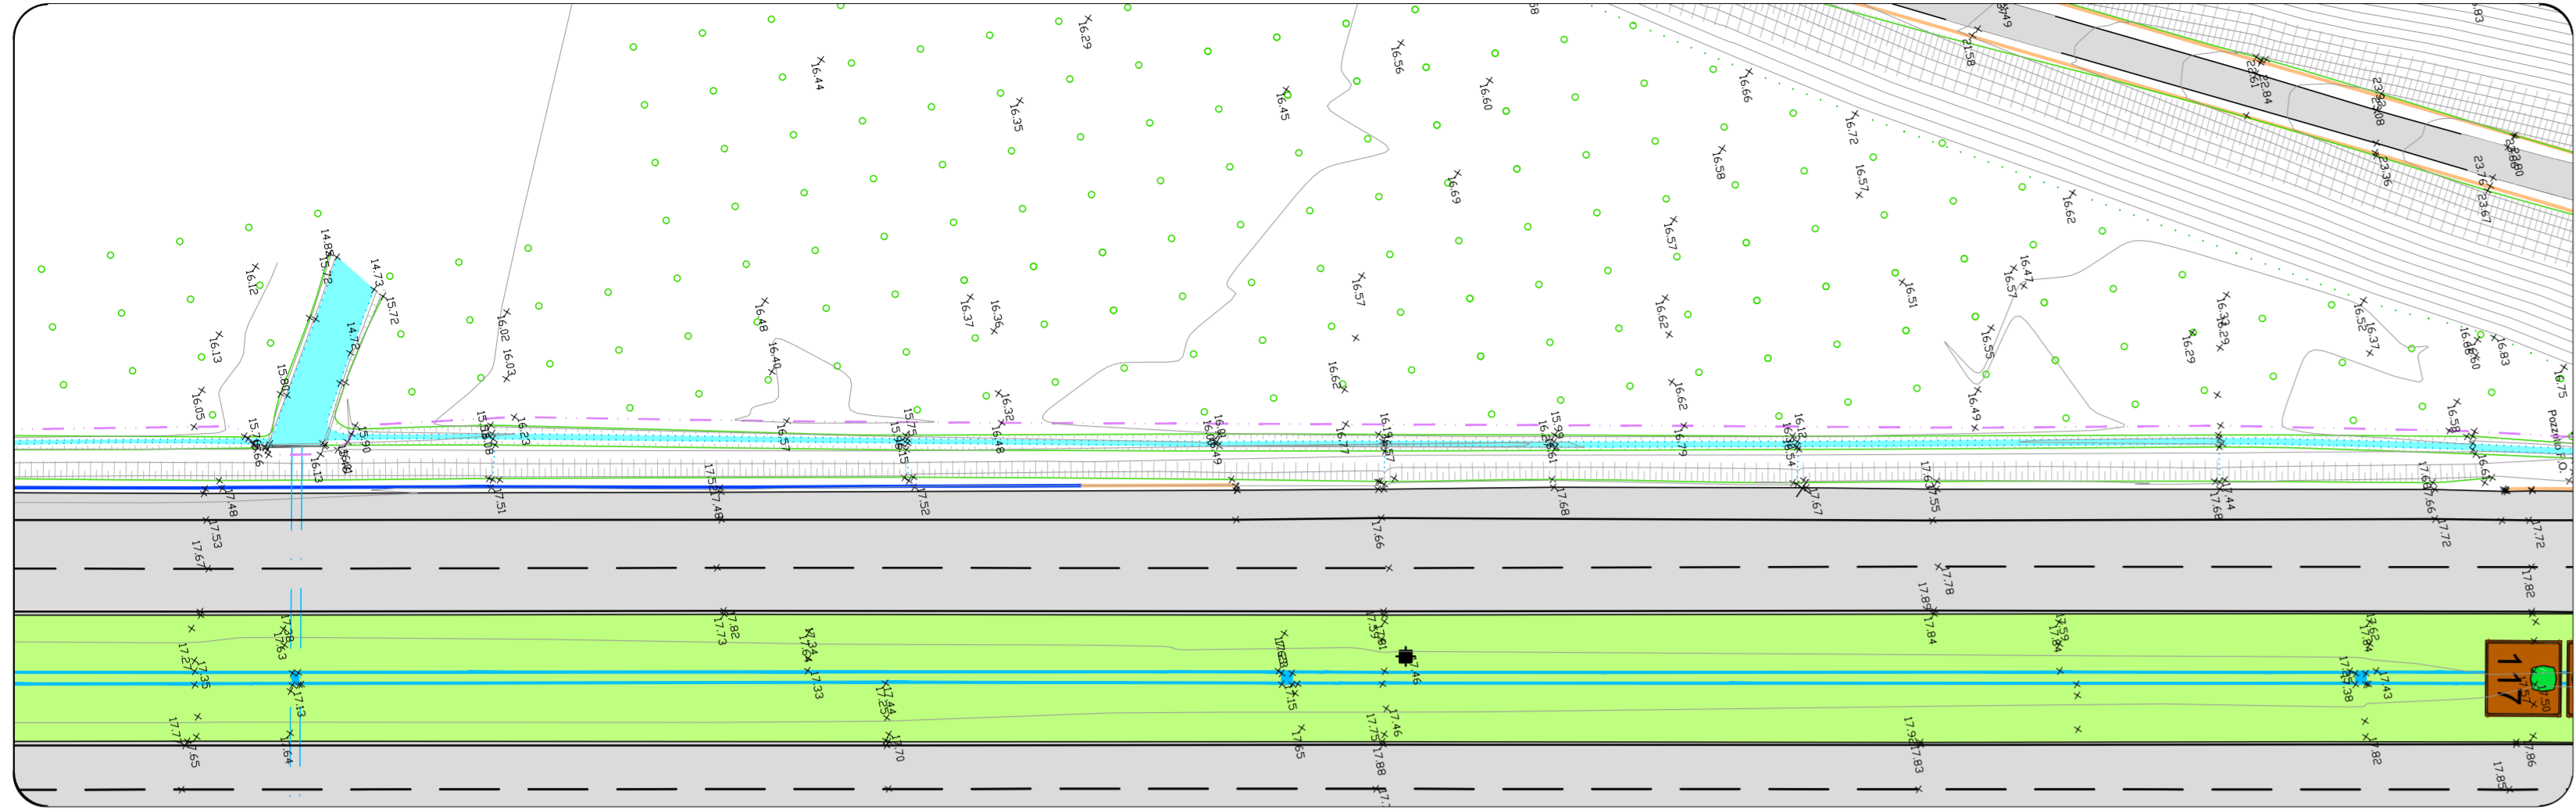


PLANIMETRIA DI PROGETTO
SCALA 1:500

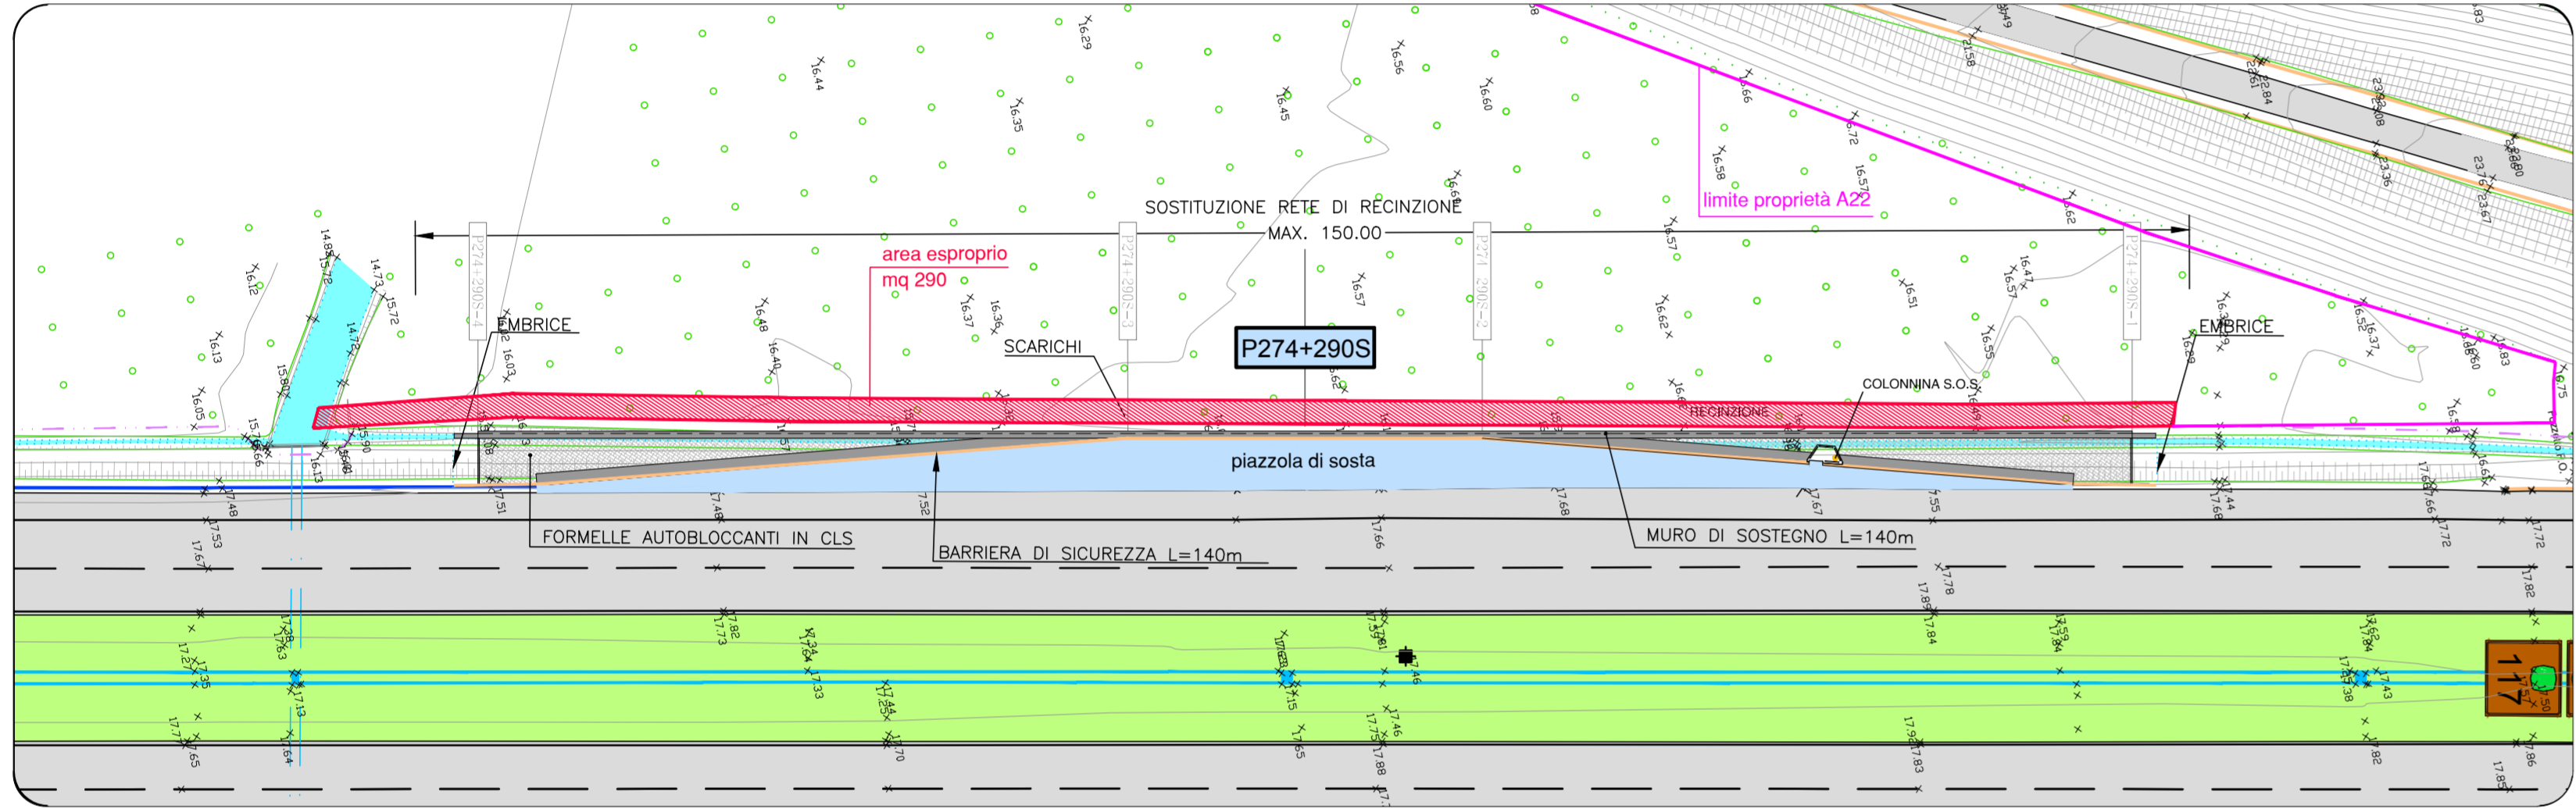


SEZIONI TRASVERSALI
SCALA 1:100

MOVIMENTI DI MATERIE	SEZ. 1	SEZ. 2	SEZ. 3	SEZ. 4
Scavo di abbinamento	3.82	3.78	3.58	4.59
Completamento del piano di posa	4.27	4.21	4.39	4.37
Fornitura di materiali (sone) e sistemazione in filetto	3.15	2.96	3.25	5.00
Sistemazione terreno vegetato	0.28	0.43	0.40	0.37
PAVIMENTAZIONI				
Fondazione stradale in misto granulare stabilizzato	1.49	1.45	1.53	1.57
Conglomerato bituminoso per strato di base	0.00	0.76	0.80	0.00
Equipaggiamento bituminoso per strato di collegamento (sinder)	0.00	4.24	4.45	0.00
Pavimentazione orientata e tonnoassorbente speciale	0.00	4.24	4.45	0.00
Pavimentazione in formelle autobloccanti in cls	4.34	0.00	0.00	4.62
MURI IN C.A. E TERRE RINFORZATE				
Scavo di fondazione	0.48	0.72	0.59	0.89
Congi. cementizio per opere di fondazione (R _{ck} =20 N/mm ²)	0.39	0.39	0.39	0.39
Congi. cementizio per opere in c.a. (R _{ck} =20 N/mm ²)	1.62	1.62	1.62	1.82
Cassaforte	3.79	3.79	3.79	4.79


SEZIONE 1
PROGR. 0.00
PARZ. 0.00

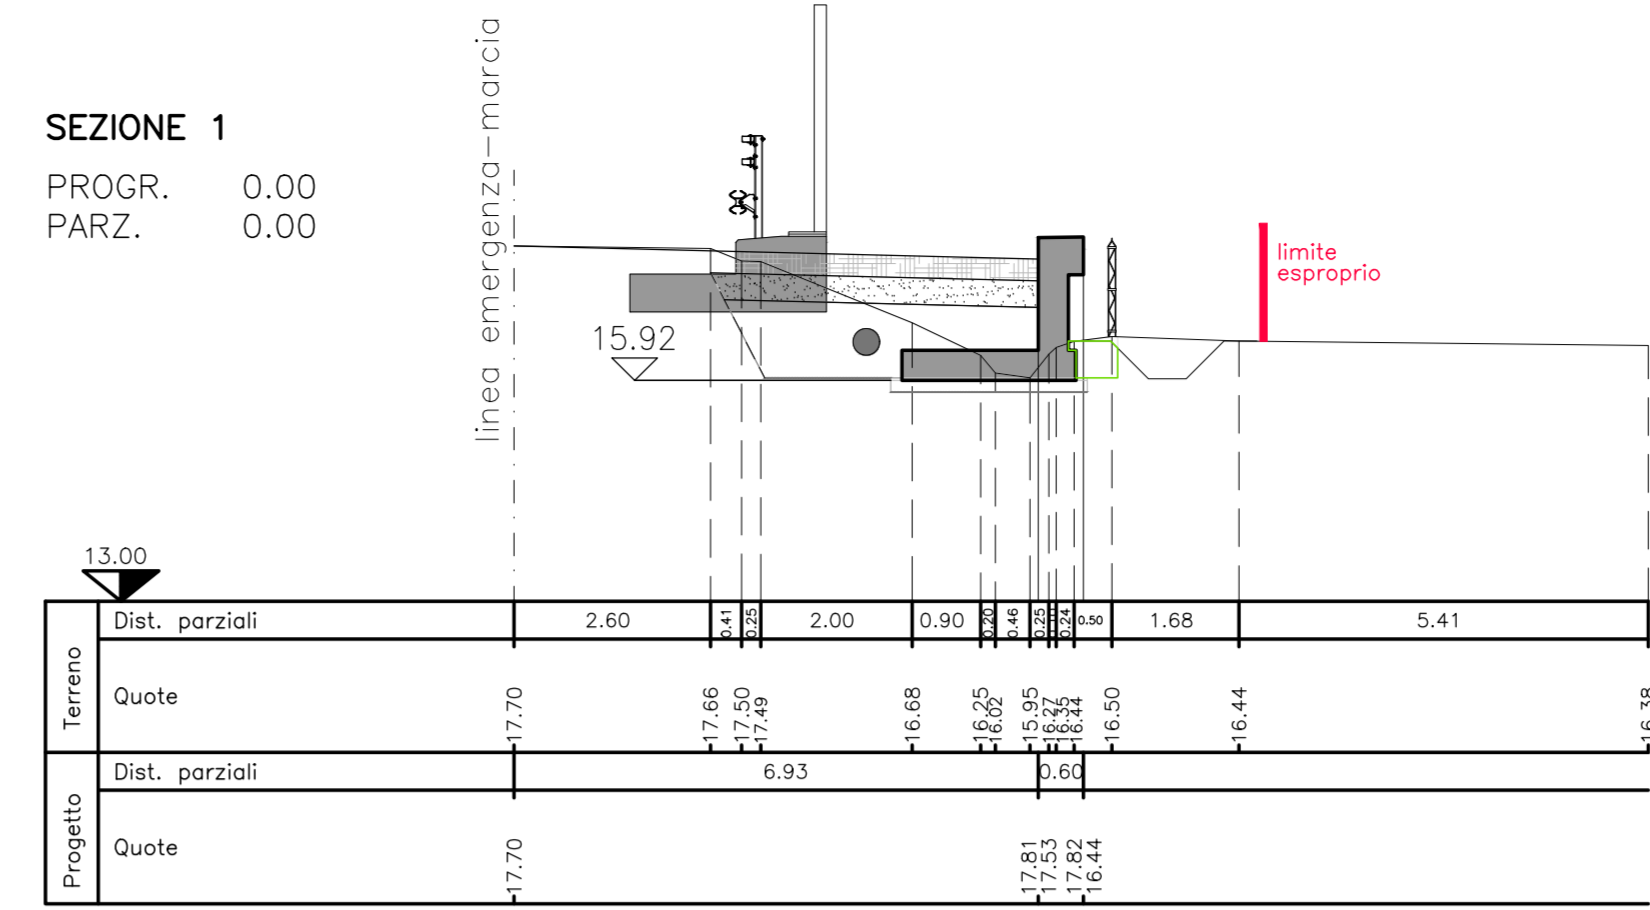


SEZIONE 2
PROGR. 55.00
PARZ. 55.00

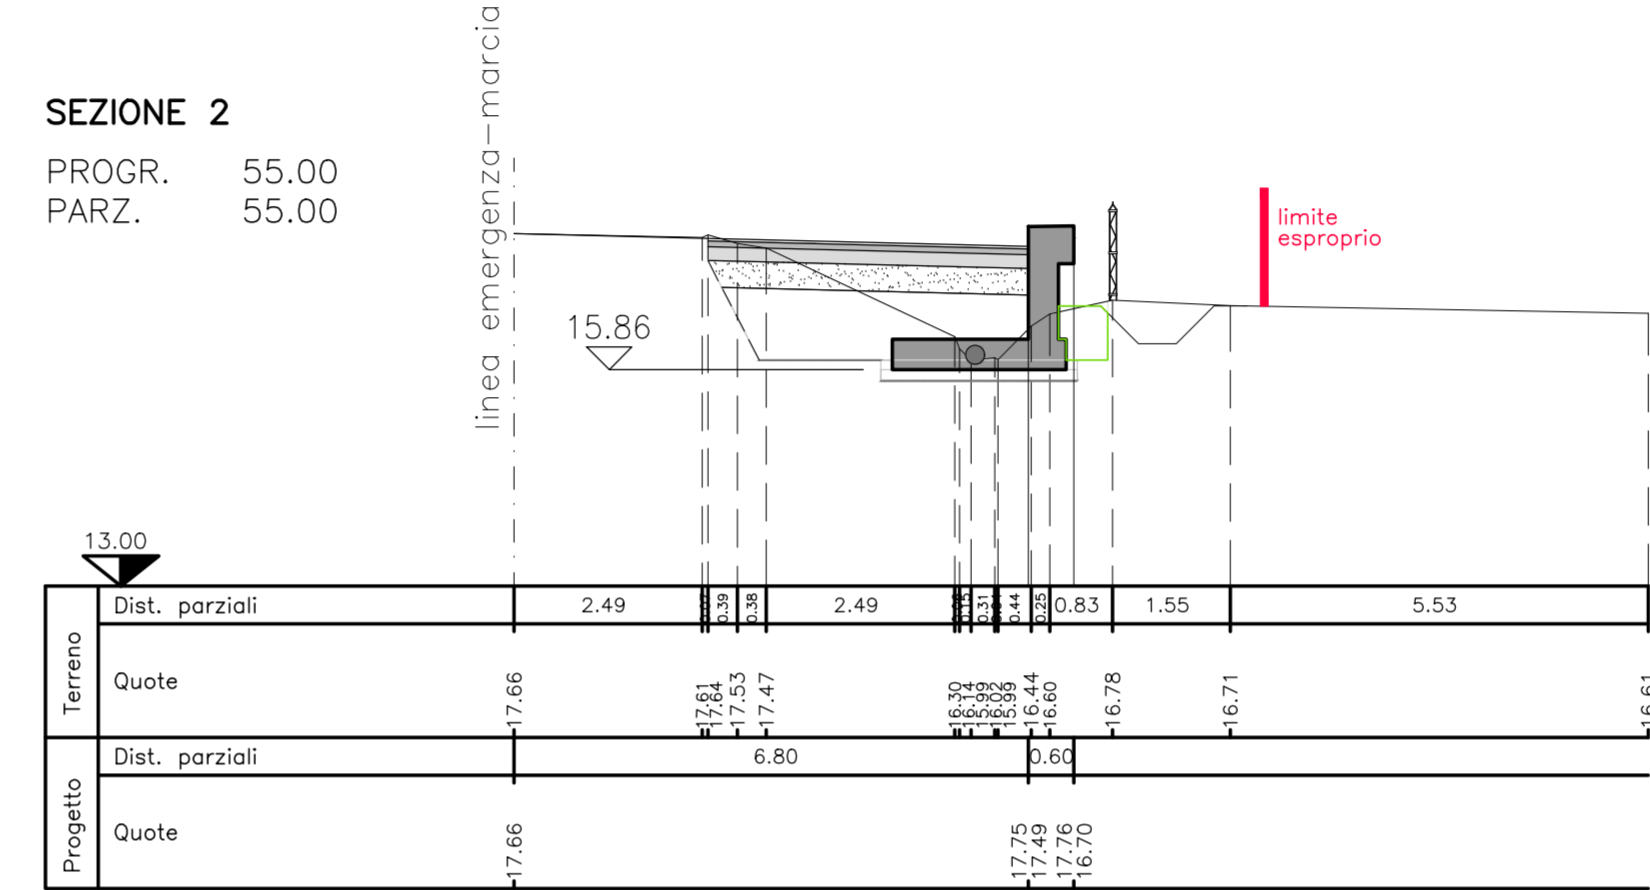


SEZIONE 3
PROGR. 85.00
PARZ. 30.00

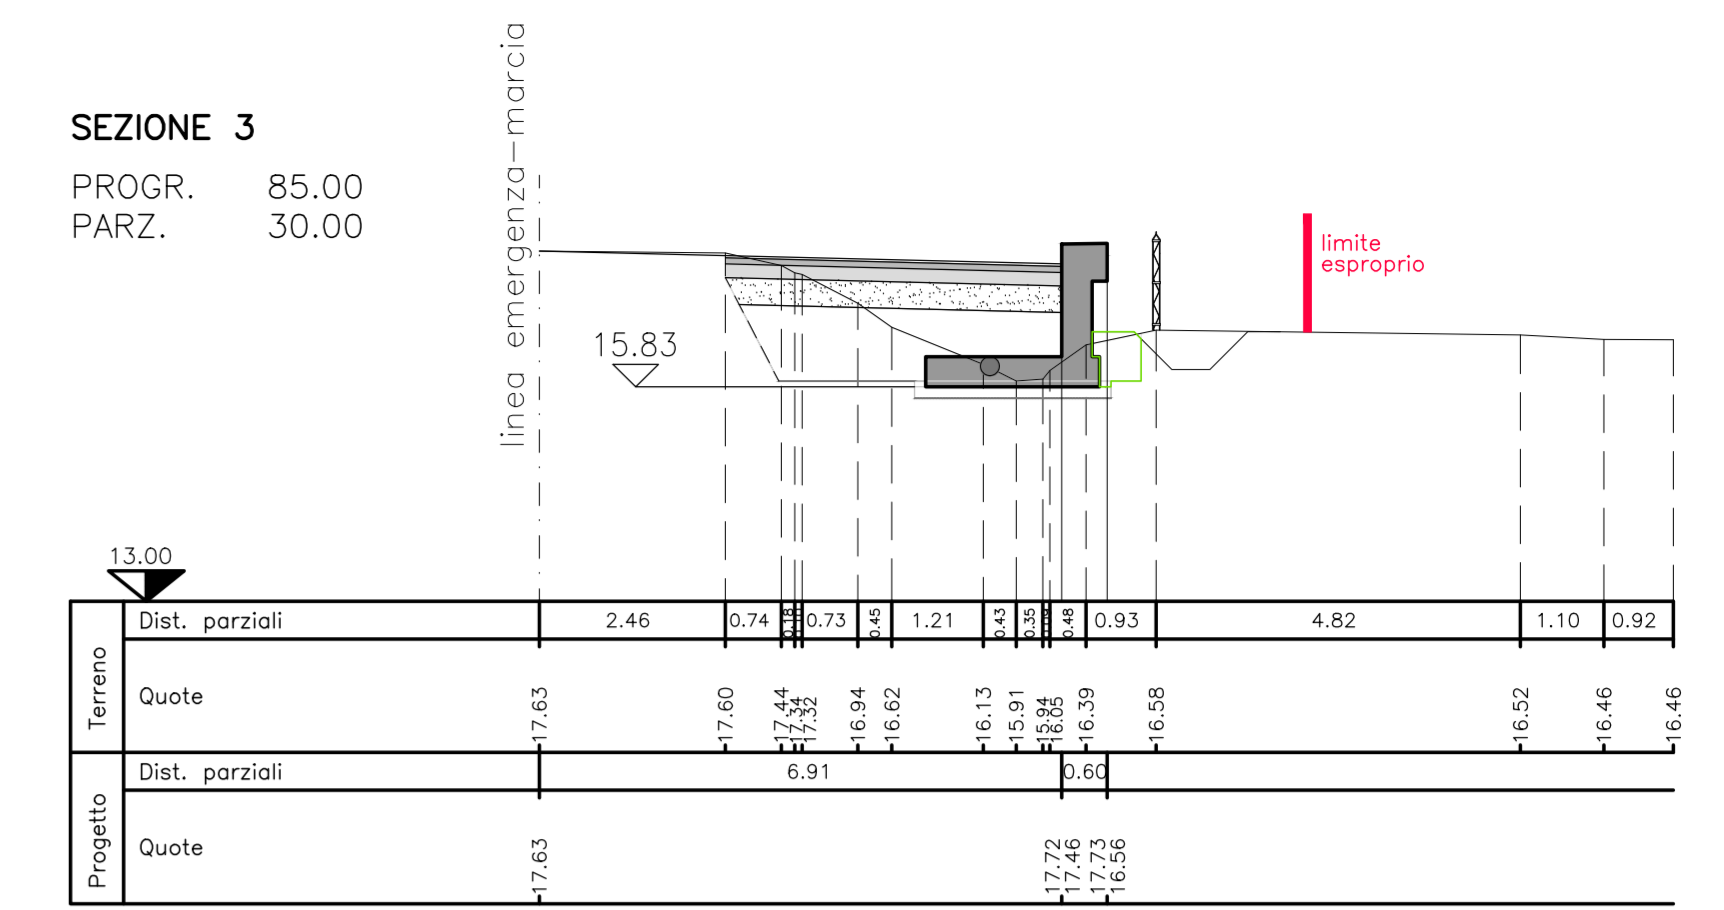

SEZIONE 4
PROGR. 140.00
PARZ. 55.00

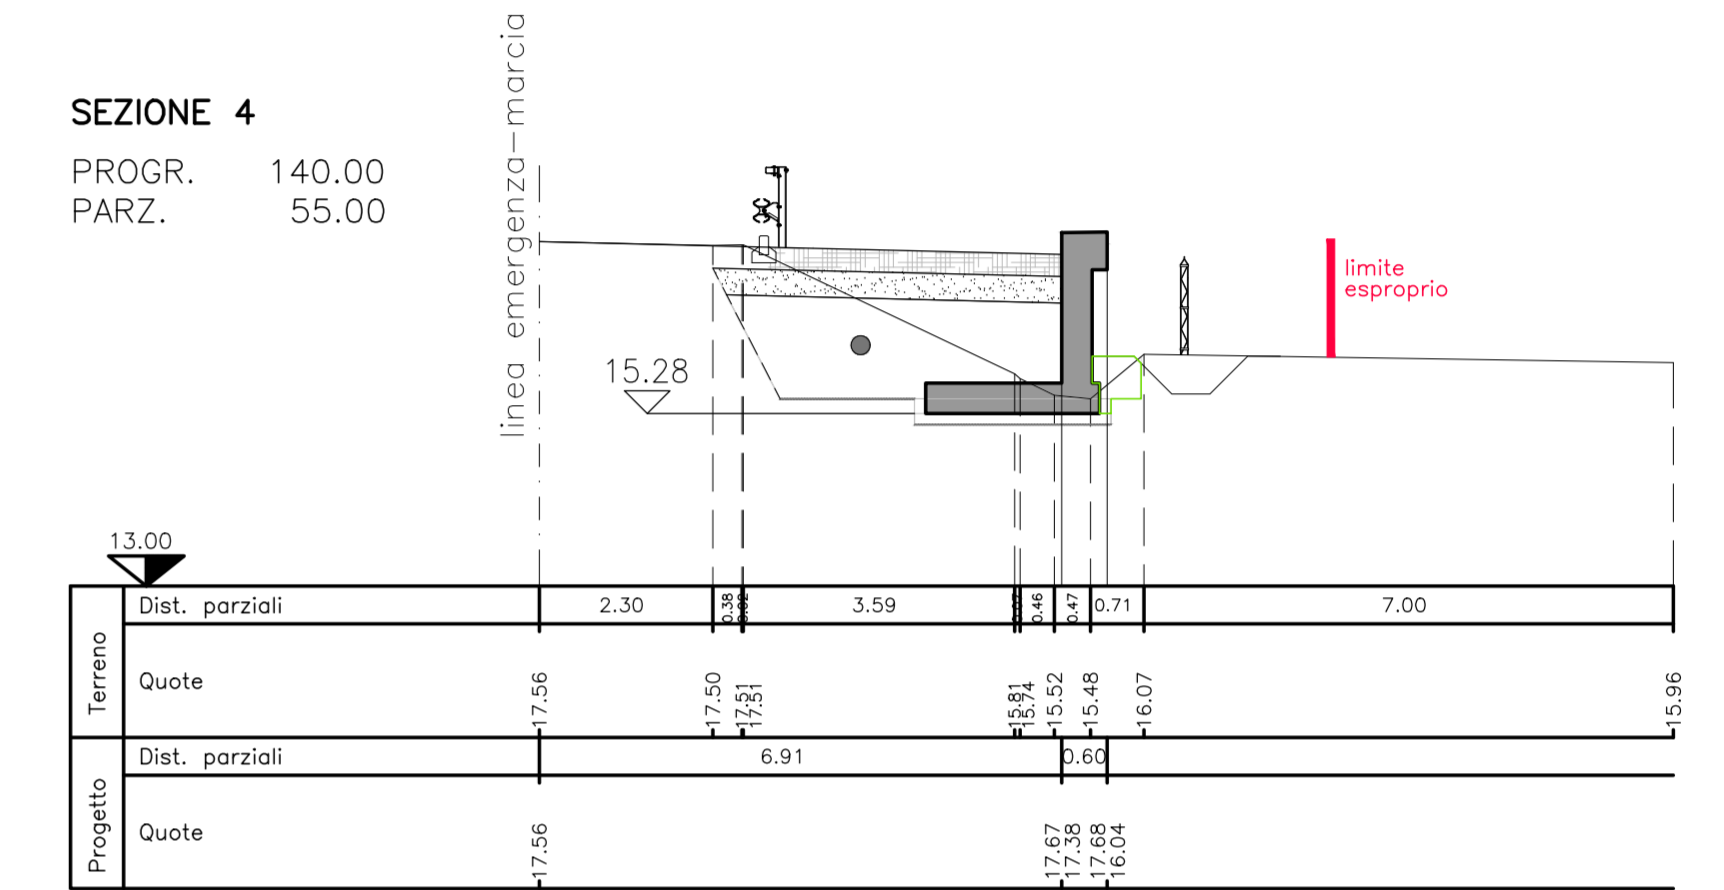

PROFILO LONGITUDINALE
SCALA 1:200

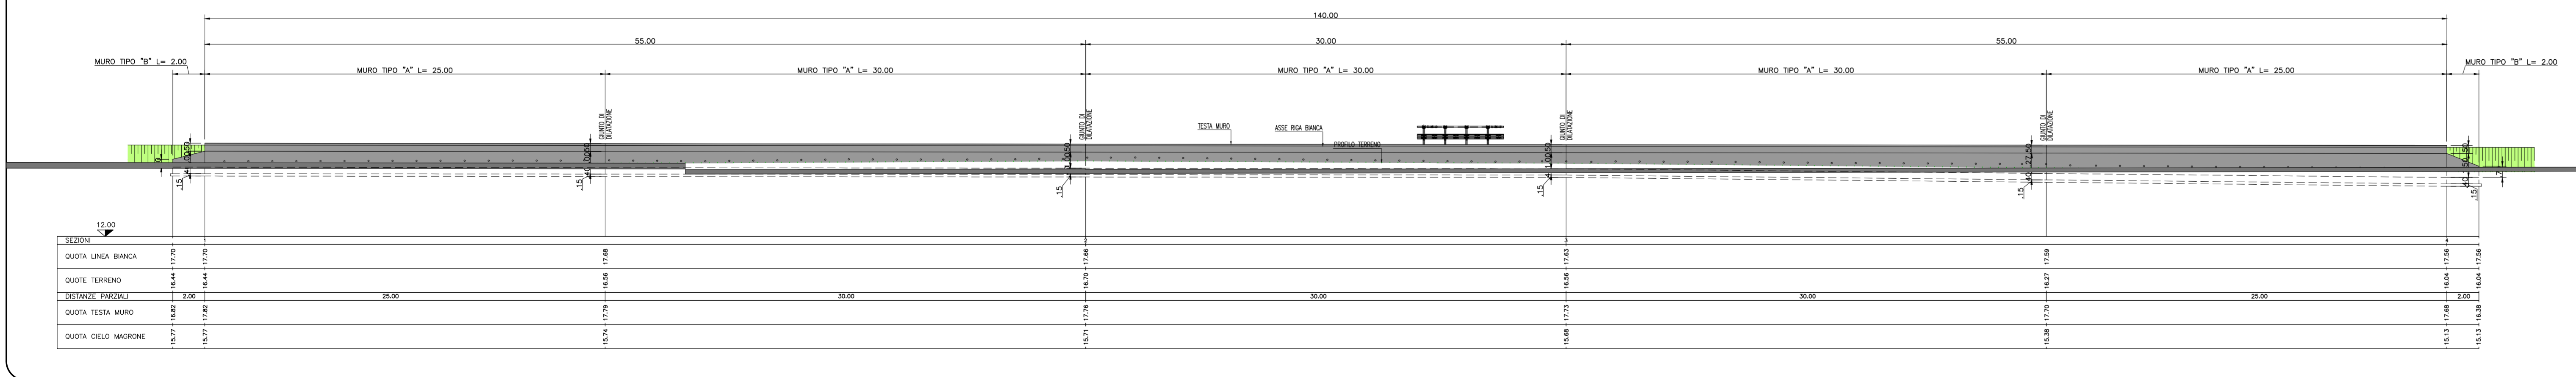

SOCIETA' PER AZIONI AUTOSTRADA DEL BRENNERO - TRENTO

ORDINE DEGLI INGEGNERI DELLA PROV. DI TRENTO
dot.ing. ROBERTO BOSETTI
INSCRIZIONE ALBO N° 1027

IL RESPONSABILE DEL PROCEDIMENTO
dot. ing. Roberto Bosetti


autostrada del brennero

PROGETTO DEFINITIVO PER LA REALIZZAZIONE DELLA TERZA CORSIA NEL TRATTO COMPRESO TRA VERONA NORD (KM 223) E L'INTERSEZIONE CON L'AUTOSTRADA A1 (KM 314)

B LOTTO 3 - da Nogarele Rocca (km 246+185) a Campogalliano (km 312+200)

PIAZZOLE DI SOSTA
Piazzole in carreggiata Sud
Piazzola P274+290S

REVISIONE:	0	MAR. 2021	EMISSIONE:	A. SARZI	M. ZINI	C. COSTA
DATA PROGETTO:	LUGLIO 2009	DATA:	DESCRIZIONE:	REDAZIONE:	VERIFICA:	APPROVAZIONE:

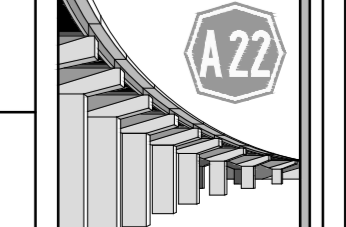

DIREZIONE TECNICA GENERALE

ORDINE DEGLI INGEGNERI DELLA PROV. DI BOLZANO
N. 891
INGENIEURKAMMER DER PROVINZ BOZEN