




PLANIMETRIA DI RILIEVO
SCALA 1:500

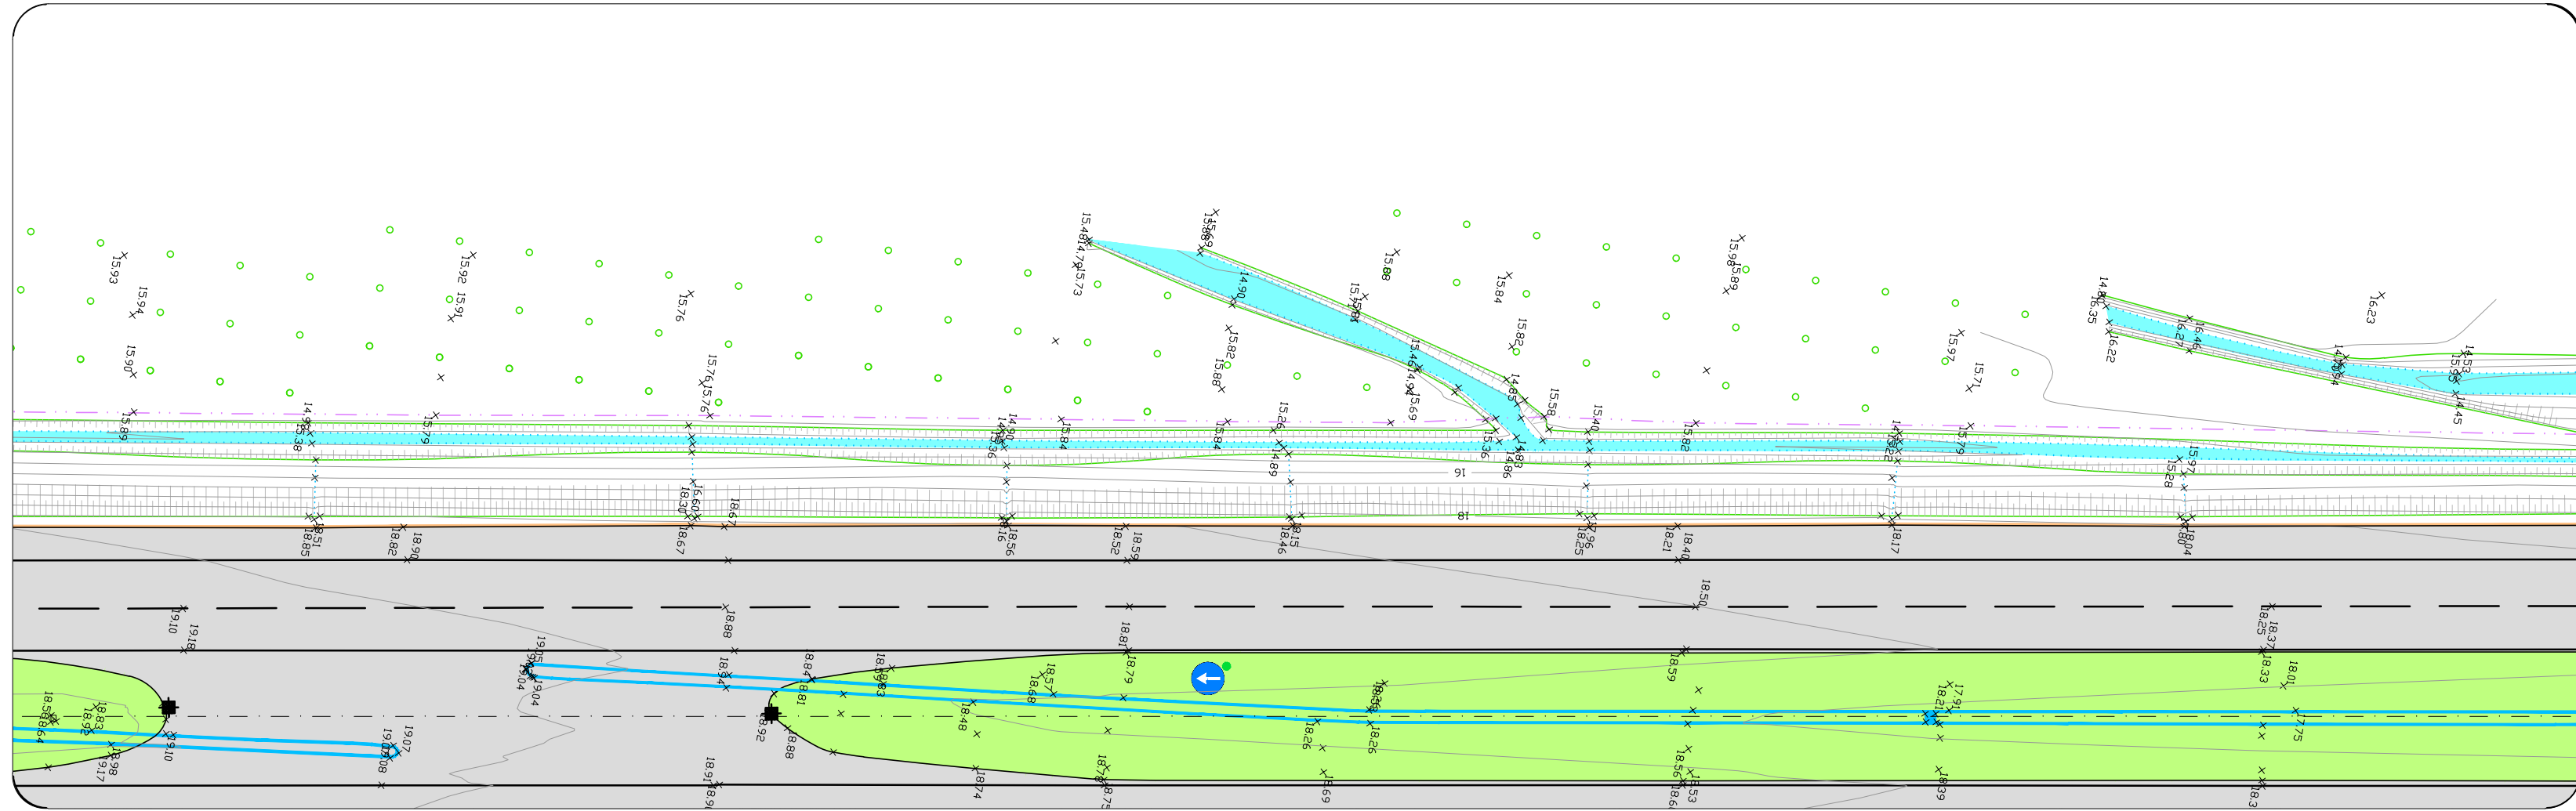

PLANIMETRIA DI PROGETTO
SCALA 1:500

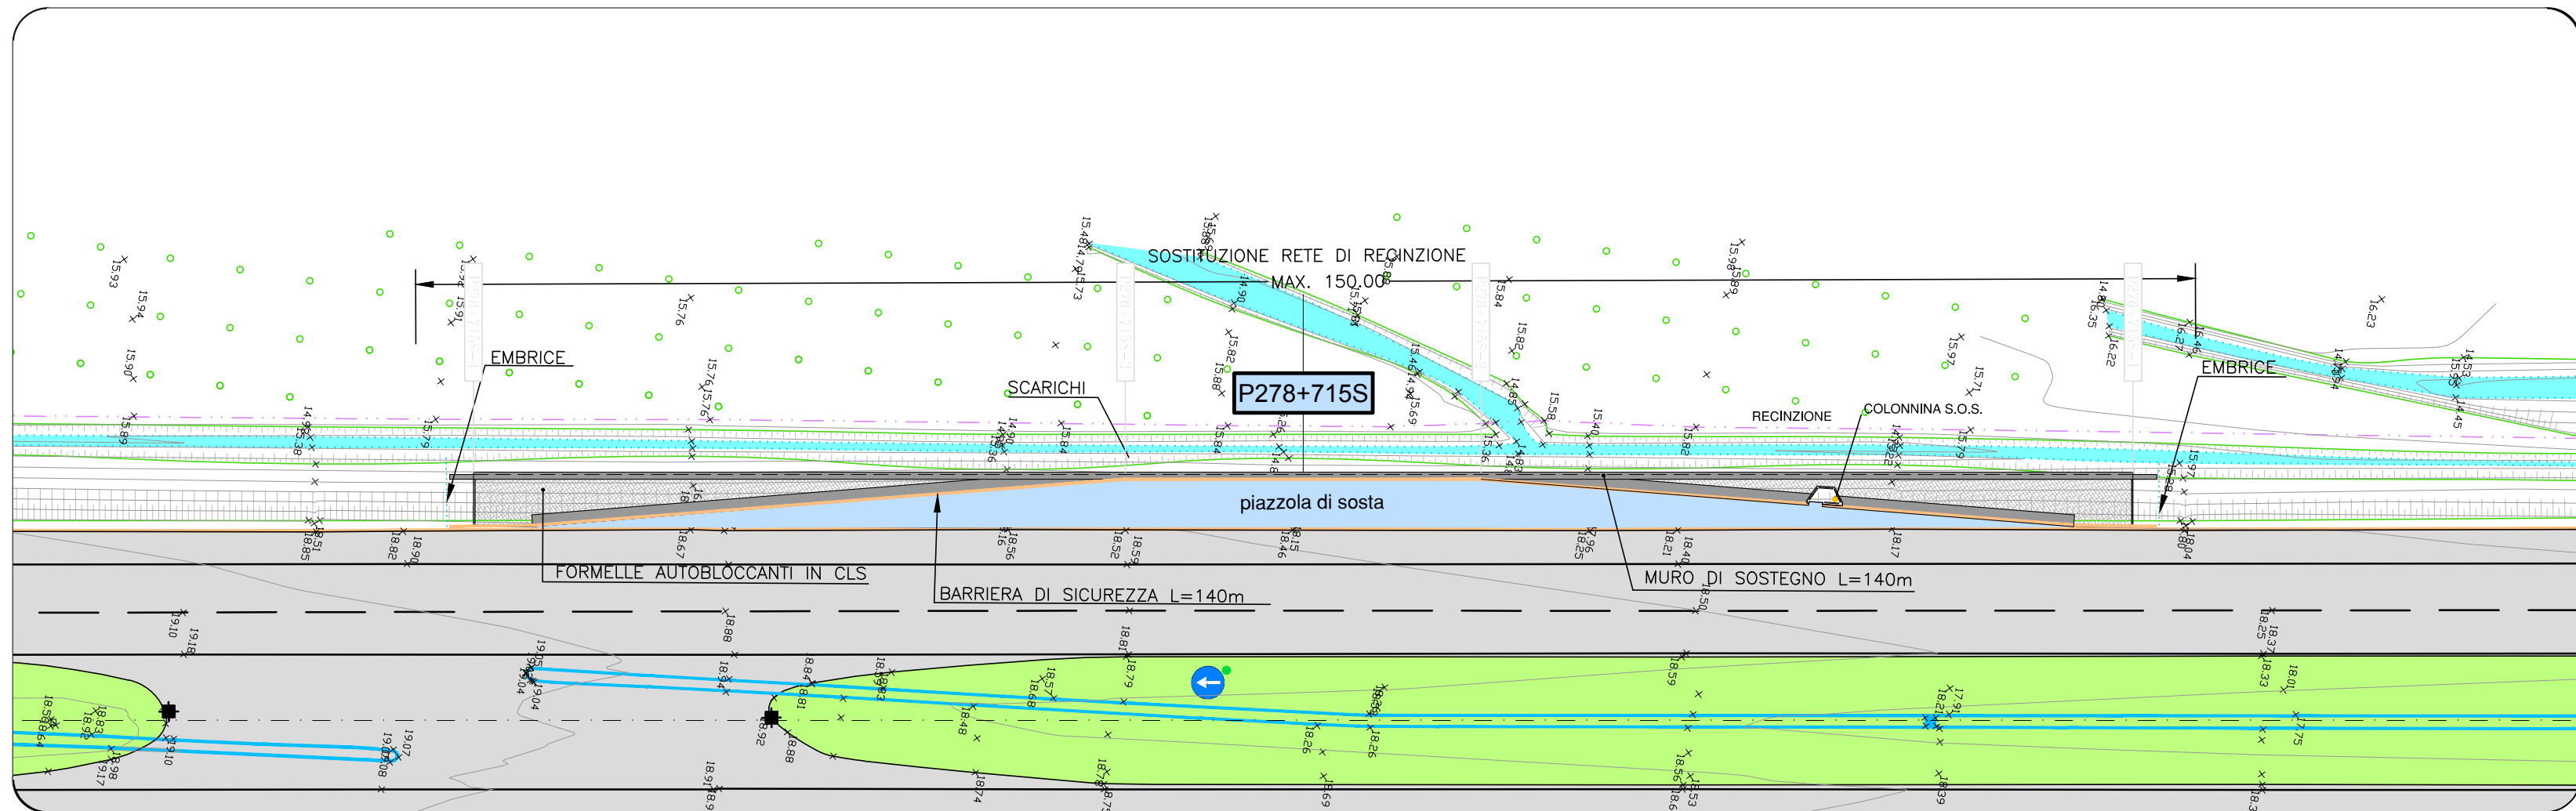


PROFILO LONGITUDINALE
SCALA 1:200

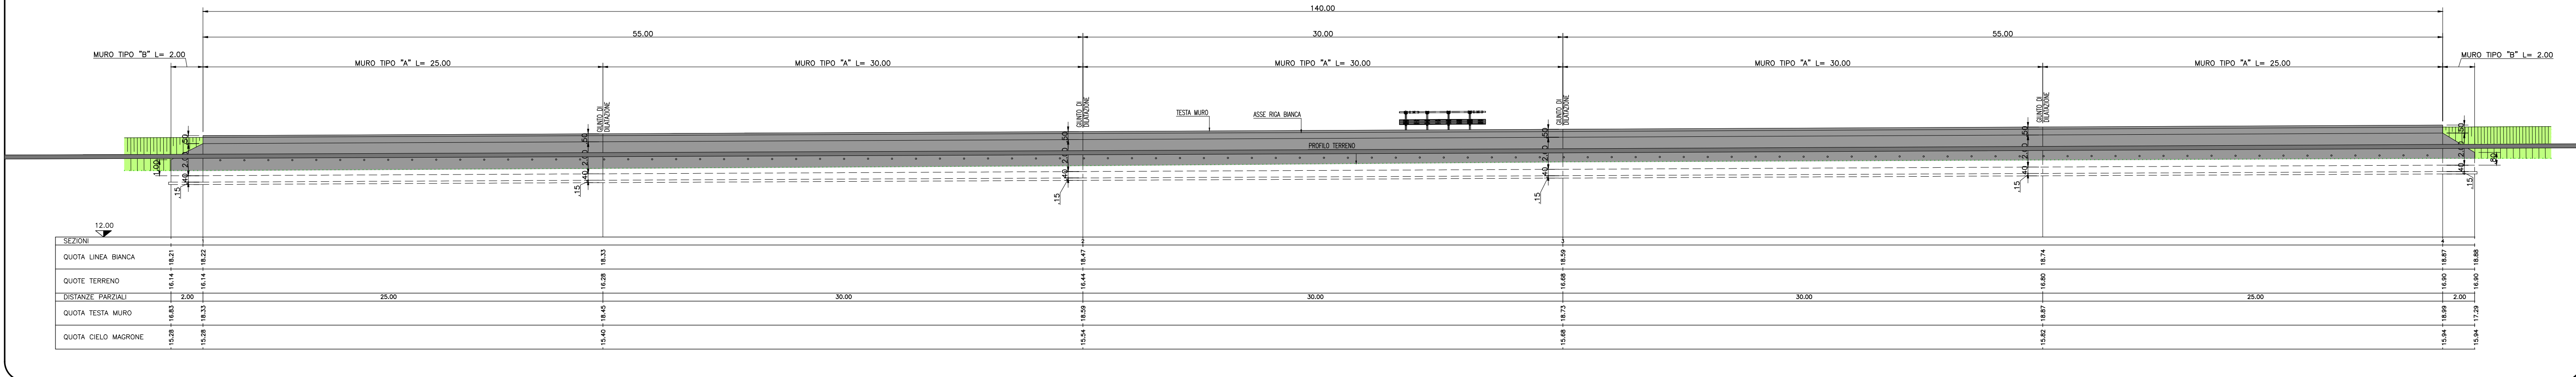


SEZIONI TRASVERSALI
SCALA 1:100

MOVIMENTI DI MATERIE	SEZ. 1	SEZ. 2	SEZ. 3	SEZ. 4
Scavo di sbancamento	5.57	5.82	5.52	3.93
Compattazione del piano di posa	3.74	3.70	3.73	3.97
Fornitura di materiali idonei e stesura in sito	6.36	6.58	6.38	6.01
Sistemazione terreno vegetale	0.58	0.63	0.98	1.05
PAVIMENTAZIONI				
Fondazione stradale in misto granulare stabilizzato	1.47	1.48	1.47	1.49
Conglomerato bituminoso per strato di base	0.00	0.78	0.77	0.00
Conglomerato bituminoso per strato di collegamento (Binder)	0.00	4.33	4.30	0.00
Pavimentazione drenante e fonoassorbente speciale	0.00	4.33	4.30	0.00
Pavimentazione in formole autobloccanti in cls	4.00	0.00	0.00	4.35
MURI IN C.A. E TERRE RINFORZATE				
Scavo di fondazione	0.58	0.21	0.43	1.43
Conc. cementizio per opere di fondazione	0.39	0.39	0.39	0.39
Conc. cementizio per opere in c.a.	2.02	2.02	2.02	2.02
Casseforme	5.79	5.79	5.79	5.79


SEZIONE 1
PROGR. 0.00
PARZ. 0.00

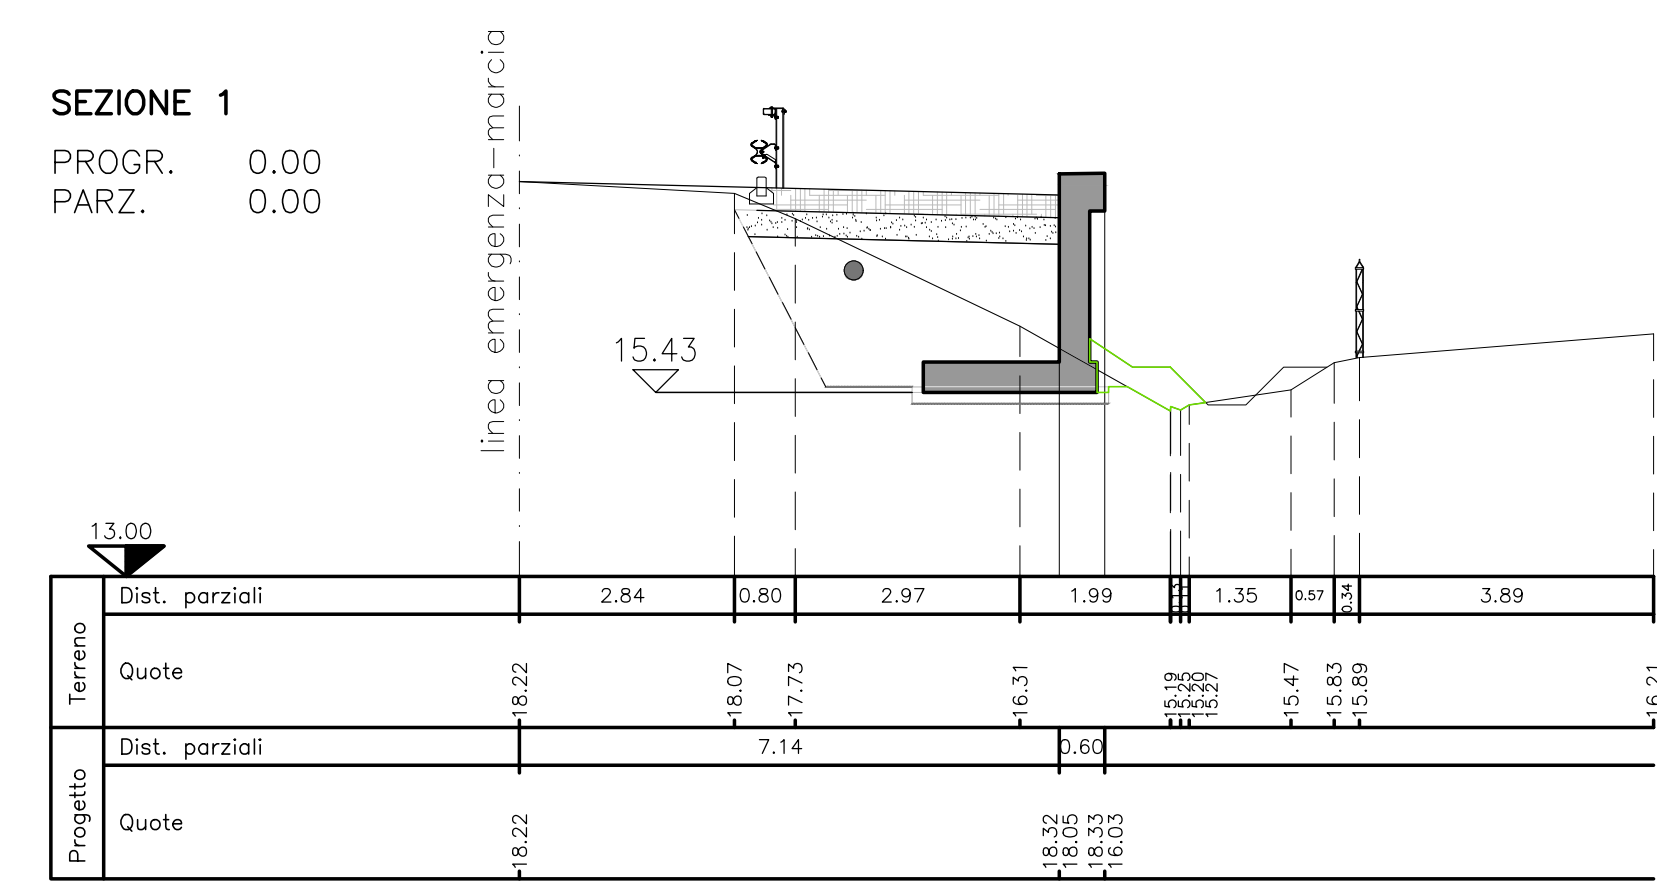


SEZIONE 2
PROGR. 55.00
PARZ. 55.00

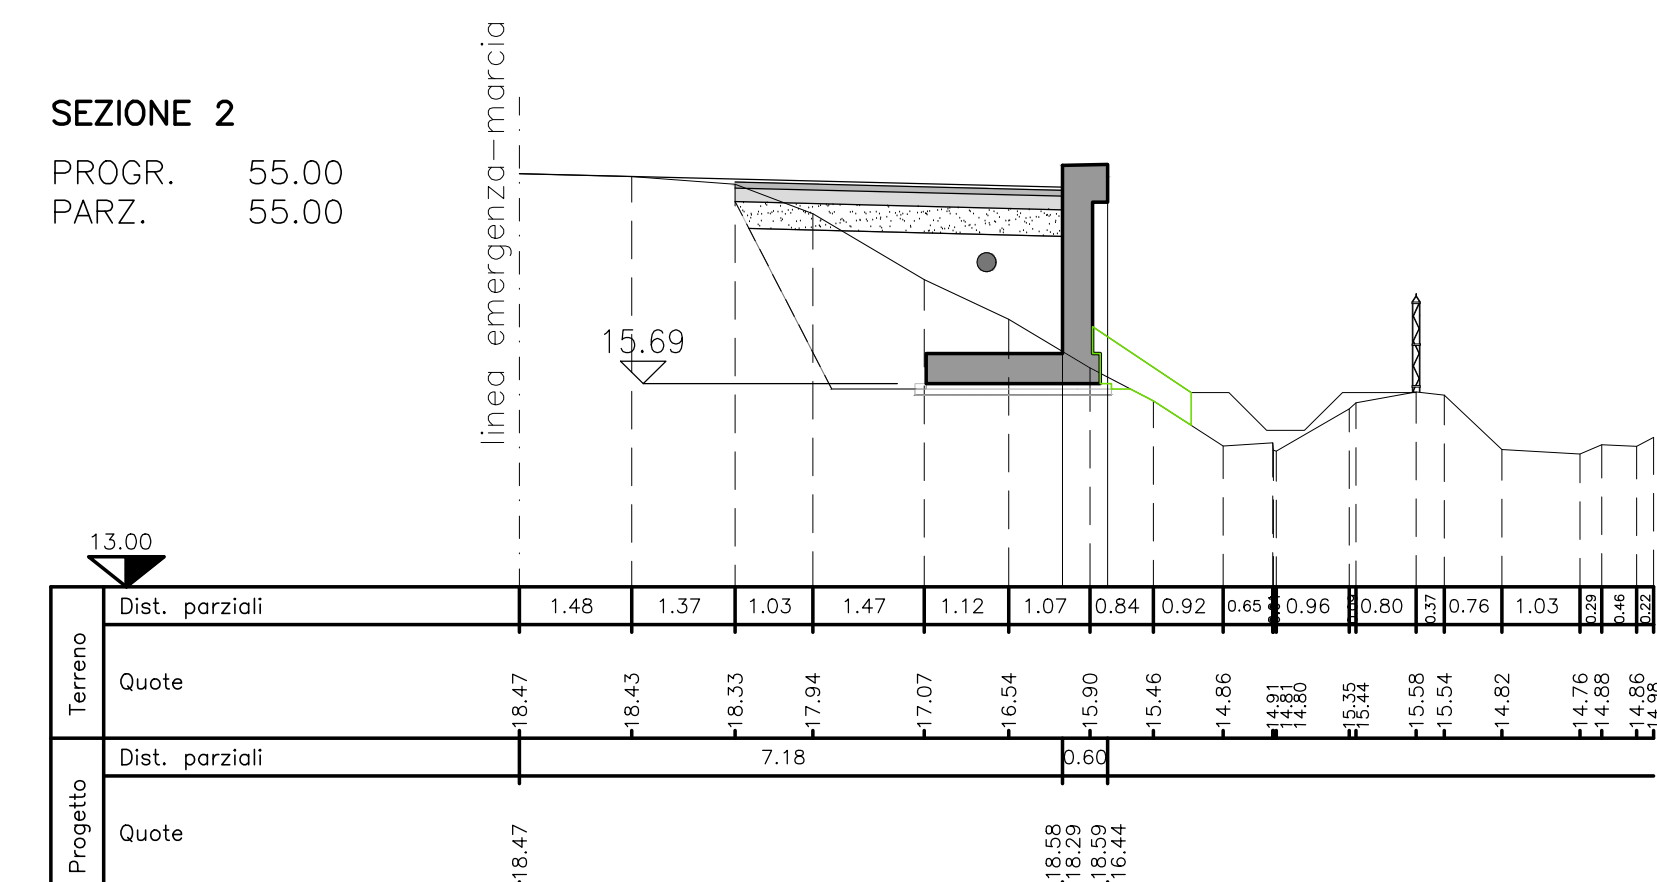

SEZIONE 3
PROGR. 85.00
PARZ. 30.00

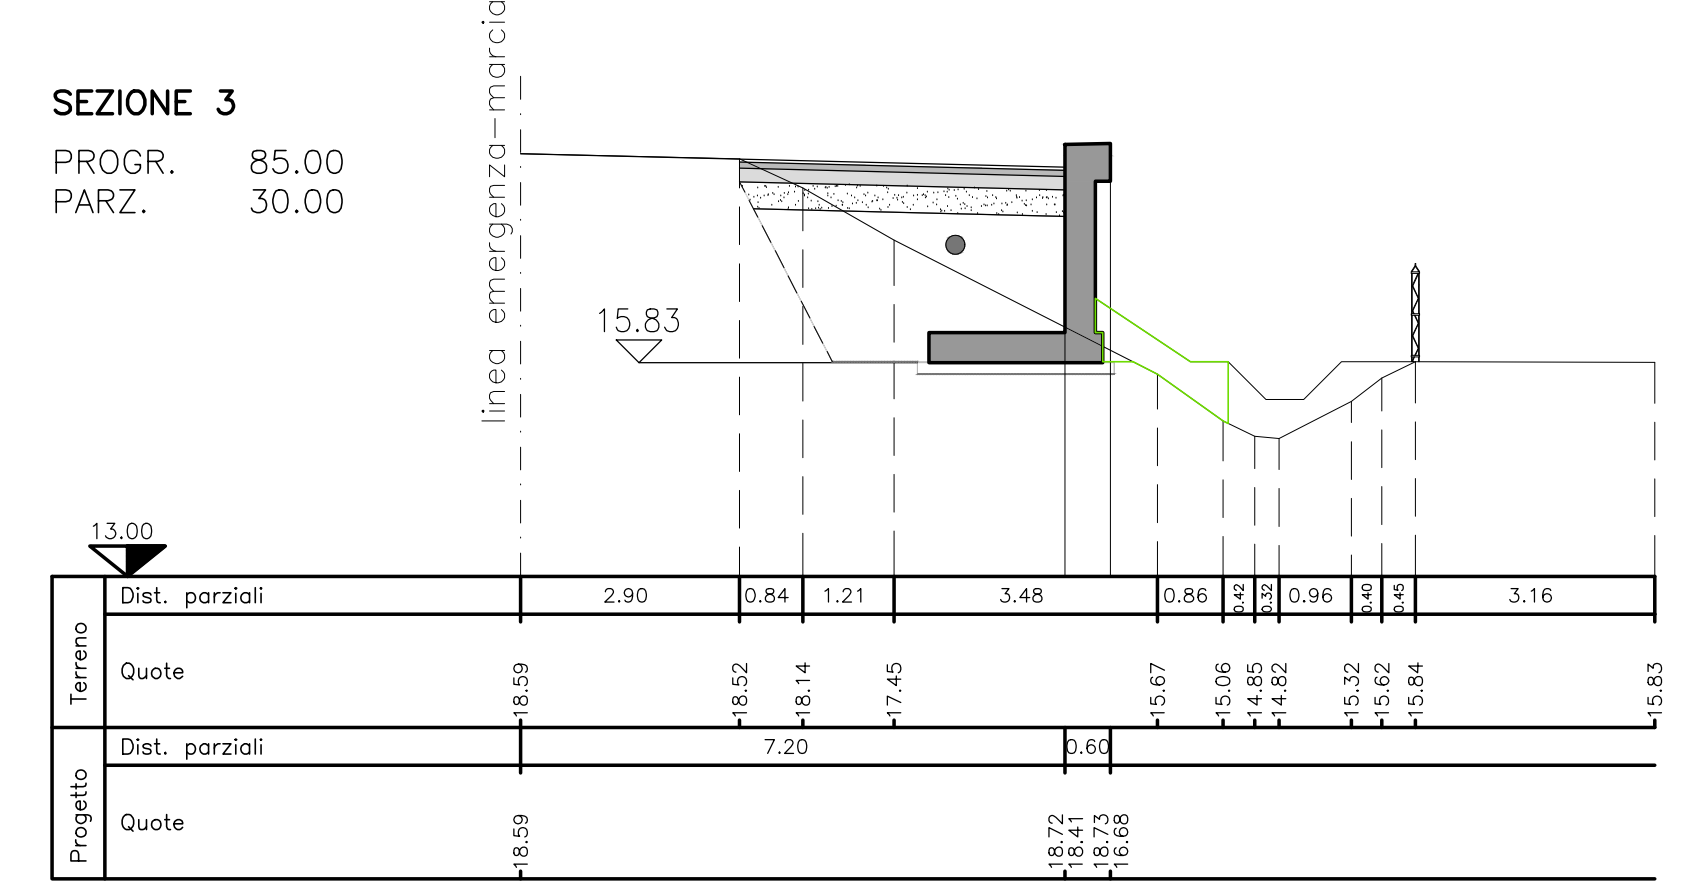

SEZIONE 4
PROGR. 140.00
PARZ. 55.00

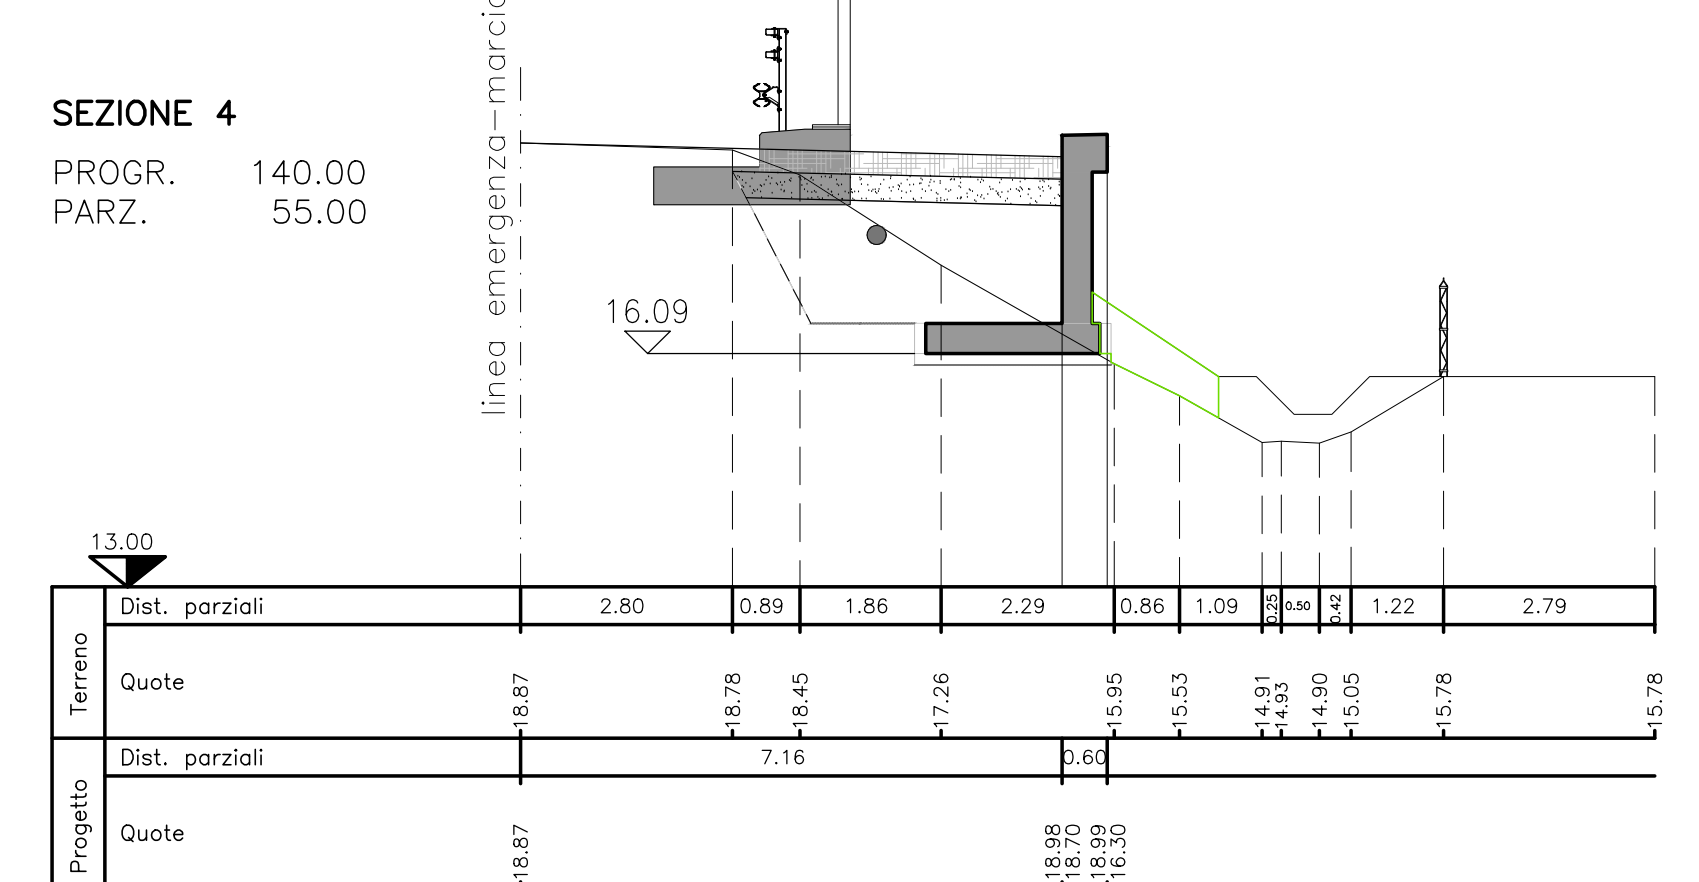

SOCIETA' PER AZIONI AUTOSTRADA DEL BRENNERO - TRENTO

ORDINE DEGLI INGEGNERI DELLA PROV. DI TRENTO
dott.ing. ROBERTO BOSETTI
INSCRIZIONE ALBO N° 1027

IL RESPONSABILE DEL PROCESSIONO
dott. ing. Roberto Bosetti

autostrada del brennero

PROGETTO DEFINITIVO PER LA REALIZZAZIONE DELLA TERZA CORSIA NEL TRATTO COMPRESO TRA VERONA NORD (KM 223) E L'INTERSEZIONE CON L'AUTOSTRADA A1 (KM 314)

B LOTTO 3 - da Nogarele Rocca (km 246+185) a Campogalliano (km 312+200)

6.4.29. PIAZZOLE DI SOSTA
Piazzole in carreggiata Sud
Piazzola P278-715S


REVISIONE:	DATA:	EMISSIONE:	DESCRIZIONE:	A. SARZI	M. ZINI	C. COSTA
0	MAR. 2021					

IL DIRETTORE TECNICO GENERALE E PROGETTISTA:

LUGLIO 2009

NUMERO PROGETTO:

31/09

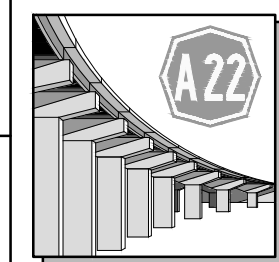

DIREZIONE TECNICA GENERALE

ORDINE DEGLI INGEGNERI DELLA PROV. DI BOLZANO
dott. Ing. CARLO COSTA
N° 991
INGENIEURKAMMER DER PROVINZ BOZEN