




PLANIMETRIA DI RILIEVO

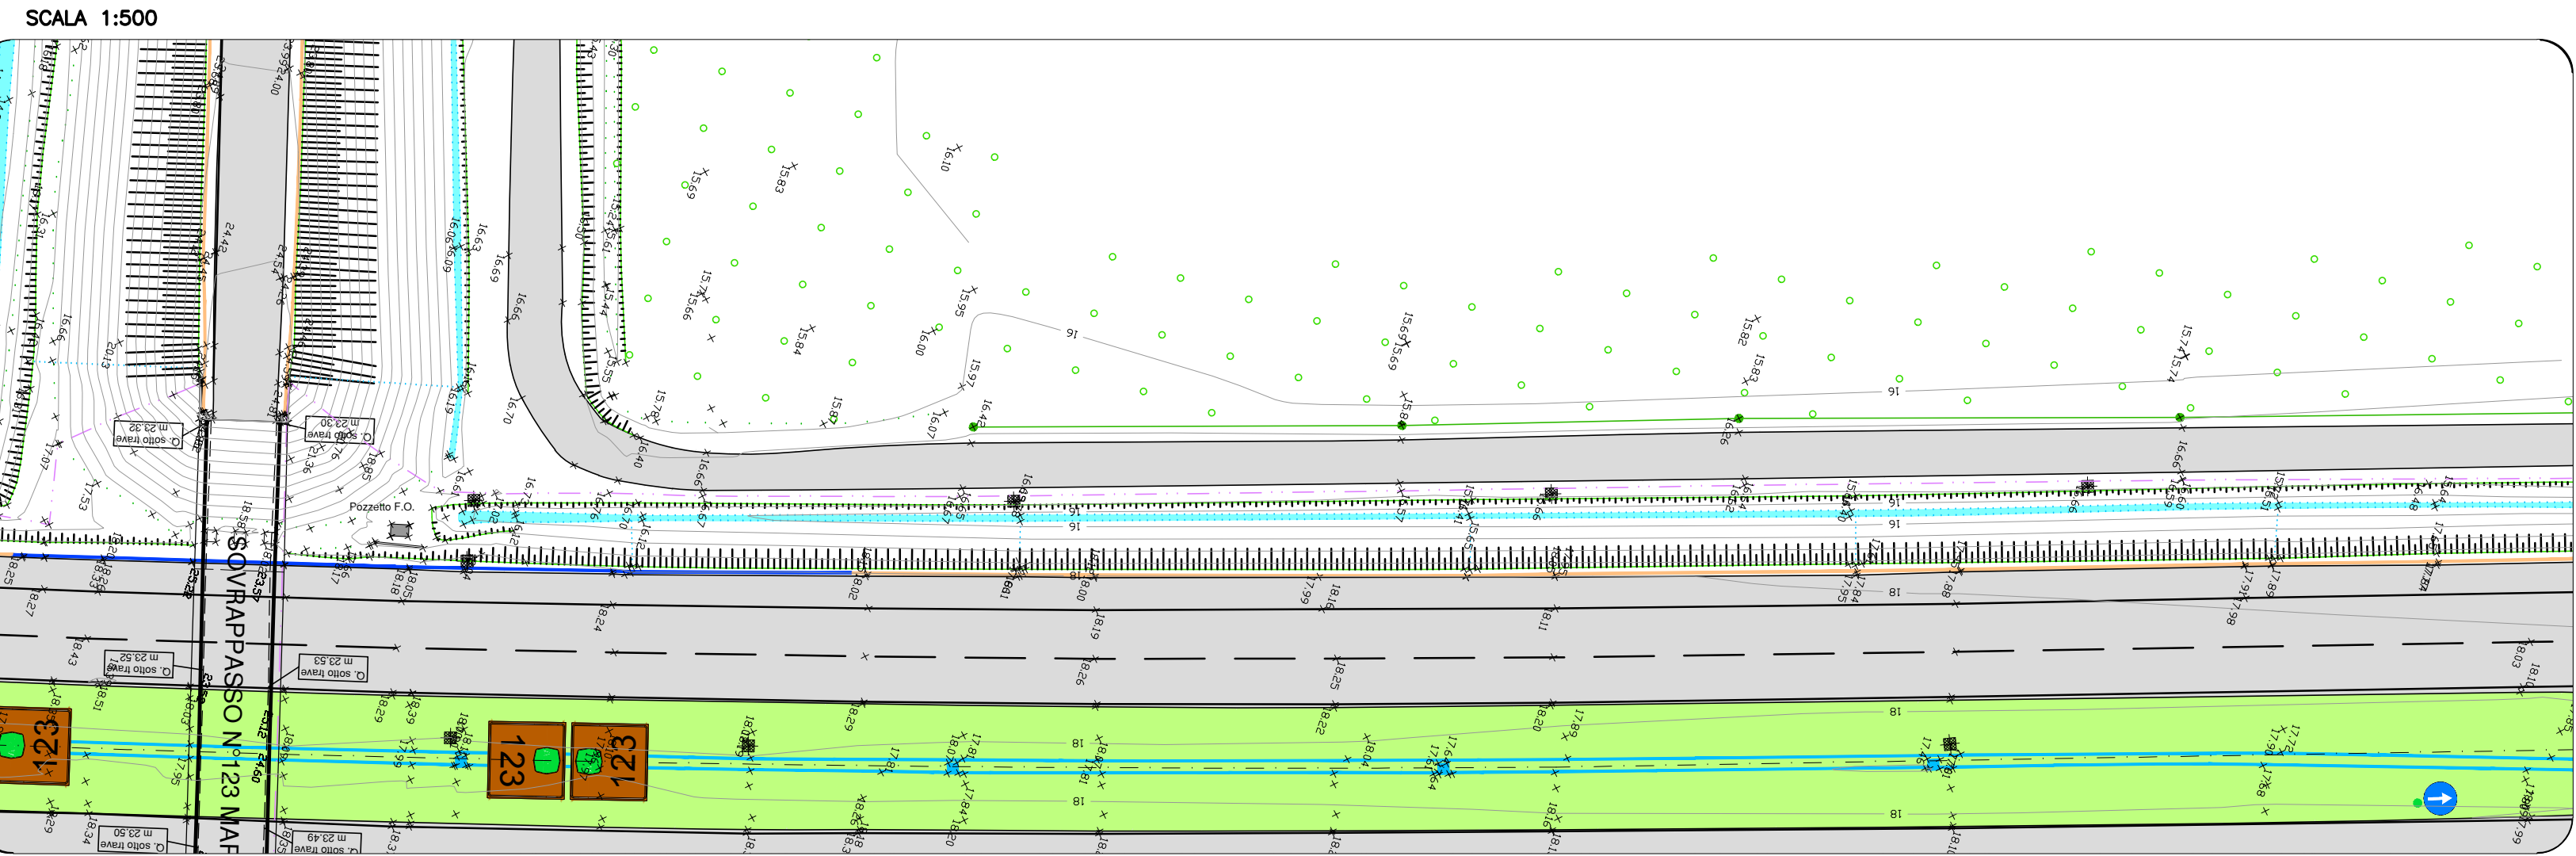

PLANIMETRIA DI PROGETTO

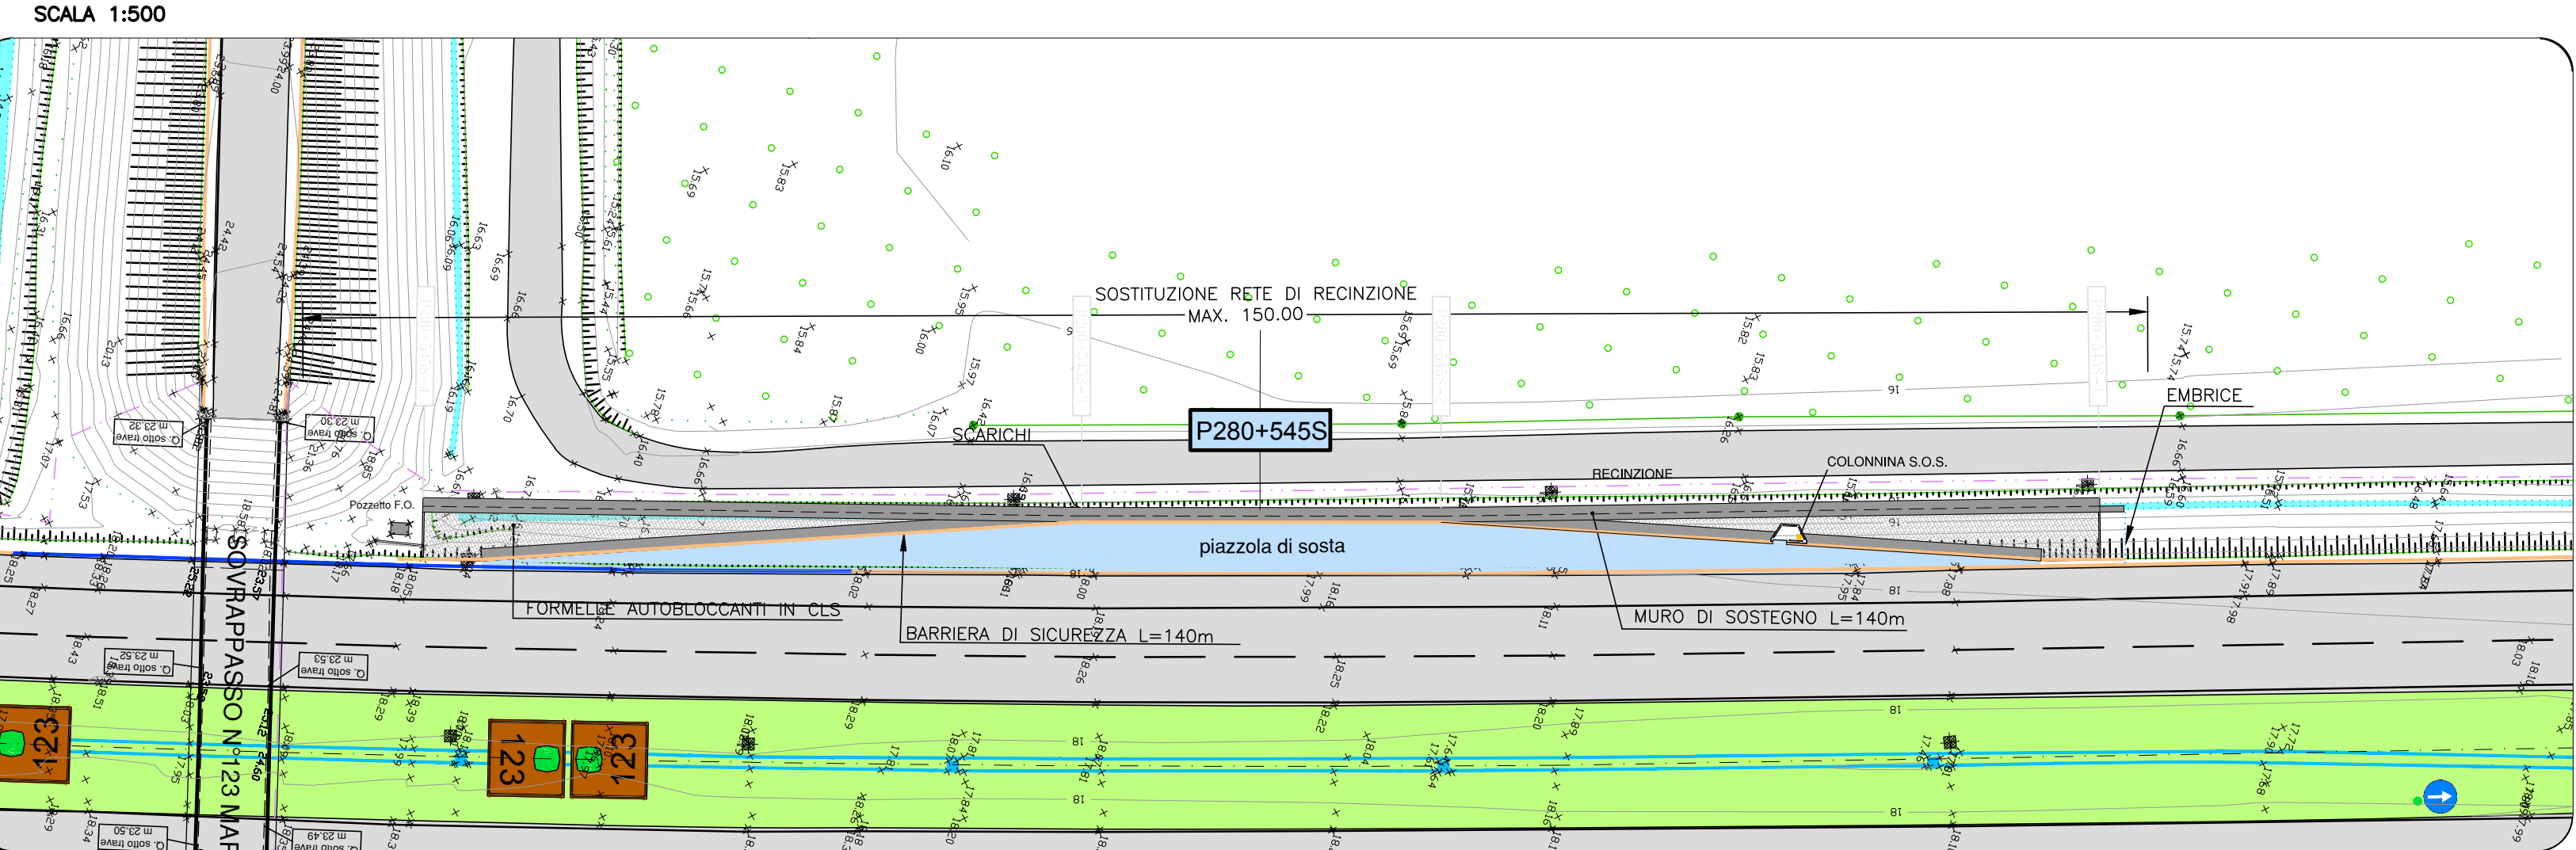

PROFILO LONGITUDINALE

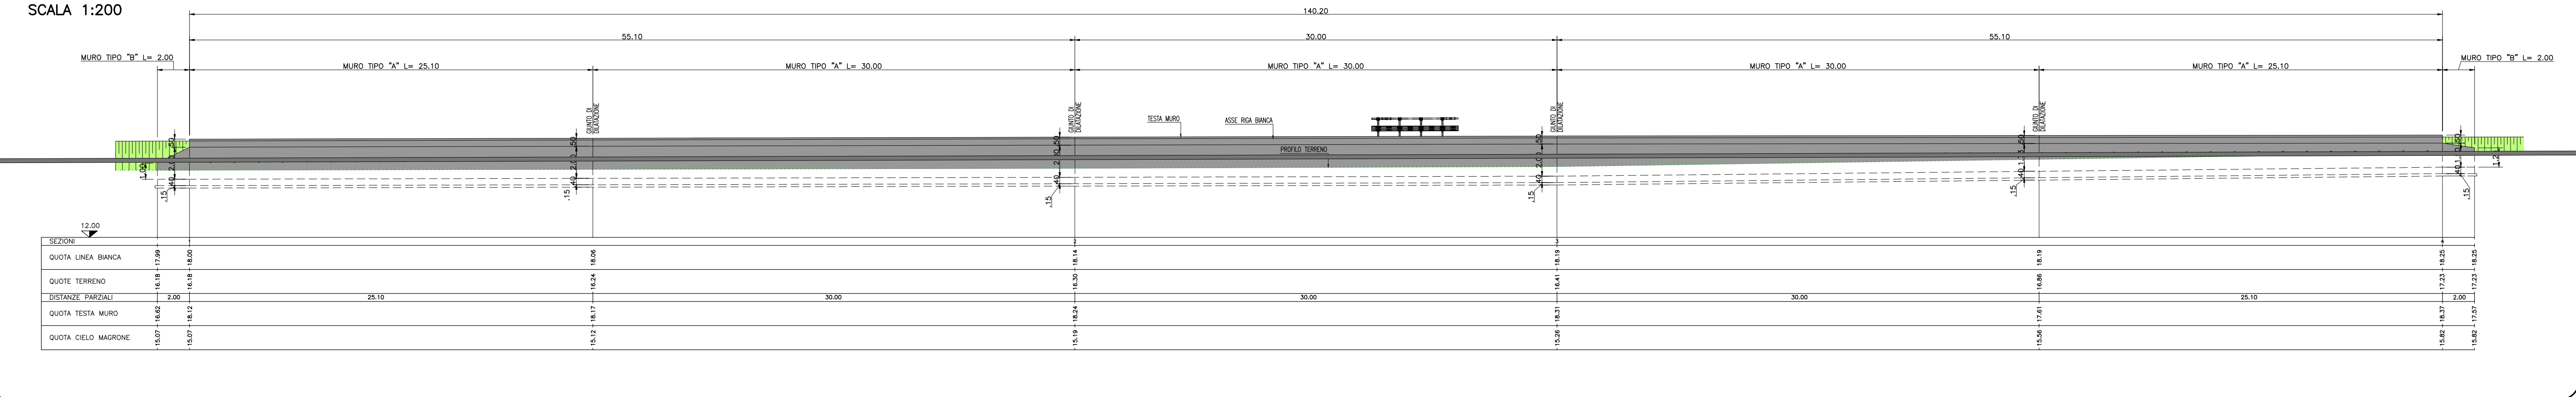


SEZIONI TRASVERSALI


SCALA 1:100

MOVIMENTI DI MATERIE	SEZ. 1	SEZ. 2	SEZ. 3	SEZ. 4
Scavo di abbassamento	4.65	4.71	4.38	1.85
Computazione del piano di posa	4.37	4.11	4.19	5.06
Fornitura di materiali (sotri e sistemazione in filareto)	6.34	6.30	6.31	3.27
Sistemazione terreno vegetale	0.27	0.30	0.27	0.28
PAVIMENTAZIONI				
Fondazione stradale in misto granulare stabilizzato	1.59	1.52	1.55	1.61
Conglomerato bituminoso per strato di base	0.00	0.80	0.81	0.00
Equipaggiamento bituminoso per strato di collegamento (border)	0.00	4.45	4.51	0.00
Pavimentazione orientata e lussuosa/antenna speciale	0.00	4.45	4.51	0.00
Pavimentazione in forme autobloccanti in cls	4.00	0.00	0.00	4.00
MURI IN C.A. E TERRE RINFORZATE				
Scavo di fondazione	1.83	1.41	1.49	3.87
Org. cementizio per opere di fondazione (Rc=20/25mm)	0.45	0.45	0.45	0.45
Org. cementizio per opere in c.c. (Rc=20/25mm)	2.67	2.67	2.67	2.42
Cassaforte	5.75	5.75	5.75	4.75


SEZIONE 1
 PROGR. 0.00
 PARZ. 0.00

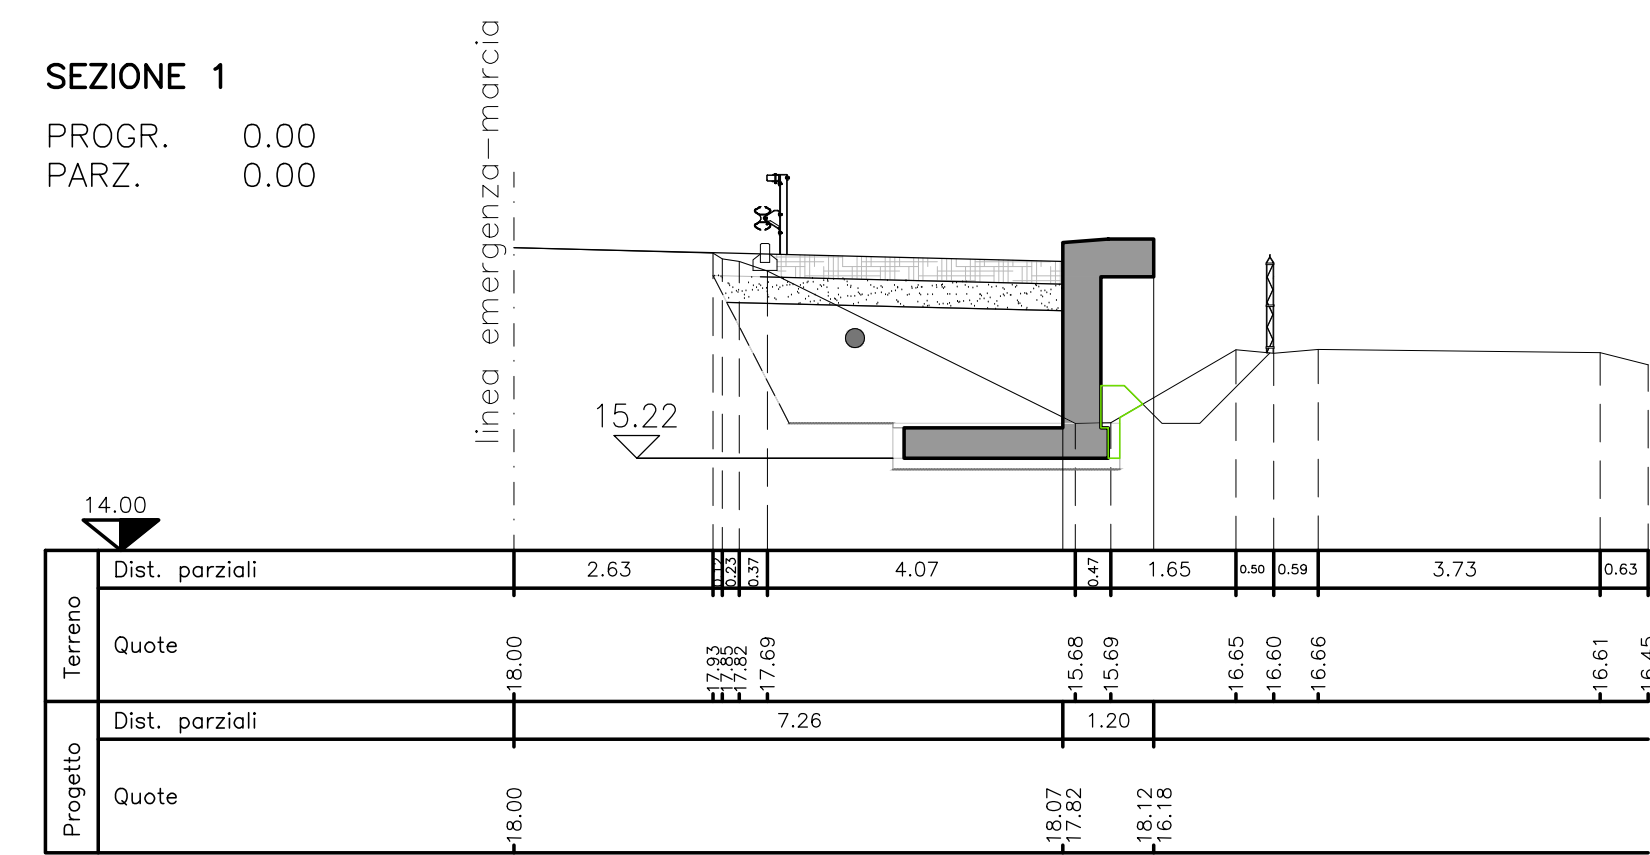


SEZIONE 2
 PROGR. 55.11
 PARZ. 55.11

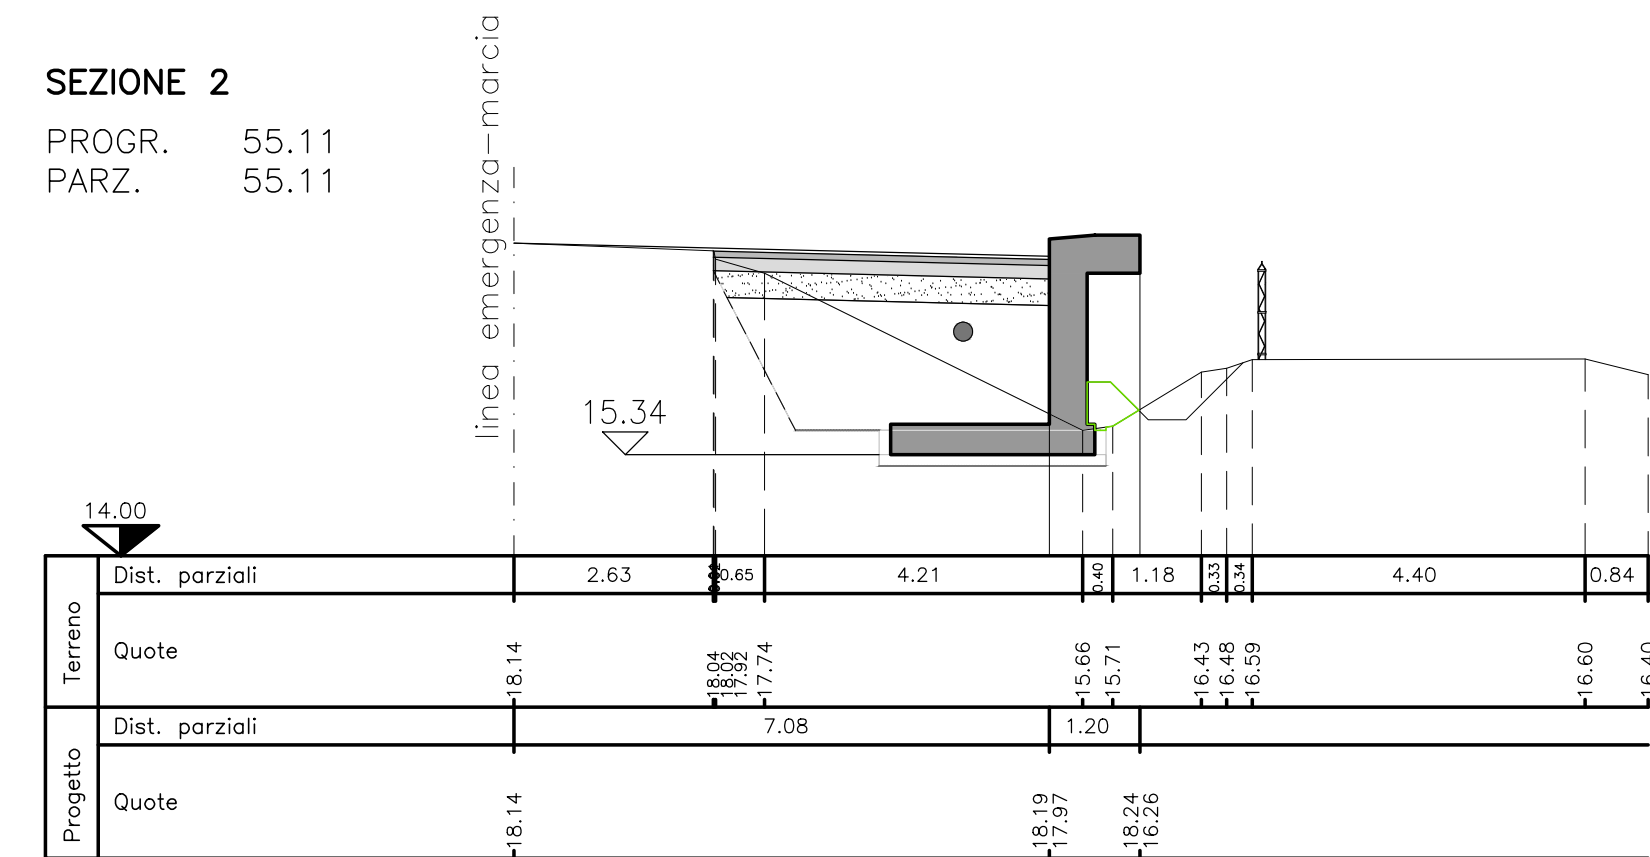

SEZIONE 3
 PROGR. 85.11
 PARZ. 30.00

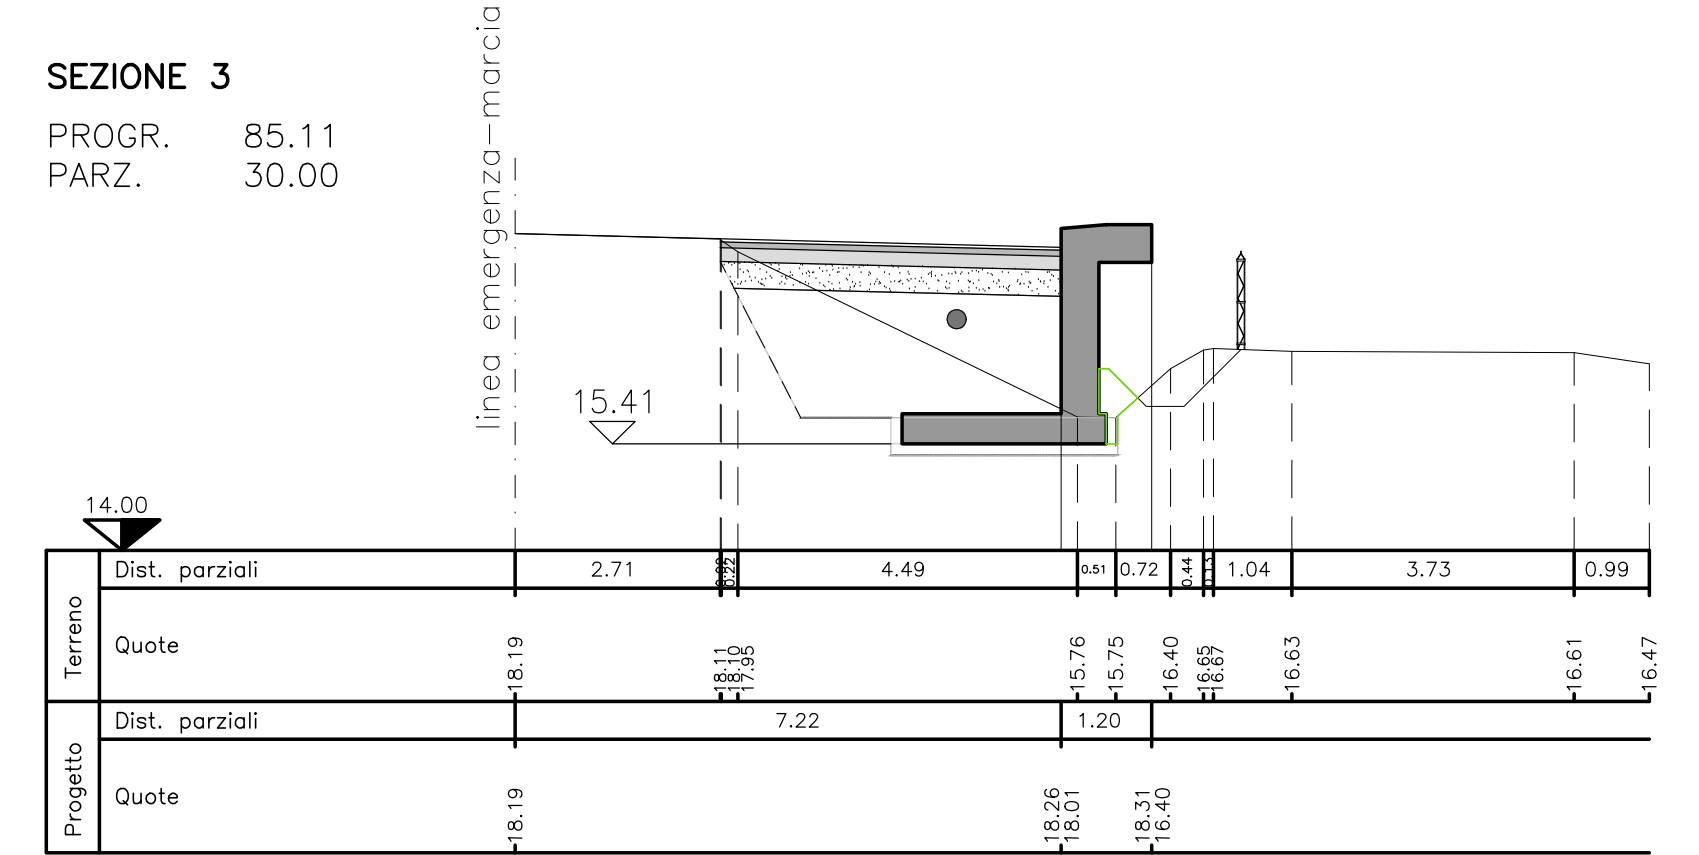

SEZIONE 4
 PROGR. 140.21
 PARZ. 55.10

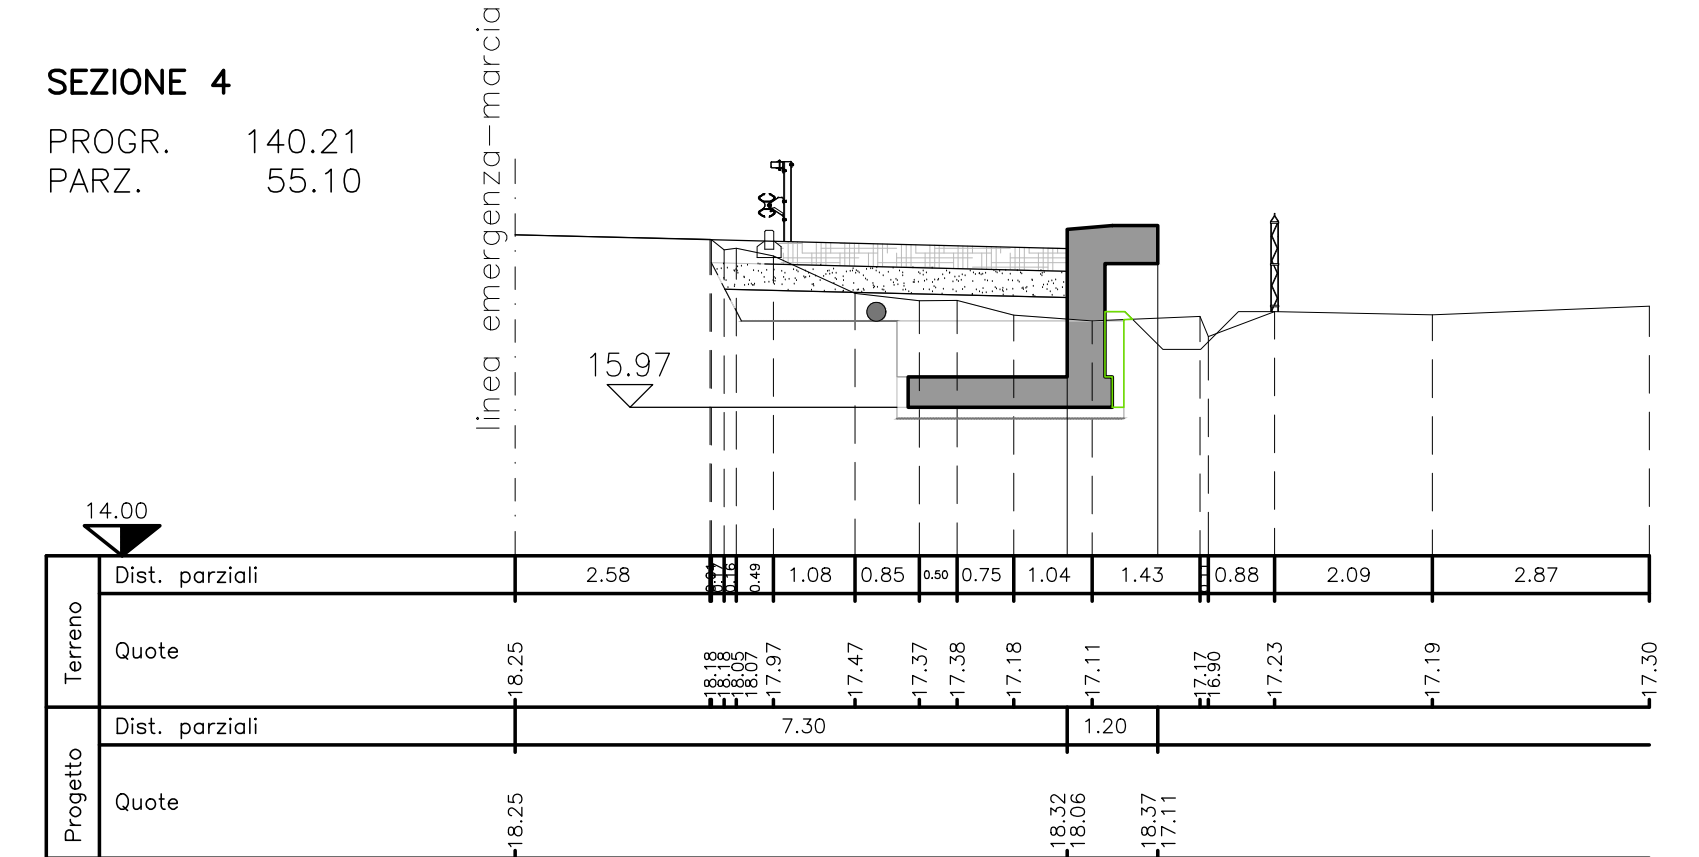

SOCIETA' PER AZIONI AUTOSTRADA DEL BRENNERO - TRENTO

ORDINE DEGLI INGEGNERI DELLA PROV. DI TRENTO
 dott.ing. ROBERTO BOSETTI
 INSCRIZIONE ALBO N° 1027

IL RESPONSABILE DEL PROCEDIMENTO
 dott. ing. Roberto Bosetti

autostrada del brennero

PROGETTO DEFINITIVO PER LA REALIZZAZIONE DELLA TERZA CORSIA NEL TRATTO COMPRESO TRA VERONA NORD (KM 223) E L'INTERSEZIONE CON L'AUTOSTRADA A1 (KM 314)


B LOTTO 3 - da Nogarole Rocca (km 246+185) a Campogalliano (km 312+200)

6.4.30. PIAZZOLE DI SOSTA
 Piazzole in carreggiata Sud
 Piazzola P280-545S

0	MAR. 2021	EMISSIONE	A. SARZI	M. ZINI	C. COSTA
REVISIONE:	DATA:	DESCRIZIONE:	REDAZIONE:	VERIFICA:	APPROVAZIONE:

DATA PROGETTO: LUGLIO 2009

NUMERO PROGETTO: 31/09

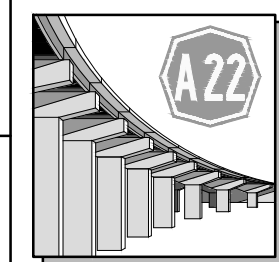

DIREZIONE TECNICA GENERALE

ORDINE DEGLI INGEGNERI DELLA PROV. DI BOLZANO
 Dott. Ing. CARLO COSTA
 Nr. 991
 INGEGNERKAMMER DER PROVINZ BOZEN