



PLANIMETRIA DI RILIEVO
SCALA 1:500

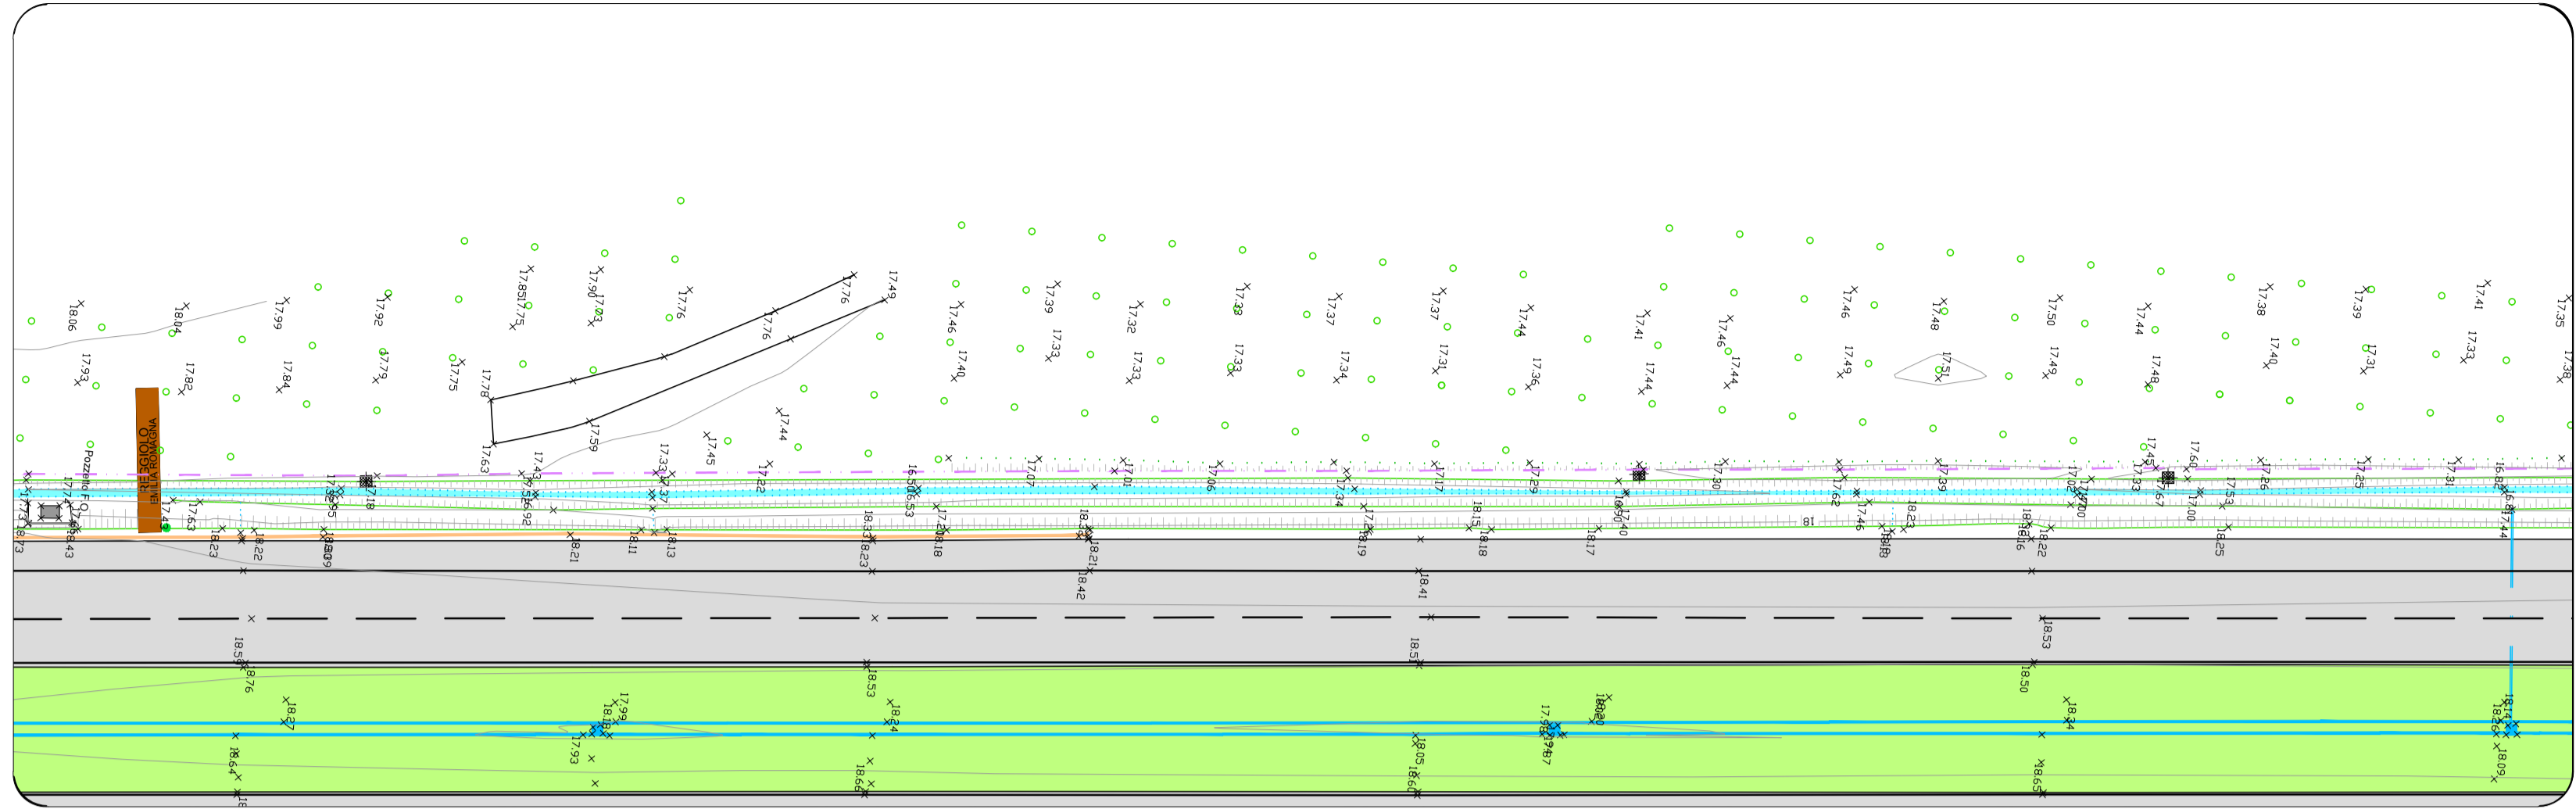


PLANIMETRIA DI PROGETTO
SCALA 1:500

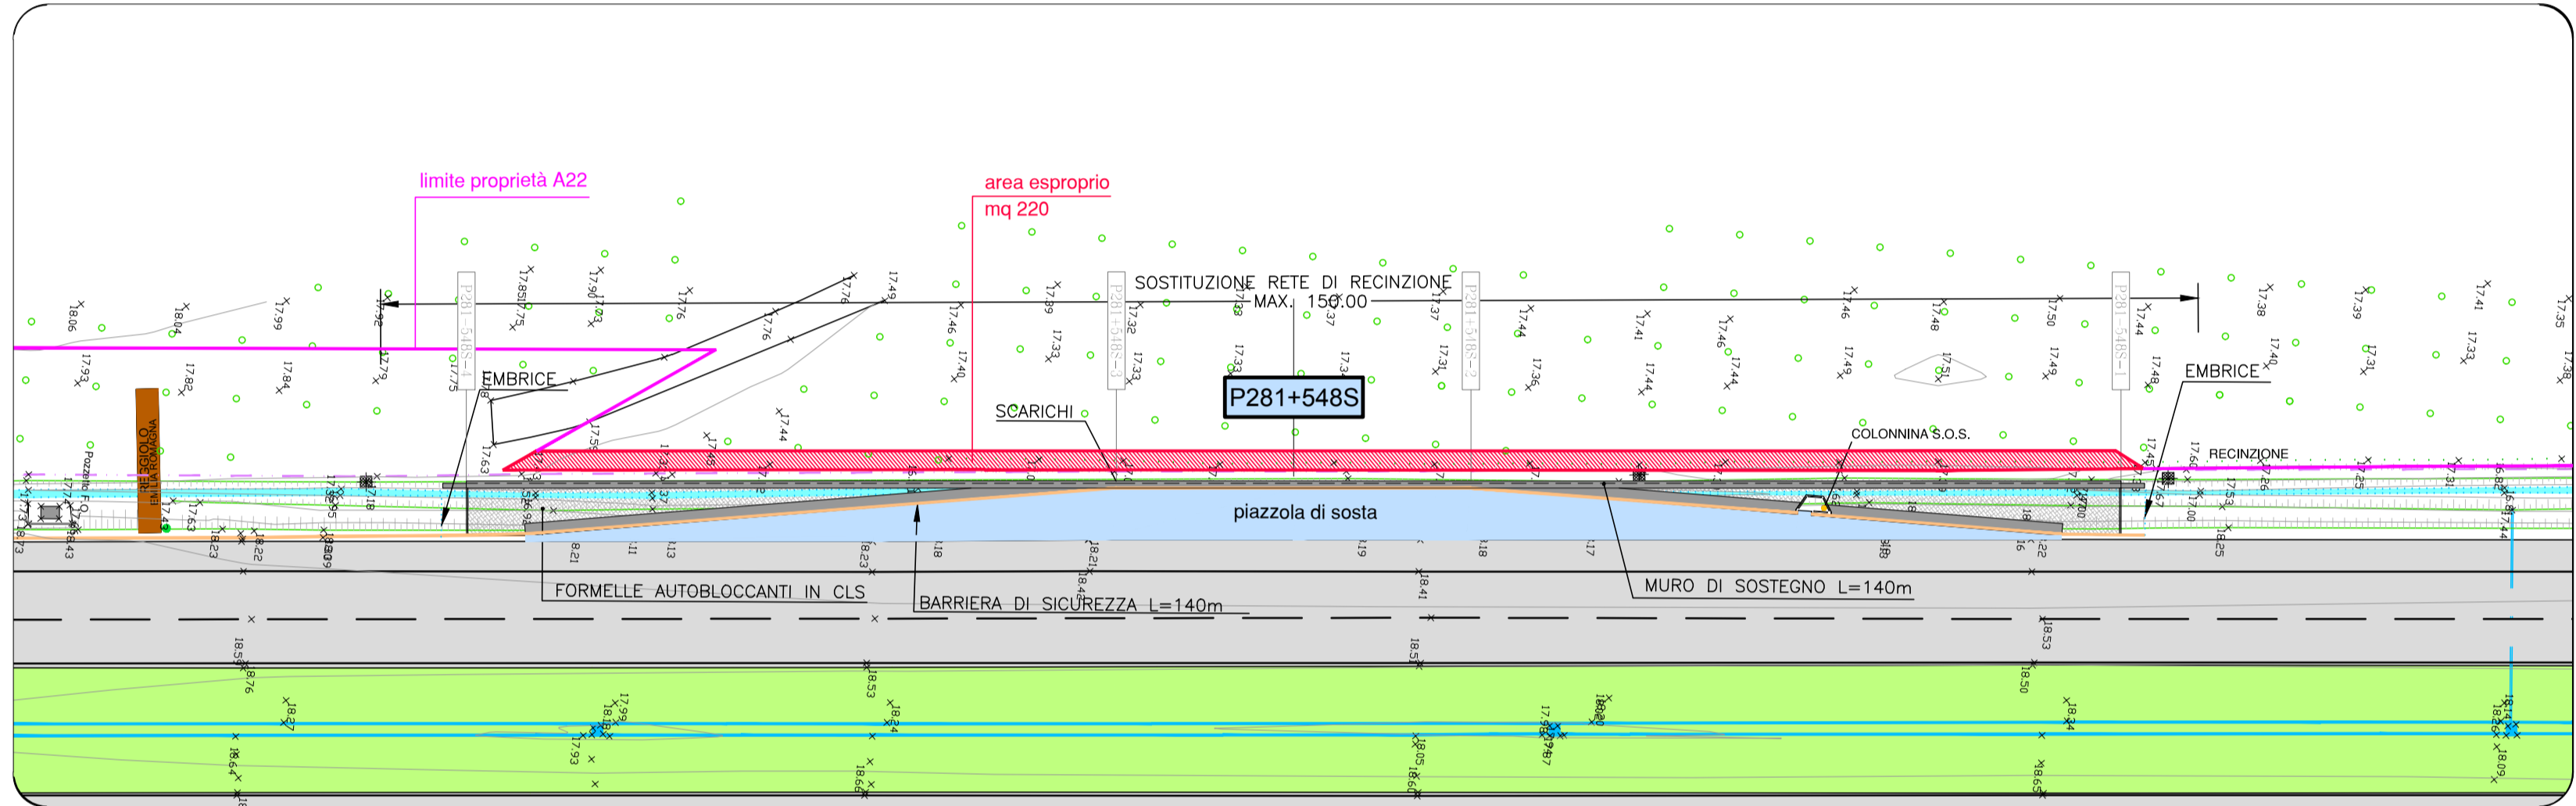


SEZIONI TRASVERSALI
SCALA 1:100

MOVIMENTI DI MATERIE	SEZ. 1	SEZ. 2	SEZ. 3	SEZ. 4
Scavo di sbiancamento	3.02	3.33	3.41	3.10
Compattazione del piano di posa	4.45	4.36	4.35	4.53
Fornitura di materiali idonei e sistemazione in rilevato	2.53	2.98	3.21	2.96
Stalvezza terreno vegetale	0.14	0.11	0.11	0.20
PAVIMENTAZIONI				
Fondazione stradale in manto granulare stabilizzato	1.49	1.50	1.51	1.53
Compimento bituminoso per strato di base	0.00	0.79	0.79	0.00
Compimento bituminoso per strato di collegamento (binder)	0.00	4.37	4.41	0.00
Pavimentazione ariante e fonocassante speciale	0.00	4.37	4.41	0.00
Pavimentazione in formelle autobloccanti in cls	4.34	0.00	0.00	4.51
MURI IN C.A. E TERRE RINFORZATE				
Scavo di fondazione	1.34	0.78	0.53	0.92
Cong. cementizio per opere di fondazione	0.39	0.39	0.39	0.39
Cong. cementizio per opere in c.a.	1.62	1.62	1.62	1.62
Casseforme	3.79	3.79	3.79	3.79


SEZIONE 1
PROGR. 0.00
PARZ. 0.00

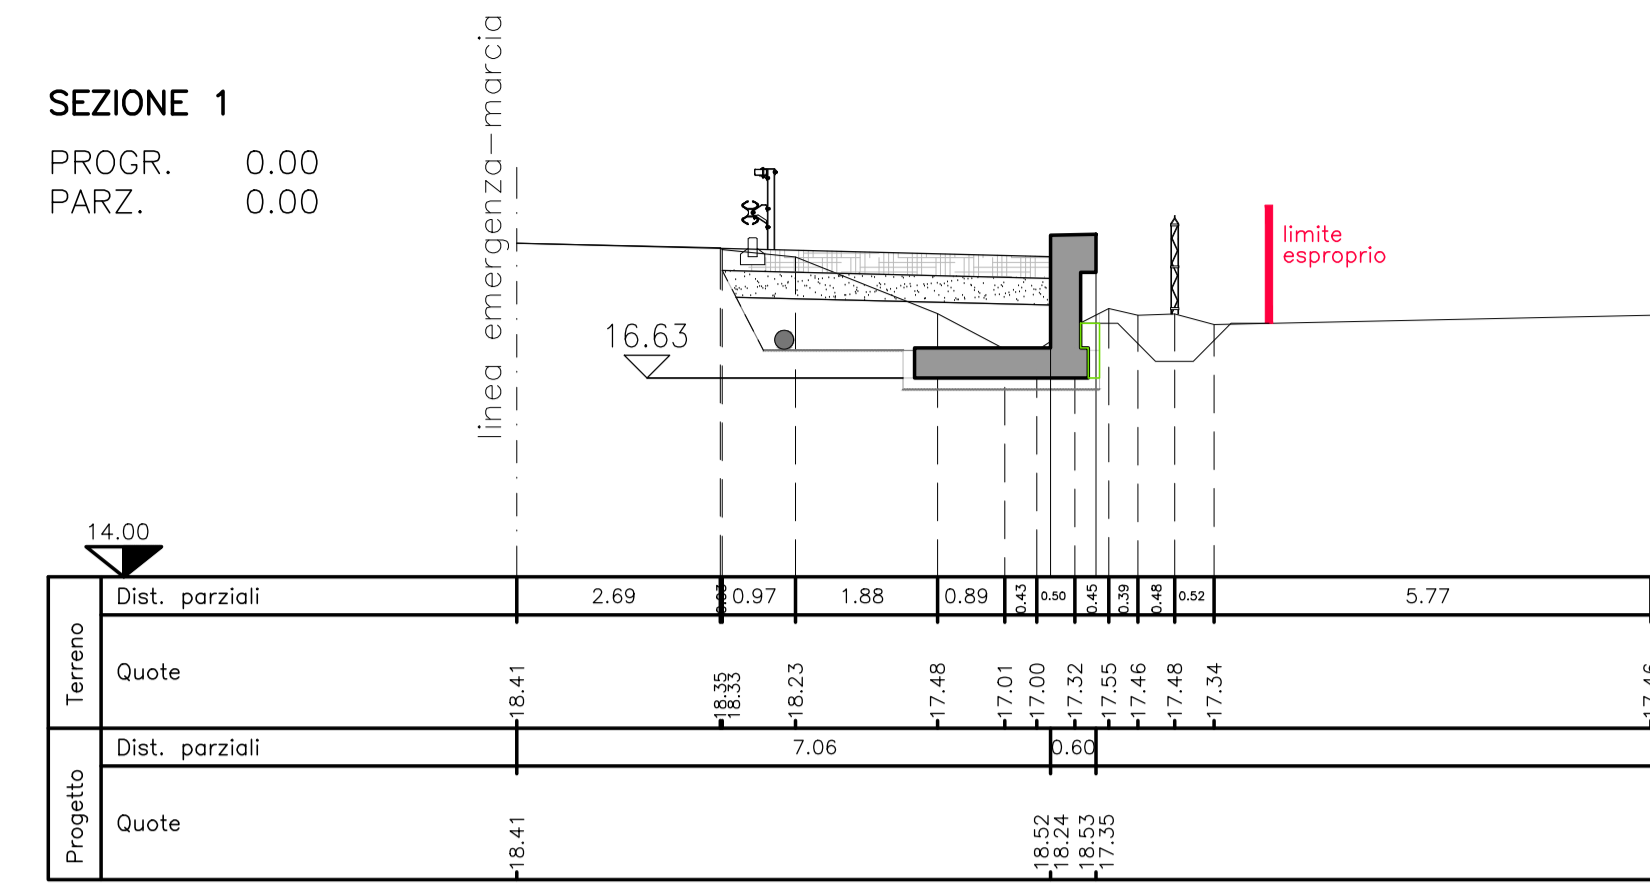


SEZIONE 2
PROGR. 55.00
PARZ. 55.00

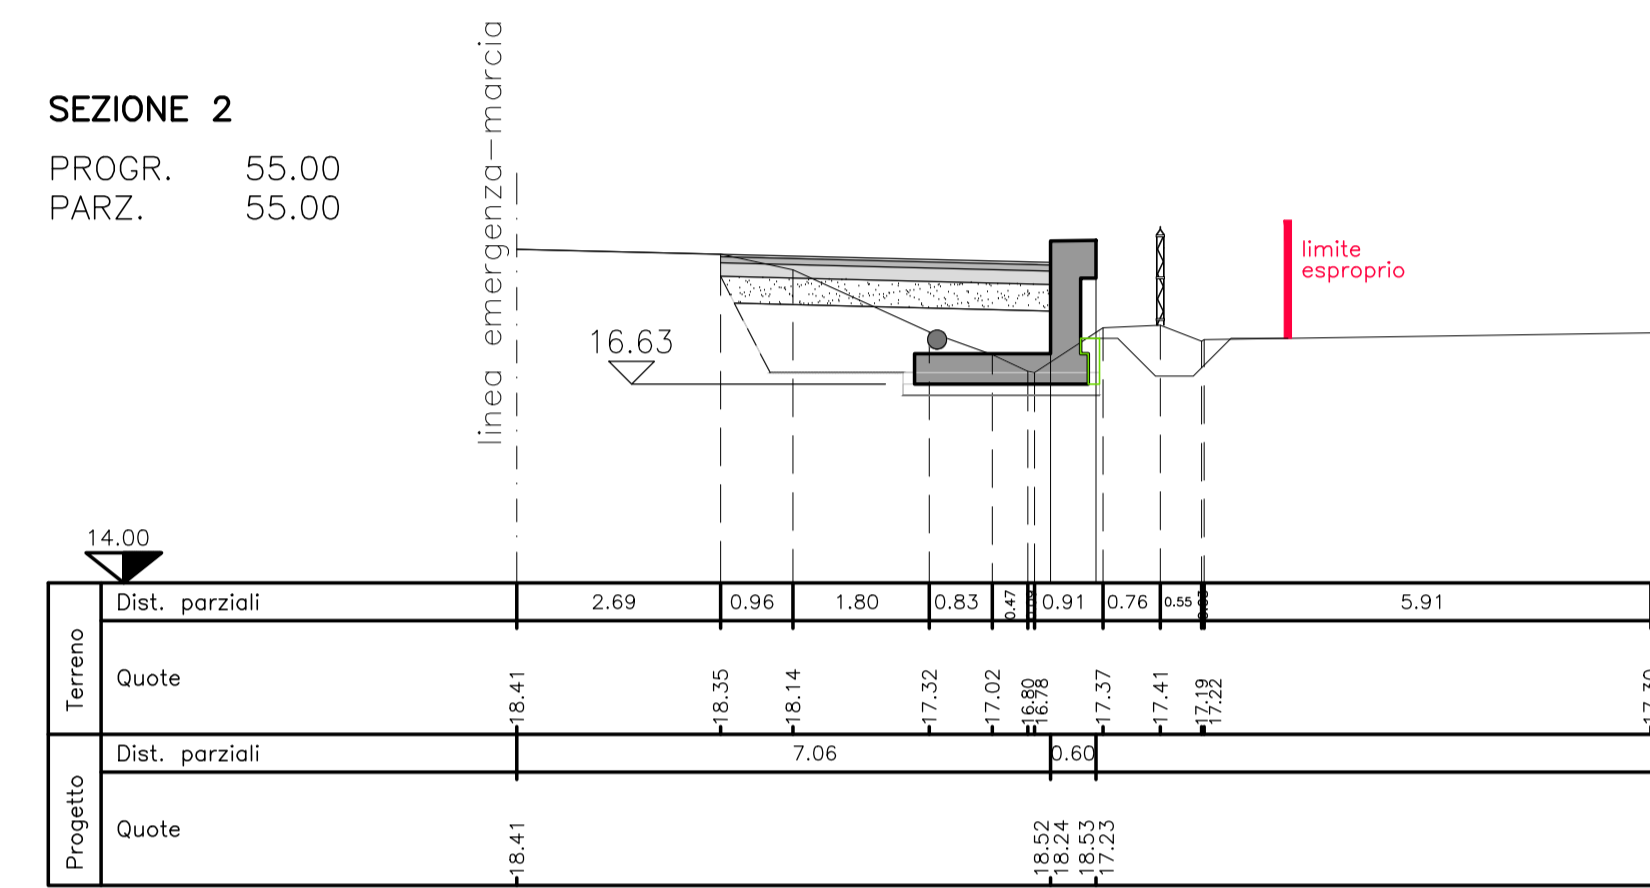


SEZIONE 3
PROGR. 85.00
PARZ. 30.00

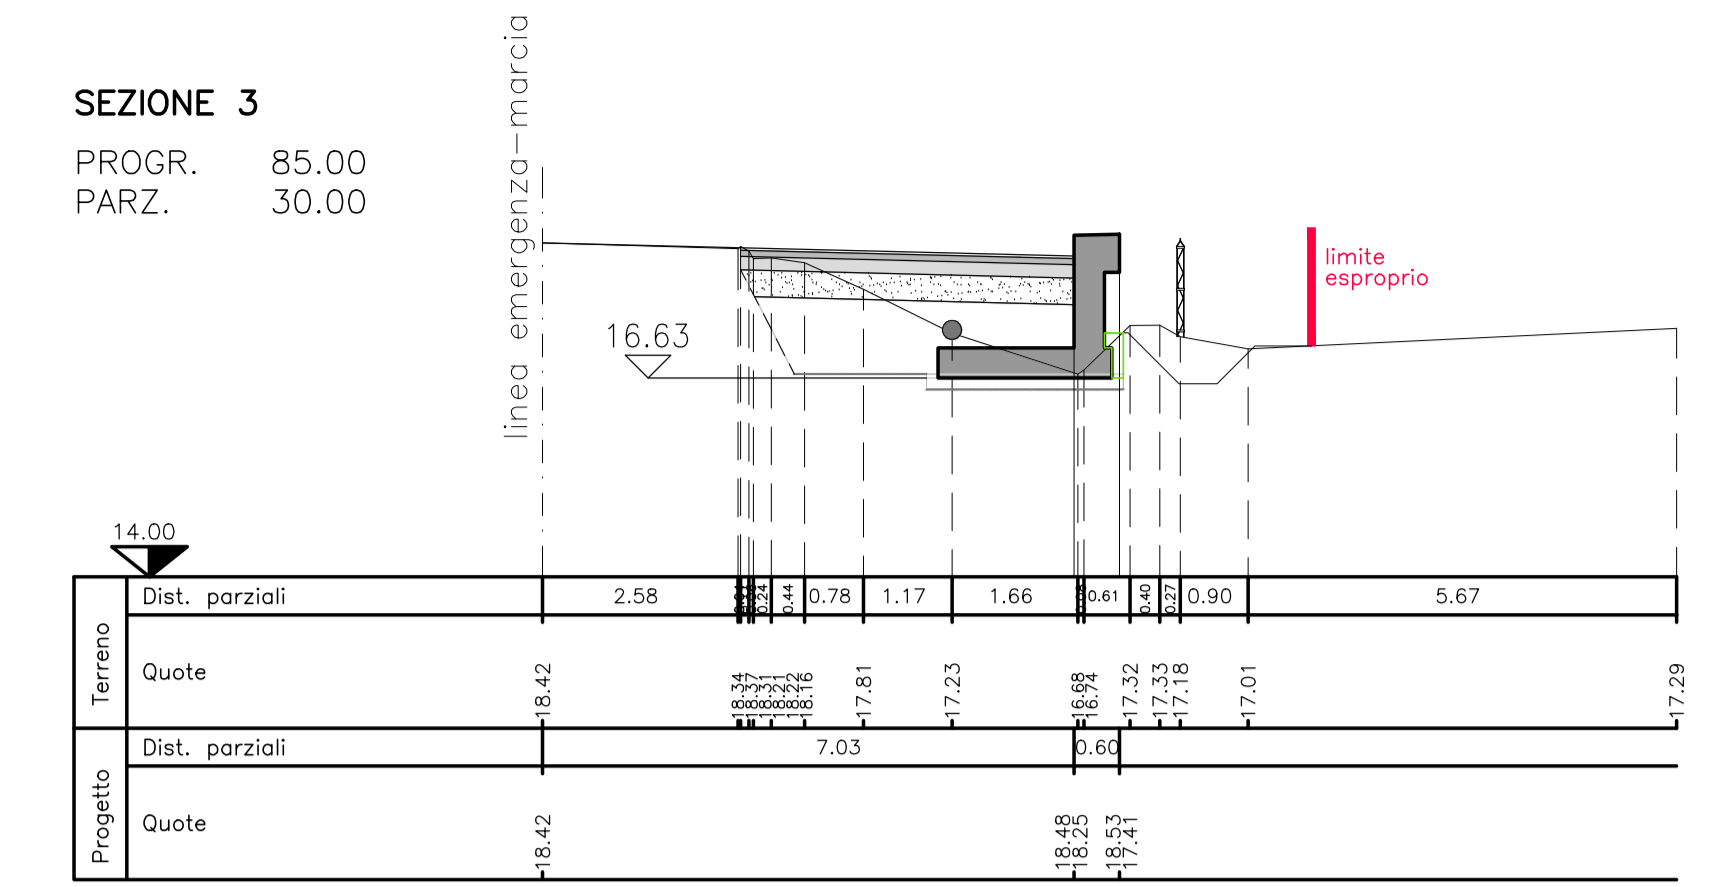

SEZIONE 4
PROGR. 140.00
PARZ. 55.00

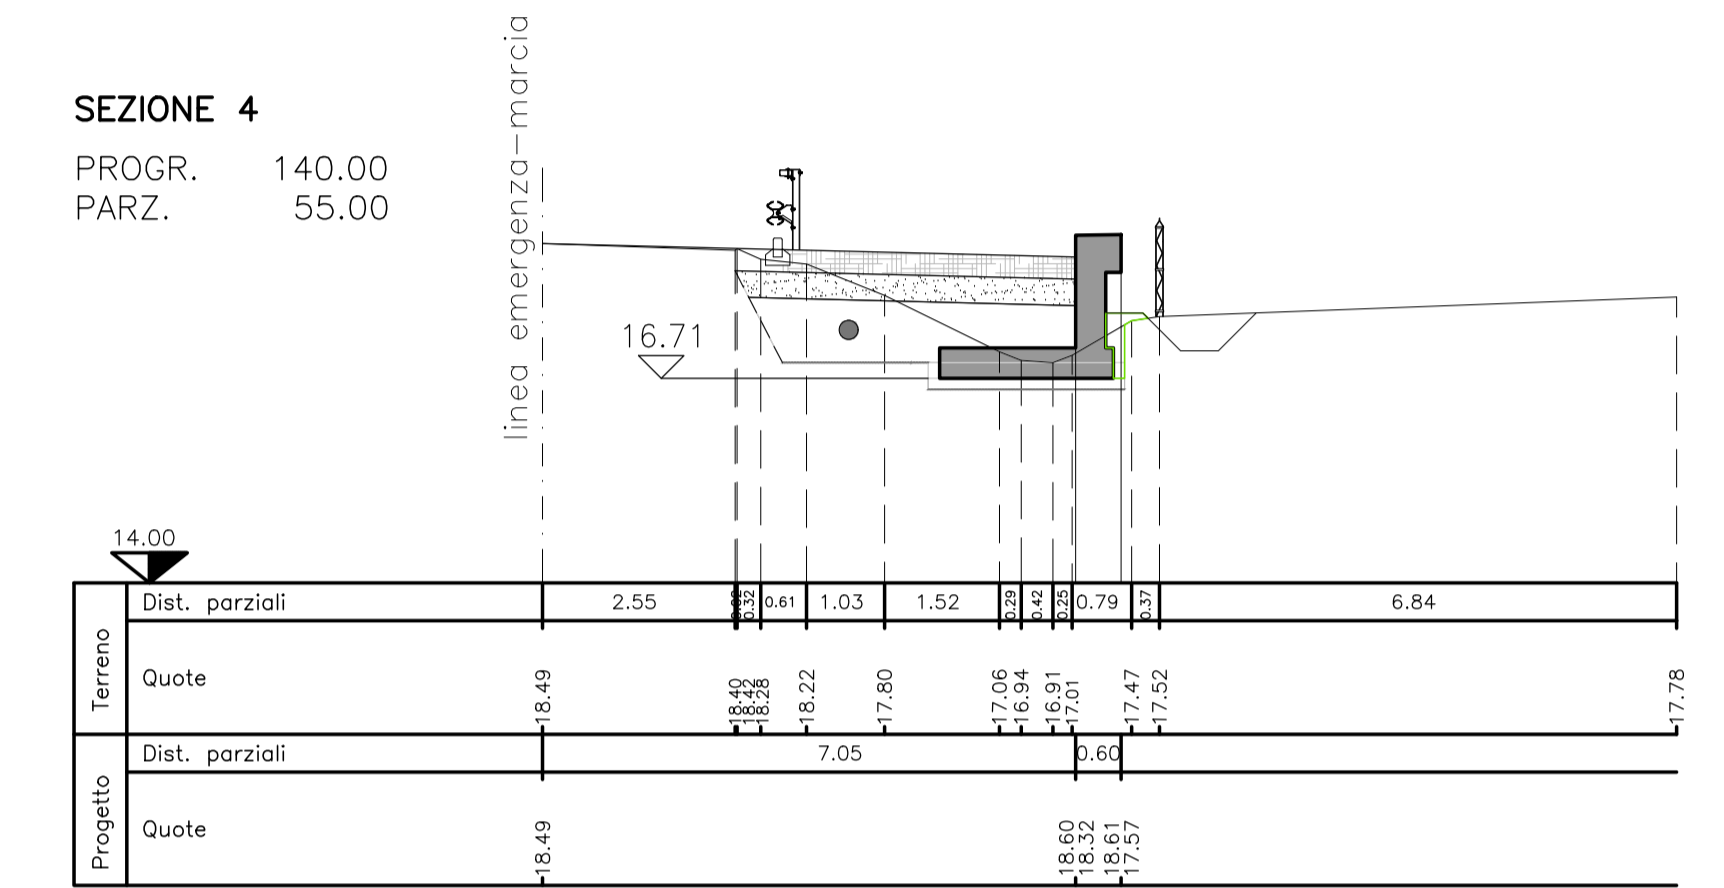

PROFILO LONGITUDINALE
SCALA 1:200

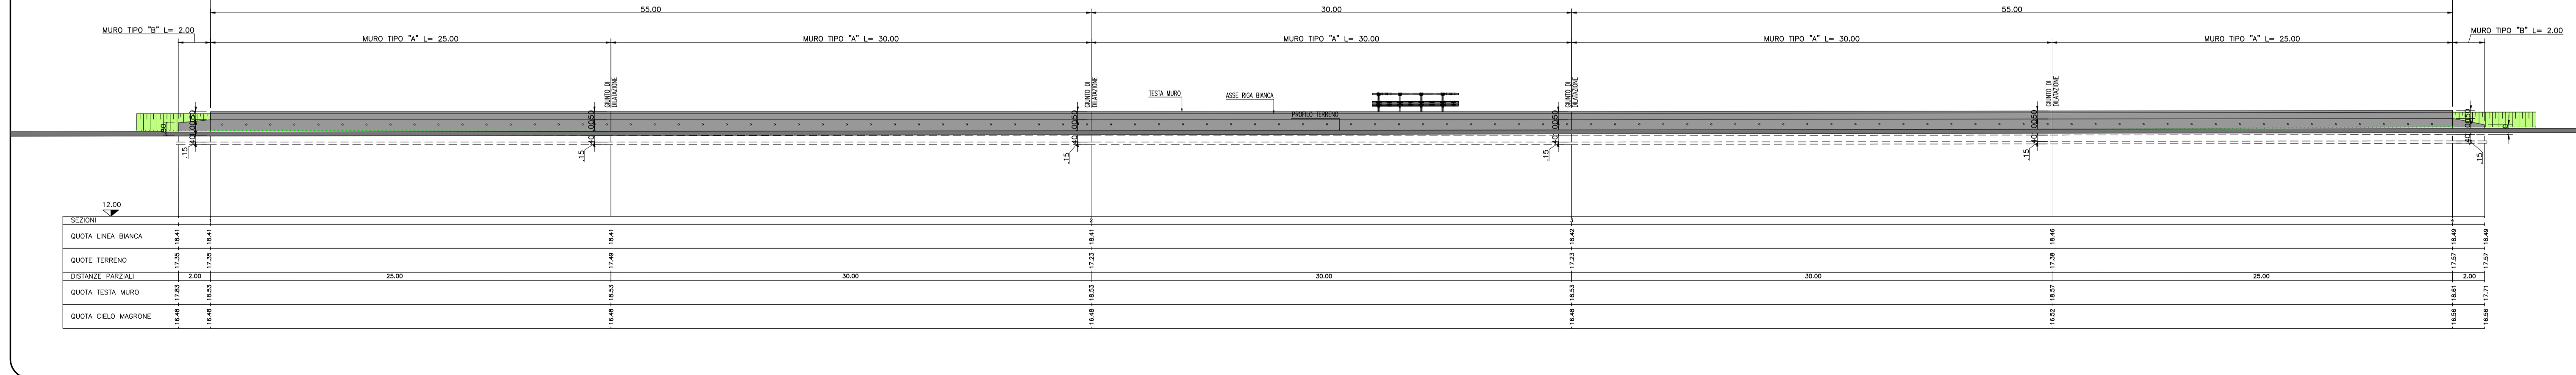

SOCIETA' PER AZIONI AUTOSTRADA DEL BRENNERO - TRENTO

ORDINE DEGLI INGEGNERI DELLA PROV. DI TRENTO
dot.ing. ROBERTO BOSETTI
INSCRIZIONE ALBO N° 1027

IL RESPONSABILE DEL PROCESSIONE
dot. ing. Roberto Bosetti

autostrada del brennero

PROGETTO DEFINITIVO PER LA REALIZZAZIONE DELLA TERZA CORSIA NEL TRATTO COMPRESO TRA VERONA NORD (KM 223) E L'INTERSEZIONE CON L'AUTOSTRADA A1 (KM 314)

B LOTTO 3 - da Nogarele Rocca (km 246+185) a Campogalliano (km 312+200)

6.4.31. PIAZZOLE DI SOSTA
Piazzole in carreggiata Sud
Piazzola P281-548S


0	MAR. 2021	EMISSIONE	A. SARZI	M. ZINI	C. COSTA
REVISIONE:	DATA:	DESCRIZIONE:	REDAZIONE:	VERIFICA:	APPROVAZIONE:

DATA PROGETTO:

LUGLIO 2009

NUMERO PROGETTO:

31/09

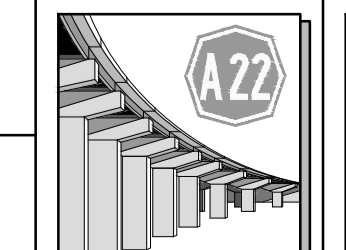

DIREZIONE TECNICA GENERALE

ORDINE DEGLI INGEGNERI DELLA PROV. DI BOLZANO
dot. Ing. CARLO COSTA
N. 891
INGENIEURKAMMER DER PROVINZ BOZEN