




**PLANIMETRIA DI RILIEVO**  
SCALA 1:500

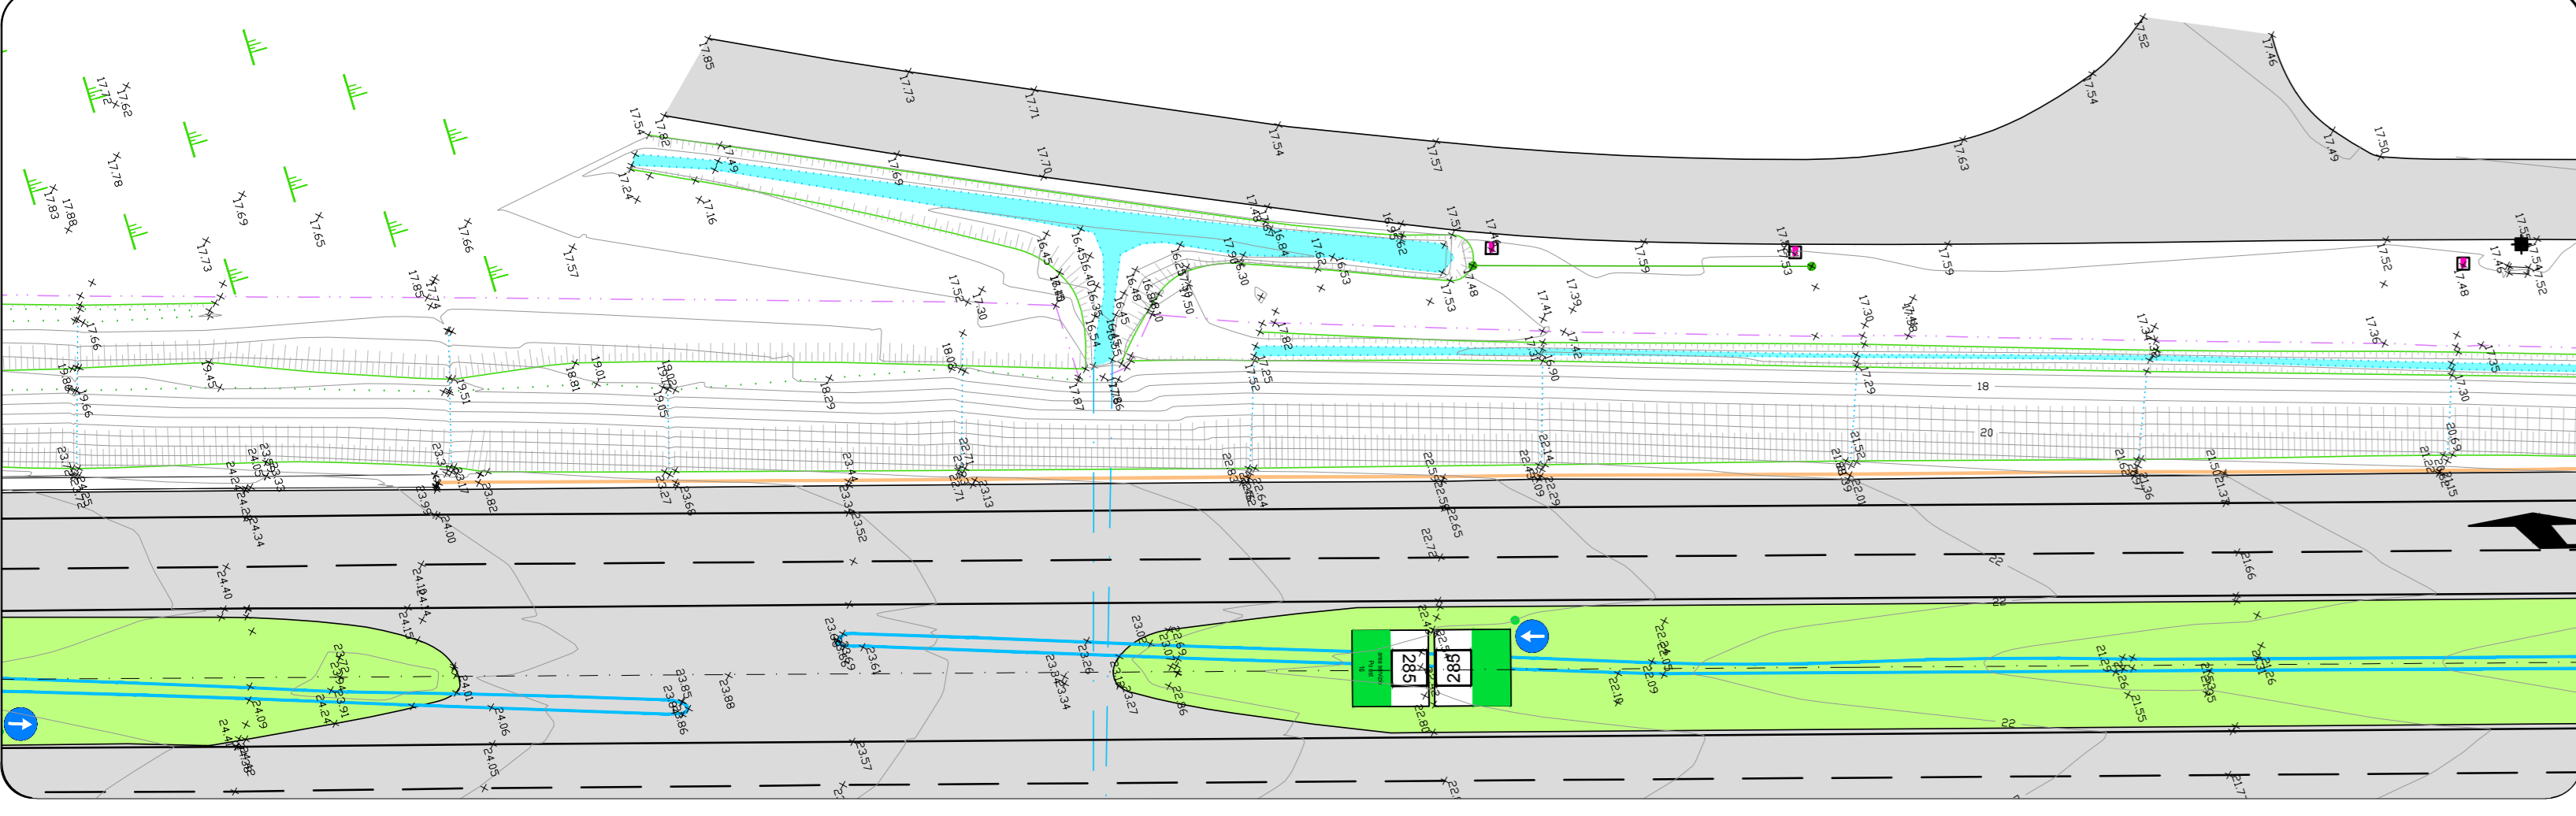






**PLANIMETRIA DI PROGETTO**  
SCALA 1:500

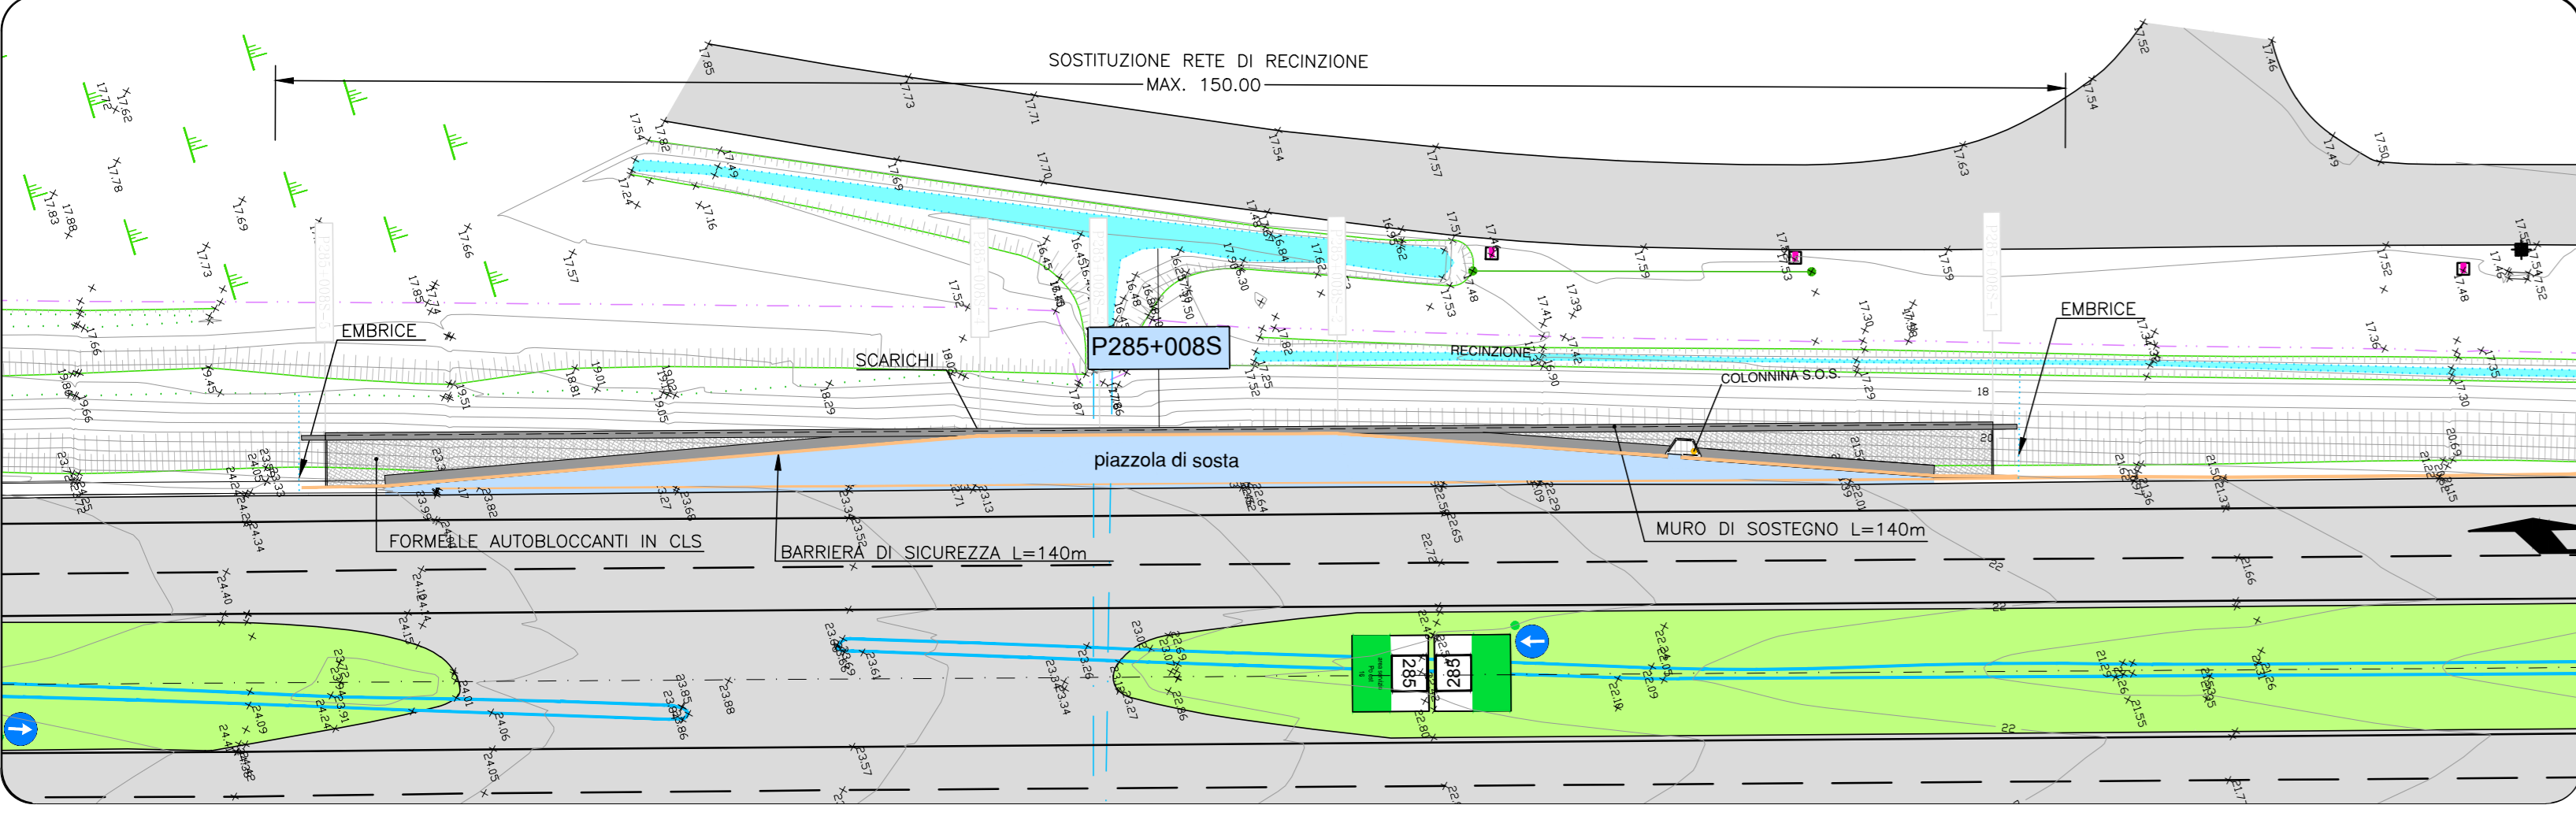

**PROFILO LONGITUDINALE**  
SCALA 1:200

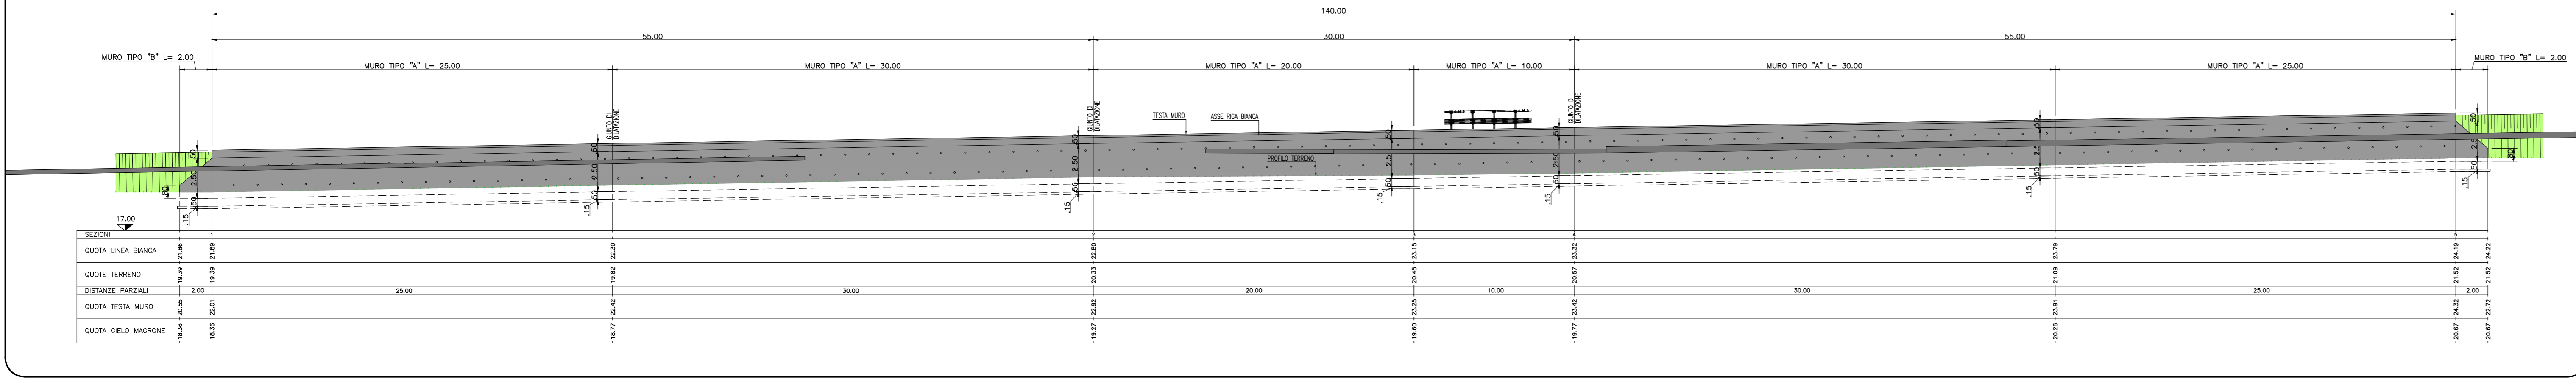

**SEZIONI TRASVERSALI**  
SCALA 1:100

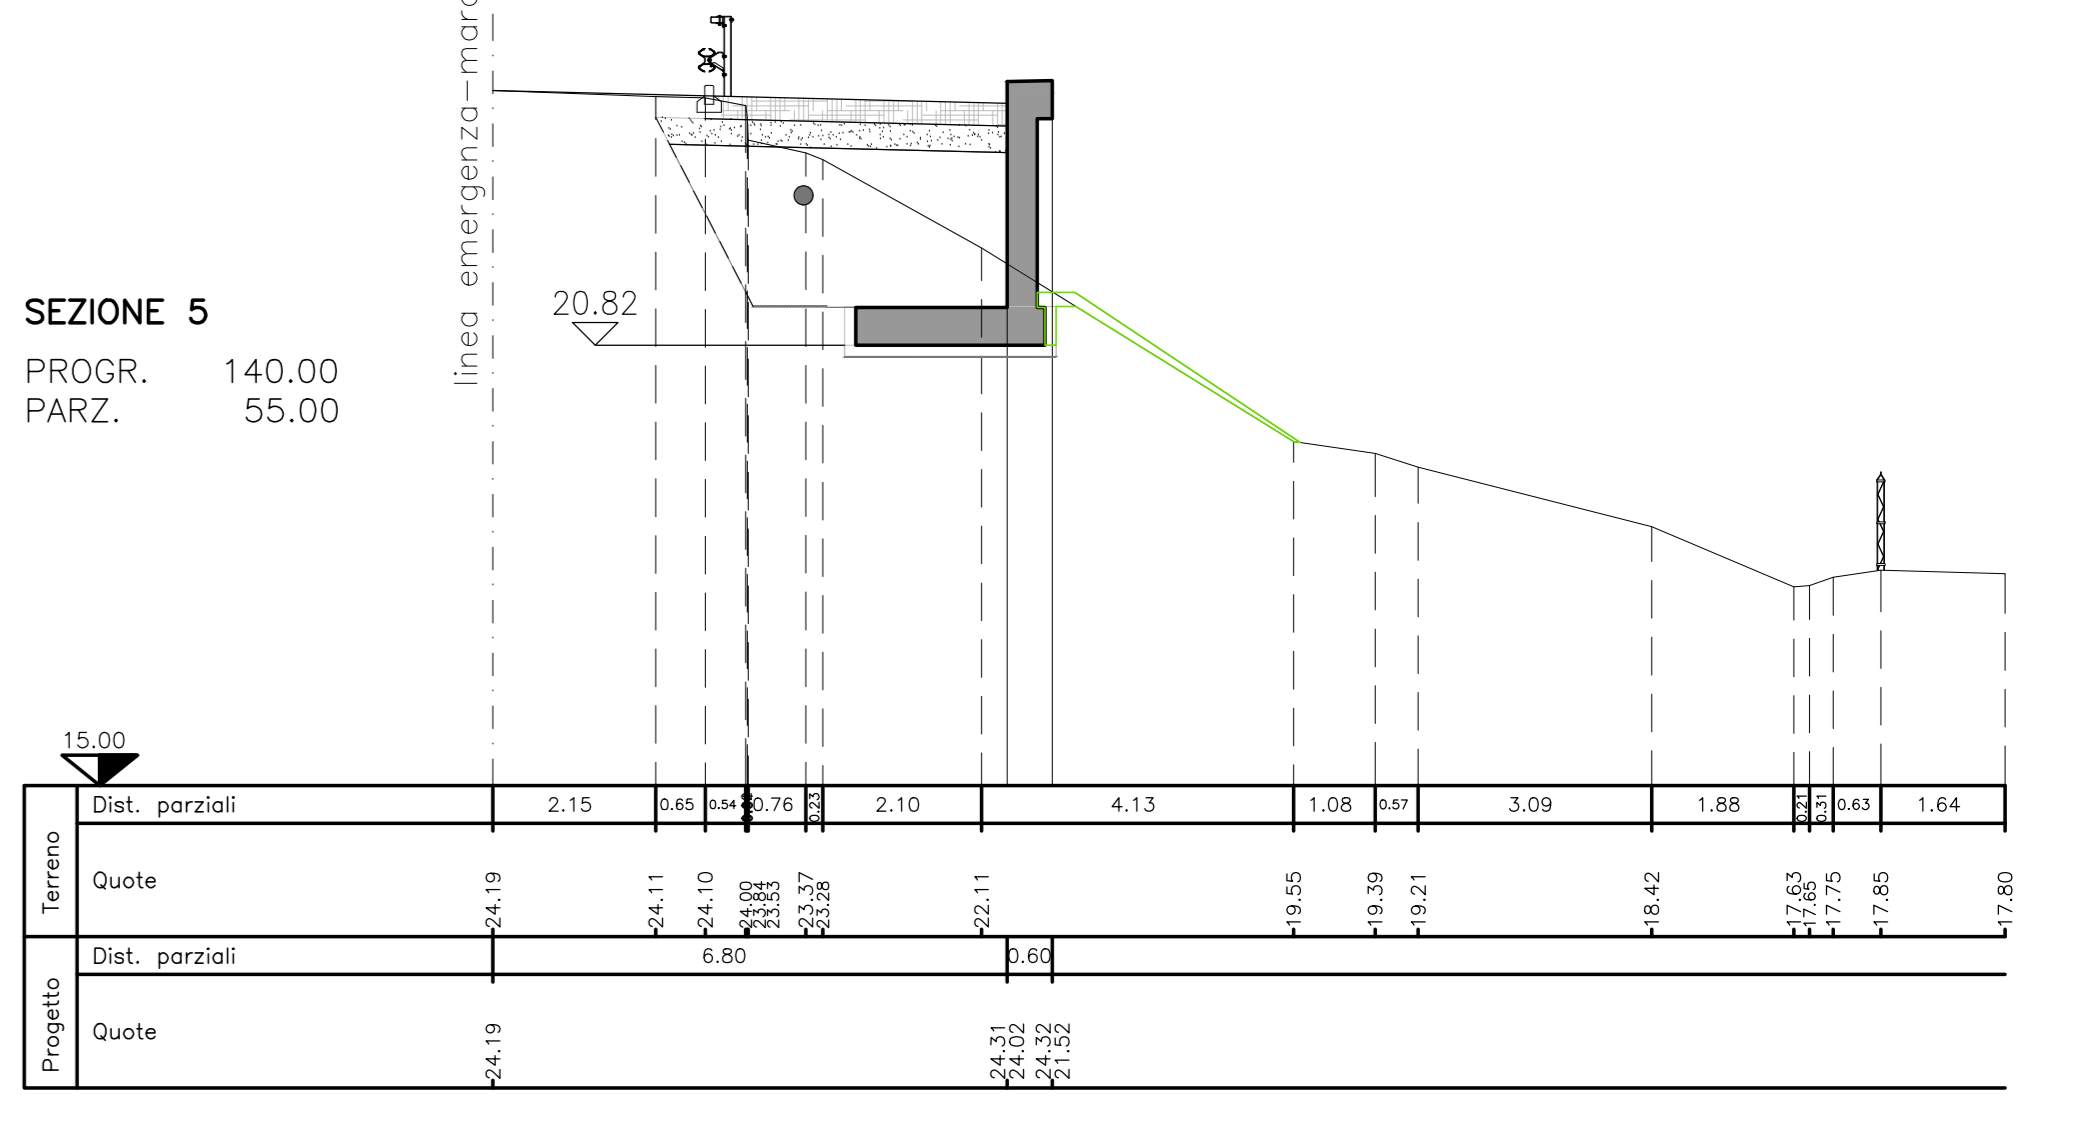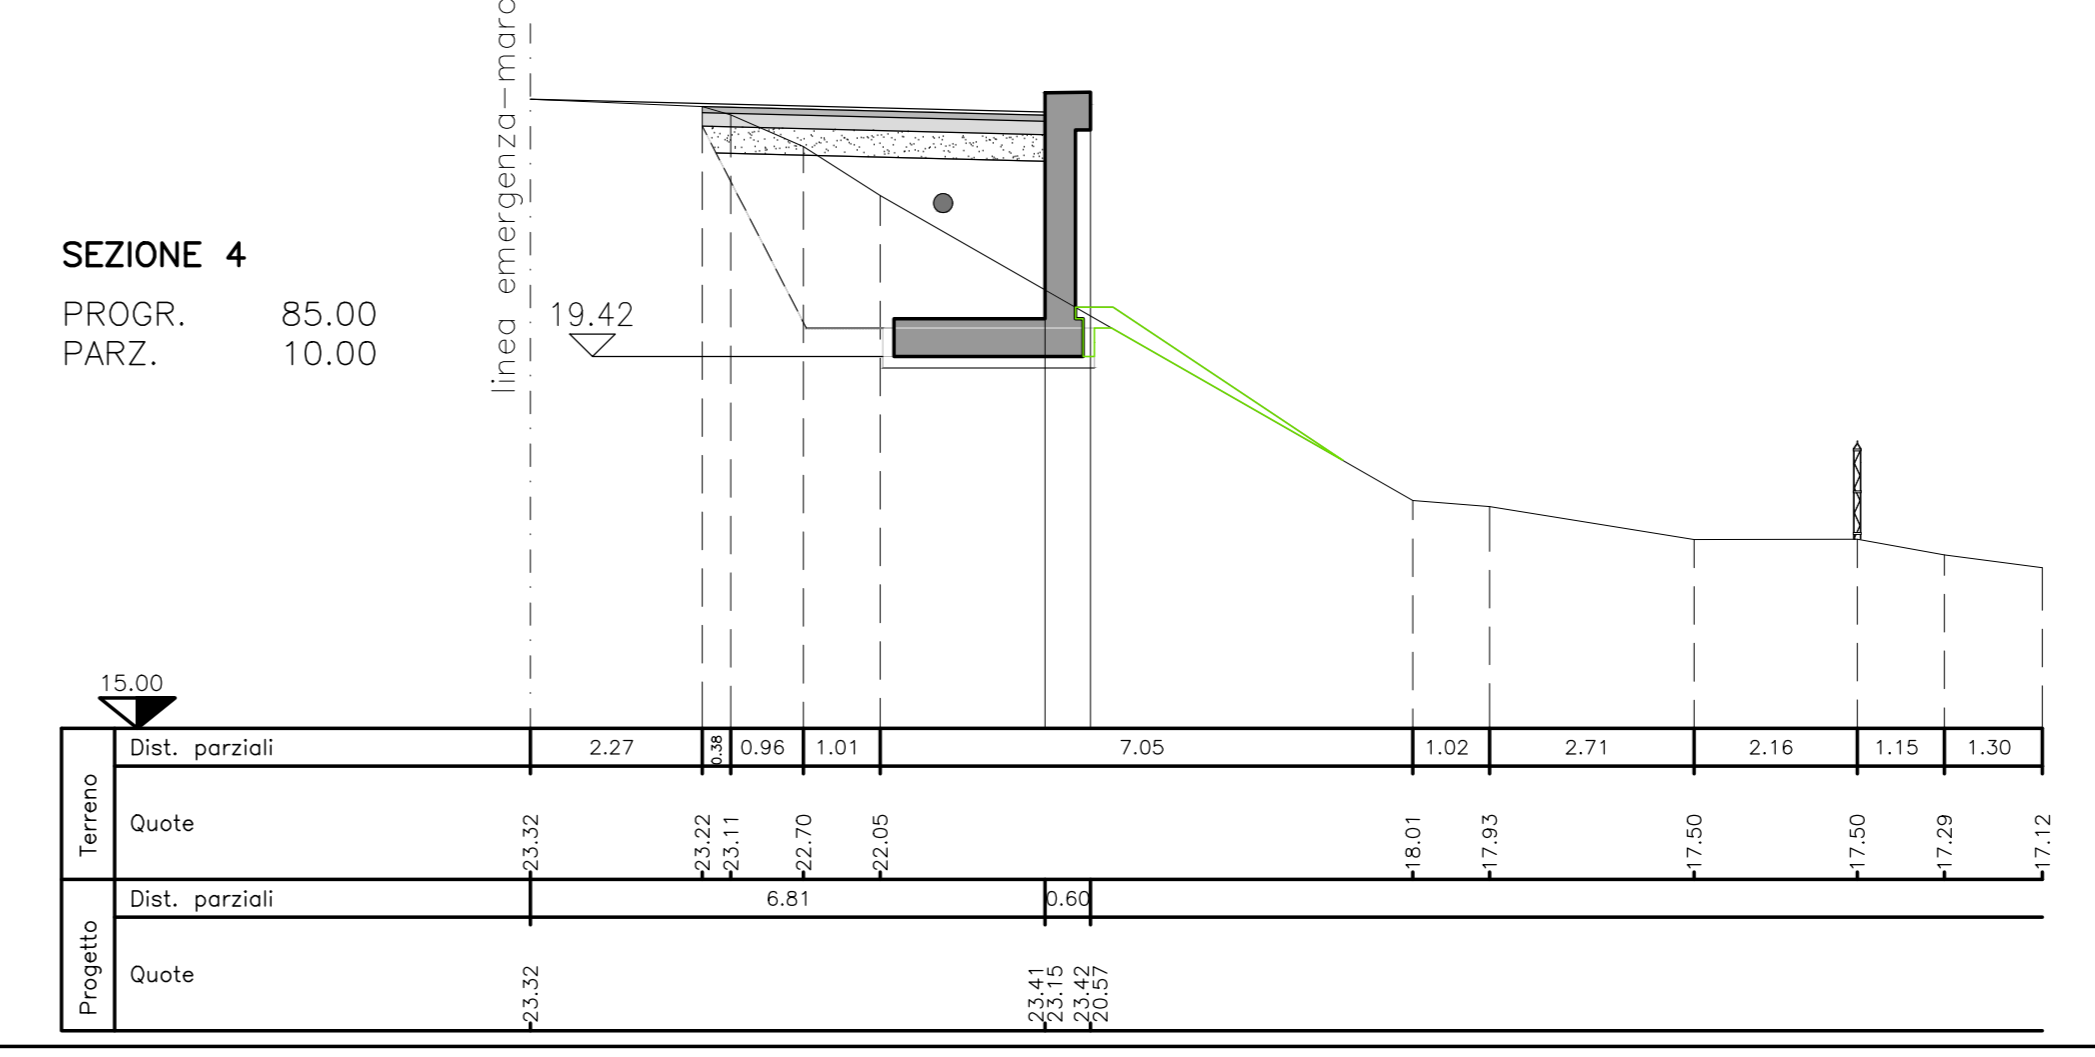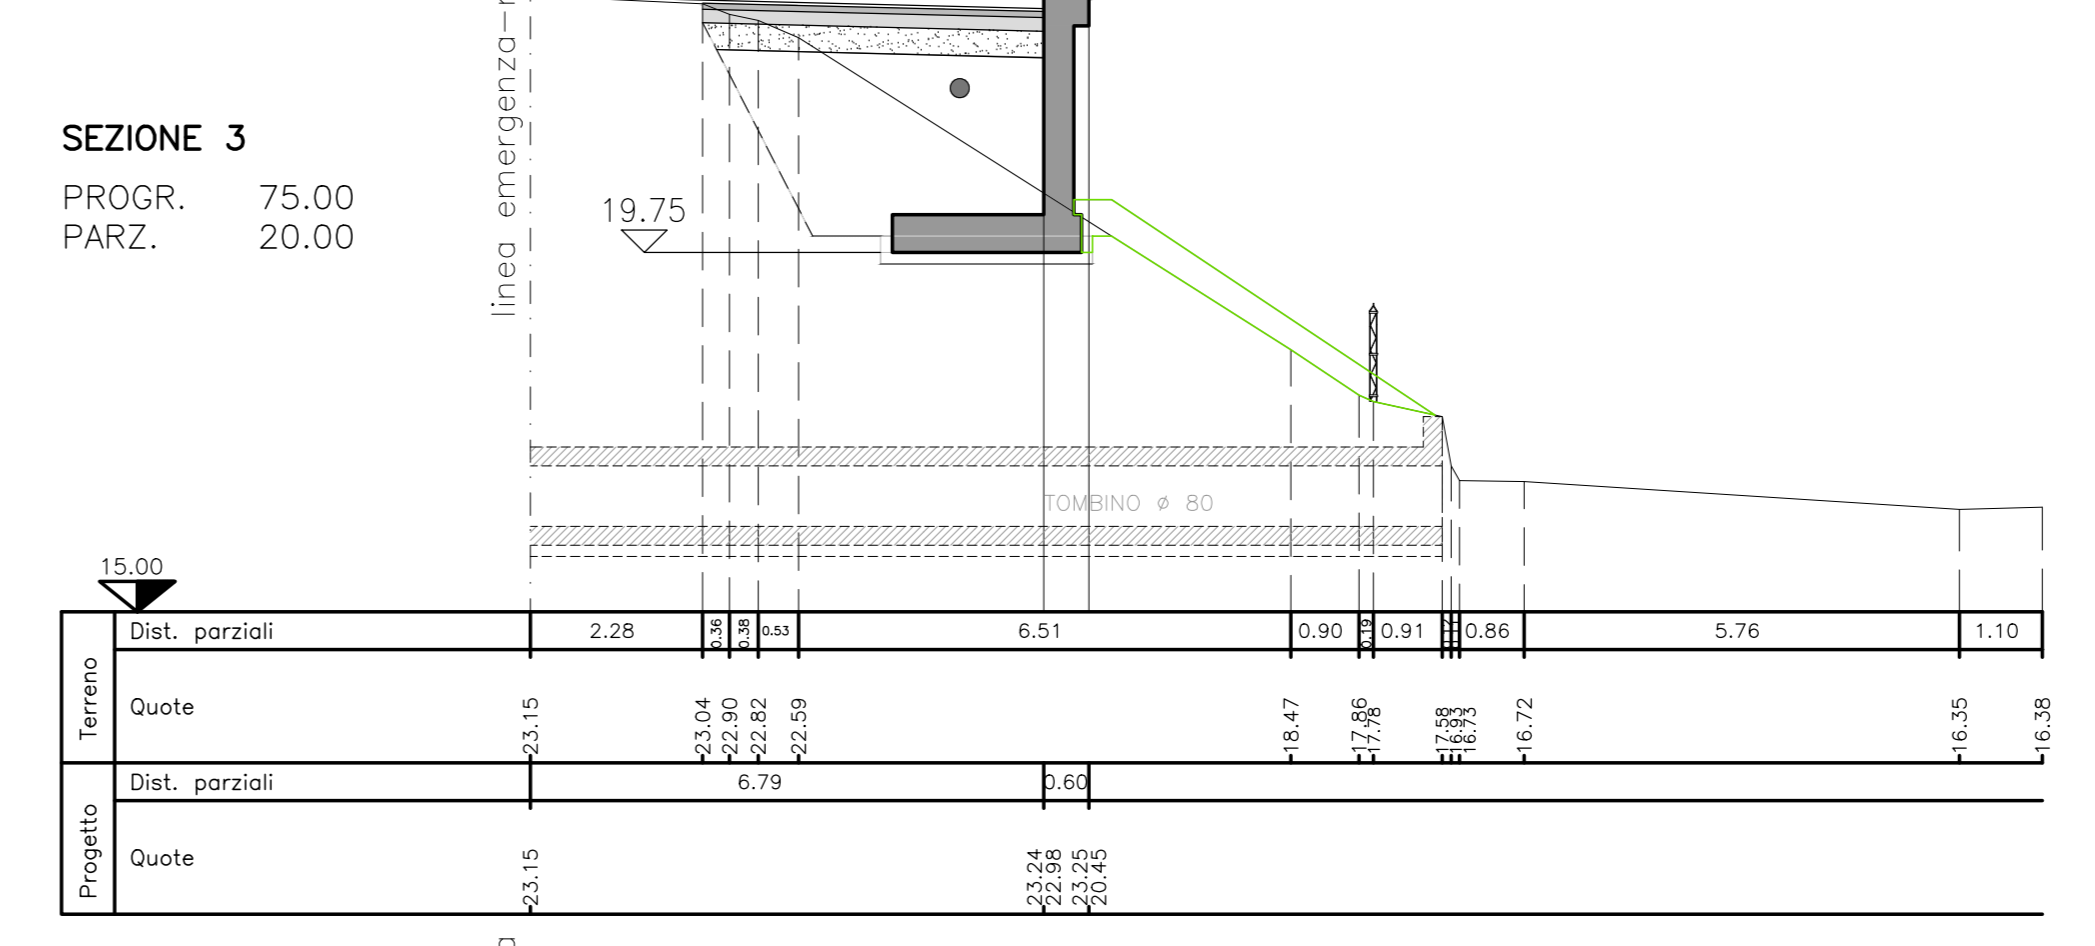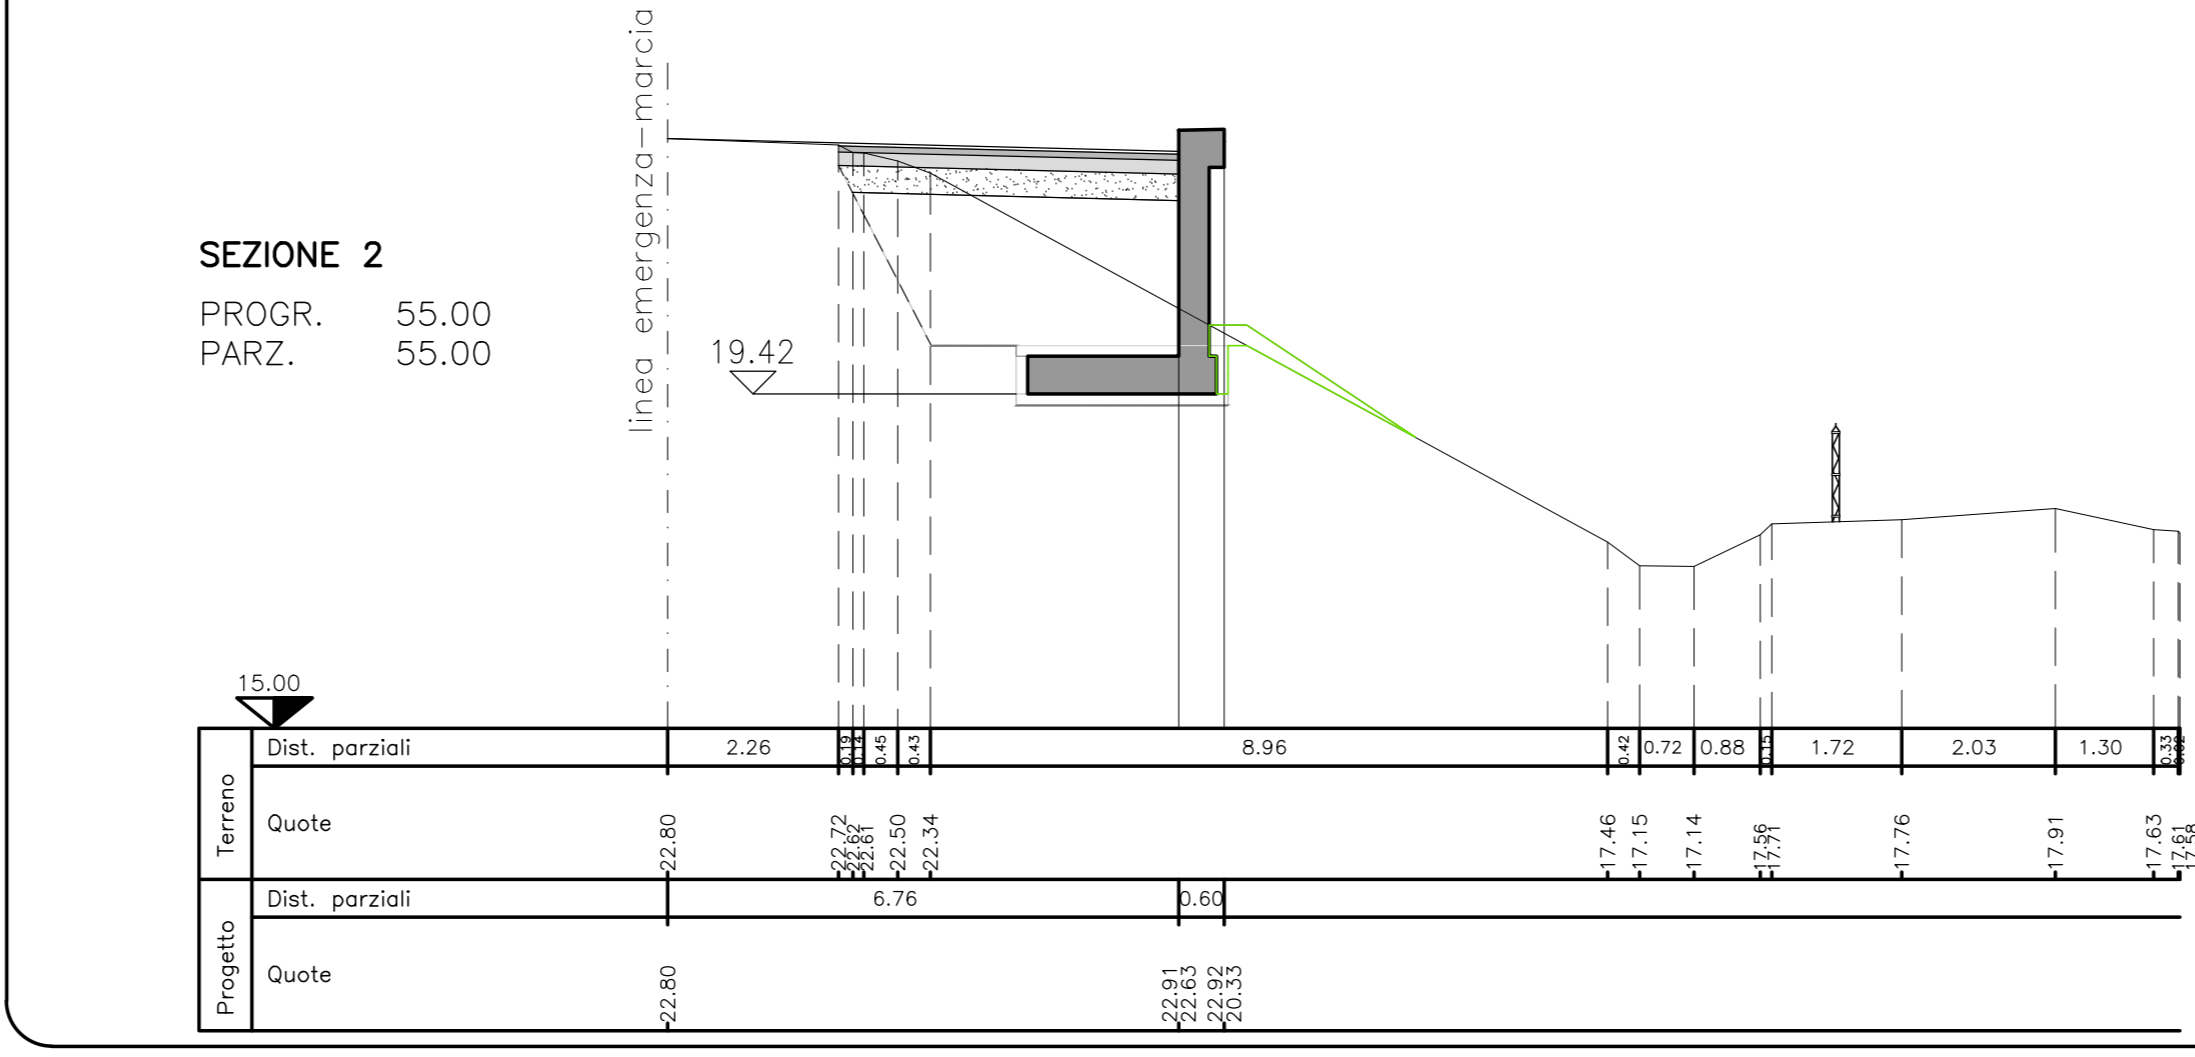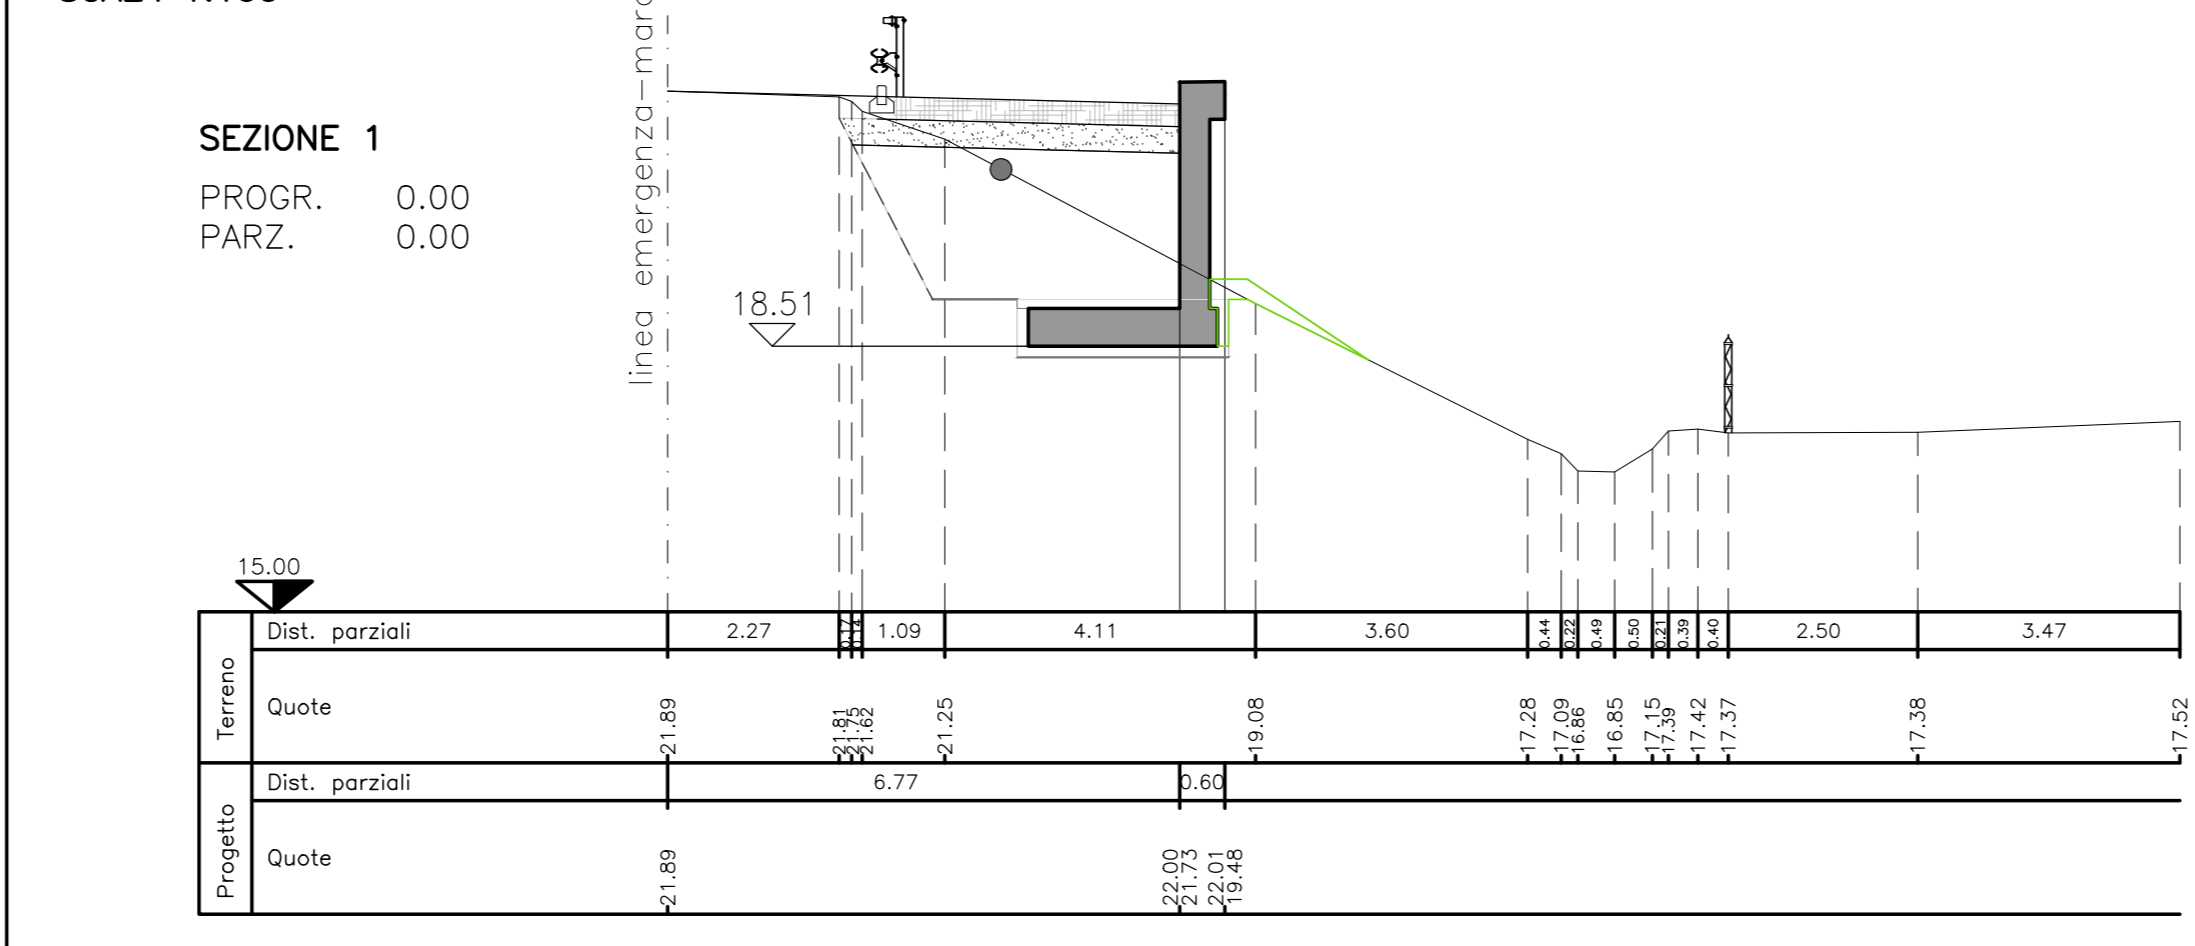

MOVIMENTI DI MATERIE	SEZ. 1	SEZ. 2	SEZ. 3	SEZ. 4	SEZ. 5	
Scavo di sbancamento	m	6,08	6,31	7,01	6,55	7,12
Compattazione del piano di base	m	3,92	3,92	3,70	3,81	3,77
Tronconi di marciapiede laterali e sistemazione in rilievo	m	7,77	7,76	8,32	8,22	8,18
Sistemazione terreno vegetale	m	0,45	0,55	1,08	0,62	0,50
PAVIMENTAZIONI						
Fondazione stradale in misto granulare stabilizzato	m	1,25	1,24	1,25	1,25	1,29
Compimento bituminoso per strati di base	m	0,00	0,81	0,81	0,82	0,80
Compimento bituminoso per strati di collegamento (Sopra)	m	0,00	4,50	4,51	4,54	0,00
Impervimento asfaltico e sottoprato	m	0,00	4,50	4,51	4,54	0,00
Formatura in forme autobloccanti in c.a.	m	4,00	0,00	0,00	0,00	4,00
MURI IN C.A. E TERRE RINFORZATE						
MURI IN C.A. E TERRE RINFORZATE	m	2,15	2,22	1,03	1,48	1,86
Scavo di fondazione	m	0,42	0,42	0,42	0,42	0,42
Comp. cementato per opere di fondazione	m	2,55	2,55	2,55	2,55	2,55
Costo totale	m	6,99	6,99	6,99	6,99	6,99

AUT. MIN. REGIONALE DEL TRENTO

**SOCIETA' PER AZIONI AUTOSTRADA DEL BRENNERO - TRENTO**

ORDINE DEGLI INGEGNERI DELLA PROV. DI TRENTO  
**dott.ing. ROBERTO BOSETTI**  
INSCRIZIONE ALBO n° 1027

IL RESPONSABILE DEL PRODOTTO  
dott. Ing. Roberto Bosetti

# autostrada del brennero

**PROGETTO DEFINITIVO PER LA REALIZZAZIONE DELLA TERZA CORSIA NEL TRATTO COMPRESO TRA VERONA NORD (KM 223) E L'INTERSEZIONE CON L'AUTOSTRADA A1 (KM 314)**

<b>B</b>	<b>LOTTO 3 - da Nogare Rocca (km 246+185) a Campogalliano (km 312+200)</b>
6.4.34.	PIAZZOLE DI SOSTA Piazzole in carreggiata Sud Piazzola P285-008S

DATA PROGETTO:	LUGLIO 2009	NUMERO PROGETTO:	31/09
REVISIONE:	DATA:	DESCRIZIONE:	EMMISSIONE
DATA PROGETTO:	LUGLIO 2009	NUMERO PROGETTO:	31/09
REDAZIONE:	A. SARZI	VERIFICA:	M. ZINI
APPROVAZIONE:	C. COSTA	APPROVAZIONE:	C. COSTA

**DIREZIONE TECNICA GENERALE**