



PLANIMETRIA DI RILIEVO
SCALA 1:500

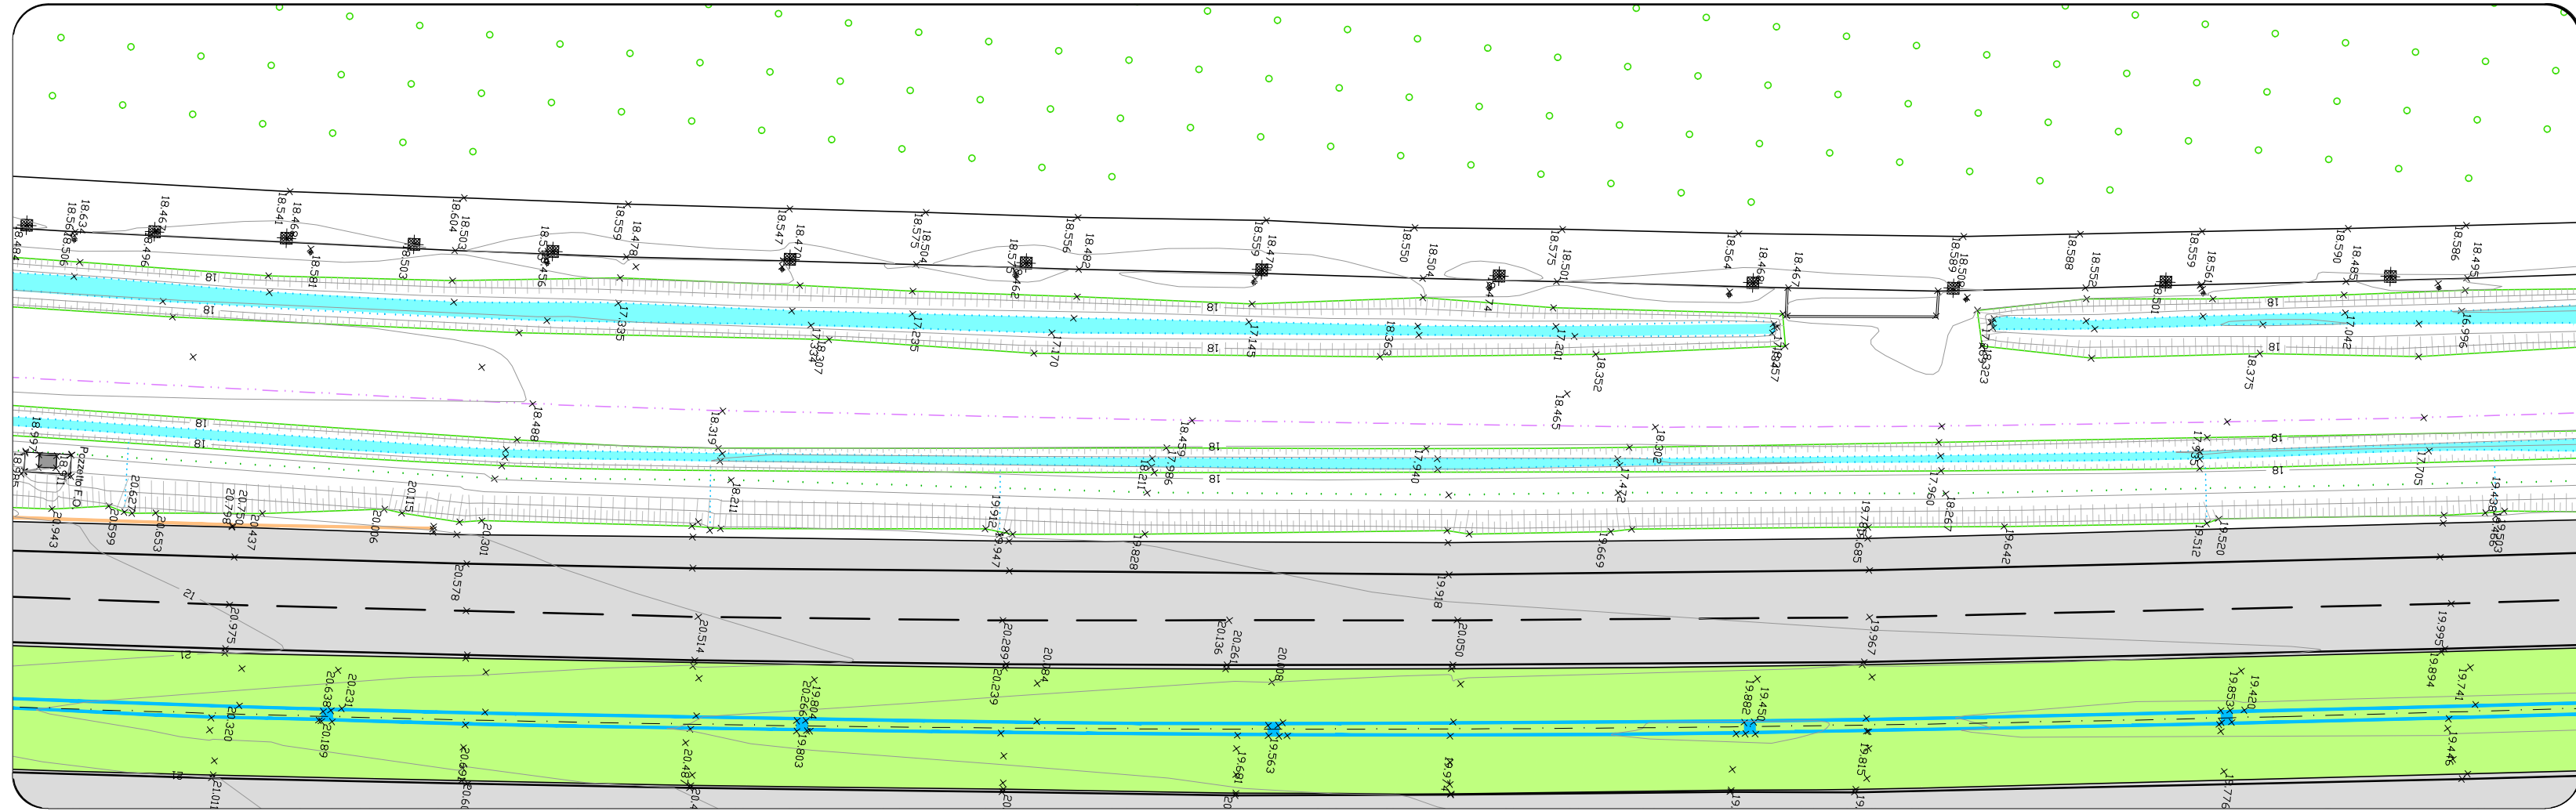


PLANIMETRIA DI PROGETTO
SCALA 1:500

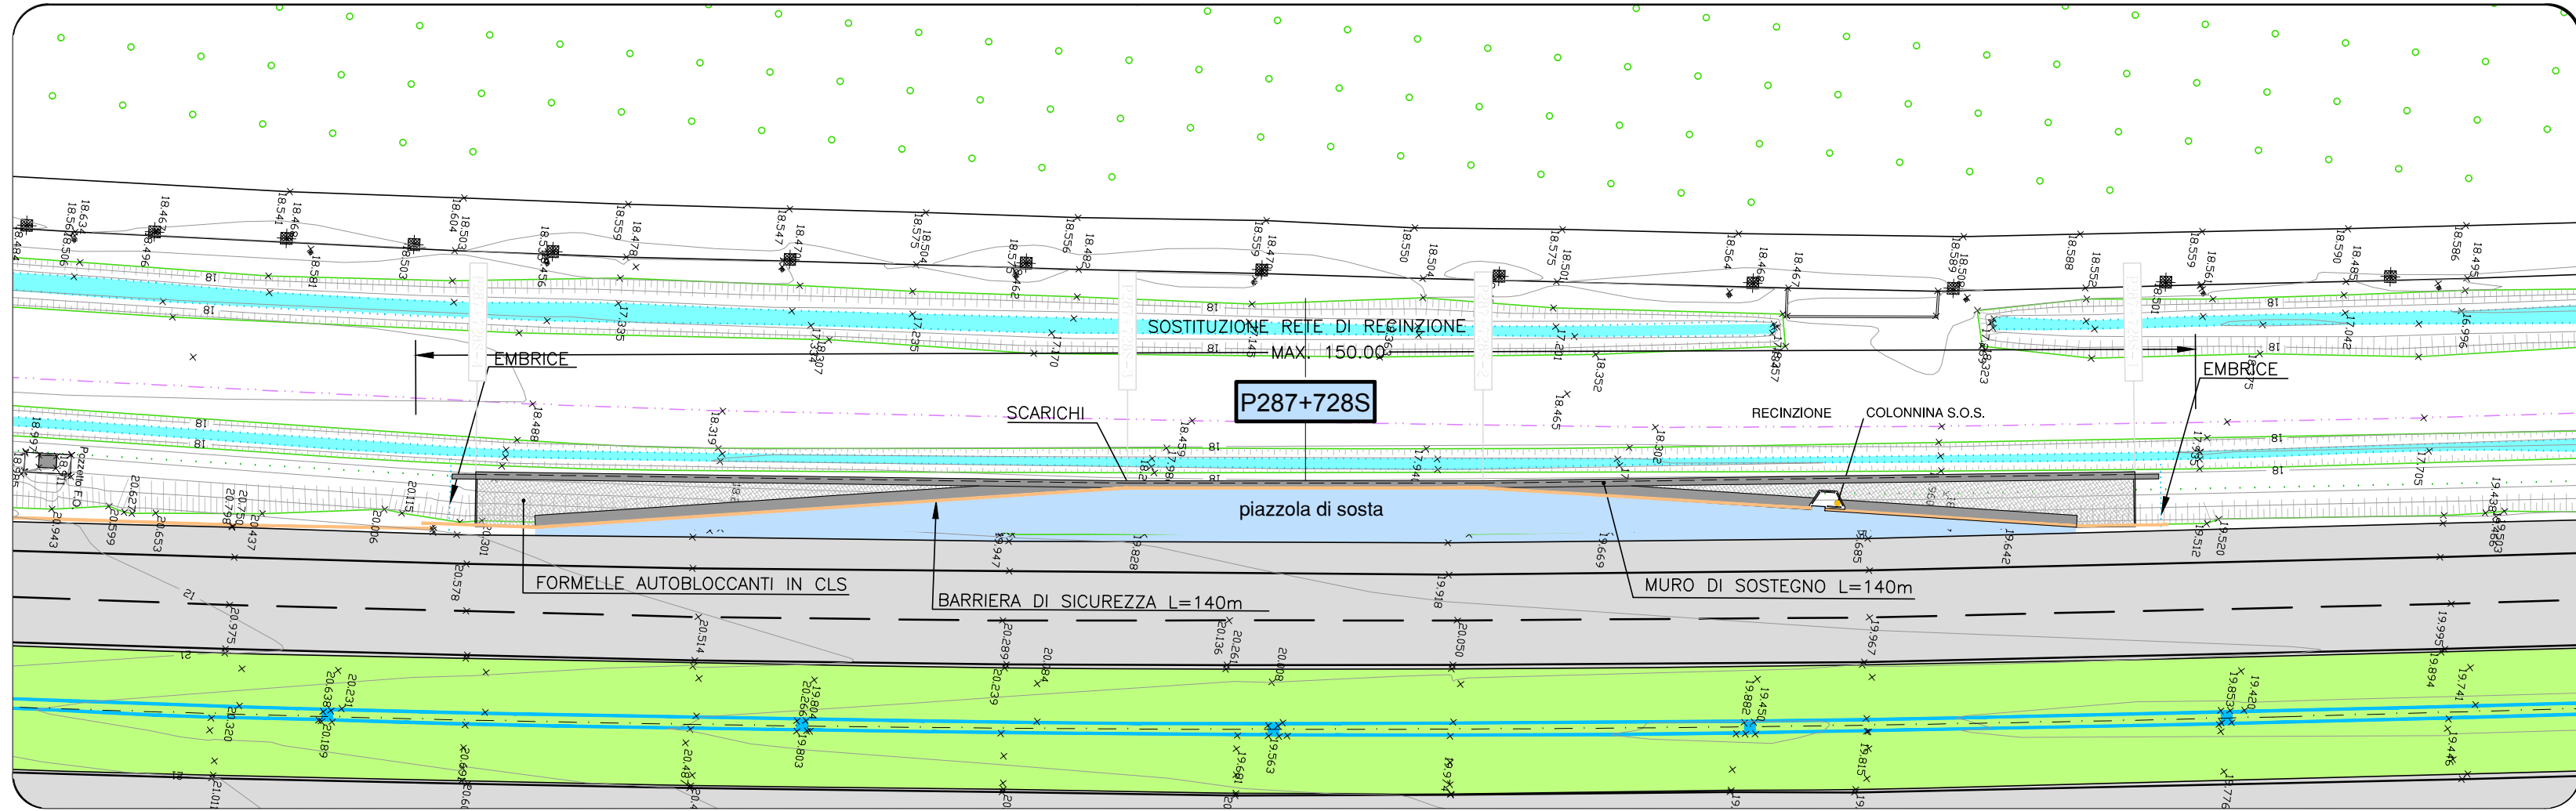


SEZIONI TRASVERSALI
SCALA 1:100

MOVIMENTI DI MATERIE	SEZ. 1	SEZ. 2	SEZ. 3	SEZ. 4
Scavo di sbarramento	0,00	3,75	4,06	4,31
Completamento del piano di posa	0,00	4,21	4,45	4,30
Fornitura di materiali idonei e sistemazione in strada	0,00	4,30	4,65	4,89
Sistemazione terreno vegetale	0,00	0,37	0,18	0,76
PAVIMENTAZIONI	SEZ. 1	SEZ. 2	SEZ. 3	SEZ. 4
Fondazione stradale in misto granulare stabilizzato	1,49	1,28	1,26	1,61
Compimento bituminoso per strada di base	0,00	0,83	0,82	0,00
Compimento bituminoso per strada di collegamento (binder)	0,00	4,61	4,54	0,00
Pavimentazione drenante e fonoassorbente speciale	0,00	4,61	4,54	0,00
Pavimentazione in forme autobloccanti in cls	4,35	0,00	0,00	4,00
MURI IN C.A. E TERRE RINFORZATE	SEZ. 1	SEZ. 2	SEZ. 3	SEZ. 4
Scavo di fondazione	1,39	1,31	0,91	0,46
Comp. cemento per opere di fondazione Rca - 10 N/m ³	0,39	0,39	0,39	0,39
Comp. cemento per opere in c.a. Rca - 20 N/m ³	1,82	1,82	1,82	1,82
Cassaforte	4,79	4,79	4,79	4,79


SEZIONE 1
PROGR. 0,00
PARZ. 0,00

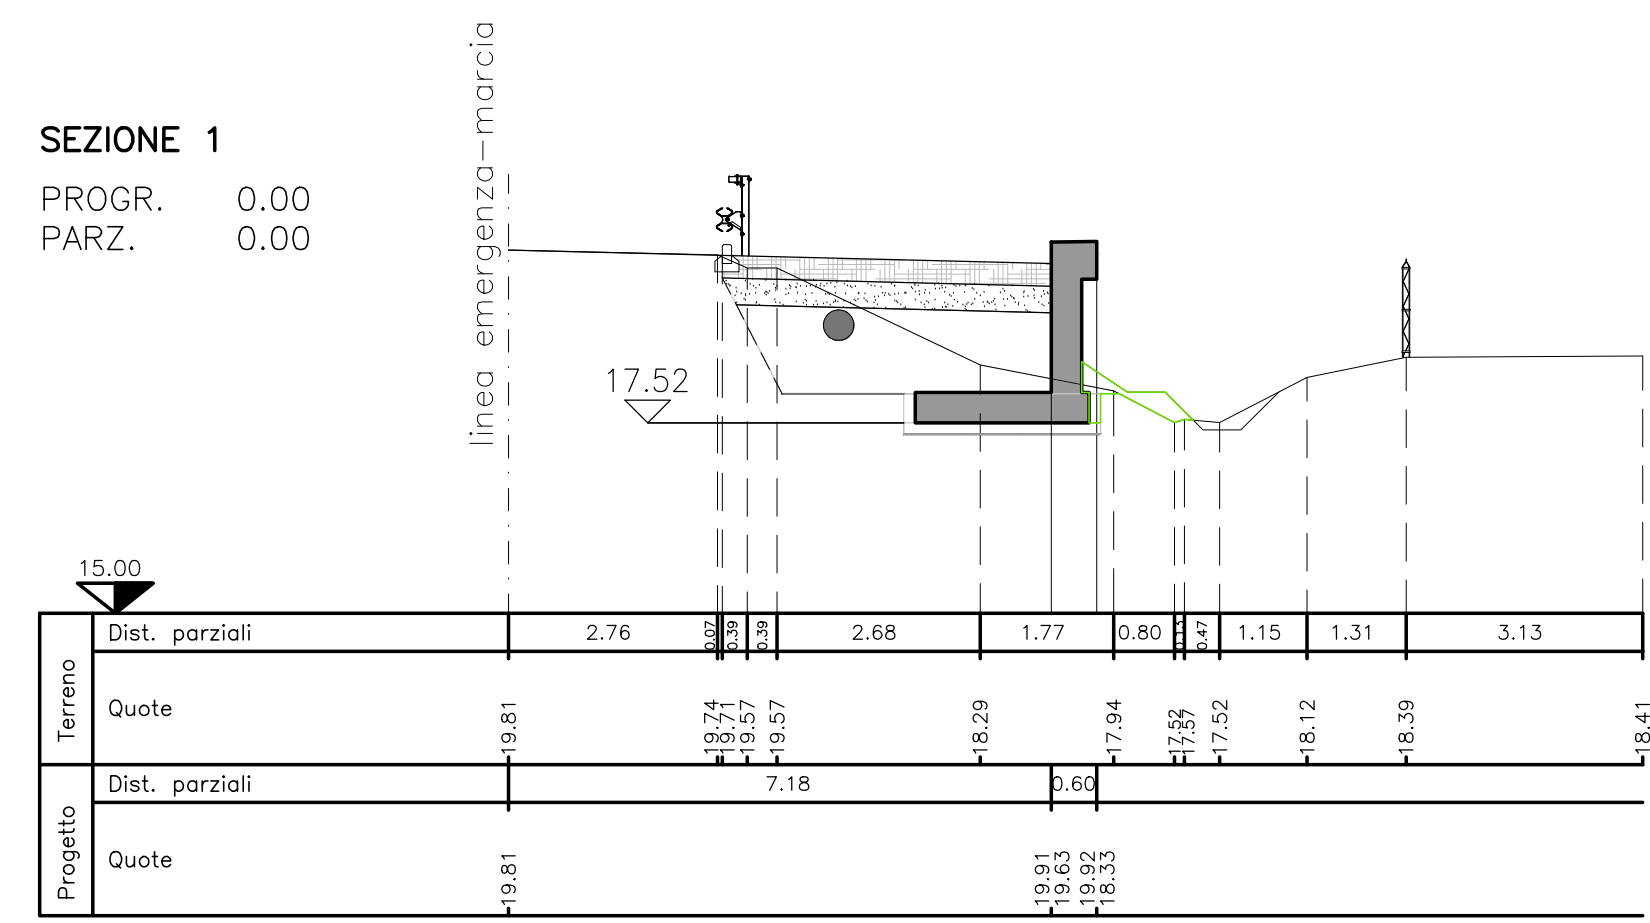


SEZIONE 2
PROGR. 55,10
PARZ. 55,10

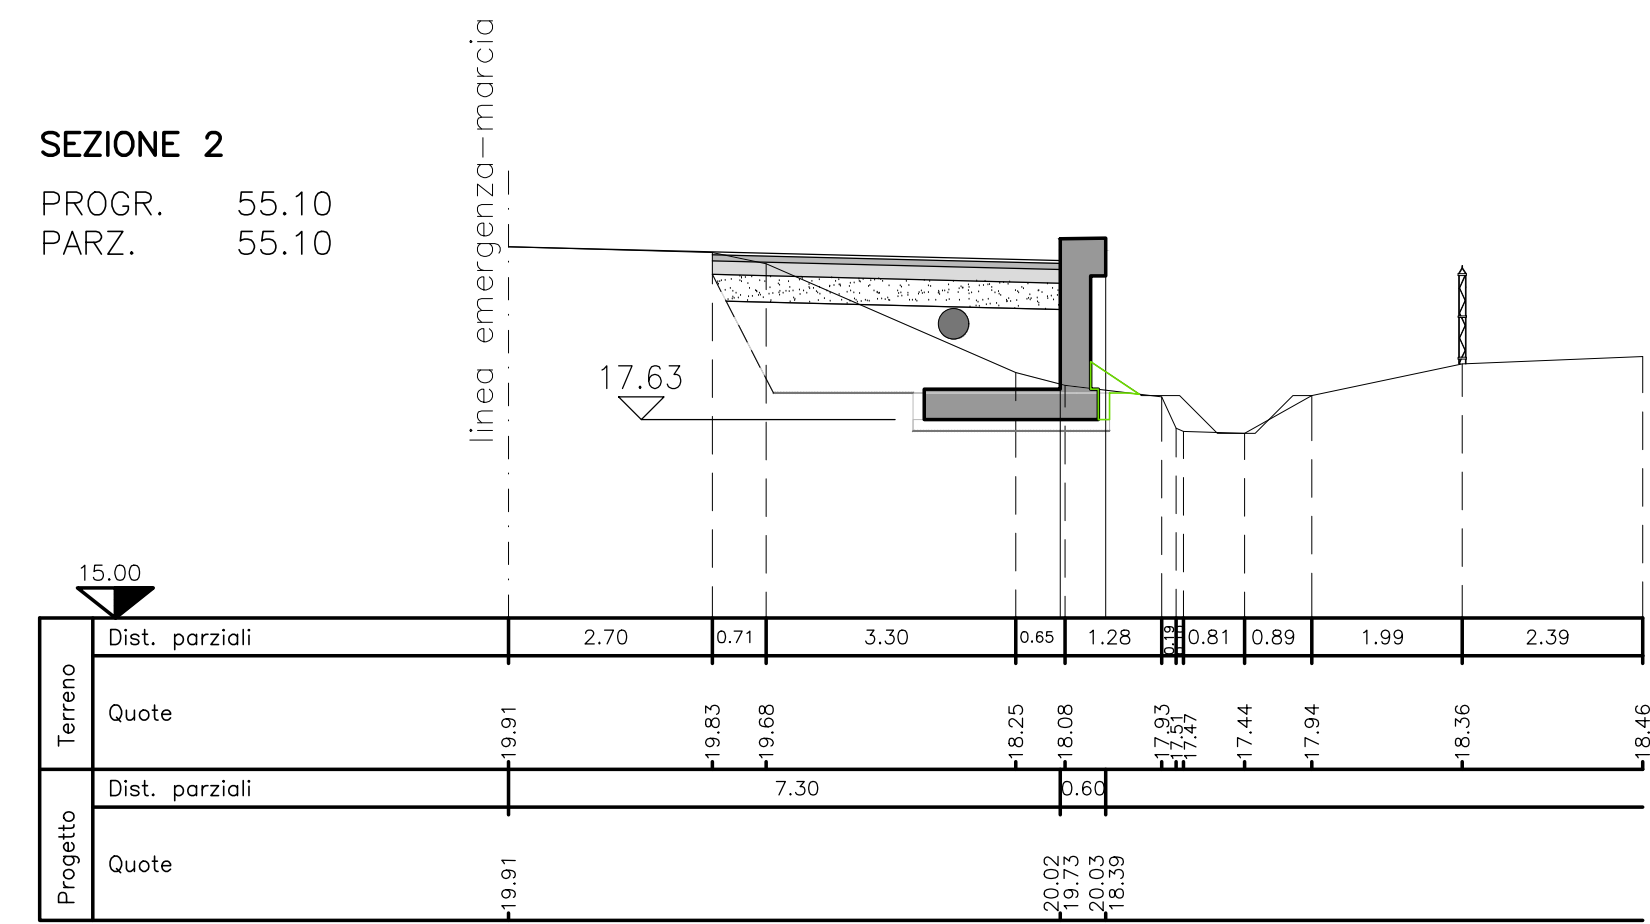


SEZIONE 3
PROGR. 85,10
PARZ. 30,00

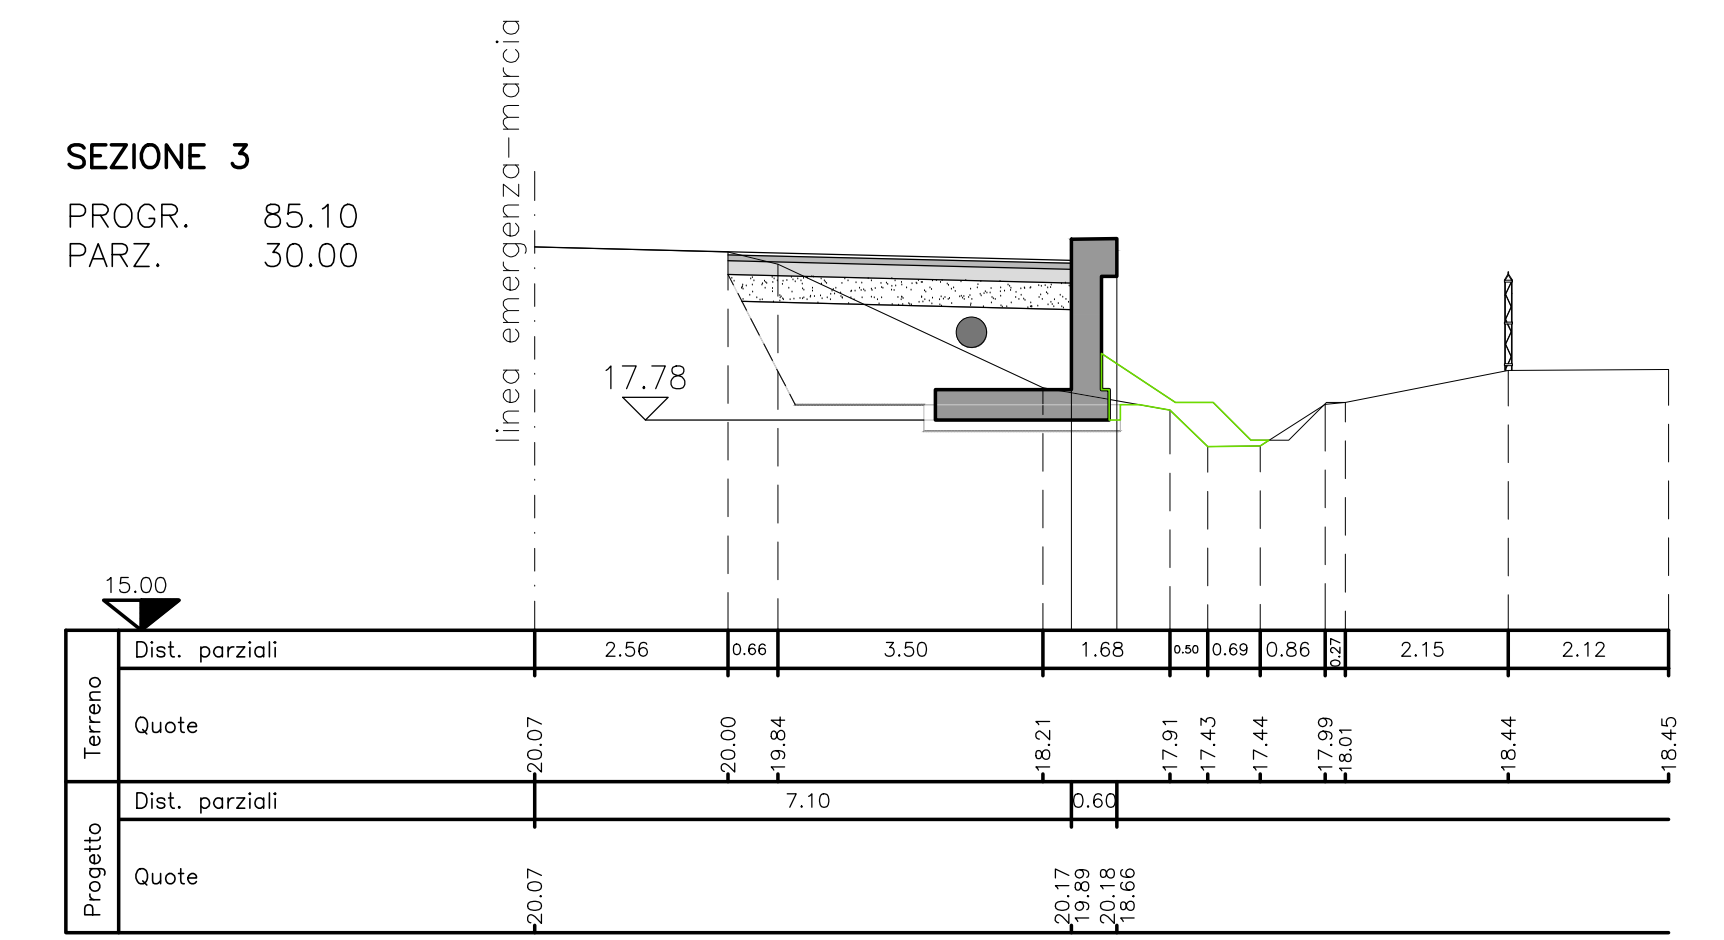

SEZIONE 4
PROGR. 140,19
PARZ. 55,09

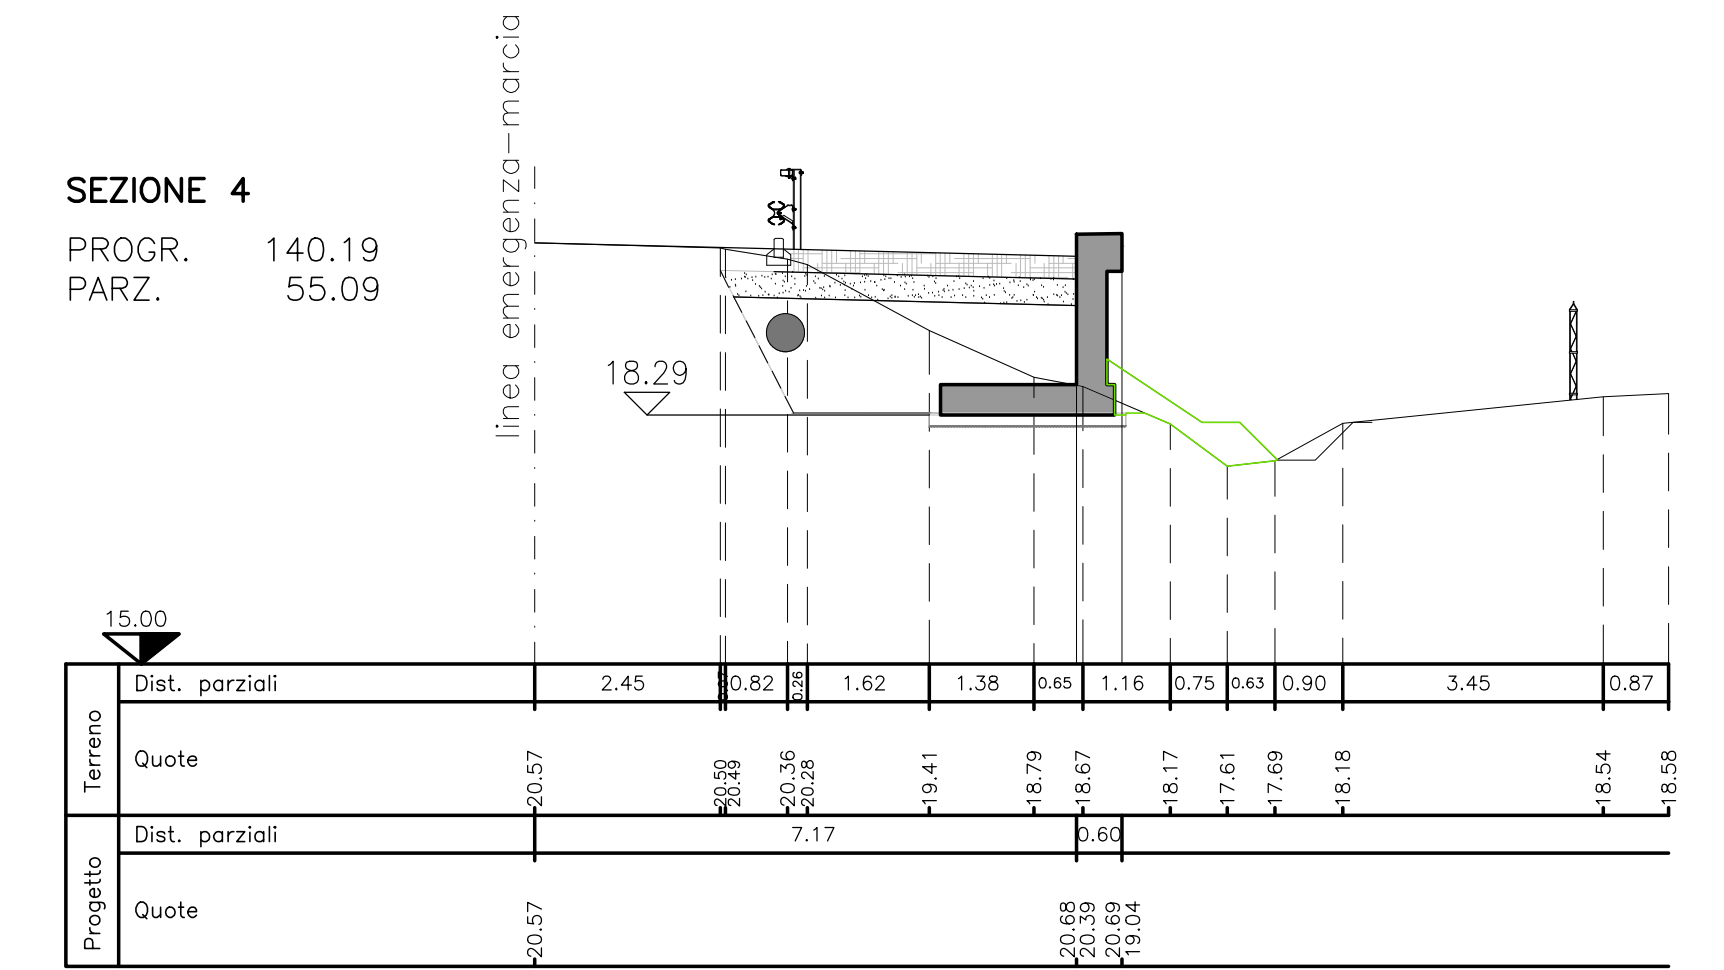

PROFILO LONGITUDINALE
SCALA 1:200

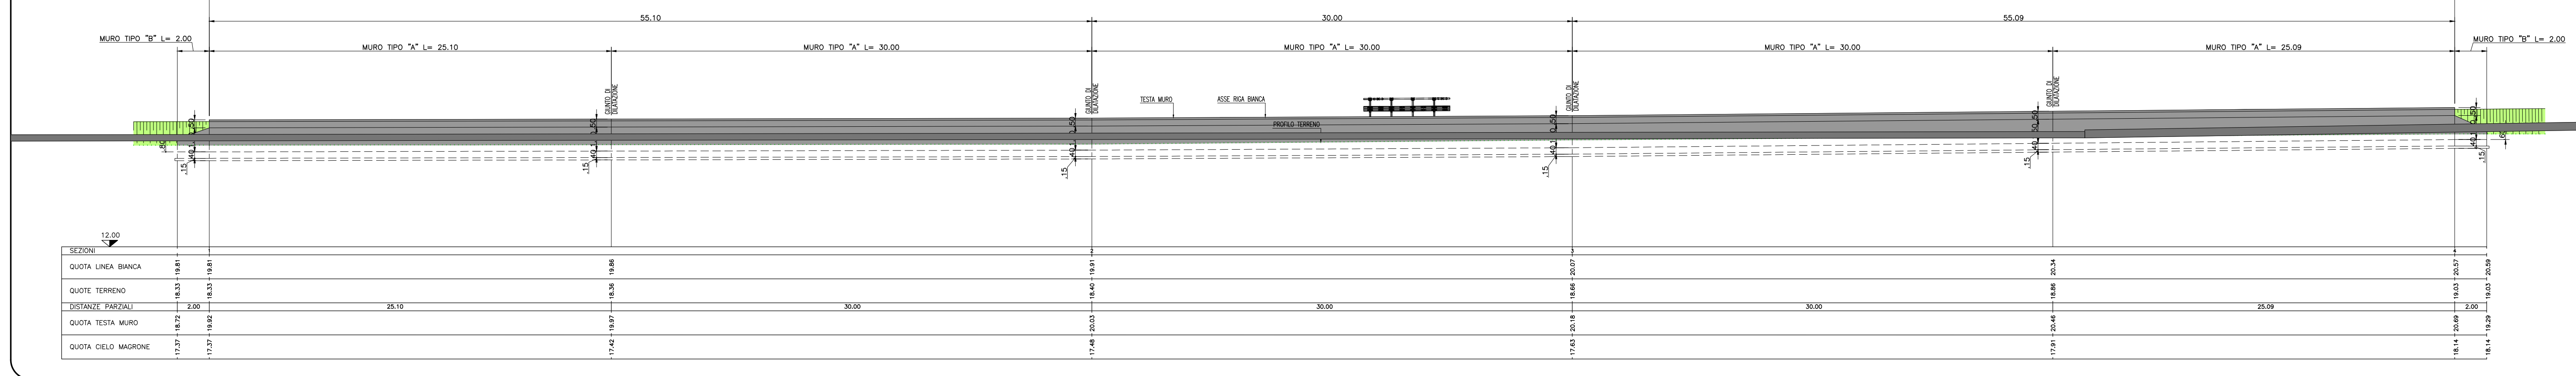

SOCIETA' PER AZIONI AUTOSTRADA DEL BRENNERO - TRENTO

ORDINE DEGLI INGEGNERI DELLA PROV. DI TRENTO
dot.ing. ROBERTO BOSETTI
INSCRIZIONE ALBO N° 1027

IL RESPONSABILE DEL PROCESSIONE
dot. ing. Roberto Bosetti

autostrada del brennero

PROGETTO DEFINITIVO PER LA REALIZZAZIONE DELLA TERZA CORSIA NEL TRATTO COMPRESO TRA VERONA NORD (KM 223) E L'INTERSEZIONE CON L'AUTOSTRADA A1 (KM 314)

B LOTTO 3 - da Nogarele Rocca (km 246+185) a Campogalliano (km 312+200)

6.4.36. PIAZZOLE DI SOSTA
Piazzole in carreggiata Sud
Piazzola P287-728S

0	MAR. 2021	EMISSIONE	A. SARZI	M. ZINI	C. COSTA
REVISIONE:	DATA:	DESCRIZIONE:	REDAZIONE:	VERIFICA:	APPROVAZIONE:

DATA PROGETTO: LUGLIO 2009

NUMERO PROGETTO: 31/09

DIREZIONE TECNICA GENERALE

INGENIEURKAMMER DER PROVINZ BOZEN