PLANIMETRIA DI RILIEVO

SCALA 1:500

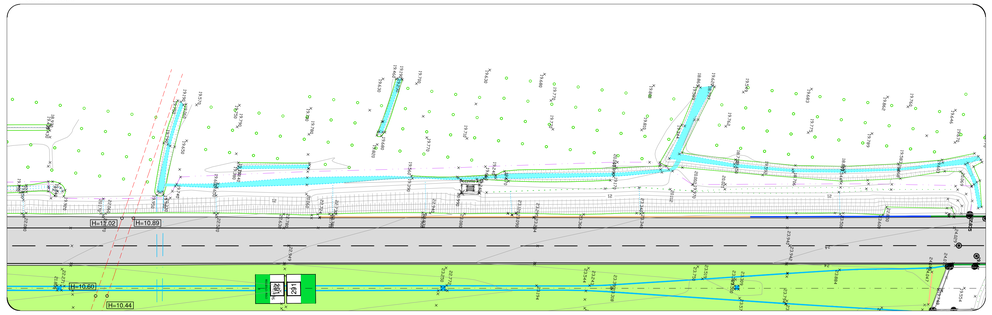

PLANIMETRIA DI PROGETTO

SCALA 1:500

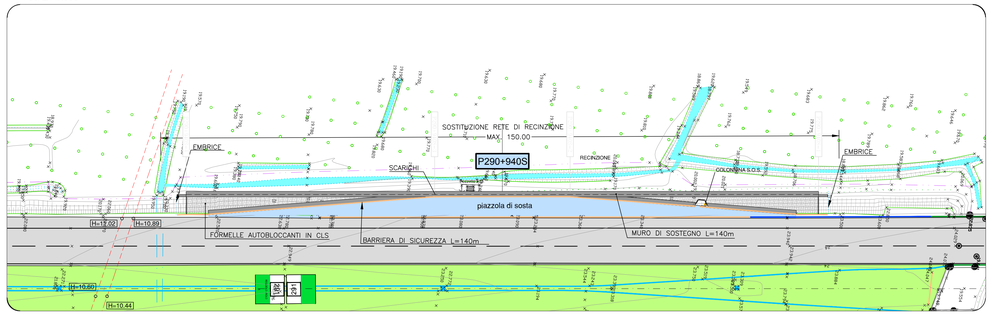

SEZIONI TRASVERSALI

SCALA 1:100

SEZIONE 1

PROGR. 0.00
PARZ. 0.00

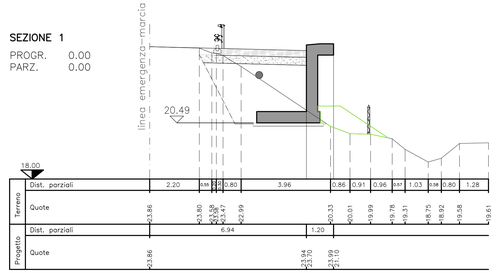

SEZIONE 3

PROGR. 85.00
PARZ. 30.00

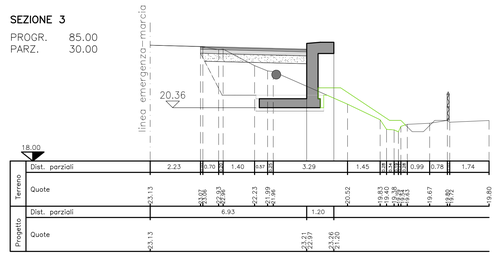

MOVIMENTI DI MATERIE		SEZ. 1	SEZ. 2	SEZ. 3	SEZ. 4
Scavo di sbancamento	mc	7.97	7.44	5.72	5.16
Compattazione del piano di posa	m	3.91	4.08	4.49	4.21
Fornitura di materiali idonei e sistemazione in rilevato	mc	8.99	8.47	6.31	6.53
Sistemazione terreno vegetale	mc	1.98	2.70	1.63	0.75
PAVIMENTAZIONI		SEZ. 1	SEZ. 2	SEZ. 3	SEZ. 4
Fondazione stradale in misto granulare stabilizzato	mc	1.63	1.61	1.61	1.56
Conglomerato bituminoso per strato di base	mc	0.00	0.85	0.85	0.00
Conglomerato bituminoso per strato di collegamento (binder)	m	0.00	4.71	4.70	0.00
Pavimentazione drenante e fonoassorbente speciale	m	0.00	4.71	4.70	0.00
Pavimentazione in formelle autobloccanti in cls	m	4.00	0.00	0.00	4.00
MURI IN C.A. E TERRE RINFORZATE		SEZ. 1	SEZ. 2	SEZ. 3	SEZ. 4
Scavo di fondazione	mc	0.32	1.54	2.12	1.24
Cong. cementizio per opere di fondazione Rck >= 30 N/mm²	mc	0.47	0.47	0.45	0.45
Cong. cementizio per opere in c.a. Rck >= 35 N/mm²	mc	3.24	3.24	2.67	2.67
Casseforme	m	7.95	7.95	6.95	6.95

SEZIONE 2

PROGR. 55.00
PARZ. 55.00

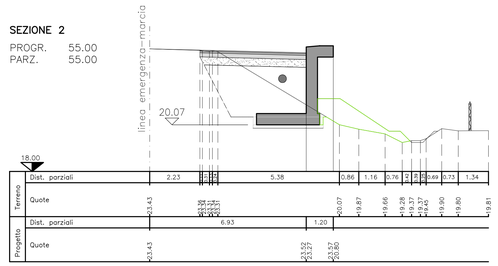

SEZIONE 4

PROGR. 140.00
PARZ. 55.00

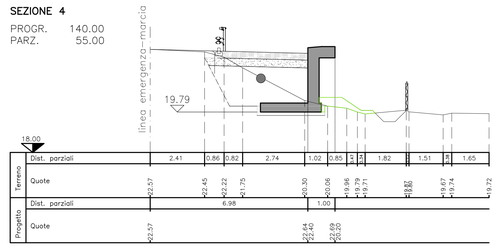

PROFILO LONGITUDINALE

SCALA 1:200

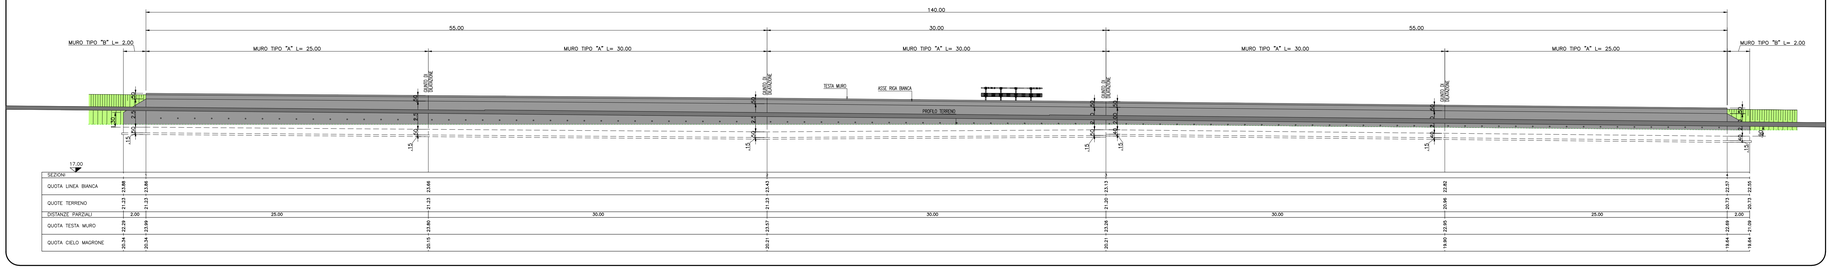

SOCIETA' PER AZIONI AUTOSTRADA DEL BRENNERO – TRENTO

ORDINE DEGLI INGEGNERI DELLA PROV. DI TRENTO
dott.ing. ROBERTO BOSETTI
INSCRIZIONE ALBO N° 1027

IL RESPONSABILE DEL PROCEDIMENTO
dott. ing. *Roberto Bosetti*

autostrada del brennero

PROGETTO DEFINITIVO PER LA REALIZZAZIONE DELLA TERZA CORSIA NEL TRATTO COMPRESO TRA VERONA NORD (KM 223) E L'INTERSEZIONE CON L'AUTOSTRADA A1 (KM 314)

B	LOTTO 3 - da Nogarole Rocca (km 246+185) a Campogalliano (km 312+200)
6.4.39.	PIAZZOLE DI SOSTA Piazzole in carreggiata Sud Piazzola P290+940S

REVISIONE:	DATA:	DESCRIZIONE:	REDAZIONE:	VERIFICA:	APPROVAZIONE:
0	MAR. 2021	EMISSIONE	A. SARZI	M. ZINI	C. COSTA

DATA PROGETTO: LUGLIO 2009

NUMERO PROGETTO: 31/09

DIREZIONE TECNICA GENERALE

IL DIRETTORE TECNICO GENERALE E PROGETTISTA:

ORDINE DEGLI INGEGNERI DELLA PROV. DI BOLZANO
Dott. Ing. CARLO COSTA
Nr. 891
INGENIEURKAMMER DER PROVINZ BOZEN