




PLANIMETRIA DI RILIEVO
SCALA 1:500

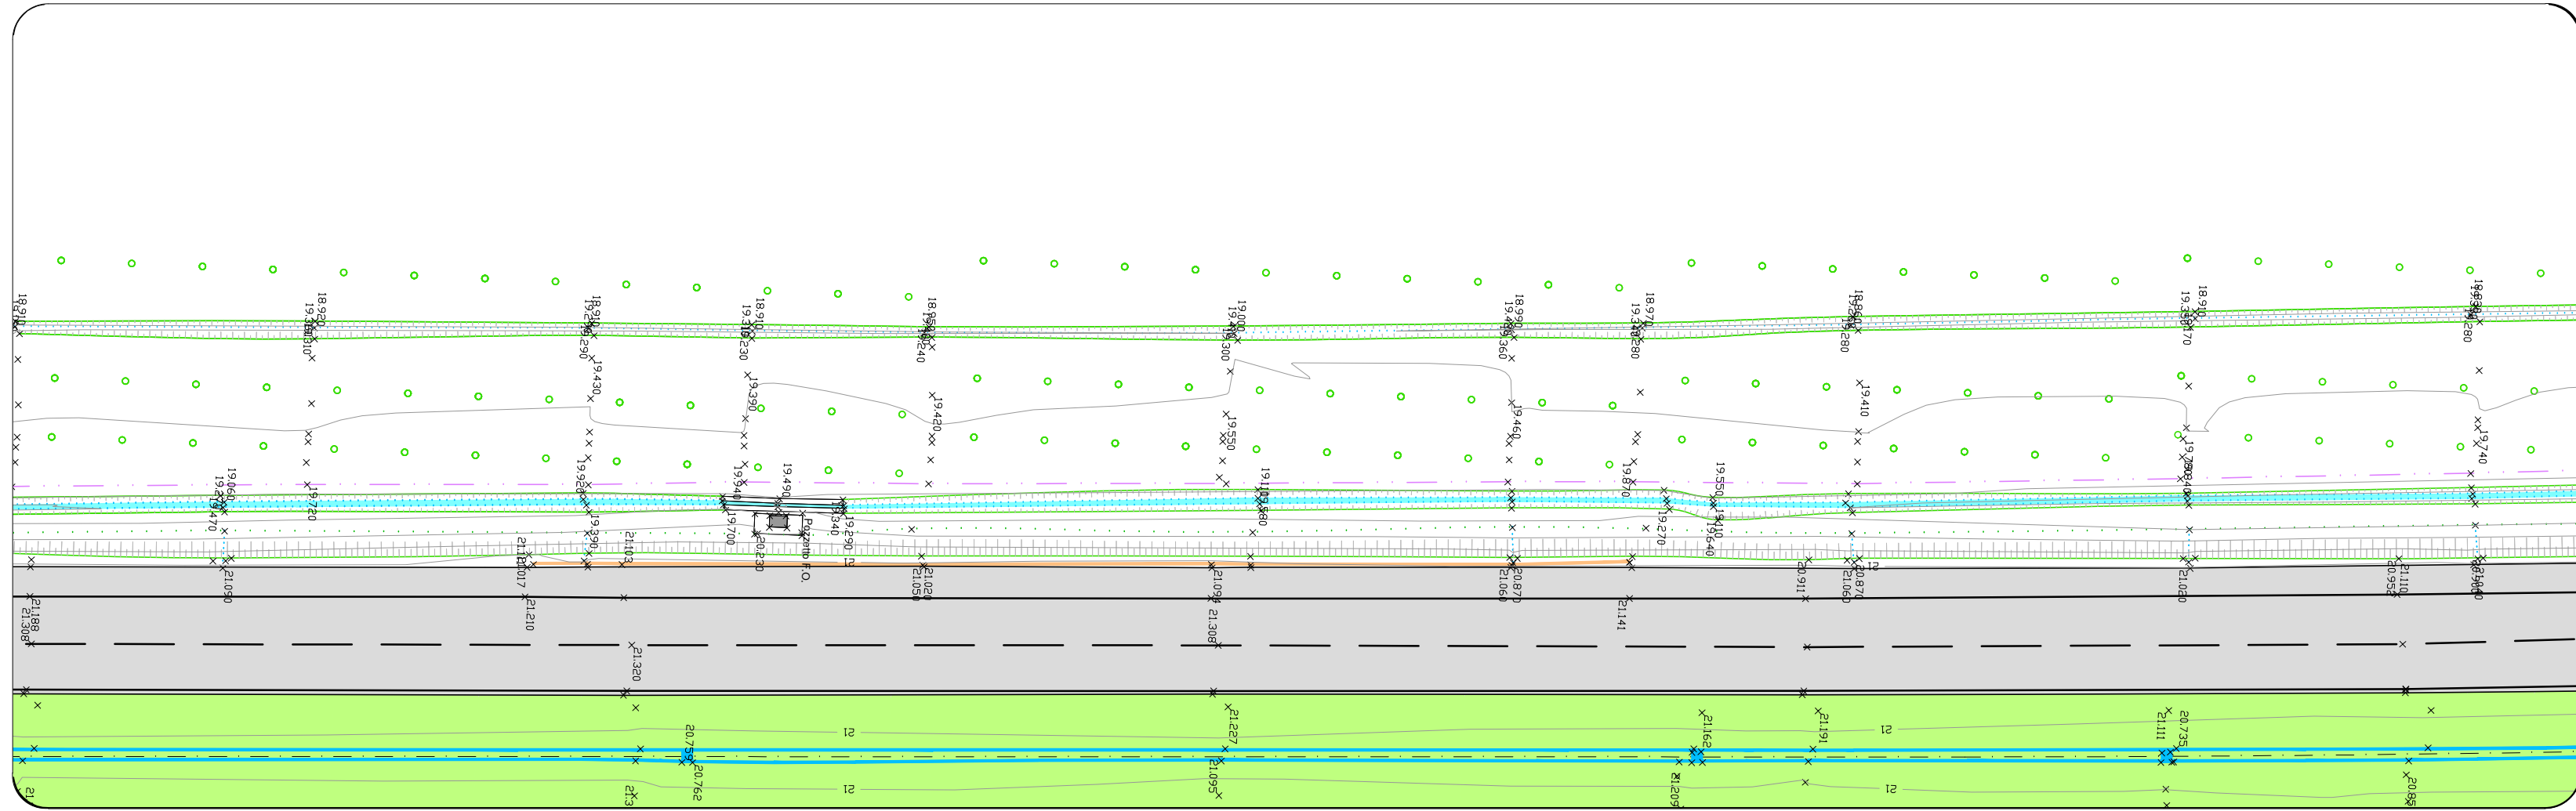

PLANIMETRIA DI PROGETTO
SCALA 1:500

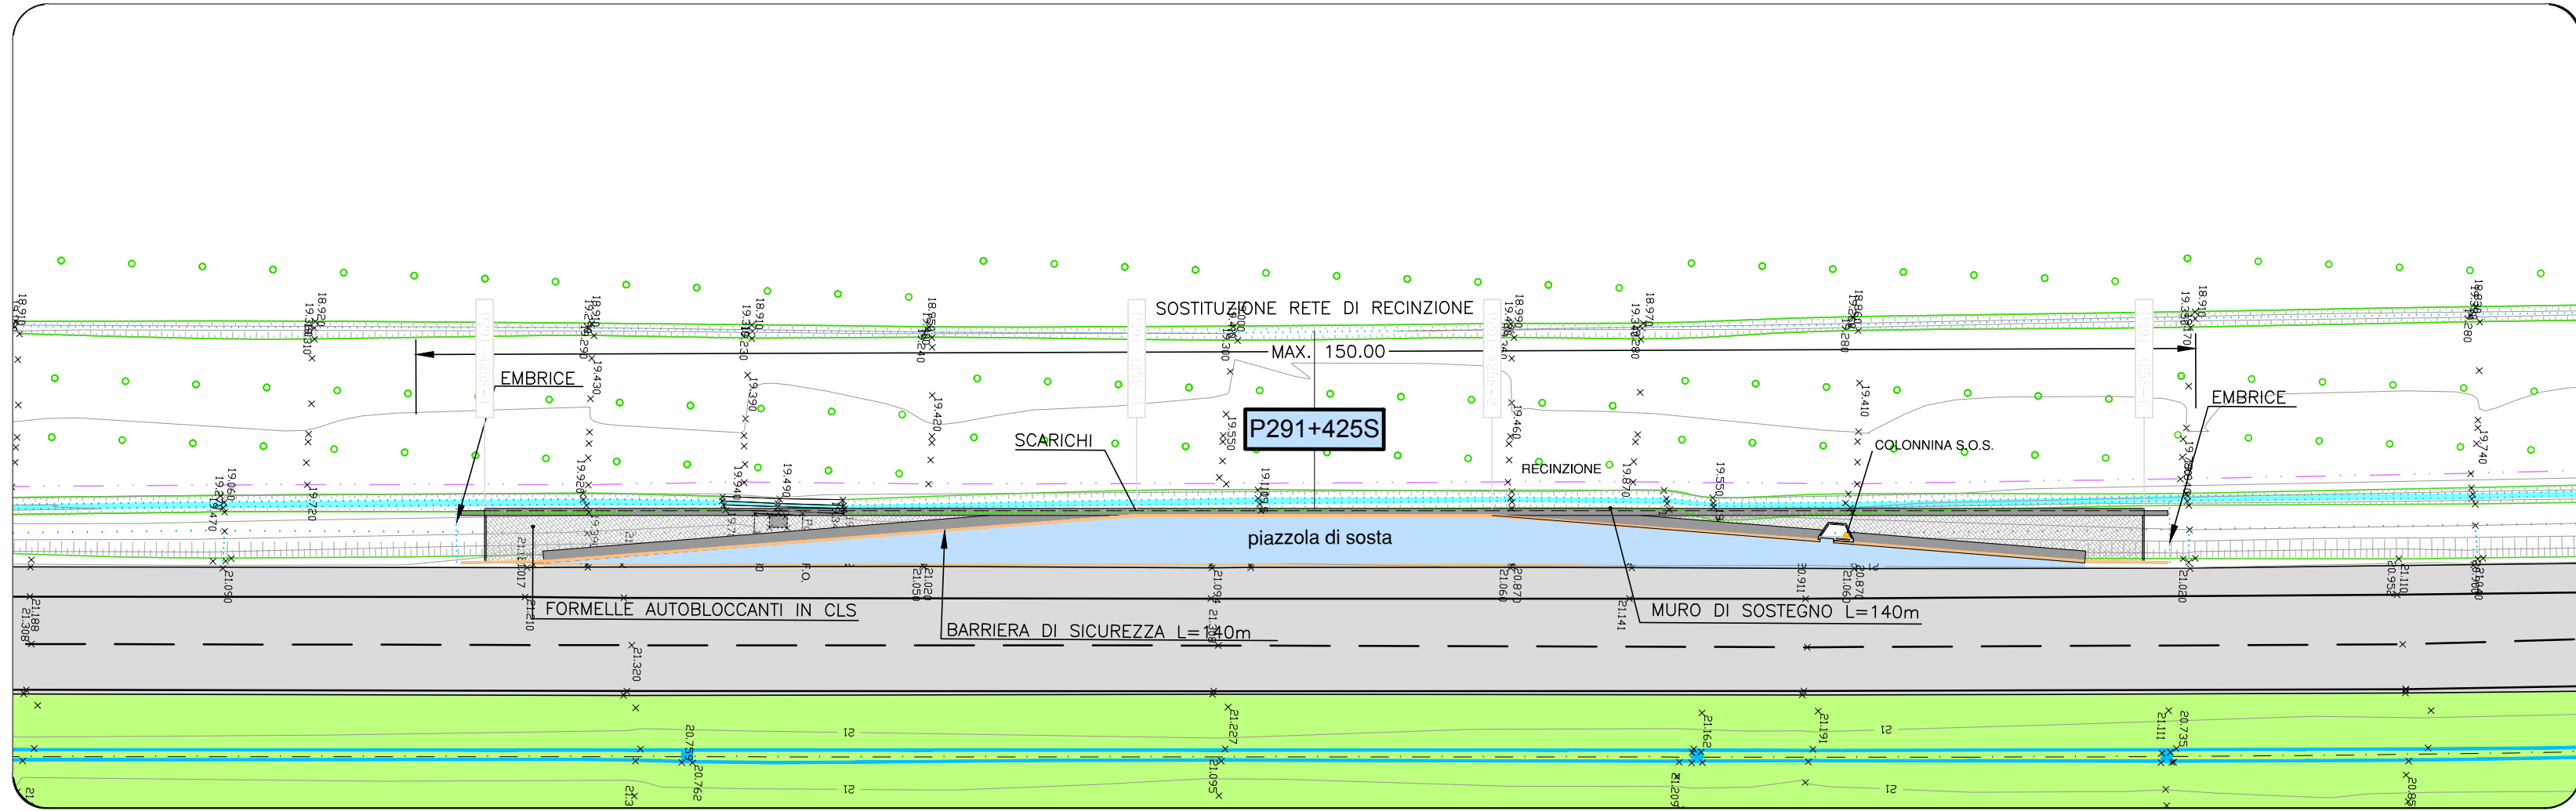


PROFILO LONGITUDINALE
SCALA 1:200

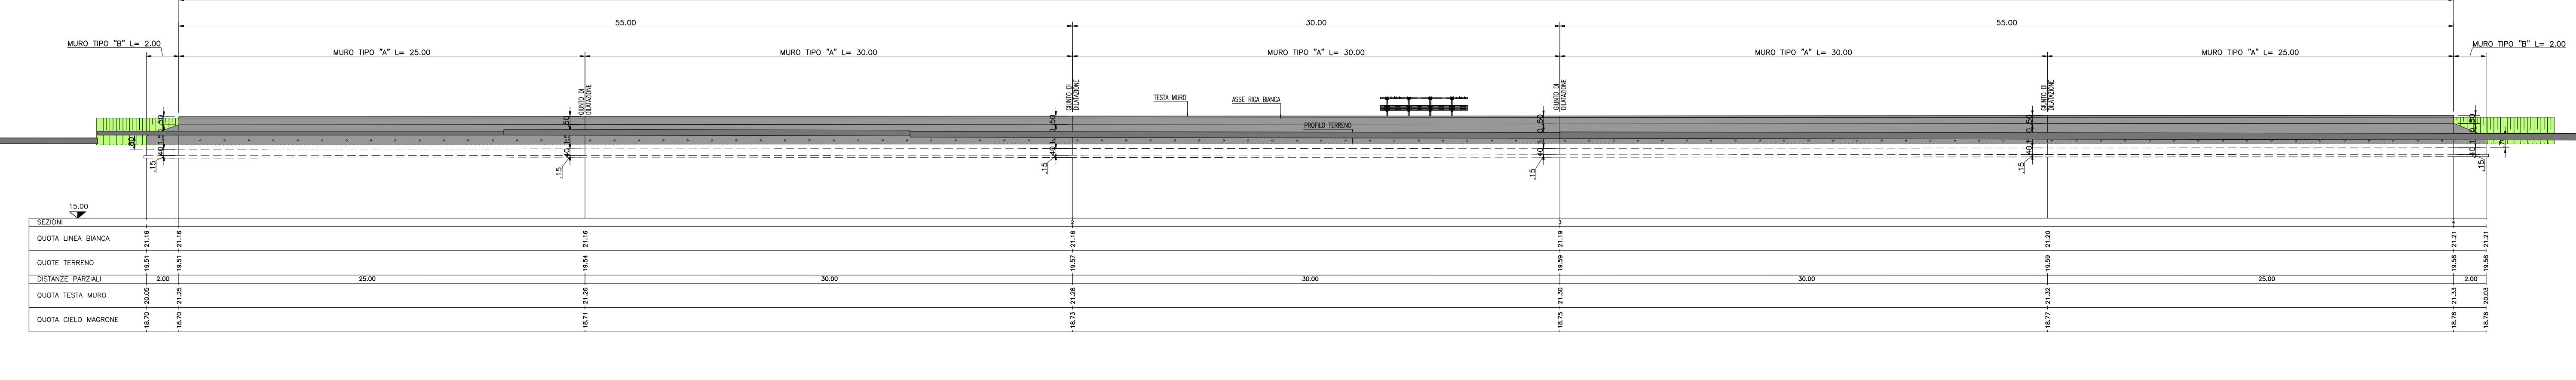


SEZIONI TRASVERSALI
SCALA 1:100

MOVIMENTI DI MATERIE	SEZ. 1	SEZ. 2	SEZ. 3	SEZ. 4
Scavo di sbancamento	3.85	3.94	4.49	4.94
Completamento del piano di posa	4.21	4.20	4.15	4.14
Fornitura di materiali idonei e sistemazione in fessato	4.68	4.50	4.74	4.79
Sistemazione terreno vegetale	0.36	0.35	0.38	0.36
PAVIMENTAZIONI				
Fondazione stradale in misto granulare stabilizzato	1.53	1.50	1.51	1.50
Conglomerato bituminoso per strato di base	0.00	0.79	0.79	0.00
Conglomerato bituminoso per strato di collegamento (binder)	0.00	4.39	4.40	0.00
Pavimentazione drenante e fotocassabile speciale	0.00	4.39	4.40	0.00
Pavimentazione in forme autobloccanti in c.a.	4.00	0.00	0.00	4.00
MURI IN C.A. E TERRE RINFORZATE				
Scavo di fondazione	0.99	1.14	0.88	0.75
Cong. cementizio per opere di fondazione	0.39	0.39	0.39	0.39
Cong. cementizio per opere in c.a. tipo "a" di terreno	1.82	1.82	1.82	1.82
Casseroforme	4.79	4.79	4.79	4.79


SEZIONE 1
PROGR. 0.00
PARZ. 0.00

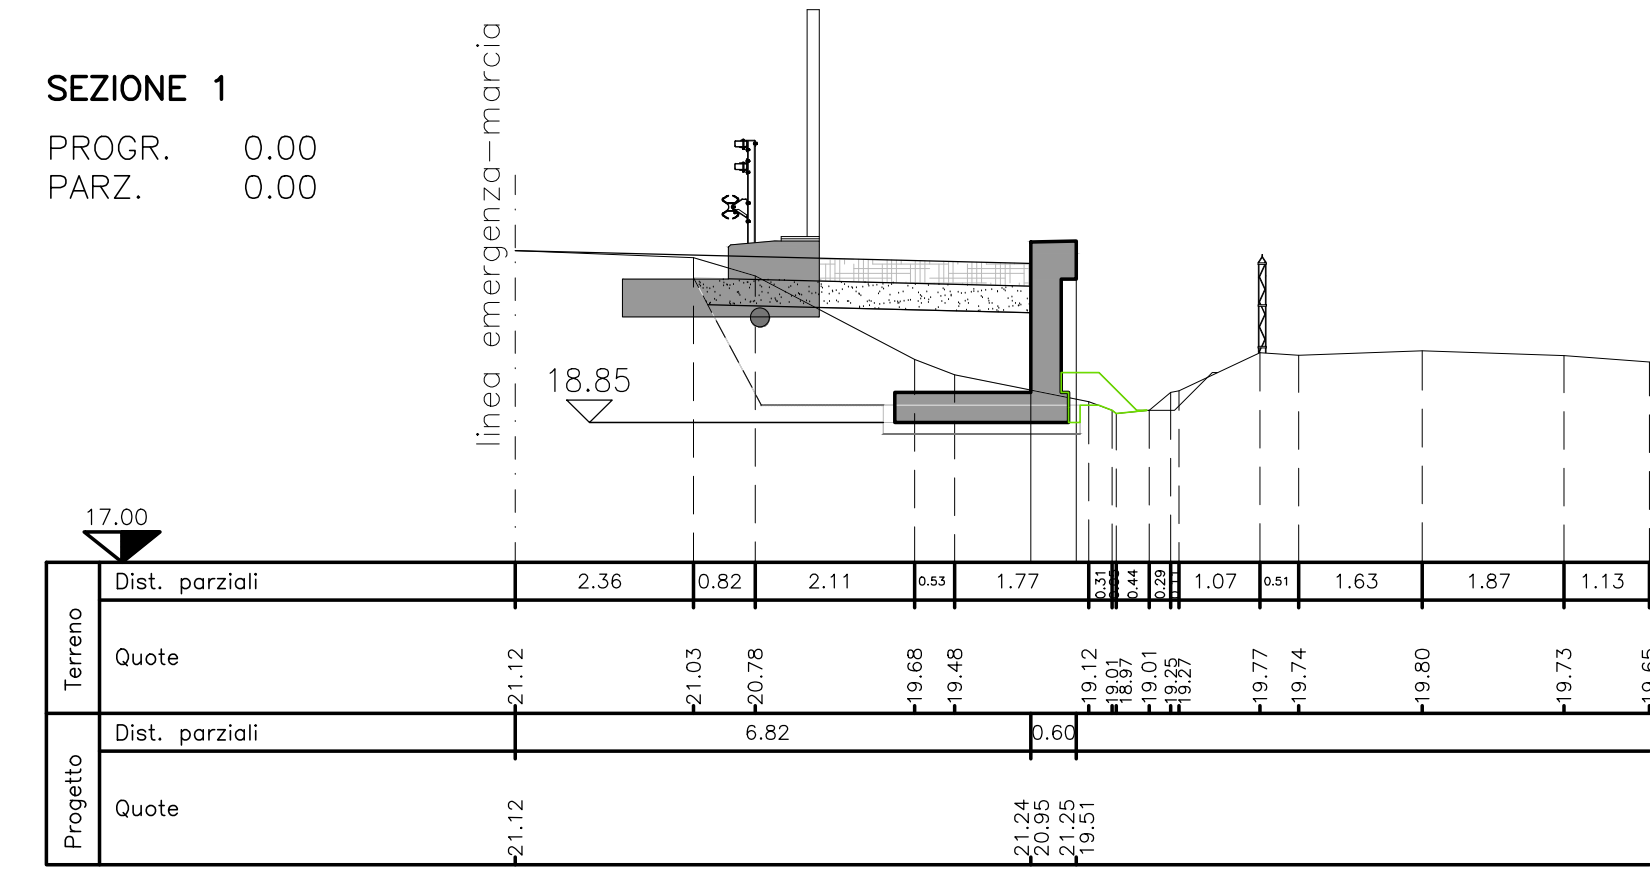


SEZIONE 2
PROGR. 55.00
PARZ. 55.00

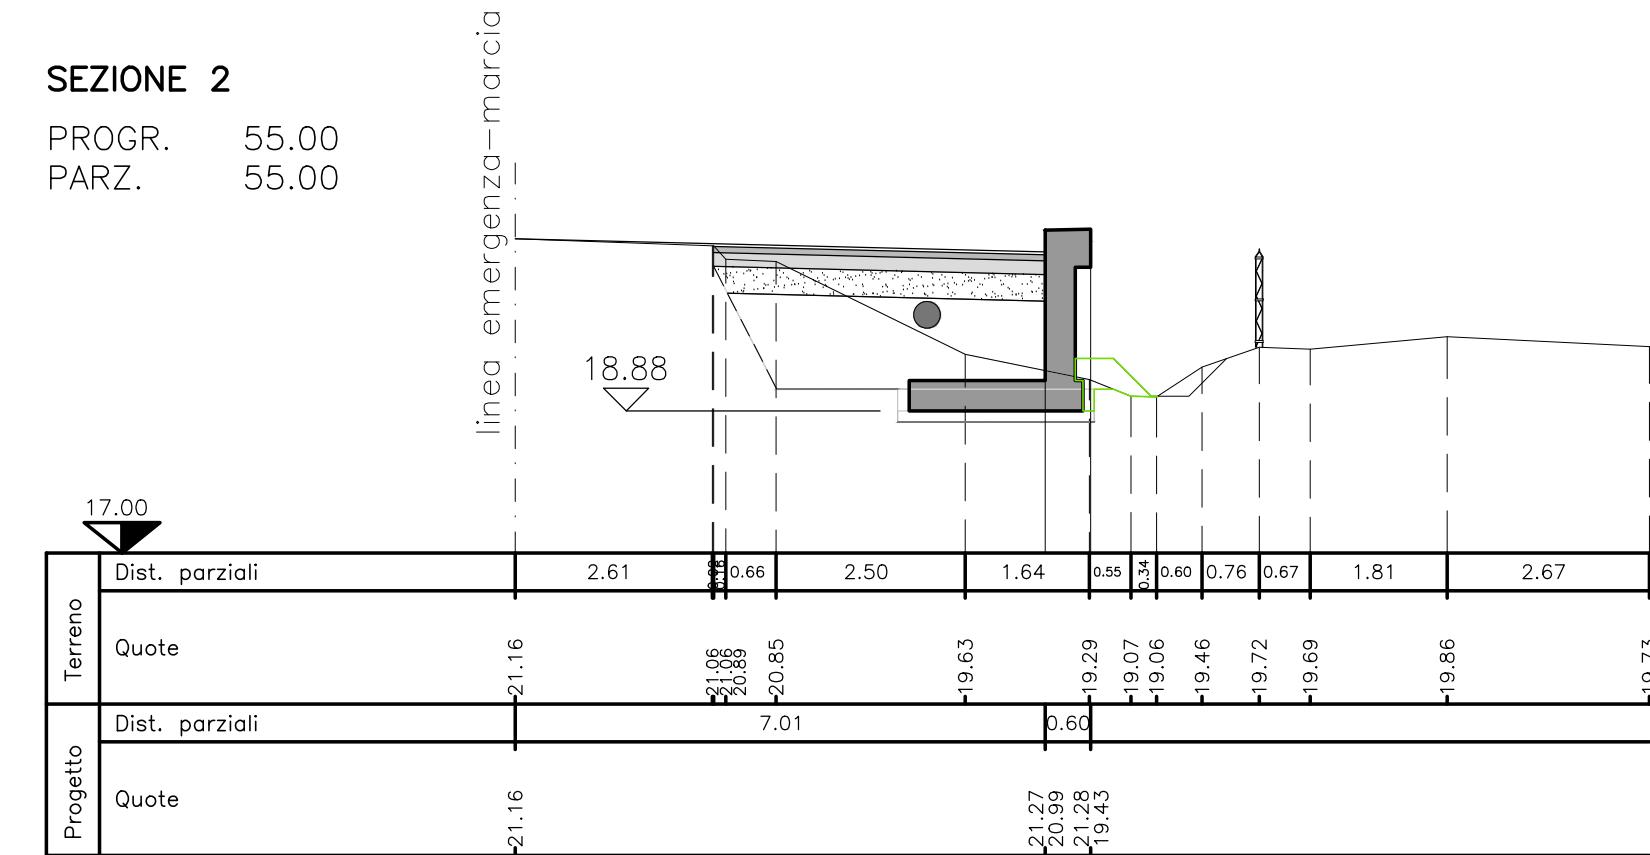

SEZIONE 3
PROGR. 85.00
PARZ. 30.00

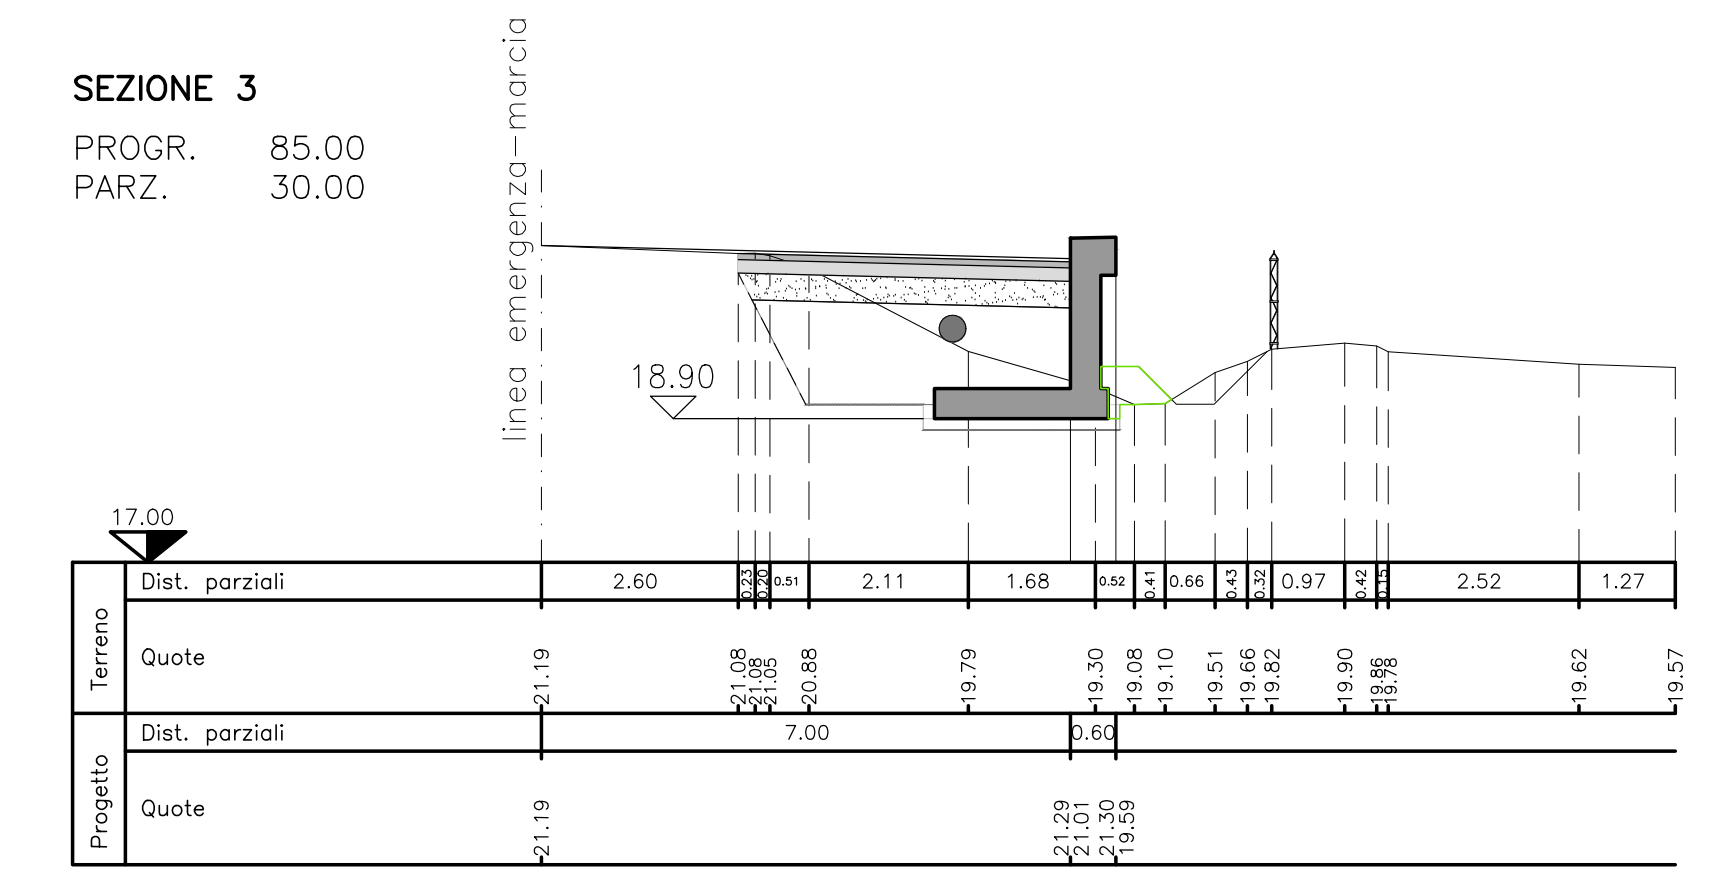

SEZIONE 4
PROGR. 140.00
PARZ. 55.00

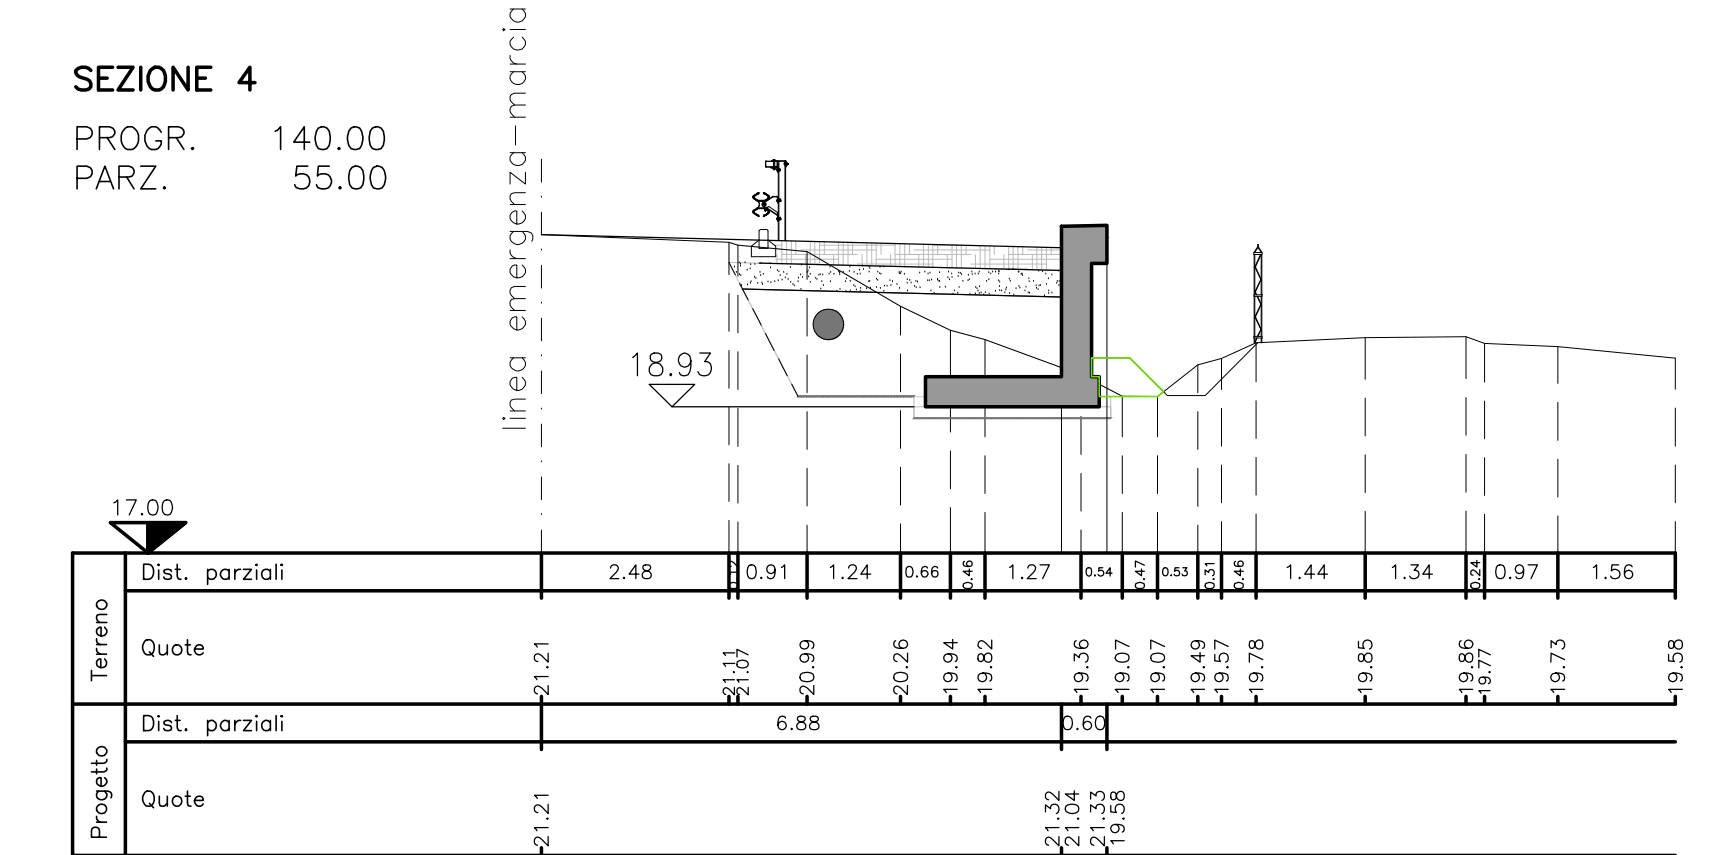

SOCIETA' PER AZIONI AUTOSTRADA DEL BRENNERO - TRENTO

ORDINE DEGLI INGEGNERI DELLA PROV. DI TRENTO
dot.ing. ROBERTO BOSETTI
INSCRIZIONE ALBO N° 1027

IL RESPONSABILE DEL PROCESSIONE
dot. ing. Roberto Bosetti


autostrada del brennero

PROGETTO DEFINITIVO PER LA REALIZZAZIONE DELLA TERZA CORSIA NEL TRATTO COMPRESO TRA VERONA NORD (KM 223) E L'INTERSEZIONE CON L'AUTOSTRADA A1 (KM 314)

B	LOTTO 3 - da Nogare Rocca (km 246+185) a Campogalliano (km 312+200)
6.4.40.	PIAZZOLE DI SOSTA Piazzole in carreggiata Sud Piazzola P291+425S

0	MAR. 2021	EMISSIONE	A. SARZI	M. ZINI	C. COSTA
REVISIONE:	DATA:	DESCRIZIONE:	REDAZIONE:	VERIFICA:	APPROVAZIONE:

LUGLIO 2009
NUMERO PROGETTO:
31/09

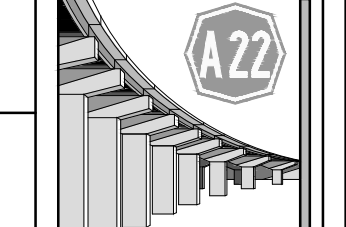

DIREZIONE TECNICA GENERALE

ORDINE DEGLI INGEGNERI DELLA PROV. DI BOLZANO
N° 991
INGENIEURKAMMER DER PROVINZ BOZEN