




**PLANIMETRIA DI RILIEVO**

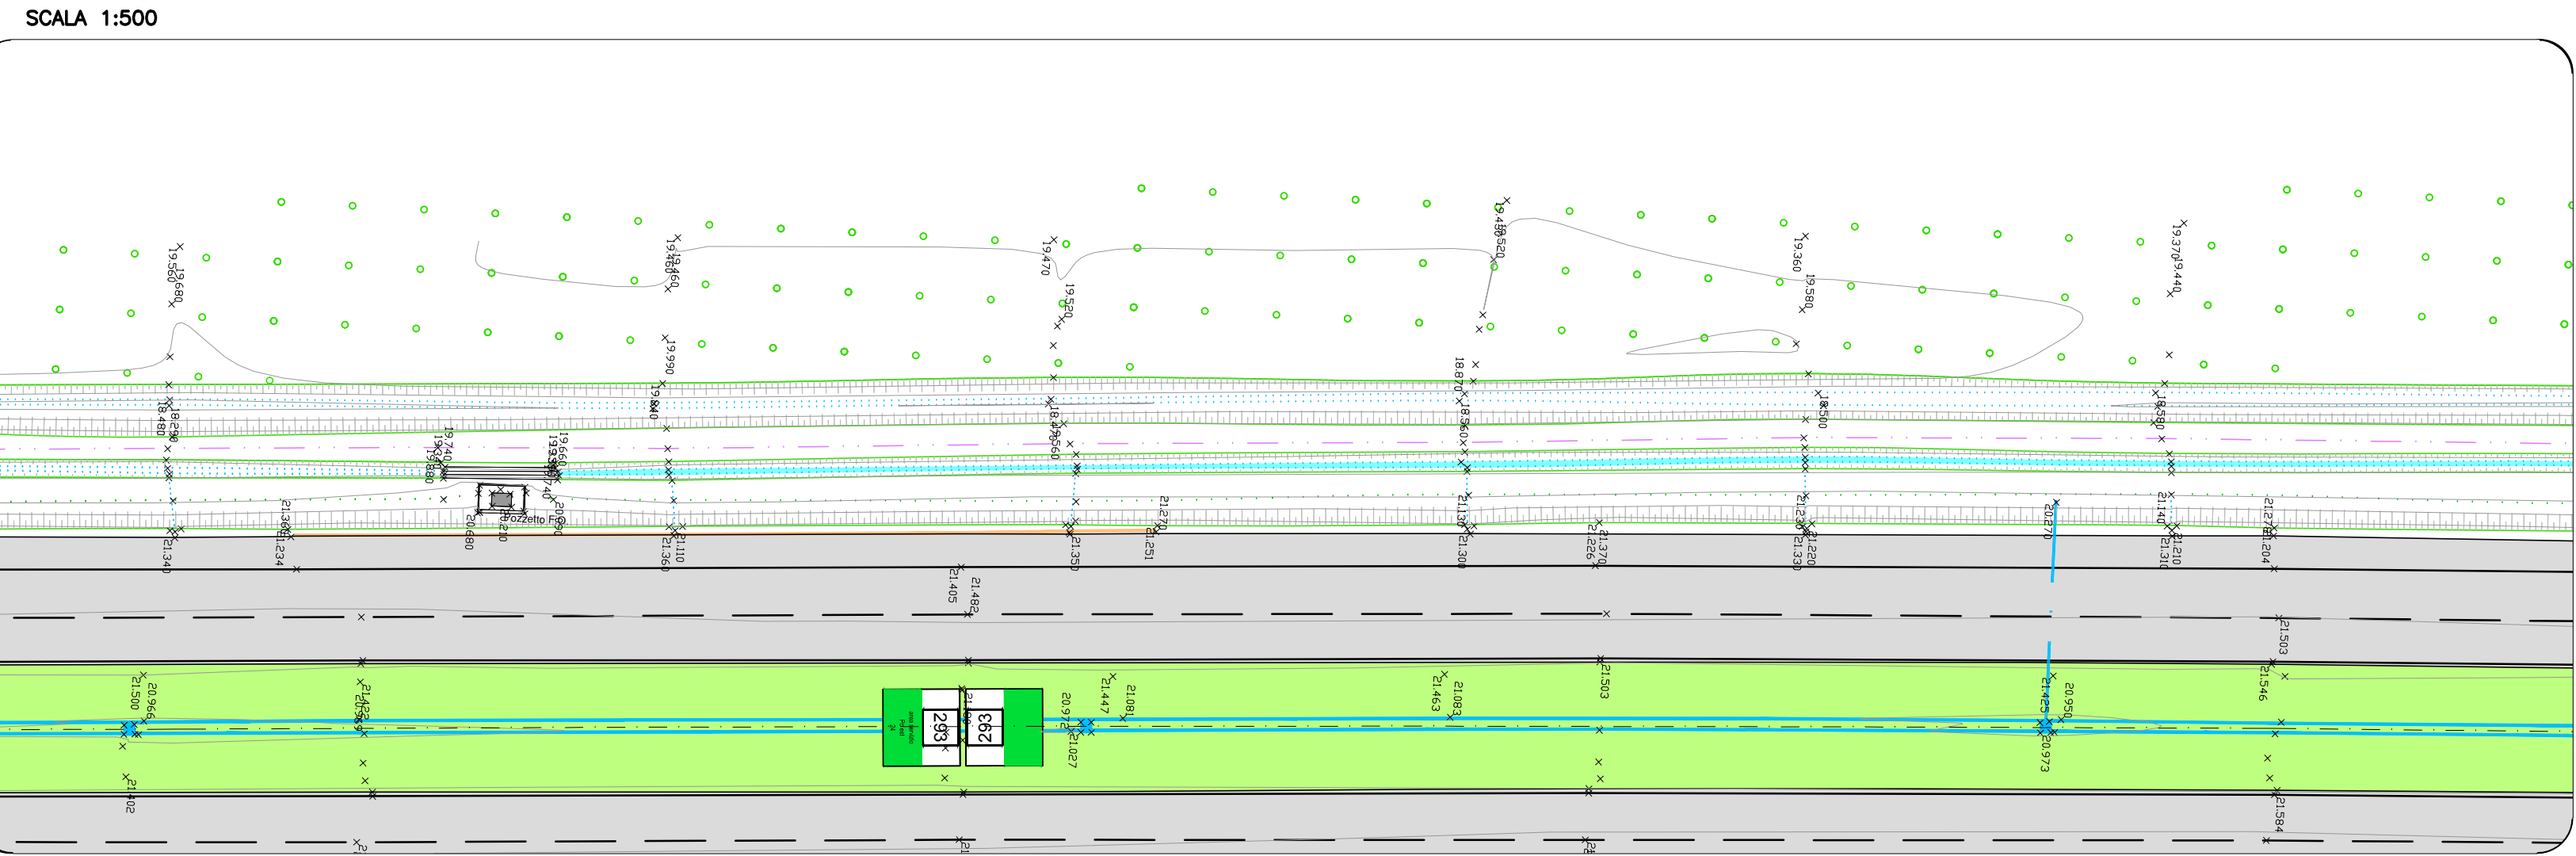

**PLANIMETRIA DI PROGETTO**

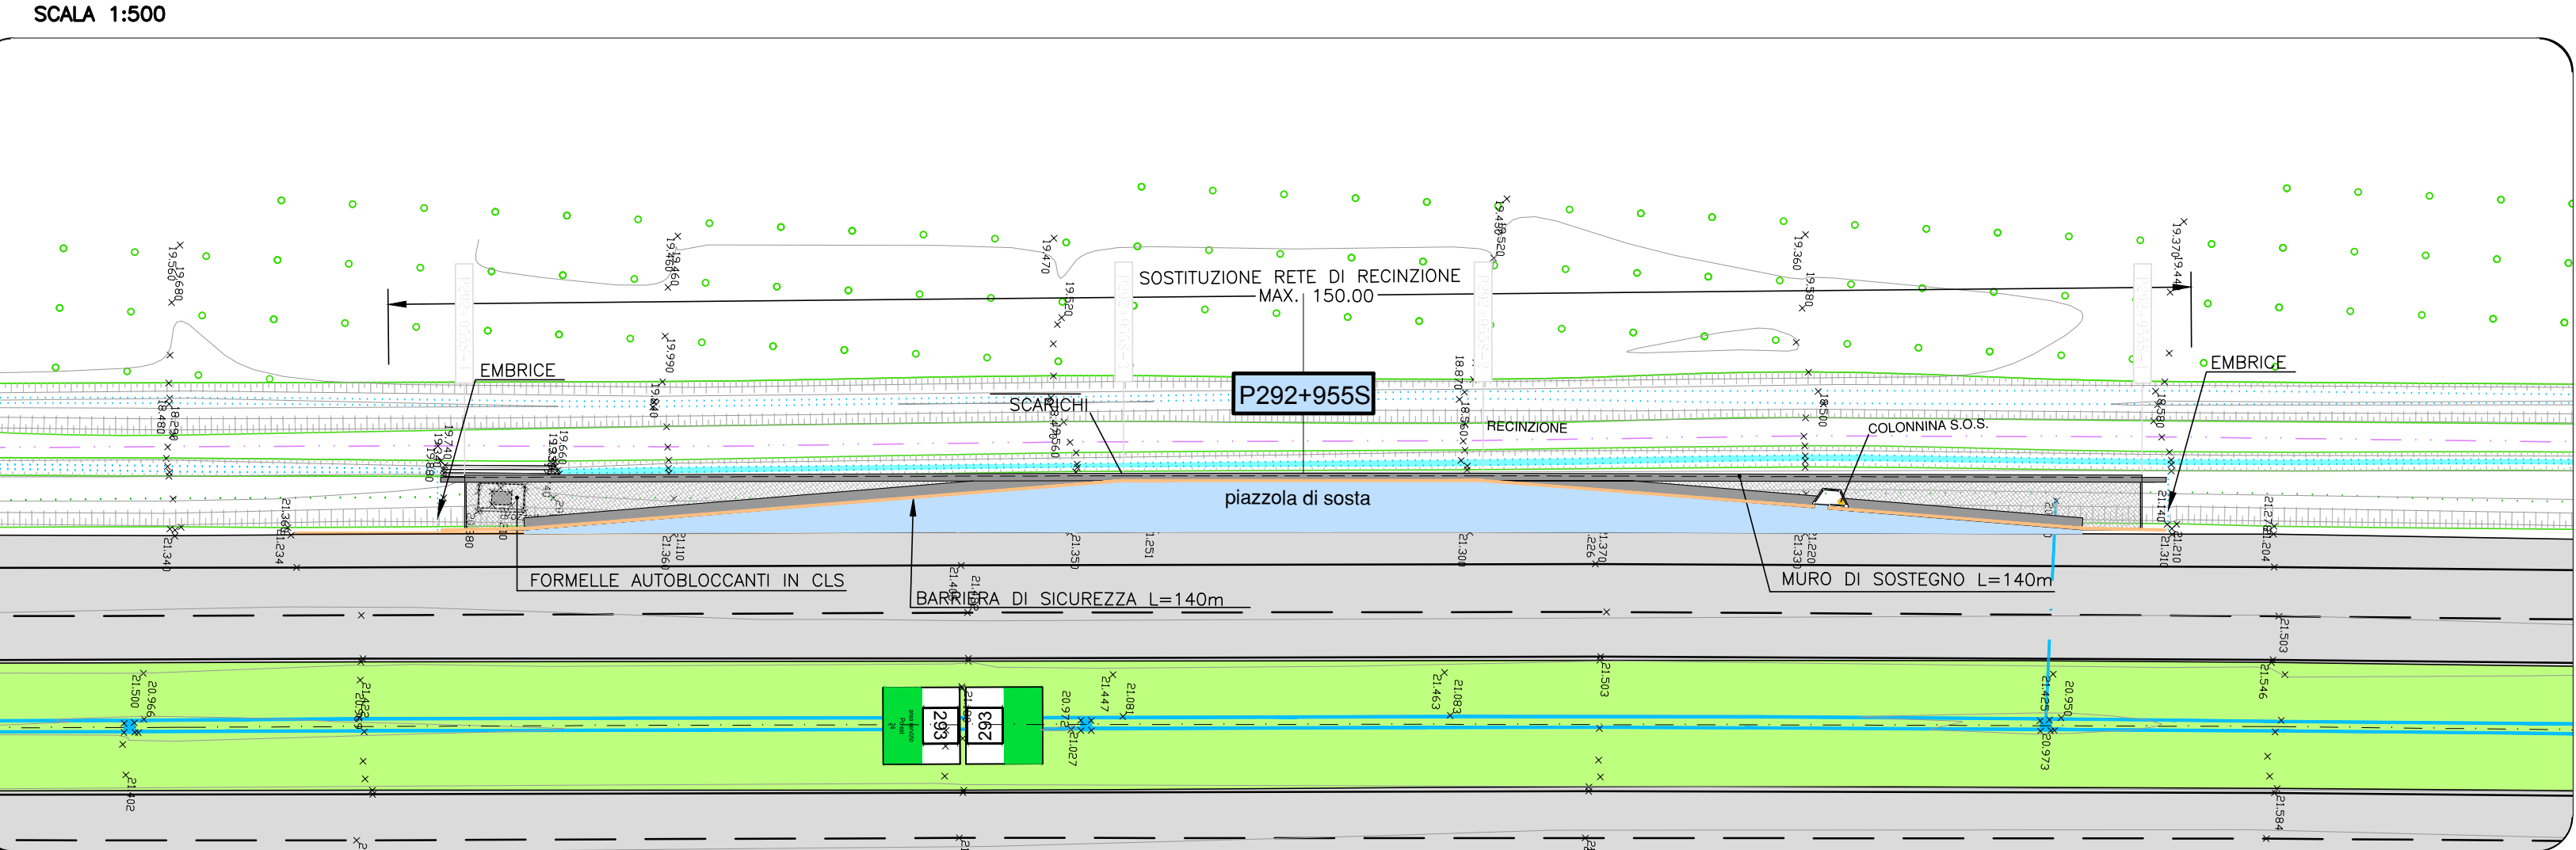

**PROFILO LONGITUDINALE**

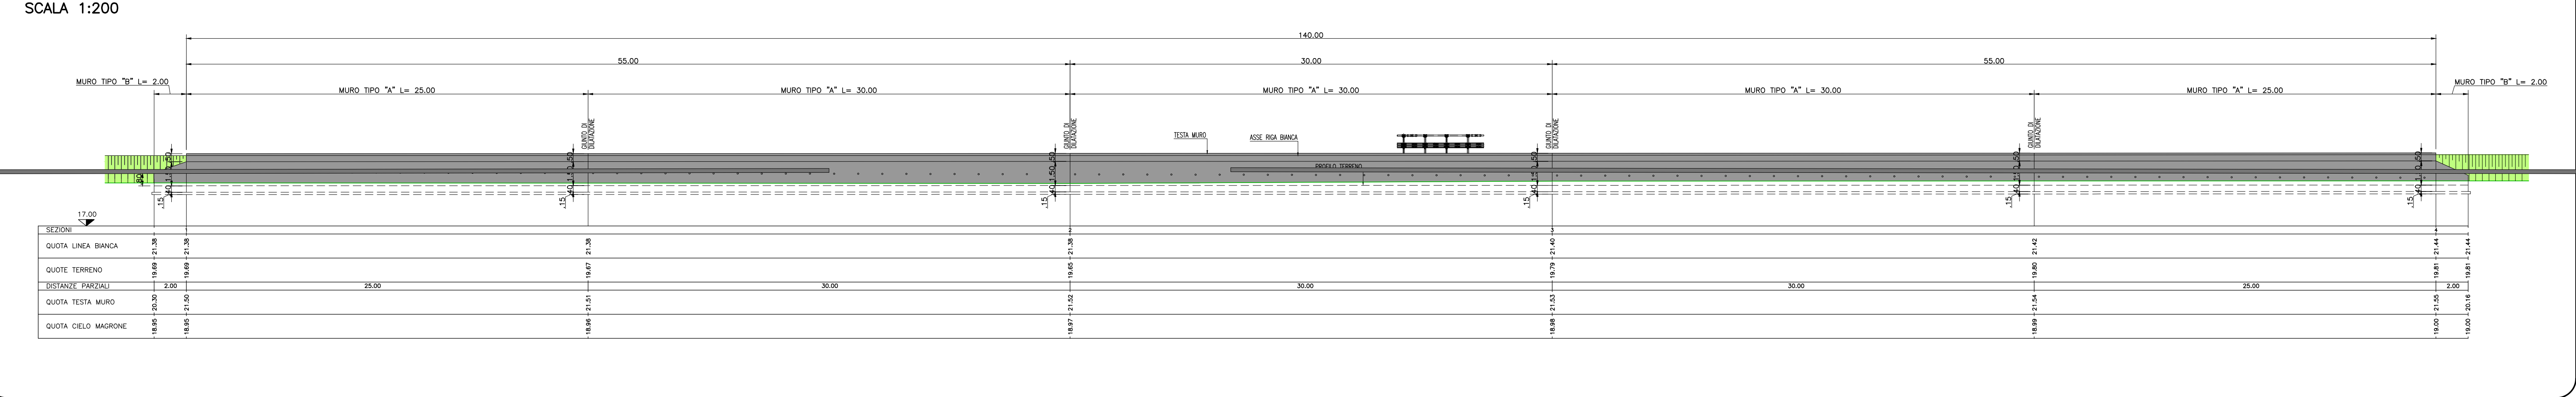


**SEZIONI TRASVERSALI**

SCALA 1:100

MOVIMENTI DI MATERIE	SEZ. 1	SEZ. 2	SEZ. 3	SEZ. 4
Scavo di sbarramento	0,00	3,88	3,73	4,36
Completamento del piano di posa	0,00	4,18	4,13	4,09
Fornitura di materiali idonei e sistemazione in sito	0,00	4,14	4,22	4,49
Sistemazione terreno vegetale	0,00	0,39	0,42	0,41
<b>PAVIMENTAZIONI</b>				
Fondazione stradale in misto granulare stratificato	0,00	1,48	1,47	1,48
Completamento bituminoso per strato di base	0,00	0,00	0,77	0,78
Completamento bituminoso per strato di collegamento (binder)	0,00	0,00	4,28	4,31
Pavimentazione drenante e fonoassorbente speciale	0,00	0,00	4,28	4,31
Ripavimentazione in forme autobloccanti in cls	0,00	4,00	0,00	0,00
<b>MURI IN C.A. E TERRE RINFORZATE</b>				
Scavo di fondazione	0,00	1,55	1,26	0,93
Cong. cementizio per opere di fondazione (Rc = 25 N/mm²)	0,00	0,39	0,39	0,39
Cong. cementizio per opere in c.a. (Rc = 25 N/mm²)	0,00	1,82	1,82	1,82
Cassellone	0,00	4,79	4,79	4,79


**SEZIONE 1**

PROGR. 0,00  
PARZ. 0,00

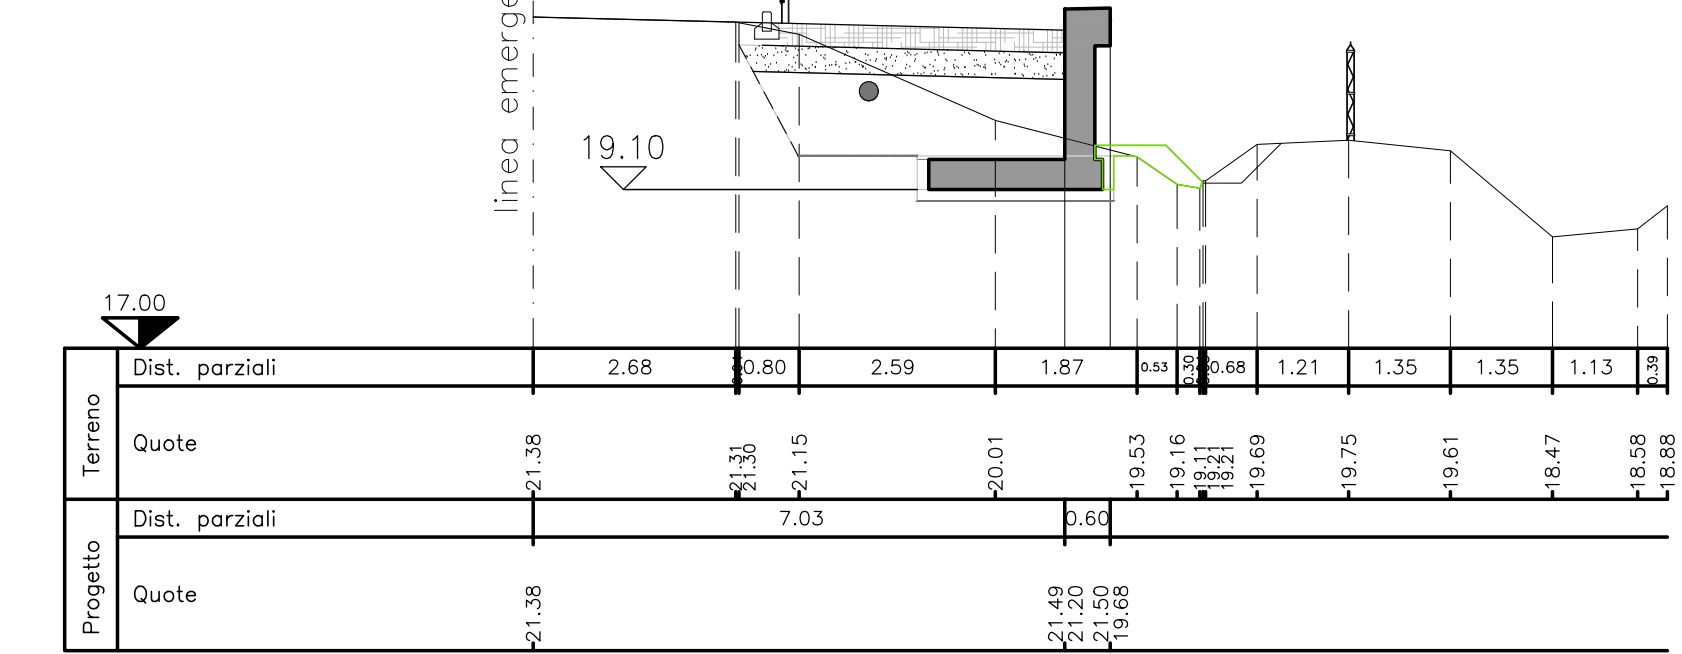


**SEZIONE 2**

PROGR. 54,98  
PARZ. 54,98

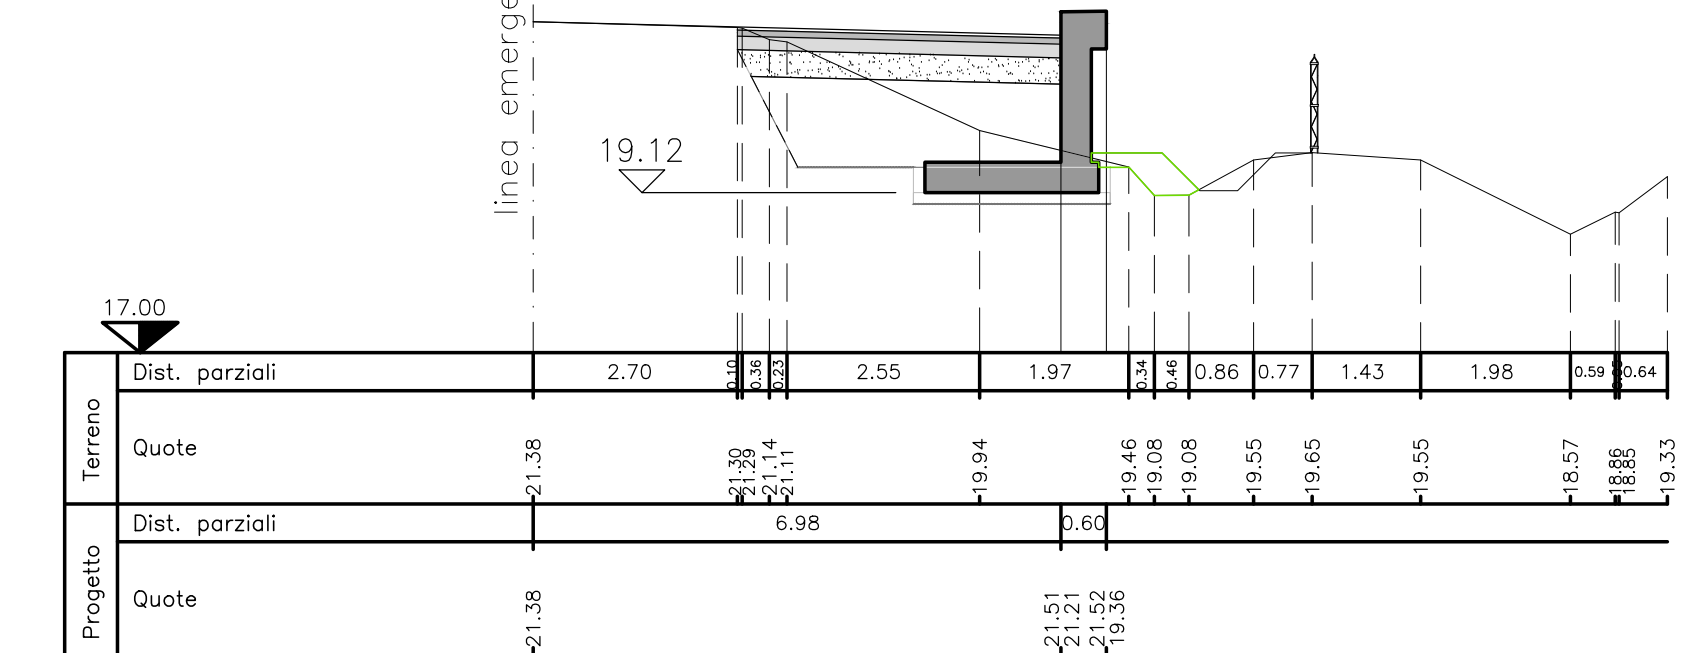


**SEZIONE 3**

PROGR. 84,98  
PARZ. 30,00

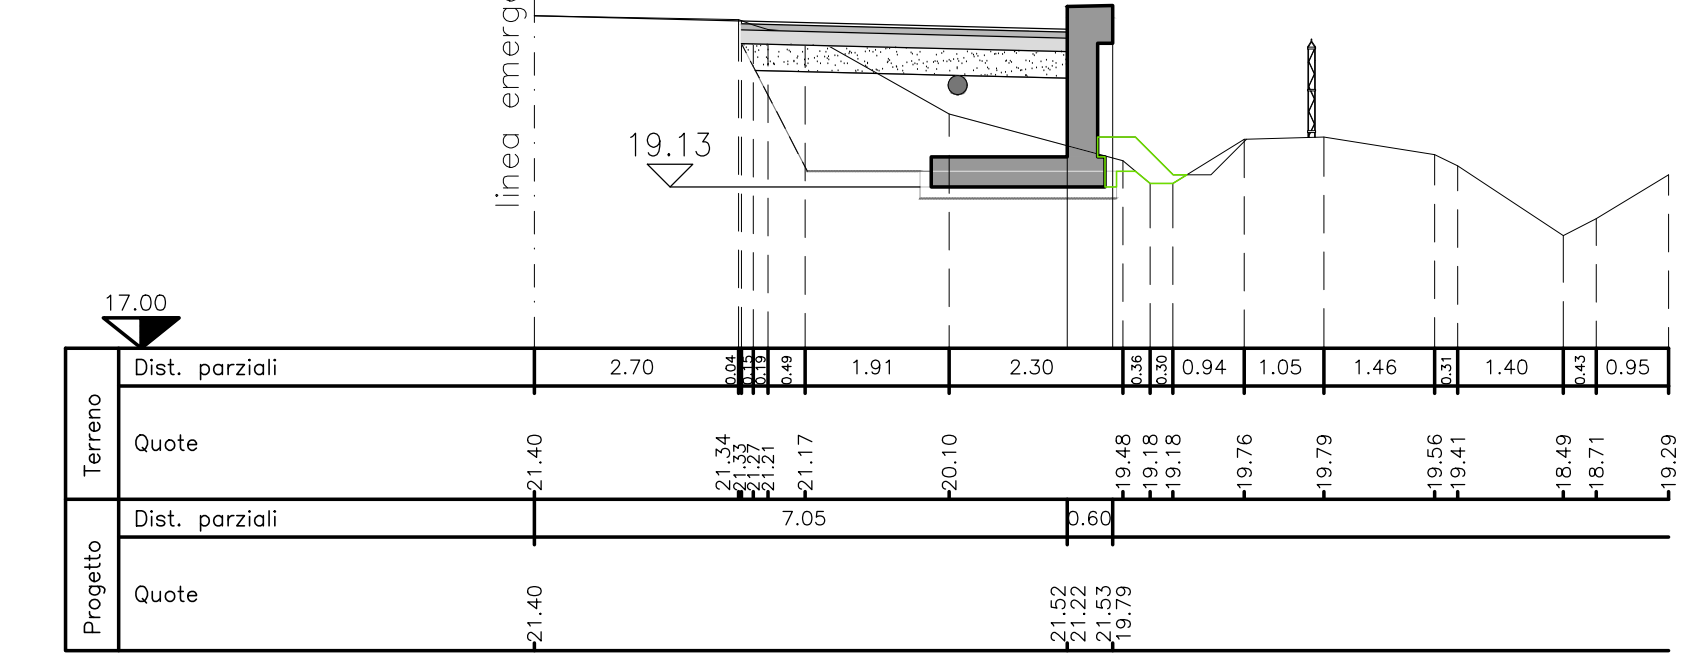

**SEZIONE 4**

PROGR. 139,96  
PARZ. 54,98

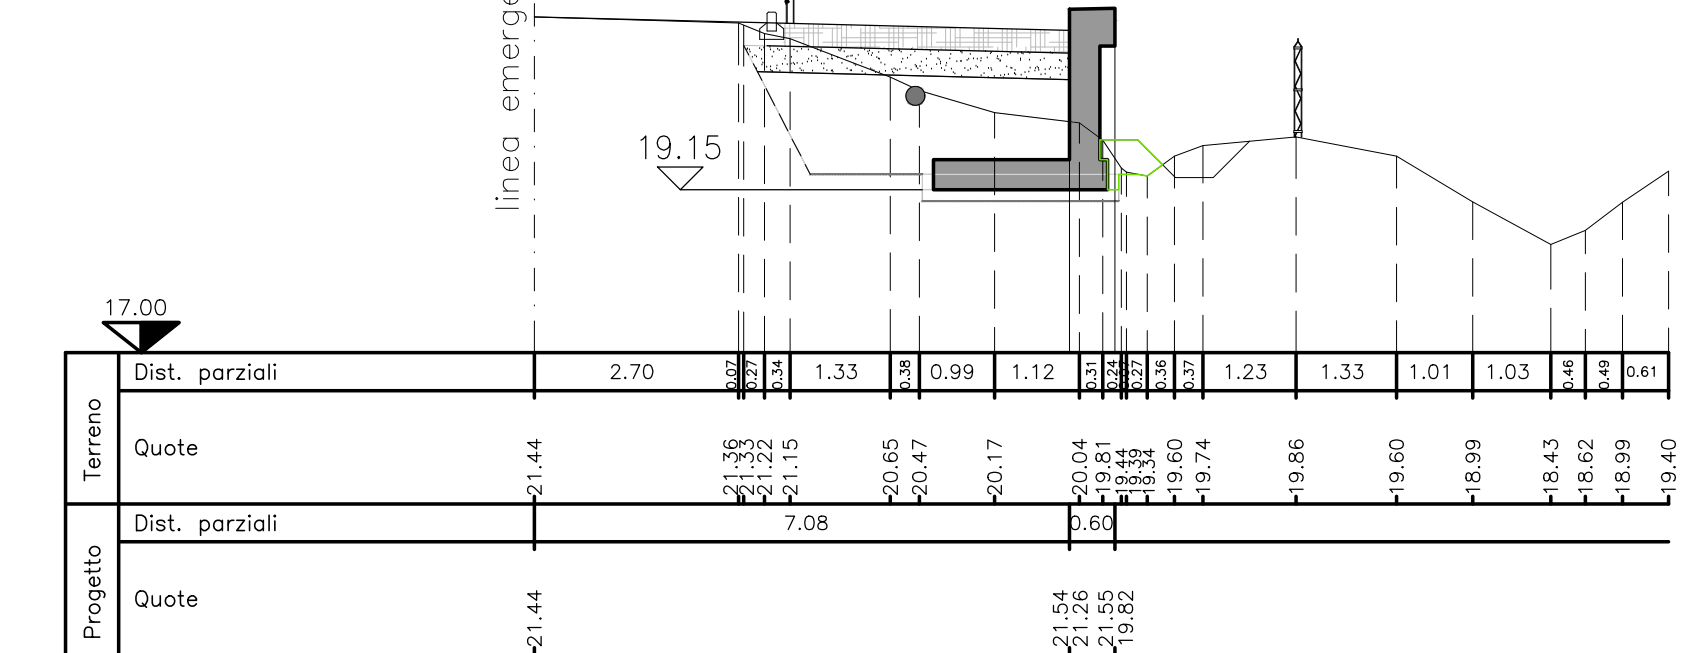

SOCIETA' PER AZIONI AUTOSTRADA DEL BRENNERO - TRENTO

ORDINE DEGLI INGEGNERI DELLA PROV. DI TRENTO  
dott.ing. ROBERTO BOSETTI  
INSCRIZIONE ALBO N° 1027

IL RESPONSABILE DEL PROCEDIMENTO  
dott. ing. Roberto Bosetti

**autostrada del brennero**

PROGETTO DEFINITIVO PER LA REALIZZAZIONE DELLA TERZA CORSIA NEL TRATTO COMPRESO TRA VERONA NORD (KM 223) E L'INTERSEZIONE CON L'AUTOSTRADA A1 (KM 314)

**B** LOTTO 3 - da Nogarele Rocca (km 246+185) a Campogalliano (km 312+200)

6.4.42. PIAZZOLE DI SOSTA  
Piazzole in carreggiata Sud  
Piazzola P292-955S

REVISIONE:	0	MAR. 2021	EMMISSIONE:	A. SARZI	M. ZINI	C. COSTA
DATA:	PROGETTO:	VERIFICA:	DESCRIZIONE:	REDAZIONE:	VERIFICA:	APPROVAZIONE:

LUGLIO 2009  
NUMERO PROGETTO: 31/09

**DIREZIONE TECNICA GENERALE**

ORDINE DEGLI INGEGNERI DELLA PROV. DI BOLZANO  
dott. ing. CARLO COSTA  
N. 991  
INGENIEURKAMMER DER PROVINZ BOZEN