




PLANIMETRIA DI RILIEVO
SCALA 1:500

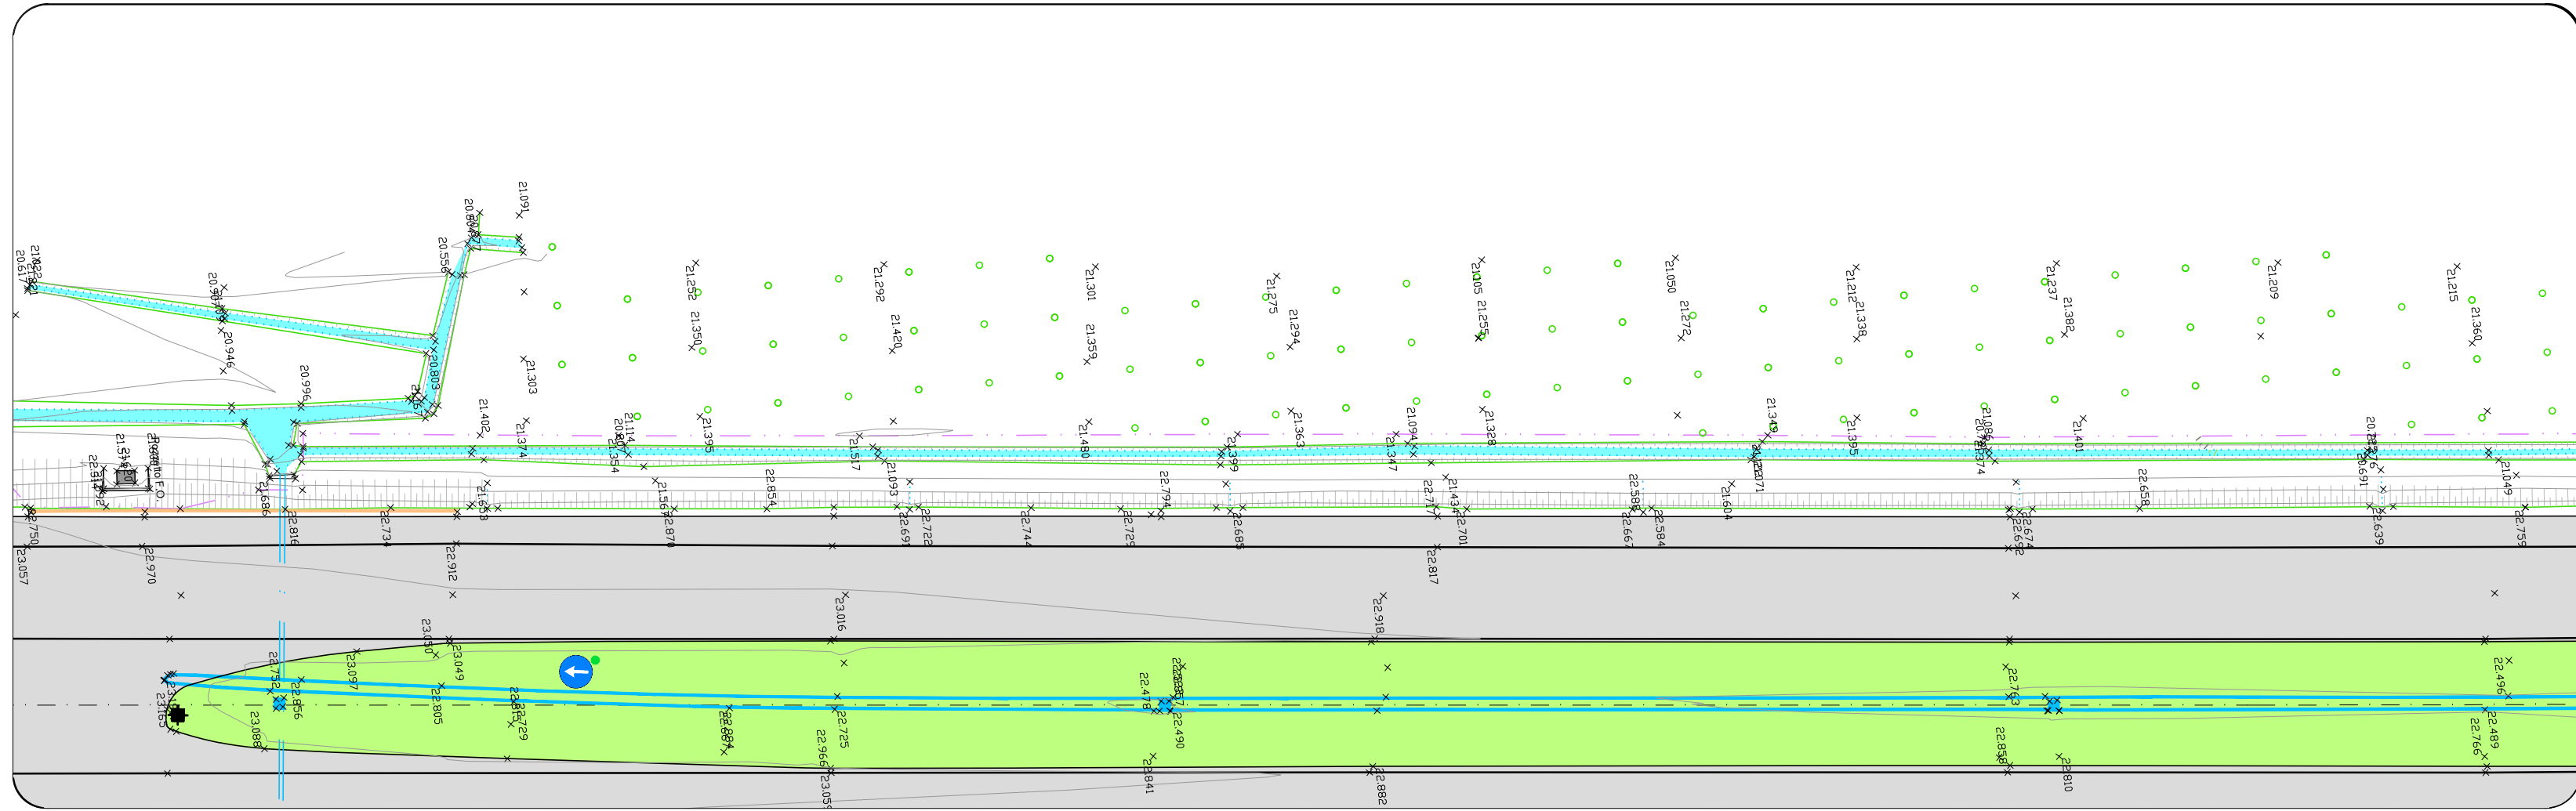

PLANIMETRIA DI PROGETTO
SCALA 1:500

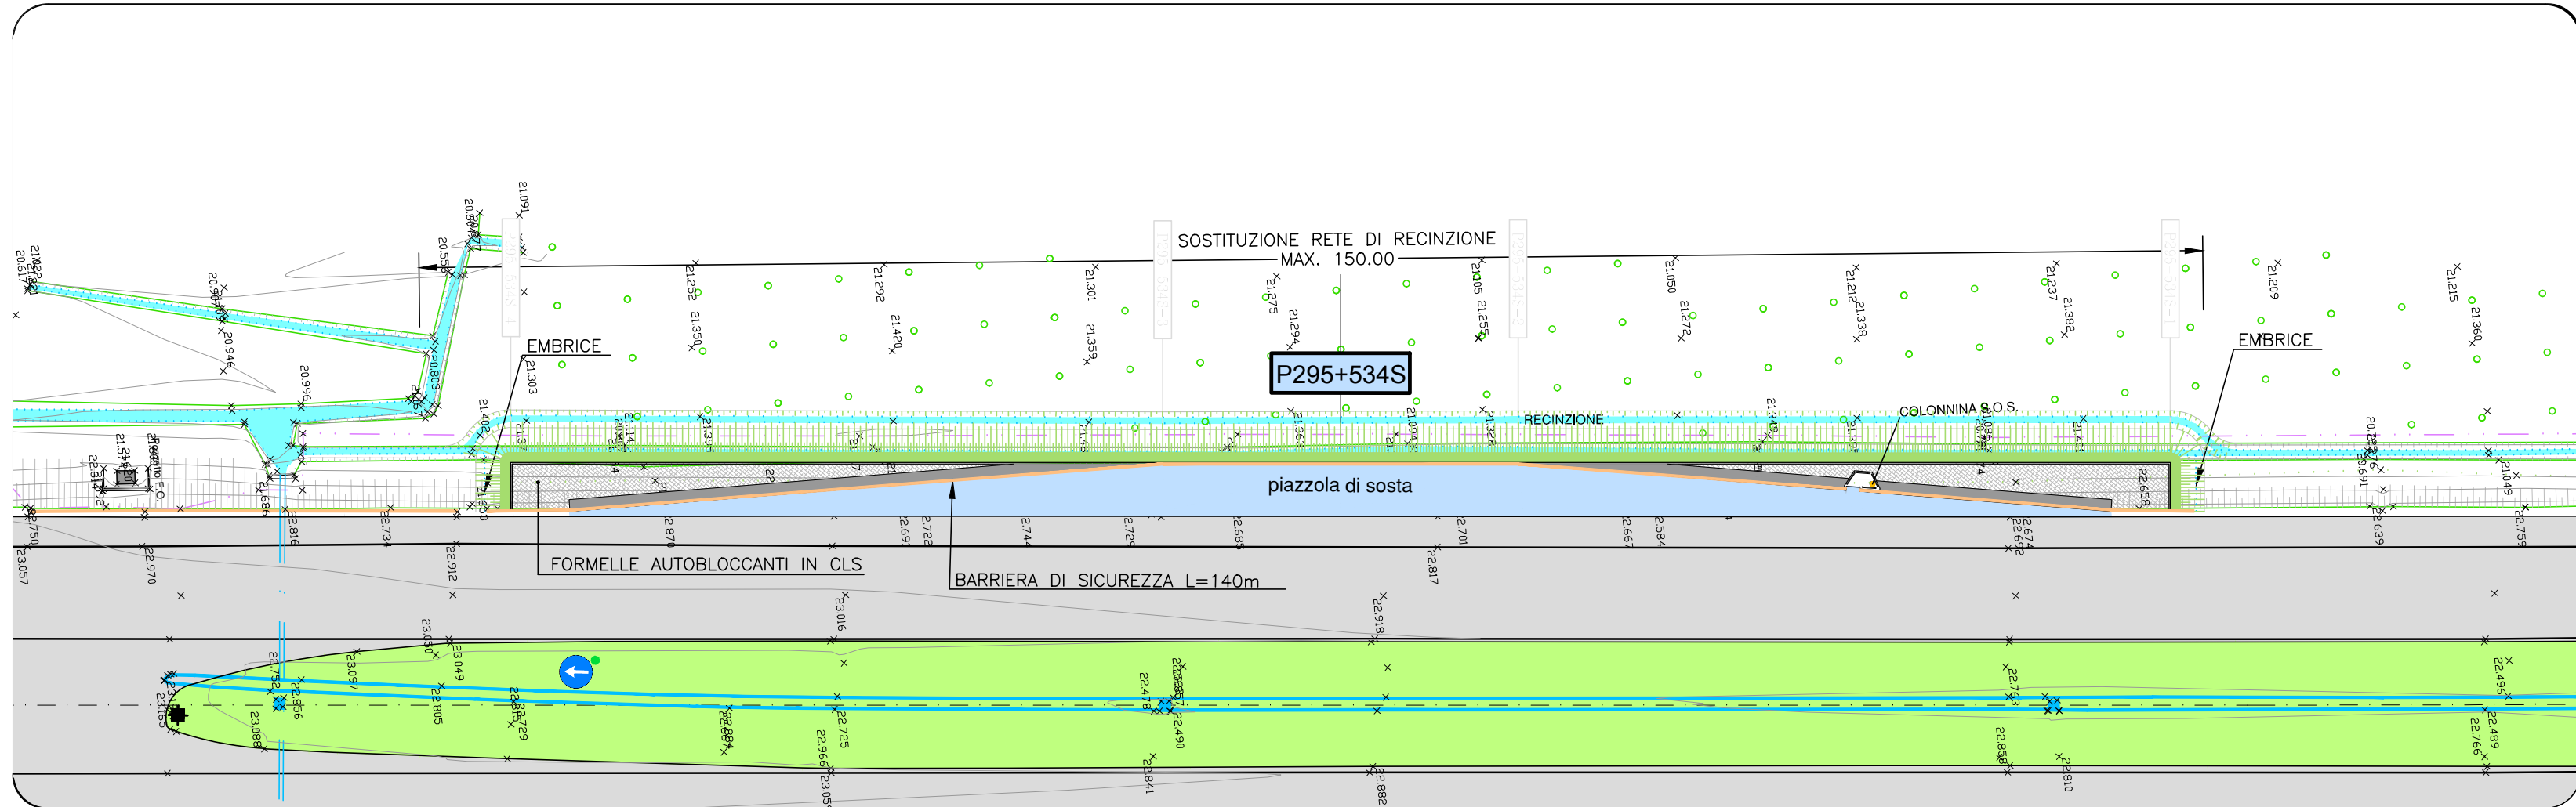


PROFILO LONGITUDINALE
SCALA 1:200

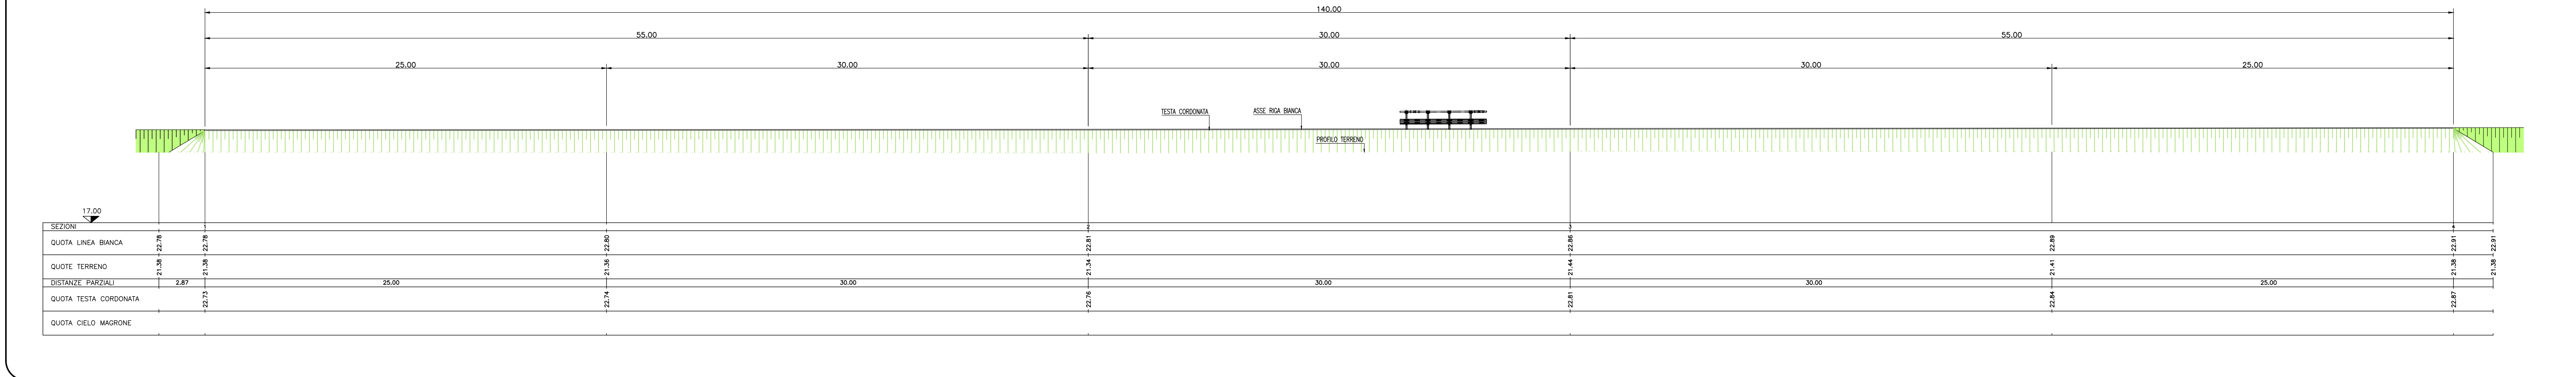


SEZIONI TRASVERSALI
SCALA 1:100

MOVIMENTI DI MATERIE	SEZ. 1	SEZ. 2	SEZ. 3	SEZ. 4
Scavo di stoccamento	0,70	6,53	6,45	6,45
Compattazione del piano di base	5,83	5,84	5,89	5,96
Fornitura di materiali isolati e sistemazione in rivesto	8,91	9,58	9,15	9,27
Sistemazione terreno vegetale	1,11	1,14	1,12	1,17
PAVIMENTAZIONI				
Fondazione strada in misto granulare stabilizzato	1,79	1,78	1,78	1,77
Conglomerato bituminoso per strato di base	0,00	0,80	0,80	0,00
Conglomerato bituminoso per strato di collegamento (binder)	0,00	4,33	4,31	0,00
Pavimentazione drenante e fonoassorbente agiata	0,00	4,39	4,37	0,00
Pavimentazione in formelle autobloccanti in cls	4,67	0,00	0,00	4,57
MURI IN C.A. E TERRE RINFORZATE				
Scavo di fondazione	0,00	0,00	0,00	0,00
Cong. cementizio per opere di fondazione (P&C > 10/100)	0,00	0,00	0,00	0,00
Cong. cementizio per opere in c.a. (P&C > 10/100)	0,00	0,00	0,00	0,00
Casseforme	0,00	0,00	0,00	0,00


SEZIONE 1
PROGR. 0,00
PARZ. 0,00

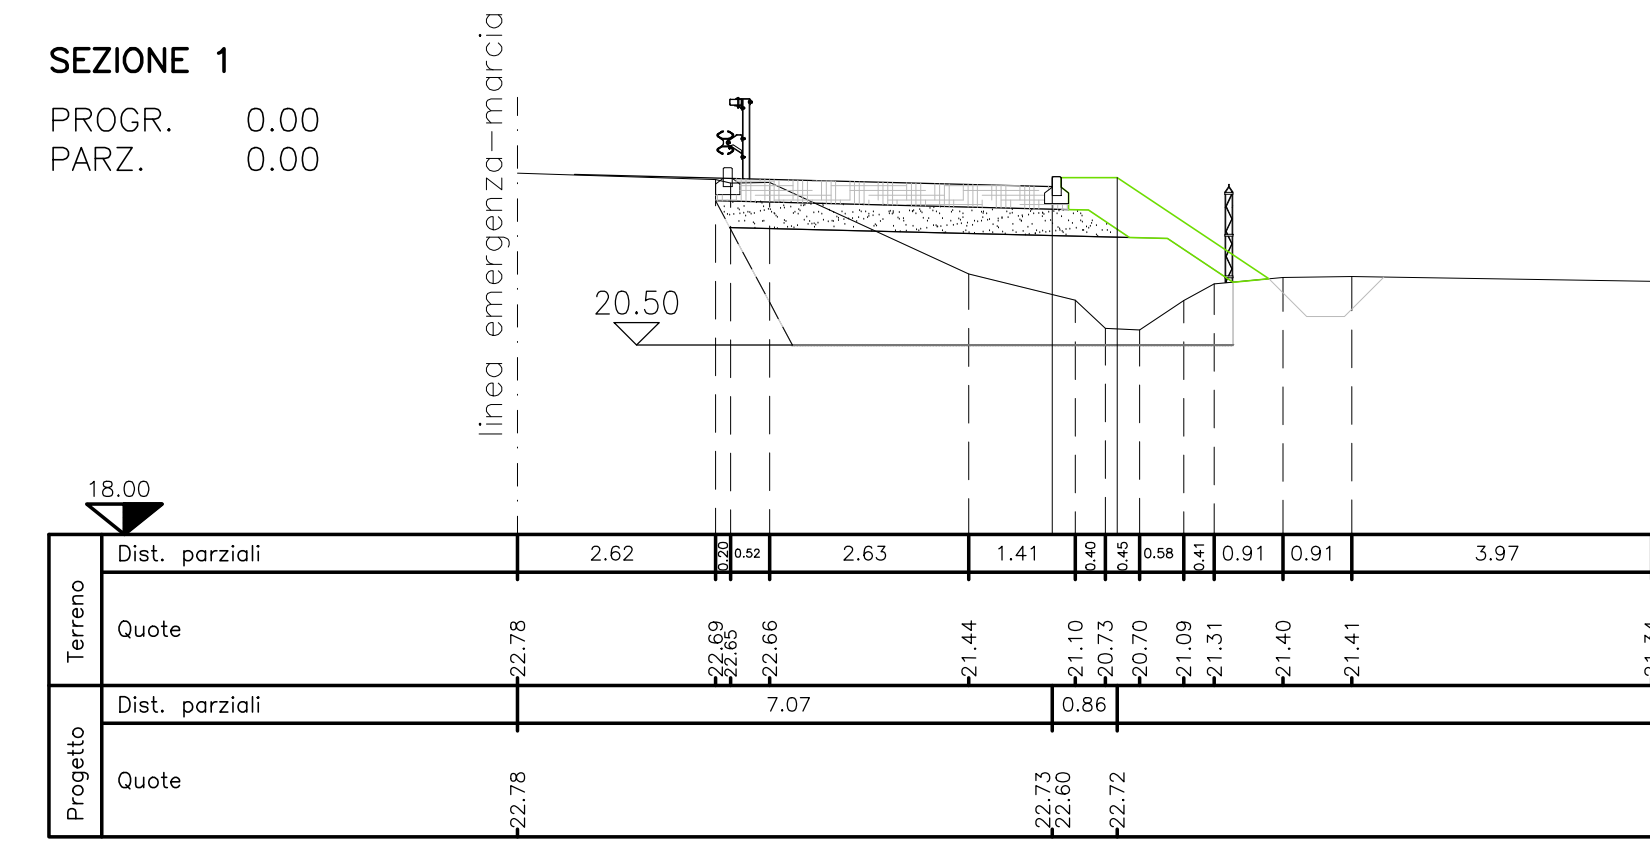


SEZIONE 2
PROGR. 55,00
PARZ. 55,00

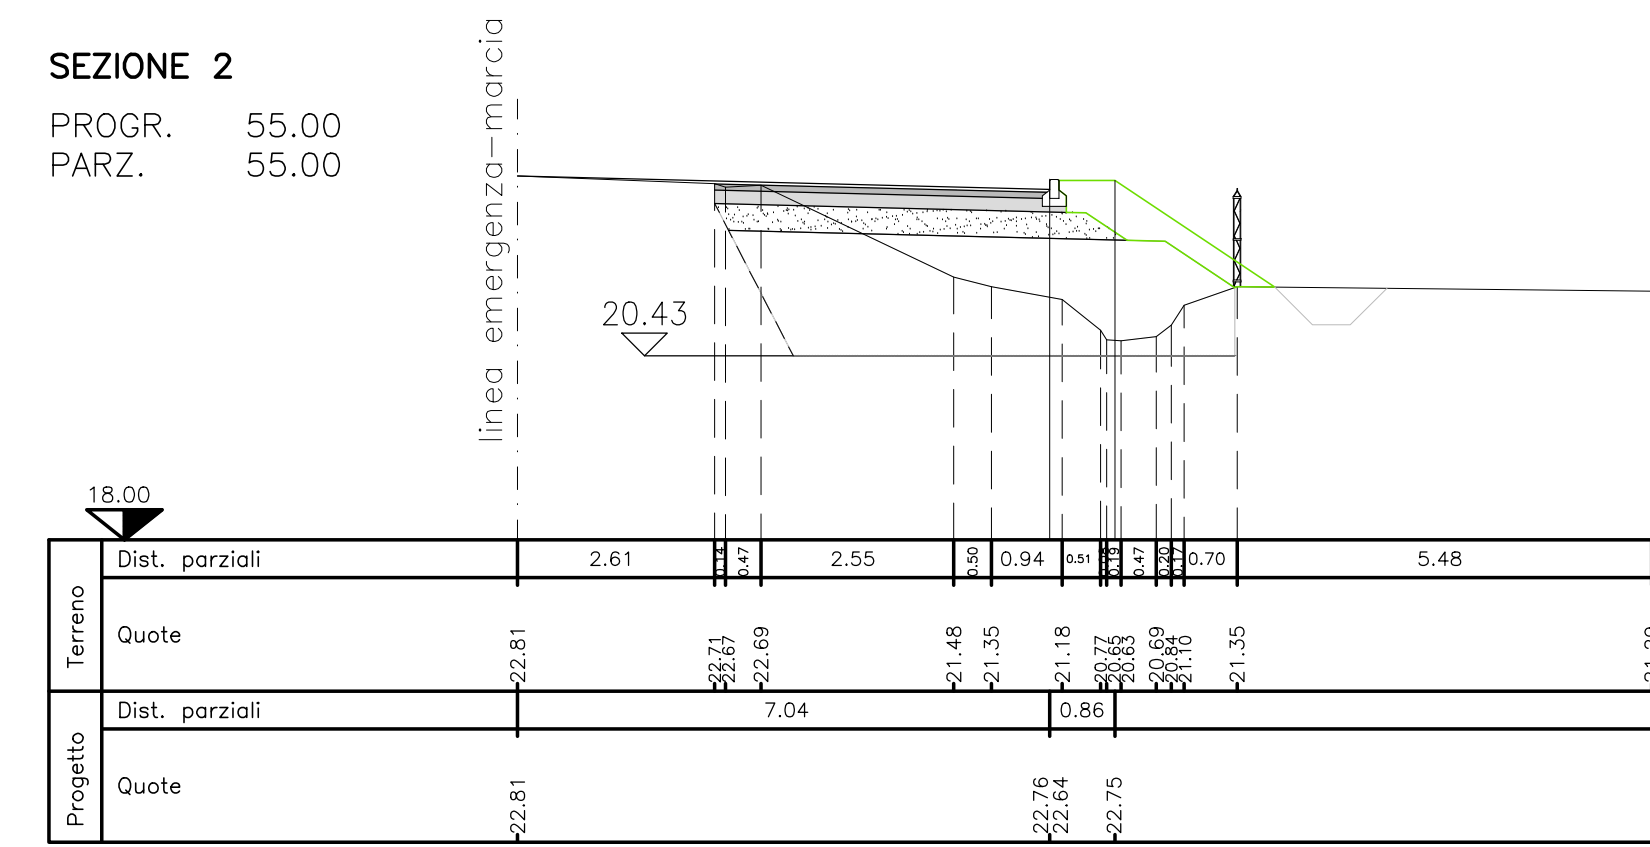

SEZIONE 3
PROGR. 85,00
PARZ. 30,00

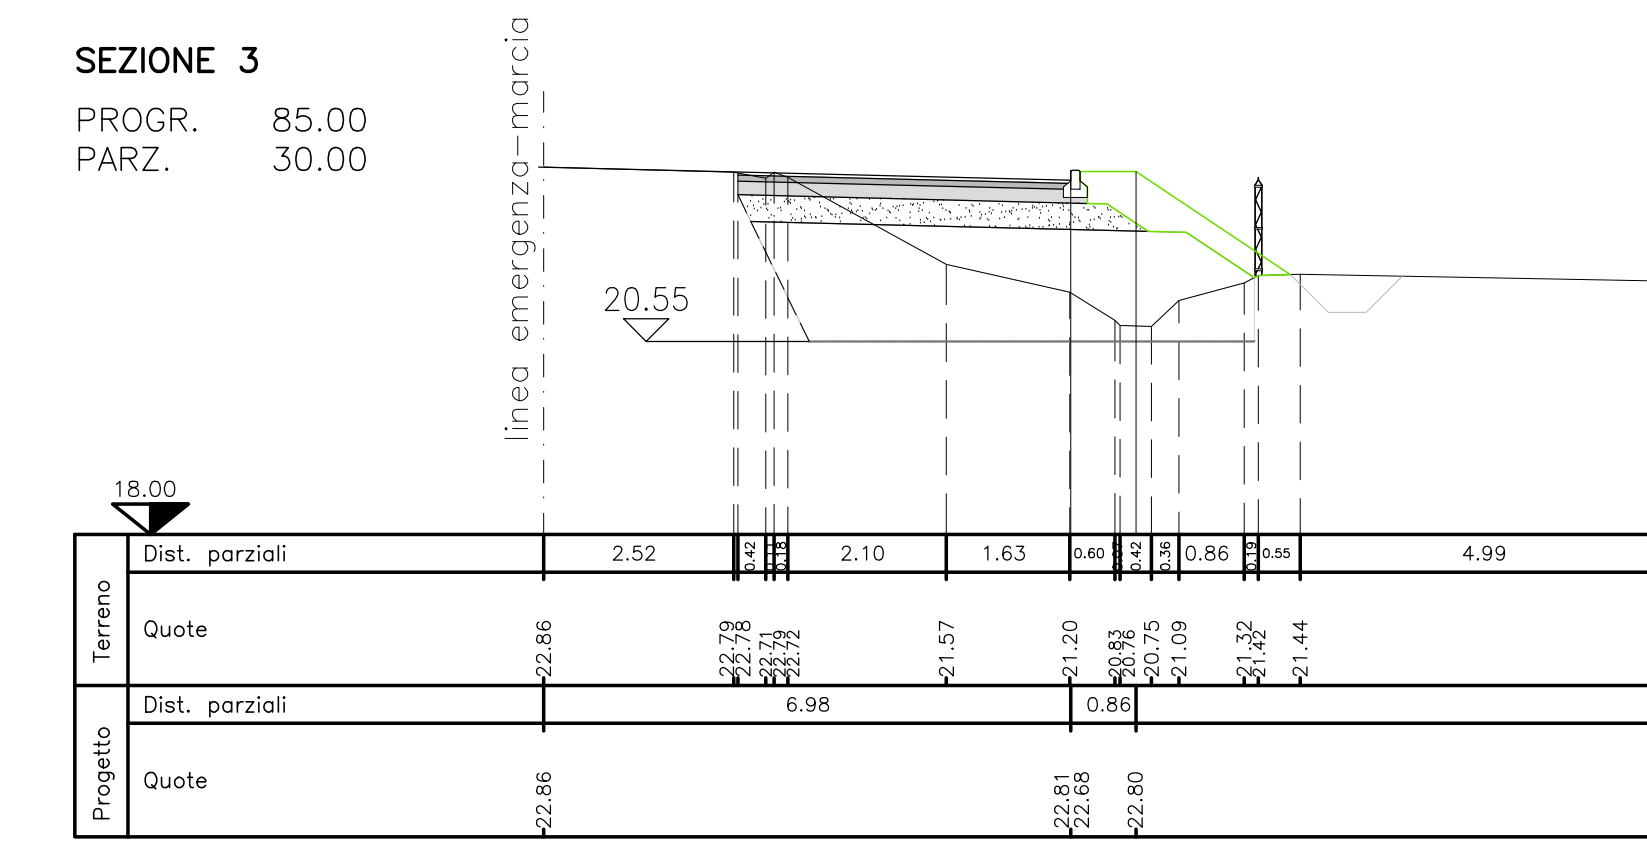

SEZIONE 4
PROGR. 140,00
PARZ. 55,00

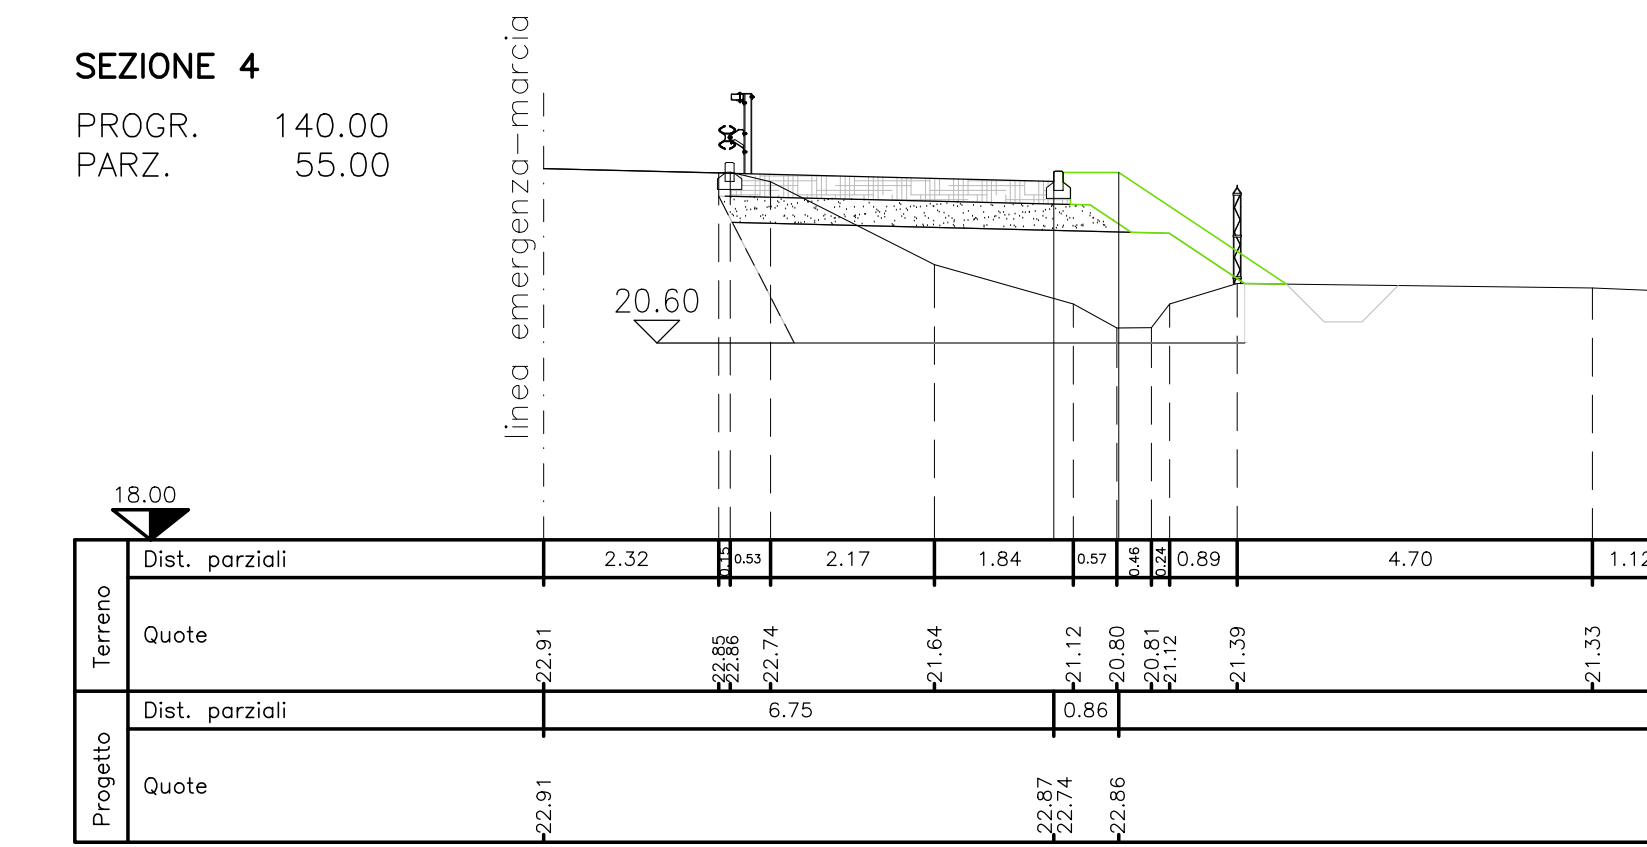

SOCIETA' PER AZIONI AUTOSTRADA DEL BRENNERO - TRENTO

ORDINE DEGLI INGEGNERI DELLA PROV. DI TRENTO
dott.ing. ROBERTO BOSETTI
INSCRIZIONE ALBO N° 1027

IL RESPONSABILE DEL PROCCEDIMENTO
dott. ing. Roberto Bosetti

autostrada del brennero

PROGETTO DEFINITIVO PER LA REALIZZAZIONE DELLA TERZA CORSIA NEL TRATTO COMPRESO TRA VERONA NORD (KM 223) E L'INTERSEZIONE CON L'AUTOSTRADA A1 (KM 314)

B	LOTTO 3 - da Nogarole Rocca (km 246+185) a Campogalliano (km 312+200)
6.4.45.	PIAZZOLE DI SOSTA Piazzola in carreggiata Sud Piazzola P295-534S

0	MAR. 2021	EMISSIONE	A. SARZI	M. ZINI	C. COSTA
REVISIONE:	DATA:	DESCRIZIONE:	REDAZIONE:	VERIFICA:	APPROVAZIONE:

IL DIRETTORE TECNICO GENERALE E PROGETTISTA:

LUGLIO 2009

NUMERO PROGETTO: 31/09

DIREZIONE TECNICA GENERALE

ORDINE DEGLI INGEGNERI DELLA PROV. DI BOLZANO
N. 891
INGENIEURKAMMER DER PROVINZ BOZEN