




PLANIMETRIA DI RILIEVO
SCALA 1:500

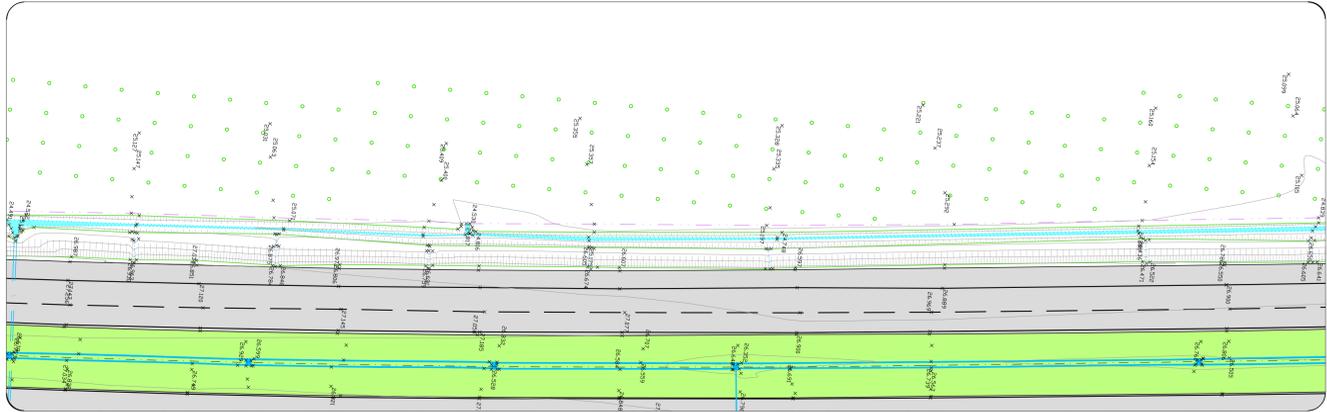

PLANIMETRIA DI PROGETTO
SCALA 1:500

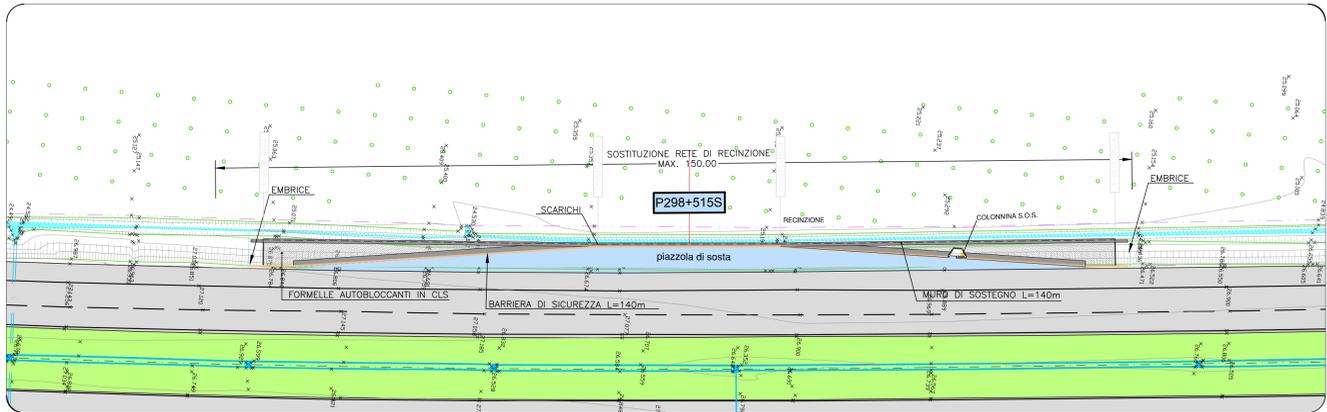


PROFILO LONGITUDINALE
SCALA 1:200

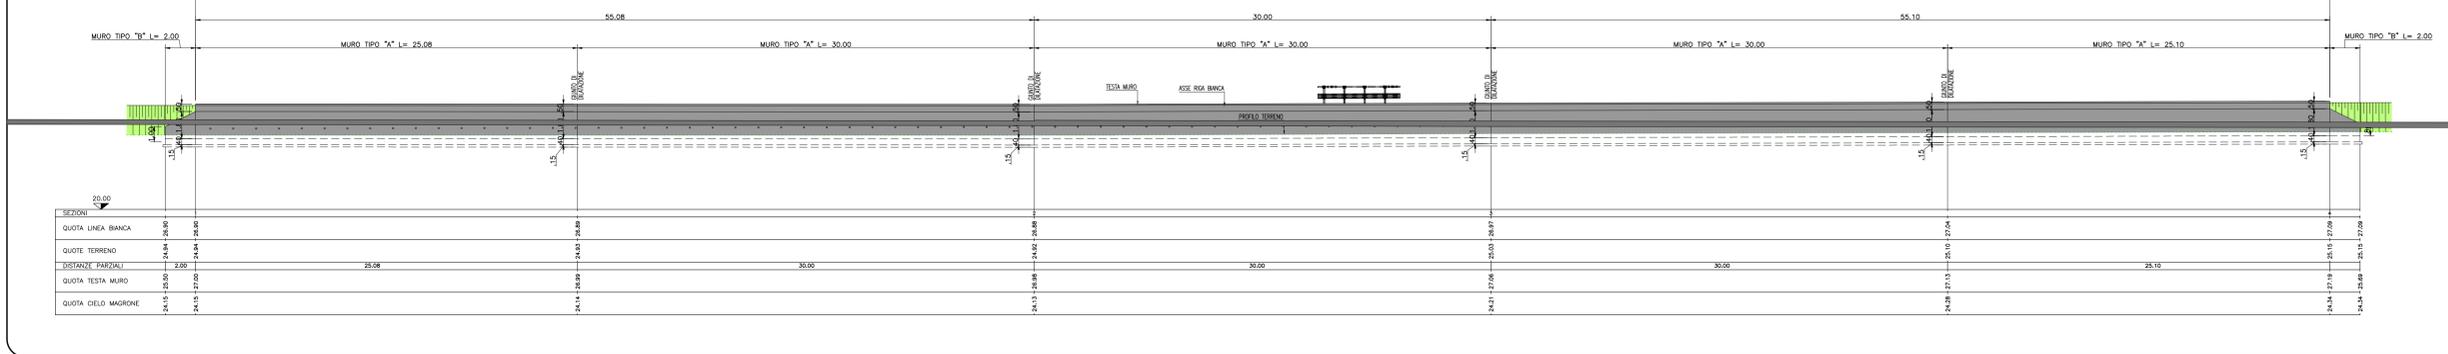


SEZIONI TRASVERSALI
SCALA 1:100

MOVIMENTI DI MATERIE	SEZ. 1	SEZ. 2	SEZ. 3	SEZ. 4
Scavo di abarcamento	5,25	5,15	5,55	3,89
Compattazione del piano di posa	3,80	3,72	3,90	4,09
Fornitura di materiali idonei e sistemazione in sito	5,75	5,81	6,12	5,39
Sistemazione terreno vegetale	0,50	0,46	0,52	0,24
PAVIMENTAZIONI				
Fondazione stradale in misto granulare stabilizzato	1,48	1,45	1,49	1,50
Conglomerato bituminoso per strato di base	0,00	0,76	0,78	0,00
Conglomerato bituminoso per strato di collegamento (sando)	0,00	4,24	4,35	0,00
Pavimentazione drenante e fonoassorbente speciale	0,00	4,24	4,35	0,00
Pavimentazione in formelle autobloccanti in st	4,00	0,00	0,00	4,00
MURI IN C.A. E TERRE RINFORZATE				
Scavo di fondazione	0,51	0,30	0,33	1,42
Dopo: cemento per opere di fondazione R _{td} = 15 N/cm ²	0,39	0,39	0,39	0,39
Dopo: cemento per opere in c.a. R _{td} = 25 N/cm ²	1,94	1,94	1,94	1,94
Casseforme	5,39	5,39	5,39	5,39


SEZIONE 1
PROGR. 0,00
PARZ. 0,00

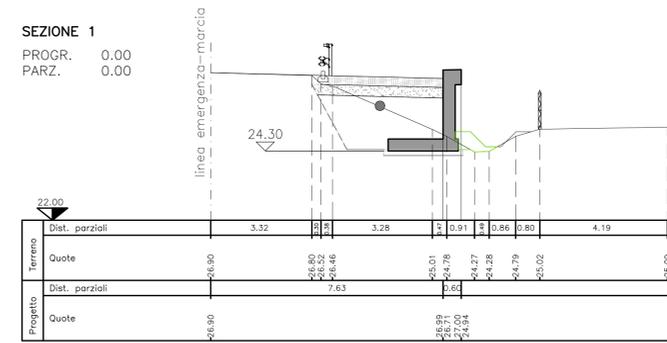


SEZIONE 2
PROGR. 55,08
PARZ. 55,08

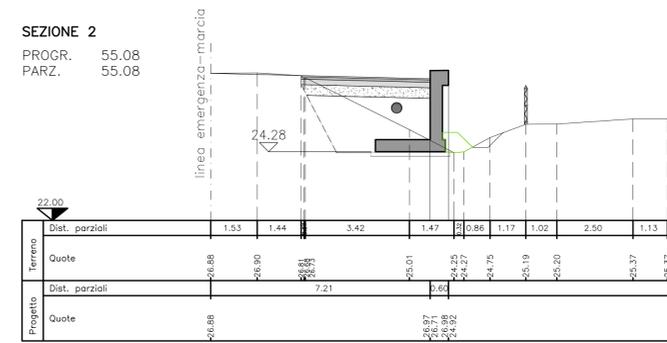

SEZIONE 3
PROGR. 85,08
PARZ. 30,00

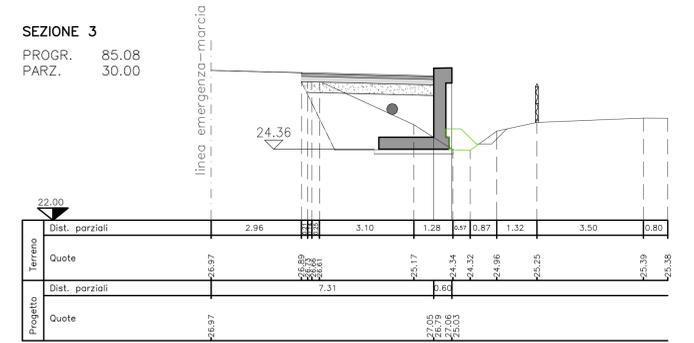

SEZIONE 4
PROGR. 140,18
PARZ. 55,10

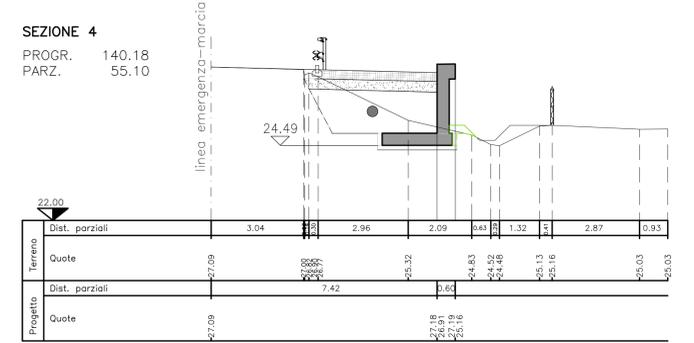

SOCIETA' PER AZIONI AUTOSTRADA DEL BRENNERO - TRENTO

ORDINE DEGLI INGEGNERI DELLA PROV. DI TRENTO
dott.ing. ROBERTO BOSETTI
INSCRIZIONE ALBO N° 1027

IL RESPONSABILE DEL PROCEEDIMENTO
dott. ing. Roberto Bosetti

autostrada del brennero

PROGETTO DEFINITIVO PER LA REALIZZAZIONE DELLA TERZA CORSIA NEL TRATTO COMPRESO TRA VERONA NORD (KM 223) E L'INTERSEZIONE CON L'AUTOSTRADA A1 (KM 314)

B LOTTO 3 - da Nogarele Rocca (km 246+185) a Campogalliano (km 312+200)

6.4.48. PIAZZOLE DI SOSTA
Piazzola in carreggiata Sud
Piazzola P298-515S

0	MAR. 2021	EMISSIONE	A. SARZI	M. ZINI	C. COSTA
REVISIONE:	DATA:	DESCRIZIONE:	REDAZIONE:	VERIFICA:	APPROVAZIONE:

DATA PROGETTO: LUGLIO 2009

NUMERO PROGETTO: 31/09



DIREZIONE TECNICA GENERALE

ORDINE DEGLI INGEGNERI DELLA PROV. DI BOLZANO
dott. Ing. CARLO COSTA
N° 991
INGENIEURKAMMER DER PROVINZ BOZEN