



PLANIMETRIA DI RILIEVO
SCALA 1:500

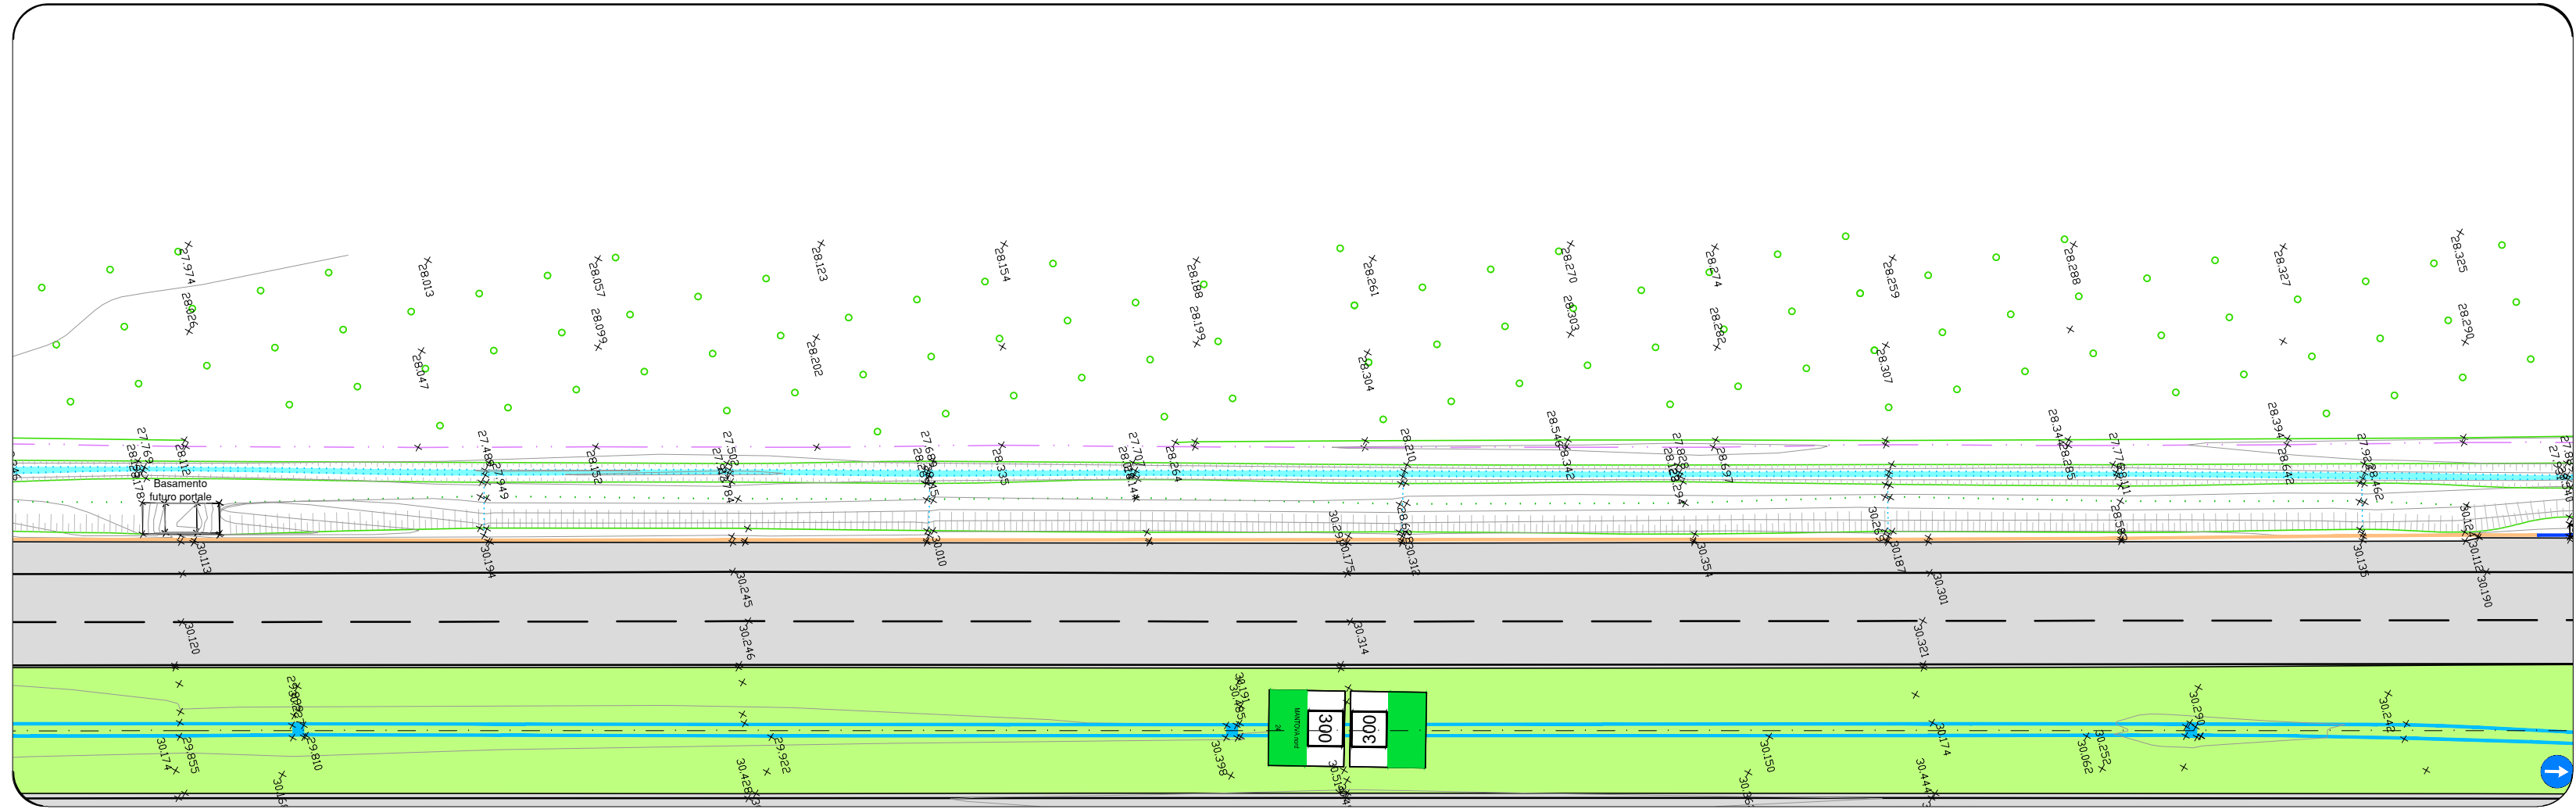


PLANIMETRIA DI PROGETTO
SCALA 1:500

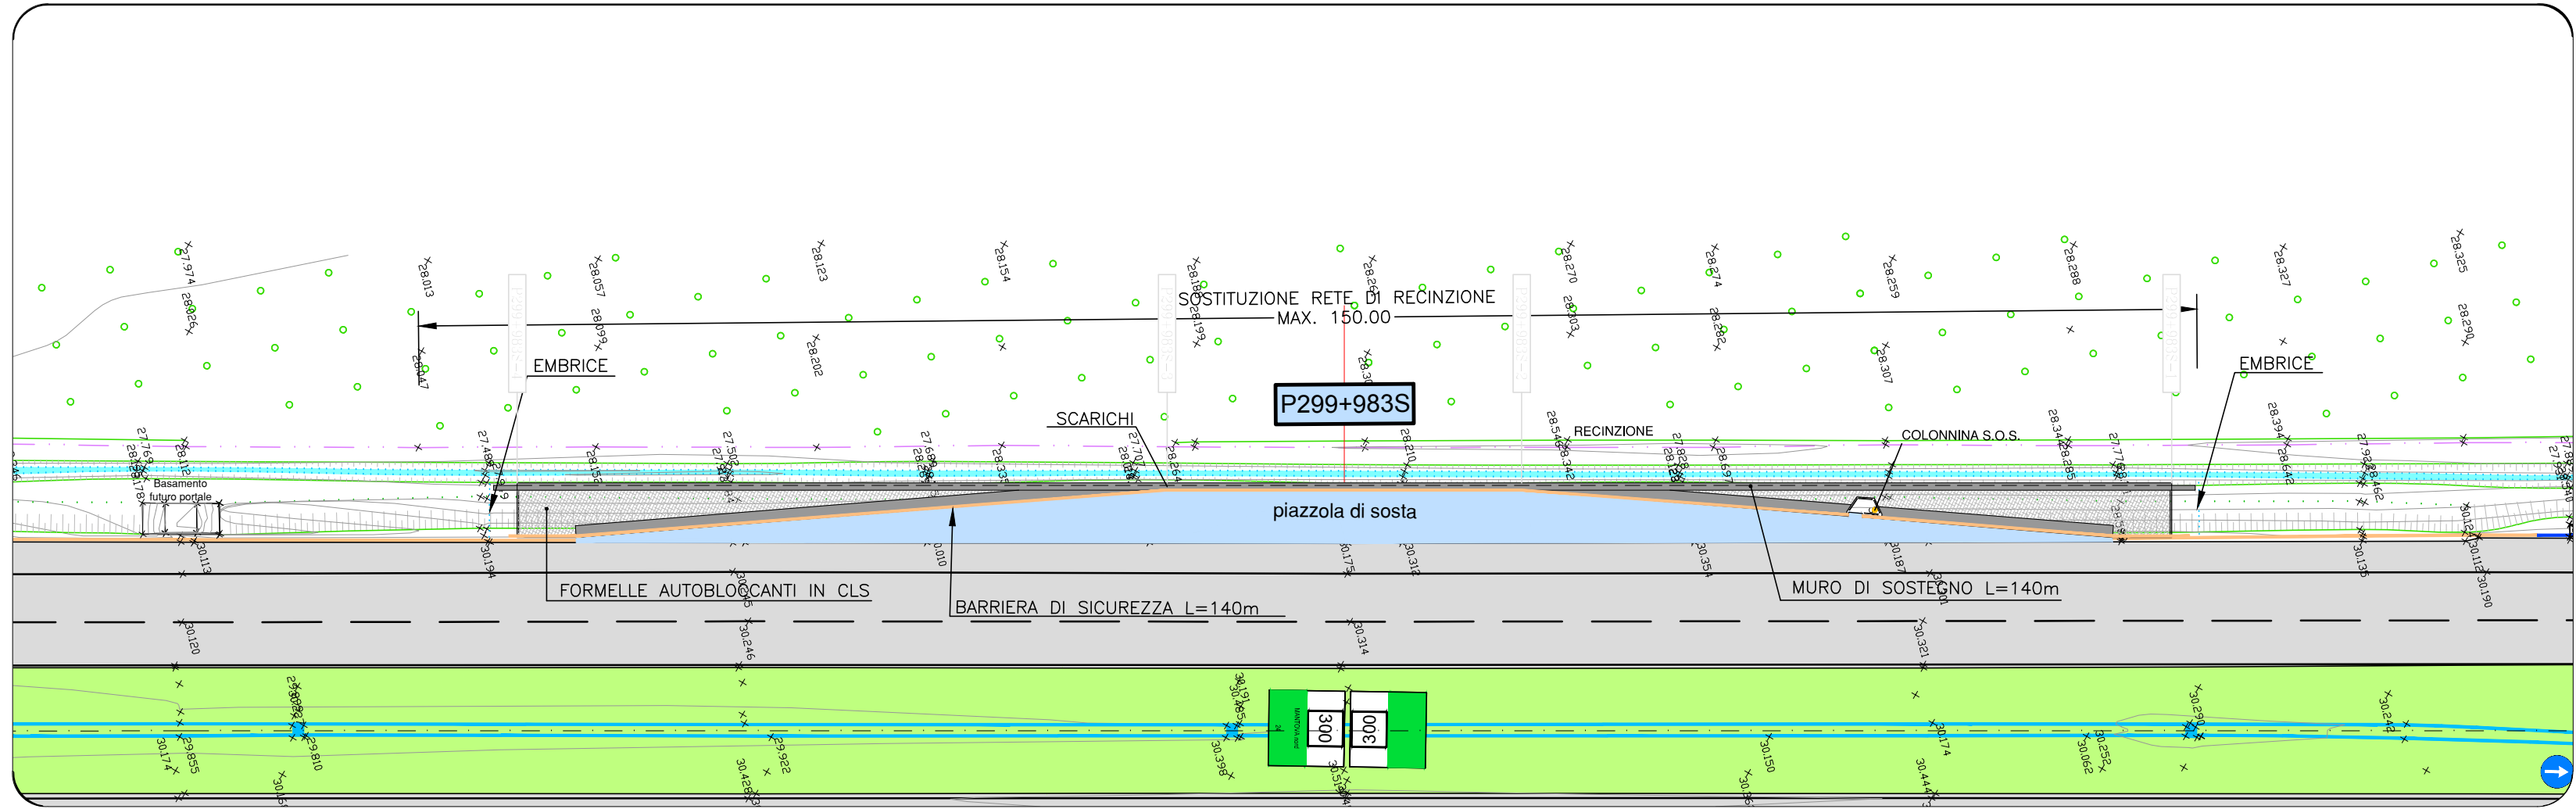


SEZIONI TRASVERSALI
SCALA 1:100

MOVIMENTI DI MATERIE	SEZ. 1	SEZ. 2	SEZ. 3	SEZ. 4
Scavo di sbancamento	5,01	4,56	5,01	5,06
Completamento del piano di posa	4,00	4,14	4,21	4,04
Fornitura di materiali idonei e sistemazione in rilievo	5,45	5,68	5,84	5,80
Sistemazione terreno vegetale	0,51	0,56	0,60	0,78
PAVIMENTAZIONI				
Finitura strada in manto granulare stabilizzato	1,50	1,54	1,55	1,51
Conglomerato bituminoso per strato di base	0,00	0,81	0,81	0,00
Conglomerato bituminoso per strato di collegamento (binder)	0,00	4,48	4,50	0,00
Pavimentazione drenante e fonoassorbente speciale	0,00	4,48	4,50	0,00
Pavimentazione in formelle autobloccanti in cls	4,00	0,00	0,00	4,00
MURI IN C.A. E TERRE RINFORZATE				
Scavo di fondazione	1,20	1,14	1,18	0,80
Cong. cementizio per opere di fondazione (R _{td} = 20 bar)	0,39	0,39	0,39	0,39
Cong. cementizio per opere in c.a. (R _{td} = 20 bar)	1,94	1,94	1,94	1,94
Casseforme	5,39	5,39	5,39	5,39


SEZIONE 1
PROGR. 0.00
PARZ. 0.00

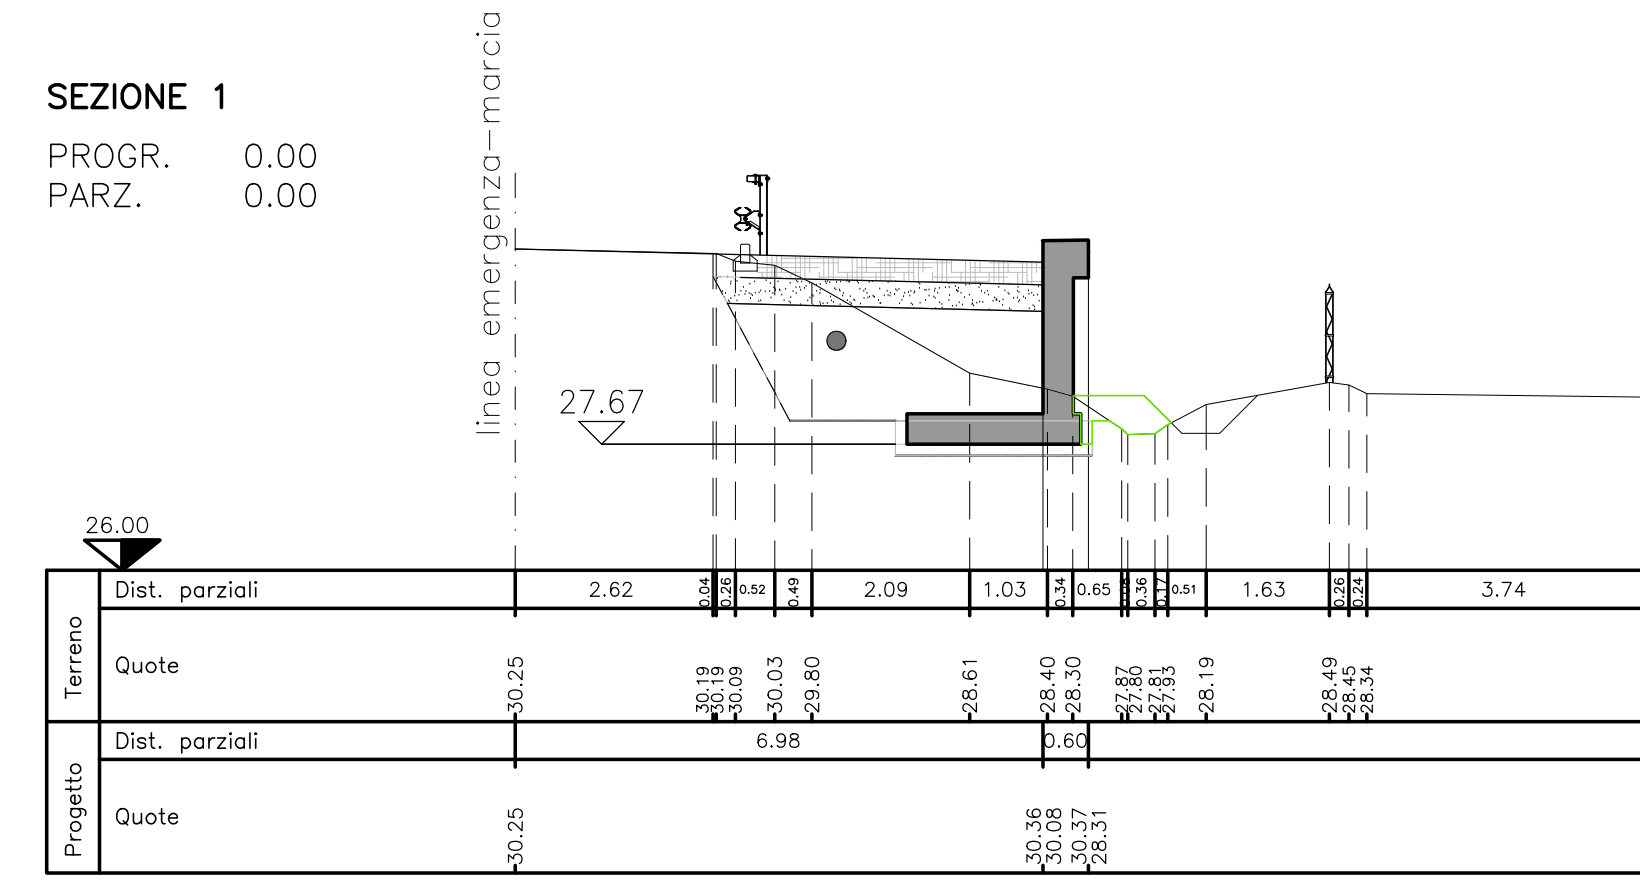


SEZIONE 2
PROGR. 55.00
PARZ. 55.00

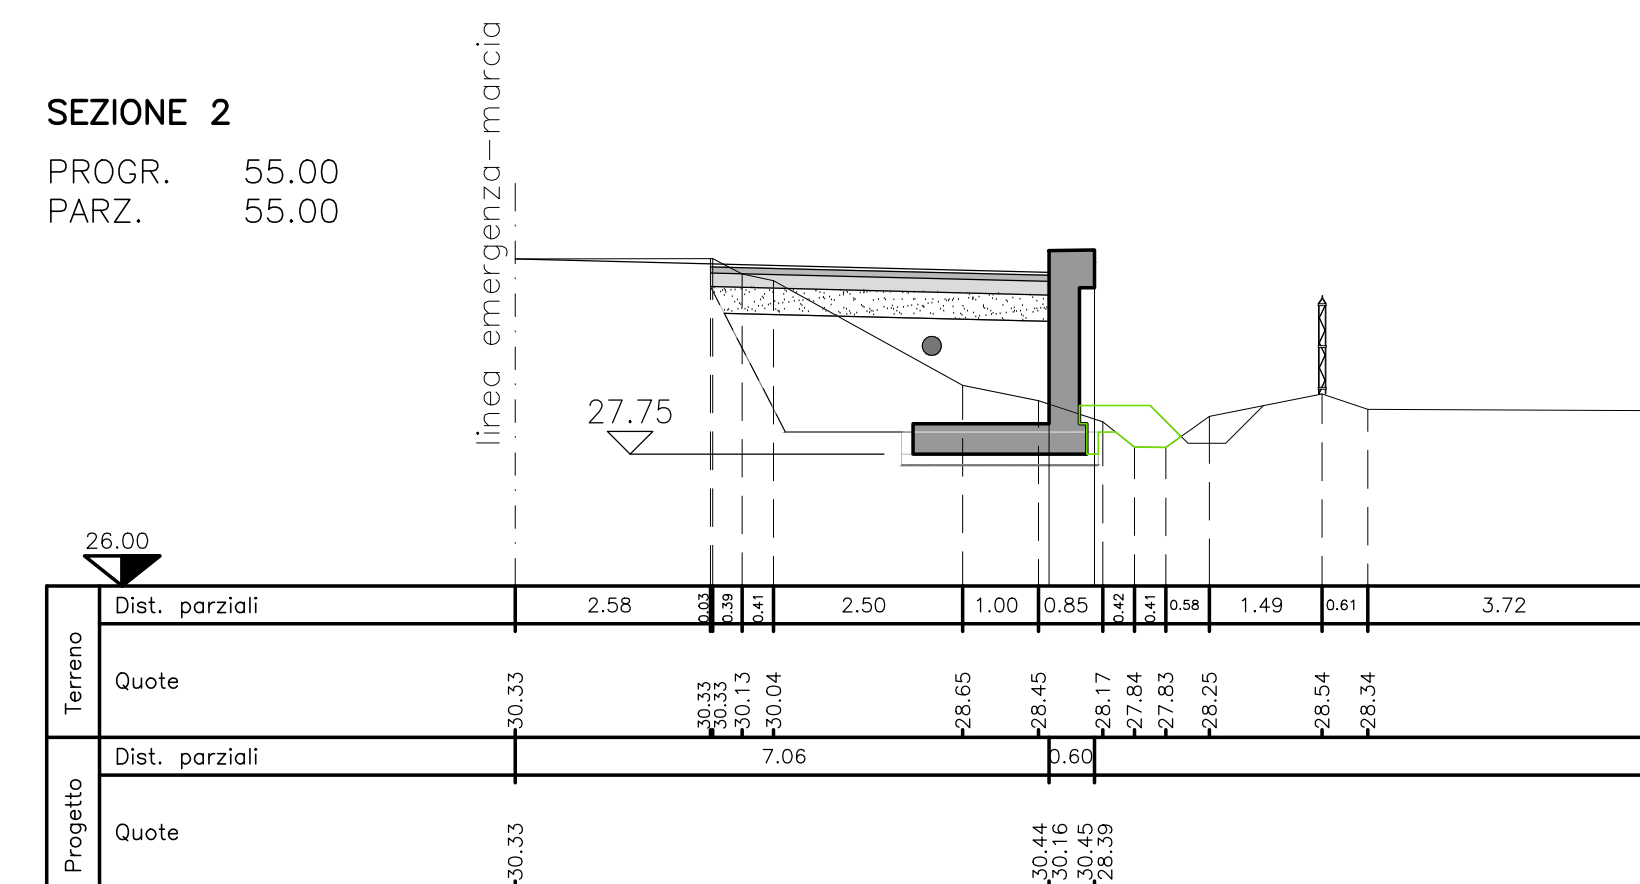


SEZIONE 3
PROGR. 85.00
PARZ. 30.00

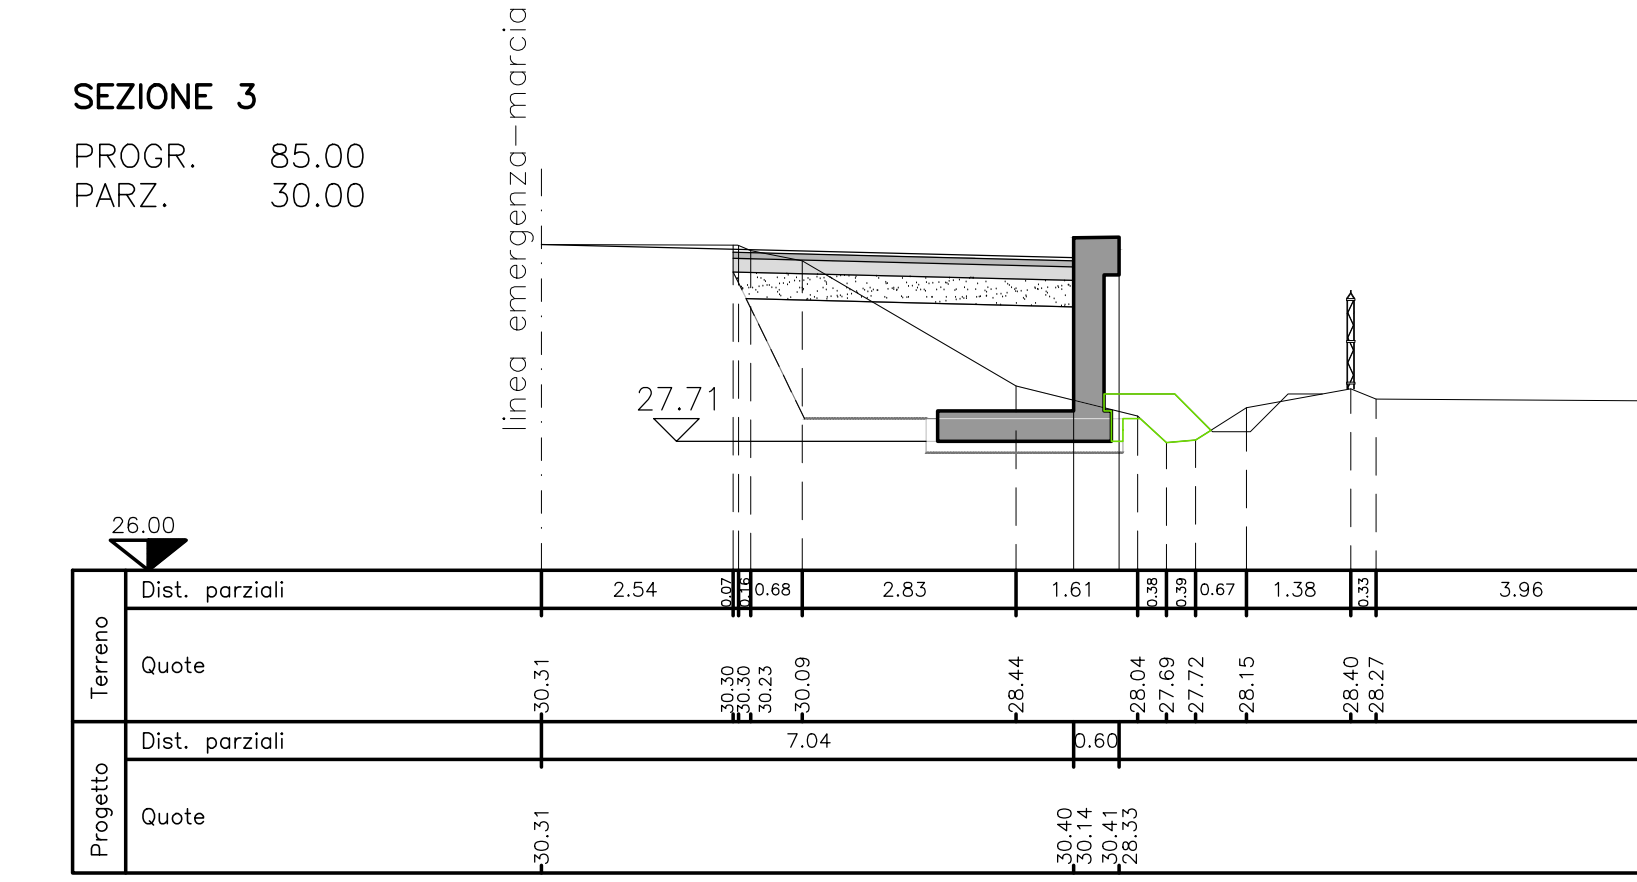

SEZIONE 4
PROGR. 140.00
PARZ. 55.00

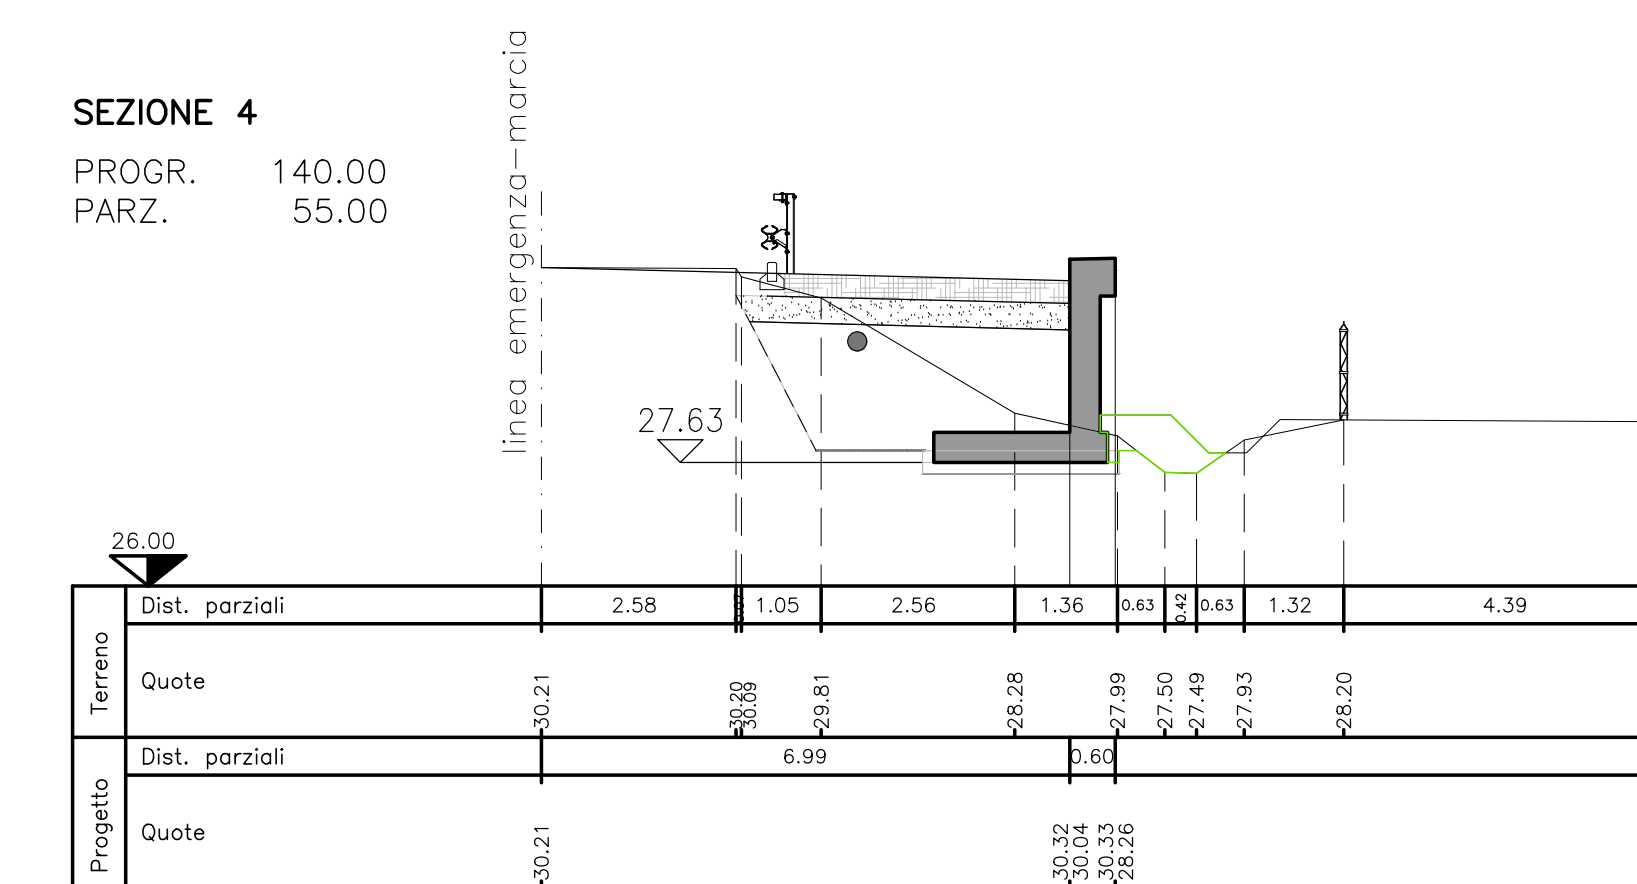

PROFILO LONGITUDINALE
SCALA 1:200

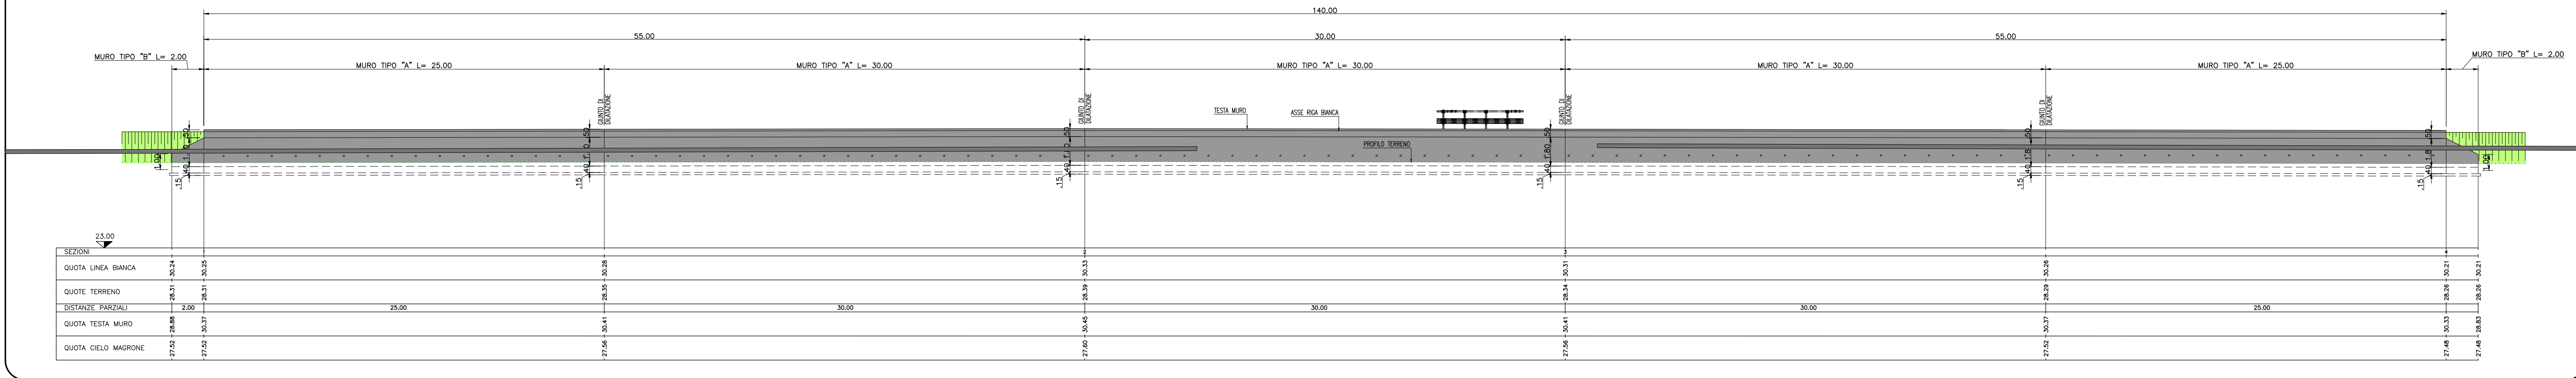

SOCIETA' PER AZIONI AUTOSTRADA DEL BRENNERO - TRENTO

ORDINE DEGLI INGEGNERI DELLA PROV. DI TRENTO
dott.ing. ROBERTO BOSETTI
INSCRIZIONE ALBO N° 1027

IL RESPONSABILE DEL PROCEDIMENTO
dott. ing. Roberto Bosetti

autostrada del brennero

PROGETTO DEFINITIVO PER LA REALIZZAZIONE DELLA TERZA CORSIA NEL TRATTO COMPRESO TRA VERONA NORD (KM 223) E L'INTERSEZIONE CON L'AUTOSTRADA A1 (KM 314)


B LOTTO 3 - da Nogarele Rocca (km 246+185) a Campogalliano (km 312+200)

6.4.49. PIAZZOLE DI SOSTA
Piazzola in carreggiata Sud
Piazzola P299-983S

0	MAR. 2021	EMMISSIONE	A. SARZI	M. ZINI	C. COSTA
REVISIONE:	DATA:	DESCRIZIONE:	REDAZIONE:	VERIFICA:	APPROVAZIONE:

DATA PROGETTO:
LUGLIO 2009

NUMERO PROGETTO:
31/09

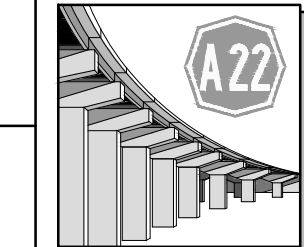

DIREZIONE TECNICA GENERALE

ORDINE DEGLI INGEGNERI DELLA PROV. DI BOLZANO
dott. ing. CARLO COSTA
N. 991
INGENIEURKAMMER DER PROVINZ BOZEN