PLANIMETRIA DI RILIEVO
SCALA 1:500

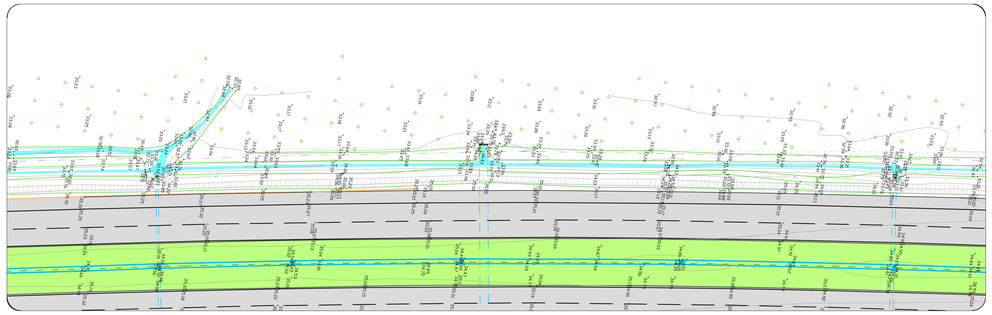

PLANIMETRIA DI PROGETTO
SCALA 1:500

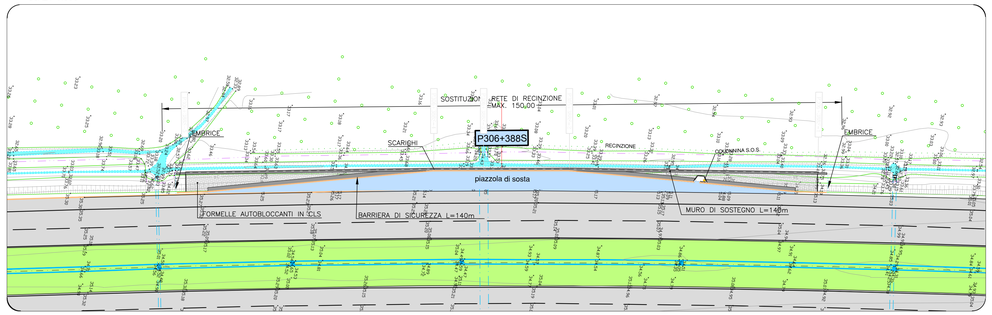

SEZIONI TRASVERSALI
SCALA 1:100

SEZIONE 1
PROGR. 0.00
PARZ. 0.00

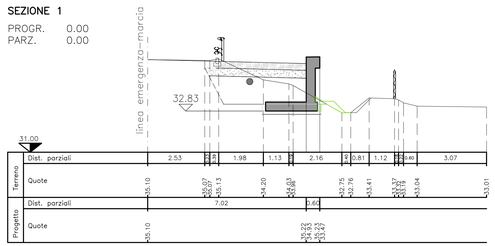

SEZIONE 3
PROGR. 73.90
PARZ. 19.00

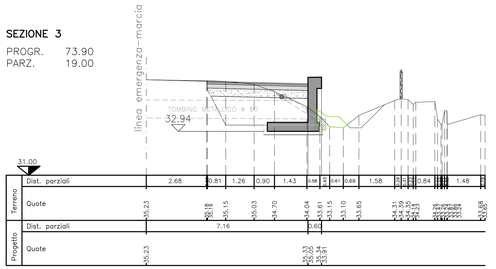

SEZIONE 5
PROGR. 139.80
PARZ. 54.90

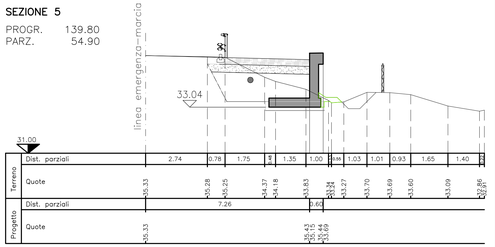

SEZIONE 2
PROGR. 54.90
PARZ. 54.90

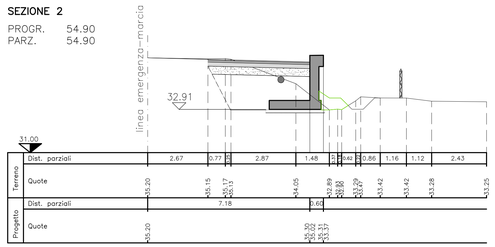

SEZIONE 4
PROGR. 84.90
PARZ. 11.00

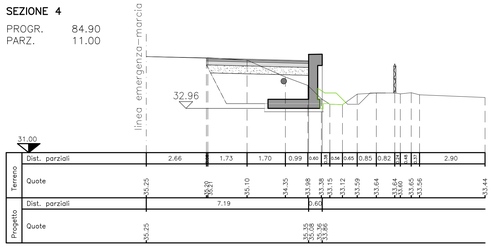

MOVIMENTI DI MATERIE		SEZ. 1	SEZ. 2	SEZ. 3	SEZ. 4	SEZ. 5
Scavo di sbancamento	mc	5.48	7.10	6.85	6.76	5.23
Compattazione del piano di posa	m	4.31	4.16	4.29	4.29	4.31
Fornitura di materiali idonei e sistemazione in rilevato	mc	4.61	5.23	4.66	4.85	4.75
Sistemazione terreno vegetale	mc	0.30	0.62	0.61	0.56	0.24
PAVIMENTAZIONI		**SEZ. 1**	**SEZ. 2**	**SEZ. 3**	**SEZ. 4**	**SEZ. 5**
Fondazione stradale in misto granulare stabilizzato	mc	1.54	1.55	1.54	1.55	1.55
Conglomerato bituminoso per strato di base	mc	0.00	0.81	0.81	0.81	0.00
Conglomerato bituminoso per strato di collegamento (binder)	m	0.00	4.52	4.49	4.53	0.00
Pavimentazione drenante e fonoassorbente (tappeto)	m	0.00	4.52	4.49	4.53	0.00
Pavimentazione in formelle autobloccanti in cls	m	4.00	0.00	0.00	0.00	4.00
MURI IN C.A. E TERRE RINFORZATE		**SEZ. 1**	**SEZ. 2**	**SEZ. 3**	**SEZ. 4**	**SEZ. 5**
Scavo di fondazione	mc	1.17	0.33	1.11	0.84	1.03
Congl. cementizio per opere di fondazione Rck >= 15 N/mm²	mc	0.39	0.39	0.39	0.39	0.39
Congl. cementizio per opere in c.a. Rck >= 30 N/mm²	mc	1.82	1.82	1.82	1.82	1.82
Casseforme	m	4.79	4.79	4.79	4.79	4.79

PROFILO LONGITUDINALE
SCALA 1:200

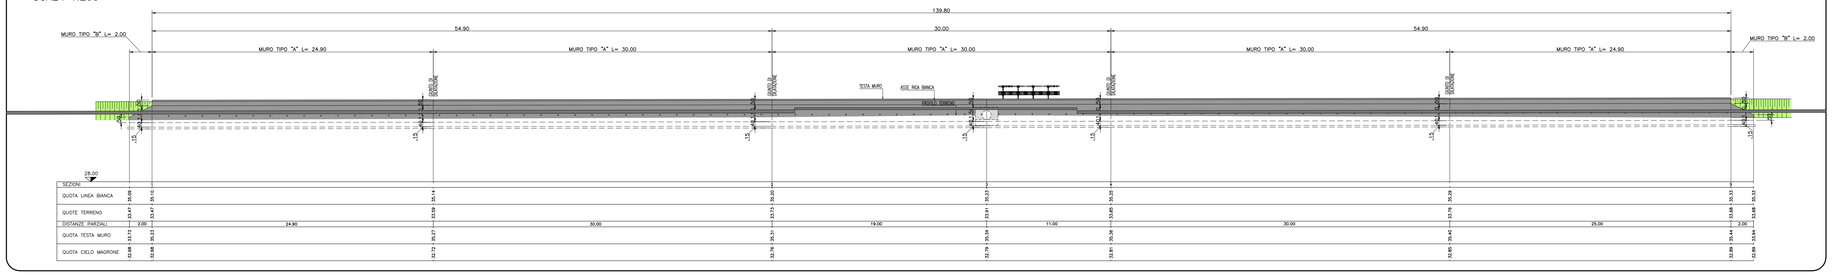

SOCIETA' PER AZIONI AUTOSTRADA DEL BRENNERO – TRENTO

ORDINE DEGLI INGEGNERI DELLA PROV. DI TRENTO
dott.ing. ROBERTO BOSETTI
INSCRIZIONE ALBO N° 1027

IL RESPONSABILE DEL PROCEDIMENTO
dott. ing. Roberto Bosetti

autostrada del brennero

PROGETTO DEFINITIVO PER LA REALIZZAZIONE DELLA TERZA CORSIA NEL TRATTO COMPRESO TRA VERONA NORD (KM 223) E L'INTERSEZIONE CON L'AUTOSTRADA A1 (KM 314)

B	LOTTO 3 – da Nogarole Rocca (km 246+185) a Campogalliano (km 312+200)
6.4.52.	PIAZZOLE DI SOSTA Piazzole in carreggiata Sud Piazzola P306+388S

REVISIONE:	DATA:	DESCRIZIONE:	REDAZIONE:	VERIFICA:	APPROVAZIONE:
0	MAR. 2021	EMISSIONE	A. SARZI	M. ZINI	C. COSTA

DATA PROGETTO: LUGLIO 2009

NUMERO PROGETTO: 31/09

DIREZIONE TECNICA GENERALE

IL DIRETTORE TECNICO GENERALE E PROGETTISTA:
ORDINE DEGLI INGEGNERI DELLA PROV. DI BOLZANO
Dott. Ing. CARLO COSTA
Nr. 891
INGENIEURKAMMER DER PROVINZ BOZEN