



**PLANIMETRIA DI RILIEVO**  
SCALA 1:500

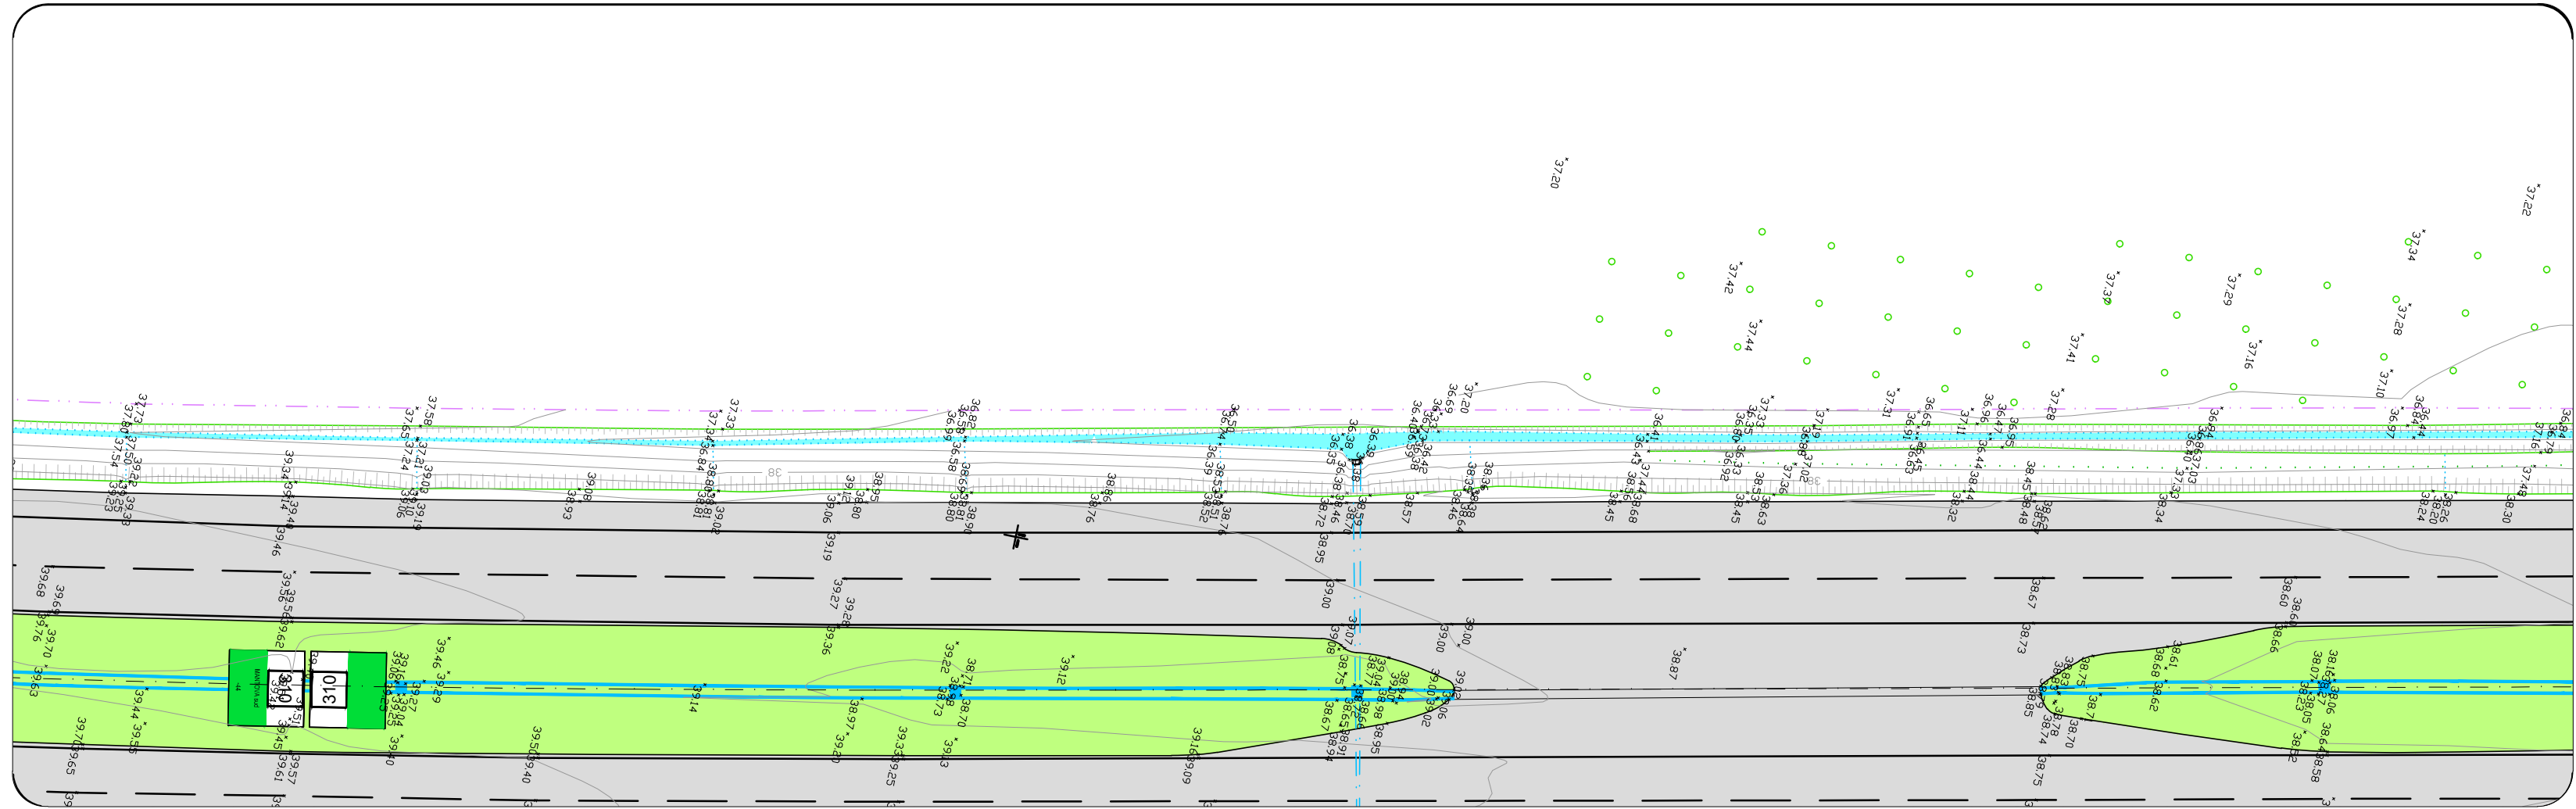


**PLANIMETRIA DI PROGETTO**  
SCALA 1:500

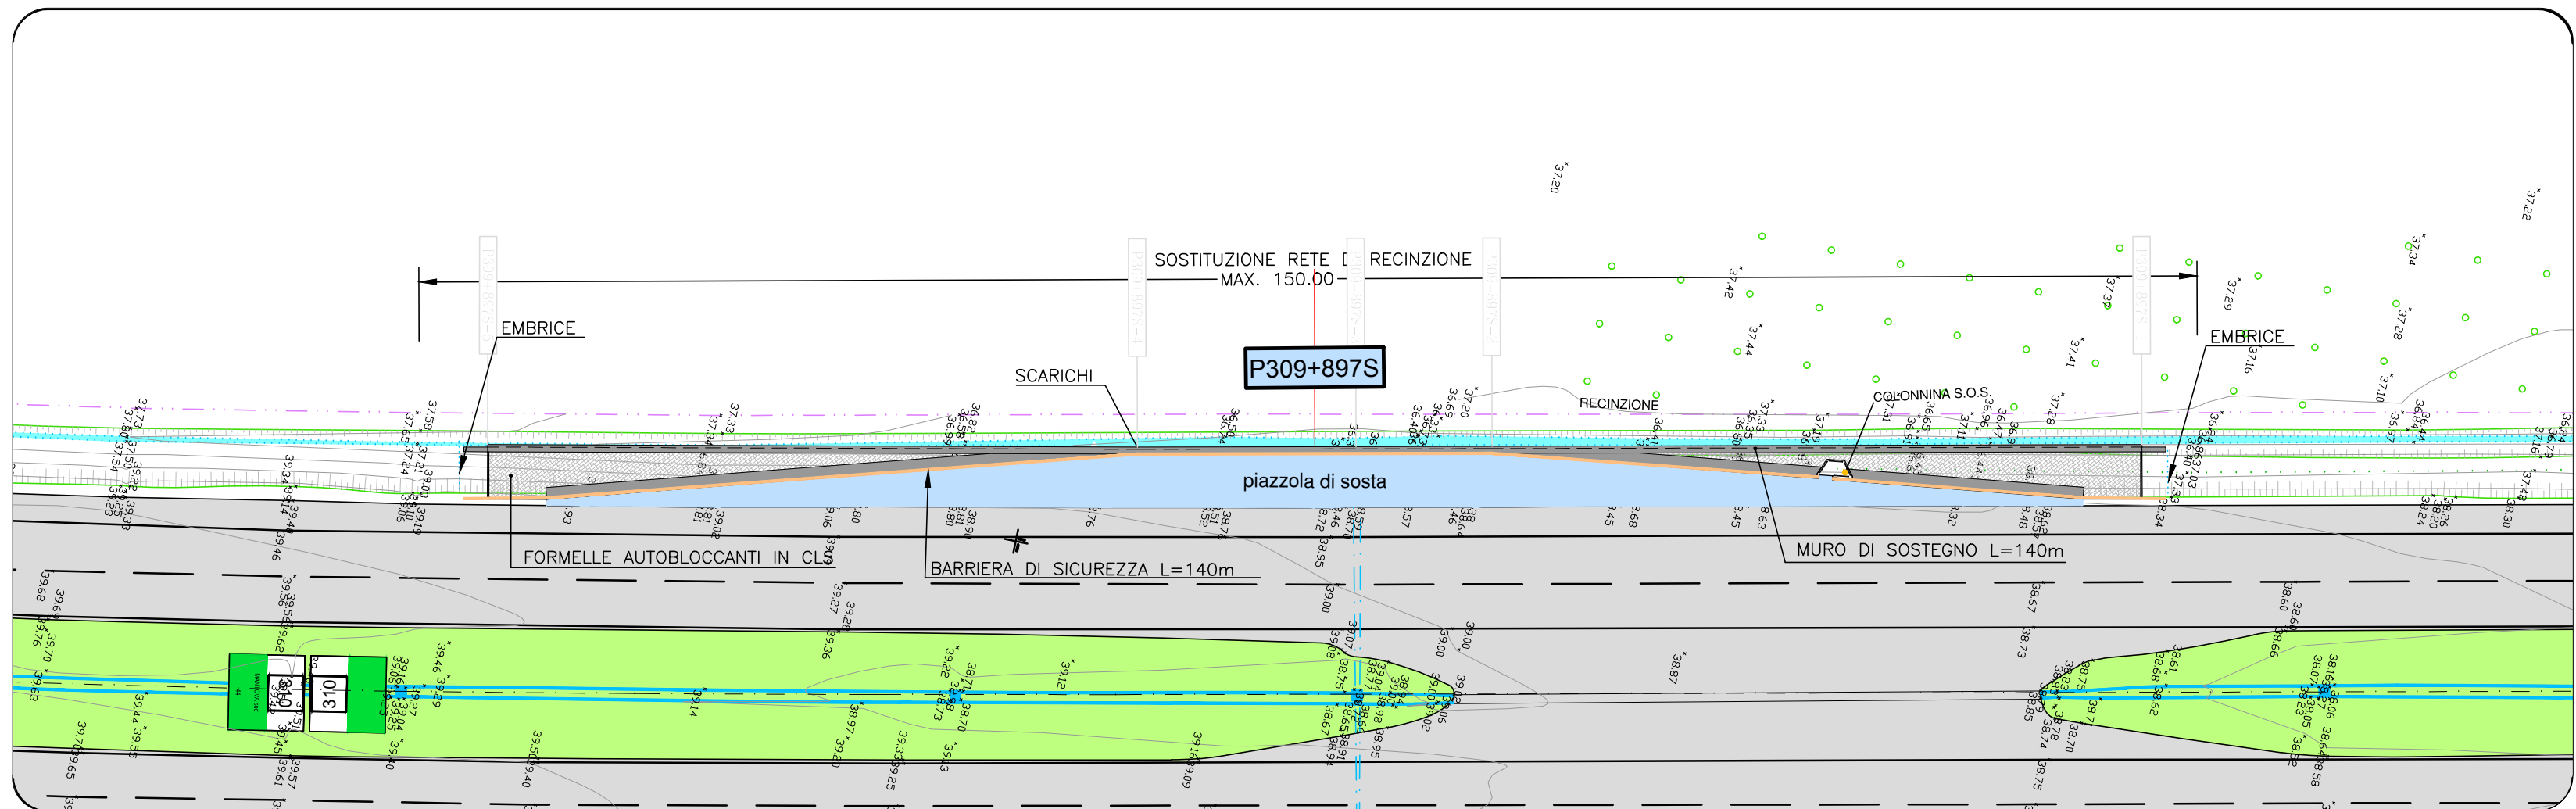


**SEZIONI TRASVERSALI**  
SCALA 1:100


**SEZIONE 1**  
PROGR. 0.00  
PARZ. 0.00

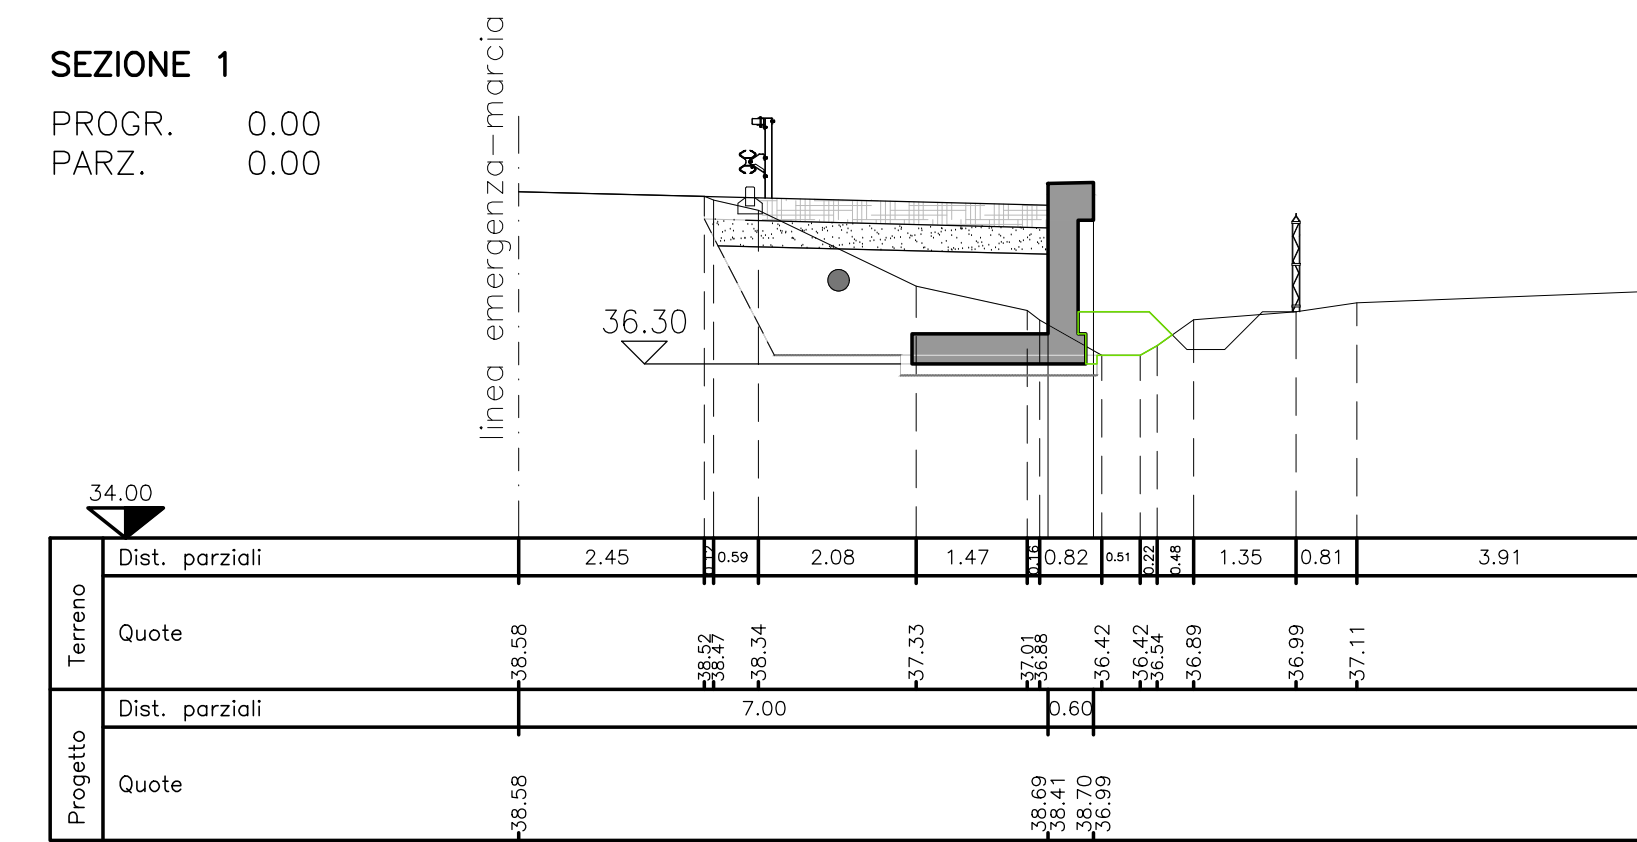


**SEZIONE 2**  
PROGR. 55.00  
PARZ. 55.00

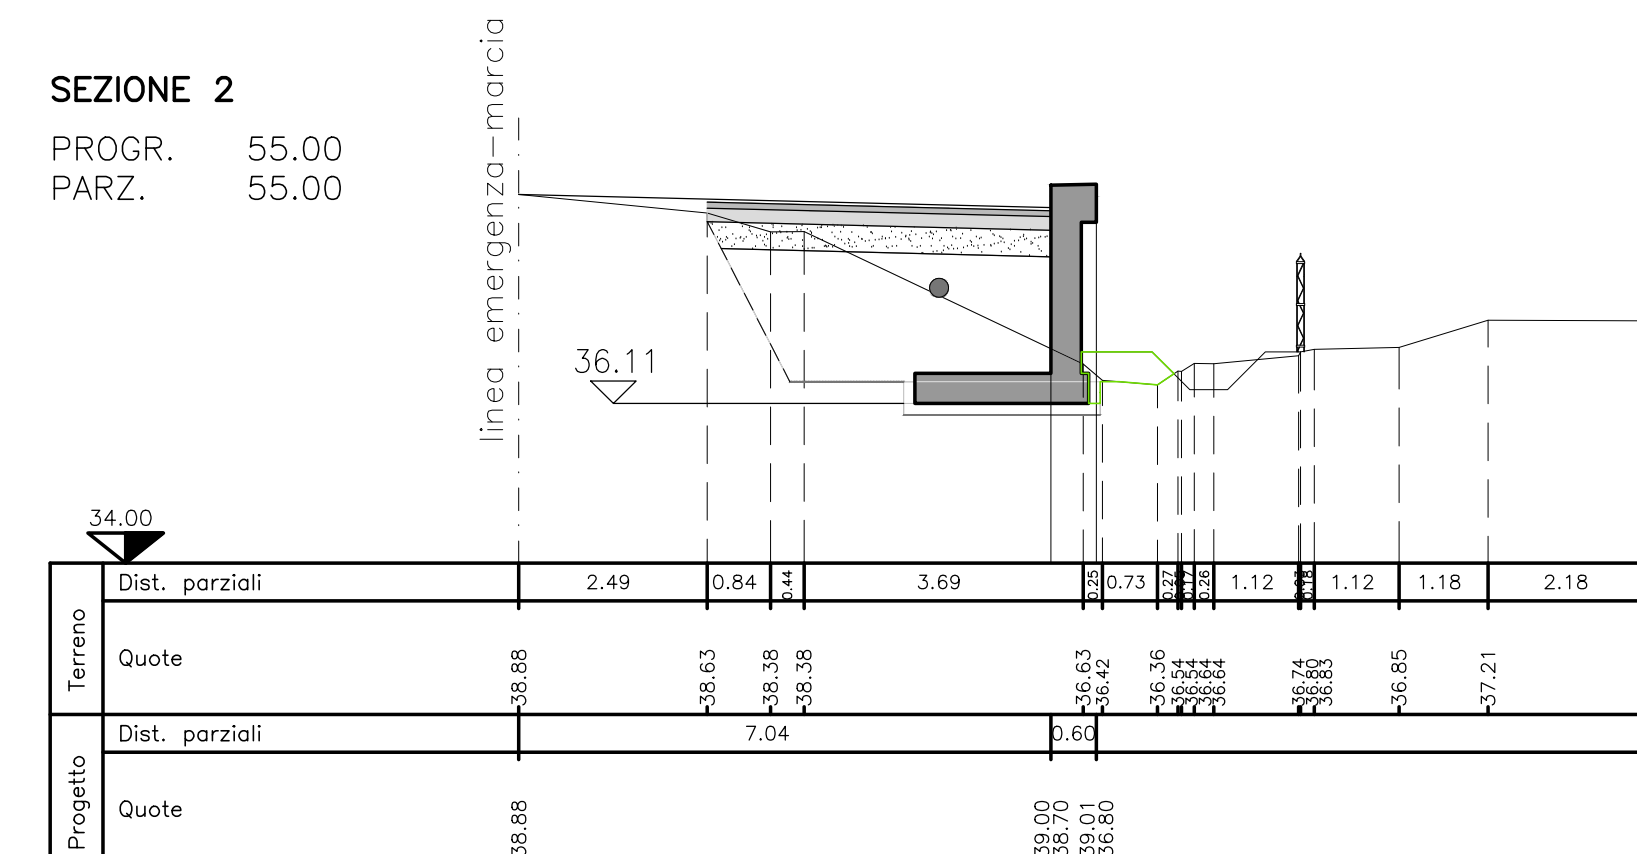


**SEZIONE 3**  
PROGR. 66.50  
PARZ. 11.50

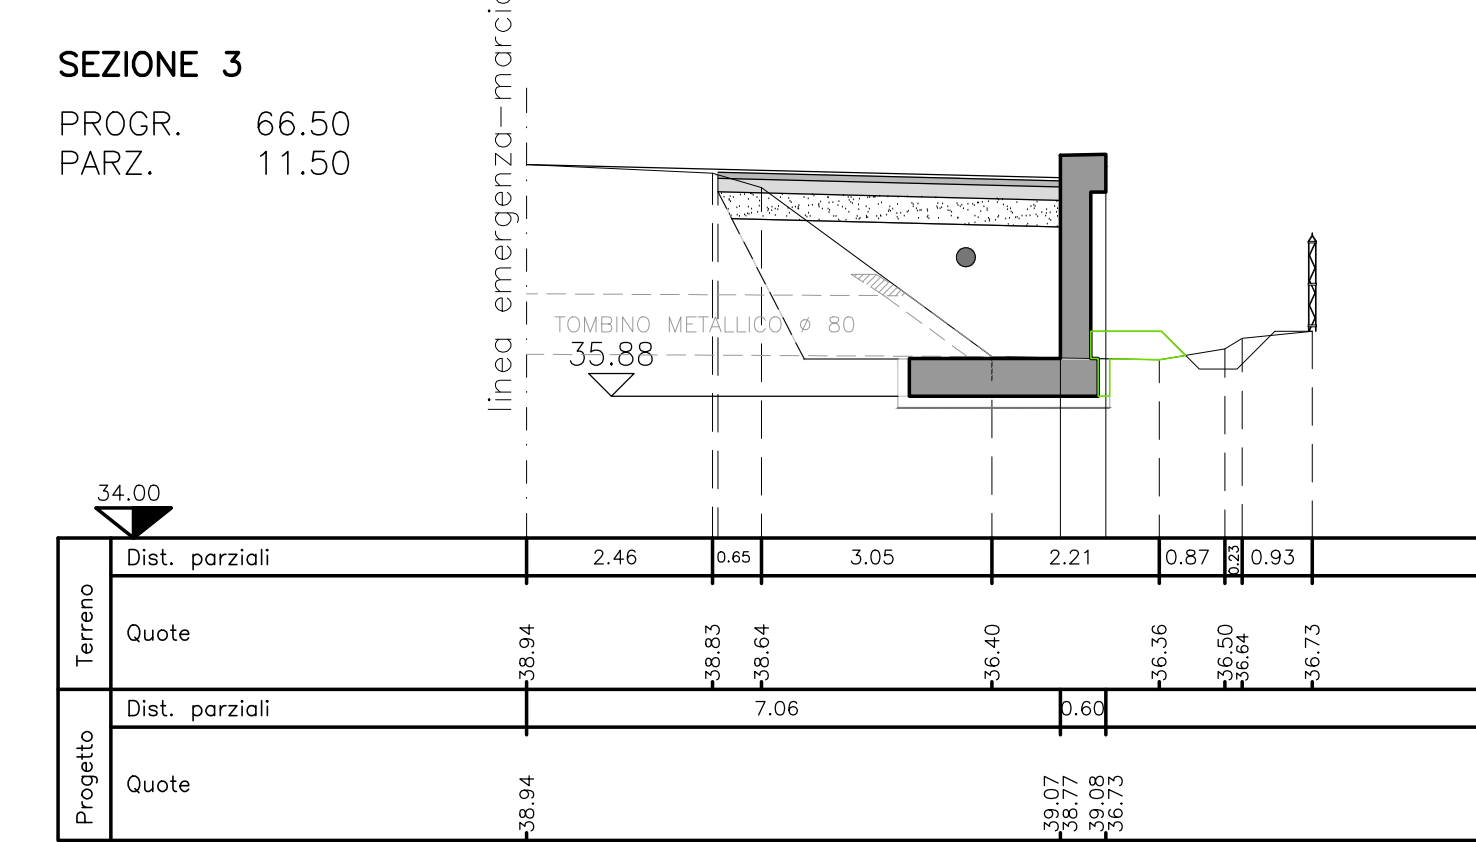

**SEZIONE 4**  
PROGR. 85.00  
PARZ. 18.50

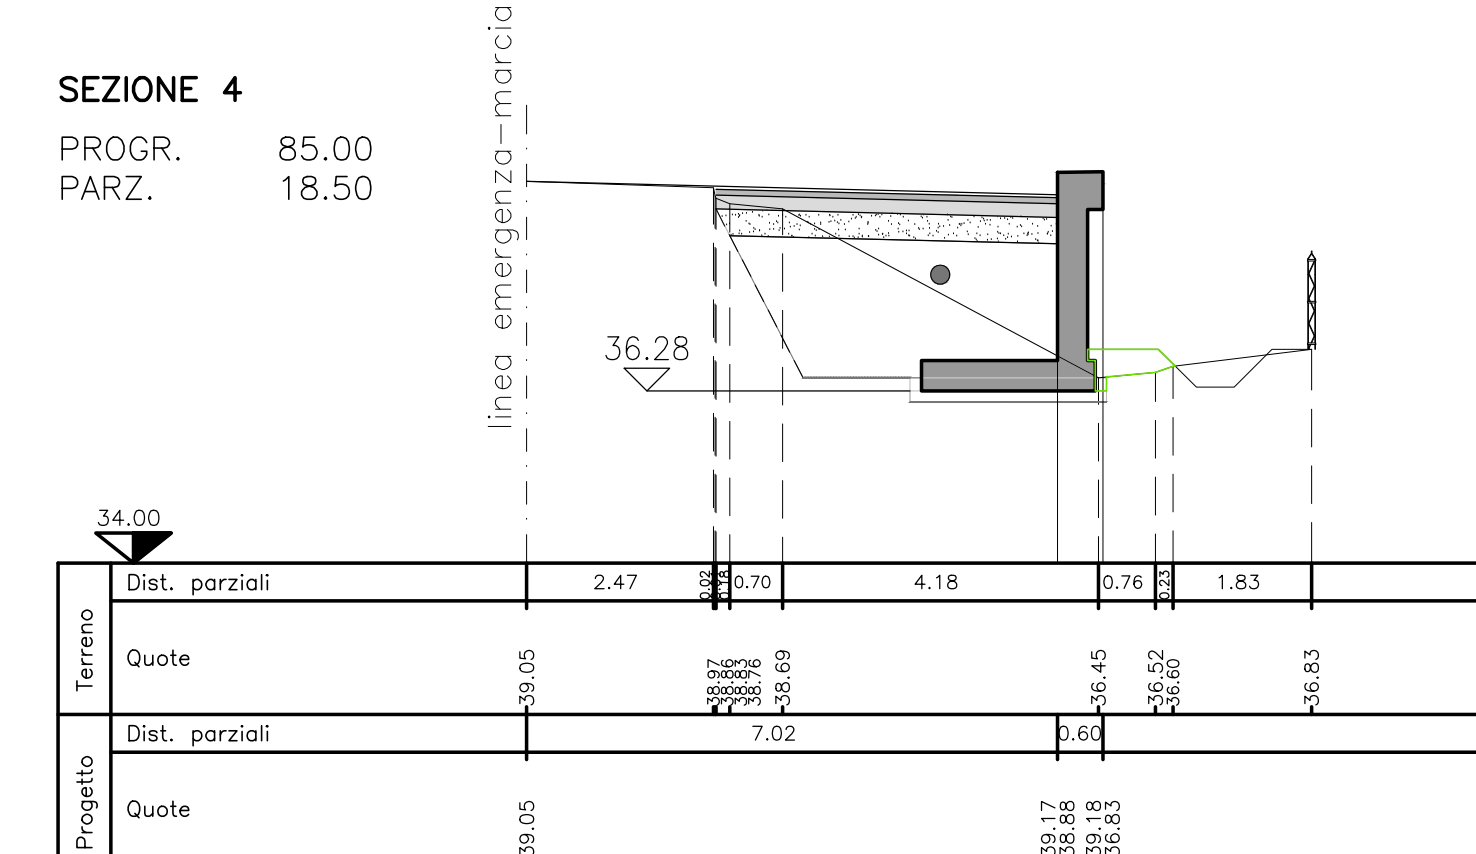


**SEZIONE 5**  
PROGR. 140.04  
PARZ. 55.04

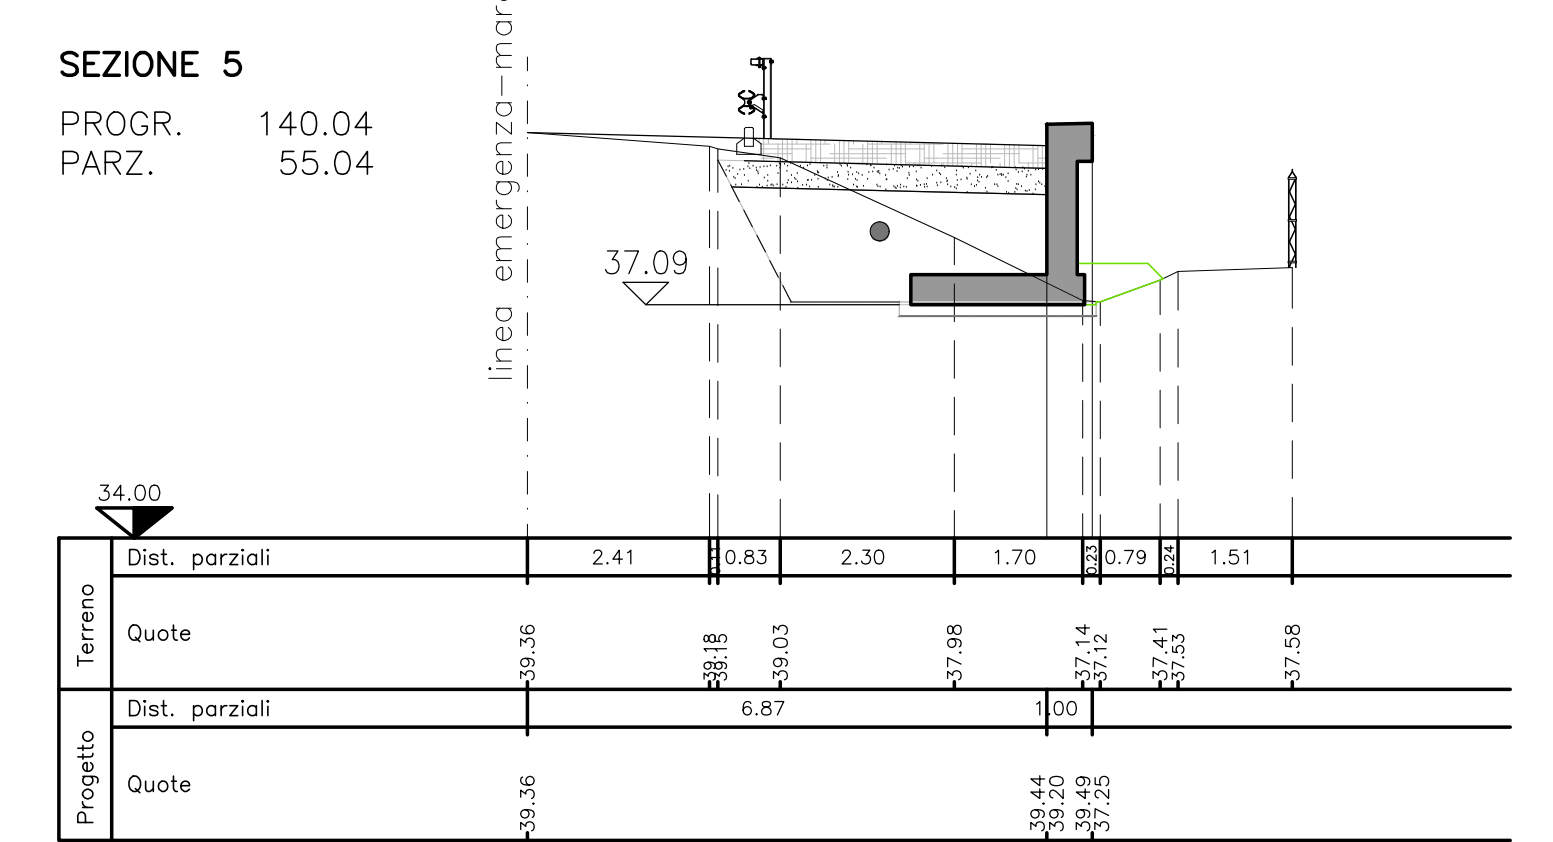

MOVIMENTI DI MATERIE	SEZ. 1	SEZ. 2	SEZ. 3	SEZ. 4	SEZ. 5	
Scavo di appontamento	m	4.94	5.62	3.64	5.39	4.63
Compattazione del piano di base	m	4.27	4.10	4.04	4.02	4.23
Fornitura di materiali stone e sistemazione in rilevato	m	5.02	8.45	6.94	6.99	4.88
Sistemazione terreno vegetale	m	0.60	0.48	0.48	0.59	0.40
PAVIMENTAZIONI						
Fondazione stradale in misto granulare stabilizzato	m	1.56	1.56	1.55	1.55	1.49
Conglomerato bituminoso per strato di base	m	0.00	0.82	0.82	0.81	0.00
Compimento bituminoso per strato di collegamento (sinder)	m	0.00	4.55	4.53	4.52	0.00
Pavimentazione drenante e fonoassorbente speciale	m	0.00	4.55	4.53	4.52	0.00
Pavimentazione in formelle autobloccanti in c.a.	m	4.00	0.00	0.00	0.00	4.00
MURI IN C.A. E TERRE RINFORZATE						
Scavo di fondazione	m	0.69	1.14	1.79	0.84	0.49
Cong. cementizio per opere di fondazione (c.a. >= 20 tonari)	m	0.39	0.39	0.42	0.39	0.39
Cong. cementizio per opere in c.a. (c.a. <= 20 tonari)	m	1.82	2.02	2.43	2.02	1.82
Casseforme	m	4.79	5.79	6.39	5.79	4.79

**PROFILO LONGITUDINALE**  
SCALA 1:200

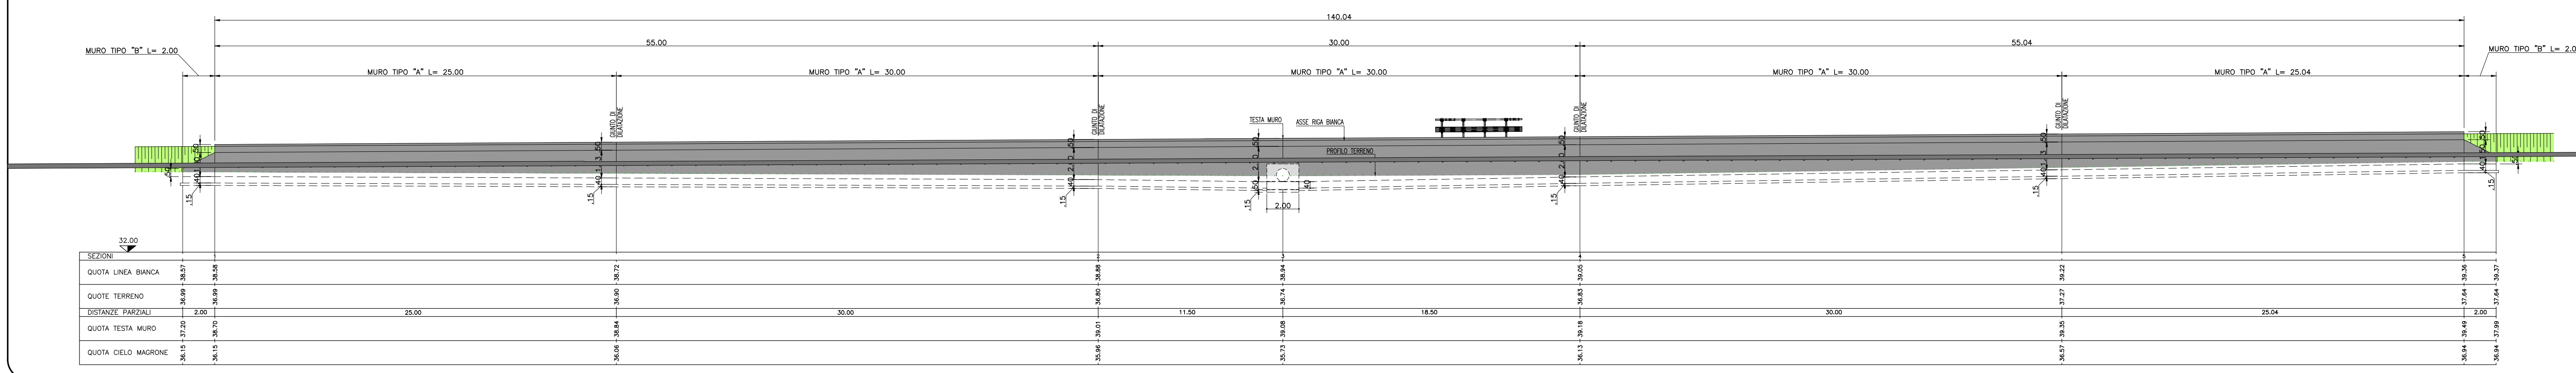

SOCIETA' PER AZIONI AUTOSTRADA DEL BRENNERO - TRENTO

**ORDINE DEGLI INGEGNERI DELLA PROV. DI TRENTO**  
dott.ing. **ROBERTO BOSETTI**  
INSCRIZIONE ALBO N° 1027

**autostrada del brennero**

PROGETTO DEFINITIVO PER LA REALIZZAZIONE DELLA TERZA CORSIA NEL TRATTO COMPRESO TRA VERONA NORD (KM 223) E L'INTERSEZIONE CON L'AUTOSTRADA A1 (KM 314)

**B LOTTO 3 - da Nogarele Rocca (km 246+185) a Campogalliano (km 312+200)**

**6.4.56.** PIAZZOLE DI SOSTA  
Piazzole in carreggiata Sud  
Piazzola P309-897S

0	MAR. 2021	EMMISSIONE	A. SARZI	M. ZINI	C. COSTA
REVISIONE:	DATA:	DESCRIZIONE:	REDAZIONE:	VERIFICA:	APPROVAZIONE:

LUGLIO 2009

NUMERO PROGETTO: 31/09

**DIREZIONE TECNICA GENERALE**

**INGENIEURKAMMER DER PROVINZ BOZEN**