




**PLANIMETRIA DI RILIEVO**  
SCALA 1:500

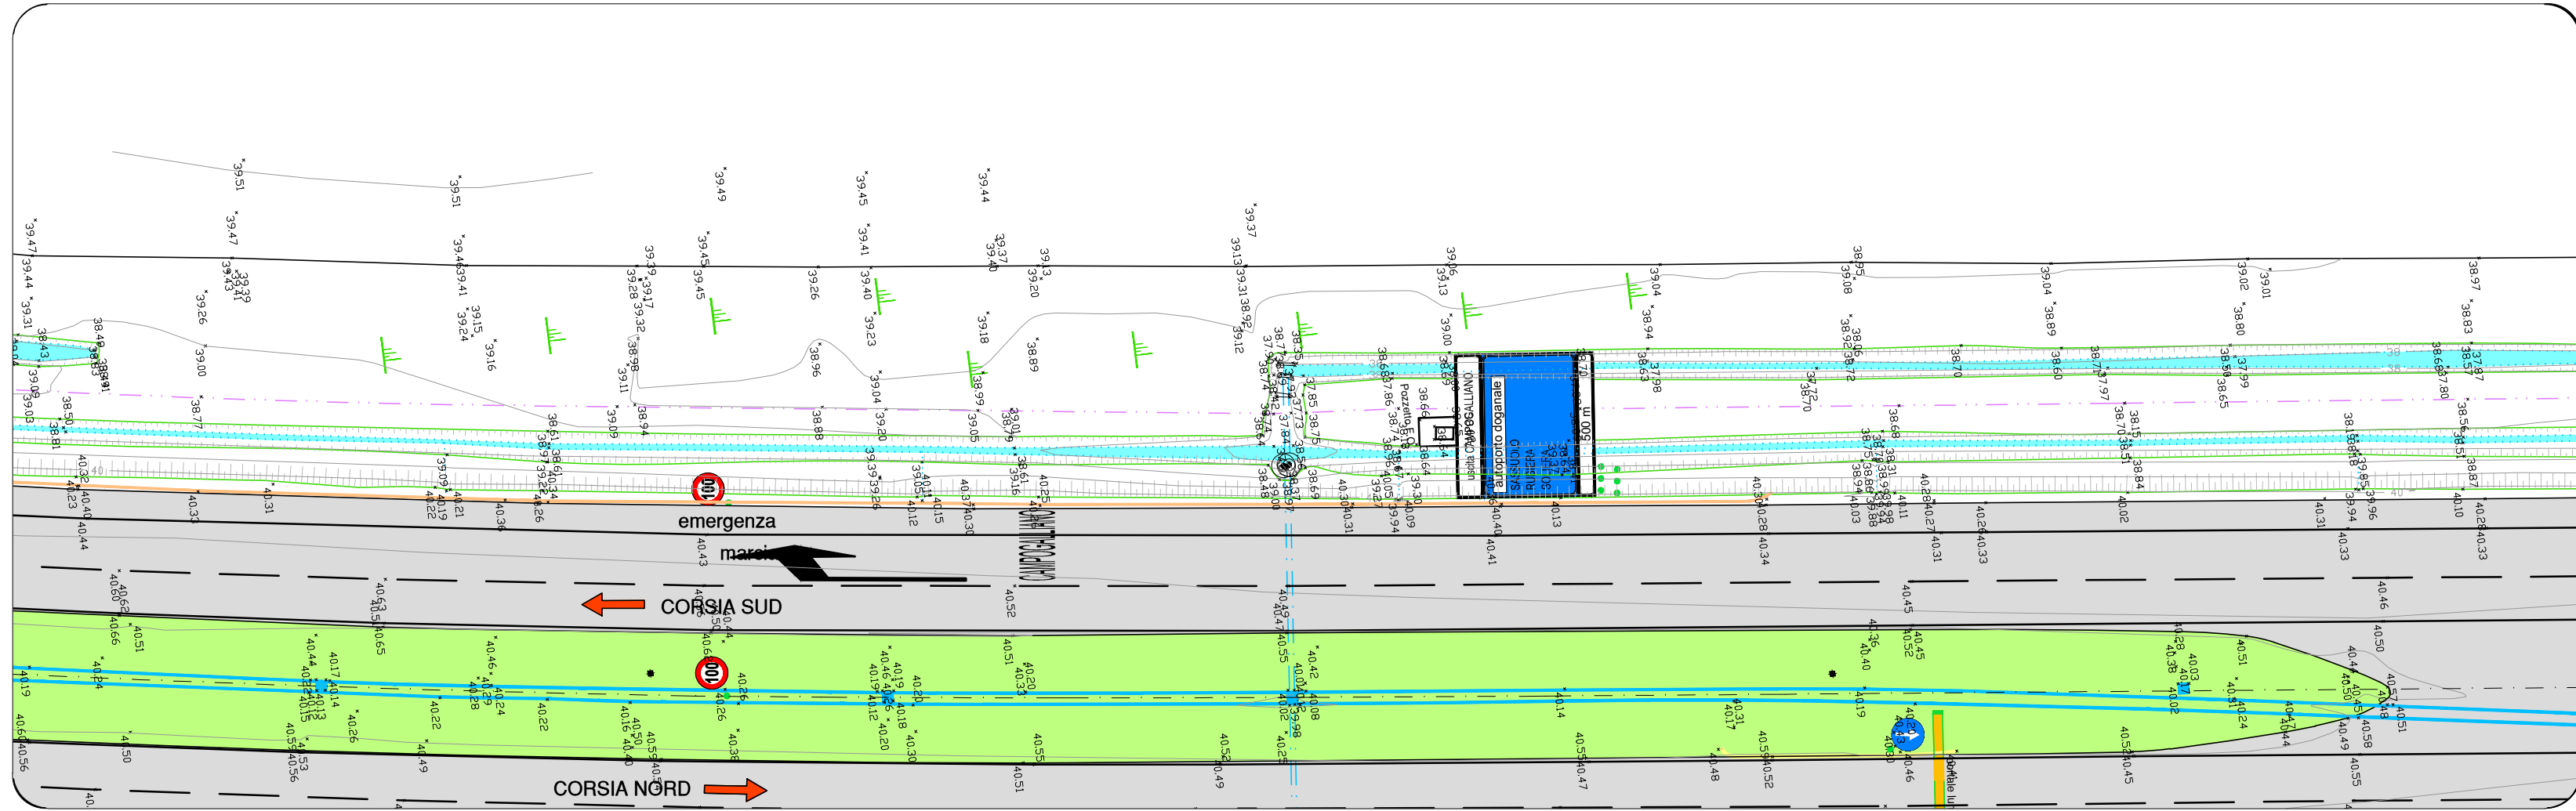






**PLANIMETRIA DI PROGETTO**  
SCALA 1:500

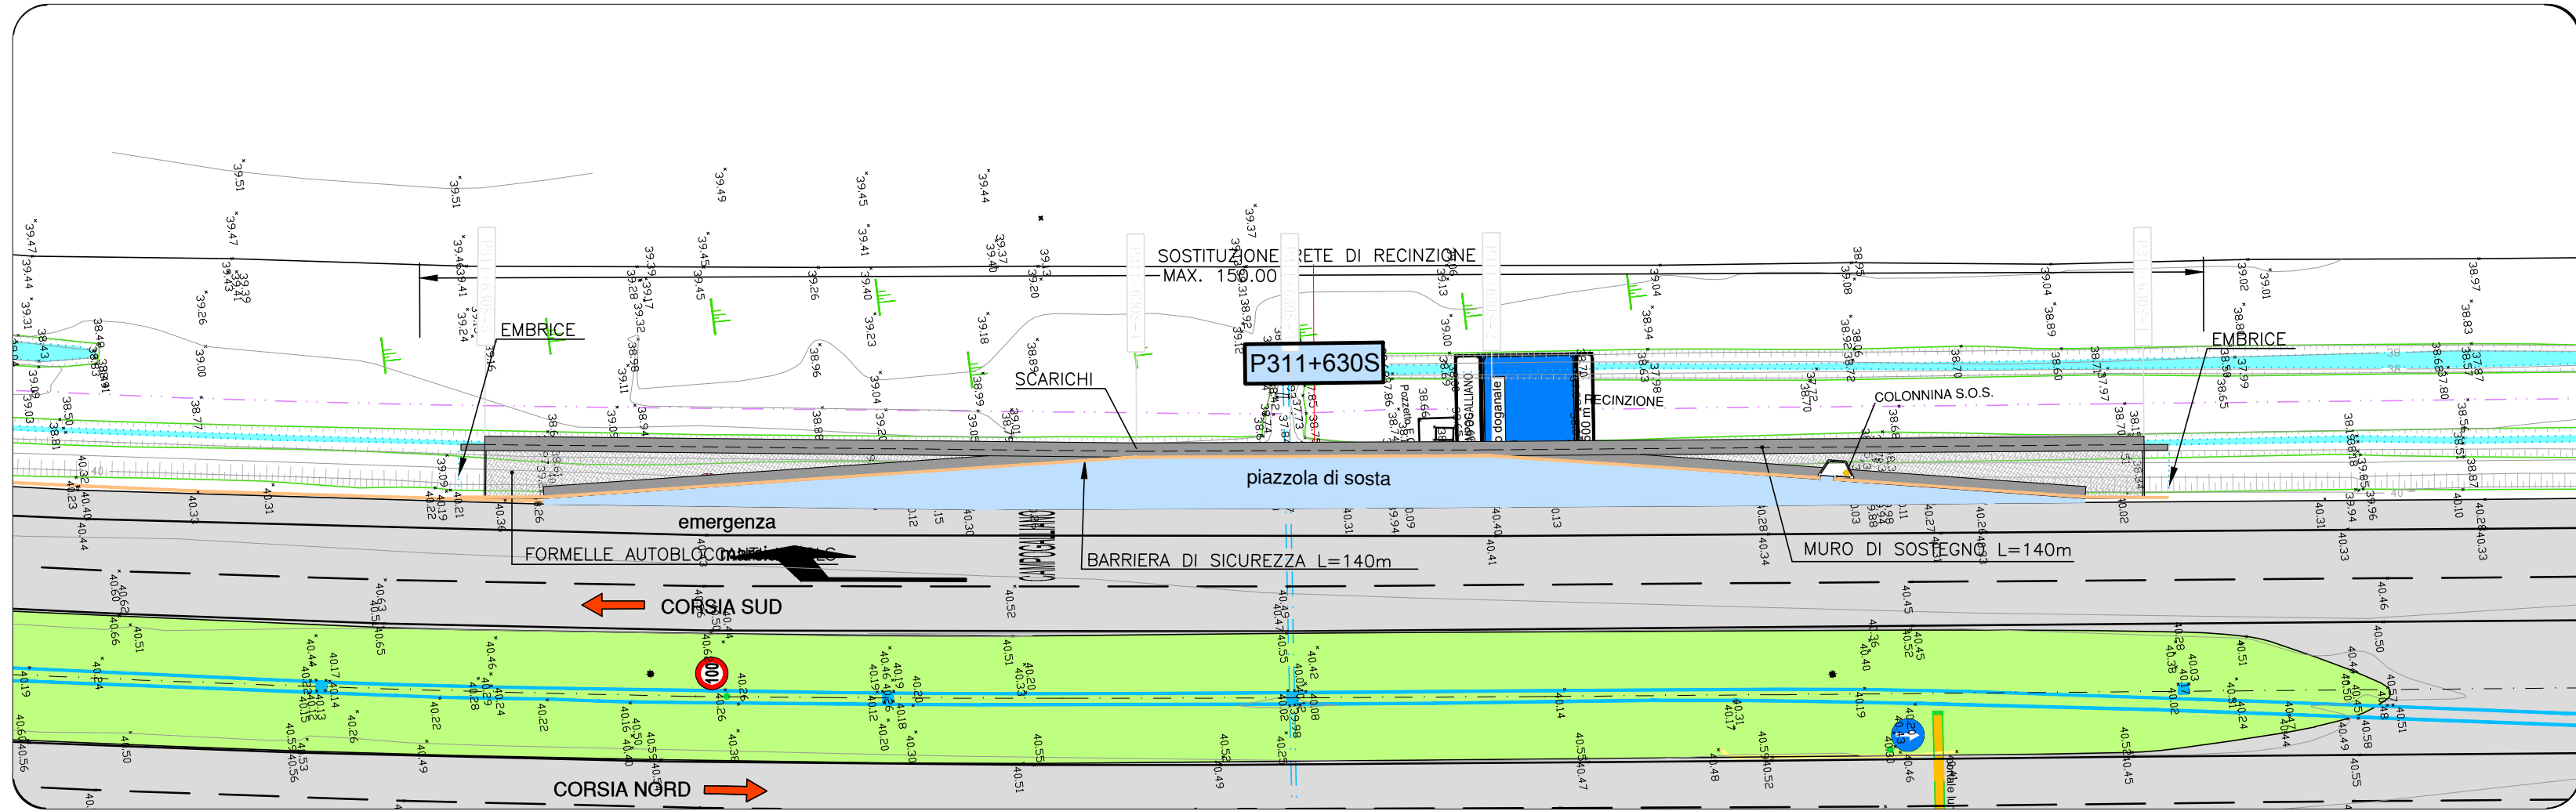

**PROFILLO LONGITUDINALE**  
SCALA 1:200

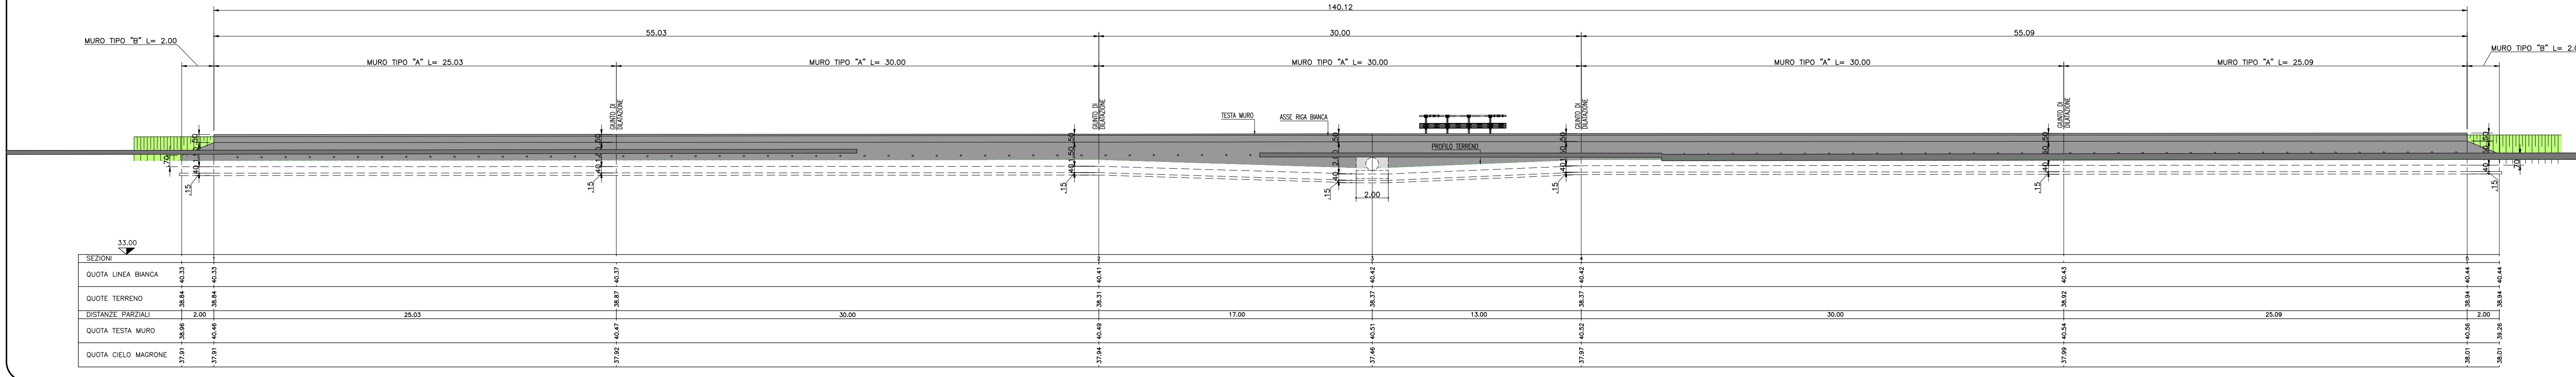

**SEZIONI TRASVERSALI**  
SCALA 1:100

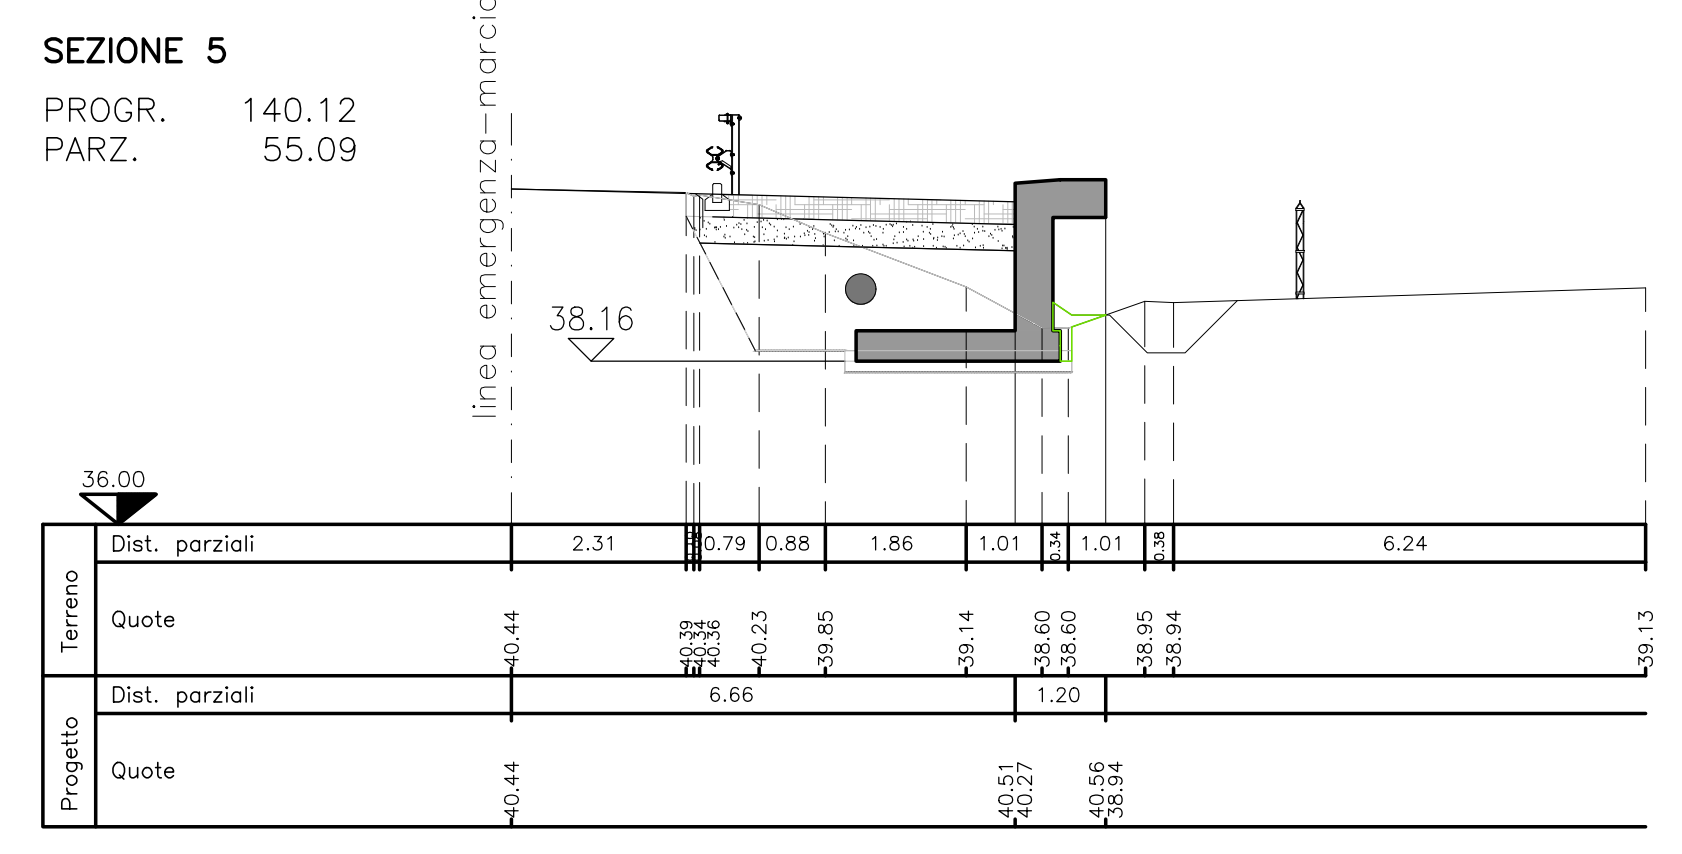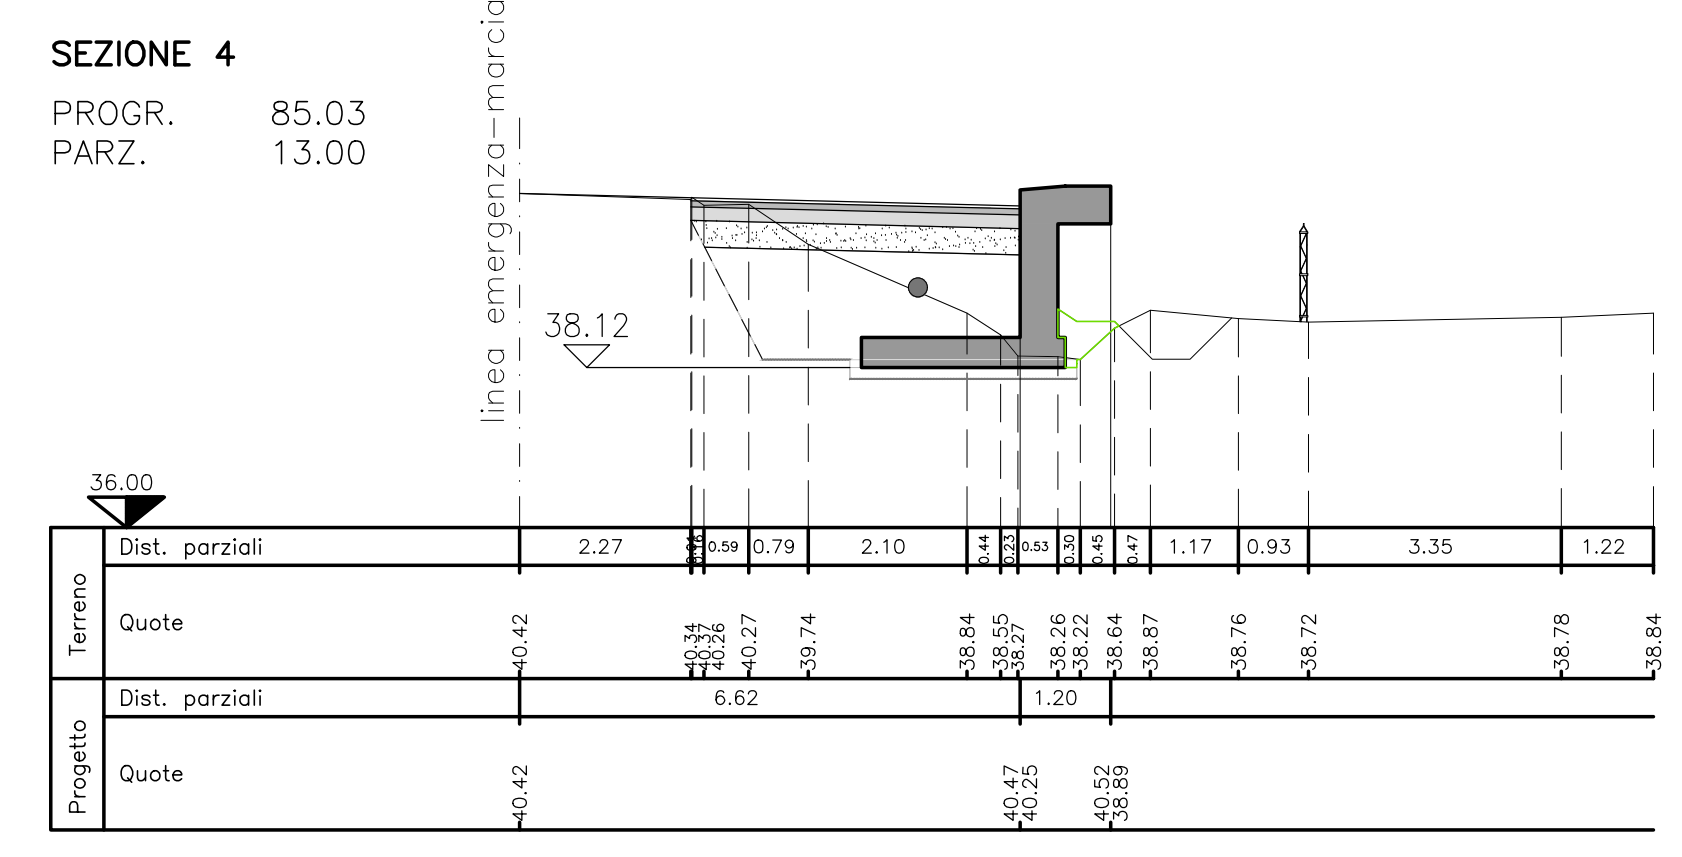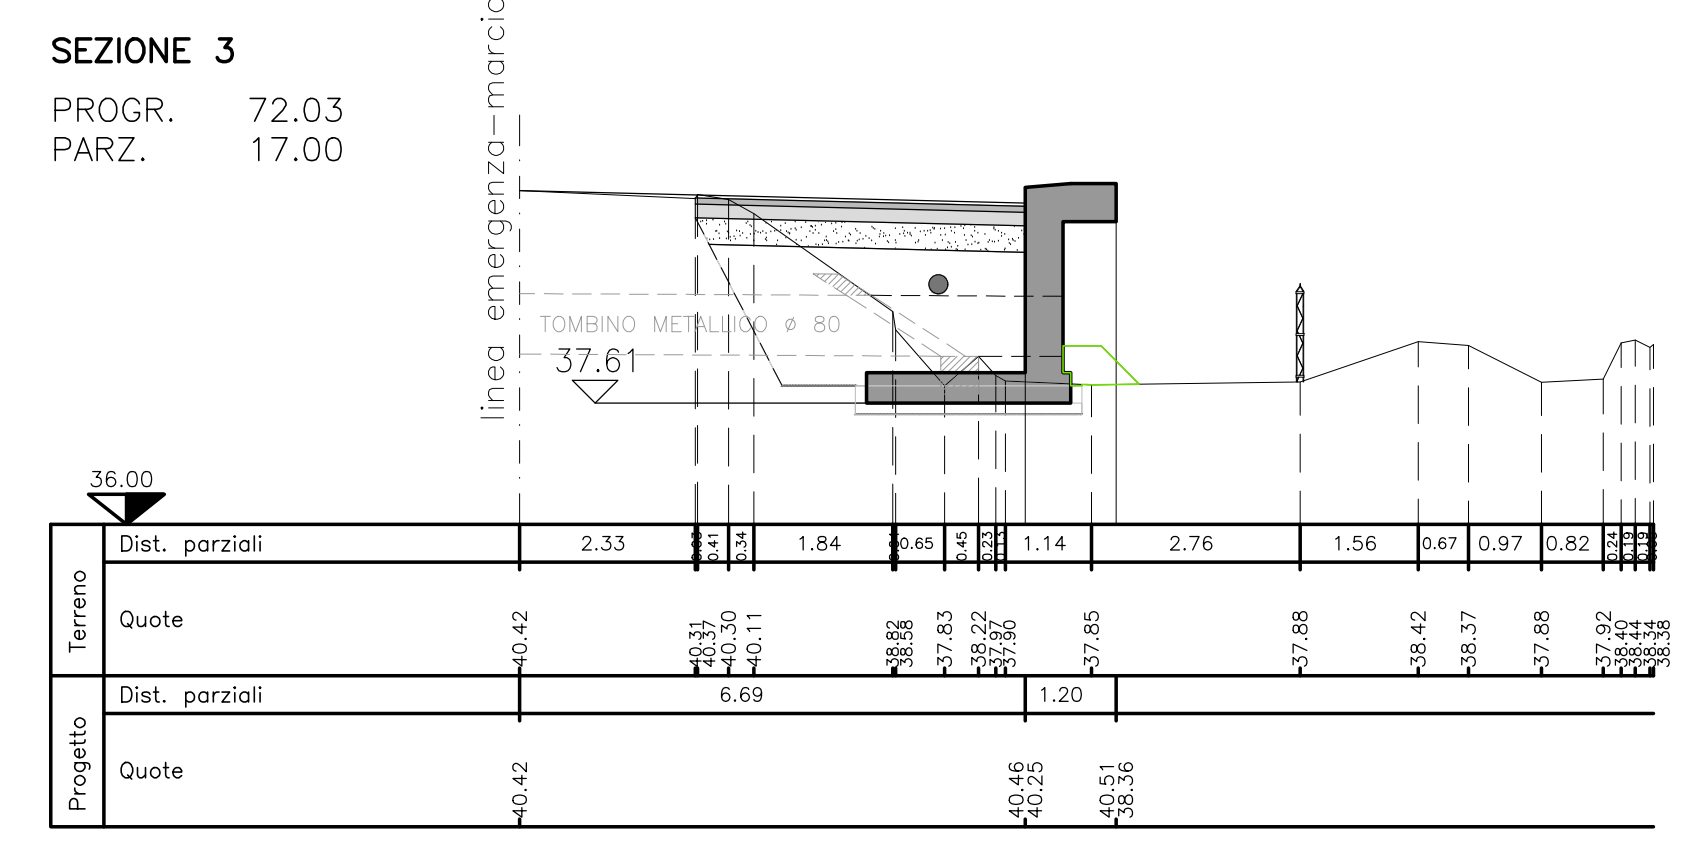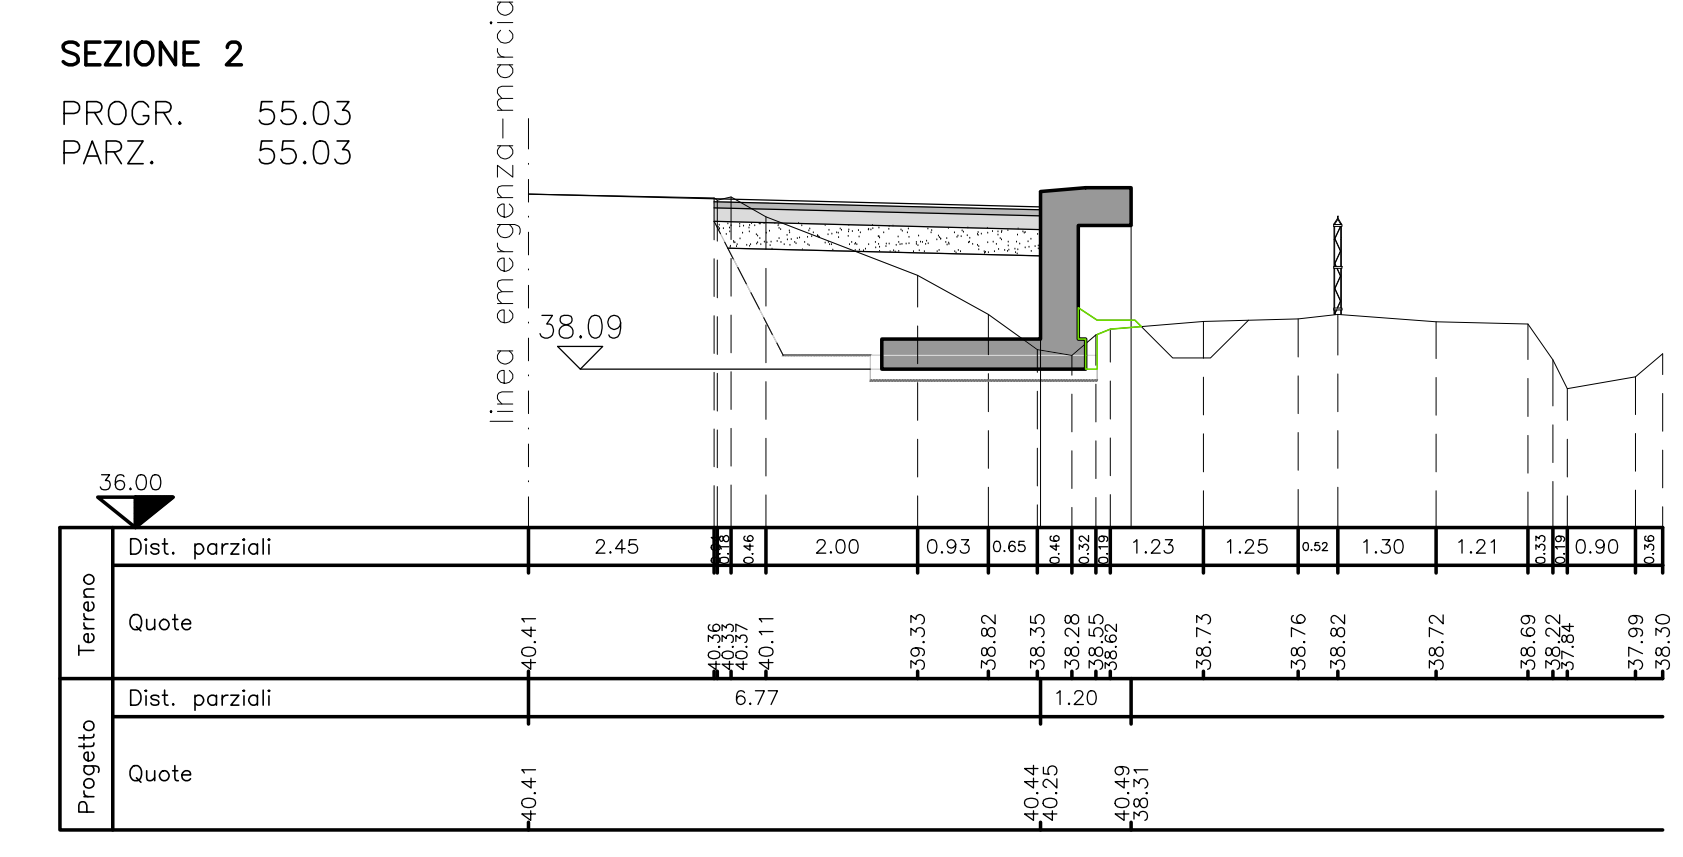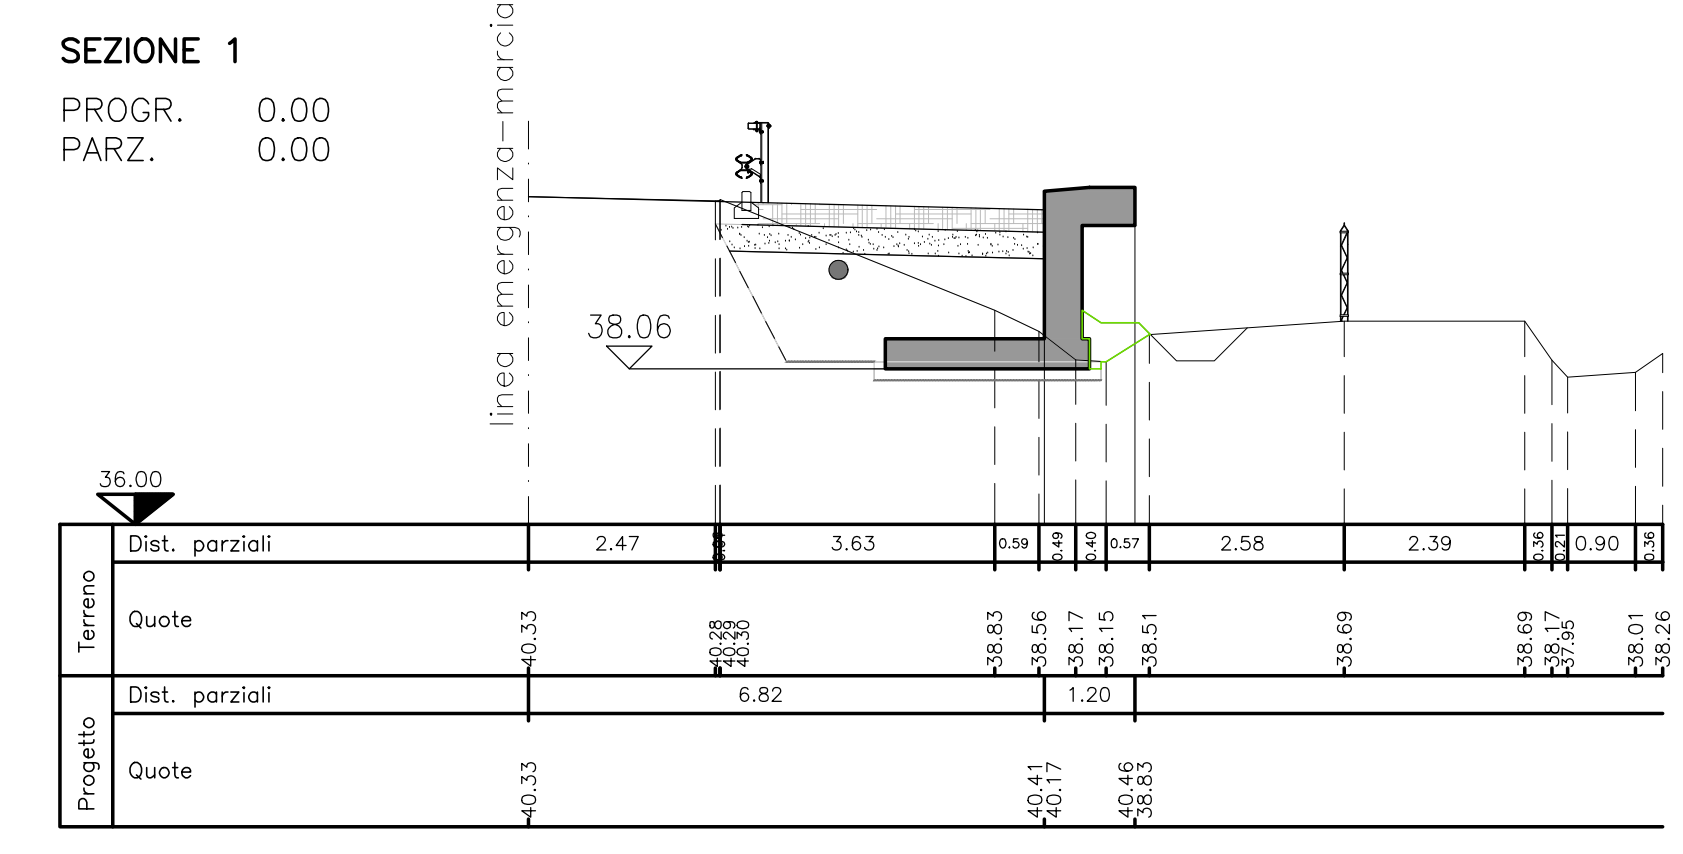

MOVIMENTI DI MATERIE	SEZ. 1	SEZ. 2	SEZ. 3	SEZ. 4	SEZ. 5
Scavo di sbancamento	4.83	4.47	4.08	4.64	5.57
Compattazione del piano di posa	4.16	4.15	3.97	4.16	4.16
Fornitura di materiali lapidei e sistemazione in manto	4.69	4.67	6.33	4.80	4.64
Sistemazione terreno vegetale	0.35	0.21	0.37	0.29	0.17
PAVIMENTAZIONI					
Fondazione stradale in misto granulare stabilizzato	1.40	1.48	1.50	1.49	1.49
Completamento bituminoso per strati di base	0.00	0.78	0.79	0.78	0.00
Completamento bituminoso per strati di sottopavimento (Binder)	0.00	4.32	4.37	4.36	0.00
Pavimentazione drenante e fonoassorbente speciale	0.00	4.32	4.37	4.36	0.00
Pavimentazione in forme autobloccanti in c.a.	4.00	0.00	0.00	0.00	4.00
MURI IN C.A. E TERRE RINFORZATE	SEZ. 1	SEZ. 2	SEZ. 3	SEZ. 4	SEZ. 5
Scavo di fondazione	0.74	1.00	1.13	0.77	0.86
Camp. cementizio per opere di fondazione (Rc = 15/20)	0.45	0.45	0.45	0.45	0.45
Camp. cementizio per opere in c.a. (Rc = 20/25)	2.42	2.42	2.67	2.42	2.42
Cassaforte	4.75	4.75	5.75	4.75	4.75

**SOCIETA' PER AZIONI AUTOSTRADA DEL BRENNERO - TRENTO**

**ORDINE DEGLI INGEGNERI DELLA PROV. DI TRENTO**  
dot.ing. **ROBERTO BOSETTI**  
INSCRIZIONE ALBO N° 1027

IL RESPONSABILE DEL PROCESSIONE  
dot. ing. Roberto Bosetti

# autostrada del brennero

**PROGETTO DEFINITIVO PER LA REALIZZAZIONE DELLA TERZA CORSIA NEL TRATTO COMPRESO TRA VERONA NORD (KM 223) E L'INTERSEZIONE CON L'AUTOSTRADA A1 (KM 314)**

**B LOTTO 3 - da Nogarele Rocca (km 246+185) a Campogalliano (km 312+200)**

**6.4.60. PIAZZOLE DI SOSTA**  
Piazzole in carreggiata Sud  
Piazzola P311-630S

REVISIONE:	DATA:	EMISSIONE:	DESCRIZIONE:	A. SARZI	M. ZINI	C. COSTA
0	MAR. 2021					
1						

IL DIRETTORE TECNICO GENERALE E PROGETTISTA:

LUGLIO 2009

NUMERO PROGETTO: 31/09

**DIREZIONE TECNICA GENERALE**

**ORDINE DEGLI INGEGNERI DELLA PROV. DI BOLZANO**  
Ing. **CARLO COSTA**  
N° 991  
INGENIEURKAMMER DER PROVINZ BOZEN